
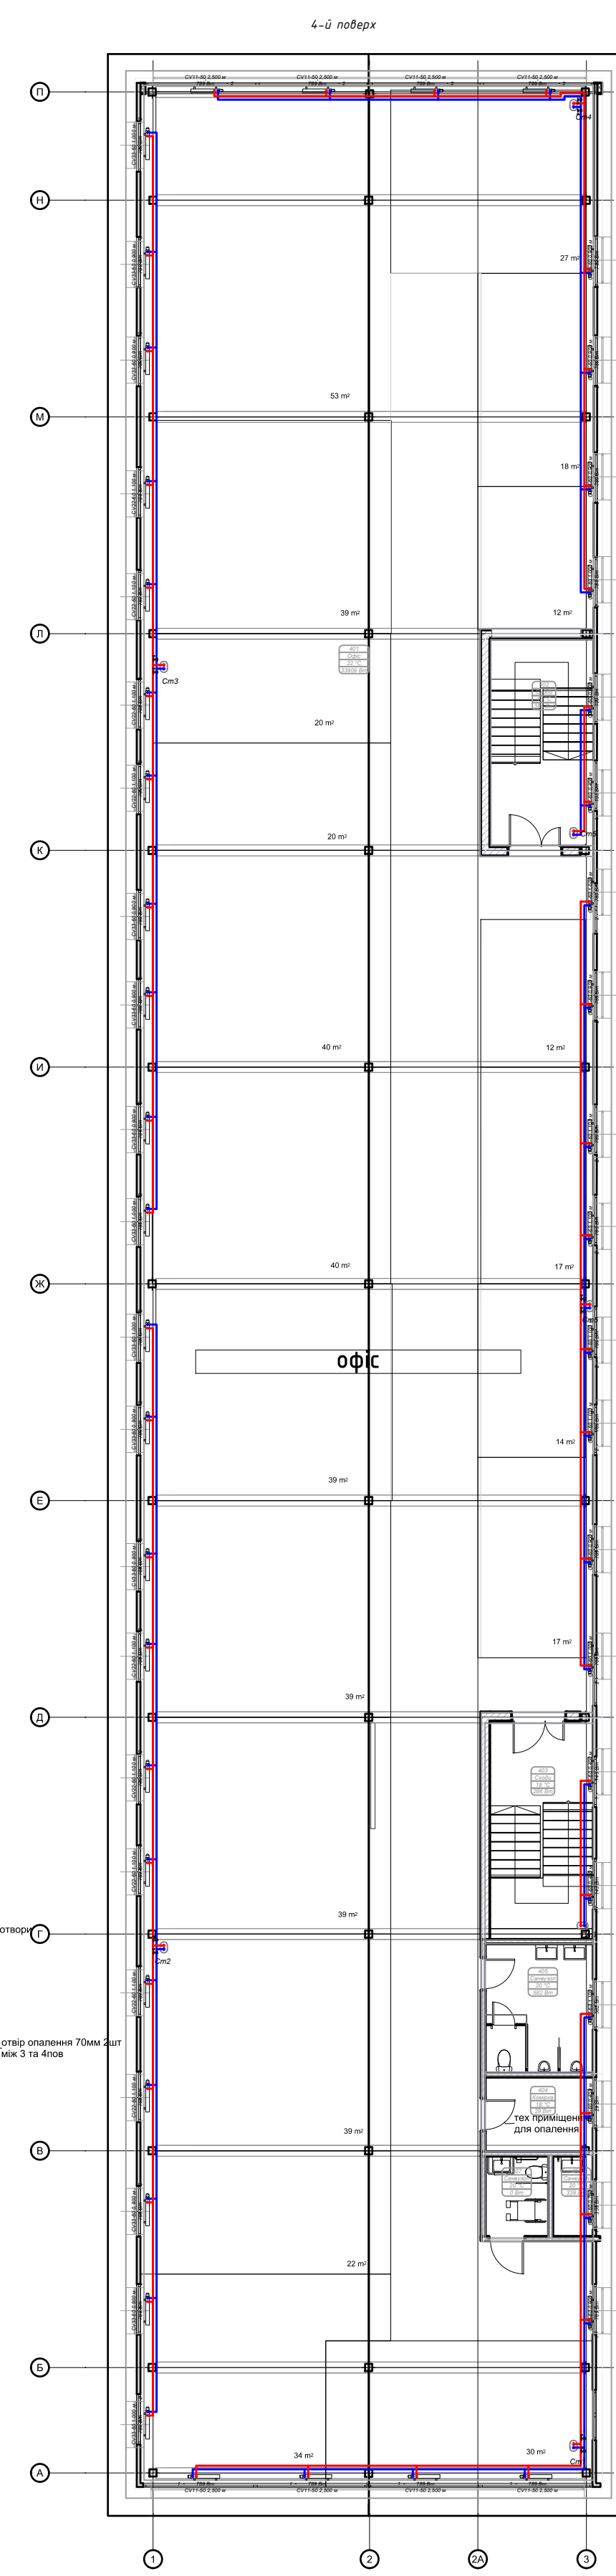
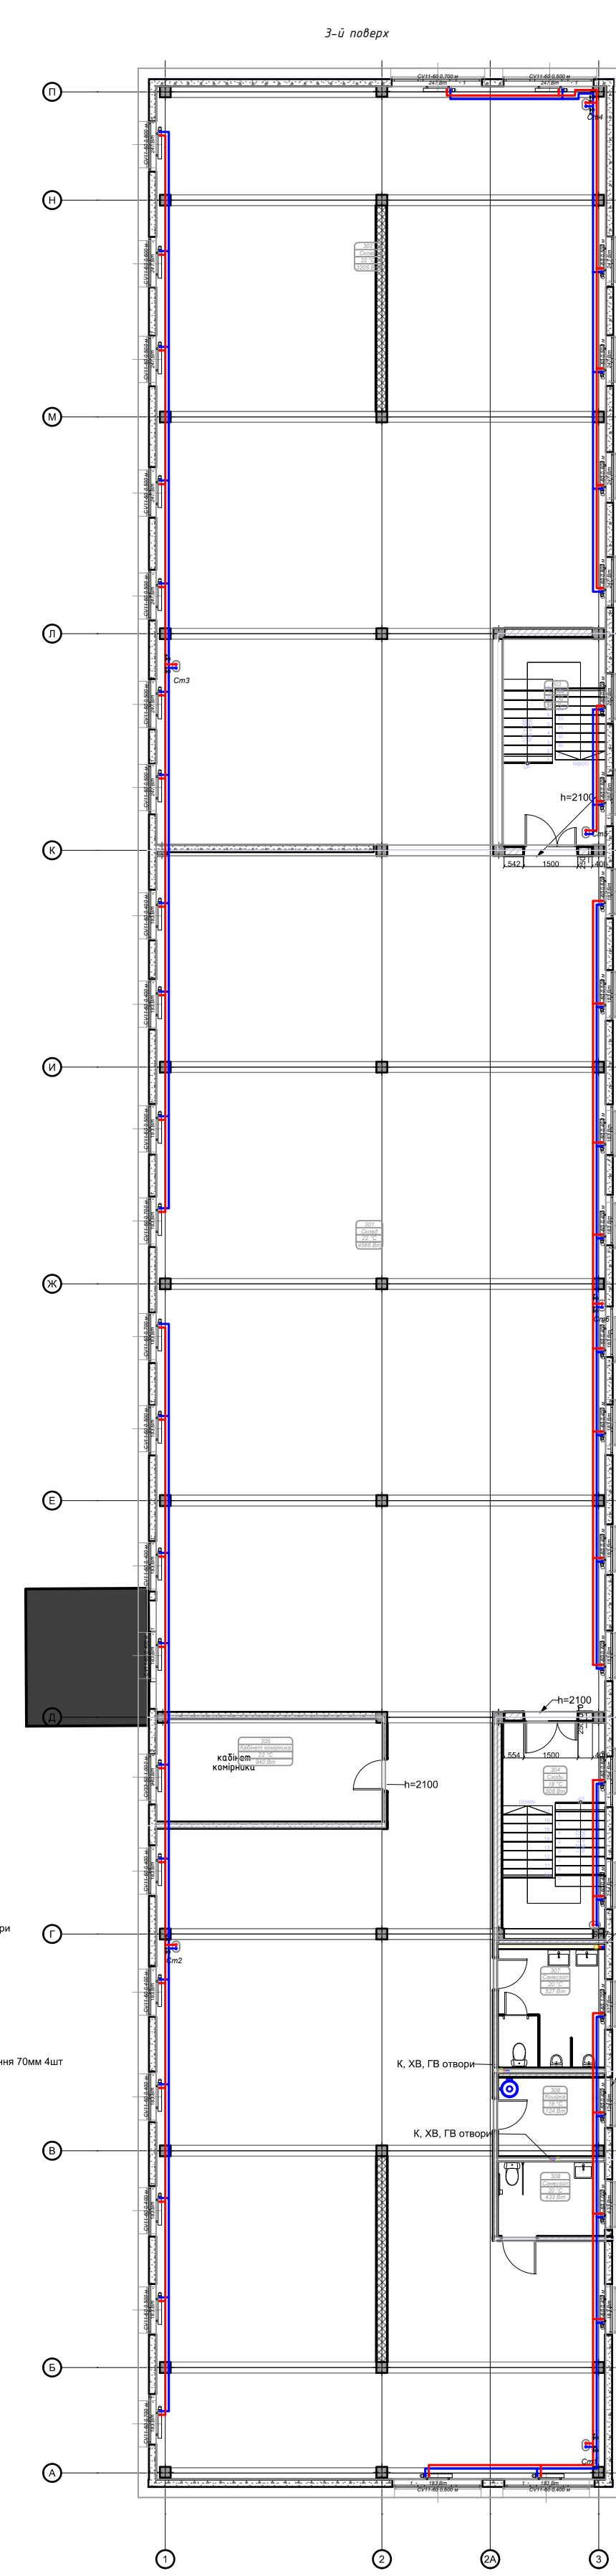
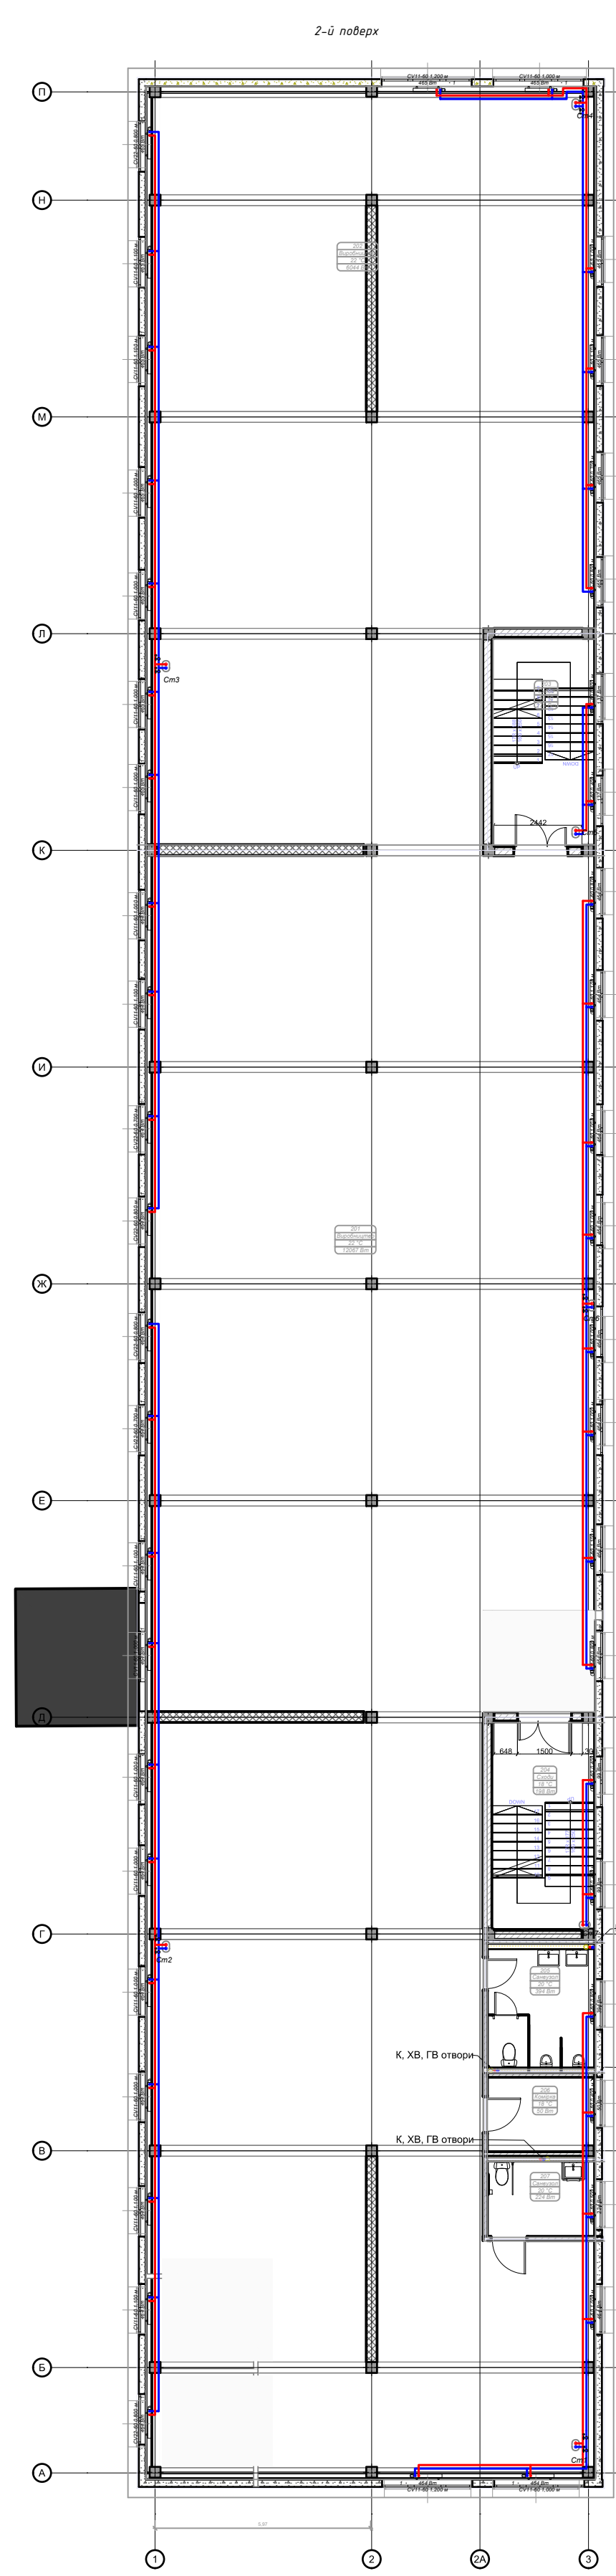
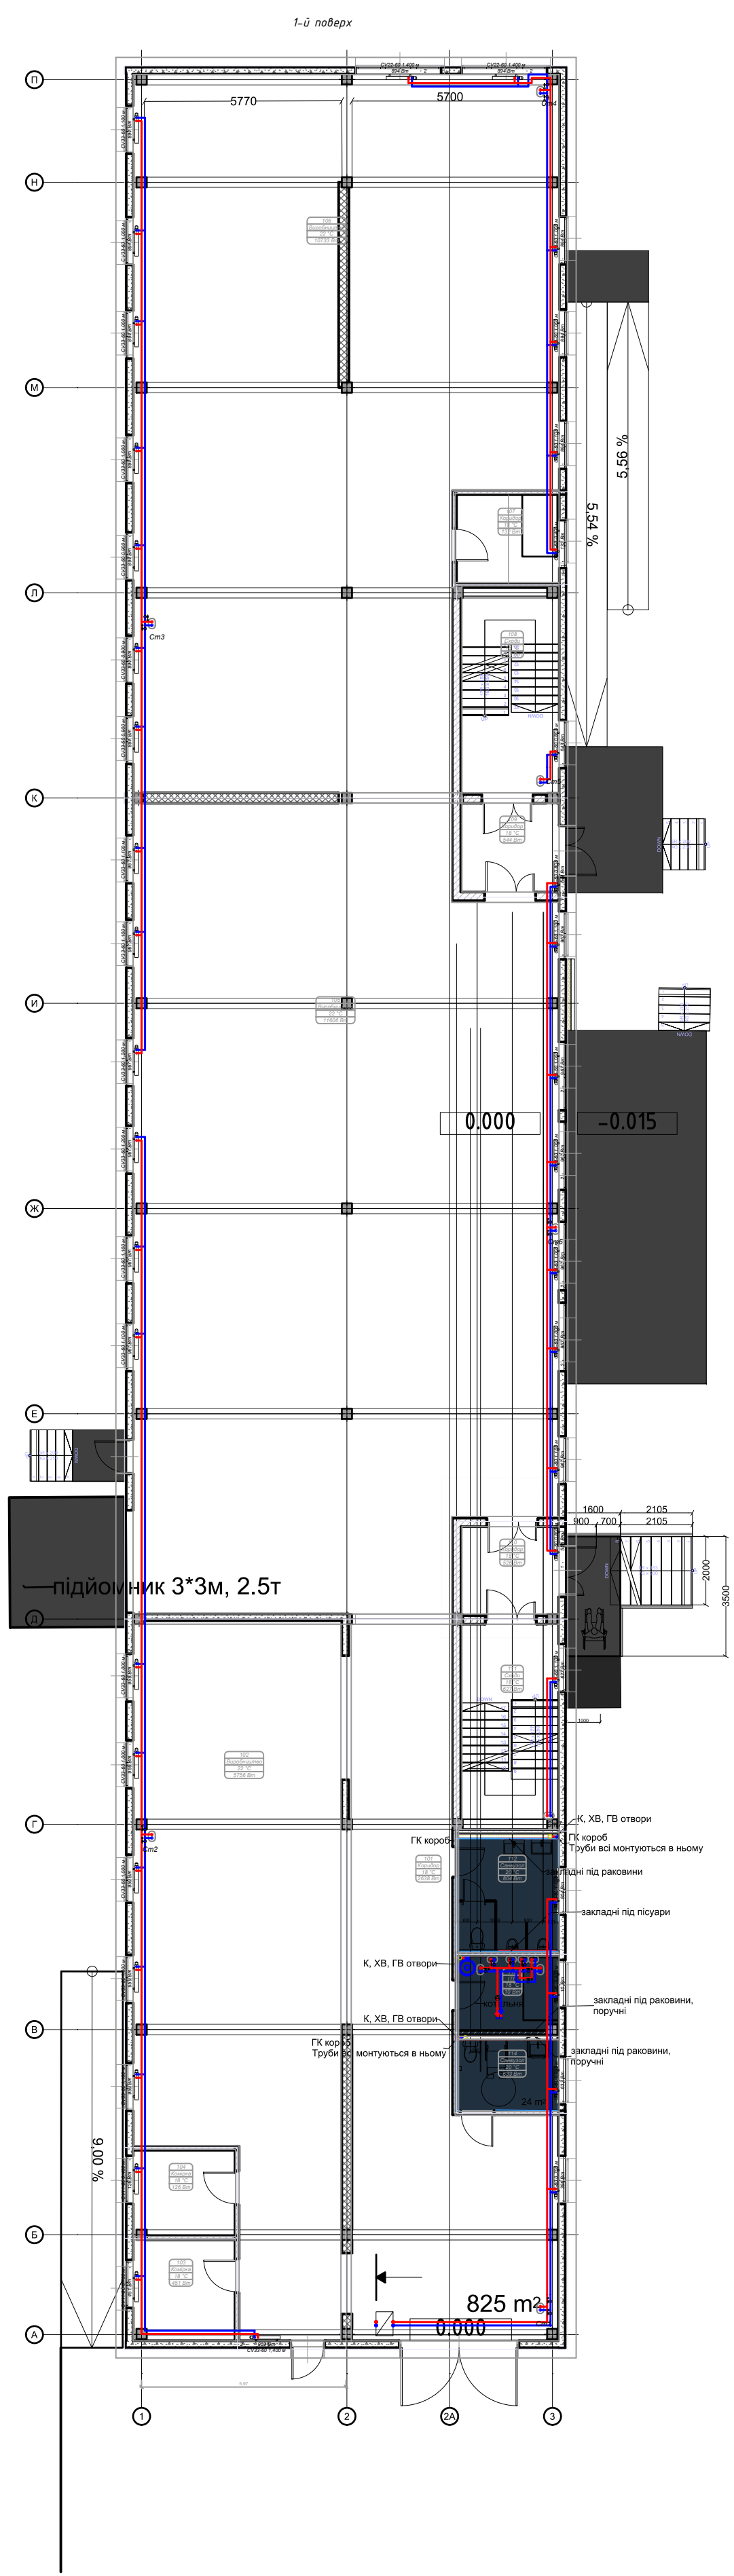



Погоджено:		№	
Ім'я, № об.	Підпис	Дата	Зам. №

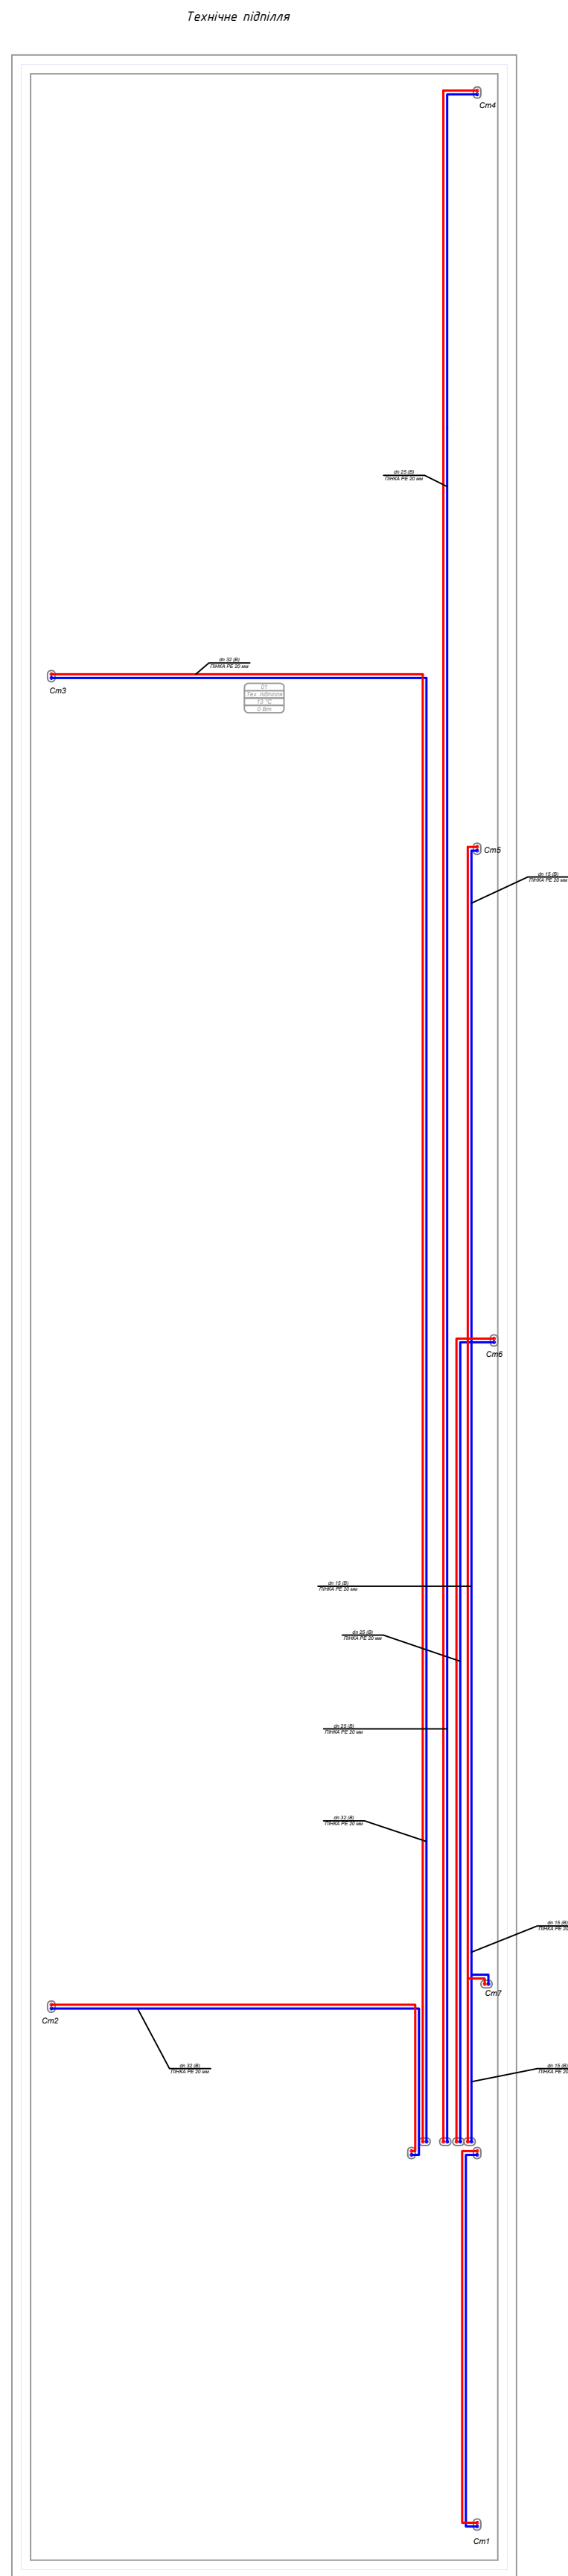

						-0В				
Зм.	Кільк.	Арк.	№ док.	Підп.	Дата					
ГІП						Система опалення будівлі 2		Стадія	Аркуш	Аркушів
								РП	—	
Розробив.						Система опалення будівлі. Плани		ТОВ "АСПІТ"		
Перевірив										
Н.контр.										

Погоджено:


		Зам. інв. №	Підпис і дата
Інв. №об.			

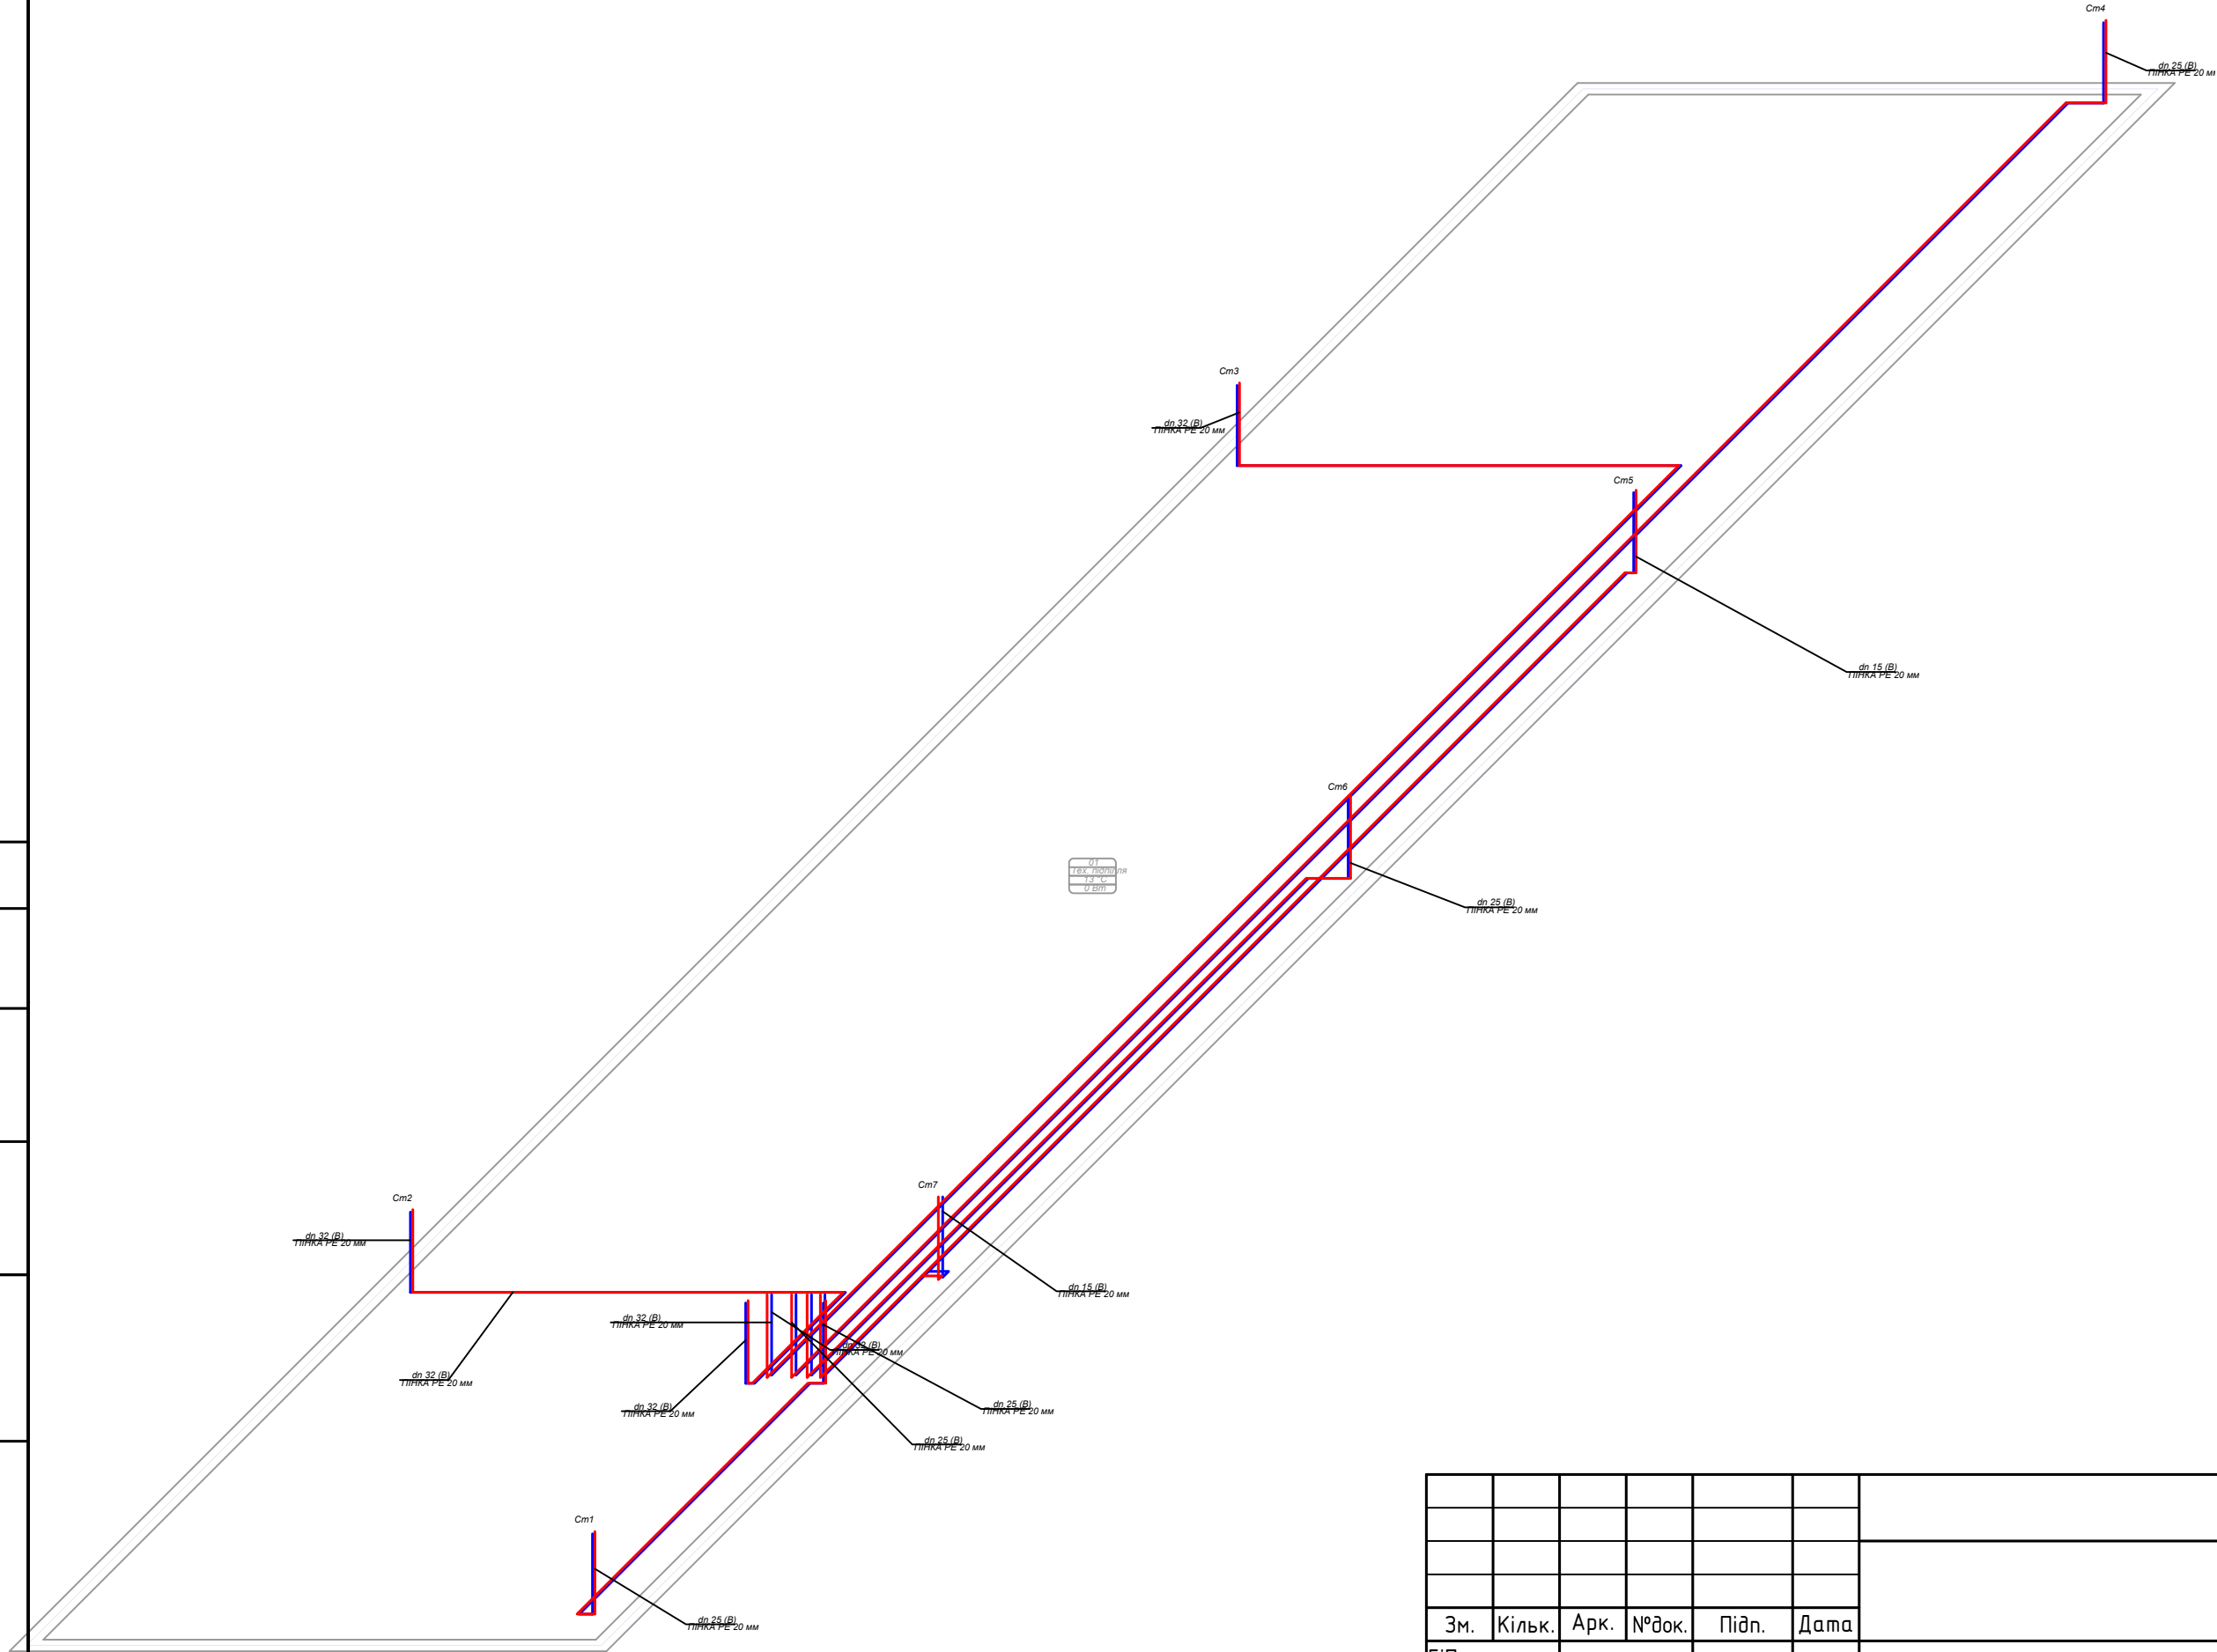

						-0В				
Зм.	Кільк.	Арк.	№ док.	Підп.	Дата					
ГіП						Система опалення будівлі 2		Стадія	Аркуш	Аркушів
								РП	—	
Розробив.						Технологічне підпілля. Аксонометрична схема		ТОВ "АСПІТ"		
Перевірів										
Н.контр.										

Погоджено:


Інв. №об.	Підпис і дата	Зам. інв. №	

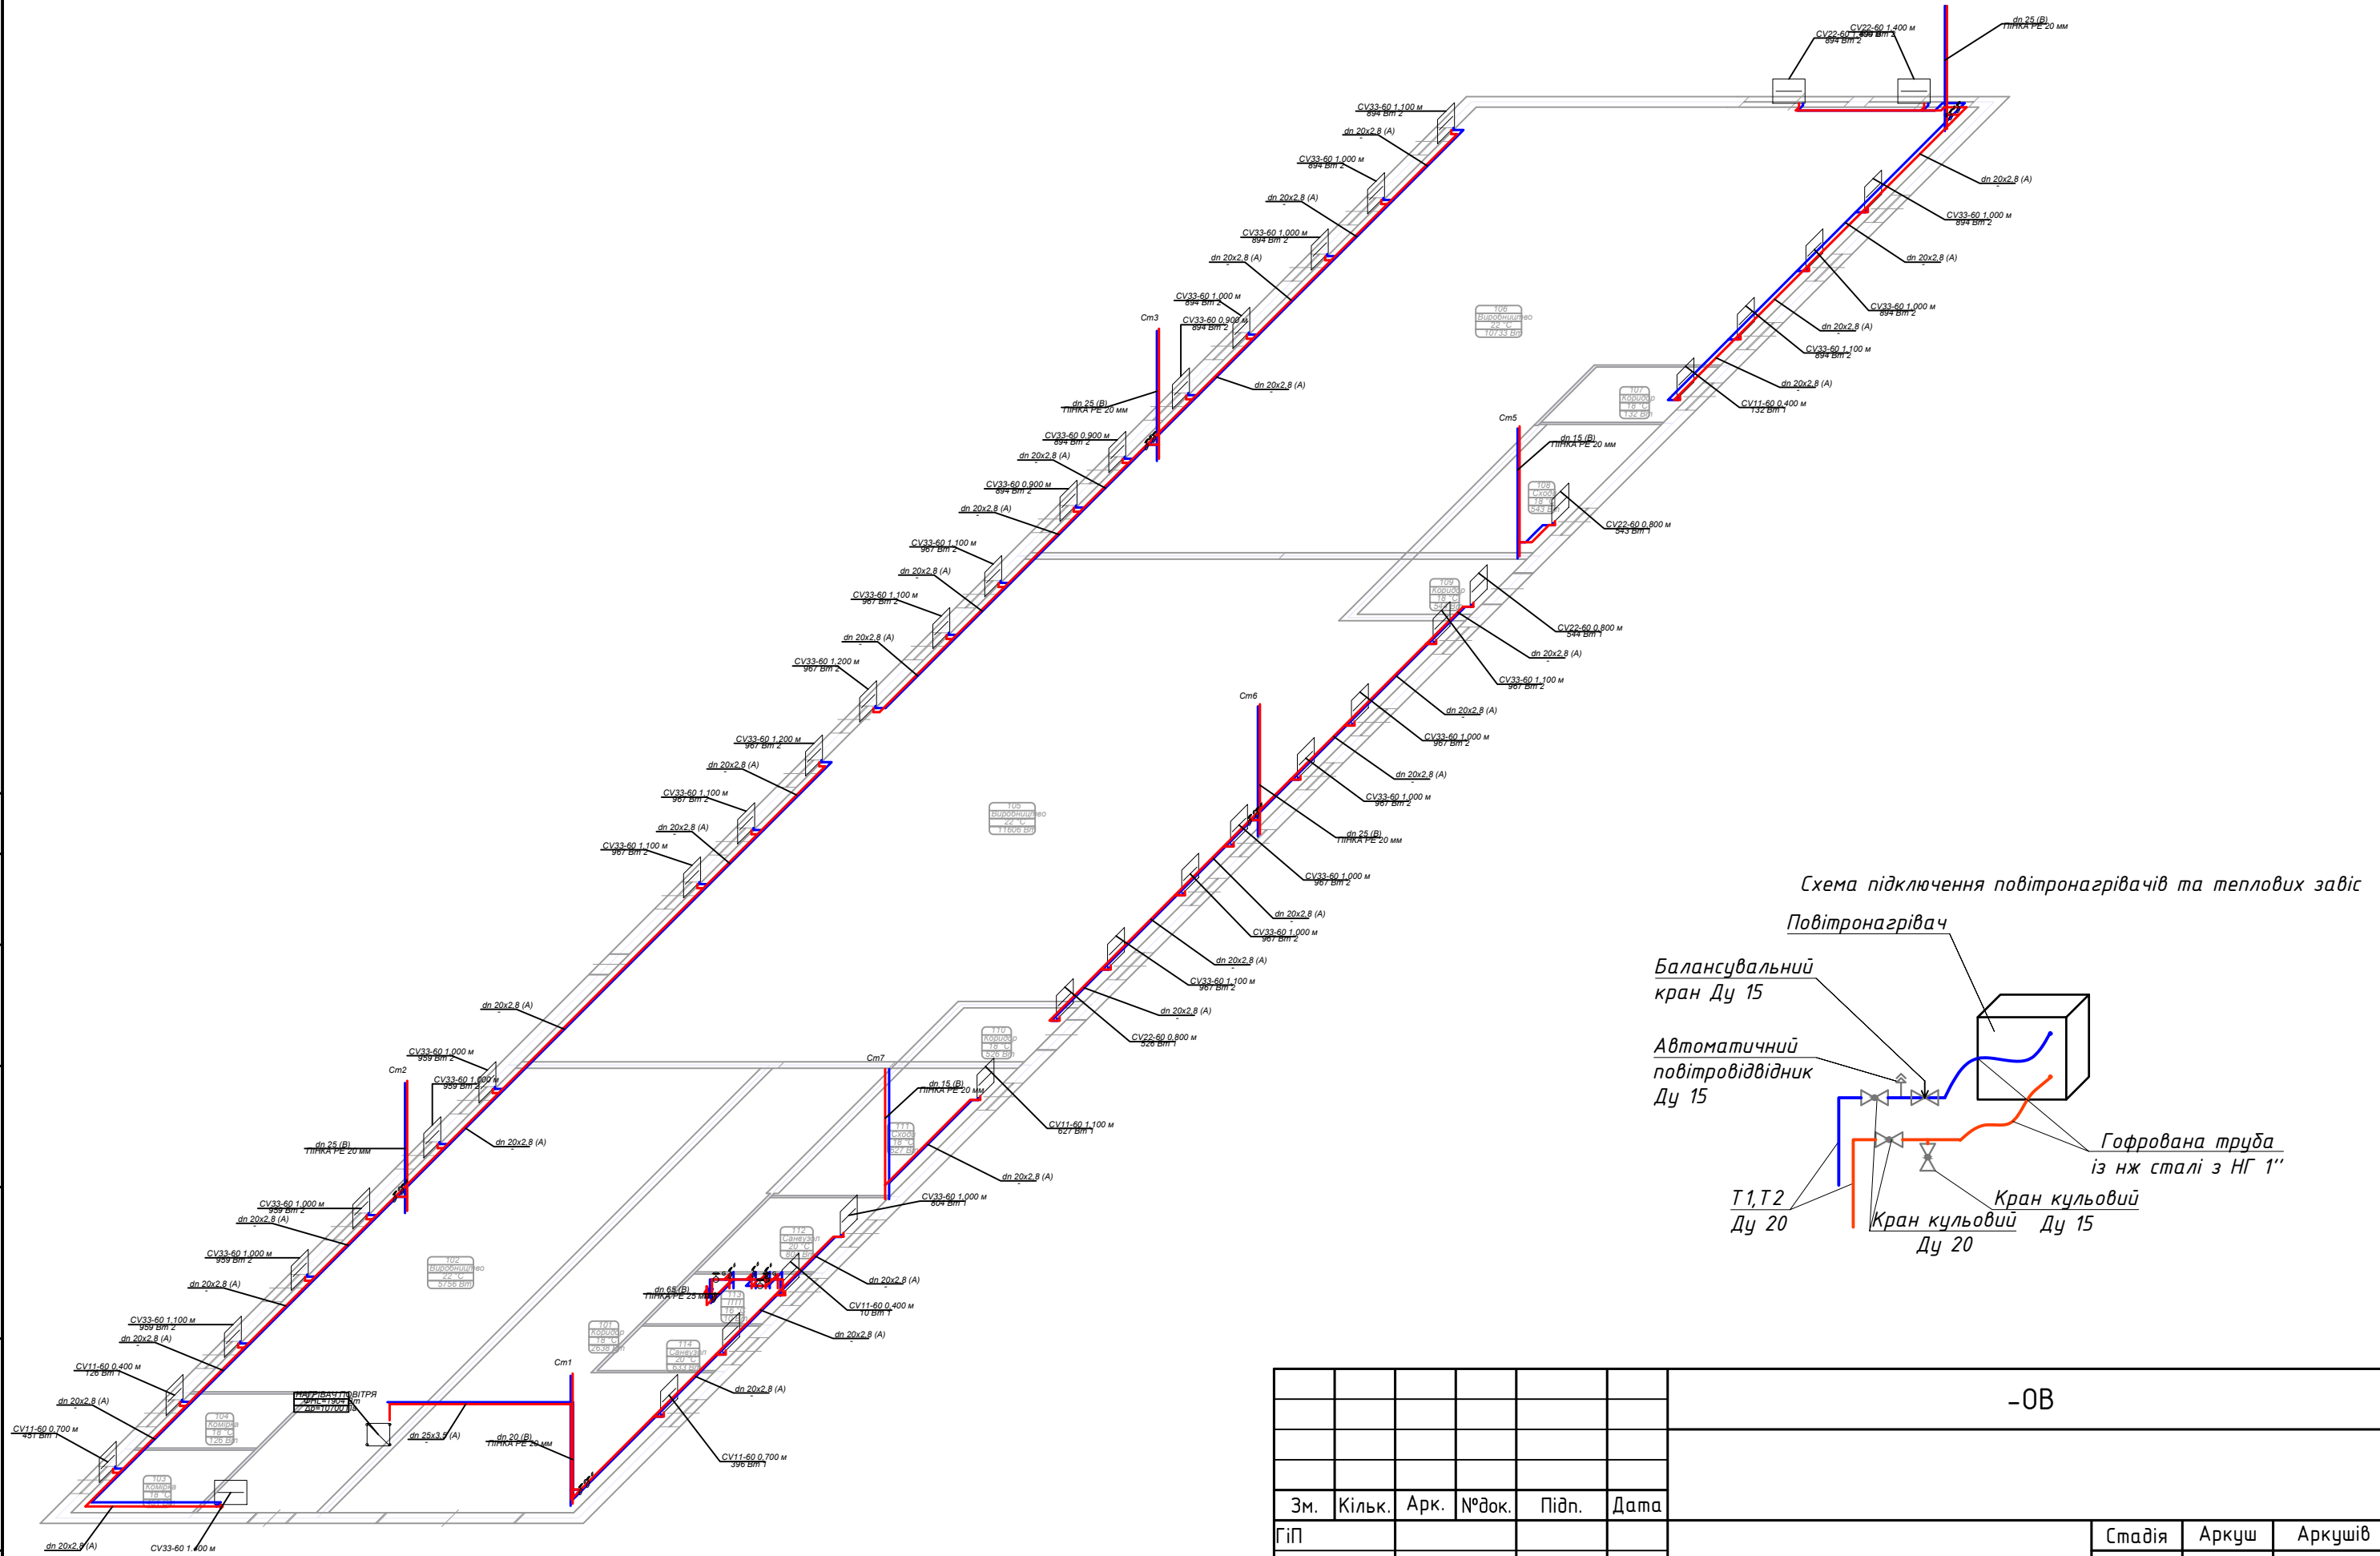

						-ОВ				
Зм.	Кільк.	Арк.	№доку.	Підп.	Дата					
ГіП						Система опалення будівлі 2		Стадія	Аркуш	Аркушів
								РП	—	
Розробив.						1-й поверх. Аксонометрична схема		ТОВ "АСПІТ"		
Перевірив										
Н.контр.										


Погождено:			

Інв. №об.	Підпис і дата	Зам. інв. №

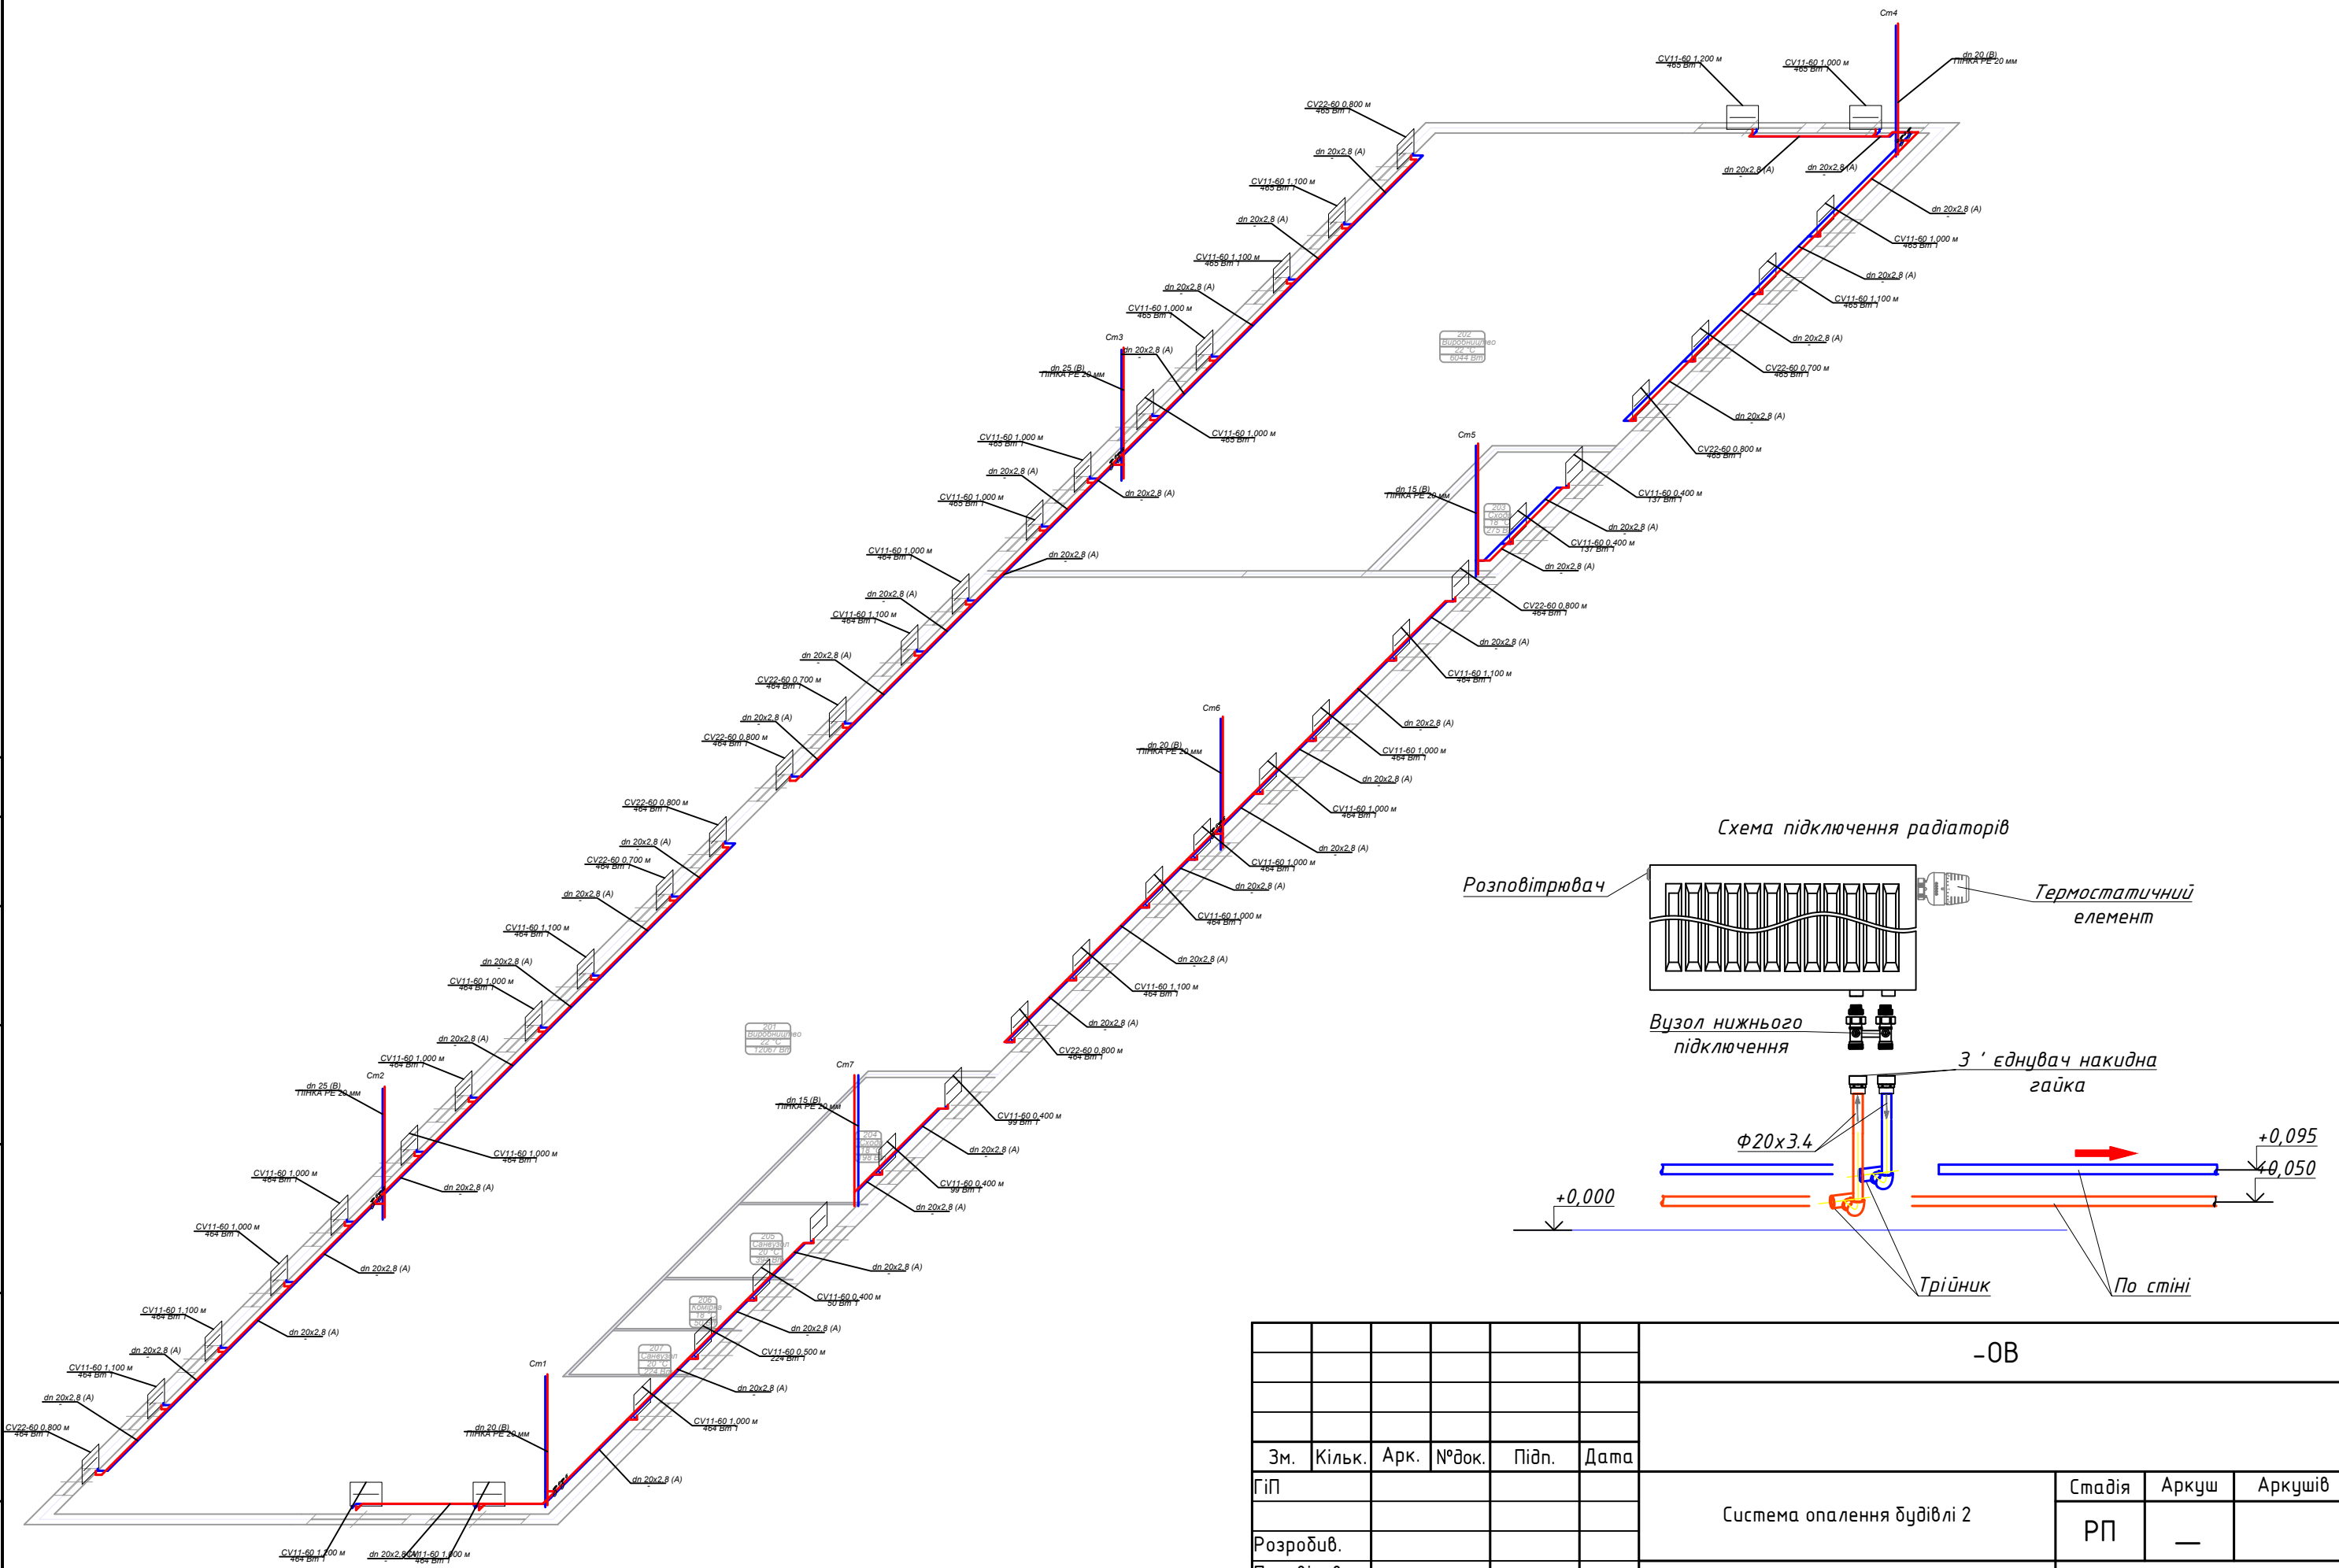

Погоджено:


Інв. №об. Підпис і дата Зам. інв. №

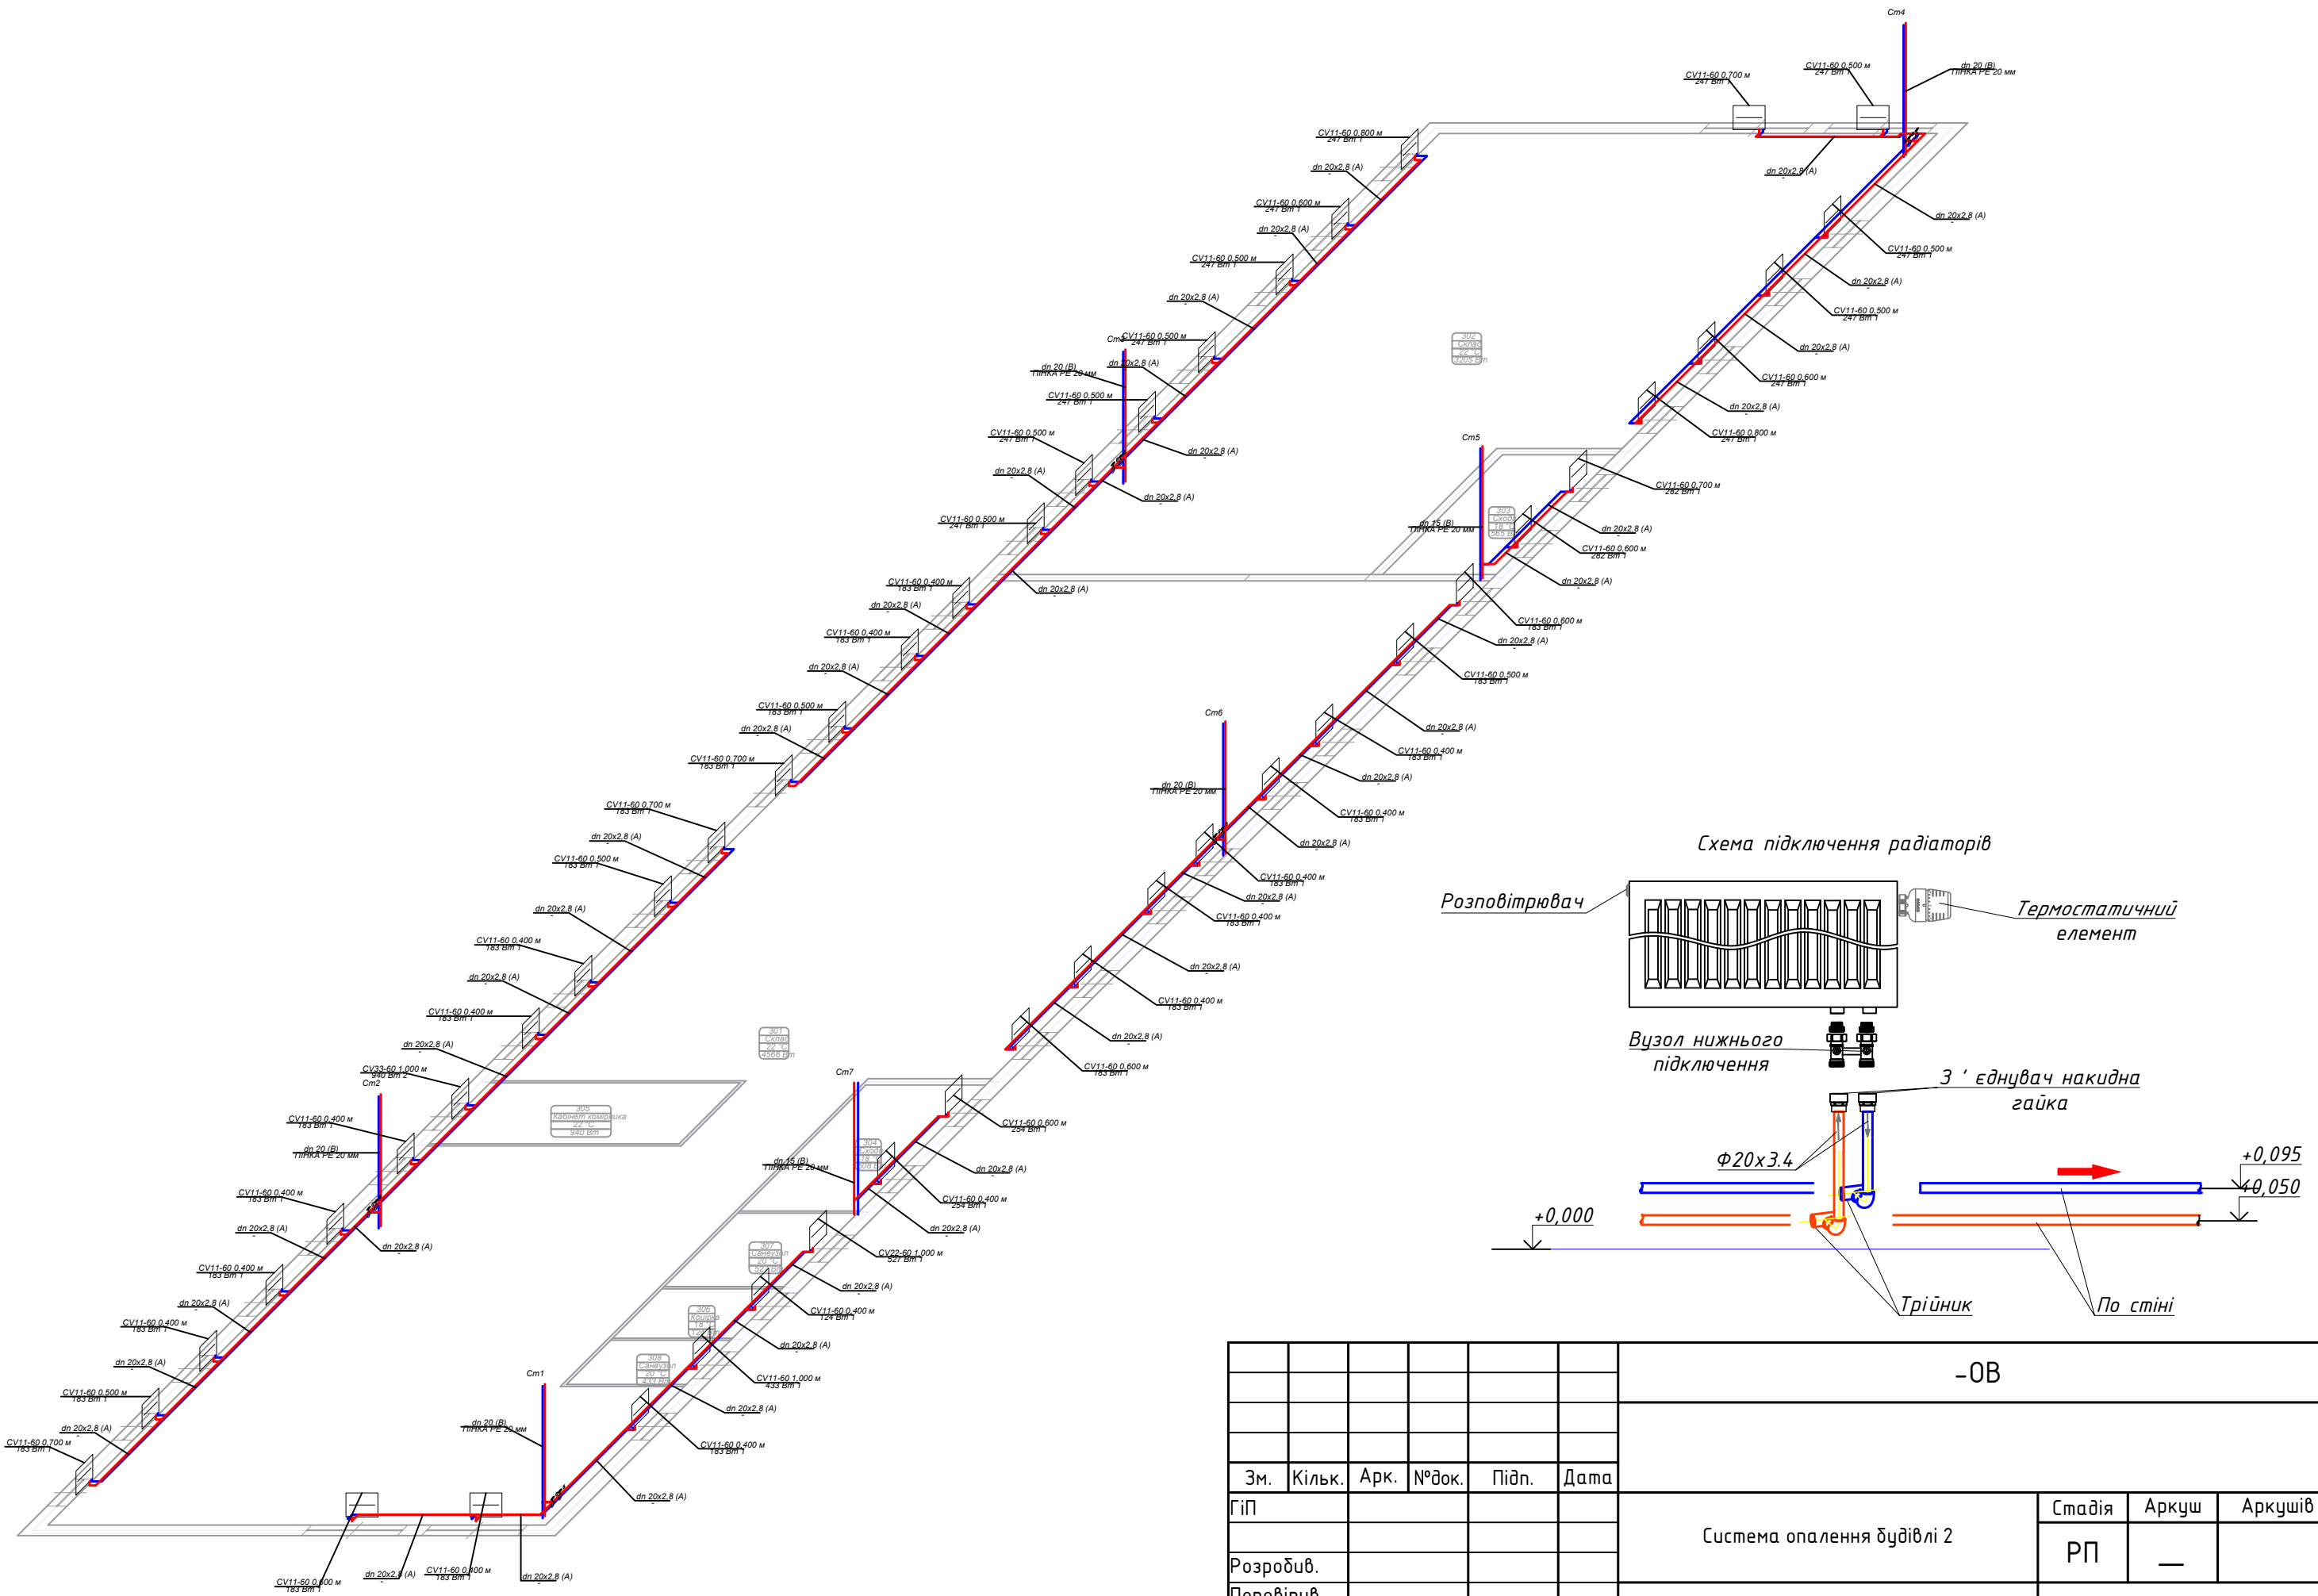

						-0В		
Зм.	Кільк.	Арк.	№доку.	Підп.	Дата	Система опалення будівлі 2	Стадія	Аркуш
ГіП							РП	—
Розробив.								
Перевірів						3-й поверх. Аксонометрична схема	ТОВ "АСПІТ"	
Н.контр.								

Погоджено:

Інв. №об. Підпис і дата Зам. інв. №

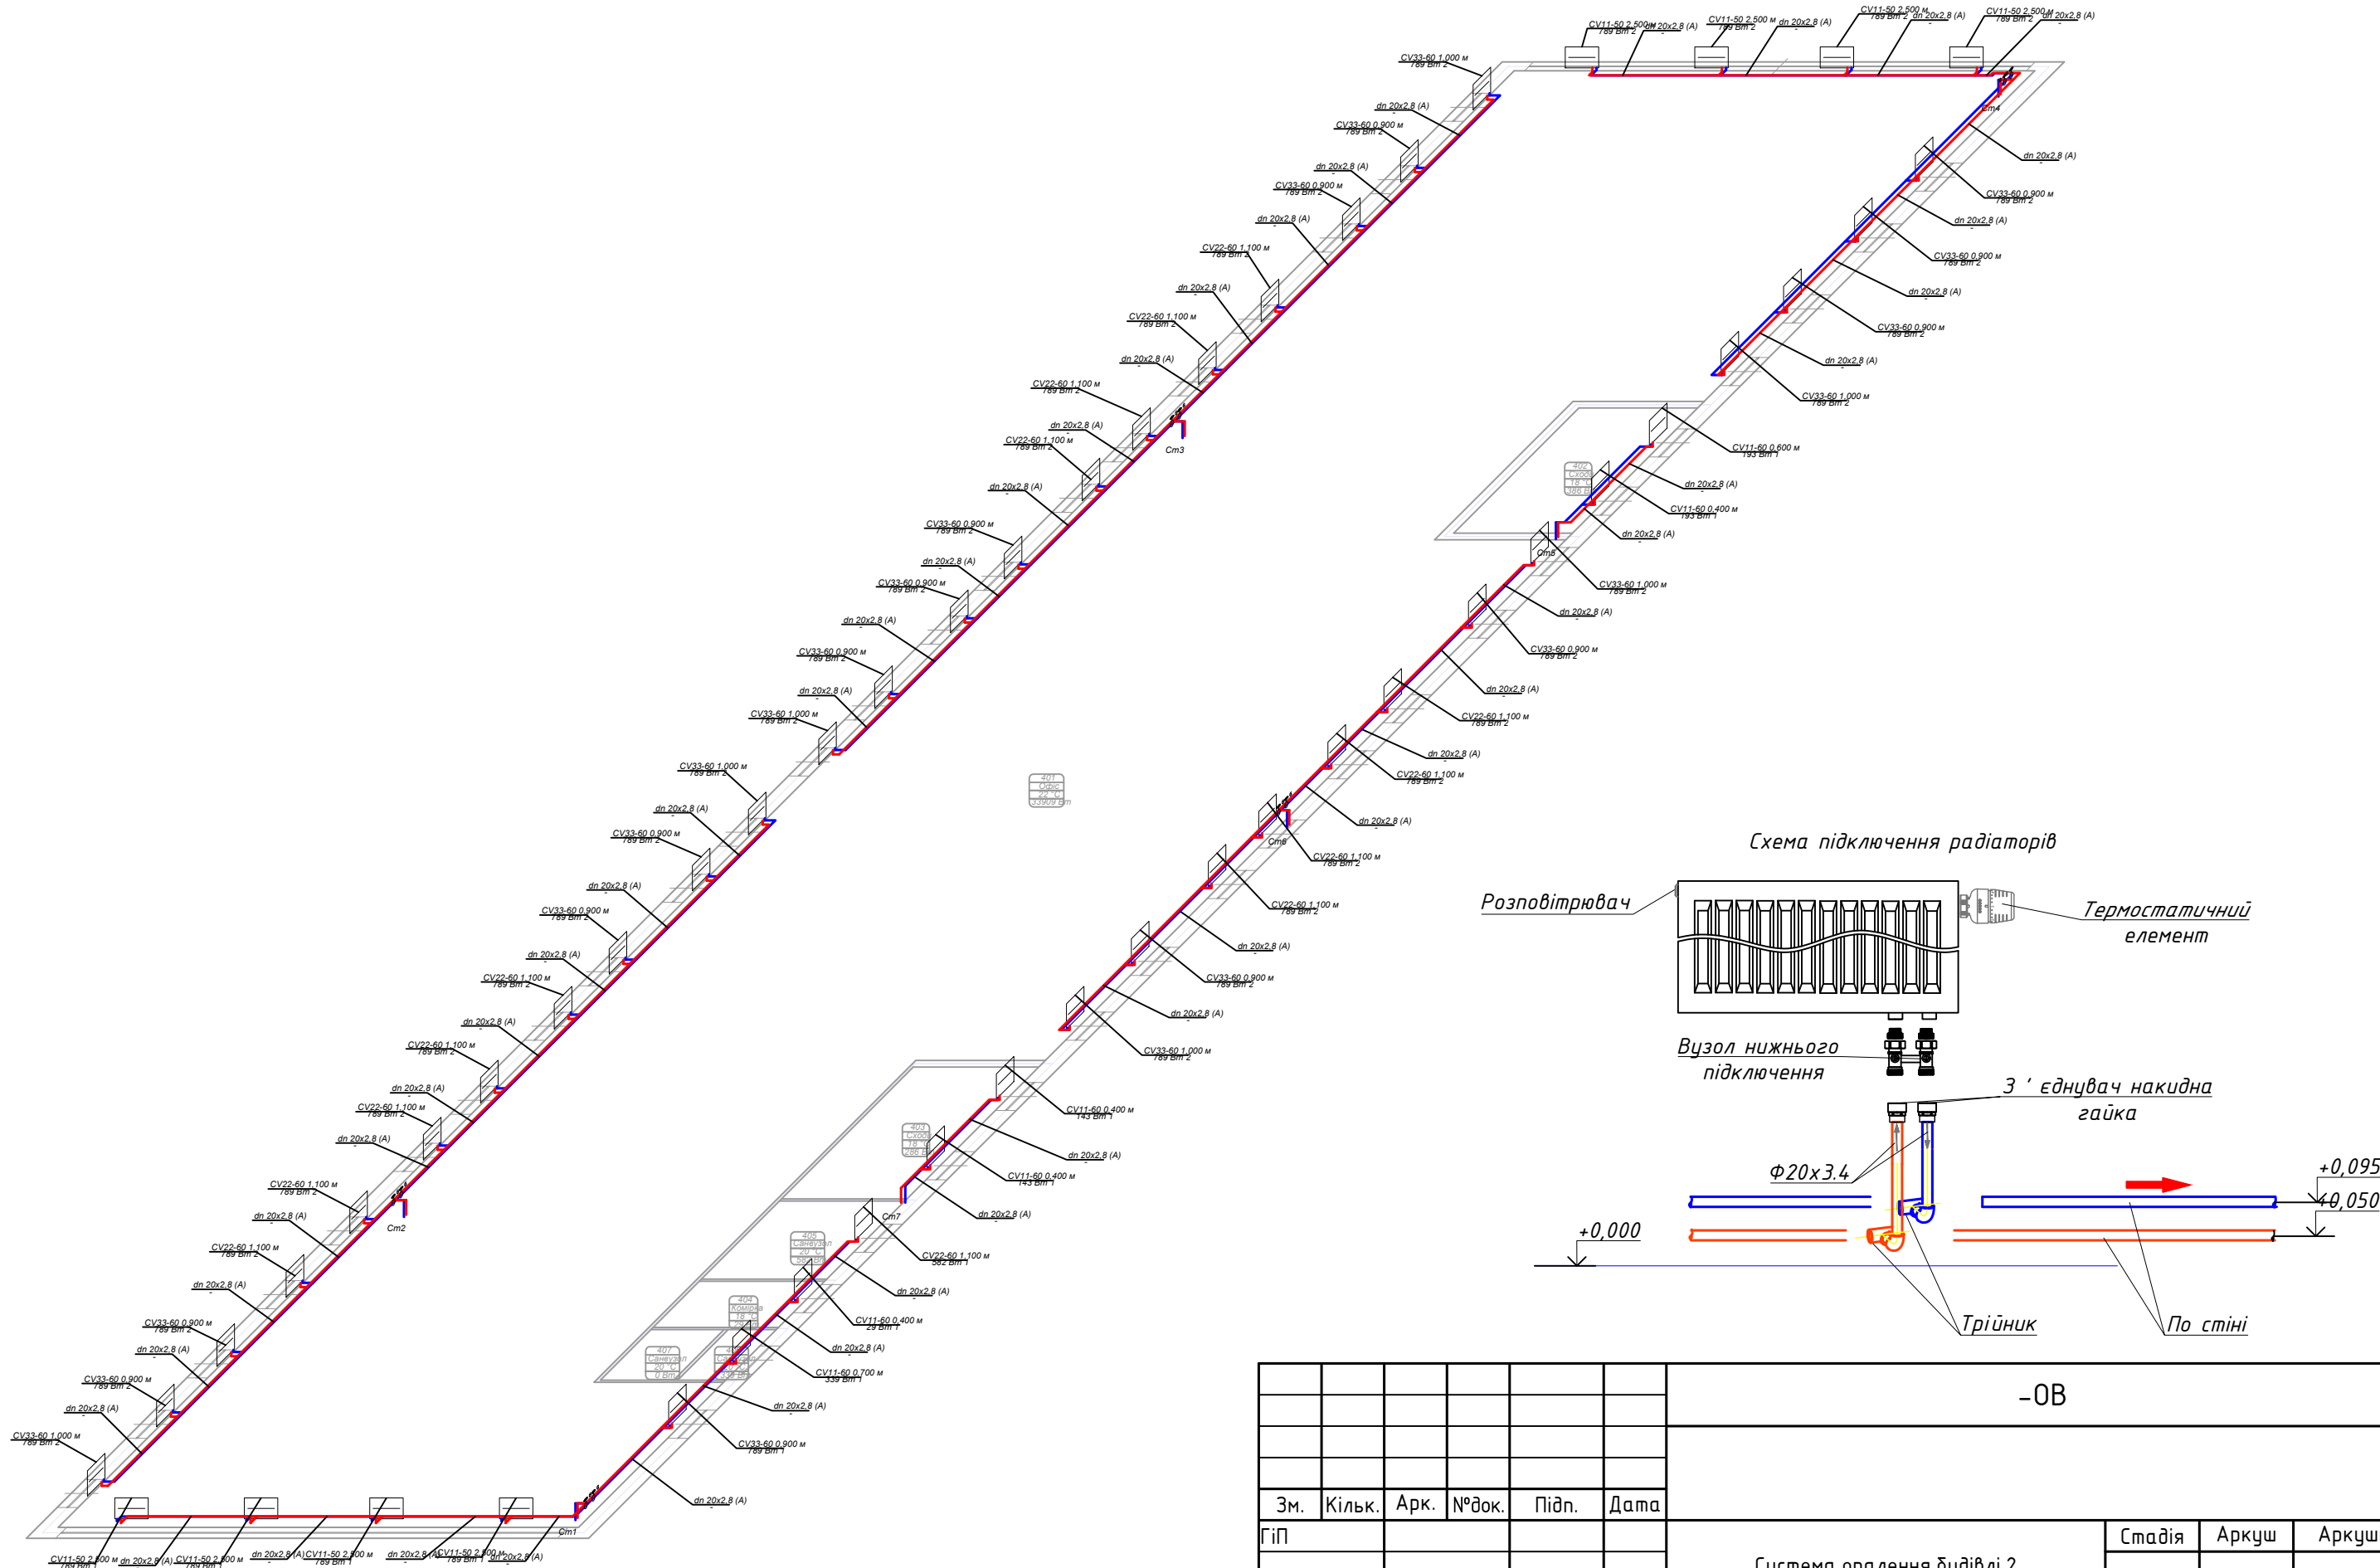

						-0В		
Зм.	Кільк.	Арк.	№док.	Підп.	Дата	Система опалення будівлі 2	Стадія	Аркуш
ГіП							РП	—
Розробив.								
Перевірів						4-й поверх. Аксонометрична схема	ТОВ "АСПІТ"	
Н.контр.								