

Відомість креслень комплекту 2608-AP1

Аркуш	Найменування	Примітка
1	Загальні дані. Техніко-економічні показники.	
2	План операторської на відм. ±0,000. М1:50	
3	Кладочний план на відм. ±0,000. М1:50	
4	План покрівлі операторської М1:50	
5	Розріз 1-1. М1:50	
6	Розріз 2-2. М1:50	
7	Фасад А-Г, 1-3. М1:50	
8	Фасад Г-А, 3-1. М1:50	
9	Експлікація вікон, вітражів, дверей. Таблиця кольорів опорядження фасадів.	
10	Експлікація підлоги. Відомість опорядження приміщень	

Техніко – економічні показники

№ пп	Найменування	Од. виміру	Кількість
1	Найменування об'єкта будівництва, місце його розташування	Реконструкція АЗС за адресою: Київська область, Вишгородський район, сщ. Іванків, вул. Івана Проскури, 75-б. Кадастрові номери 3222055100-01-006-0006, 3222055100-01-006-0007.	
		Операторна АЗС	
2	Вид будівництва, тривалість експлуатації	Нове будівництво, 100 років	
3	Поверховість	поверх	1
4	Ступінь вогнестійкості будинку		IIIa
5	Площа ділянки	га	0, 3100
6	Площа забудови	м²	72, 84
7	Загальна площа	м²	65, 93
8	Корисна площа	м²	63, 45
9	Загальна площа приміщень	м²	63, 45
10	Будівельний об'єм будинку	м³	284
11	Гранична висота операторної	м	4, 80

Загальні вказівки:

Будівельні роботи по влаштуванню сендвіч-панелей виконувати згідно технічному каталогу ТПК.

Перегородки виконувати згідно "Типових конструкцій, деталей і вузлів перегородок системи "Кнауф" робочі креслення Київ 2001р."

Зашивку каркасів перегородок гіпсокартоном виконувати після прокладки інженерних мереж.

Роботи по влаштуванню покрівлі виконувати згідно "Альбом технических решений по устройству примыканий в плоских кровлях из полимерной мембраны по основанию из профилированного листа" фірми ТЕХНОНИКОЛЬ.


Мінімальні класи вогнестійкості будівельних конструкцій: стіни зовнішні ненесучі – Е 15; перегородки – ЕІ 15; колони – R 15; суміщене покриття – RE 15; балки покриття – R 15.

						ПК-2608-AP1			
						Реконструкція АЗС за адресою: Київська область, Вишгородський район, сщ. Іванків, вул. Івана Проскури, 75-б. Кадастрові номери 3222055100-01-006-0006, 3222055100-01-006-0007.			
Зм.	Кільк.	Арк.	№ док.	Підпис	Дата	Операторна АЗС. Архітектурні рішення	Стадія	Аркуш	Аркушів
ГП		Бляхар О. В.			03. 26.		РП	1	10
Н контроль		Харьков О. А.			03. 26.				
Перевірив		Маслюк В. А.			03. 26.				
Розробив		Харьков О. А.			03. 26.	Загальні дані. Техніко-економічні показники.		ТОВ "ПРОЕКТКОНСАЛТ"	

План операторської на відм. ±0,000. М1:50

Експлікація приміщень

Номер Примі- щення	Найменування	Площа, м2	Кат. прим.
1	Торговий зал	43,86	
2	Вбиральня (універсальна кабіна)	3,43	
3	Вбиральня персоналу	2,41	
4	Кімната персоналу	6,77	
5	Кімната прийому товарів	6,98	
Всього по приміщенням:		63,45	

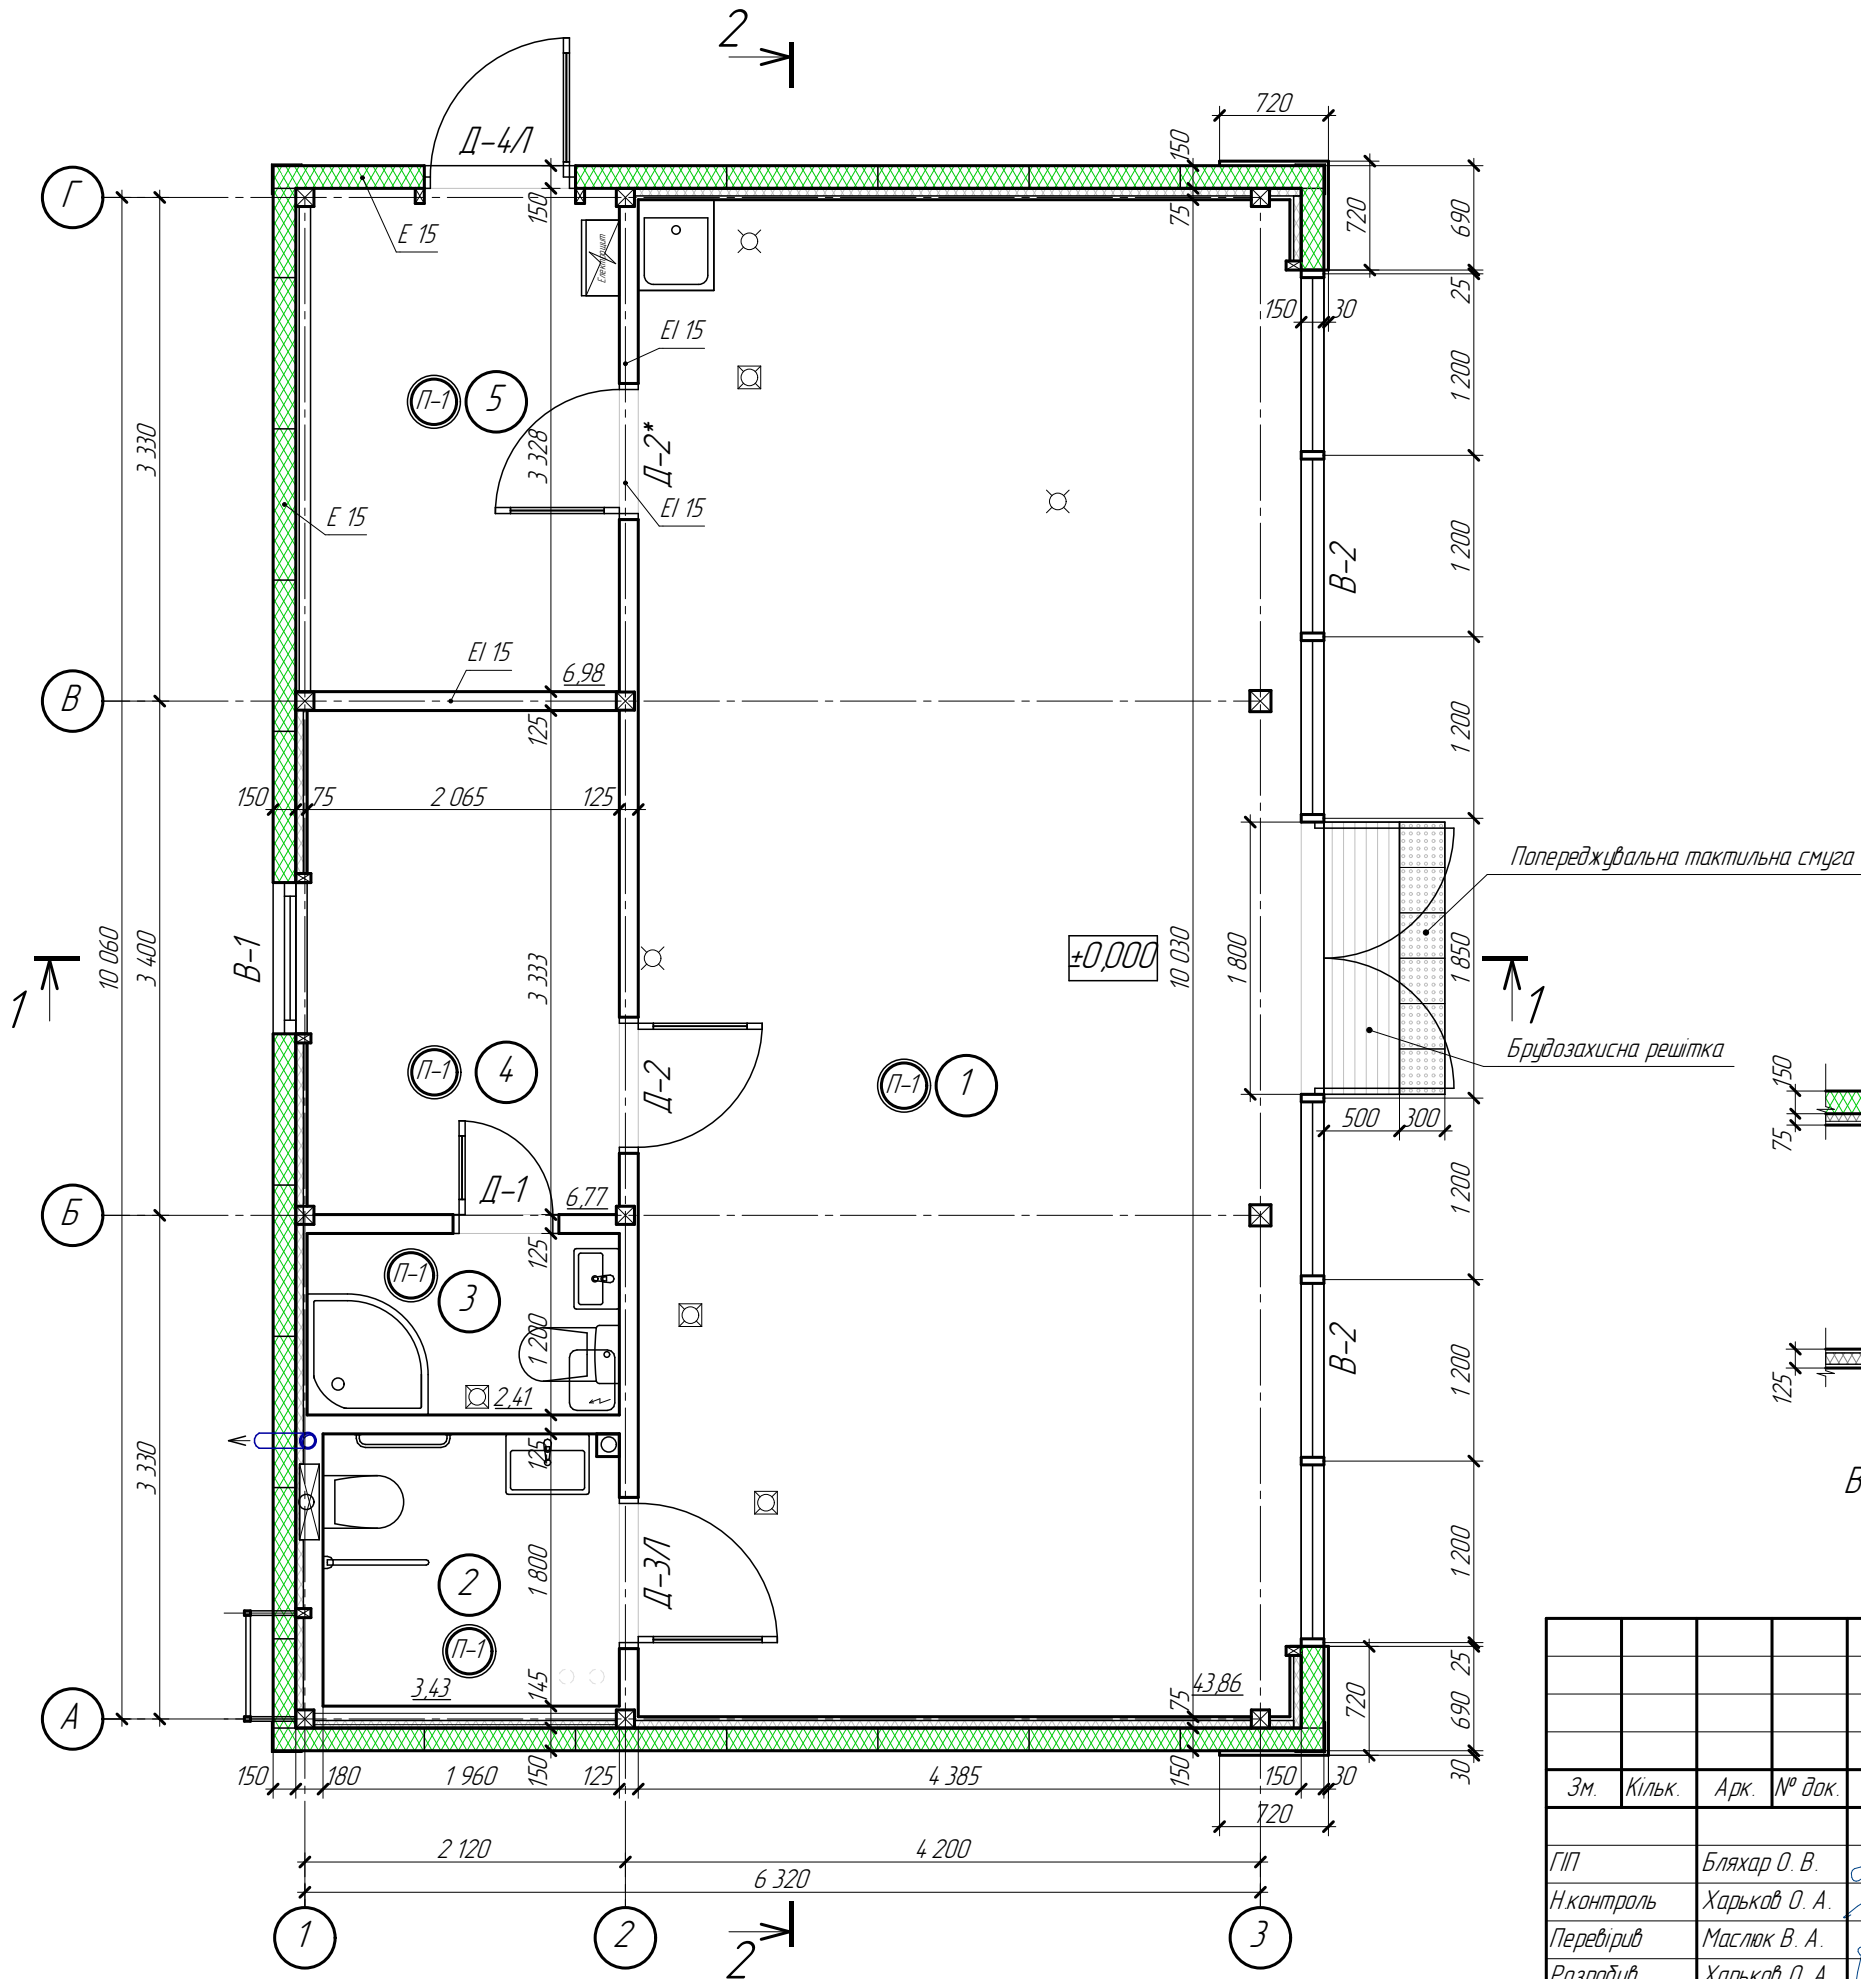


Умовні позначення:

- Зовнішні стіни:
- Сендвіч панель стінова ТПК закритий замок, гладка обкладка з мінераловатним наповнювачем – 150мм;
 - ГКЛ вологостійкий з двошаровою обшивкою по оцинкованому каркасу із мімплитой ТЕХНОАКУСТИК товщ. 50мм щільн. 40 кг/м³ – 75мм.
- Перегородки:
- ГКЛ вологостійкий з двошаровою обшивкою Кнауф В112 – 125мм.

В-1, Д-1 – Вікна, вітражі, двері див. арк. 13;
П-1 – Конструкція підлоги див. арк. 14.

						ПК-2608-AP1			
						Реконструкція АЗС за адресою: Київська область, Вишгородський район, сщ. Іванків, вул. Івана Проскури, 75-б. Кадастрові номери 3222055100-01-006-0006, 3222055100-01-006-0007.			
Зм.	Кільк.	Арк.	№ док.	Підпис	Дата	Операторна АЗС. Архітектурні рішення	Стадія	Аркуш	Аркушів
ГП		Бляхар О. В.			03. 26.		РП	2	
Н контроль		Харьков О. А.			03. 26.				
Перевірив		Маслюк В. А.			03. 26.				
Розробив		Харьков О. А.			03. 26.				
						План операторської на відм. ±0,000. М1:50	ТОВ "ПРОЕКТКОНСАЛТ"		

Кладочний план на відм. ±0,000. М1:50

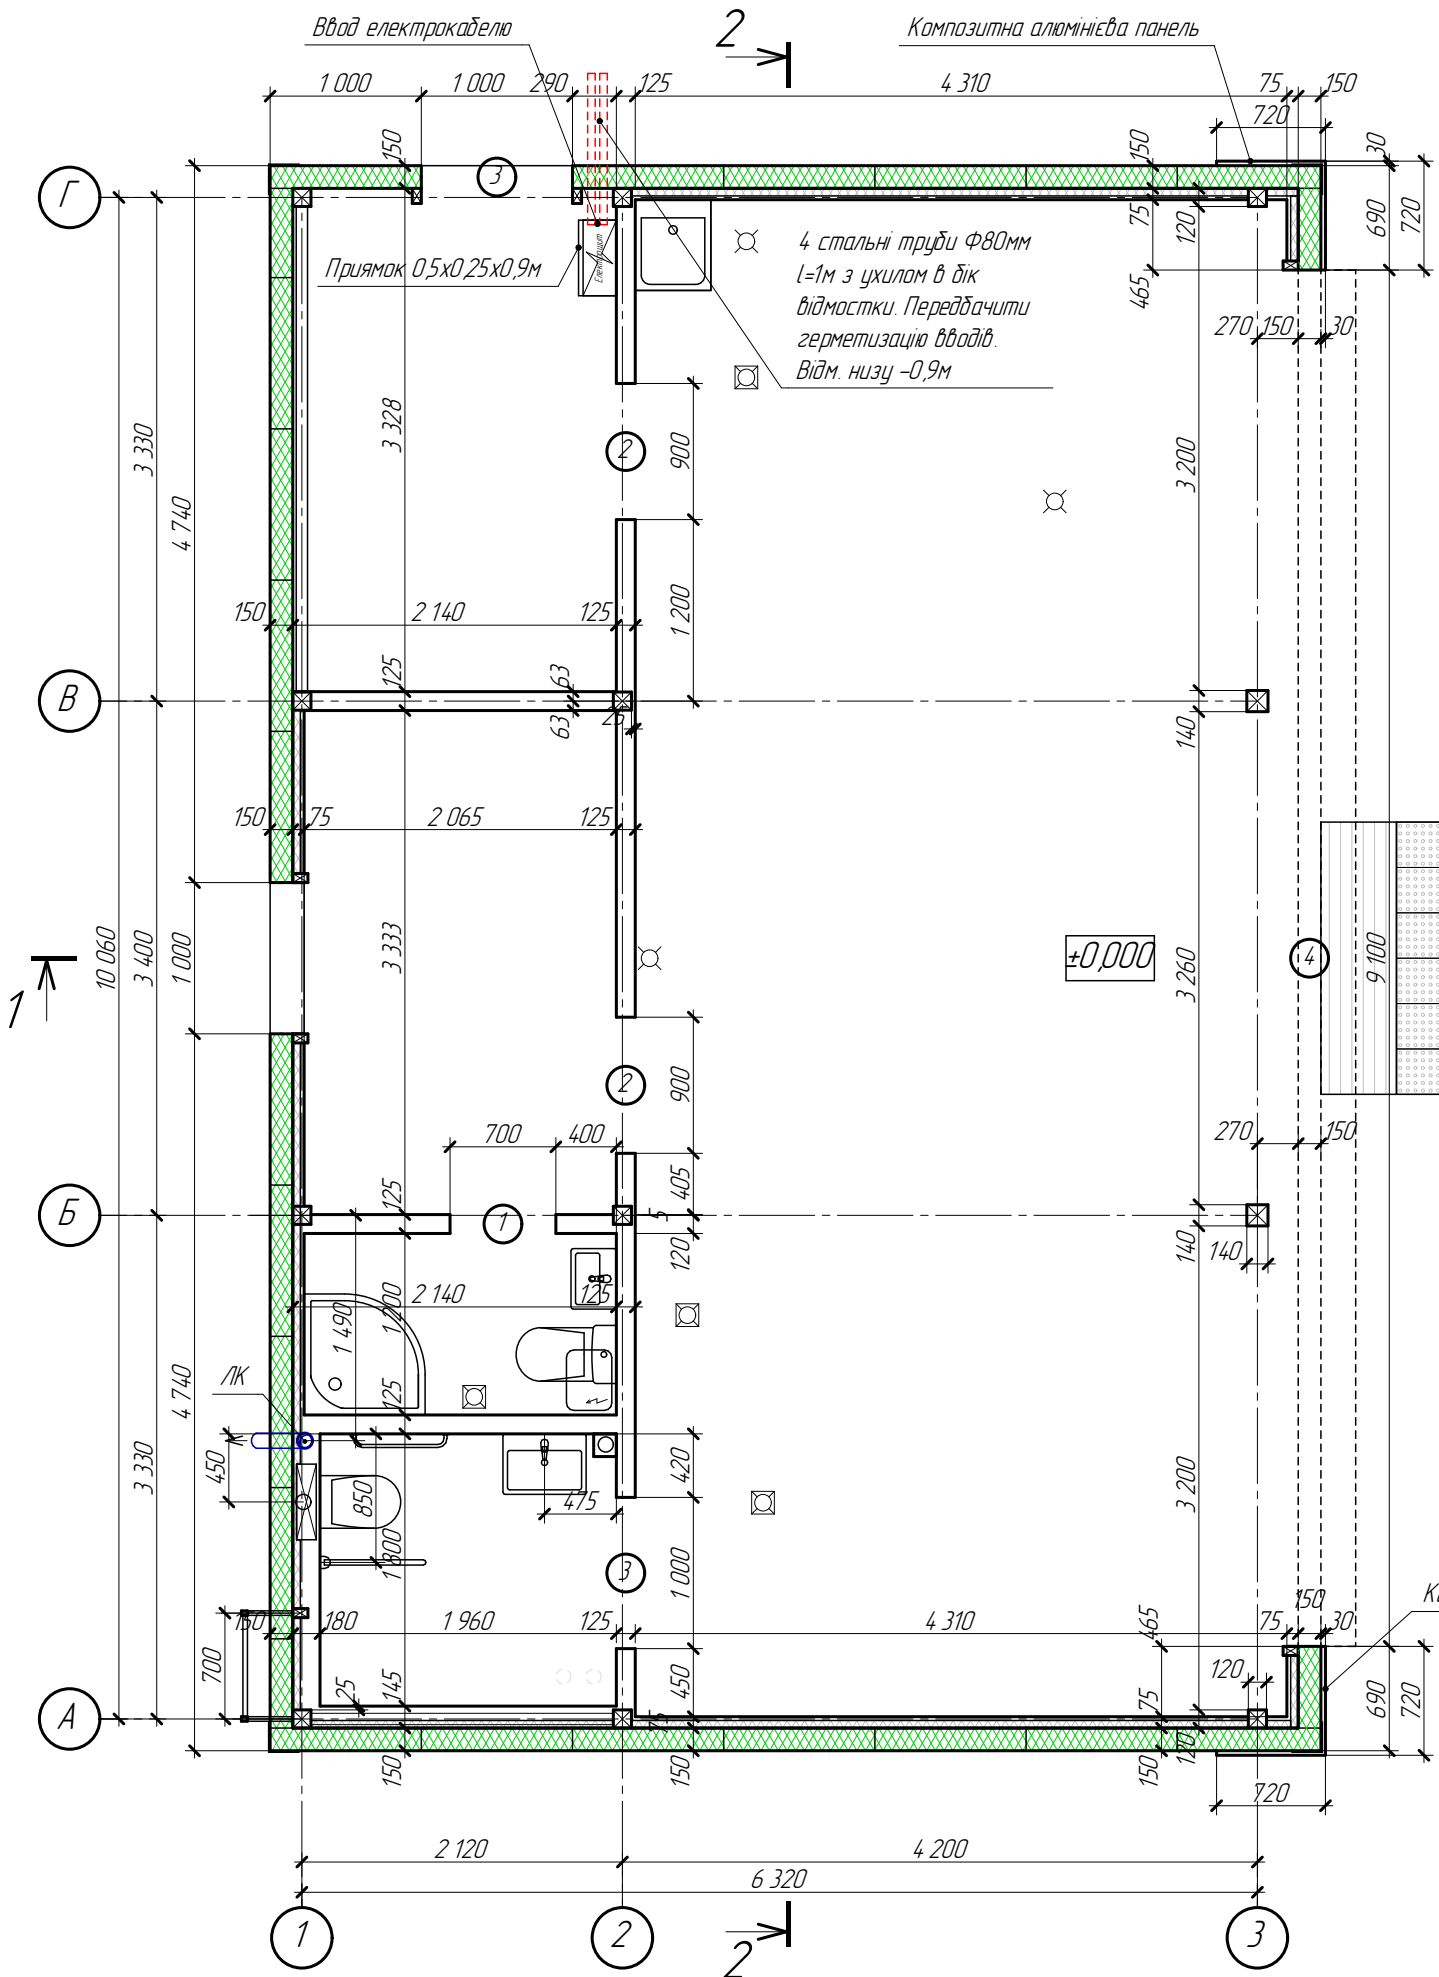

Відомість прорізів

Номер прорізу	Розміри, мм		Відмітка низу прорізу, мм
	В	Н	
1	700	2100	±0,000
2	900	2100	±0,000
3	1000	2100	±0,000
4	9100	2700	±0,000

Умовні позначення:

- Зовнішні стіни:
- Сендвіч панель стінова ТПК закритий замок, гладка обкладка з мінераловатним наповнювачем – 150мм;
 - ГКЛ вологостійкий з двошаровою обшивкою по оцинкованому каркасу із мінплитою ТЕХНОАКУСТИК товщ. 50мм щільн. 40 кг/м³ – 75мм.
- Перегородки:
- ГКЛ вологостійкий з двошаровою обшивкою Кнауф В112 – 125мм.

Специфікація матеріалів стін

№ пп	Найменування	Од. виміру	Кількість*	Примітка
1	Сендвіч панель ТПК з мінераловатним наповнювачем шир. 1000мм, товщ. 150мм.	м²	113, 81	RAL 9017
2	Перегородка з вологостійкого ГКЛВ В112 Кнауф	м²	51, 86	Товщ. 125мм. Підраховано з однієї сторони
3	Одностороння зашивка з ГКЛВ Кнауф у 2 шари	м²	69, 26	Інсталяції унітазів, зашивка зовн. стін

* Кількість підраховано фактично у виробі, без врахування витрат на підрізки


Будівельні роботи по влаштуванню сендвіч-панелей виконувати згідно технічному каталогу ТПК. Перегородки виконувати згідно "Типових конструкцій, деталей і вузлів перегородок системи "Кнауф" робочі креслення Київ 2001р." Зашивку каркасів перегородок гіпсокартоном виконувати після прокладки інженерних мереж.

ПК-2608-AP1

Реконструкція АЗС за адресою: Київська область, Вишгородський район, с.ч. Іванків, вул. Івана Проскури, 75-б. Кадастрові номери 3222055100-01-006-0006, 3222055100-01-006-0007.

				Операторна АЗС. Архітектурні рішення	Стадія	Аркуш	Аркушів
ГП	Бляхар О. В.		03. 26.		РП	3	
Н контроль	Харьков О. А.		03. 26.				
Перевірив	Маслюк В. А.		03. 26.				
Розробив	Харьков О. А.		03. 26.				
				Кладочний план на відм. ±0,000. М1:50	ТОВ "ПРОЕКТКОНСАЛТ"		

План покрівлі М1:50

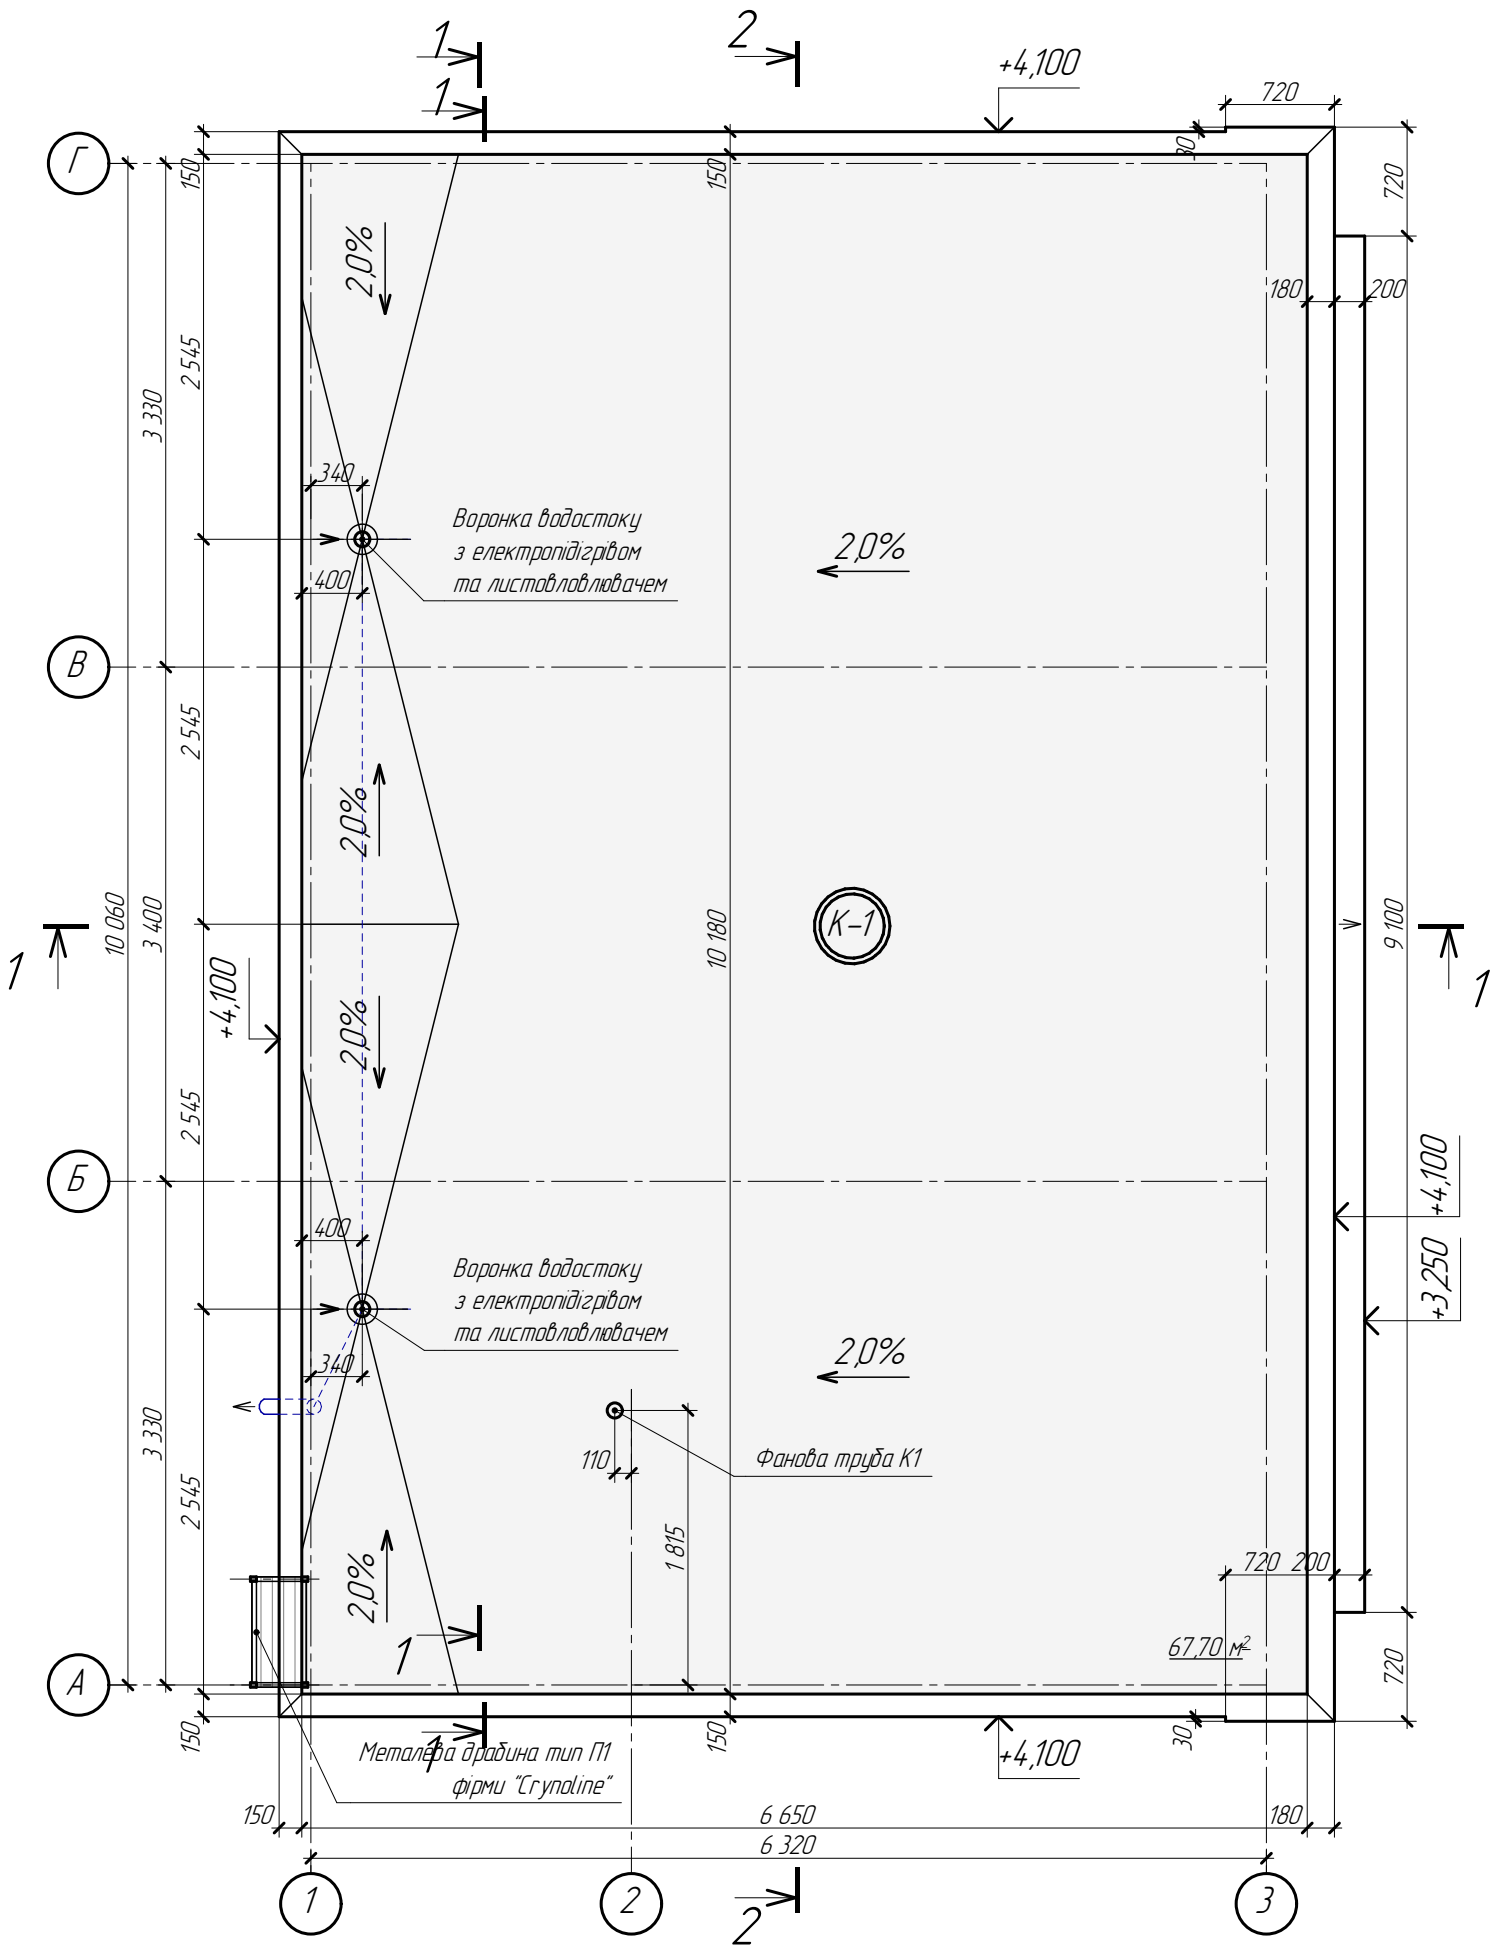

К-1 Площа покриття – 67,70 м²


1. ПВХ мембрана PROTAN SE – 1,8мм;
2. Міноплита SWEETONDALE THERMOWOOL ROOF PROF 160 щільн. 160кг/м³ – 50мм;
3. Міноплита SWEETONDALE THERMOWOOL ROOF N щільн. 120кг/м³ – 200мм;
4. Пароізоляція ТРК-FOL Universal – 1 шар;
5. Профлист ТП 60 товщ. 0,7мм – 60мм.

Погоджено			
	Гол. спец.	Гол. спец.	Гол. спец.
Взам. інф. N			
Підпис та дата			
Інф. N ориг.			

						ПК-2608-AP1				
						Реконструкція АЗС за адресою: Київська область, Вишгородський район, сщ. Іванків, вул. Івана Проскури, 75-б. Кадастрові номери 3222055100-01-006-0006, 3222055100-01-006-0007.				
Зм.	Кільк.	Арк.	№ док.	Підпис	Дата					
ГП	Бляхар О. В.				03. 26.	Операторна АЗС. Архітектурні рішення		Стадія	Аркуш	Аркушів
Н контроль	Харьков О. А.				03. 26.			РП	4	
Перевірив	Маслюк В. А.				03. 26.					
Розробив	Харьков О. А.				03. 26.					
						План покрівлі операторської М1:50			ТОВ "ПРОЕКТКОНСАЛТ"	

Розріз 2-2. М1:50


1. ПВХ мембрана PROTAN SE – 1,8мм;
2. Мінплита SWEETONDALE THERMOWOOL ROOF PROF 160 щільн. 160кг/м³ – 50мм;
3. Мінплита SWEETONDALE THERMOWOOL ROOF N щільн. 120кг/м³ – 200мм;
4. Пароізоляція ТРК-FOL Universal – 1 шар;
5. Профлист ТП 60 товщ. 0,7мм – 60мм

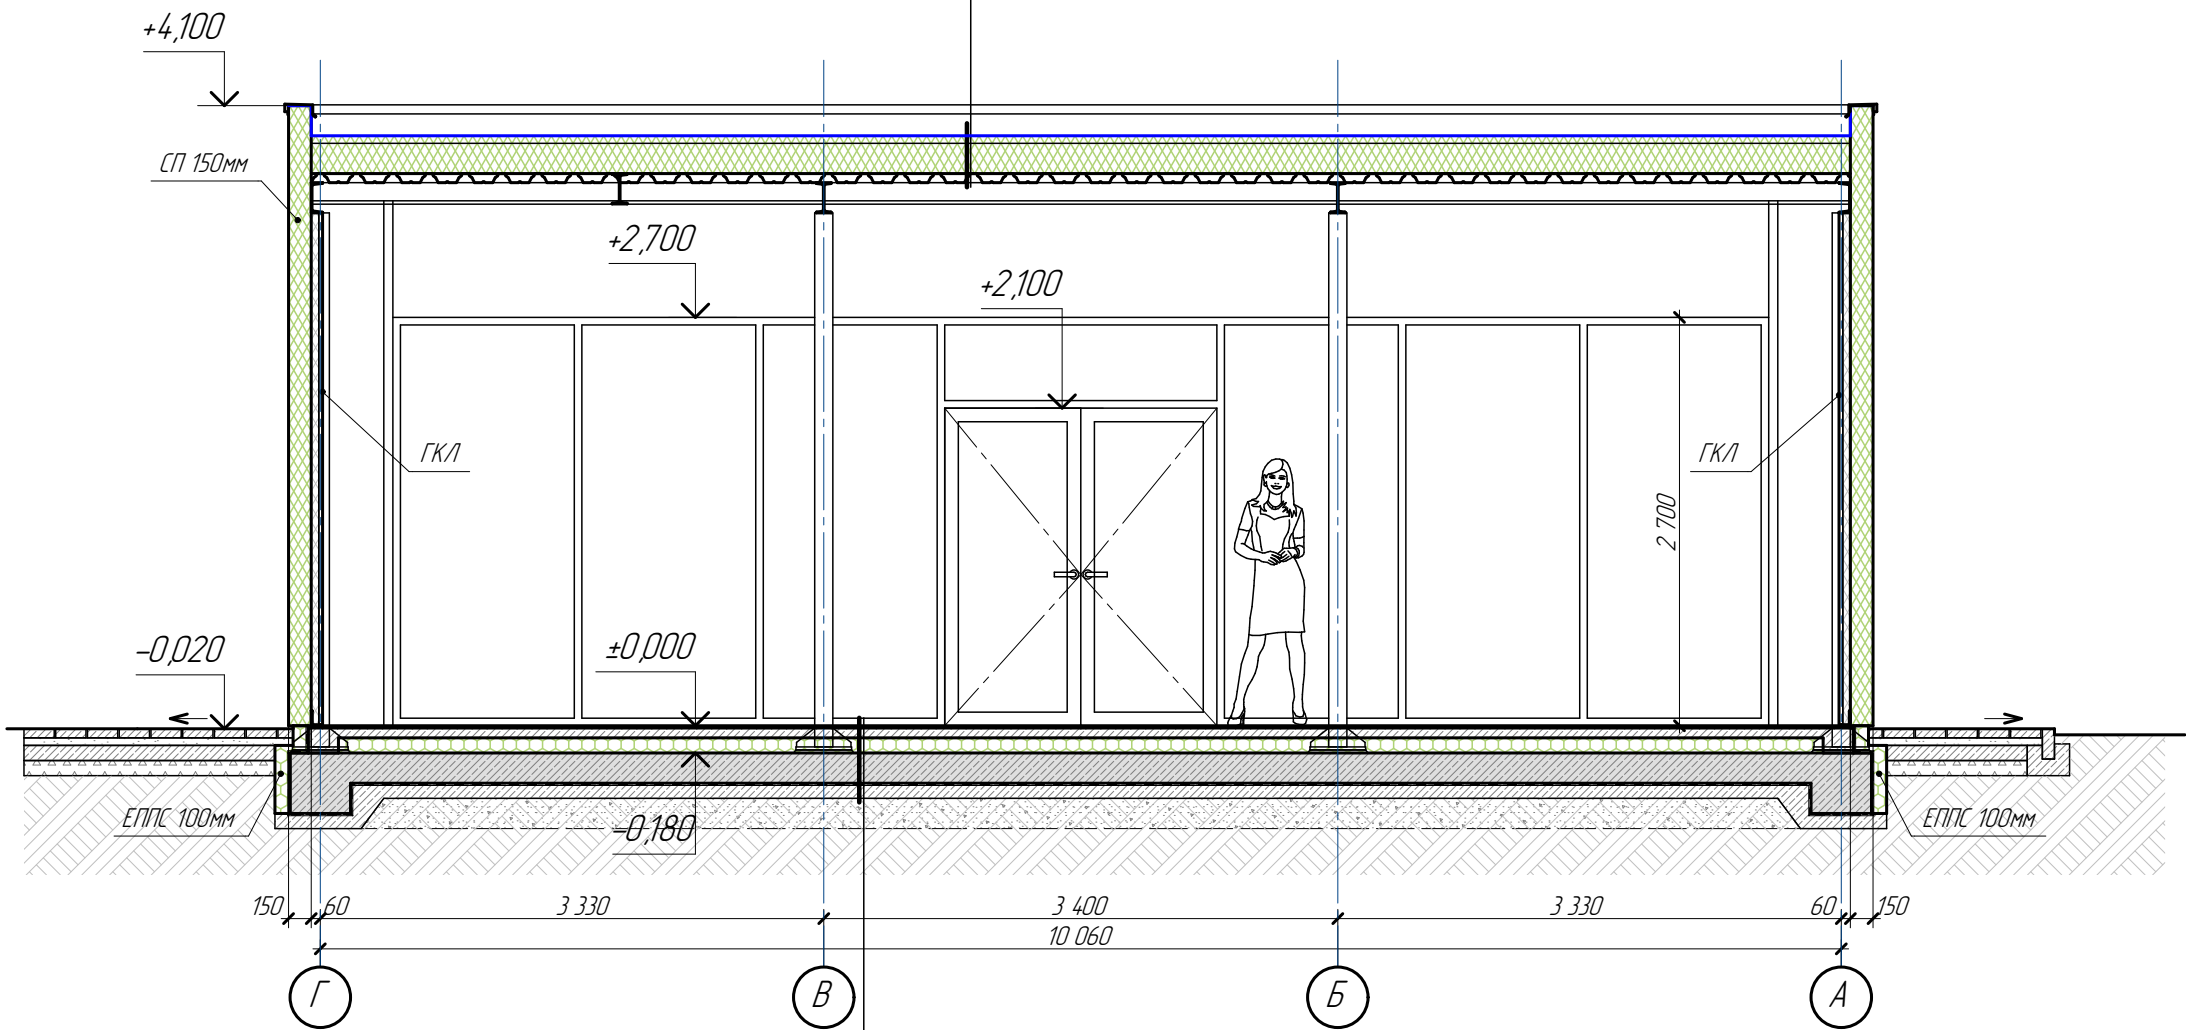


1. Керамогранітна плитка на клеєвій суміші "Ceresit" CM 17 – 15 мм;
2. Стяжка з ц.п.р. М200, армована сіткою з дроту Ф4Вр1 чар. 100х100 – 65 мм;
3. Екструдований пінополістирол щільн. 35 кг/м³ – 100 мм;
4. З/б плита див. розділ КБ – 200мм;
5. Гідроізоляція 1 шар;
6. Підготовка з бетону кл. С8/10 – 100мм;
7. Ущільнений ґрунт К_у 0,98 щебенем фракції 20–40 – 200мм.

						ПК-2608-AP1				
						Реконструкція АЗС за адресою: Київська область, Вишгородський район, с.с. Іванків, вул. Івана Проскури, 75-б. Кадастрові номери 3222055100-01-006-0006, 3222055100-01-006-0007.				
Зм.	Кільк.	Арк.	№ док.	Підпис	Дата			Стадія	Аркуш	Аркушів
ГП		Бляхар О. В.			03. 26.	Операторна АЗС. Архітектурні рішення		РП	6	
Н контроль		Харьков О. А.			03. 26.					
Перевірив		Маслюк В. А.			03. 26.					
Розробив		Харьков О. А.			03. 26.					
						Розріз 2-2. М1:50		ТОВ "ПРОЕКТКОНСАЛТ"		

Фасад А-Г. М1:50

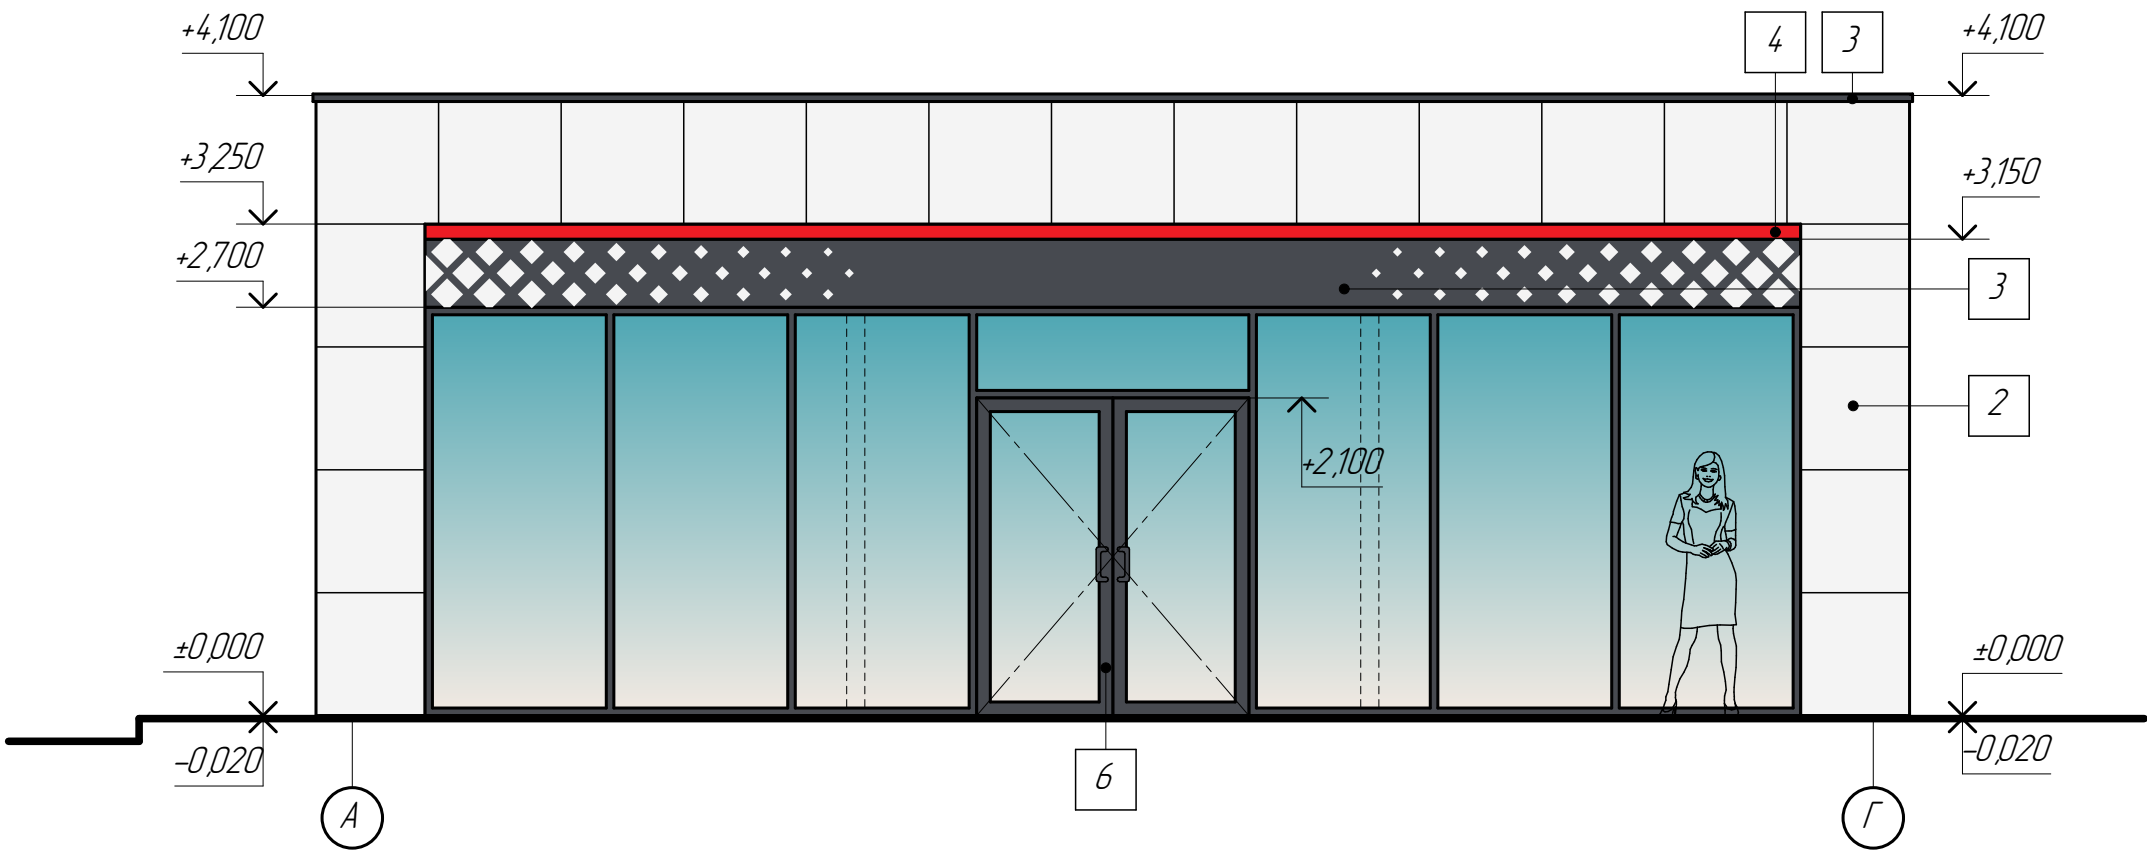


Фасад 1-3. М1:50

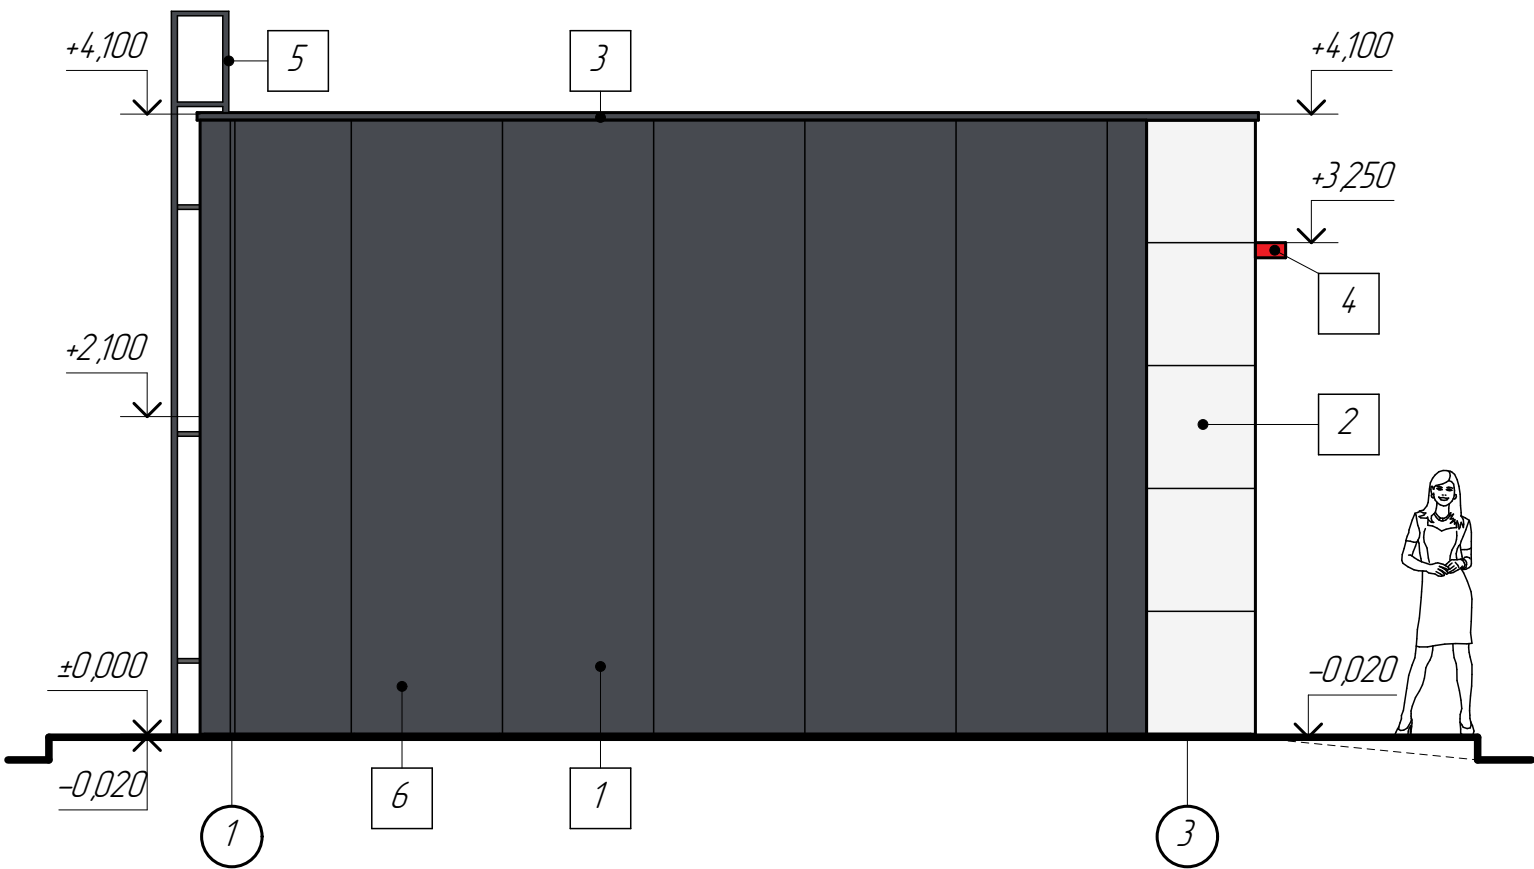

Таблицю кольорів опорядження фасадів див. арк. 13

						ПК-2608-AP1				
						Реконструкція АЗС за адресою: Київська область, Вишгородський район, с.ч. Іванків, вул. Івана Проскури, 75-б. Кадастрові номери 3222055100-01-006-0006, 3222055100-01-006-0007.				
Зм.	Кільк.	Арк.	№ док.	Підпис	Дата					
ГІП	Бляхар О. В.				03. 26.	Операторна АЗС. Архітектурні рішення		Стадія	Аркуш	Аркушів
Н контроль	Харьков О. А.				03. 26.			РП	7	
Перевірив	Маслюк В. А.				03. 26.	Фасад А-Г, 1-3. М1:50		ТОВ "ПРОЕКТКОНСАЛТ"		
Розробив	Харьков О. А.				03. 26.					

Фасад Г-А. М1:50

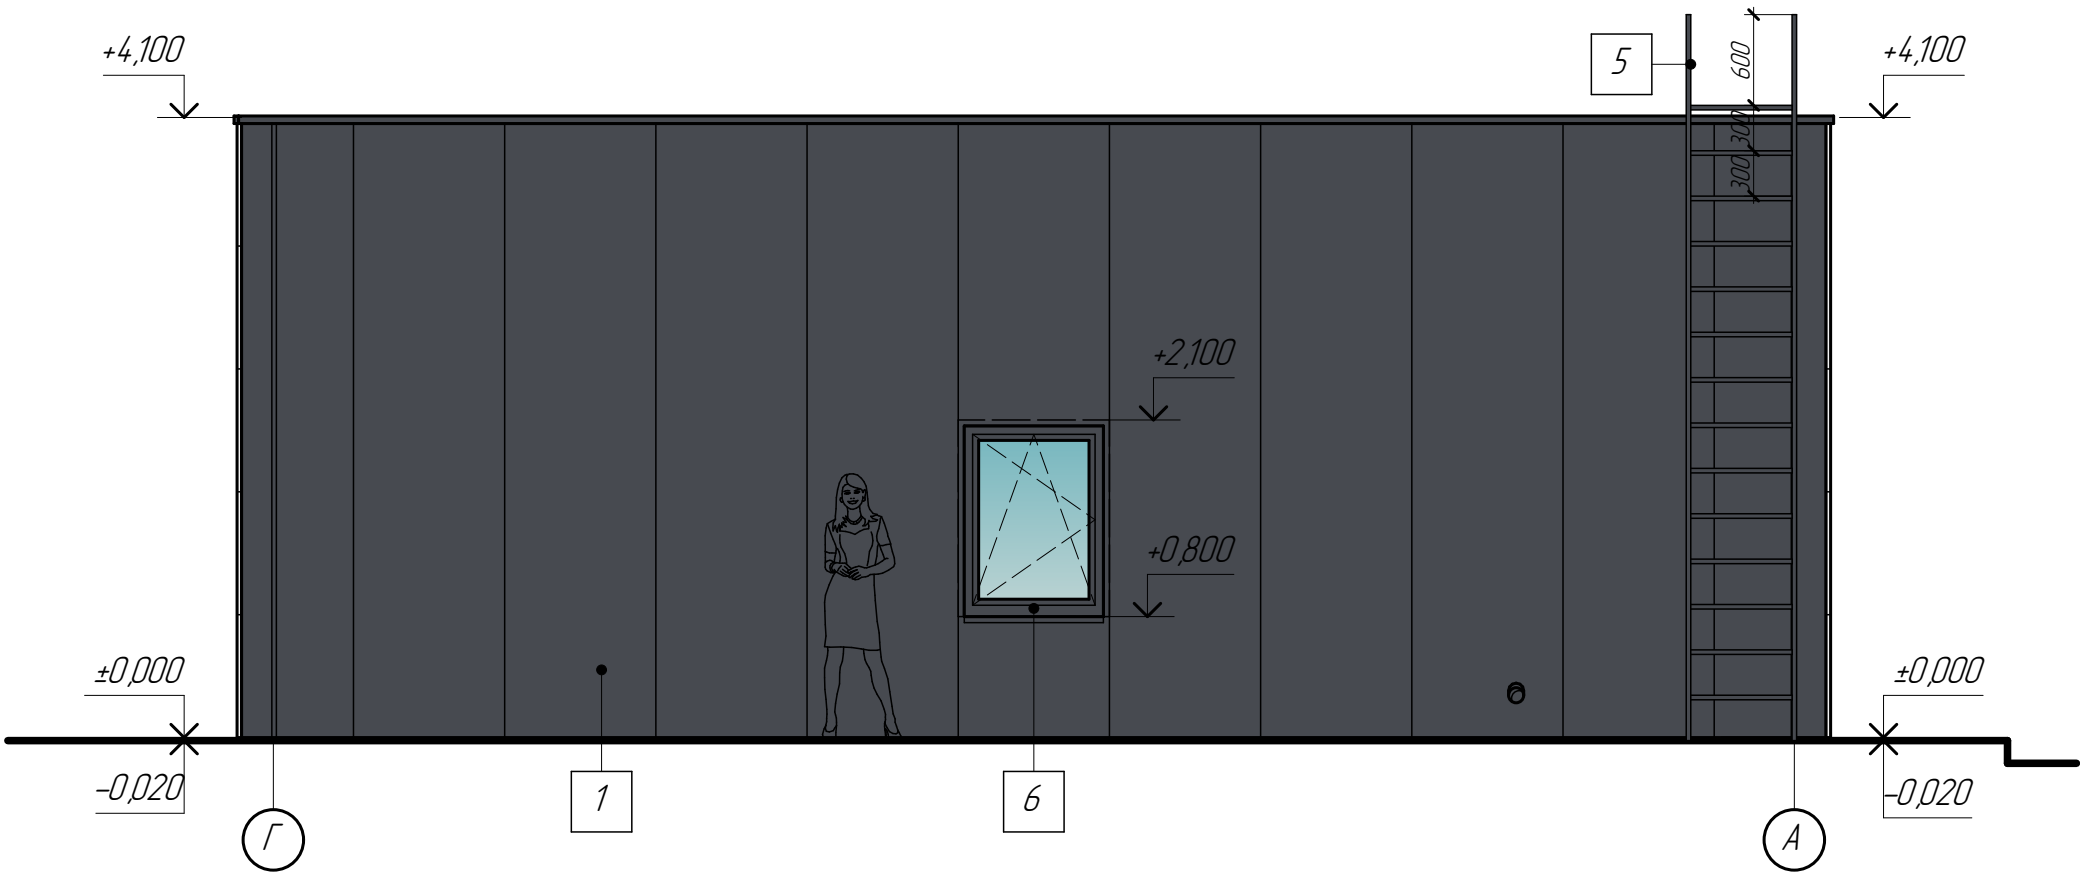

Фасад 3-1. М1:50




Таблицю кольорів опорядження фасадів див. арк. 13

						ПК-2608-AP1			
						Реконструкція АЗС за адресою: Київська область, Вишгородський район, сщ. Іванків, вул. Івана Проскури, 75-б. Кадастрові номери 3222055100-01-006-0006, 3222055100-01-006-0007.			
Зм.	Кільк.	Арк.	№ док.	Підпис	Дата		Стадія	Аркуш	Аркушів
ГІП	Бляхар О. В.				03. 26.	Операторна АЗС. Архітектурні рішення	РП	8	
Н контроль	Харьков О. А.				03. 26.				
Перевірив	Маслюк В. А.				03. 26.				
Розробив	Харьков О. А.				03. 26.				
						Фасад Г-А, 3-1. М1:50	ТОВ "ПРОЕКТКОНСАЛТ"		

Експлікація вікон, вітражів

1. Всі розміри прорізів та розміри вікон, вітражів уточнюються по місцю після виконання буд.-монтажних робіт.
2. виготовлення та улаштування вікон, вітражів виконувати згідно ДСТУ Б В 2.6-146:2010
3. Вітраж виконувати енергозберігаючого алюмінієвого профілю з двокамерними склопакетами з енергозберігаючим, багатофункціональним склом.
4. Схеми вікон, вітражів показані з фасаду будинку.
5. Даний аркуш розглядати разом з планом поверху арк. АР-2.
6. Колір алюмінієвого профілю В-12; Д-4 зовні - RAL 9017. Колір внутрішніх дверей згідно дизайн проекту.





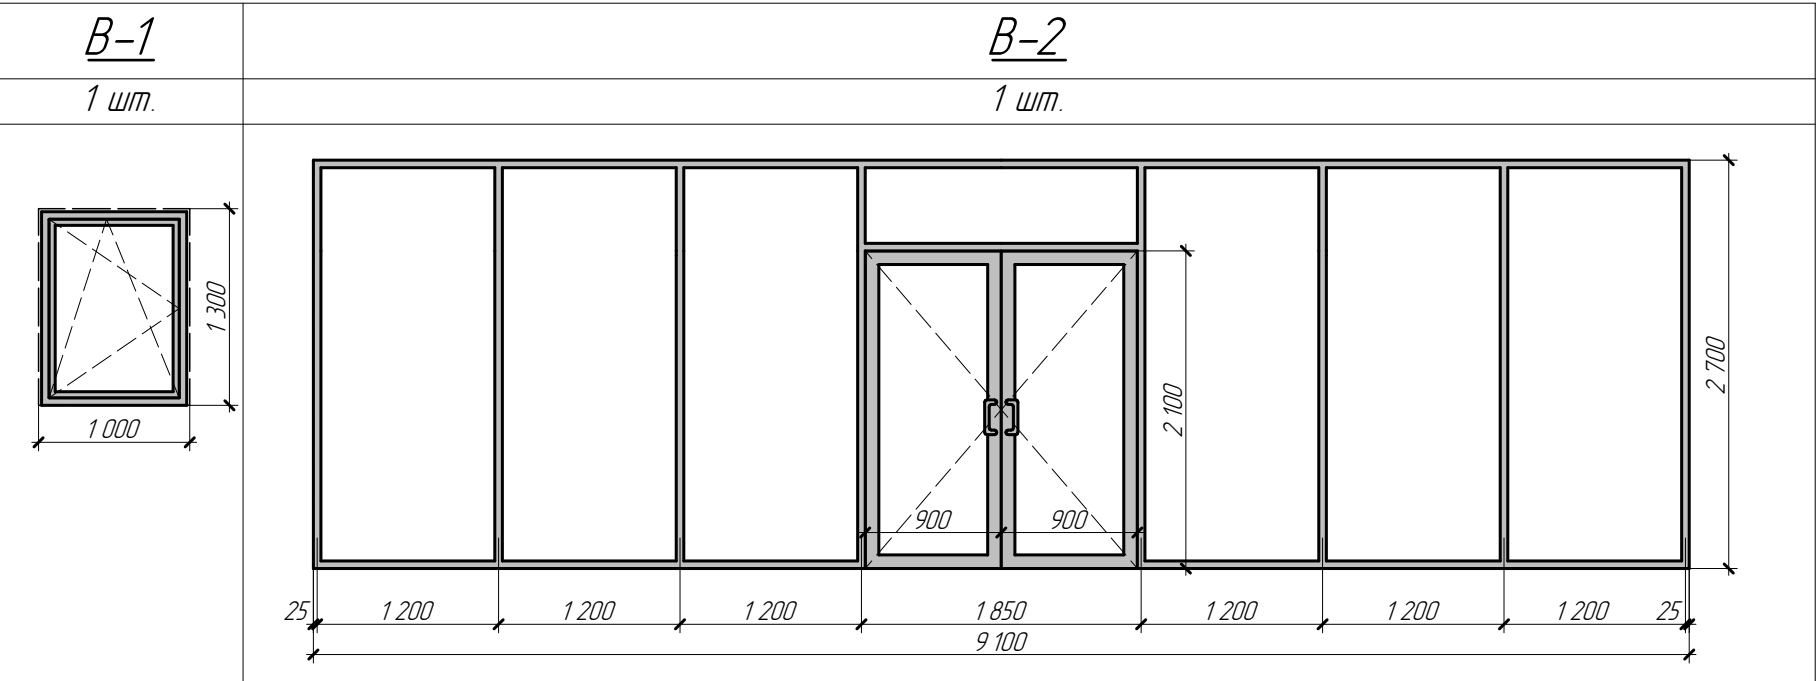


Таблиця кольорів опорядження фасадів

Поз. №	Елемент фасаду	Матеріал оздоблення	№, код або зразок кольору	Площа, м2
1	Площини стін	Сендвіч панель стінова ТПК закритий замок, гладка обкладка з мінера-ловатним наповнювачем товщ. 150мм	RAL 9017	113, 81
2	Площини стін	Композитна алюмінієва панель	RAL 9016 Білий	
3	Площини стін, колон, накривки парпетів	Композитна алюмінієва панель	RAL 9017	
4	Елементи фасадів, рекламний корд	Композитна алюмінієва панель	RAL 3020	
5	Металеві конструкції	Емаль для зовнішніх робіт по металу	RAL 9017	
6	Вікна, вітражі, двері	Алюмінієвий профіль, з двокамерним склопакетом (R ₀ =1,1м²хК/Вт)	RAL 9017	

* Кількість підраховано фактично у виробі, без врахування витрат на підрізку

Експлікація дверей

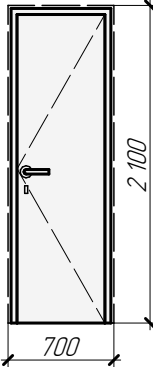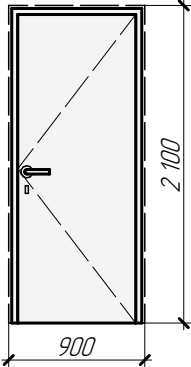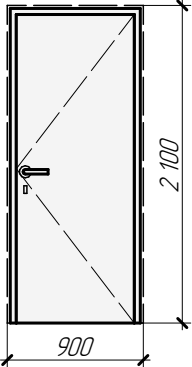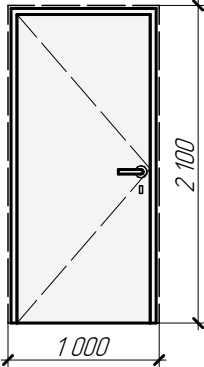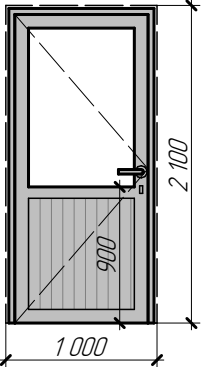
Двері внутрішні, без порога				Двері зовнішні, утеплені
Д-1	Д-2	Д-2*	Д-3л	Д-4л
1 шт.	1 шт.	1 шт.	1 шт.	1 шт.
				
		Клас вогнестійкості EI 15		RAL 9017

ПК-2608-AP1

Реконструкція АЗС за адресою: Київська область, Вишгородський район, сщ. Іванків, вул. Івана Проскури, 75-б. Кадастрові номери 3222055100-01-006-0006, 3222055100-01-006-0007.					
Зм.	Кільк.	Арк.	№ док.	Підпис	Дата
ГП	Бляхар О. В.				03. 26.
Н контроль	Харьков О. А.				03. 26.
Перевірив	Маслюк В. А.				03. 26.
Розробив	Харьков О. А.				03. 26.
Операторна АЗС. Архітектурні рішення				Стадія	Аркуш
Експлікація вікон, вітражів, дверей. Таблиця кольорів опорядження фасадів.				РП	9
				ТОВ "ПРОЕКТКОНСАЛТ"	

Погоджено				
	Гол. спец.			
	Гол. спец.			
Взам. інф. N	Гол. спец.			
	Гол. спец.			
Інф. N орг.	Підпис та дата			

Експлікація підлоги

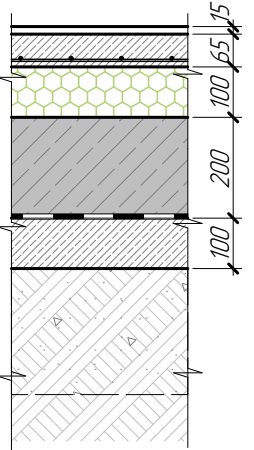Приміщення	Тип підлоги	Схема підлоги М1-15	Дані елементів підлоги	Площа, м²
1 - 5	П-1		1. Керамогранітна плитка на клеєвій суміші "Ceresit" CM 17 – 15 мм; 2. Стяжка з ц.п.р. М200, армована сіткою з дроту Ф4Вр1 чар. 100х100 – 65 мм; 3. Екструдований пінополістирол щільн. 35 кг/м³ – 100 мм; 4. З/б плита див. розділ КБ – 200мм; 5. Гідроізоляція 1 шар; 6. Підготовка з бетону кл. С8/10 – 100мм; 7. Ущільнений ґрунт (Ку 0,98) щебенем фракції 20–40мм.	64,35

1. Всі матеріали, які застосовуються для влаштування підлоги, повинні мати сертифікат відповідності УкрСЕПРО та гігієнічний висновок.
2. Бетонну підготовку виконувати після прокладки інженерних мереж.
3. Чисту підлогу виконувати після закінчення опоряджувальних робіт у приміщеннях загального користування.
4. Підлогу замарковано на плані поверху арк.4.
5. Площу підраховано фактично у виробі, без врахування витрат на підрізку.

Відомість опорядження приміщень

Найменування або номер приміщення	Вид опорядження елементів інтер'єрів				Примітки
	Стеля	Площа м²	Стіни або перегородки	Площа м²	
1 4 5	Зносостійка фарба по металу для внутрішніх робіт. RAL 9017*	63,17	Фарбування SILTEK TOP LATEX. Колір ділий*	119	
2 3			Керамічна плитка на клею SILTEK T-80	44,20	

* Колір фарби обирає замовник

1. Всі оздоблювальні матеріали, які використовуються у внутрішньому оздобленні приміщень повинні мати гігієнічний сертифікат.
2. Площі підраховано по факту, без врахування витрат на підрізку.
3. Металеві конструкції пофарбувати емаллю ПФ-133 (ГОСТ 926-82) за 2 рази по ґрунтовці ГФ-021 (ГОСТ 25129-2020).

						ПК-2608-AP1			
						Реконструкція АЗС за адресою: Київська область, Вишгородський район, сщ. Іванків, вул. Івана Проскури, 75-б. Кадастрові номери 3222055100-01-006-0006, 3222055100-01-006-0007.			
Зм.	Кільк.	Арк.	№ док.	Підпис	Дата	Операторна АЗС. Архітектурні рішення	Стадія	Аркуш	Аркушів
ГП	Бляхар О. В.				03. 26.		РП	10	
Н. контроль	Харьков О. А.				03. 26.				
Перевірив	Маслюк В. А.				03. 26.				
Розробив	Харьков О. А.				03. 26.				
						Експлікація підлоги. Відомість опорядження приміщень	ТОВ "ПРОЕКТКОНСАЛТ"		