
М 1:100

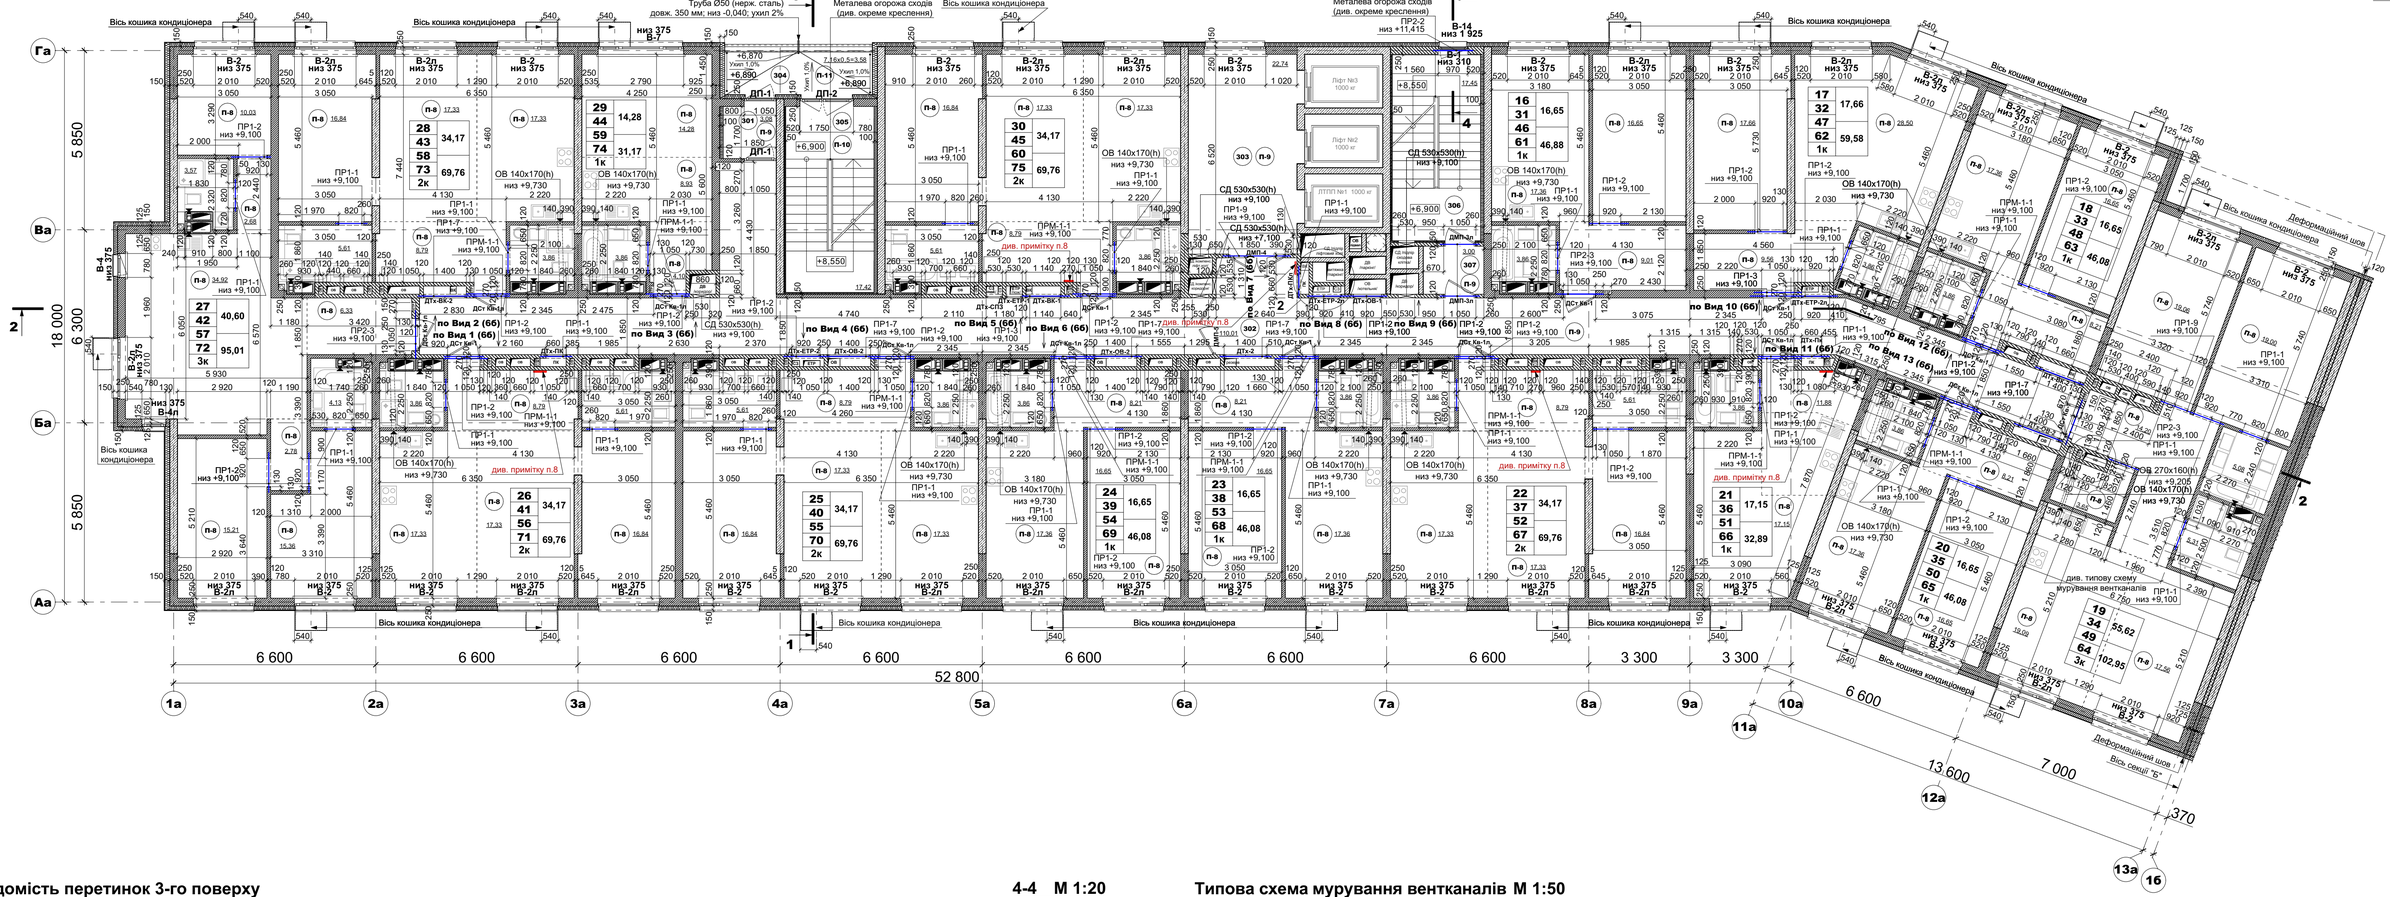

Відомість перетинок 3-го поверху

Марка	Схема перерізу
ПР1-1	1, +2,200**, Мурування, 65, 120
ПР1-2	2, +2,200**, Мурування, 65, 120
ПР1-3	3, +2,200**, Мурування, 65, 120
ПР1-7	7, +2,200**, Мурування, 140, 120
ПР1-9	9, +2,200**, Мурування, 140, 120
ПР2-2	+4,515**, Мурування, 65, 120, 10, 120, 250, 2
ПР2-3	+2,200**, Мурування, 65, 120, 10, 120, 250, 3
ПРМ-1	+2,200**, Мурування, 75, 250, 120, 4, 75, 51, 50, ПР1-2

**ПРИМІТКА: від рівня "чистої" підлоги поверху, на якому розміщена перетинка

Специфікація елементів перетинок 3-го поверху

Поз.	Найменування	Кіл.	Маса од., кг
1	1ПБ 10-1; серія 1.038.1-1 випуск 1	25	20
2	1ПБ 13-1; серія 1.038.1-1 випуск 1	29	25
3	1ПБ 16-1; серія 1.038.1-1 випуск 1	9	30
7	2ПБ 17-2-п; серія 1.038.1-1 випуск 1	6	70
9	2ПБ 22-3-п; серія 1.038.1-1 випуск 1	2	92


Специфікація елементів металевих перетинок

Поз.	Найменування	Кіл.	Маса од., кг
50	ДСТУ EN 10056-1:2006; L 75x6; довж. 1 420	11	9,73


Експлікація приміщень 3-6 поверхів (секція А)

Номер прим.	Найменування	Площа, м2	Кат. прим.
	Житлова секція		
301	Тамбур	3,08	
302	Коридор	110,01	
303	Ліфтовий хол	22,74	
304	Лоджія	3,58	
305	Сходова клітка Н1	17,42	
306	Сходова клітка Н2	17,45	
307	Тамбур сходової клітки Н2	3,00	
	Разом по МЗК	177,28 м²	
	Загальна площа квартир на поверсі	901,60 м²	
	Разом по житловій секції	1 078,88 м²	

4-4 М 1:20

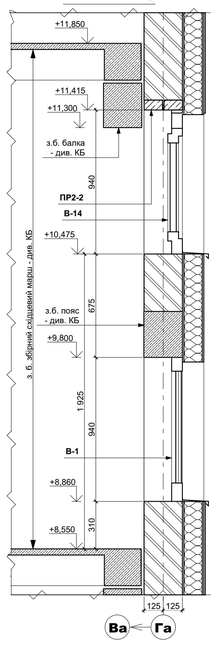

Типова схема мурування вентканалів М 1:50

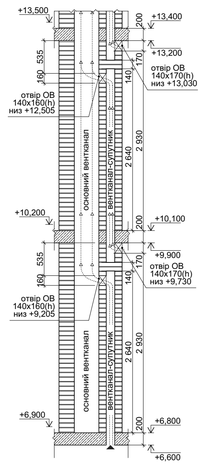

Типове влаштування підвіконних рядів мурування М 1:20



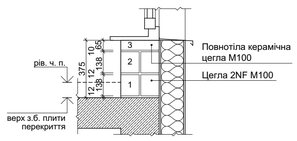


СХЕМА БЛОКУВАННЯ СЕКЦІЙ БУДИНКУ

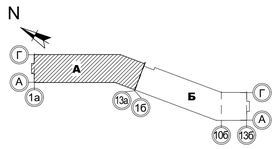

2 М 1:20

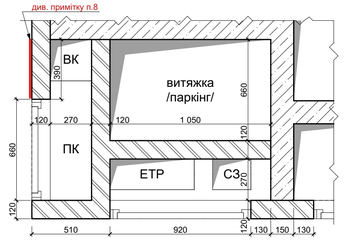

Умовні позначення

- Залізобетонні монолітні стіни, пілони - REI 150
- Мурування з керамічної цегли 2NF М100 (ДСТУ Б В.2.7-61:2008) на цементно-піщаному розчині М75 (ДСТУ Б В.2.7-239-2010)
- Мурування з рядової керамічної повнотілої цегли підвищеної якості М100 (ДСТУ Б В.2.7- 61:2008) на цементно-піщаному розчині М75 (ДСТУ Б В.2.7-239-2010)
- Фасадна система з мінераловатним утеплювачем густиною 120-135 кг/м³ на клею та дюбелях та опорядженням штукатуркою

Примітки:

1. За відносну відмітку 0,000 прийнято рівень "чистої" підлоги 1-го поверху, який відповідає абсолютній відмітці 98,35.
2. Розміри на кресленні вказані в міліметрах, відмітки в метрах. Висота розташування перетинок ***на плані*** вказана відносно рівня "чистої" підлоги будівлі (відносно 0,000); рівень низу отворів прив'язаний на плані відносно рівня "чистої" підлоги будівлі (відносно 0,000);
3. Роботи по муруванню виконувати відповідно ДБН В.2.6-162:2010 "Кам`яні та армокам`яні конструкції".
4. Мурування внутрішніх стін та перегородок виконувати від з. б. плити перекриття.
   Перед виконанням чергового ряду мурування виконати вирівнюючий шов з ц.п. розчину товщиною до 30 мм.
   Мурування зовнішніх стін, внутрішніх стін та перегородок виконувати з керамічної цегли 2NF М100 на цементно-піщаному розчині М75 впідрізку. Мурування шахт вентиляції, димовидалення виконувати з керамічної повнотілої цегли М100 підвищеної якості, на ц. п. розчині М75 із затиранням швів всередини (стінки шахт повинні бути пило-газонепроникними).
   В зонах примикання мурування з повнотілої цегли до мурування з 2NF виконувати перев'язку через 3 ряди 2NF, заводити мурування з повнотілої цегли в мурування 2NF. Мурування вентканалів (поперекові перегородки між каналами) виконувати з перев'язкою через 6 рядів 2NF.
   Мурувані стіни та перегородки кріпити до існуючих залізобетонних конструкцій споруди анкерами Ø8 А400С через 2 ряди мурування 2NF або 4 ряди цегли нормального формату по висоті. Цегляне мурування армувати сіткою Ø3 Вр-1, чар. 50х50, з перепуском сіток 200мм, через кожні 450 мм по висоті. Типові вузли анкерування - див. аркуш № 5 комплекту АР.
   Глибина анкерування в з.б. конструкції 100 мм. Мурування очистити від напливів ц. п. розчину.
5. Муровані стіни і перегородки не доводити до перекриття на 20мм, щілину заповнити пружним негорючим матеріалом (мінеральна вата) та зачеканити цементно-піщаним розчином М75.
6. Технологічні отвори для проходу інженерних комунікацій (в т. ч. розташовані нижче рівня "чистої" підлоги даного поверху) виконати по місцю, згідно креслень розділів ОВ, ВК, ЕТР, СПЗ.
   Над технологічними отворами, які по ширині менше або дорівнюють 600 мм, в стінах і перегородках виконувати перетинки з арматурних стрижнів Ø10 А400С, заводити стрижні на 200 мм в обидва боки від отвору. Для перегородок товщиною 120 мм в якості перетинок використовувати 2 стрижня, для стін товщиною 250 мм - 3 стрижня.
7. Заміна вказаних будівельних матеріалів на аналоги можлива за умови погодження з проектувальником.
8. Вказані простінки виконати після монтажу інженерних мереж.
9. Креслення видів 1...13 - див. АР-1 аркуш №65.
10. Розріз 1-1 див. АР-1 аркуш №13, розріз 2-2 аркуш №14; експлікація підлог - див. аркуш №23, специфікація металевих заповнень прорізів дверей - див. аркуш №18; специфікація металопластикових заповнень прорізів дверей та вікон - див. аркуш №19.

							ПБ-100-АР-1
							Житлові будинки з об'єктами соціально-культурного призначення та підземними паркінгами по вул. Сагайдака, 101 в Дніпровському районі м. Києва
Зм.	Кільк.	Аркуш	№док.	Підп.	Дата		
ГАП		Чапенко				(Коригування. VIII черга будівництва) Житловий будинок №26 з вбудованими нежитловими приміщеннями Секція "А"	Стадія: Р; Аркуш: 7; Аркушів:
ГІП		Доля					
Розробив		Шелестов			09.26	План типового 3-6 поверху на відмітках +6,900; +10,200; +13,500; +16,800	ТОВ "БК "МіськБудінвест" Проектне бюро
Перевірив							
Норм. контр.		Чапенко					

Погоджено: Фахівець ЕТР Занадра; Фахівець СЗ Білоус

Погоджено: Пилипенко С.Адома; Конструктор КБ Фахівець ОВ Фахівець ВК Кучеренко

Формат Коліжава; Зам. інв. №; Підпис і дата; Інв. № орг.

Формат А1 (841 х 594)