

Металева ферма Фм-1 М:10

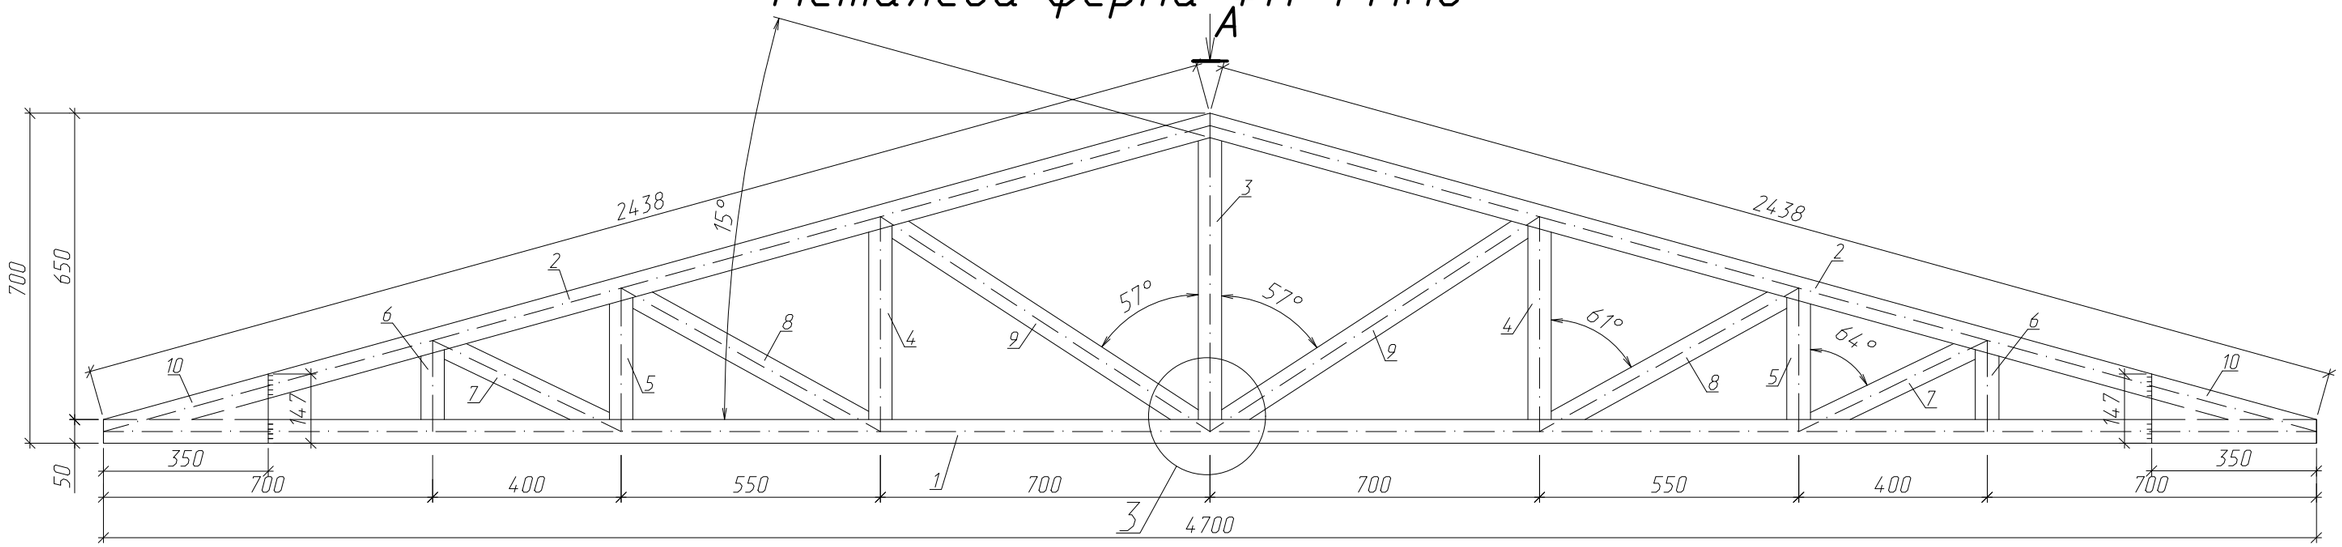

Вигляд А М:10

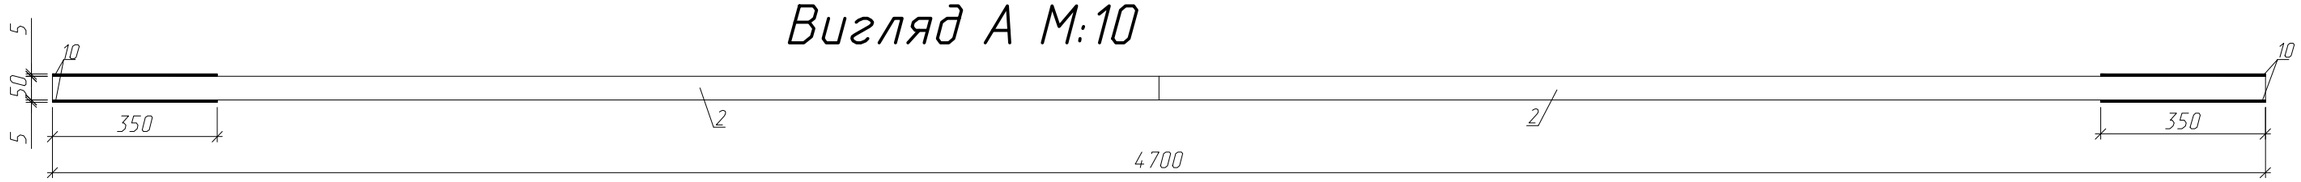


Специфікація елементів ферми Фм-1

Марка Позиція	Позначення	Найменування	К-сть	Маса одиниці, кг	Примітка
	Металева ферма Фм-1		11	111,0	1221кг
1	ДСТУ Б В.2.6-8-95	Труба □50х50х4мм, L=4700мм	1	31,6	
2	ДСТУ Б В.2.6-8-95	Труба □50х50х4мм, L=2440мм	2	16,4	32,8кг
3	ДСТУ Б В.2.6-8-95	Труба □50х50х4мм, H=600мм	1	4,0	
4	ДСТУ Б В.2.6-8-95	Труба □50х50х4мм, H=410мм	2	2,8	5,6кг
5	ДСТУ Б В.2.6-8-95	Труба □50х50х4мм, H=260мм	2	1,7	3,4кг
6	ДСТУ Б В.2.6-8-95	Труба □50х50х4мм, H=150мм	2	1,0	2,0кг
7	ДСТУ Б В.2.6-8-95	Труба □50х50х4мм, L=380мм	2	2,6	5,2кг
8	ДСТУ Б В.2.6-8-95	Труба □50х50х4мм, L=560мм	2	3,8	7,6кг
9	ДСТУ Б В.2.6-8-95	Труба □50х50х4мм, L=770мм	2	5,2	10,4кг
10	ДСТУ 4747:2007 (EN10058:2014)	Полоса -1050х5, L=350мм	4	2,1	8,4кг

1. З'єднання металевих елементів закладних деталей виконати з врахуванням вказівок ДСТУ Б В.2.6-169:2011. Висоту катета шва прийняти не більше ніж 1,2t (де, t- найменша із товщин зварювальних елементів), але не менше ніж 4мм.
2. Металеві елементи і зварні шви зачистити і пофарбувати за 2 рази лакофарбовими емалями по шару грунту. Всі роботи по антикорозійному захисту виконувати у відповідності з ДСТУ Б В.2.6-193:2013, пункт 8.1.
3. Елементи металевої ферми Фм-1 застосовувати з класом сталі С245

Вузол 3 М:10

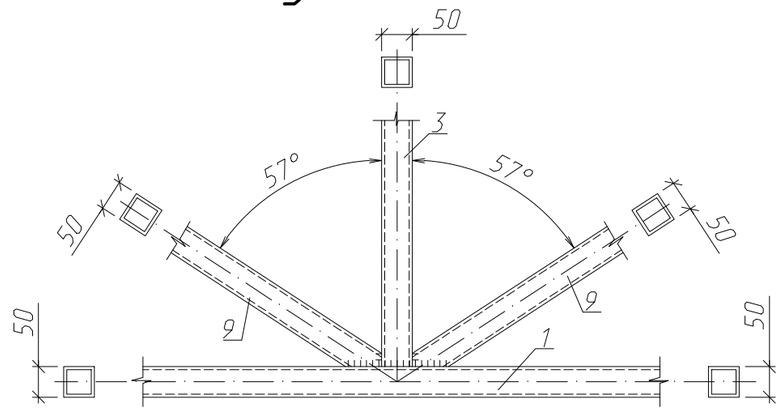

Зм.	Кільк.	Арк.	№док	Підпис	Дата	068/0526-АБ			
						Реконструкція вхідної групи будівлі № 54/43 (клініка неврології) із встановленням внутрішніх сходових підіймальних механізмів для МГН та влаштування елементів інклюзивного простору, Національного військово-медичного клінічного центру "Головний військовий клінічний госпіталь" м.Київ, військове містечко №54			
Директор		Дубина					Стадія	Аркуш	Аркушів
Н.контр.		Коренга					РП	22	
ГІП		Левчук							
Перевірив		Сметюх				Металева ферма Фм-1. Вигляд А. Вузол 3. Специфікація елементів ферми Фм-1	ТОВ"Ковельпроєкт"		
Виконав		Коренга							

Формат А3