


Условные обозначения:

- настенный светильник
- светильник рассеянного света
- потолочный светильник (подвесной)
- вентилятор вытяжной (от выключателя)
- потолочный светильник
- светодиодная лента LED
- потолочный светильник (подвесной)
- датчик движения
- светильник точечный врезной
- настенный светильник
- трековый светильник
- выключатель одноклавишный
- выключатель двухклавишный
- выключатель проходной
- диммер
- фасадный светильник

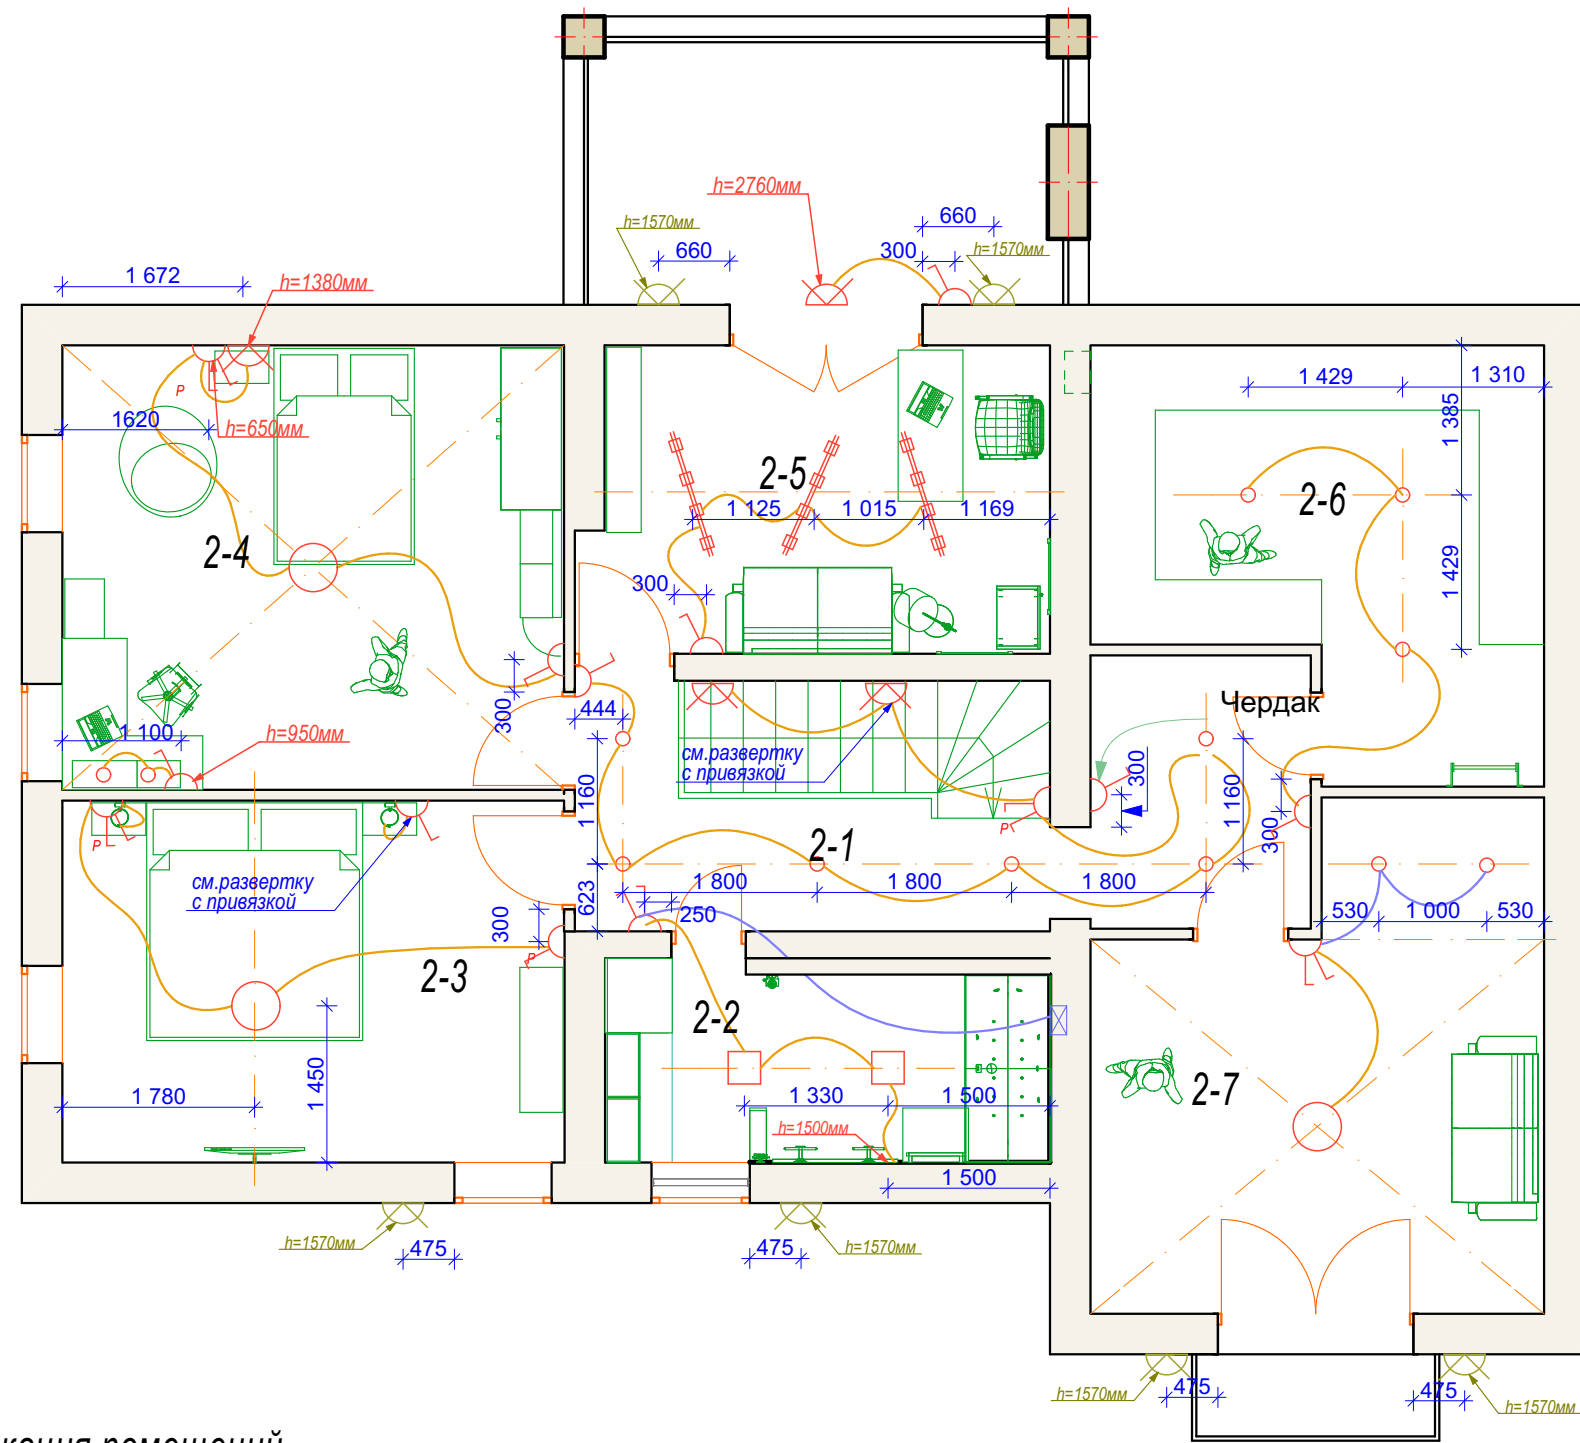

Спецификация помещений

№	Наименование	Площадь, м <sup>2</sup>
2-1	Коридор	10,2+5,2
2-2	Ванная комната	7,8
2-3	Спальня для взрослых	15,6
2-4	Детская	19,1
2-5	Кабинет	12,1
2-6	Гардероб	14,3
2-7	Гостевая	17,3
		101,6 м <sup>2</sup>

Примечания:

1. Все выключатели монтируются на h=900мм, кроме отдельно указанных на развертках с прописанными привязками.
2. Высота фасадных светильников указана от уровня пола.