


план второго этажа
A4 М 1:100
A3 М 1:75

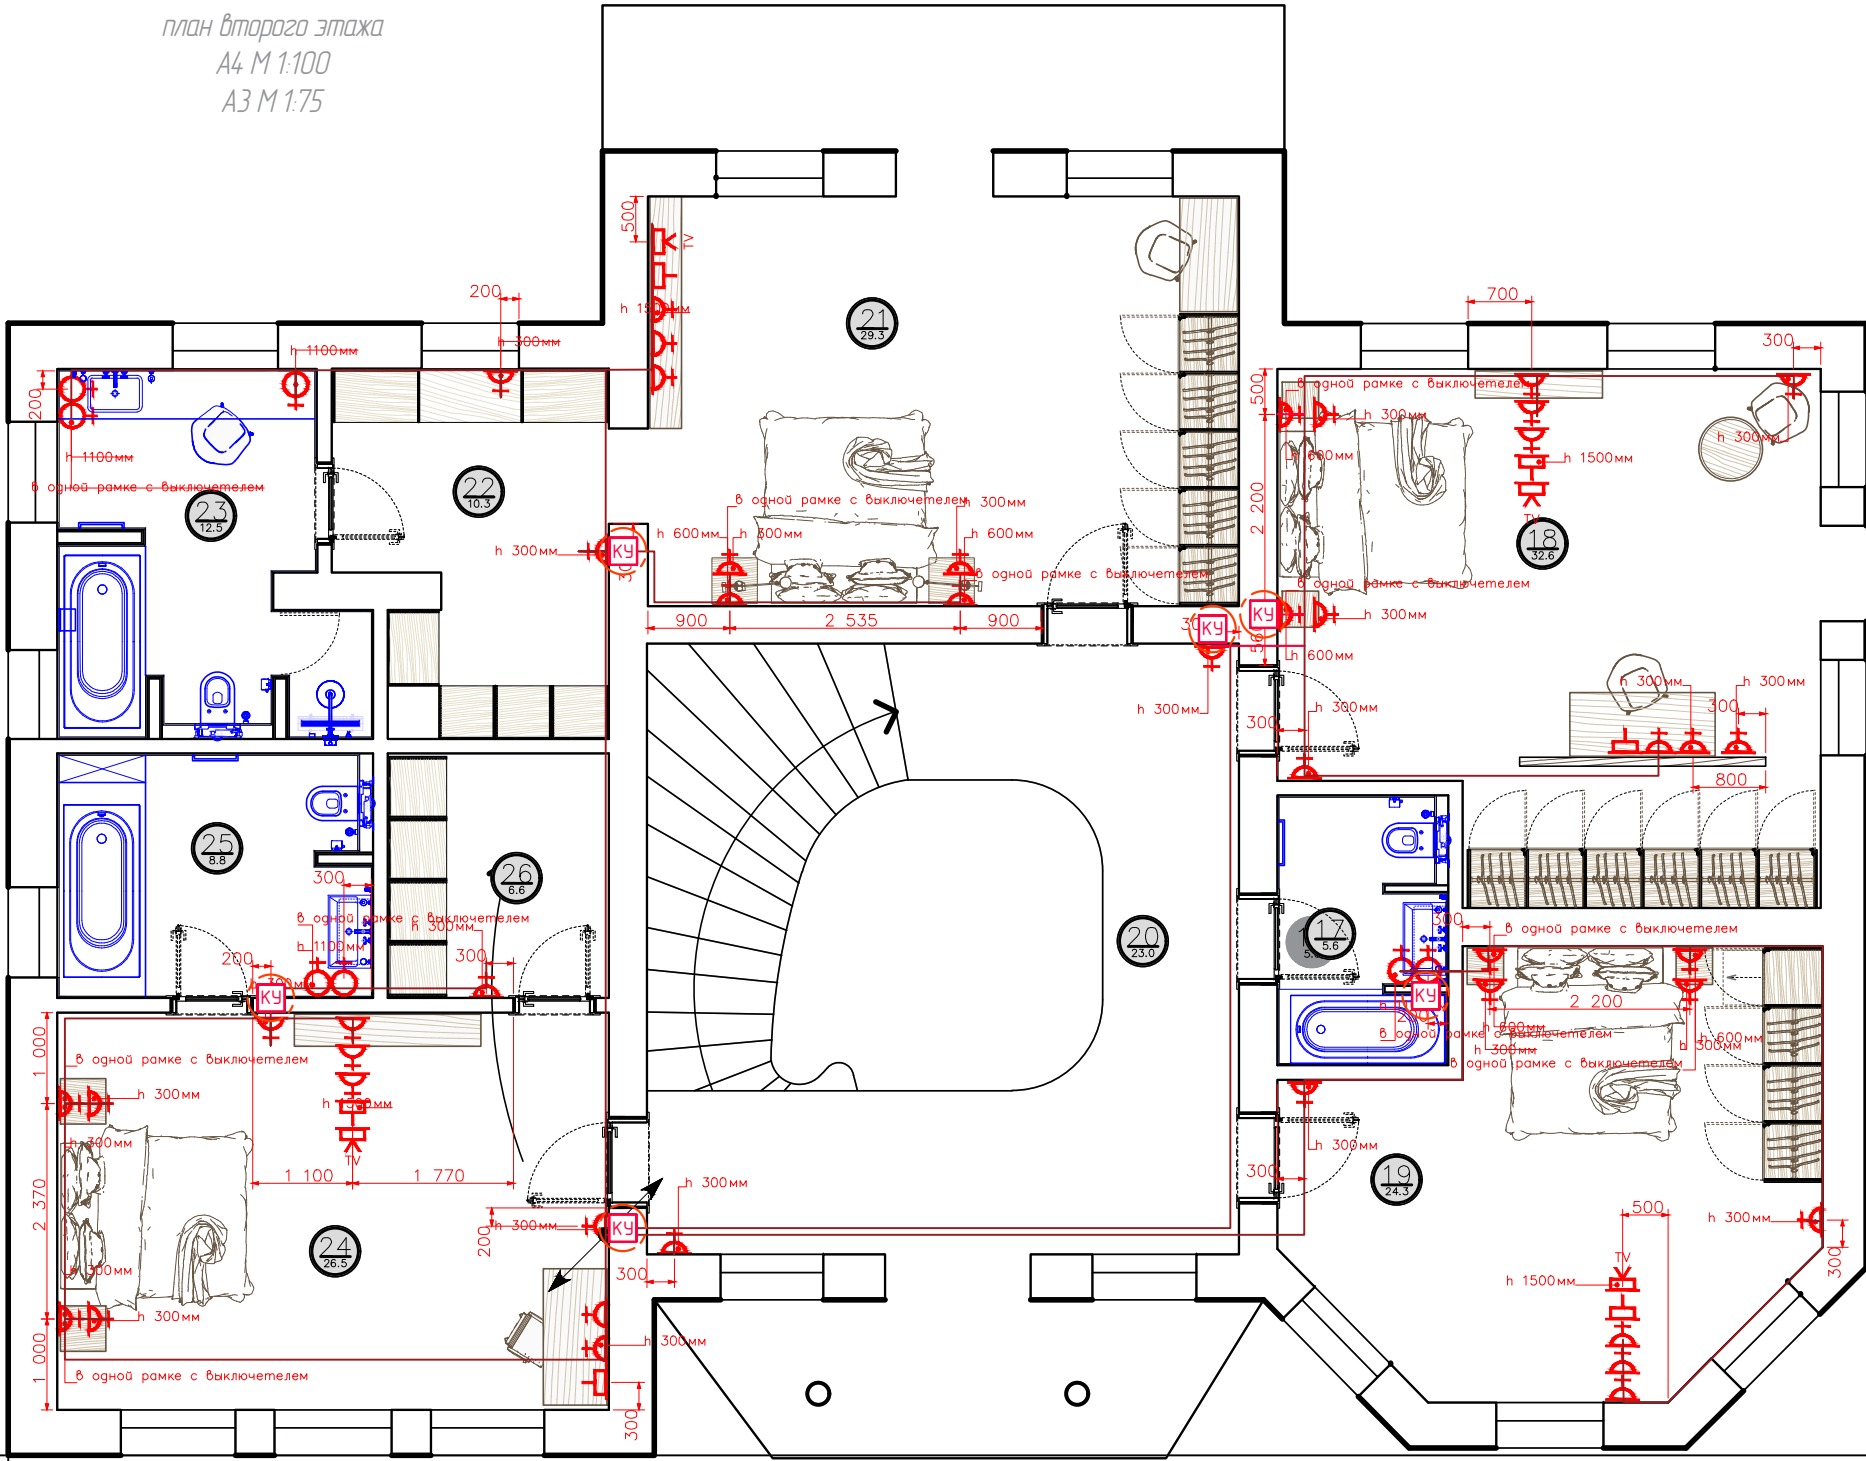

№	ЭКСПЛИКАЦИЯ	м²
17	Санузел	5,6 м²
18	Спальня 1	32,6 м²
19	Спальня 2	24,3 м²
20	Коридор	23,0 м²
21	Спальня мастер	29,3 м²
22	Гардероб	10,3 м²
23	Санузел мастер	12,5 м²
24	Спальня 3	26,5 м²
25	Санузел	8,8 м²
26	Гардероб	6,6 м²
Общая площадь помещений		80,0 м²
Общая площадь этажа		97,5 м²

- розетка силовая 220В
- розетка RJ-45 Lan
- розетка силовая 220В, влагостойкая
- розетка телевизионная TV

- Электроспоживач прямого підключення
- Коробка розподільча внутрішнього монтажу
- Коробка установча подовжена
- Кабель освітлення в гофрованій трубі ПВХ (прокладка по підлозі)
- Кабель силовий в гофрованій трубі ПВХ (прокладка по підлозі)
- Кабель освітлення в штробі (прокладка по стелі)