



# Генеральний план

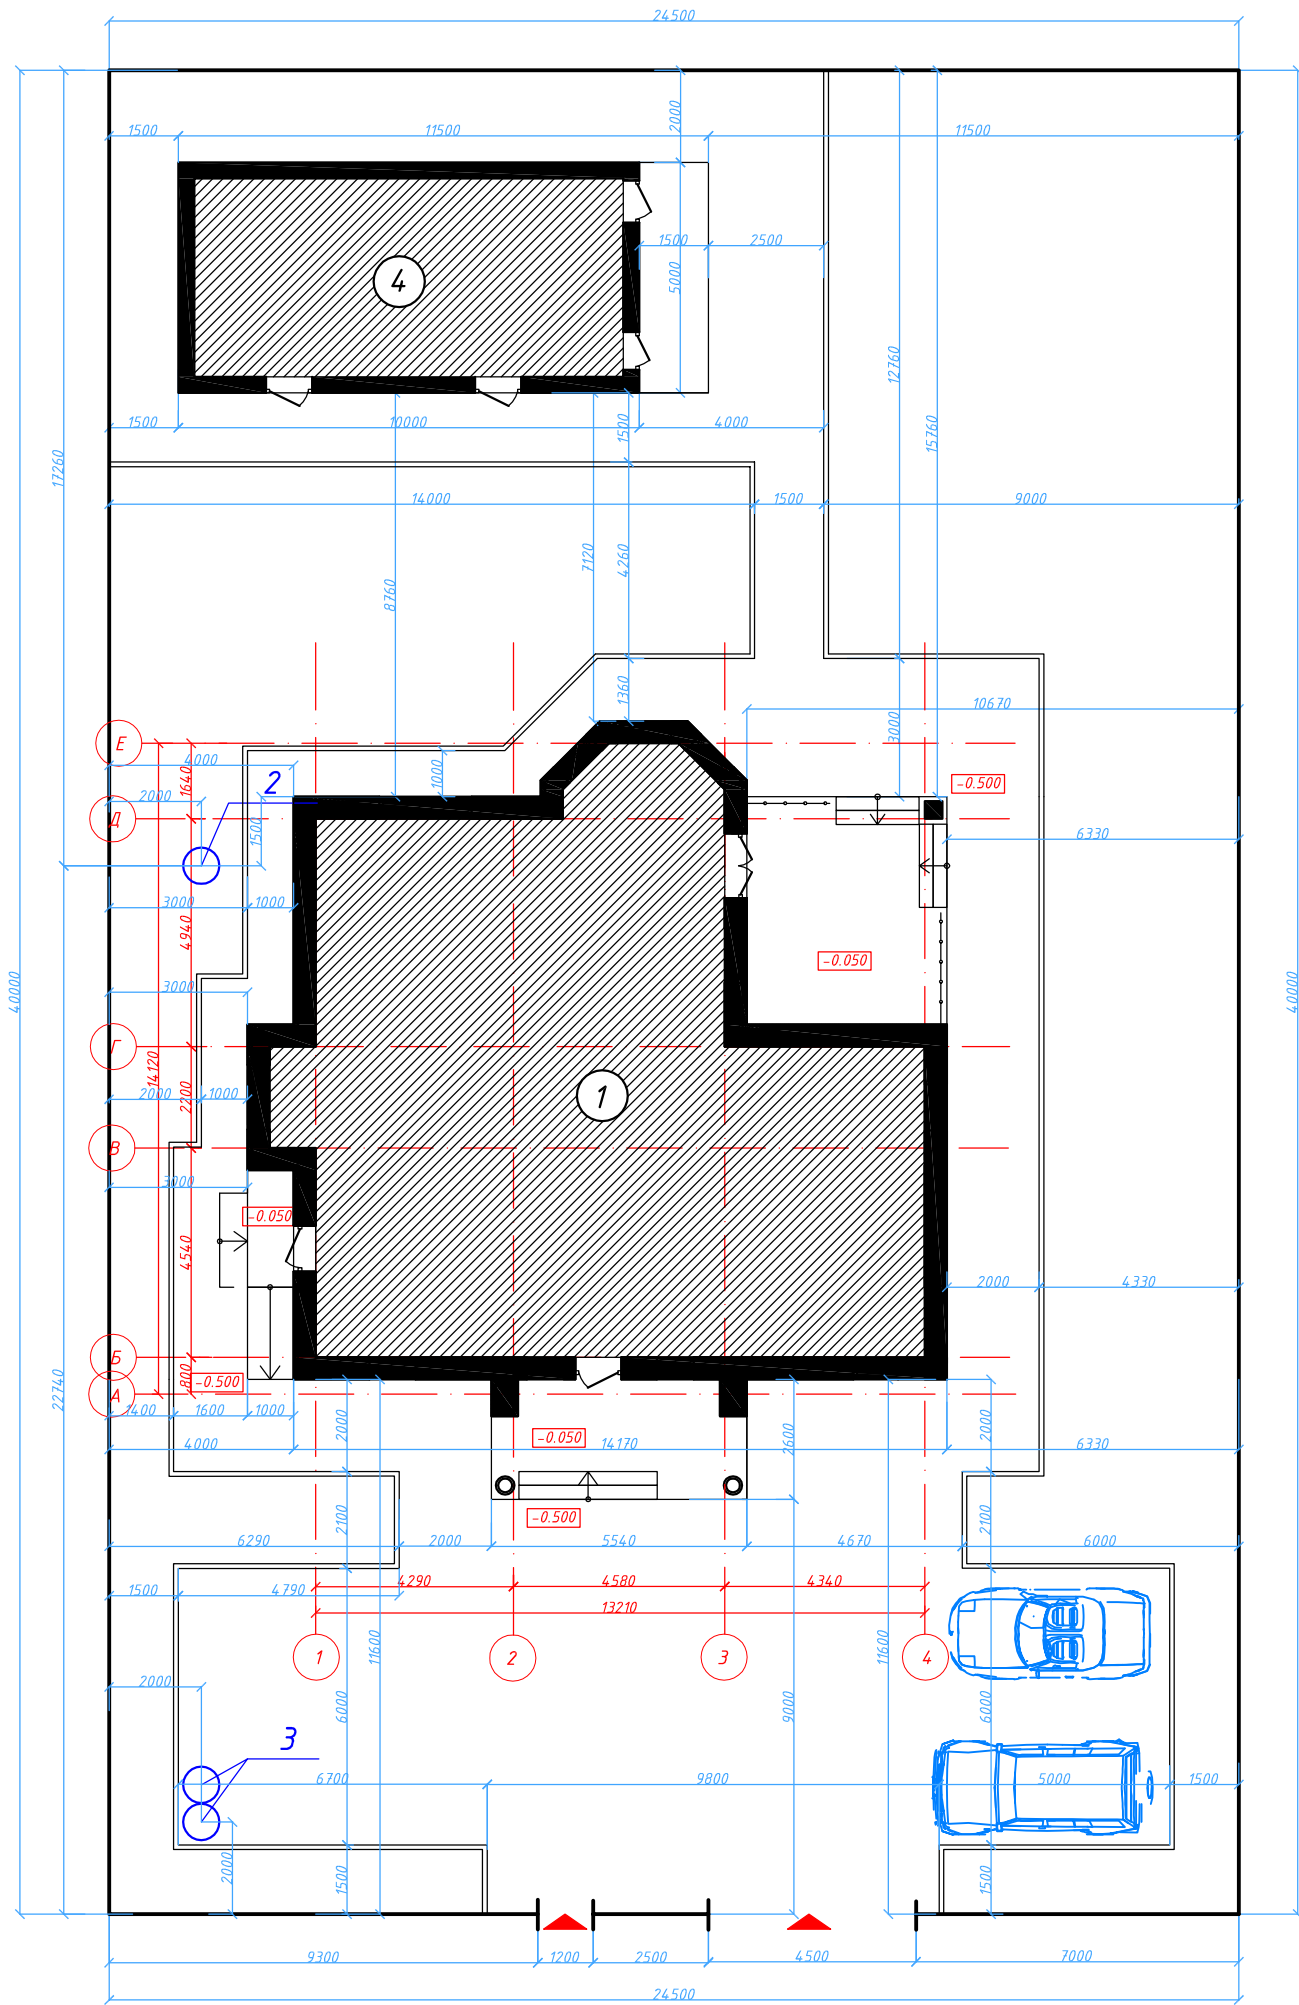

### Експлікація:

1. Житловий будинок
2. Свердловина
3. Локальні очисні споруди
4. Госп.блок

Зам. інв. N
Підпис і дата
Інв № ОР

						16-АБ		
						Проект індивідуального житлового будинку в с.Гора, по вул.Яблунева,45, Бориспільського р-ну, Київської обл.		
Зм.	Кіл.	Арк.	Ндок.	Підпис	Дата	Стадія	Аркуш	Аркушів
		ГАП		Ромашко В.В.	2016	Р	1	
		Розробив		Зубко О.М	2016			
		Перевір.		Скиба В.В.	2016			
						Замовник: Дивнич Андрій Володимирович		
						Генеральний план		
						 <b>ROM-HOME</b> Архітектура - Будівництво - Дизайн		