


План на отм. 4.000

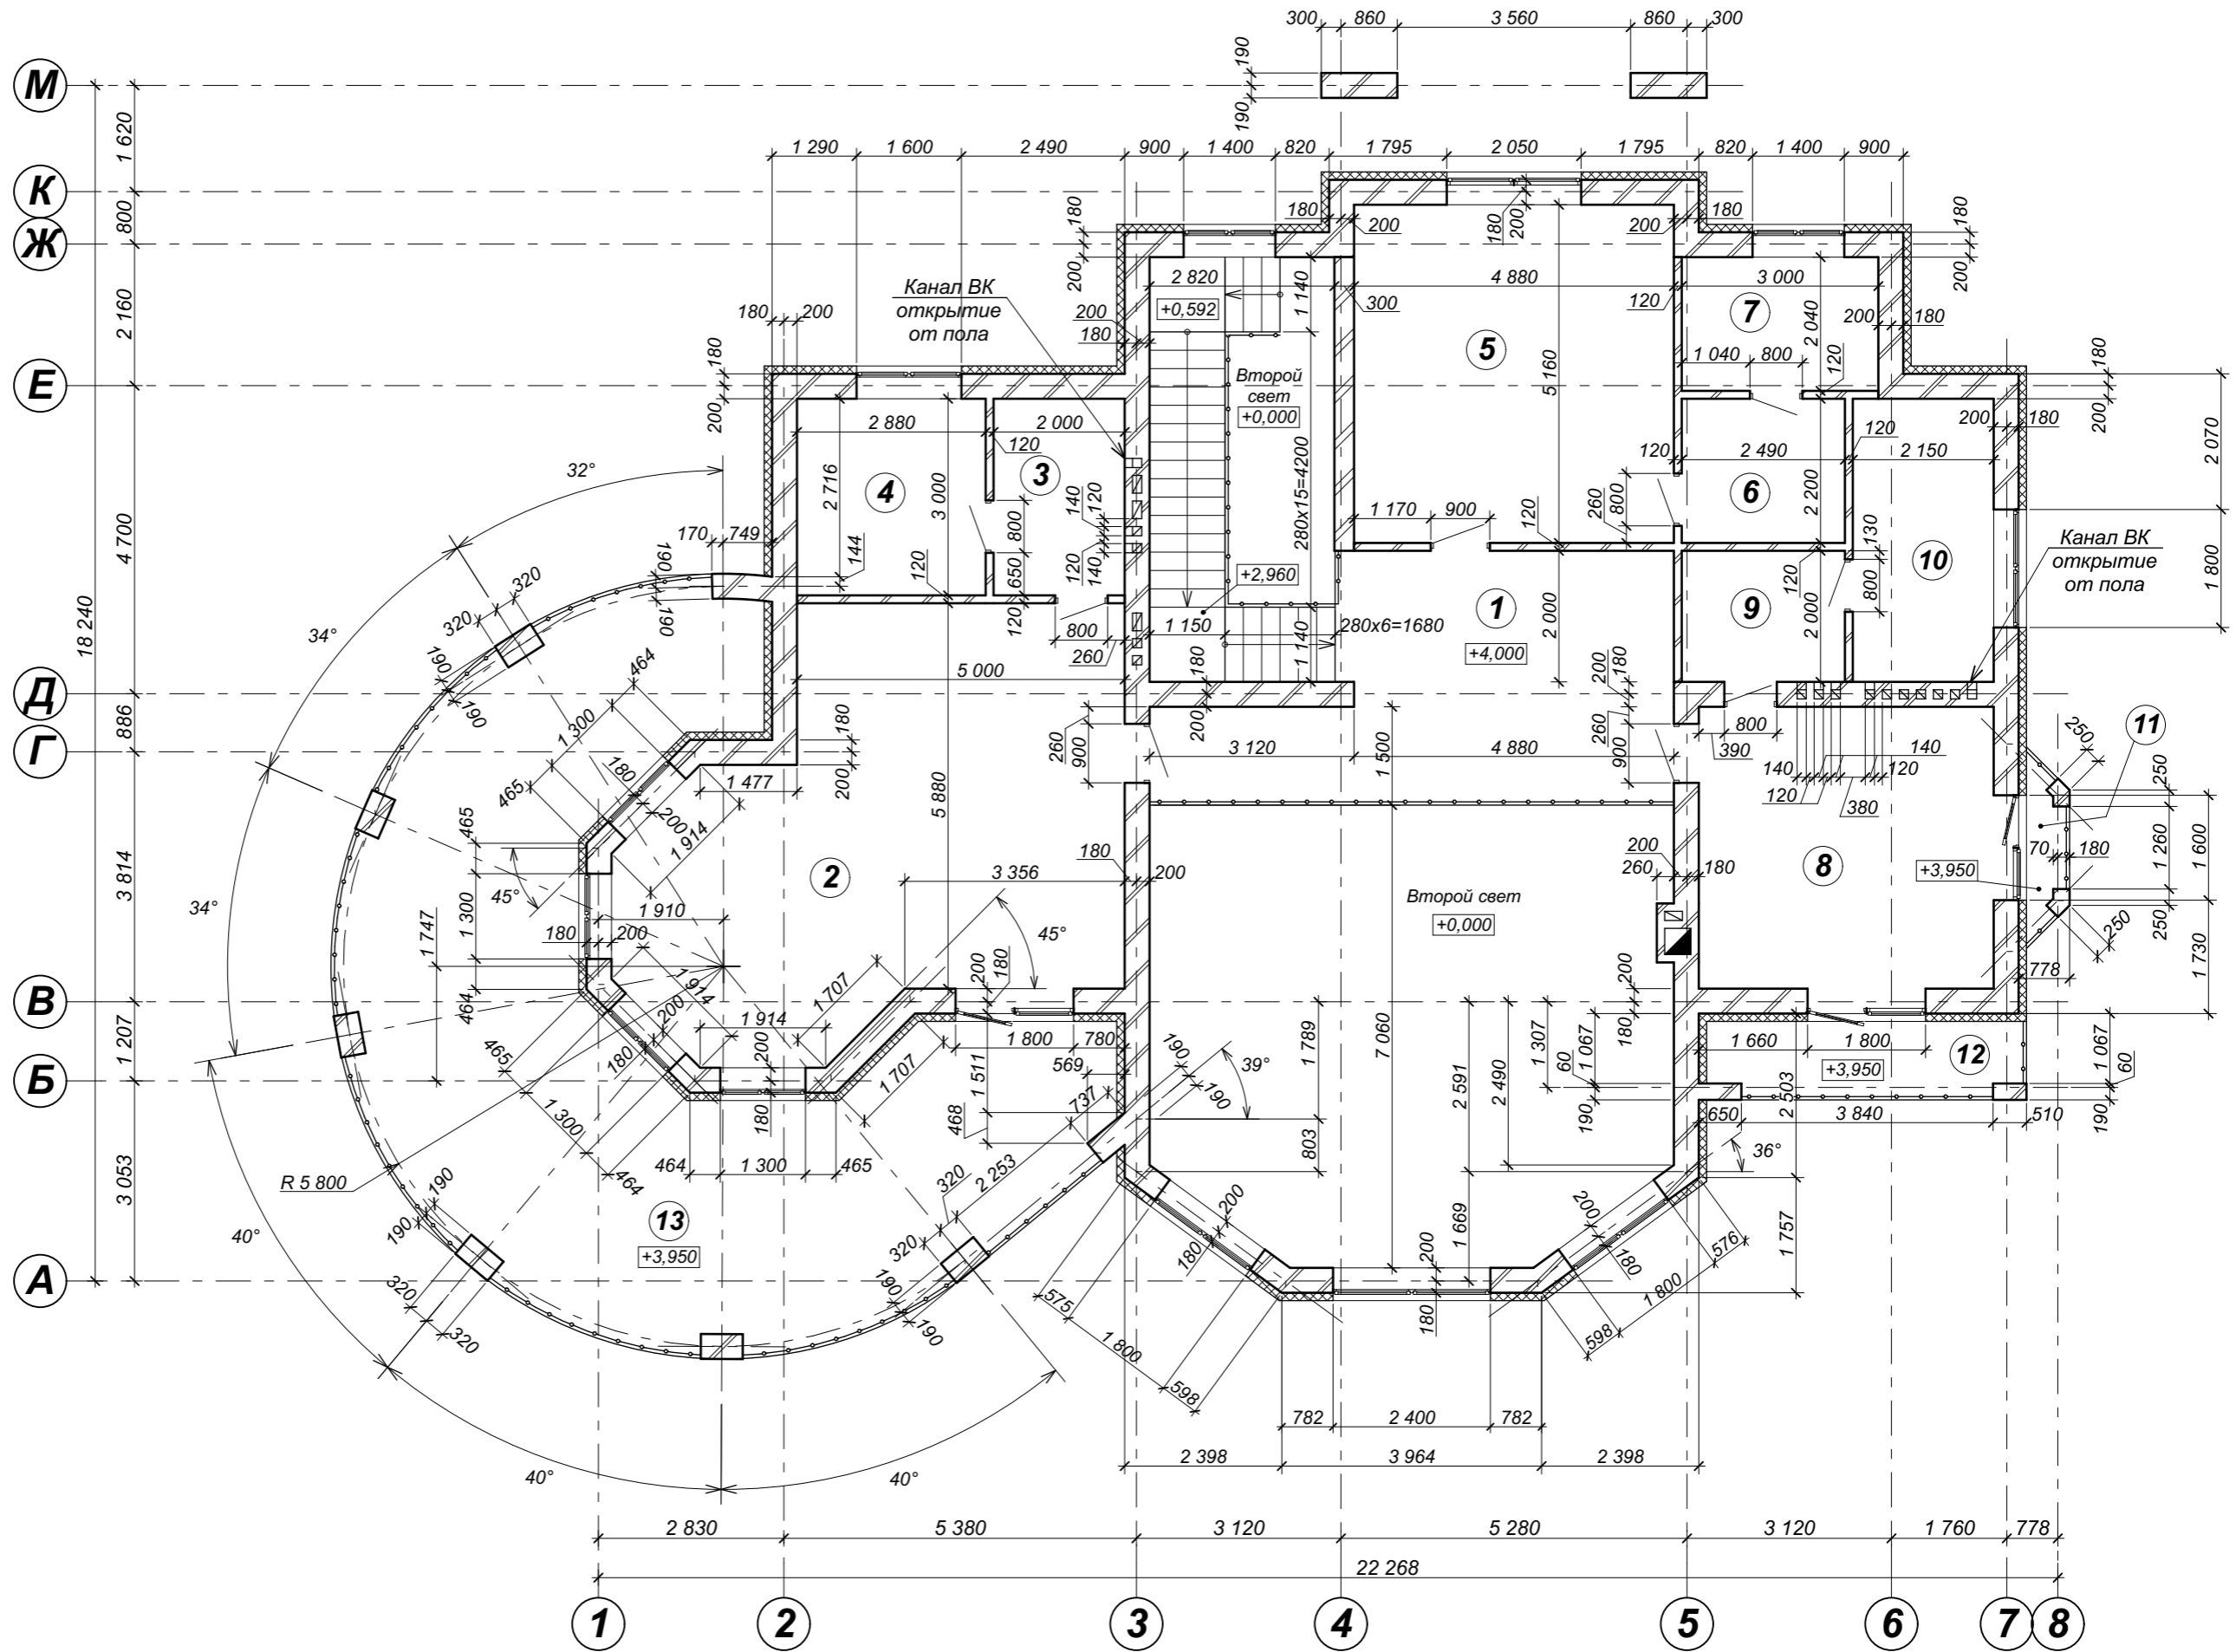

Экспликация помещений на отм. +4,000

№	Наименование	Площадь, м ²
1	Коридор	42,50
2	Жилая комната	41,90
3	Гардероб	6,00
4	Совмещенный санузел	8,60
5	Жилая комната	25,20
6	Гардероб	5,50
7	Совмещенный санузел	6,10
8	Жилая комната	19,40
9	Гардероб	5,00
10	Совмещенный санузел	9,30
11	Балкон	1,60/0,5
12	Балкон	5,80/1,7
13	Балкон	69,10/20,7
	Жилая площадь	86,50
	Общая площадь	192,40

					22.06.16 - АС			
					Индивидуальный жилой дом с хозяйственными постройками по адресу: Киевская область, г. Буча, ул. Некрасова, 1-н			
Изм	Лист	№ докум.	Подпись	Дата	Индивидуальный жилой дом с хозяйственными постройками	Стадия	Лист	Листов
						РП	6	
					План на отм. 4,000. Экспликация помещений			