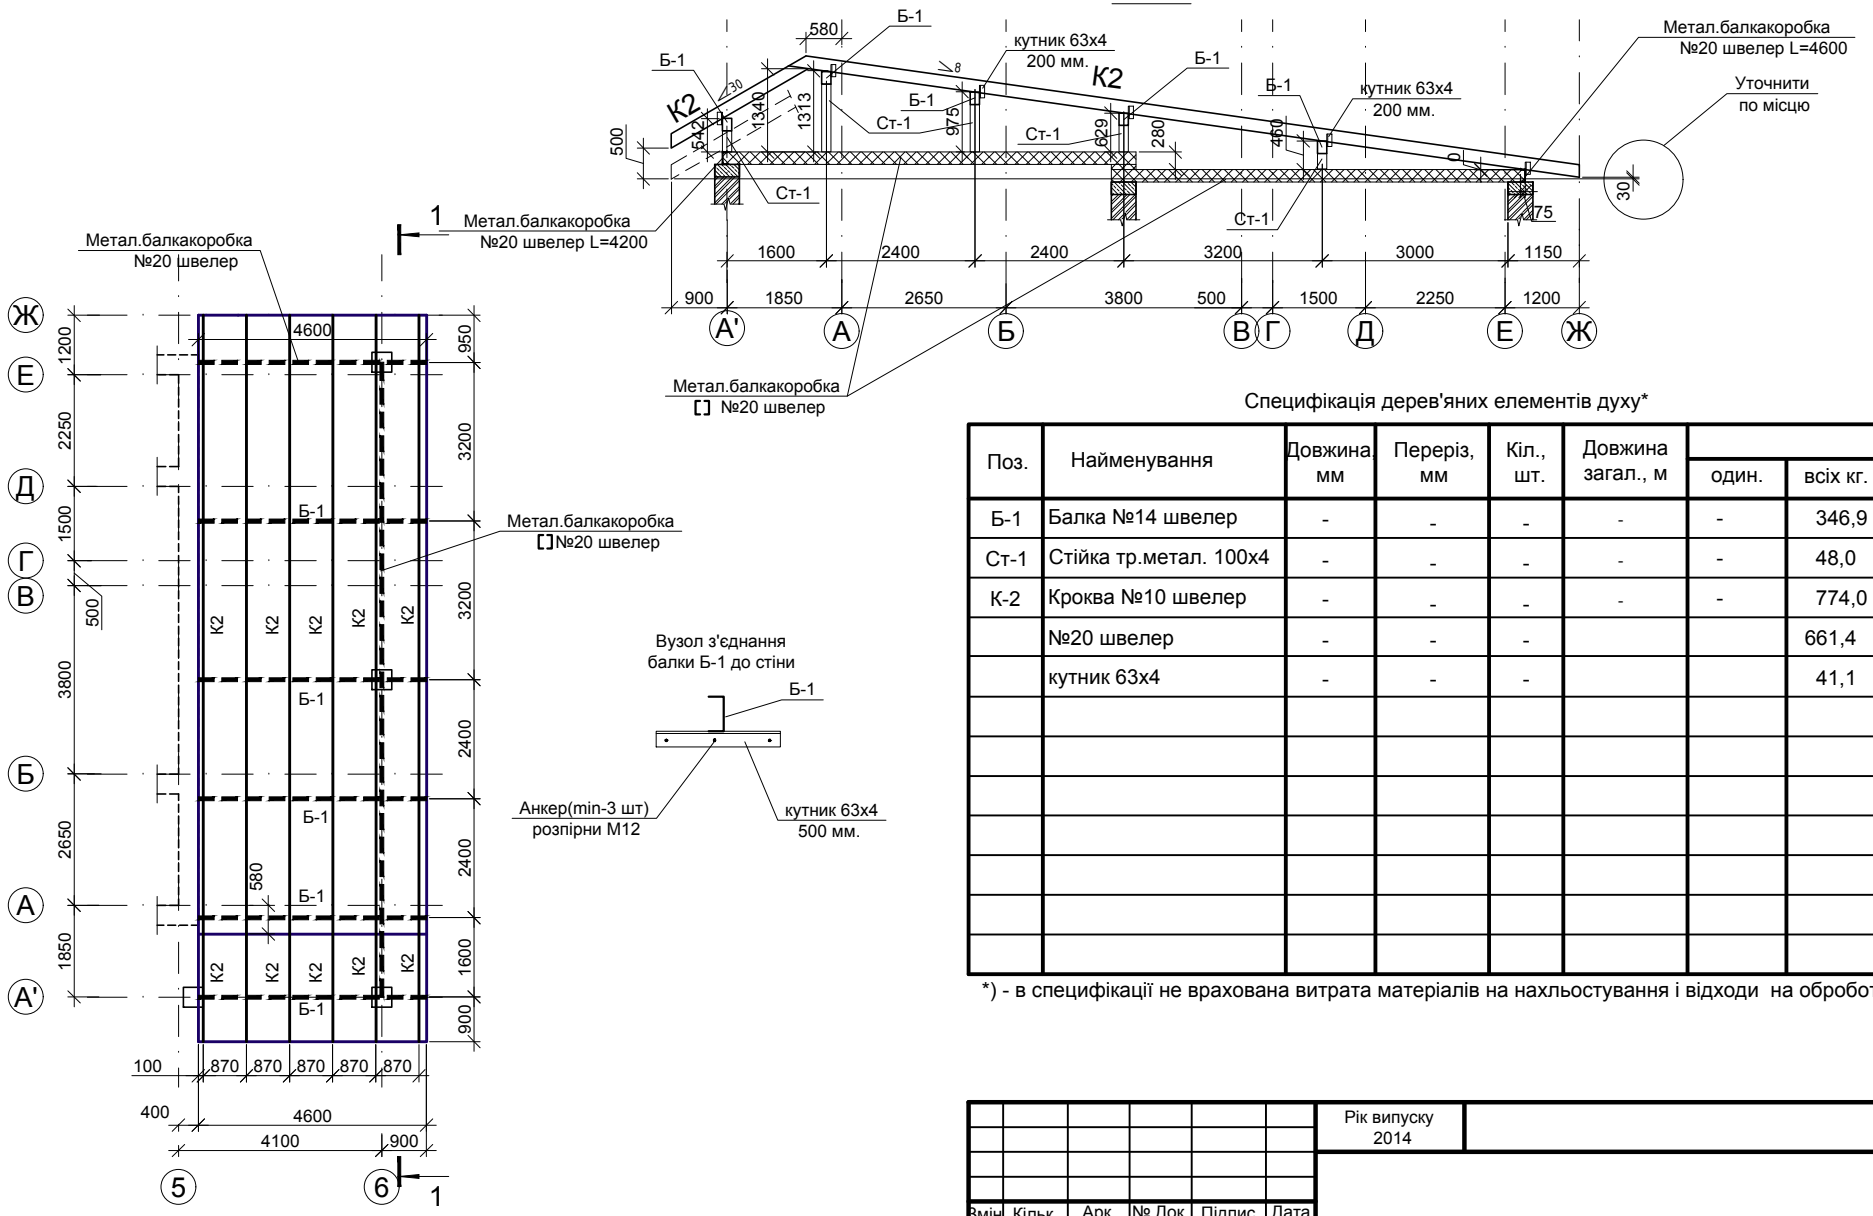

Специфікація дерев'яних елементів духу*

Поз.	Найменування	Довжина мм	Переріз, мм	Кіл., шт.	Довжина загал., м	один.	всіх кг.
Б-1	Балка №14 швелер	-	-	-	-	-	346,9
Ст-1	Стійка тр.метал. 100х4	-	-	-	-	-	48,0
К-2	Кроква №10 швелер	-	-	-	-	-	774,0
	№20 швелер	-	-	-			661,4
	кутник 63х4	-	-	-			41,1

*) - в специфікації не врахована витрата матеріалів на нахльостування і відходи на обробоку

Узгоджено

Взам. інв. №

Підпис та дата

Інв. № подл.

Змін.	Кільк.	Арк.	№ Док.	Підпис	Дата
Гол. фах.					
Перевірив					
Розробив					

Рік випуску 2014

Стадія	Аркуш	Аркушів
Р	8	

Схема розміщення дерев'яних елементів криші навісу гаража

Копіював

Формат А3