


Зерносклад № 4. План фундаментів.  
Армування

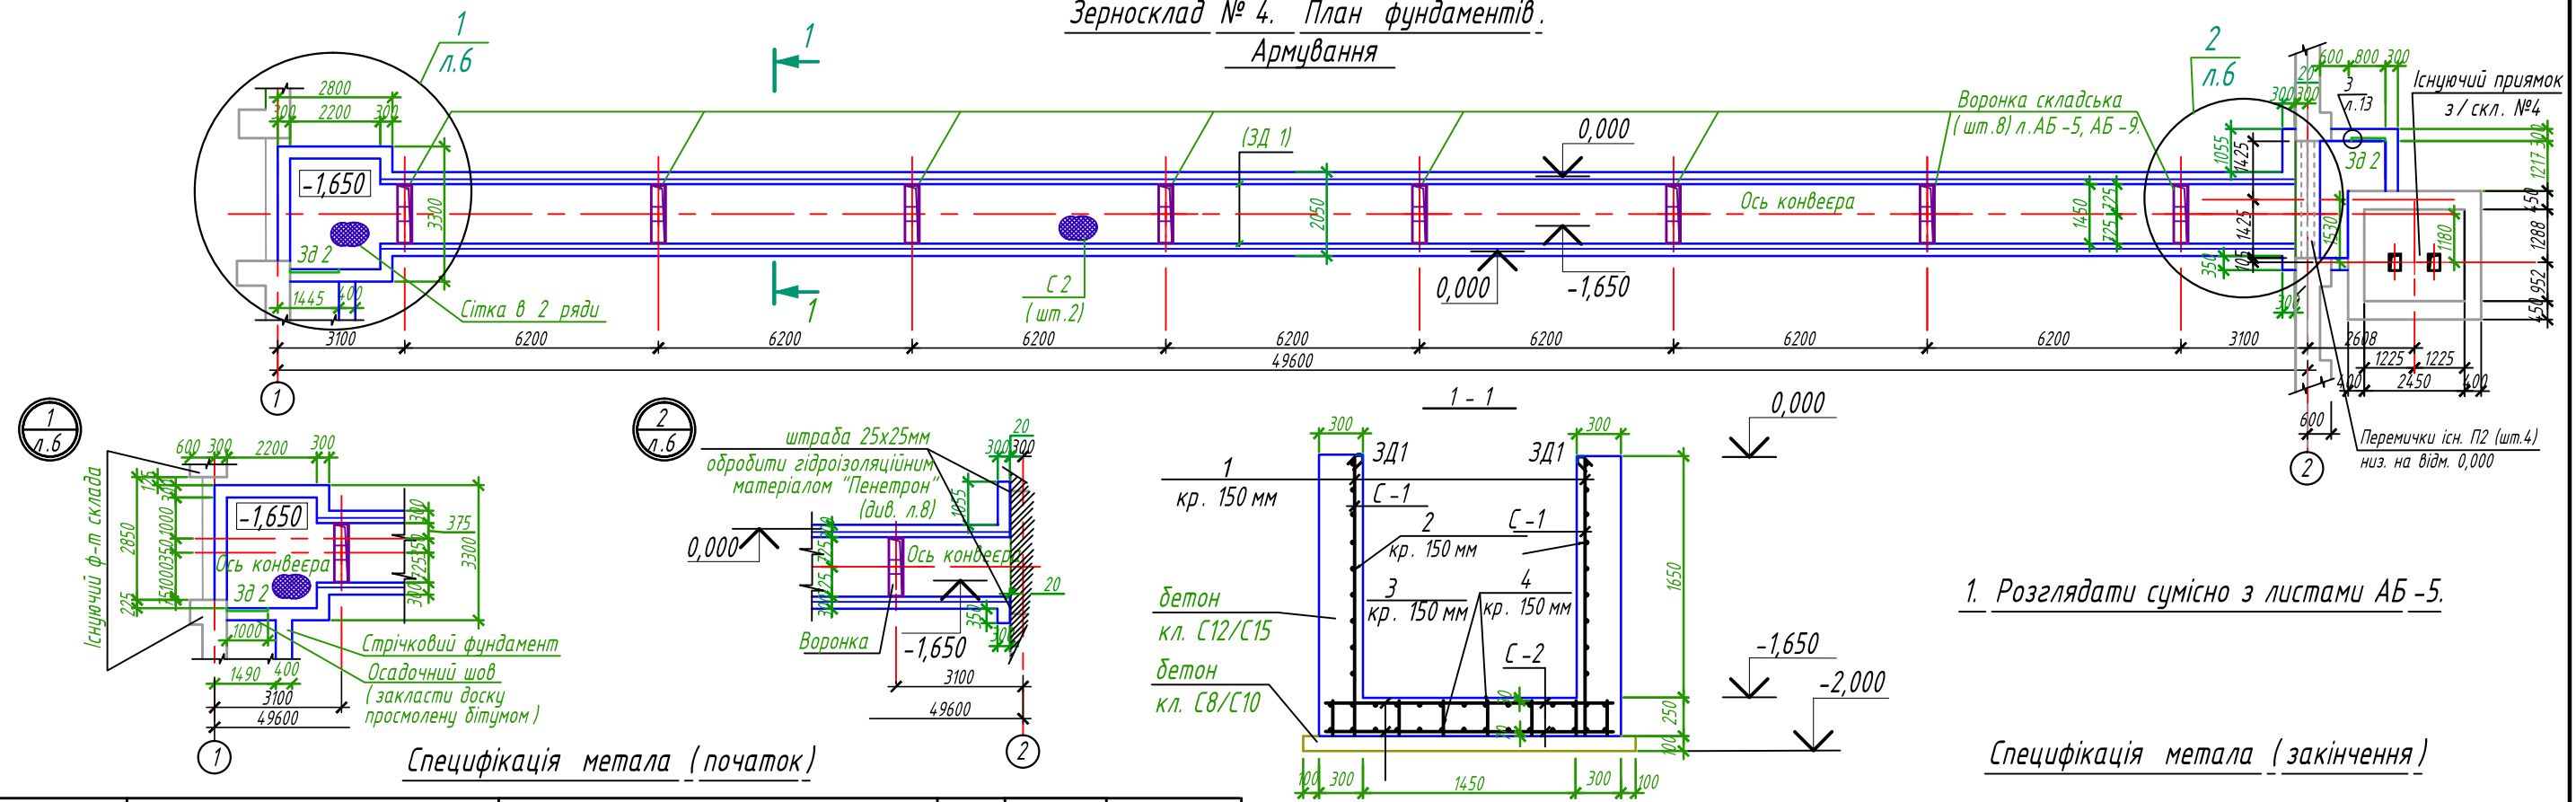

Специфікація метала (початок)

1. Розглядати сумісно з листами АБ-5.

Специфікація метала (закінчення)

Мар. поз	Позначення	Найменування	Кіл. шт.	Маса, кг	Примітки
		Нижня галерея.			7228,548
С 1	лист 6, 9	Сітка С 1.	2	1191,34	2382,68
1	ДСТУ 3760-98	φ12 А 400 С, L=1850 мм, крок 150 мм	340	558,55	1117,10
2	ДСТУ 3760-98	φ12 А 400 С, L=50900 мм, крок 150 мм	14	632,79	1265,58
С 2	лист 6, 9	Сітка С 2.	2	1272,15	2544,30
3	ДСТУ 3760-98	φ12 А 400 С, L=1850 мм, крок 150 мм	360	639,36	1278,72
4	ДСТУ 3760-98	φ12 А 400 С, L=50900 мм, крок 150 мм	14	632,79	1265,58
	лист 6, 9	Окремі стрижні	Армув. днища	169,06	169,06
5	ДСТУ 3760-98	φ10 А 240 С, L=200 мм, крок 300 х 300 мм	1370	169,06	
ЗД 1	лист 6, 9	Закладна деталь ЗД 1	2	406,03	812,06
6	ДСТУ 2251-93(ГОСТ 8509-93)	L 80 х 6, L (п.м.)	49,6	365,06	730,12
7	ДСТУ 3760-98	φ10 А 240 С, L=200 мм, крок 300 мм <sup>150/50</sup>	332	40,97	81,94
Воронка	лист 5,6,9	Воронка	8	129,64	1037,12
8	ДСТУ 2251-93(ГОСТ 8509-93)	L 125 х 8, L=1680 мм	2	51,95	415,60
9	ДСТУ 2251-93(ГОСТ 8509-93)	L 125 х 8, L=600 мм	2	18,55	148,40
10	ДСТУ 2251-93(ГОСТ 8509-93)	L 50 х 5, L=450 мм	4	6,79	54,32
11	ГОСТ 7798-70*	Болт М 12, L=100 мм	12	1,27	10,16
12	ГОСТ 5915-70*	Гайка М 12	12	0,18	1,44

Мар. поз	Позначення	Найменування	Кіл. шт.	Маса, кг	Примітки
13	ГОСТ 6402-70*	Шайба 12 Н 65 Г	12	0,04	0,32
14	ГОСТ 1577-93	Сталь листова δ=4 мм, F(м <sup>2</sup> )	0,54	16,95	135,60
15	ГОСТ 1577-93	Сталь листова δ=4 мм, F(м <sup>2</sup> )	1,08	33,91	271,28
	<u>Матеріали:</u>	Бетон кл. С 12/ С 15	-	84,554м <sup>3</sup>	
		Бетон кл. С 8/ С 10	-	17,78м <sup>3</sup>	
ЗД 2	лист 5, 9	Закладна деталь ЗД 2 (відм.верха 0,000; -0,800)	4	9,822	39,288
16	ДСТУ 2251-93(ГОСТ 8509-93)	L 80 х 6, L=1200 мм	1	8,832	35,328
7	ДСТУ 3760-98	φ10 А 240 С, L=200 мм, крок 300 мм	8	0,99	3,96
	<u>Армування днища галереї ( на зовні склада )</u>				
	( в розтягнутій і стиснутій зоні )	ΣF арм.(м <sup>2</sup> )	9,7	244,04	244,04
18	ДСТУ 3760-98	φ12 А 400 С, L(п.м.), крок 150 х 150 мм	274	244,04	

792/16 - 4 - АБ					
Філія ПАТ "ДПЗКУ" "Харківський КХП №2".					
Технічне переоснащення (механізація) зерносклада № 4 на ділянці №2 по вул. Матросова, 24 в м. Харкові.					
Змін.	Кіл.ви.	Лист	№ док.	Підпис	Дата
Зерносклад № 4 (варіант 2).				Стадія	Лист
План фундаментів галереї. Армування. Специфікація.				РП	6
ГП	Антонов			08.16	
Н.контр.	Антонов			08.16	
Перевірів	Борисенко			08.16	
Розробив	Борисенко			08.16	
				Листів	
				РП	6
				ТОВ НВП "ЕСМ"	

Погоджено:  
Копіявад  
Формат А3  
Інв. № орг.: