


Погоджено:

Інв. № орг. Підпис і дата Зам. інв. №

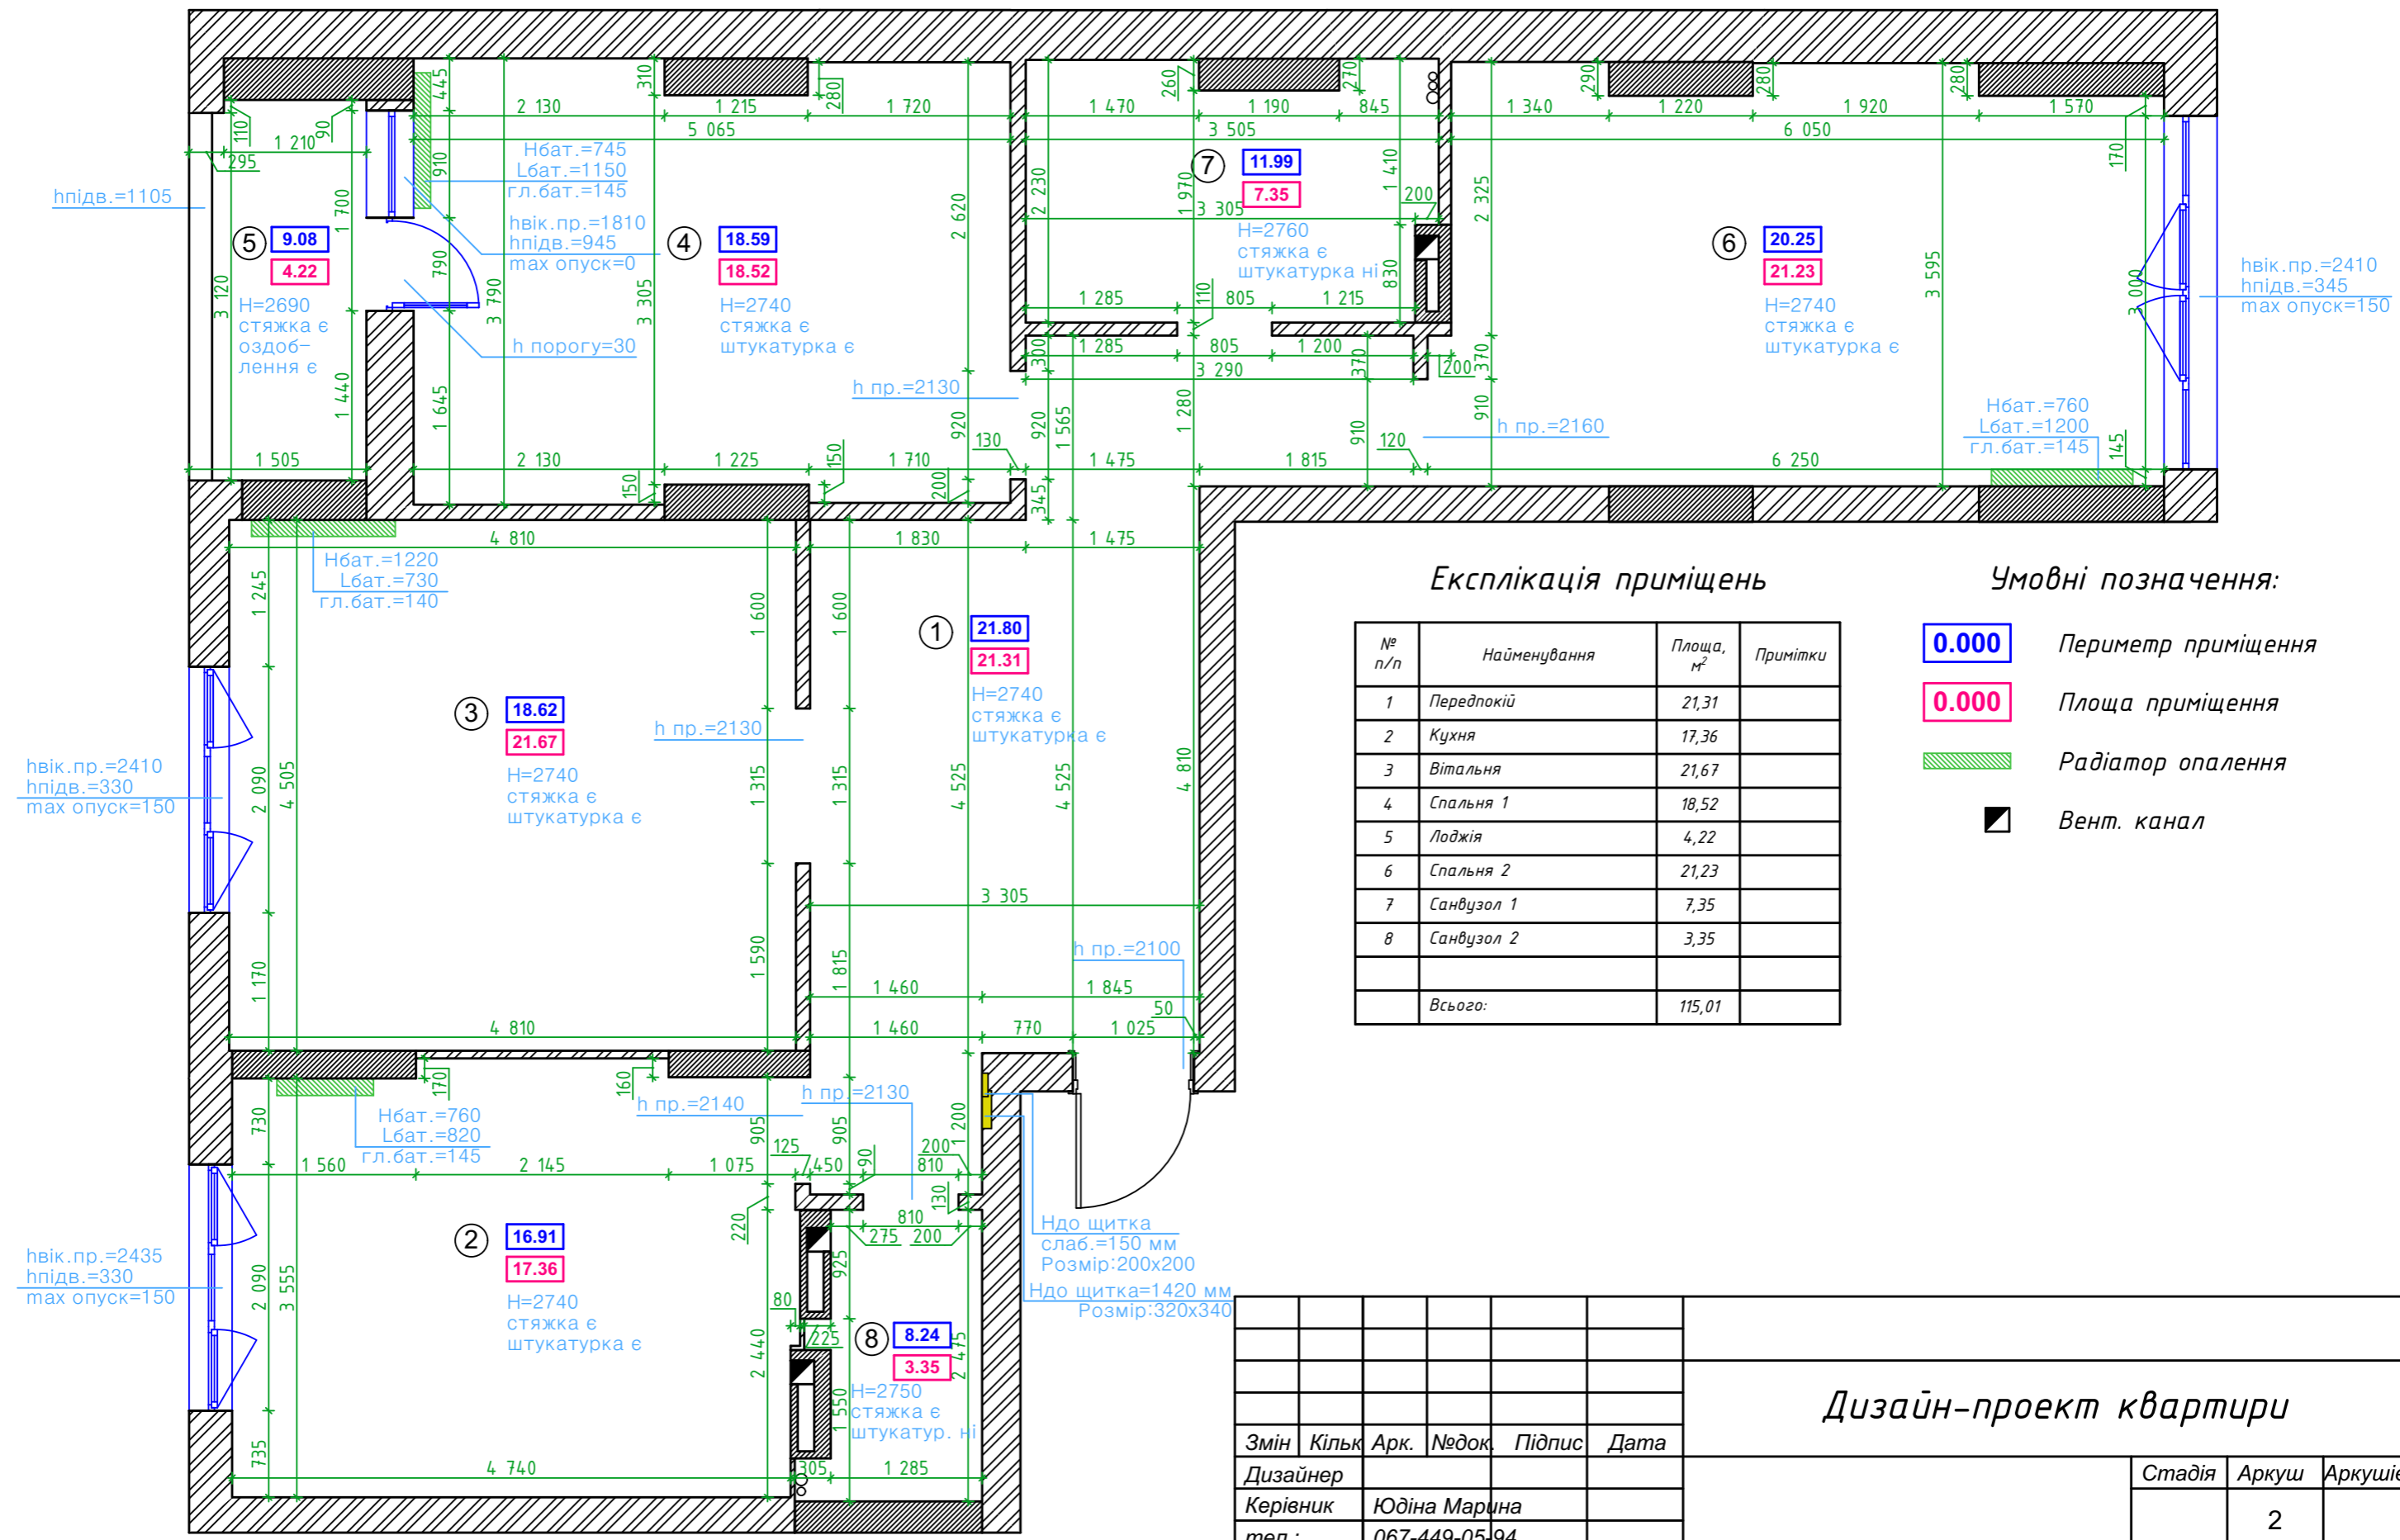

Експлікація приміщень

№ п/п	Найменування	Площа, м²	Примітки
1	Передпокій	21,31	
2	Кухня	17,36	
3	Вітальня	21,67	
4	Спальня 1	18,52	
5	Лоджія	4,22	
6	Спальня 2	21,23	
7	Санвузол 1	7,35	
8	Санвузол 2	3,35	
Всього:		115,01	

Умовні позначення:

- 0.000 Периметр приміщення
- 0.000 Площа приміщення
- Радіатор опалення
- Вент. канал

Дизайн-проект квартири


Змін	Кільк	Арк.	Недок.	Підпис	Дата	Стадія	Аркуш	Аркушів
Дизайнер								
Керівник				Юдіна Марина			2	
тел.:				067-449-05-94				
Обмірні креслення							DYM.design	

Погоджено:

Інв. № орг. Підпис і дата Зам. інв. №

підлогу вирівняти в рівень підлоги кімнати
рівень чорнової стелі визначити по факту після демонтажу дверного проєму балкону

демонтаж підв. до рівня 850 мм врахувати вирівнювання підлоги в один рівень

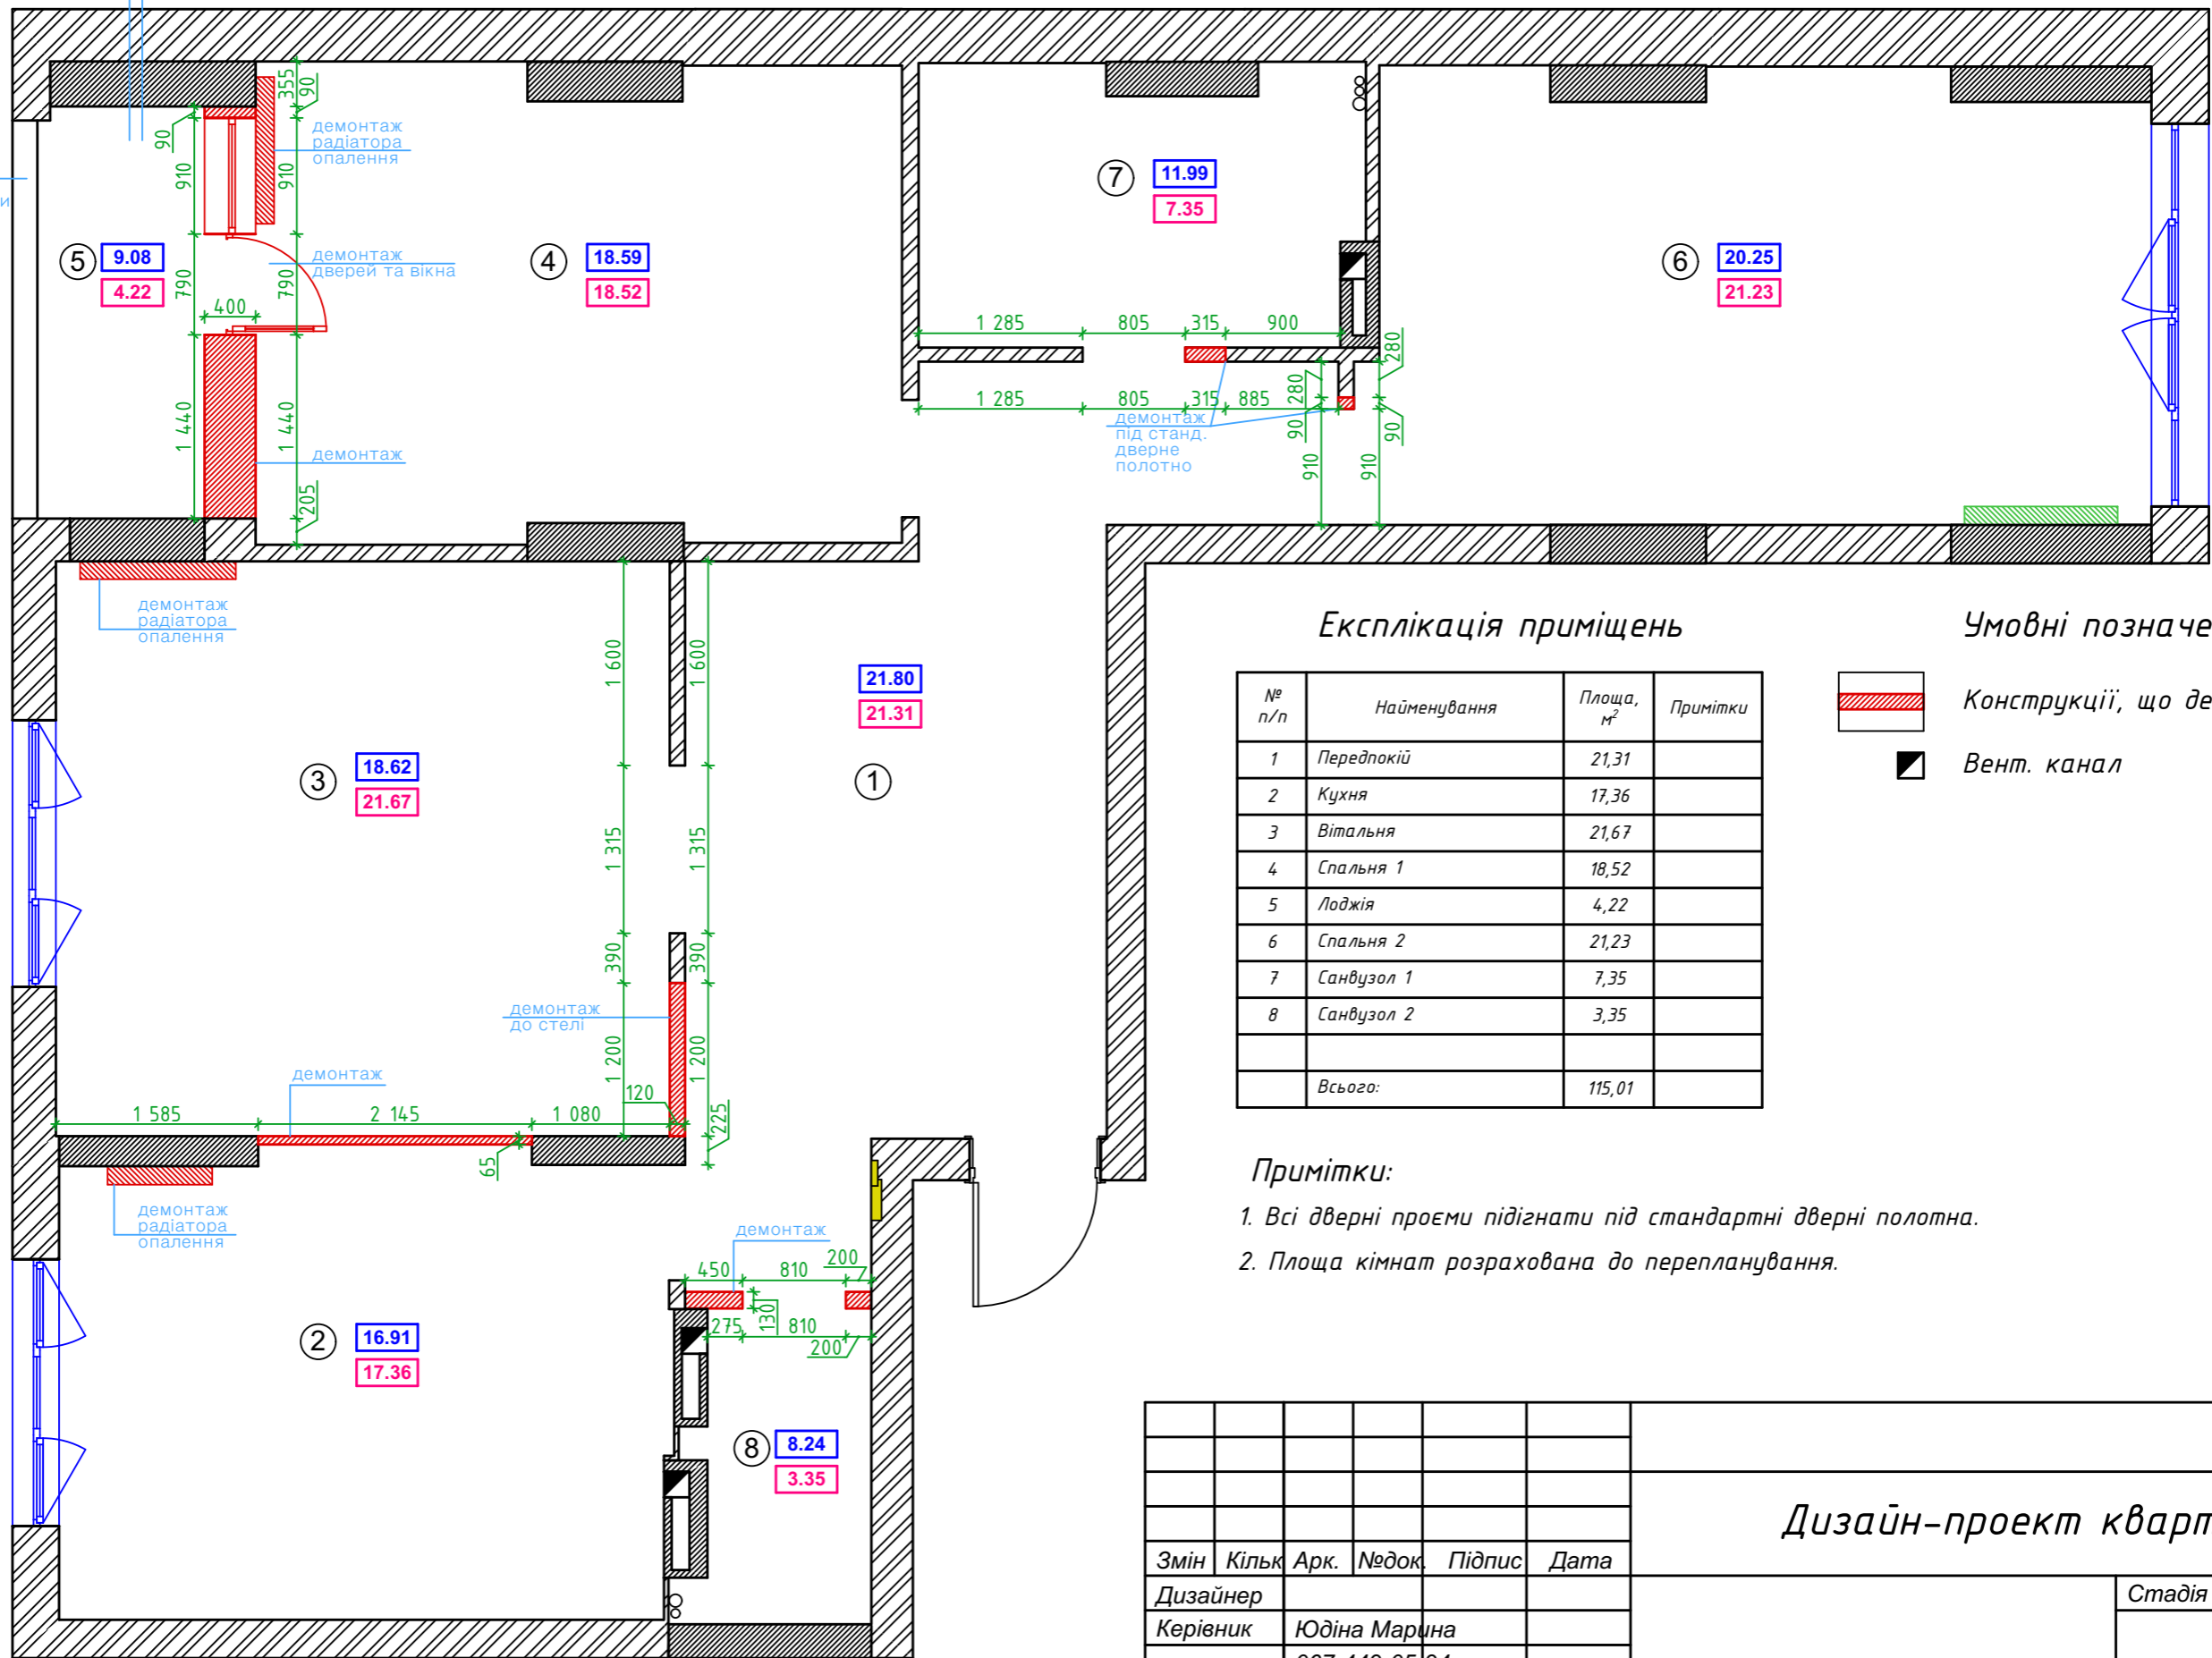

Експлікація приміщень

№ п/п	Найменування	Площа, м ²	Примітки
1	Передпокії	21,31	
2	Кухня	17,36	
3	Вітальня	21,67	
4	Спальня 1	18,52	
5	Лоджія	4,22	
6	Спальня 2	21,23	
7	Санвузол 1	7,35	
8	Санвузол 2	3,35	
	Всього:	115,01	

Умовні позначення:

- Конструкції, що демонтуються
- Вент. канал


Примітки:

- Всі дверні проєми підігнати під стандартні дверні полотна.
- Площа кімнат розрахована до перепланування.

Змін						Дизайн-проект квартири		
Кільк	Арк.	Недок.	Підпис	Дата	Стадія	Аркуш	Аркушів	
Дизайнер						3		
Керівник	Юдіна Марина							
тел.:	067-449-05-94							
План демонтажу						DYM.design		

Погоджено:

Інв. № орг. Підпис і дата. Зам. інв. №

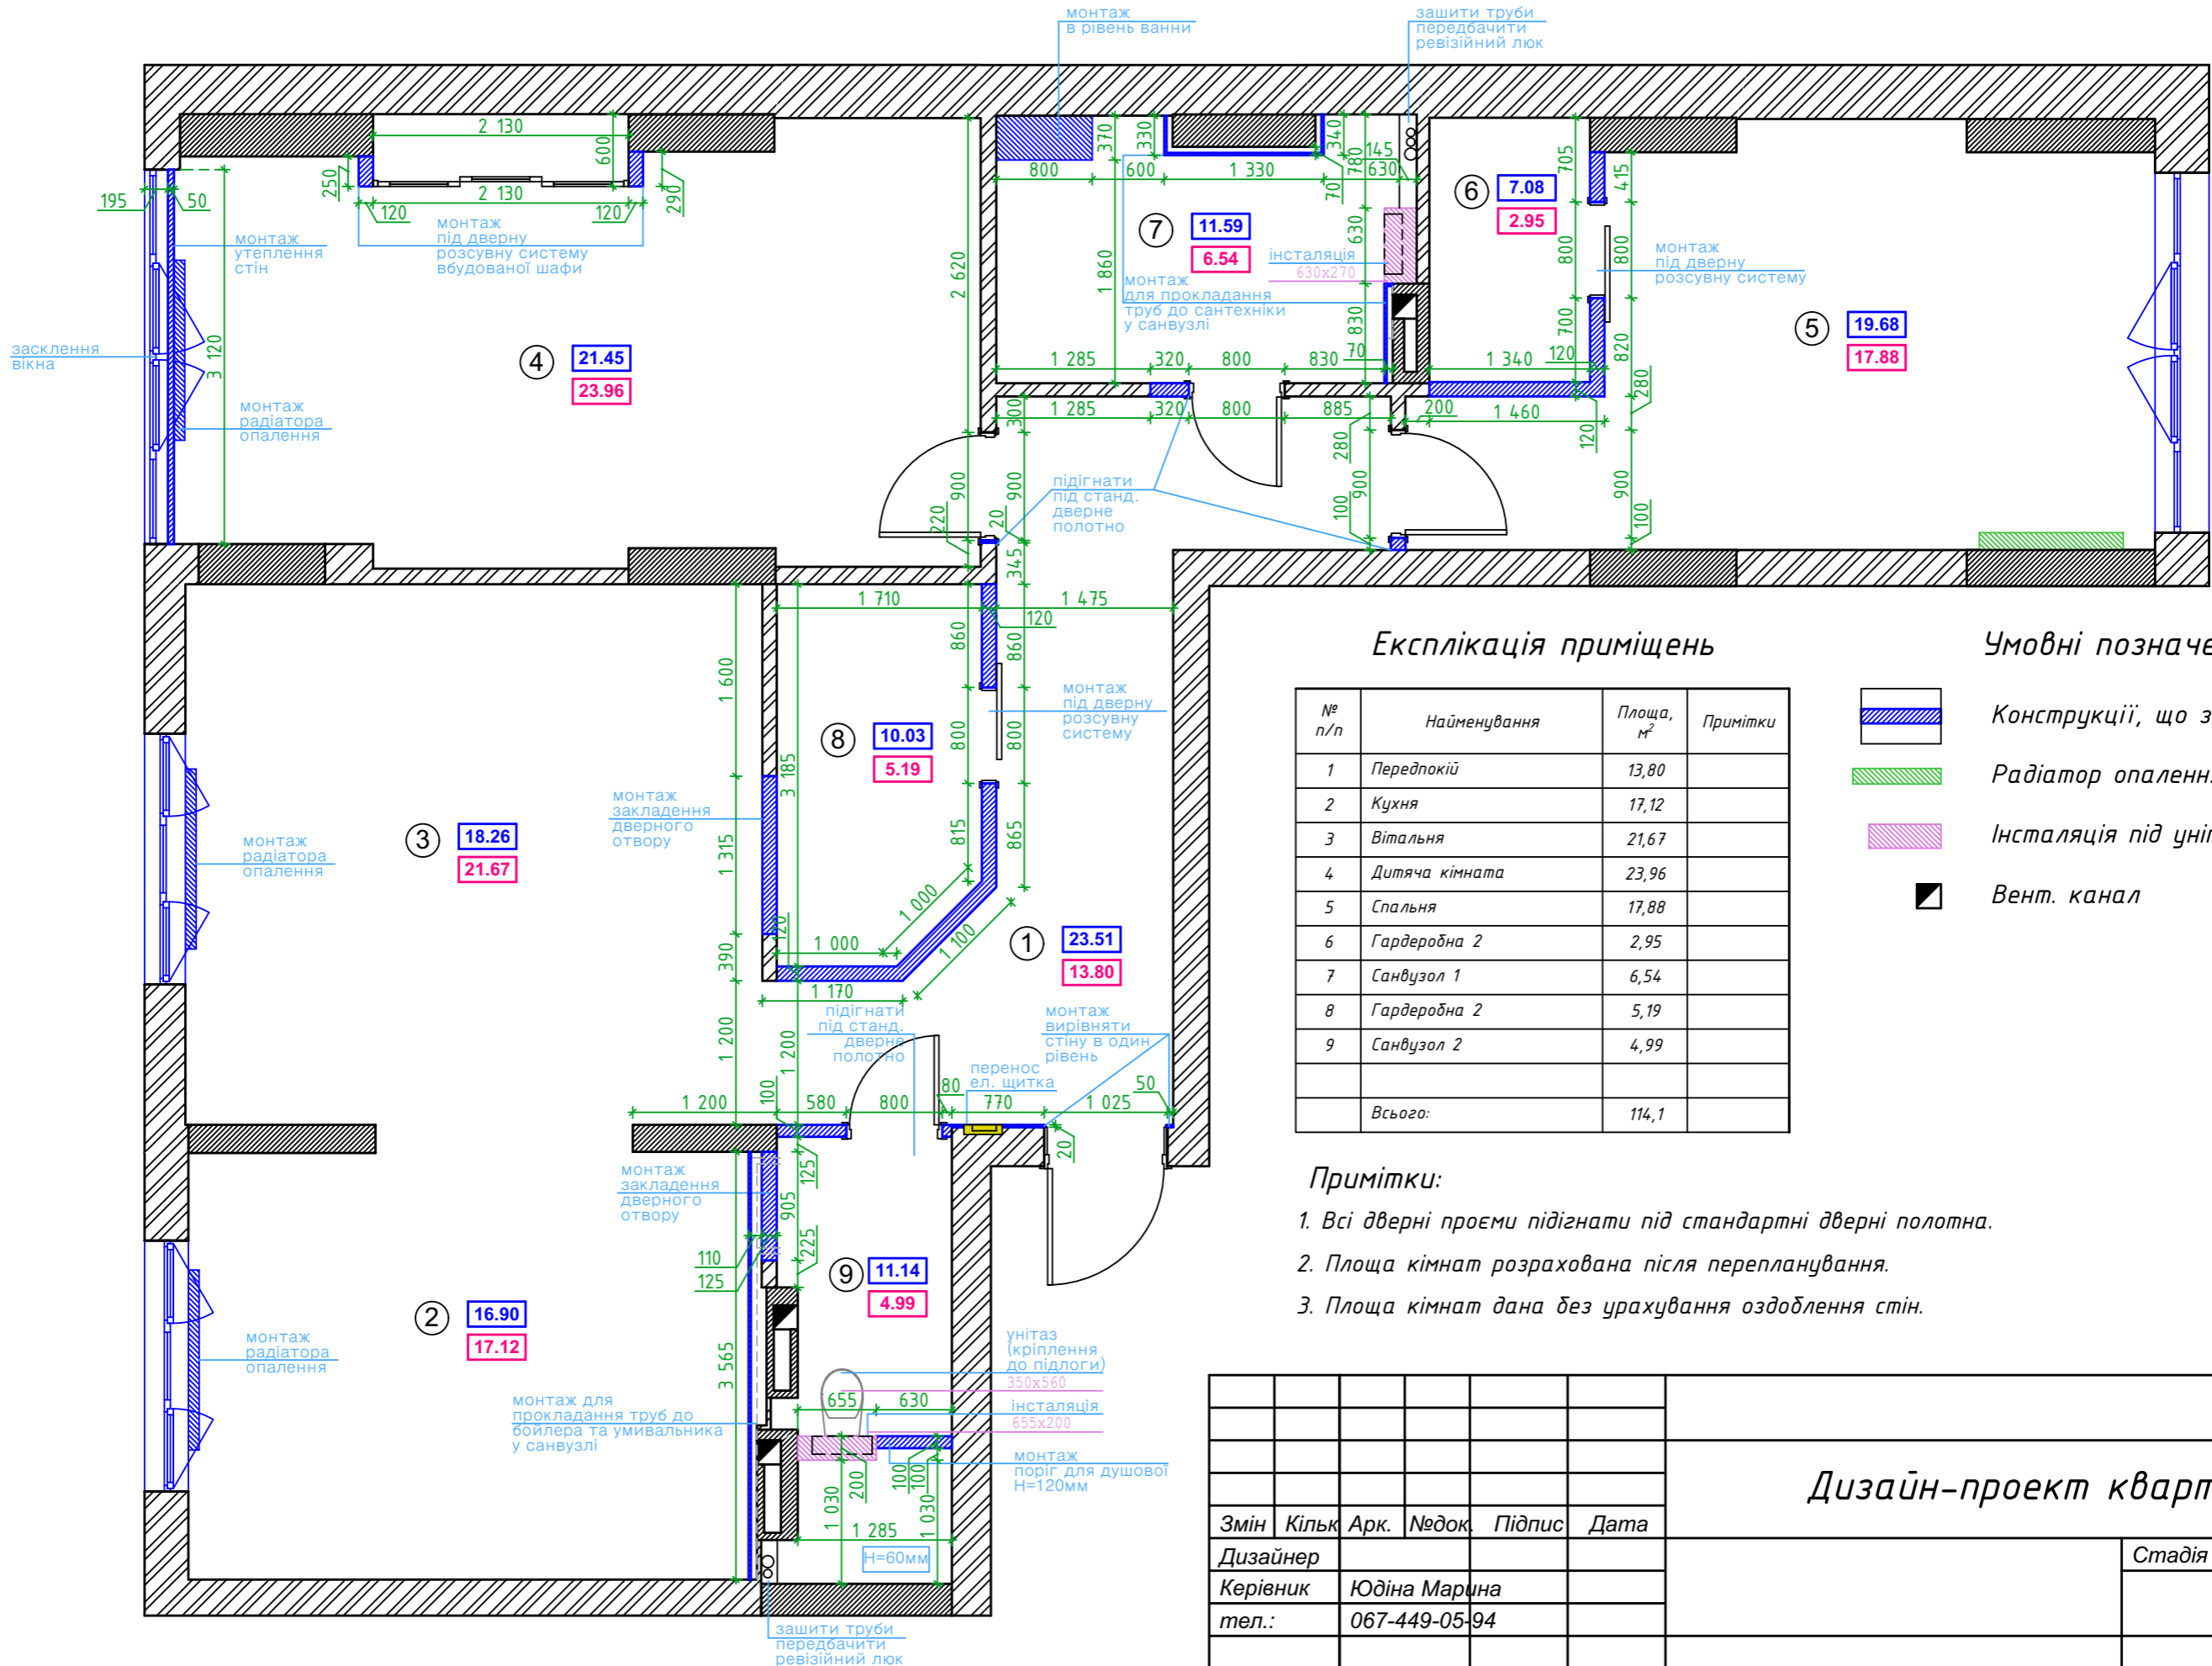

Експлікація приміщень

№ п/п	Найменування	Площа, м ²	Примітки
1	Передпокій	13,80	
2	Кухня	17,12	
3	Вітальня	21,67	
4	Дитяча кімната	23,96	
5	Спальня	17,88	
6	Гардеробна 2	2,95	
7	Санвузол 1	6,54	
8	Гардеробна 2	5,19	
9	Санвузол 2	4,99	
	Всього:	114,1	


Умовні позначення:

- Конструкції, що зводяться
- Радіатор опалення
- Інсталяція під унітаз
- Вент. канал

Примітки:

- Всі дверні проєми підігнати під стандартні дверні полотна.
- Площа кімнат розрахована після перепланування.
- Площа кімнат дана без урахування оздоблення стін.

Змін						Дизайн-проект квартири		
Кільк.	Арк.	Недок.	Підпис	Дата	Стадія	Аркуш	Аркушів	
Дизайнер						4		
Керівник	Юдіна Марина							
тел.:	067-449-05-94							
План монтажу						DYM.design		

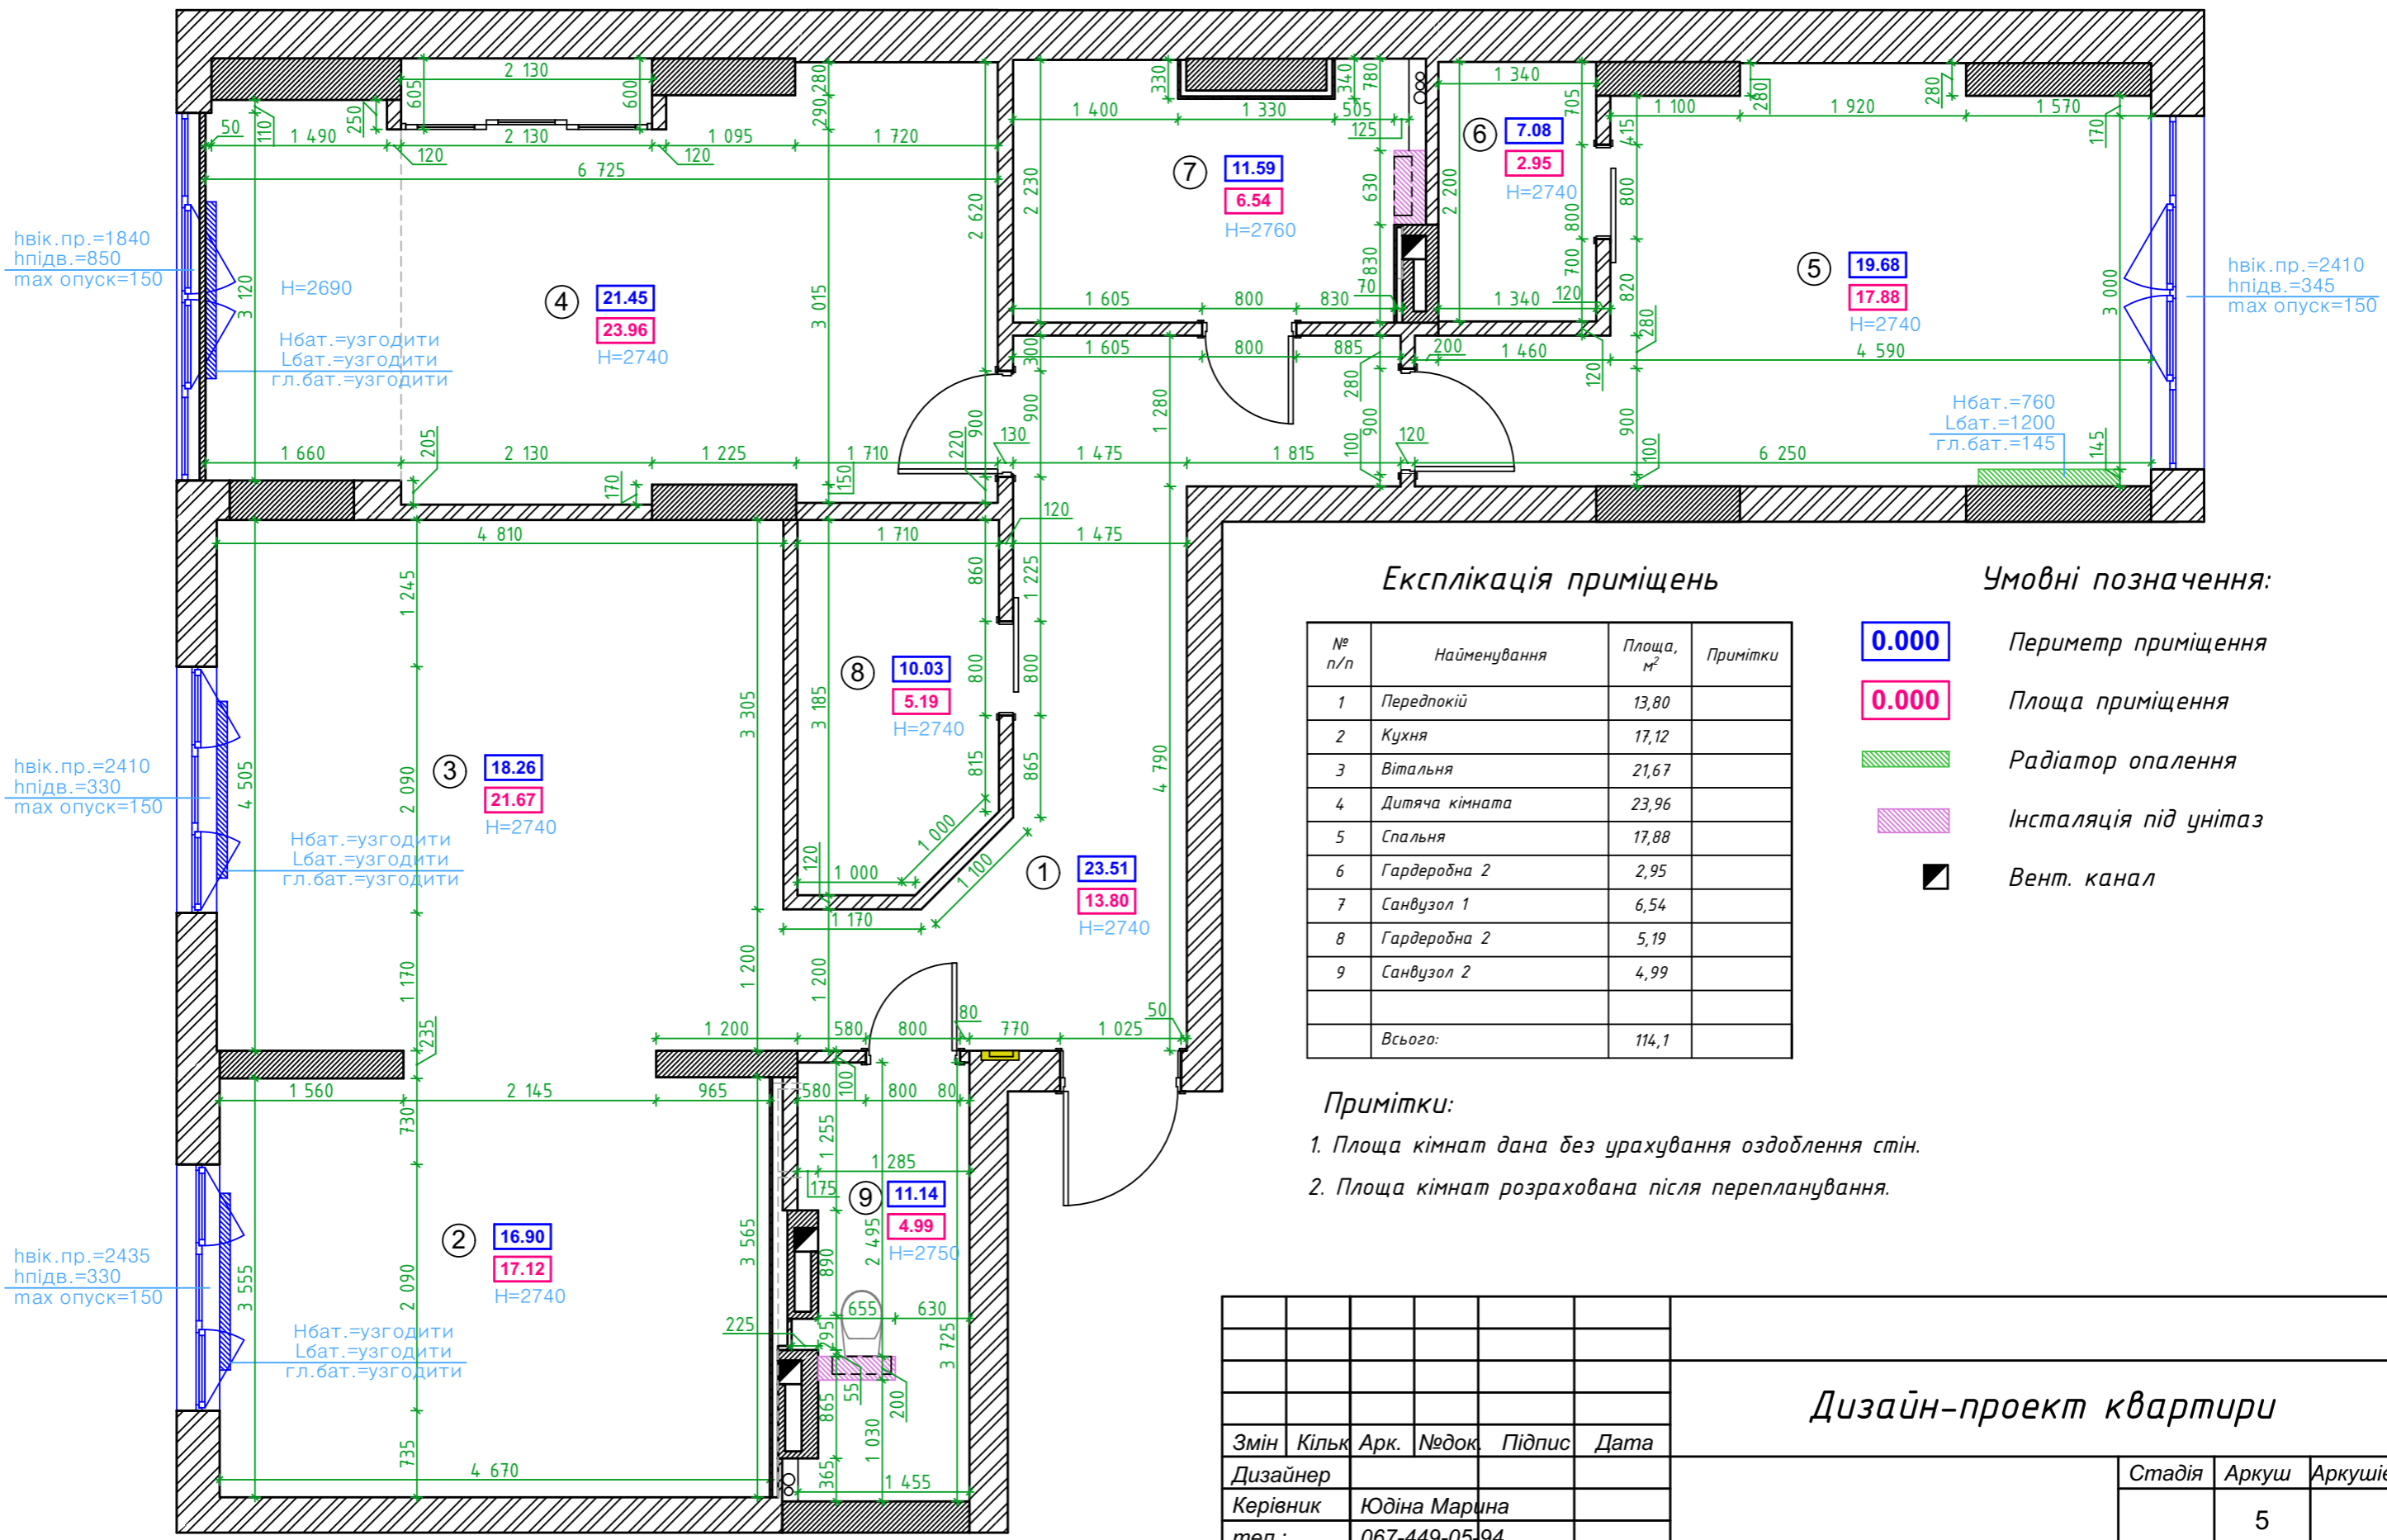

Експлікація приміщень

№ п/п	Найменування	Площа, м ²	Примітки
1	Передпокії	13,80	
2	Кухня	17,12	
3	Вітальня	21,67	
4	Дитяча кімната	23,96	
5	Спальня	17,88	
6	Гардеробна 2	2,95	
7	Санвузол 1	6,54	
8	Гардеробна 2	5,19	
9	Санвузол 2	4,99	
Всього:		114,1	

Умовні позначення:

- 0.000 Периметр приміщення
- 0.000 Площа приміщення
- Радіатор опалення
- Інсталяція під унітаз
- Вент. канал

Примітки:

1. Площа кімнат дана без урахування оздоблення стін.
2. Площа кімнат розрахована після перепланування.

Погоджено:

№ в. орг.	Підпис і дата	Зам. інв. №

Дизайн-проект квартири


Змін	Кільк	Арк.	Недок.	Підпис	Дата	Стадія	Аркуш	Аркушів
Дизайнер								
Керівник				Юдіна Марина			5	
тел.:				067-449-05-94				
План перепланування							DYM.design	

Погоджено:

Зам. інв. №

Підпис і дата

Інв. № орг.

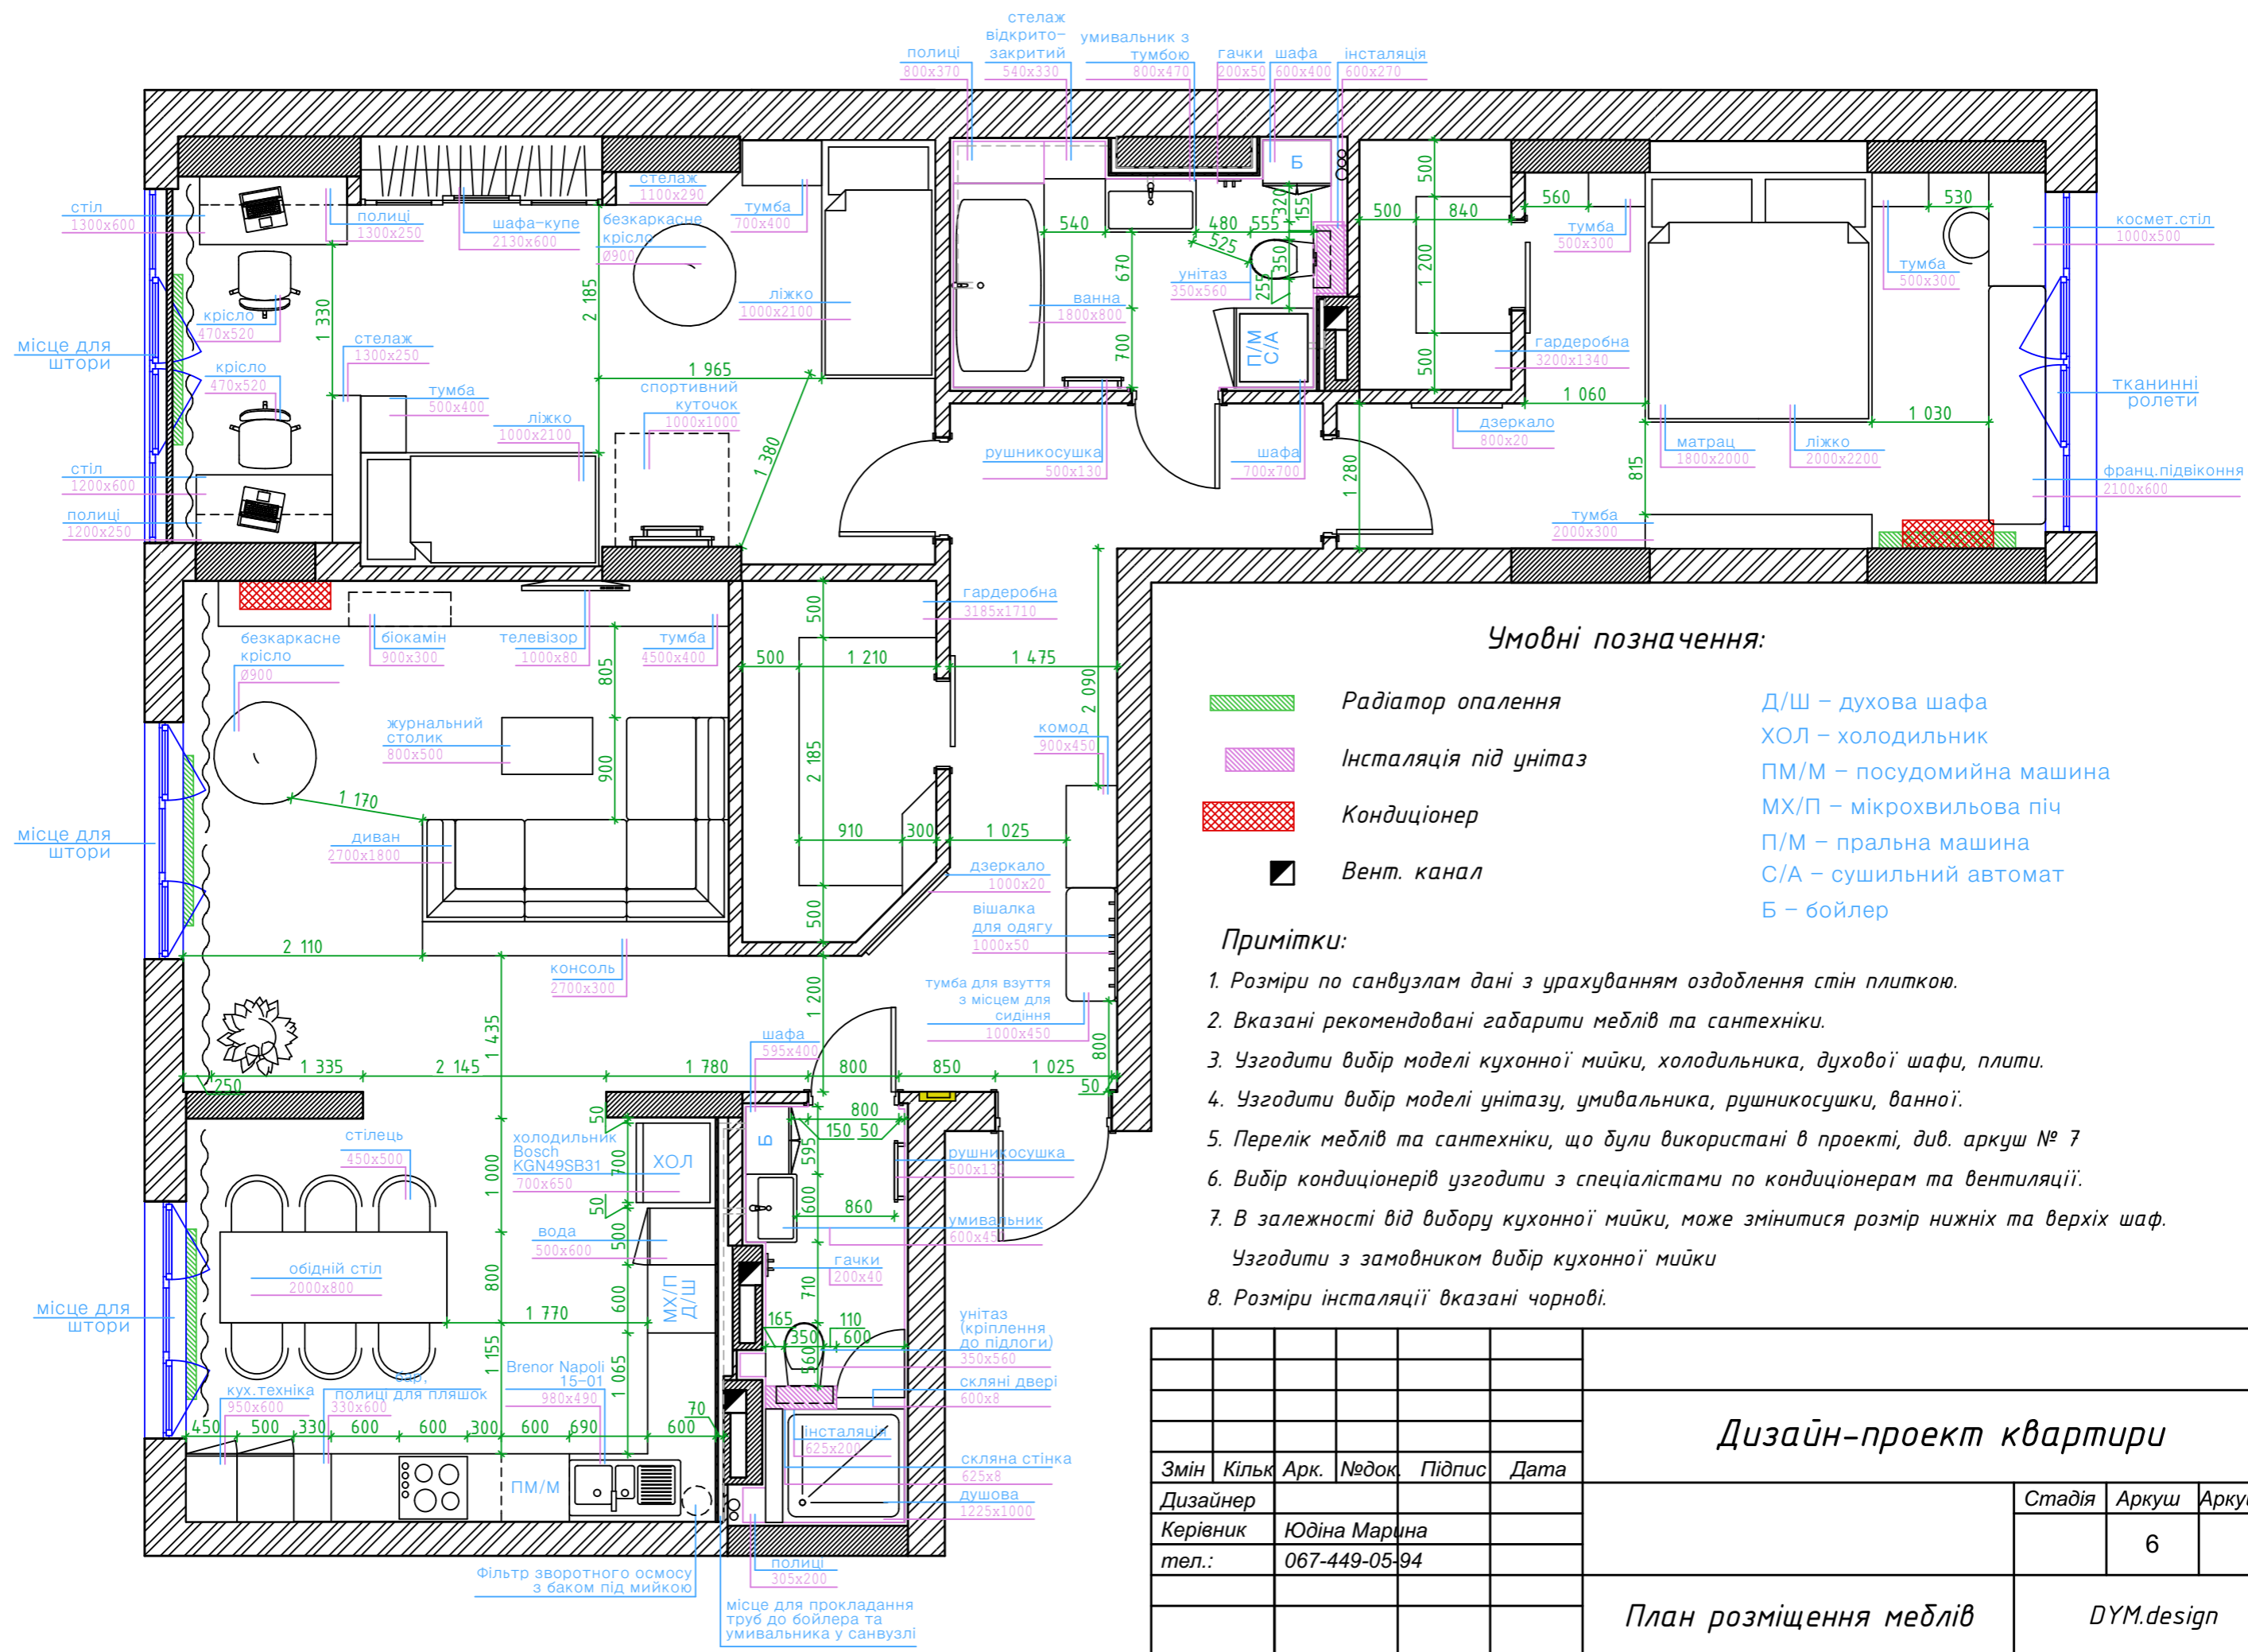

Умовні позначення:

- Радіатор опалення
- Інсталяція під унітаз
- Кондиціонер
- Вент. канал
- Д/Ш – духова шафа
- ХОЛ – холодильник
- ПМ/М – посудомийна машина
- МХ/П – мікрохвильова піч
- П/М – пральна машина
- С/А – сушильний автомат
- Б – бойлер

Примітки:

1. Розміри по санвузлам дані з урахуванням оздоблення стін плиткою.
2. Вказані рекомендовані габарити меблів та сантехніки.
3. Узгодити вибір моделі кухонної мийки, холодильника, духової шафи, плити.
4. Узгодити вибір моделі унітазу, умивальника, рушникосушки, ванної.
5. Перелік меблів та сантехніки, що були використані в проекті, див. аркуш № 7
6. Вибір кондиціонерів узгодити з спеціалістами по кондиціонерам та вентиляції.
7. В залежності від вибору кухонної мийки, може змінитися розмір нижніх та верхніх шаф. Узгодити з замовником вибір кухонної мийки
8. Розміри інсталяції вказані чорнові.

Дизайн-проект квартири

Змін	Кільк	Арк.	Недок.	Підпис	Дата	Стадія	Аркуш	Аркушів	
Дизайнер									
Керівник				Юдіна Марина			6		
тел.:				067-449-05-94					
План розміщення меблів							DYM.design		