


План расстановки мебели и кондиционеров М 1:50

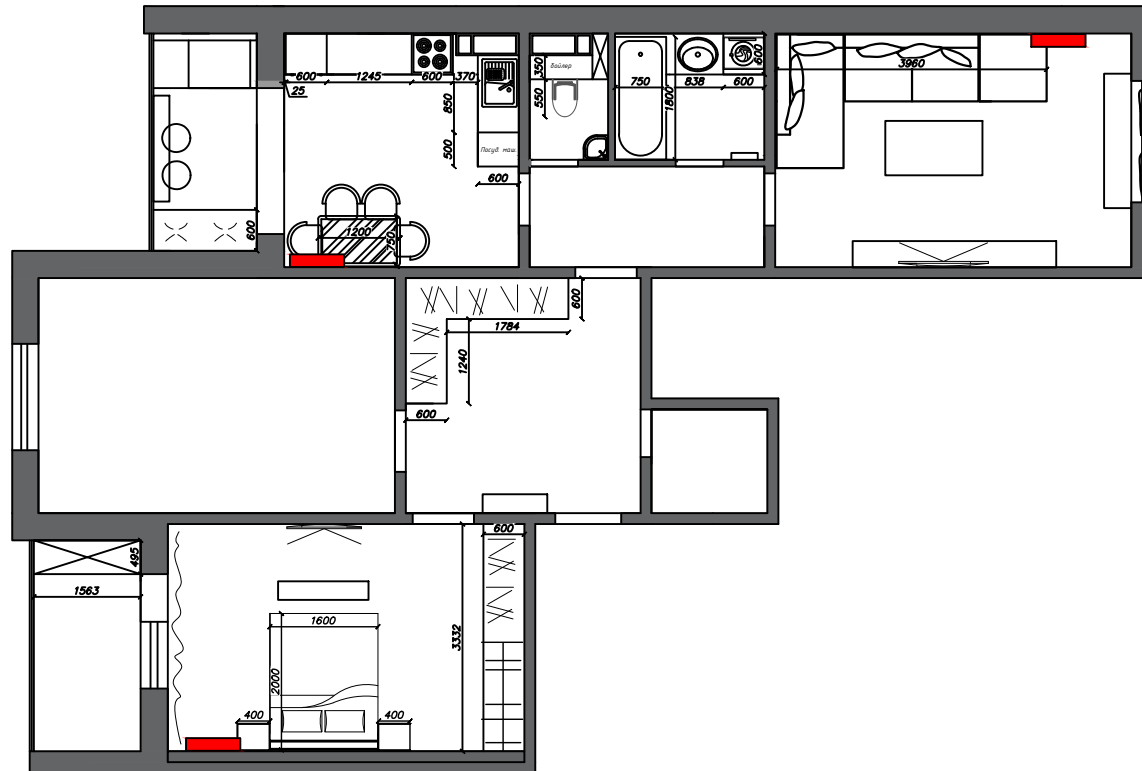

ПРИМЕЧАНИЕ:

- 1) Все размеры являются проектными.
- 2) Перед производством работ все размеры необходимо уточнить по месту.

			Проект разработки интерьера квартиры г.Киев			
			<i>Подпись</i> <i>Дата</i>			
ГАП			ул. Данченка 5 кв.110	Стадия	Лист	Листов
Архитектор						
Разработала	Чобану В.Н.		План расстановки мебели и кондиционеров М 1:50	+380688841758		