


Варіант 1  
з 1 на 2

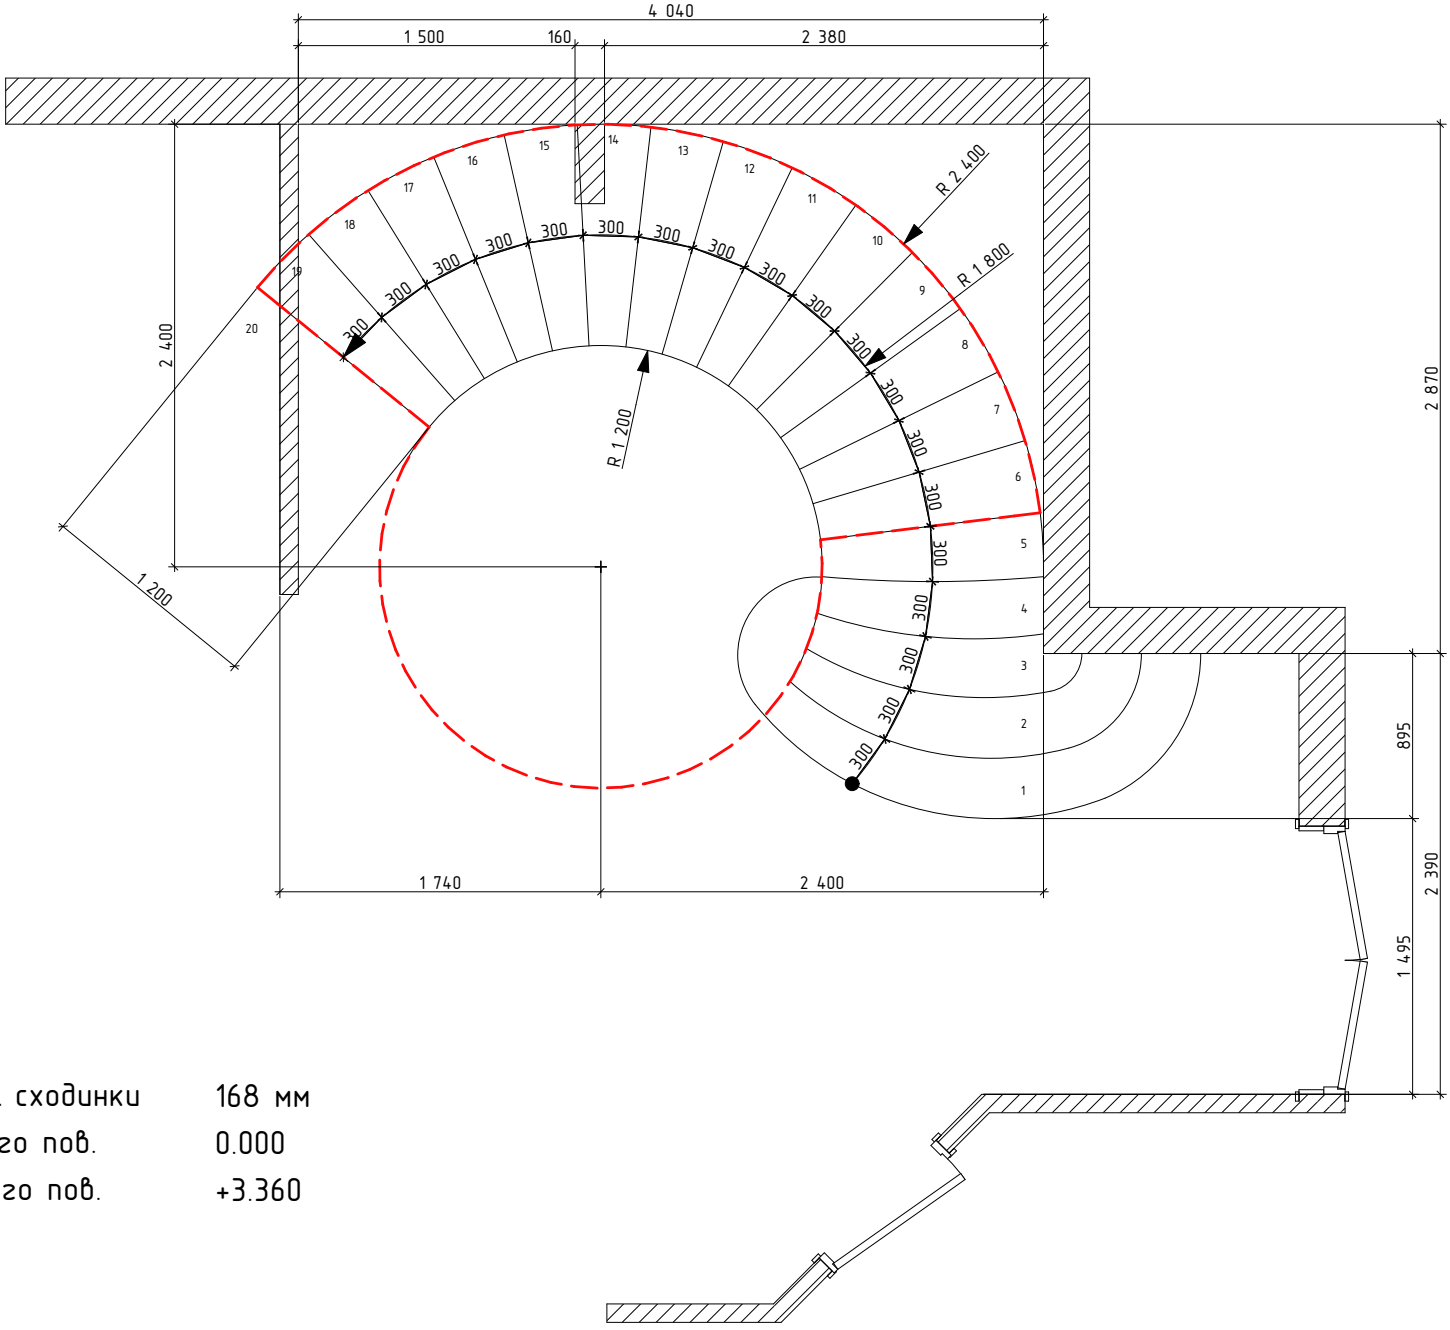

Висота сходинок 168 мм  
РЧП 1-го пов. 0.000  
РЧП 2-го пов. +3.360