


Технологічний план з розташуванням обладнання
1 : 50

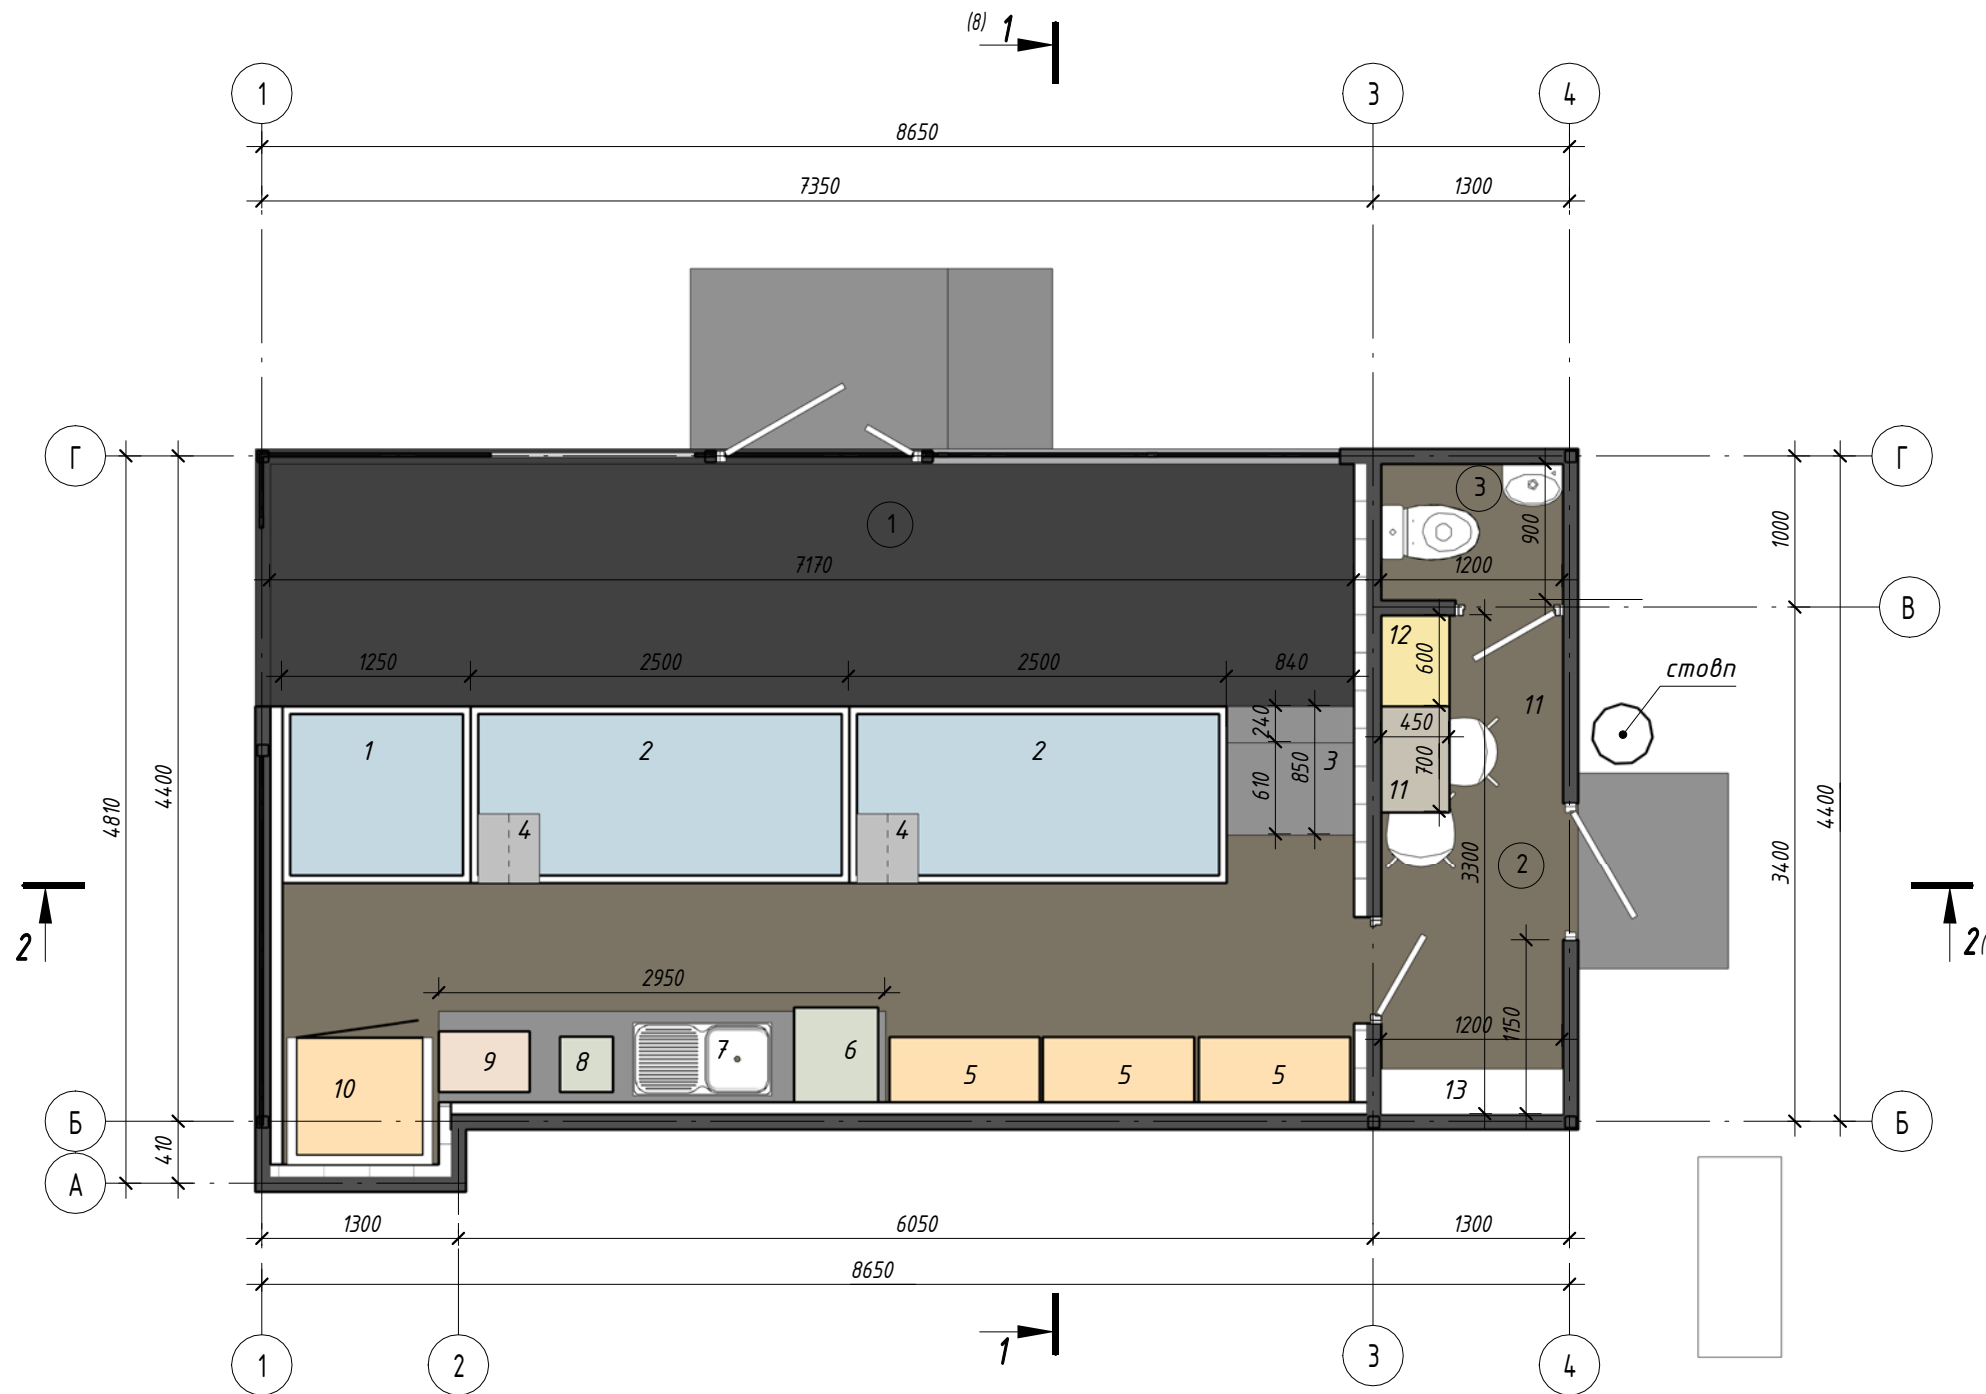

Специфікація обладнання

№ позн.	Найменування	Кільк. шт.	Технічна характеристика
1	Холодильна вітрина	1	2500x1175x1115(h)
2	Холодильна вітрина	1	3750x1175x1115(h)
3	Прилавок	1	720x840
4	Підвісна вага	2	
5	Стелаж для хліба	3	1000x430
6	Слайсер	1	-
7	Мийка	1	
8	М'ясорубка	3	
9	Деко для пічки	1	600x400
10	Піч	1	
11	Стіл персоналу	1	450x700
12	Шафа	1	450x600
13	Електричні щитки		

Експлікація приміщень

№ прим.	Найменування	Площа, м ²
1	Торговельний зал	30,69 м ²
2	Тамбур	3,96 м ²
3	Санвузол	1,08 м ²

Взам. інв. №	
Підп. і дата	
Інв. № ориг	

						01-10-2017-AP					
						м. Львів, вул. Городоцька 247					
Зм.	Кільк.	Арк.	№ док.	Підпис	Дата	Торговий павільйон					
ГІП				Курило					Стадія	Аркуш	Аркушів
Розробив				Бойко					РП	5	
Перевірив				Курило							
Н. Контр.						Прендота			ТзОВ "Барком" м. Львів		