


Перекрытие 1-го этажа (армирование).

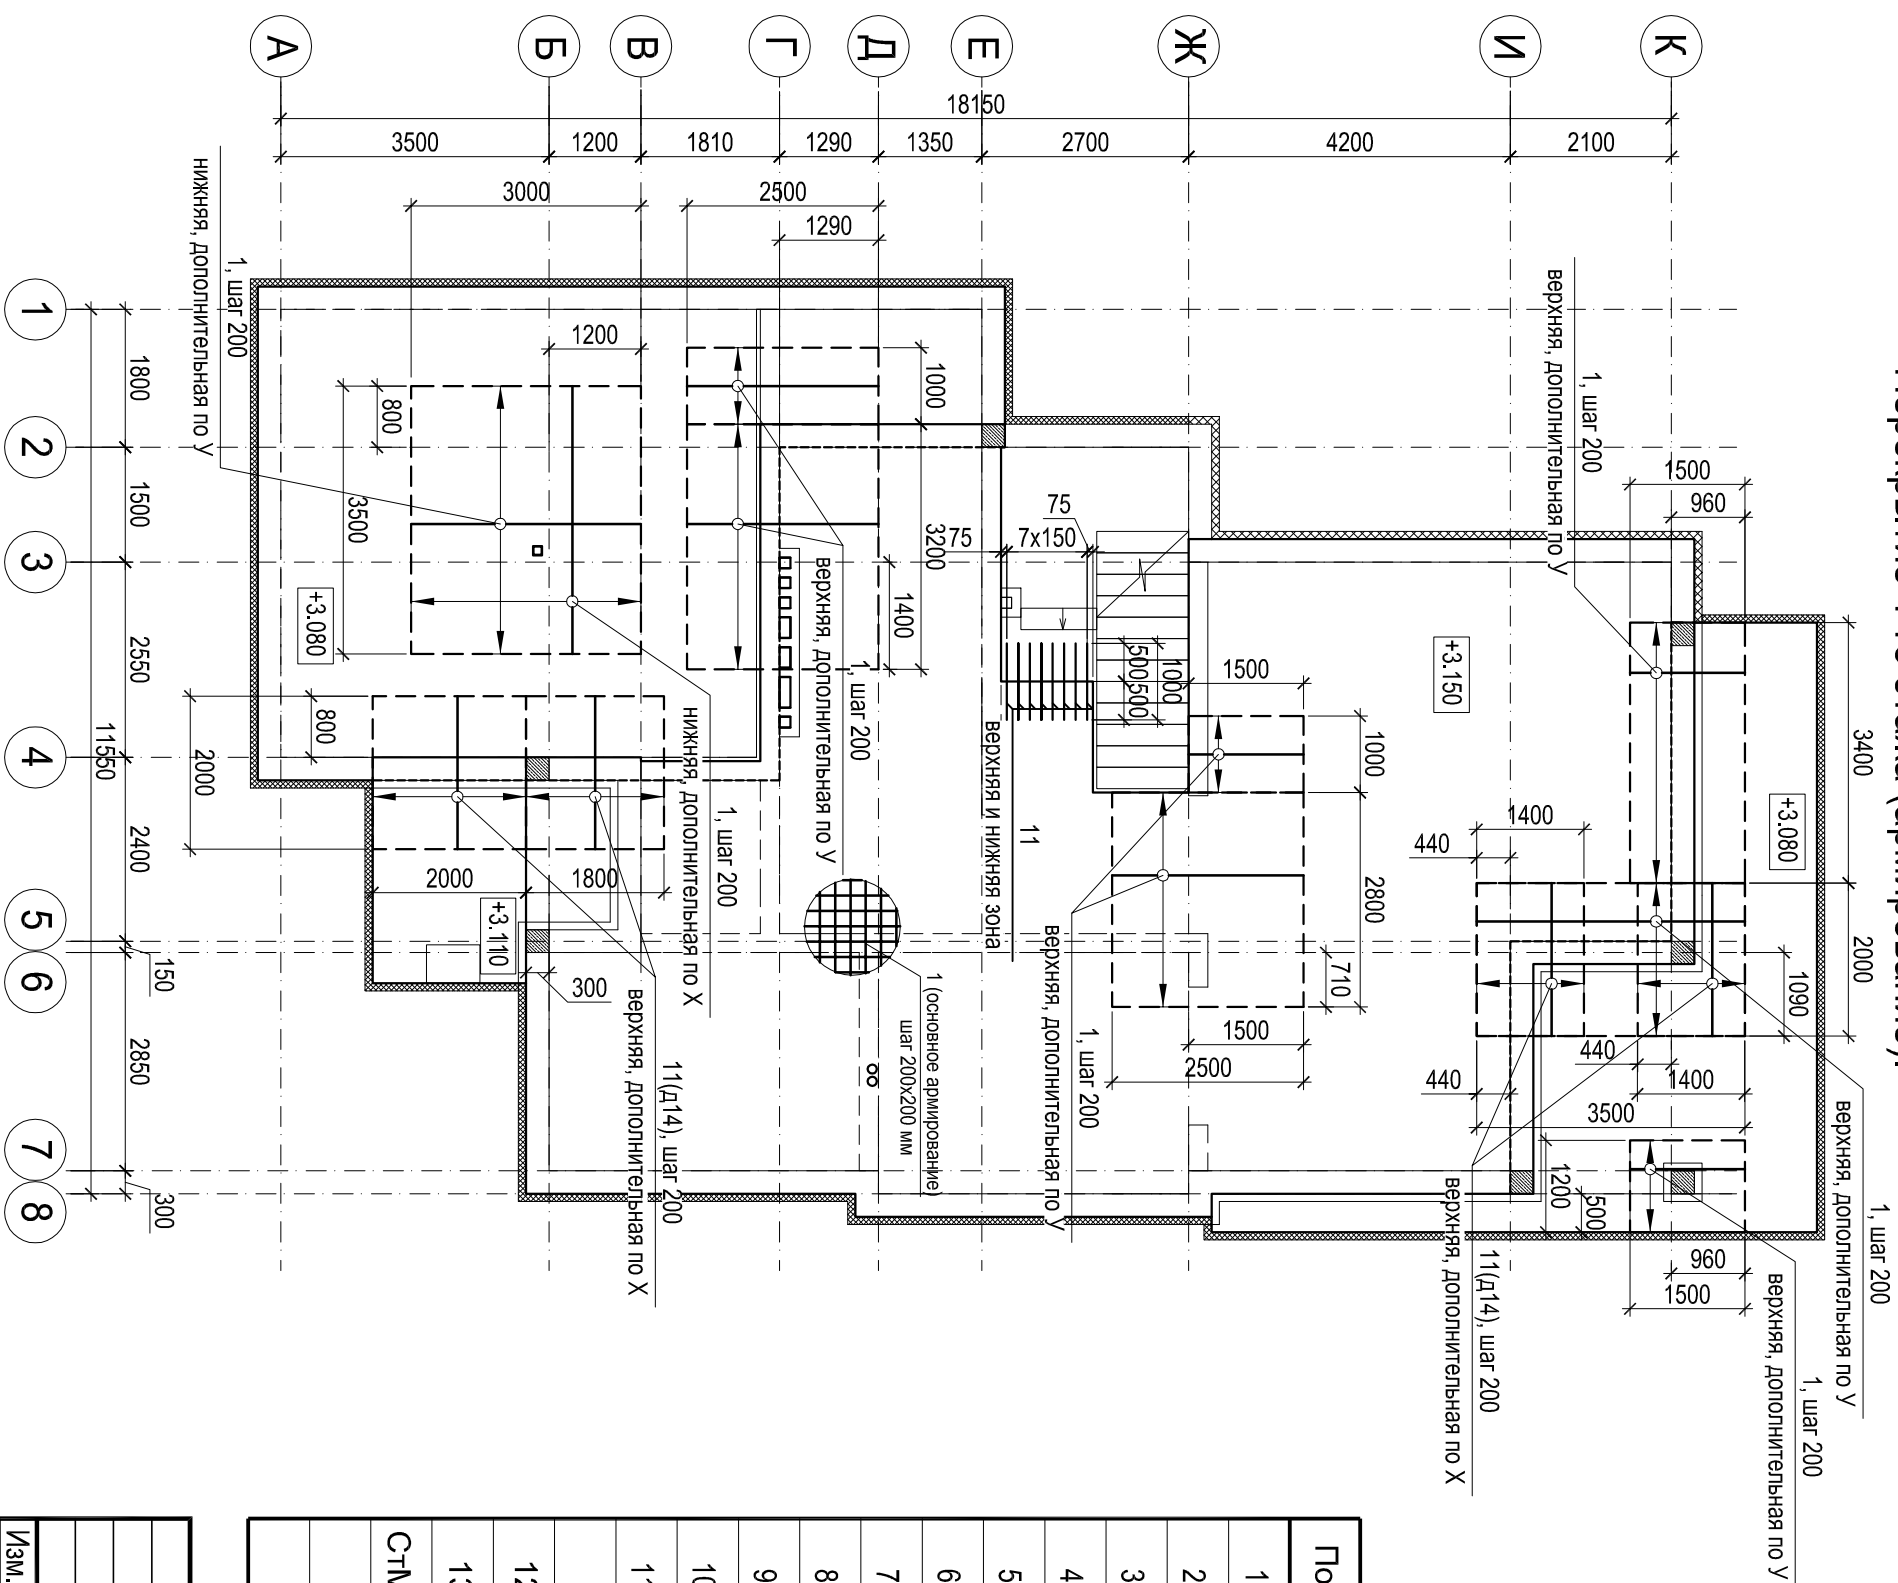

Общая ведомость расхода стали на перекрытие, кг

Марка элемента	Изделия арматурные				
	Арматура класса				
	A400C				
	ДСТУ 3760:2006				
	Ø8	Ø10	Ø14	Всего	Всего
Перекрытие	270.5	2851.5	106.5	3228.5	

Спецификация

Поз.	Обозначение	Наименование	Кол.	Масса ед., кг	Примечание
1	ДСТУ3760:2006	Ø10 А400С Lобщ.=4300м.п.	-	0.617	2653.1кг
2	ДСТУ3760:2006	Ø10 А400С L=910мм	150	0.56	84.0кг
3	ДСТУ3760:2006	Ø8 А400С L=980мм	400	0.39	156.0кг
4	ДСТУ3760:2006	Ø10 А400С L=870мм	110	0.54	59.4кг
5	ДСТУ3760:2006	Ø8 А400С L=900мм	100	0.36	36.0кг
6	ДСТУ3760:2006	Ø10 А400С L=890мм	100	0.55	55.0кг
7	ДСТУ3760:2006	Ø8 А400С L=940мм	166	0.37	61.4кг
8	ДСТУ3760:2006	Ø8 А400С L=165мм	100	0.07	7.0кг
9	ДСТУ3760:2006	Ø8 А400С L=190мм	110	0.08	8.8кг
10	ДСТУ3760:2006	Ø8 А400С L=150мм	22	0.06	1.3кг
11	ДСТУ3760:2006	Ø14 А400С Lобщ.=88 м.п. Закладная деталь ЗД-1	-	1.21	106.5кг
12		Ø12 А400С ДСТУ 3760:2006 L=390 мм	2	0.35	0.7 кг
13	ГОСТ 27772-88	Полоса 250х16 ГОСТ 19903-74 L=250 мм Ст3пс5 ГОСТ 380-71*	1	7.8	
СтМ-1	ГОСТ 8639-82	Труба 140х140х6 L=3320 мм	1	20.99	69.7кг
		Материалы			
		Бетон класса В25	32.5		м³

[illegible]