



ид "1"- "5"

						№ 09 .
						Волынско
Изм.	Кол.уч	Лист	№ док.	Подпись	Дата	Наименование объекта
ГАП						Фасад 1-5
ГИП						
Проверил						

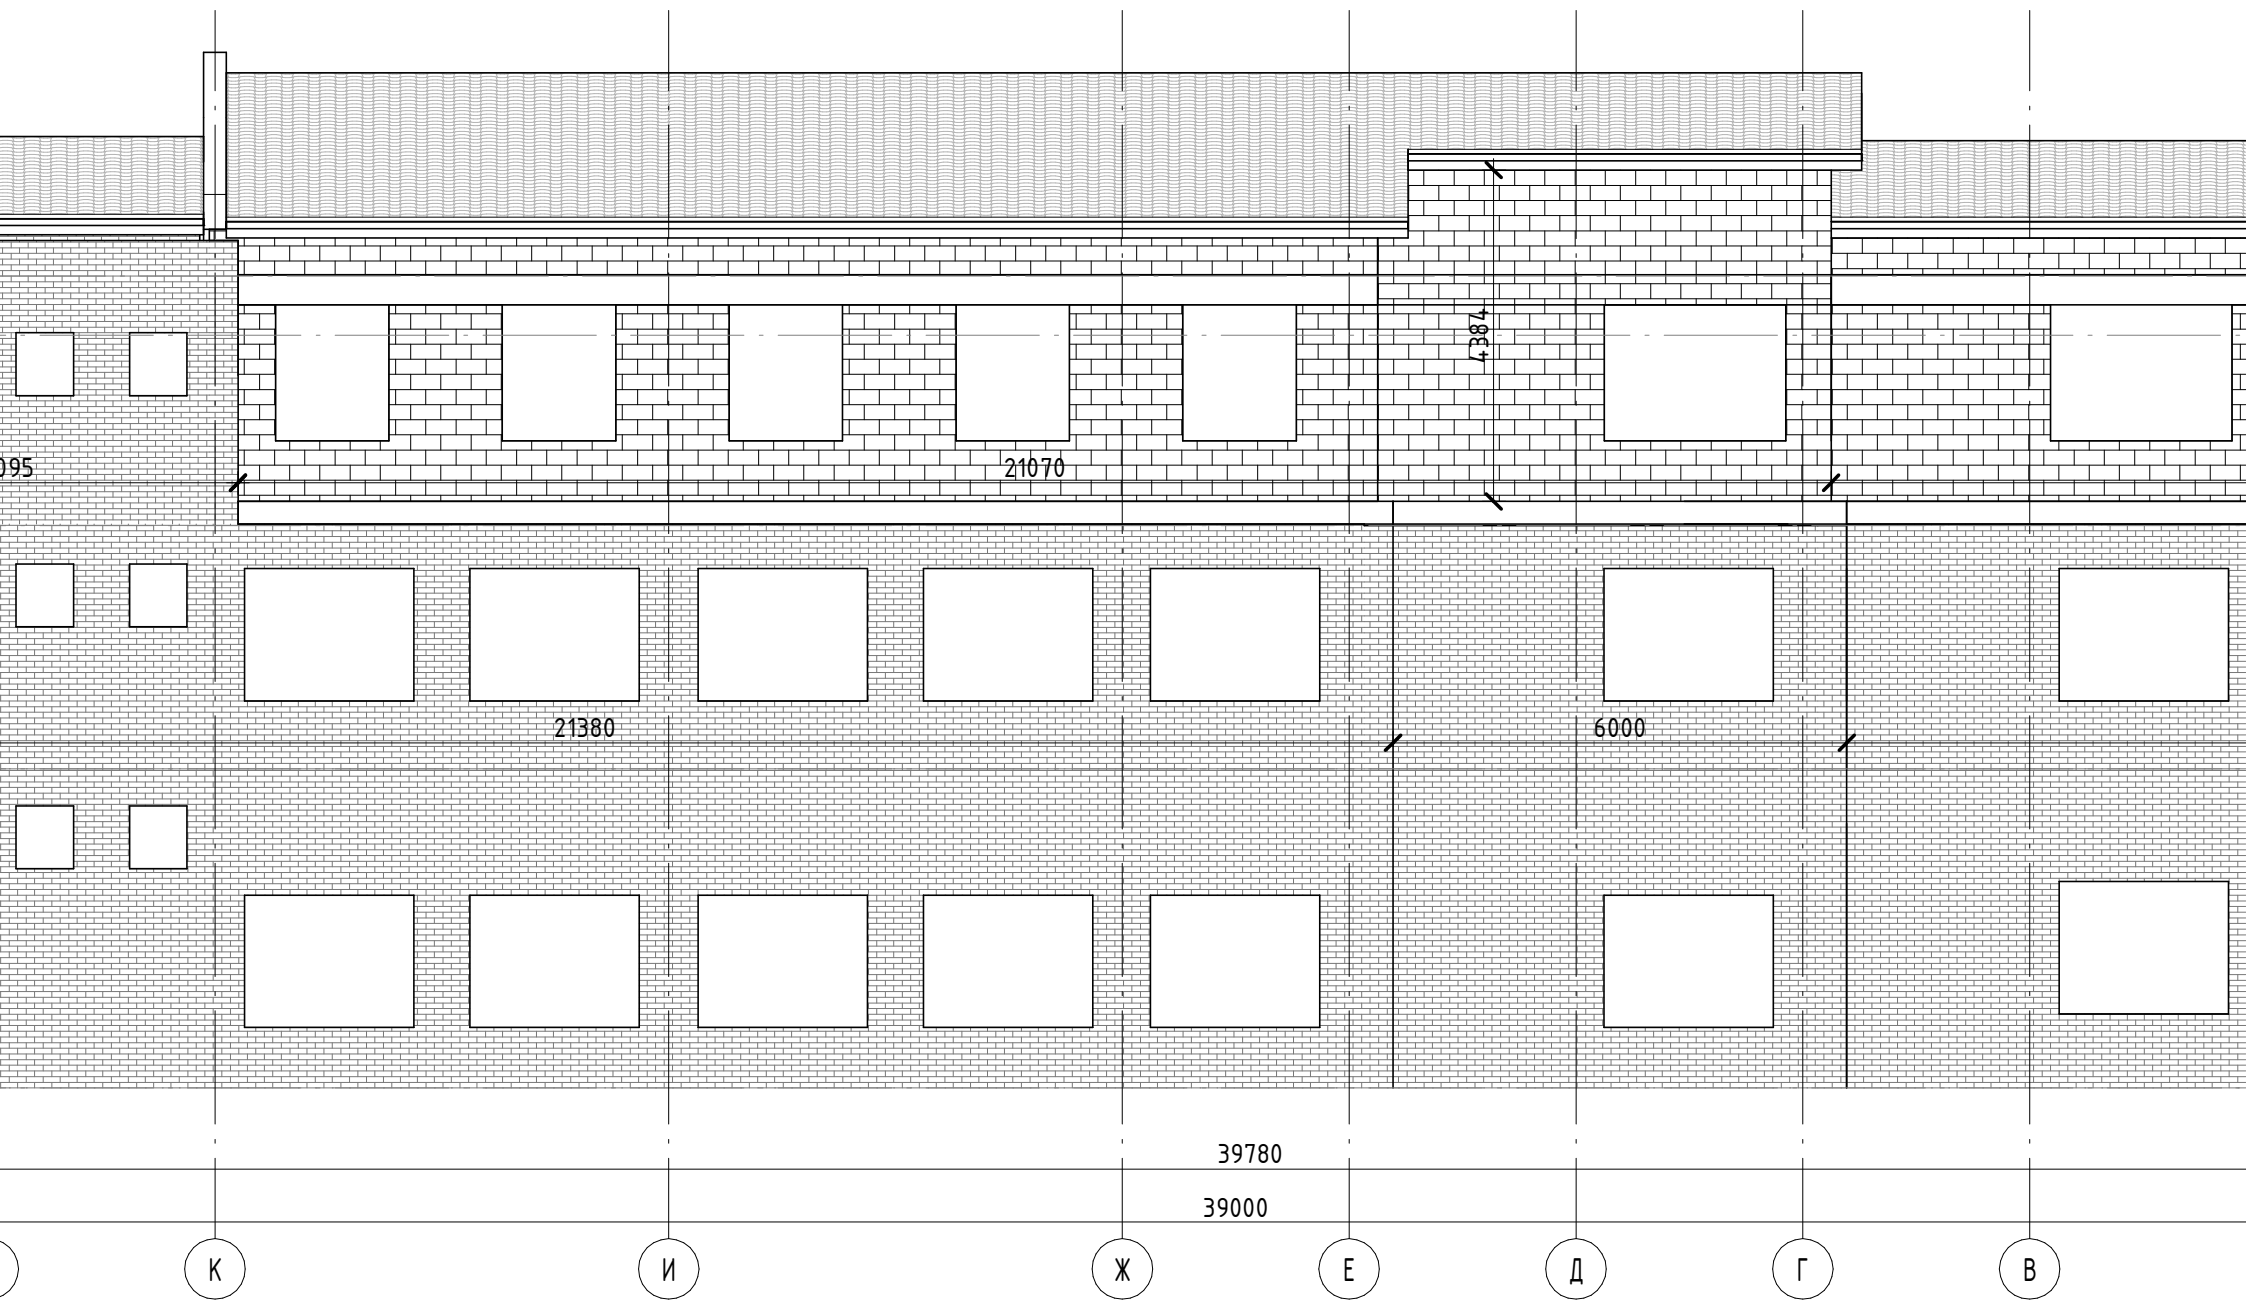

Изм.	Кол.уч.	Лист	№ док.
ГАП			
ГИП			
Проверил			

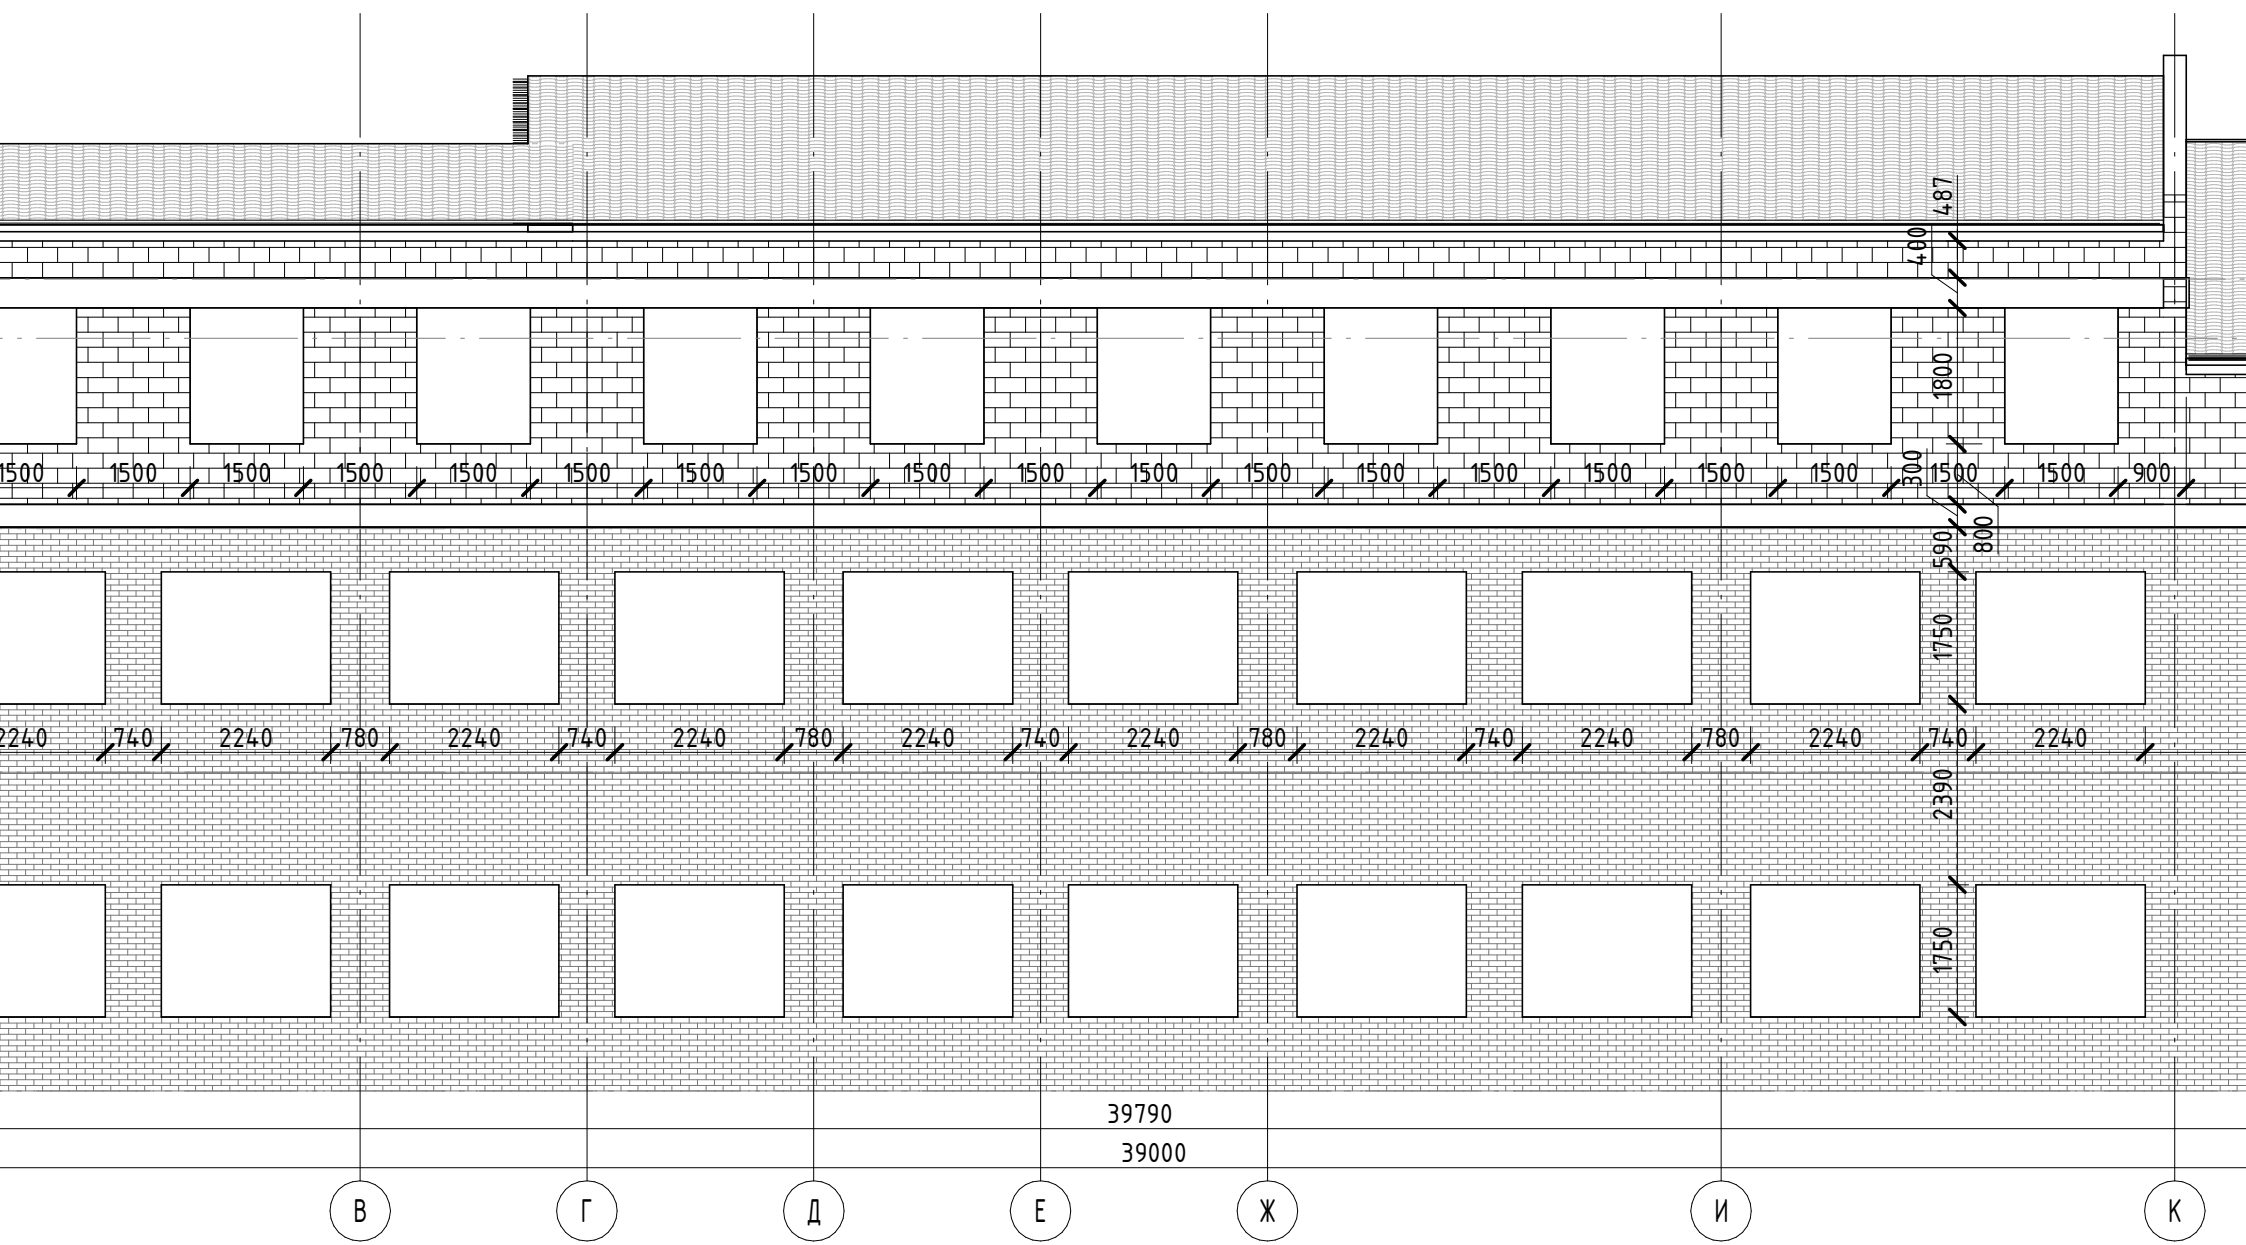

						№ 09 .
Изм.	Кол.уч	Лист	№ док.	Подпись	Дата	<b>Наименование объекта</b>
ГАП						
ГИП						Визуализация
Проверил						