


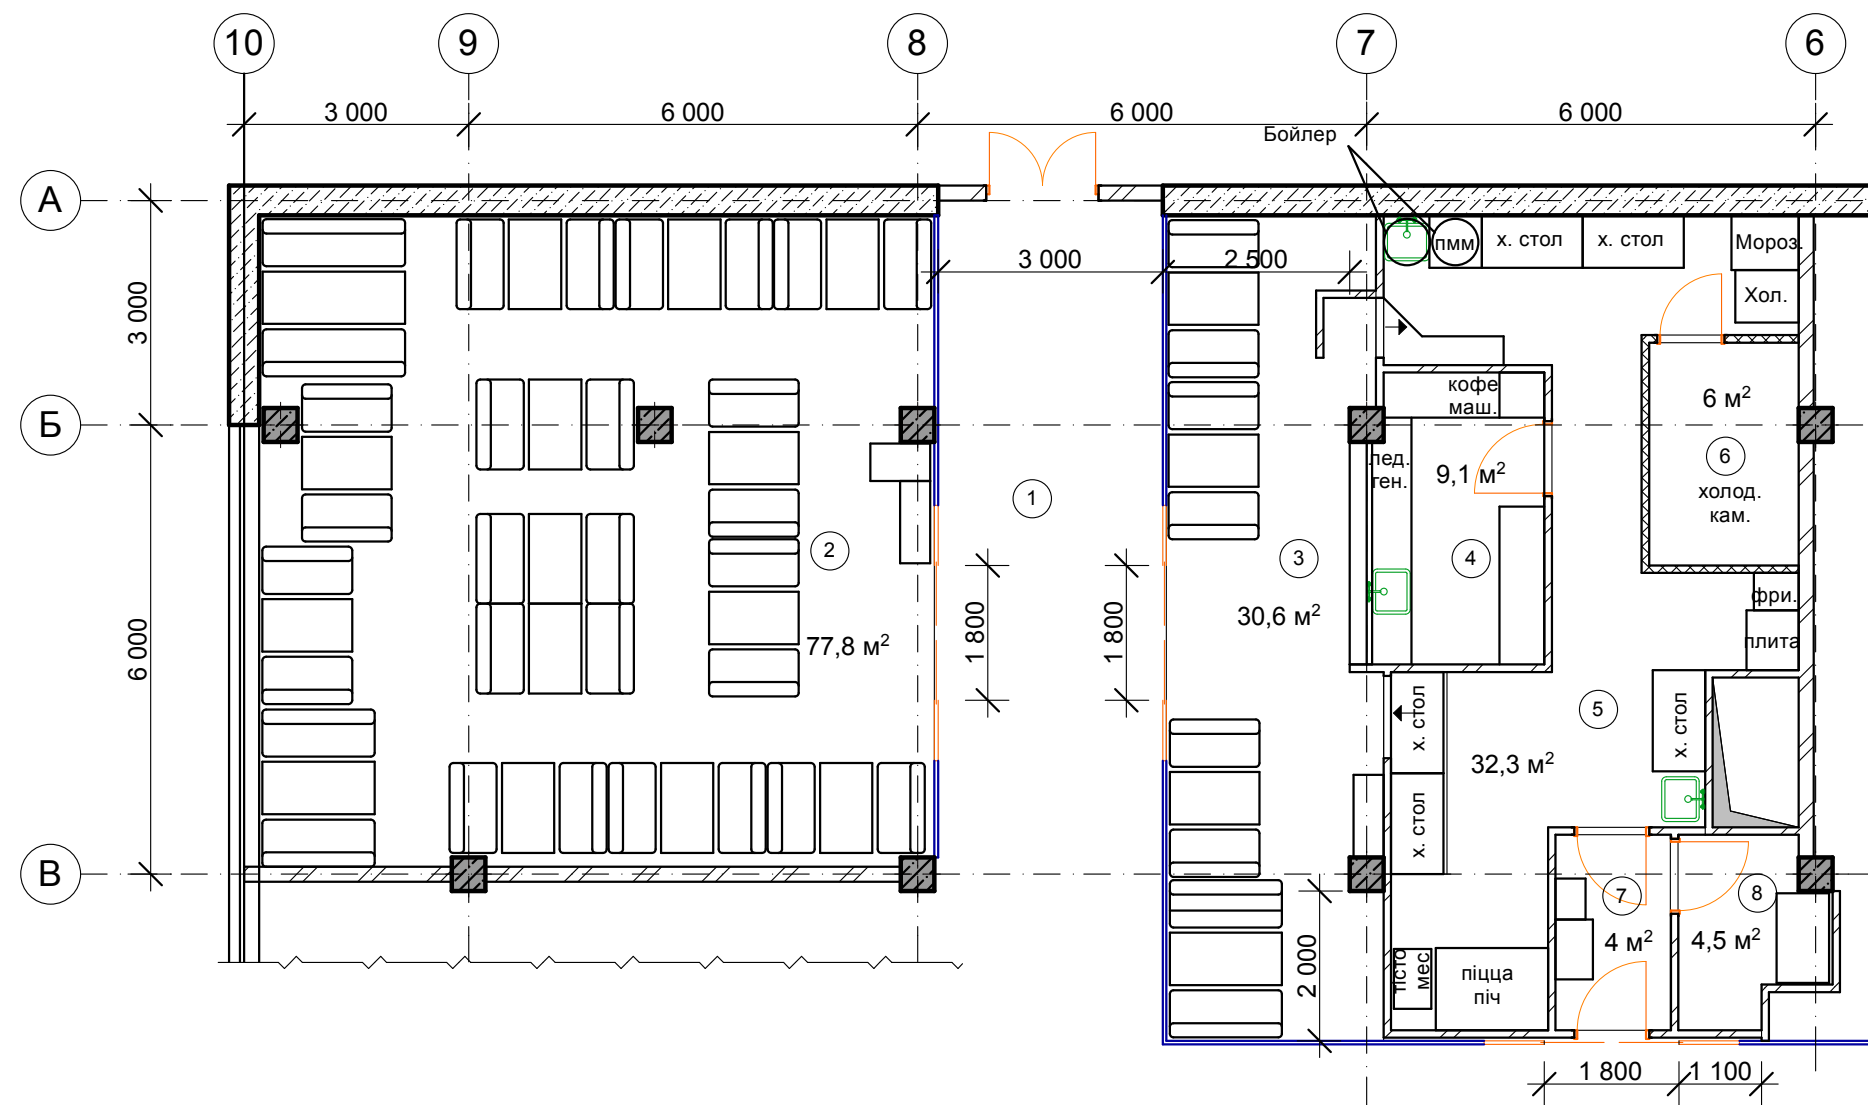

№	Найменування приміщення	Площа
1	Прохід загального використання	
2	Зал 1	78.2
3	Зал 2	30.6
	Технічна зона	
4	Бар	9.1
5	Кухня	32.3
6	Холодильна камера	6.0
7	Роздягальня	4.0
8	Кабінет	4.5

						Ресторан Італійської національної кухні "Bravo blues"в ТЦ "Апрель"			
Изм.	Кол.уч.	Лист	№Док.	Подп.	Дата				
						Ресторан Італійської національної кухні "Bravo blues"	Стадия	Лист	Листов
						План розташування обладнання М 1:100			