




Люстра Тип 3

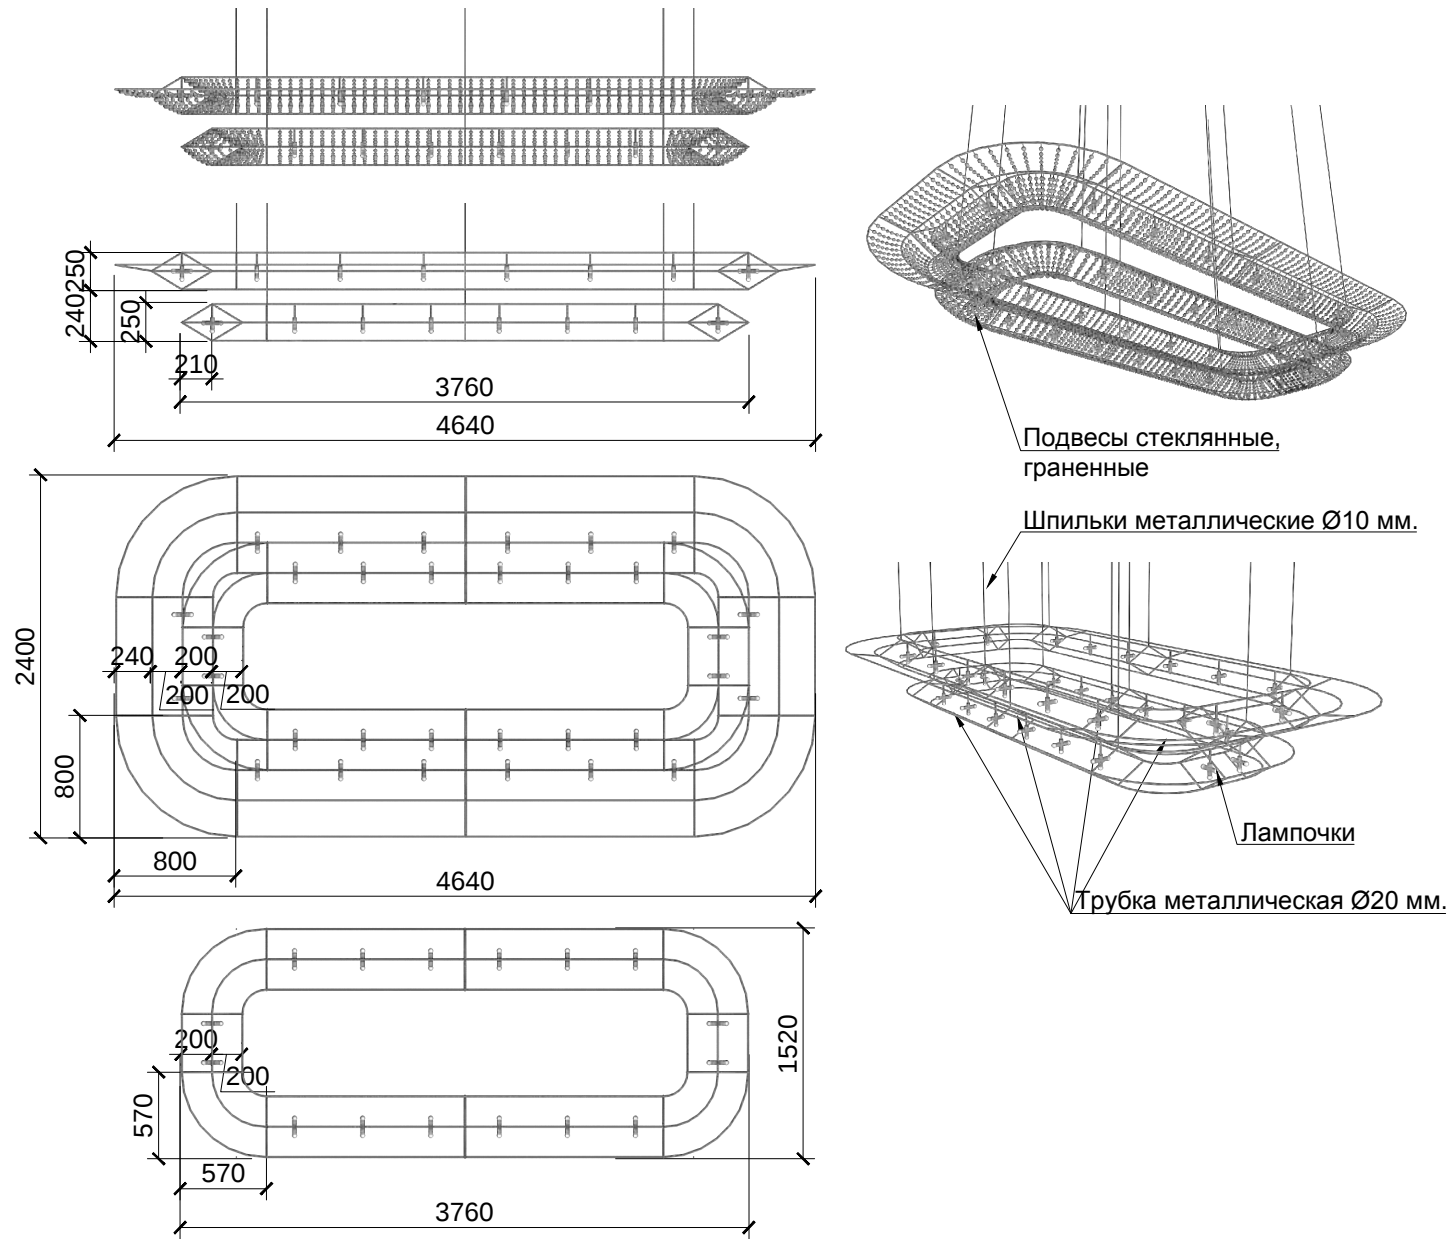


Люстра Тип 1

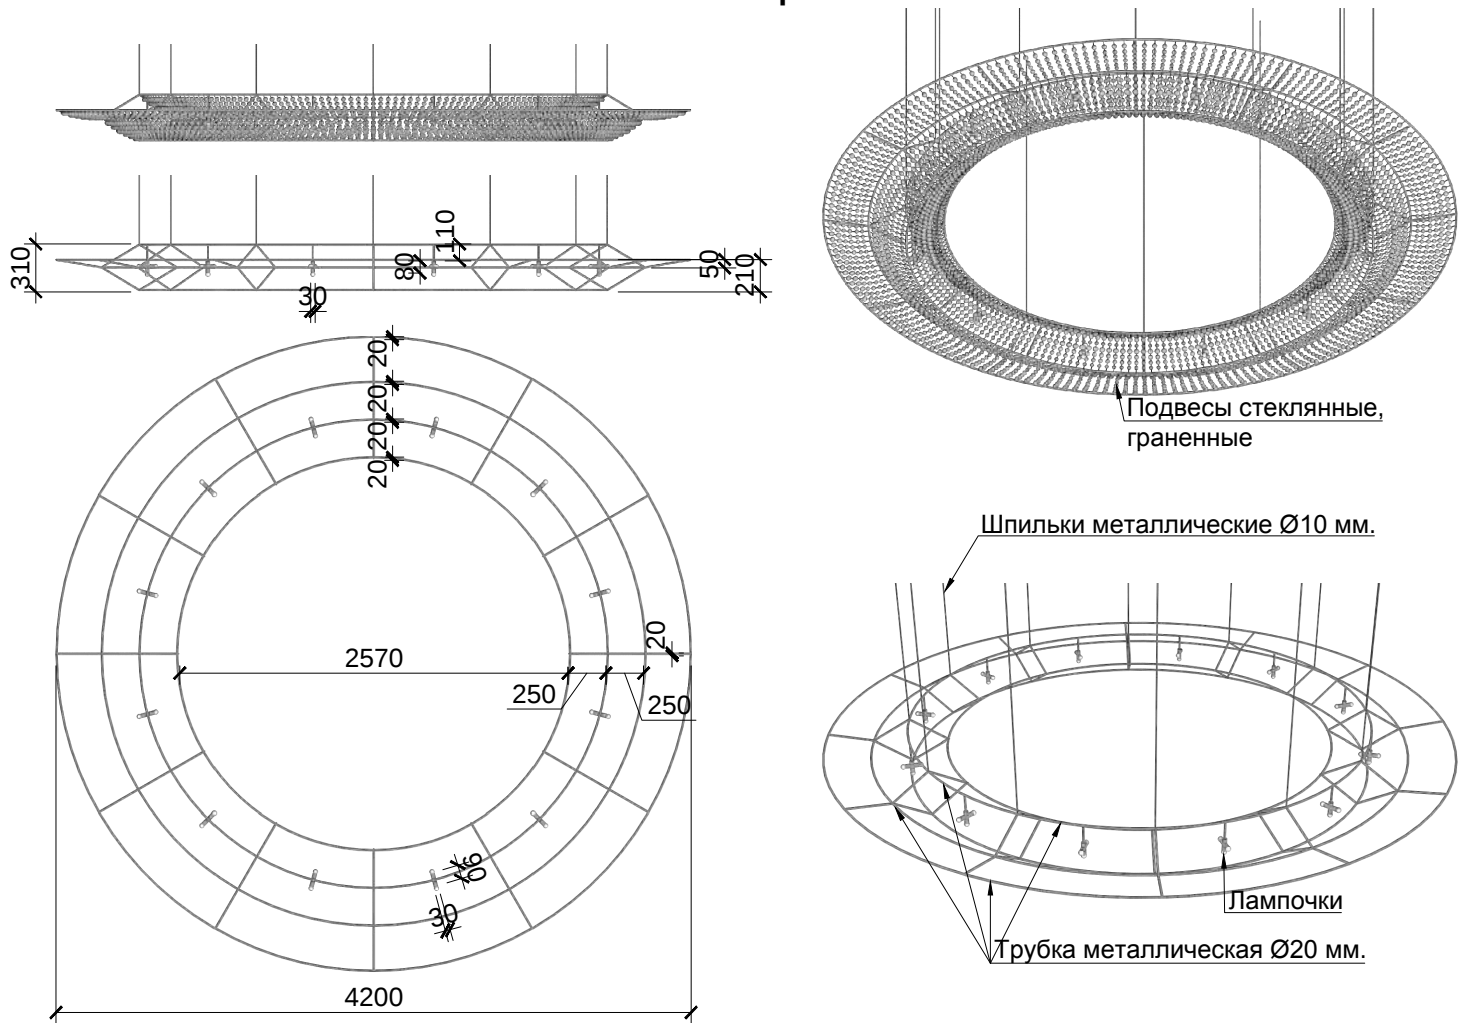

Люстра Тип 2

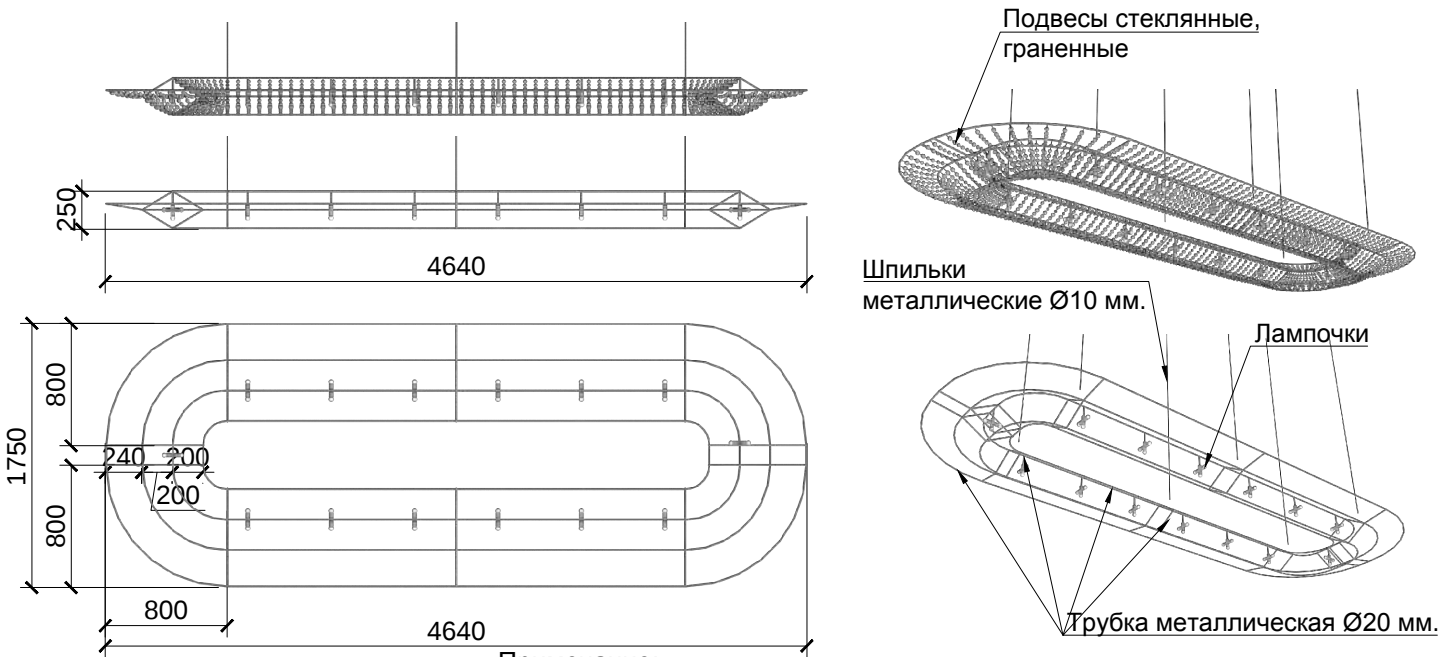

Камин

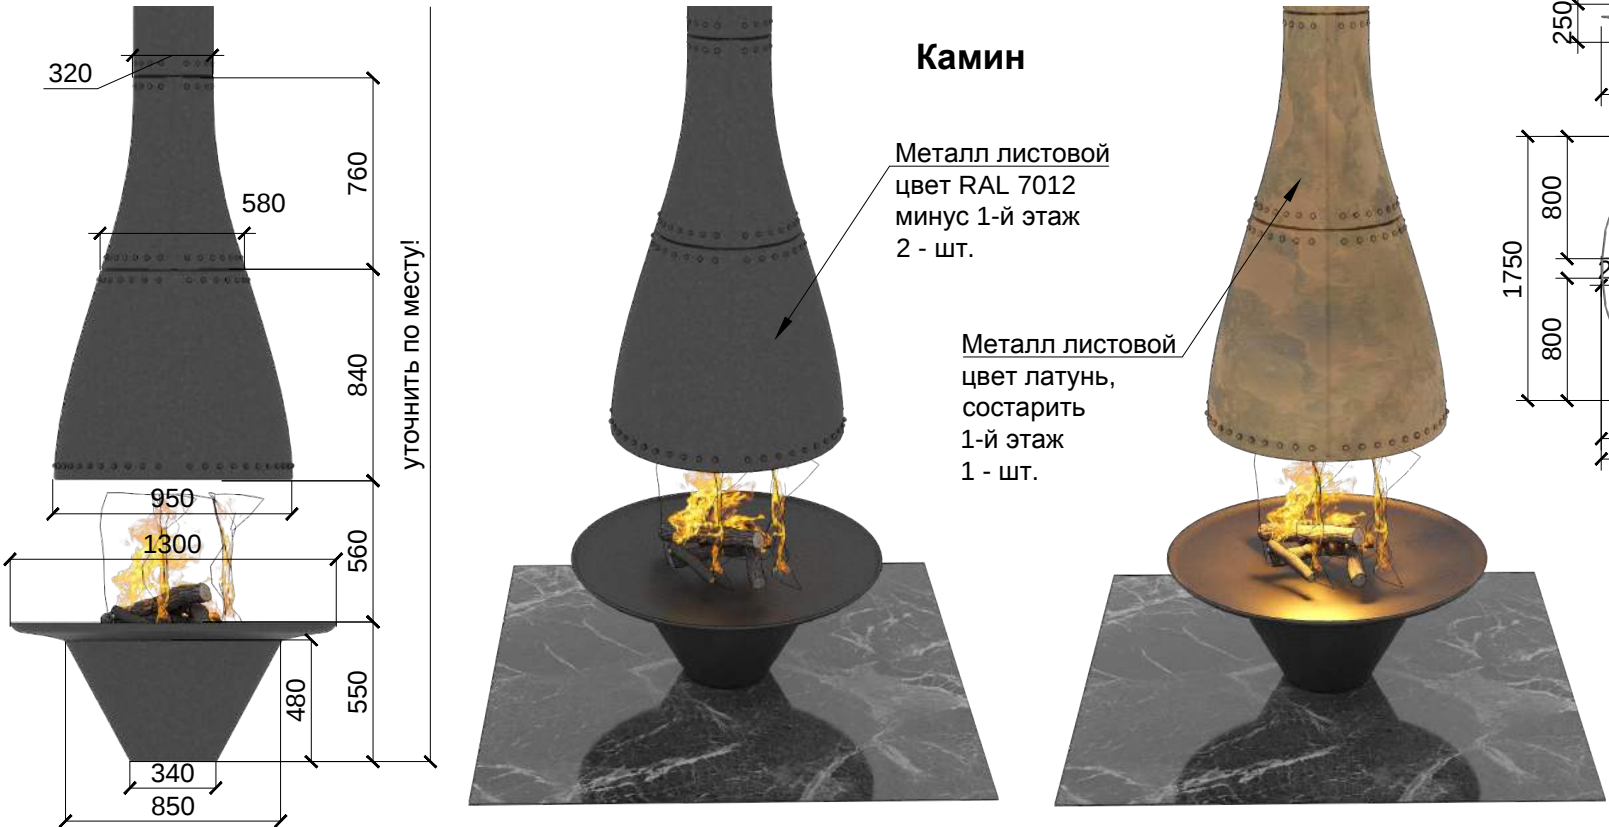

Примечание:
• Все размеры уточняются производителем по месту!

						05-2018–АИ				
Изм	Кол.	Лист.	Недок.	Подпись	Дата					
						Дизайн–проект ресторана "Маяк" по адресу Днепровская Набережная г. Киев		Стадия	Лист	Листов
									37	49
						Элементы		SEVENTH		
Разработал	Юмашев Ю.				15/05/18					