План кровли

1 : 200

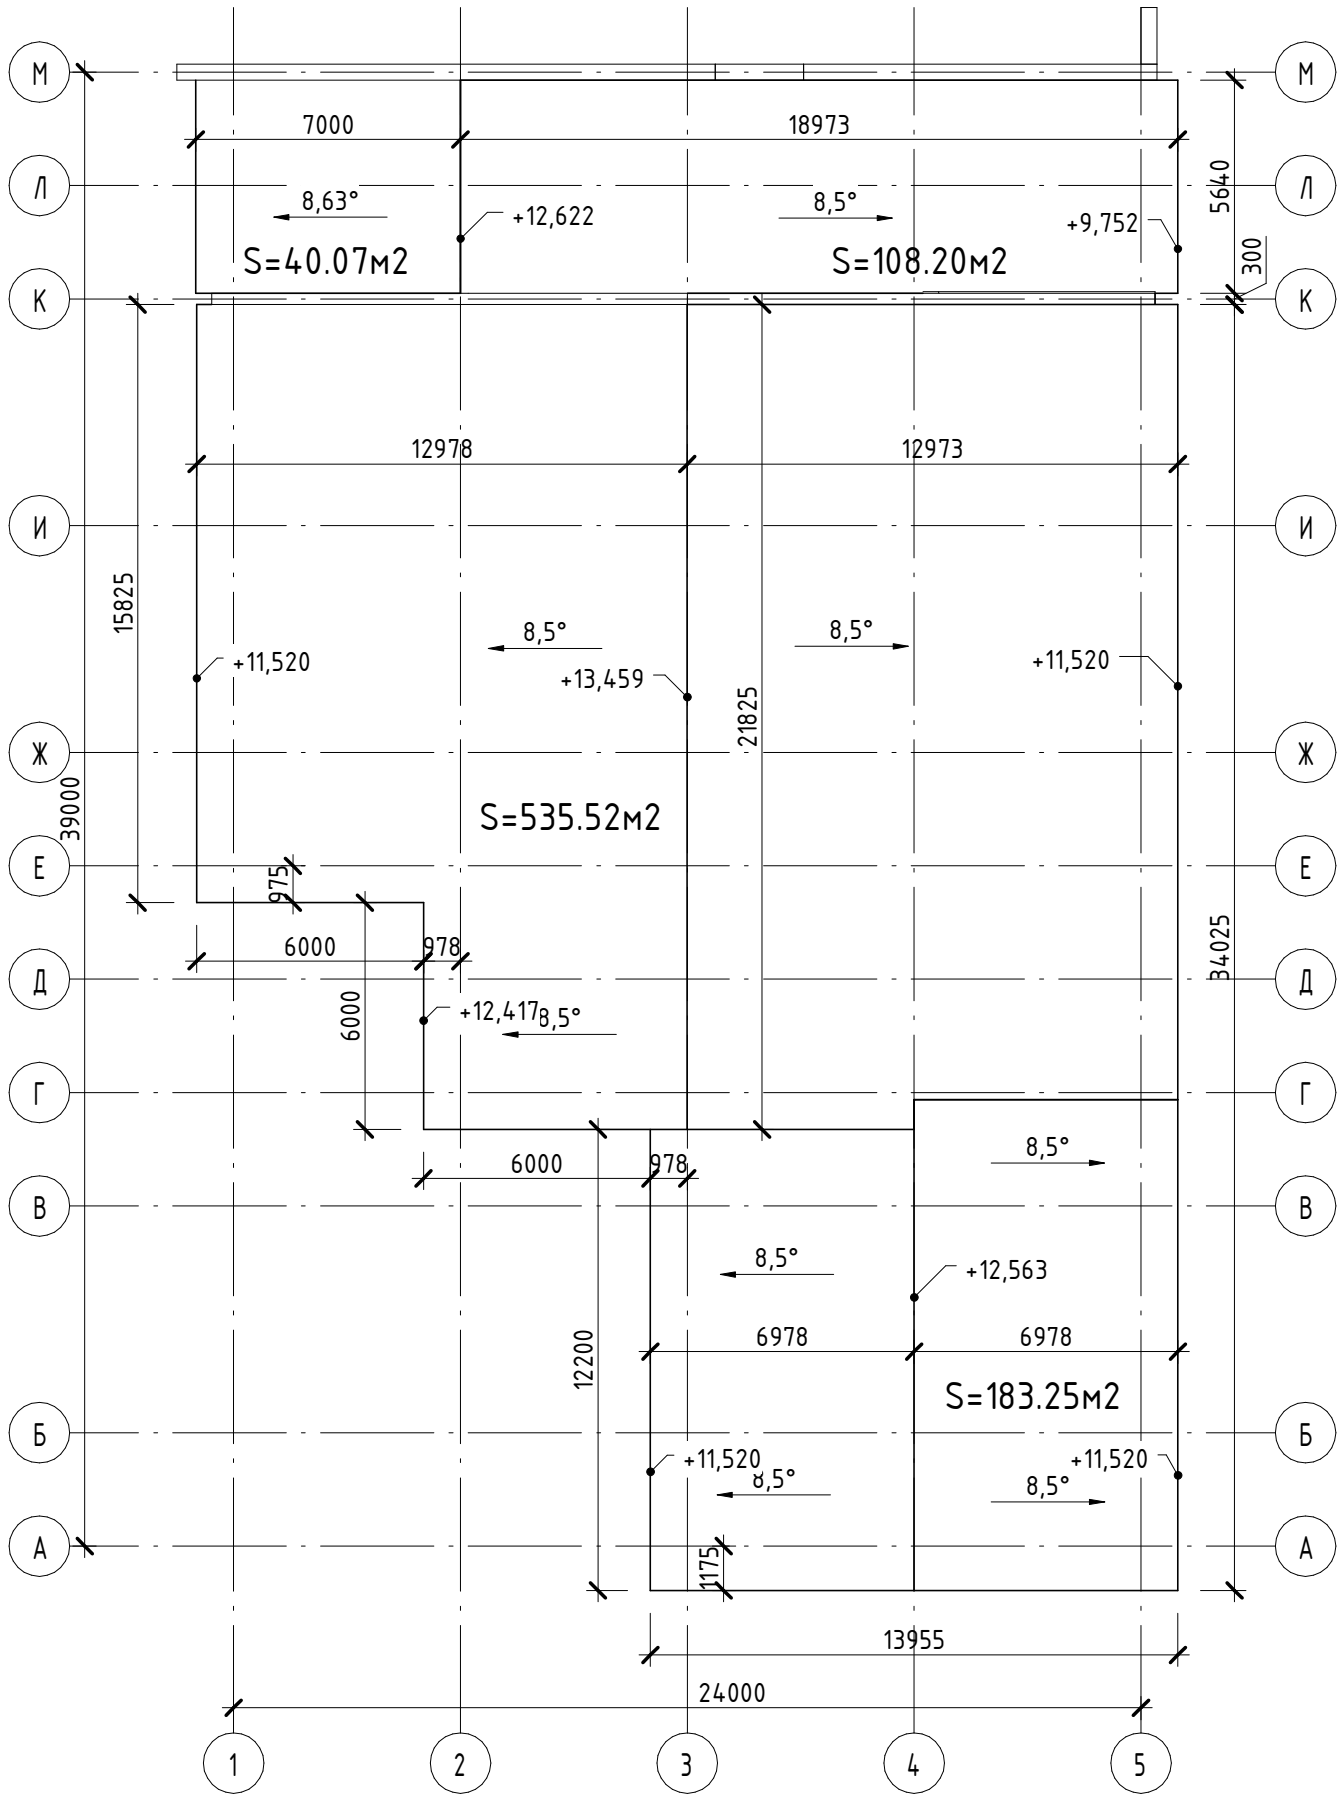

Изм.	Кол.уч	Лист	№док.	Подпись	Дата	№ 09 .17 –		
						Волынская, 56		
						Наименование объекта	Стадия: РП	Лист: 18 / Листов:
ГАП						План кровли	г. Киев	
ГИП								
Проверил								

Согласовано

Взам. инв. №

Подп. и дата

Инв. № подл.

Формат: А3К