

Работы (v.2018.06.08)

1. Демонтаж-монтаж

- 1.1. Демонтаж стены 492х275см (газоблок 60х50х10см).
- 1.2. Установить звукоизоляцию 5см. между стенами.
- 1.3. Монтаж стены 492х275см (газоблок 60х50х10см).
- 1.4. Усилить межкомнатную перегородку 347х275см.
- 1.5. Устройство 3-х дверных проемов (1-й: отрезать 9см, добавить 10см; 2-й: отрезать 22см, добавить 22см; 3-й: отрезать 8см, добавить 8см).

2. Разводка труб водопровода, канализации.

- 2.1. Установка системы защиты от протечек.
- 2.2. Водопровод и канализация на кухню (мойка).
- 2.3. Водопровод и канализация в ванную (ванна, умывальник, стиральная машина, бойлер, унитаз).

3. Электромонтажные работы.

- 3.1. Сборка и установка электрического щита.
- 3.2. Прихожая (розетки – 3шт., выключатели – 5шт., освещение – 2шт., регулятор тёплого пола – 1шт.).
- 3.3. Спальня (розетки – 13шт., выключатели – 3шт., освещение – 3шт.).
- 3.4. Ванная (розетки – 3шт., выключатели – 2шт., освещение – 2шт., заземление, вытяжка).
- 3.5. Кухня (розетки – 10шт., выключатели – 2шт., освещение, заземление, вытяжка).
- 3.6. Лоджия (розетки – 2шт., выключатели – 1шт., освещение – 1шт.).

4. Монтаж слаботочной разводки (интернет, телевидение, домофон).

- 4.1. Прихожая (интернет – 1шт., домофон – 1шт.).
- 4.2. Спальня (интернет – 1шт., телевидение – 1шт.).
- 4.3. Лоджия (интернет – 1шт., телевидение – 1шт.).

5. Теплый пол электрический (ванная).

6. Гидроизоляция пола в ванной.

7. Стяжка пола (стяжка пола в ванной, ремонт стяжки на лоджии).

8. Выравнивание стен штукатуркой.

9. Закладка трассы под кондиционеры (спальня - 1шт. кухня – 1шт.).

10. Гипсокартонные работы (защитить канализационный стояк и трубы в ванной).

11. Укладка плитки (ванная, фартук на кухне).

12. Шпатлевка стен.

13. Откосы.

14. Монтаж подоконников (2шт.).

15. Поклейка обоев на стены.

16. Монтаж межкомнатных дверей (3шт.).

17. Монтаж натяжных потолков.

18. Установка сантехники.

19. Укладка покрытия на пол (линолеум – кухня, прихожая; ламинат – спальня, лоджия).

20. Монтаж наличников.


21. Монтаж плинтуса.

22. Монтаж выключателей и розеток.


23. Установка потолочных светильников и бра.

24. Монтаж домофона.


25. Вывоз мусора.

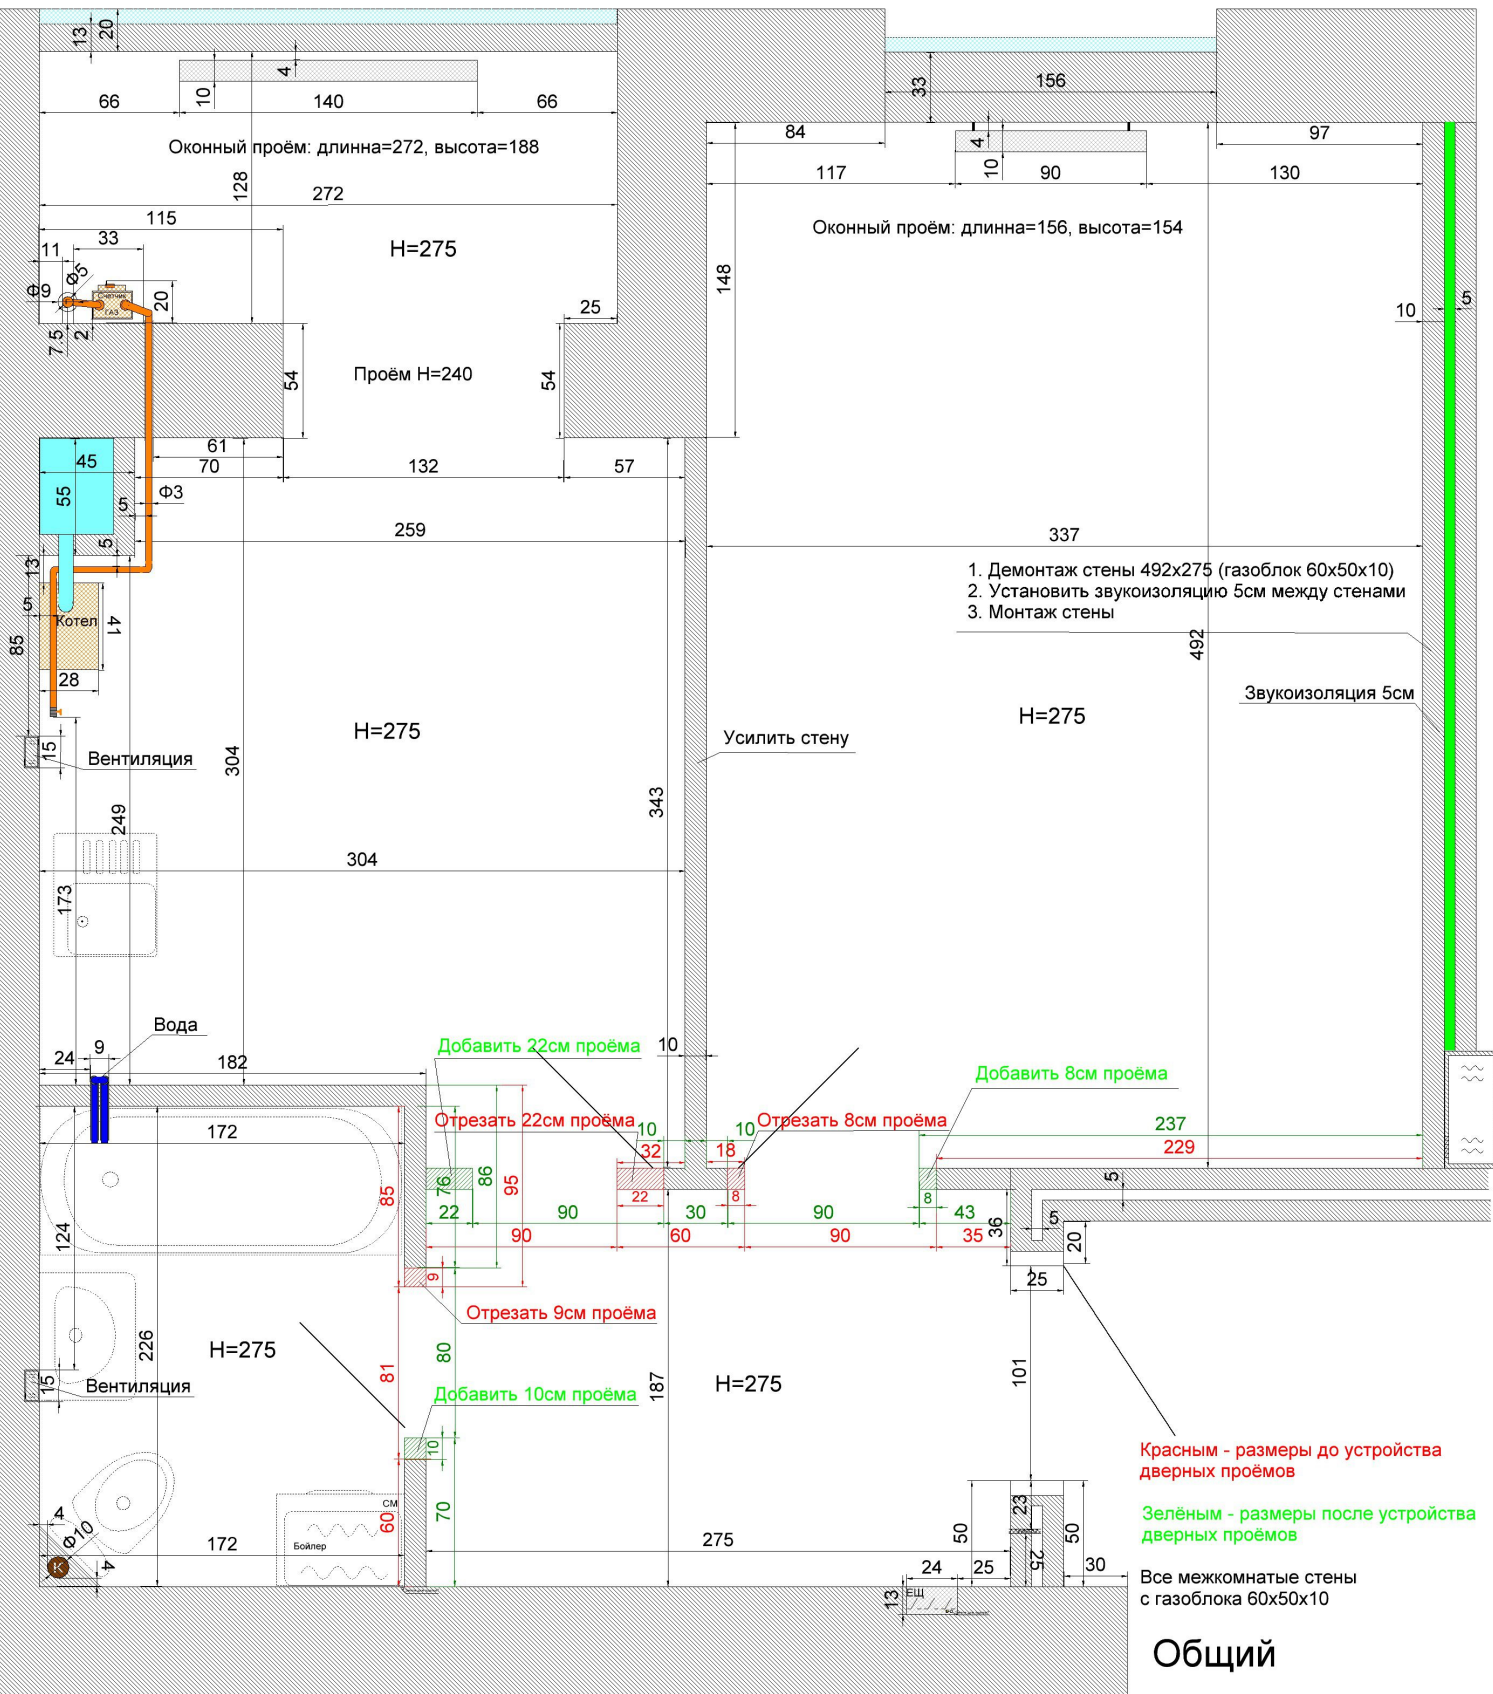

Общий

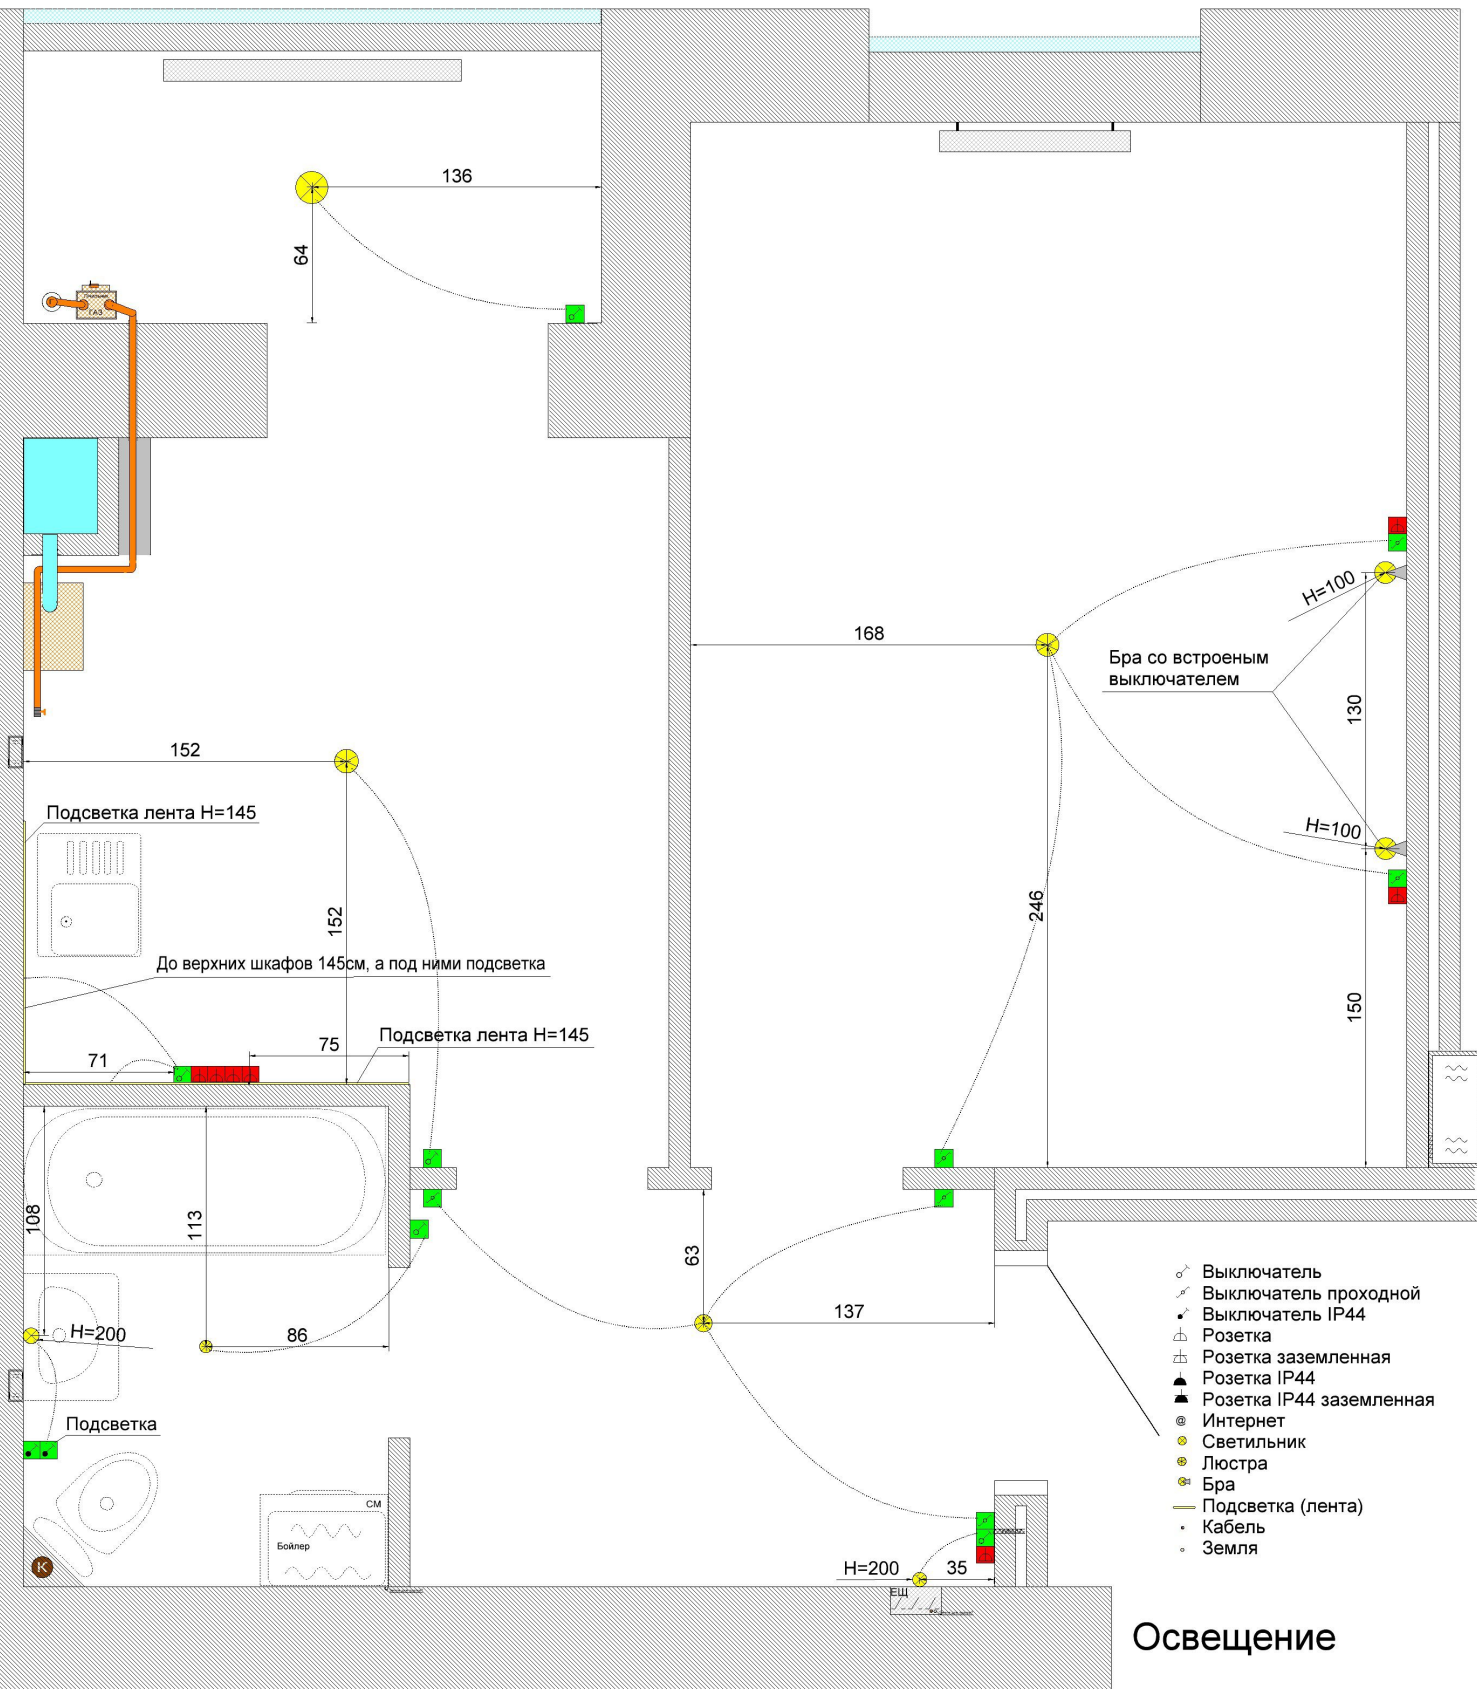

- Выключатель
- ⚡ Выключатель проходной
- ⚡ Выключатель IP44
- ⚡ Розетка
- ⚡ Розетка заземленная
- ⚡ Розетка IP44
- ⚡ Розетка IP44 заземленная
- Ⓜ Интернет
- ⊙ Светильник
- ⊙ Люстра
- ⊙ Бра
- Подсветка (лента)
- Кабель
- Земля

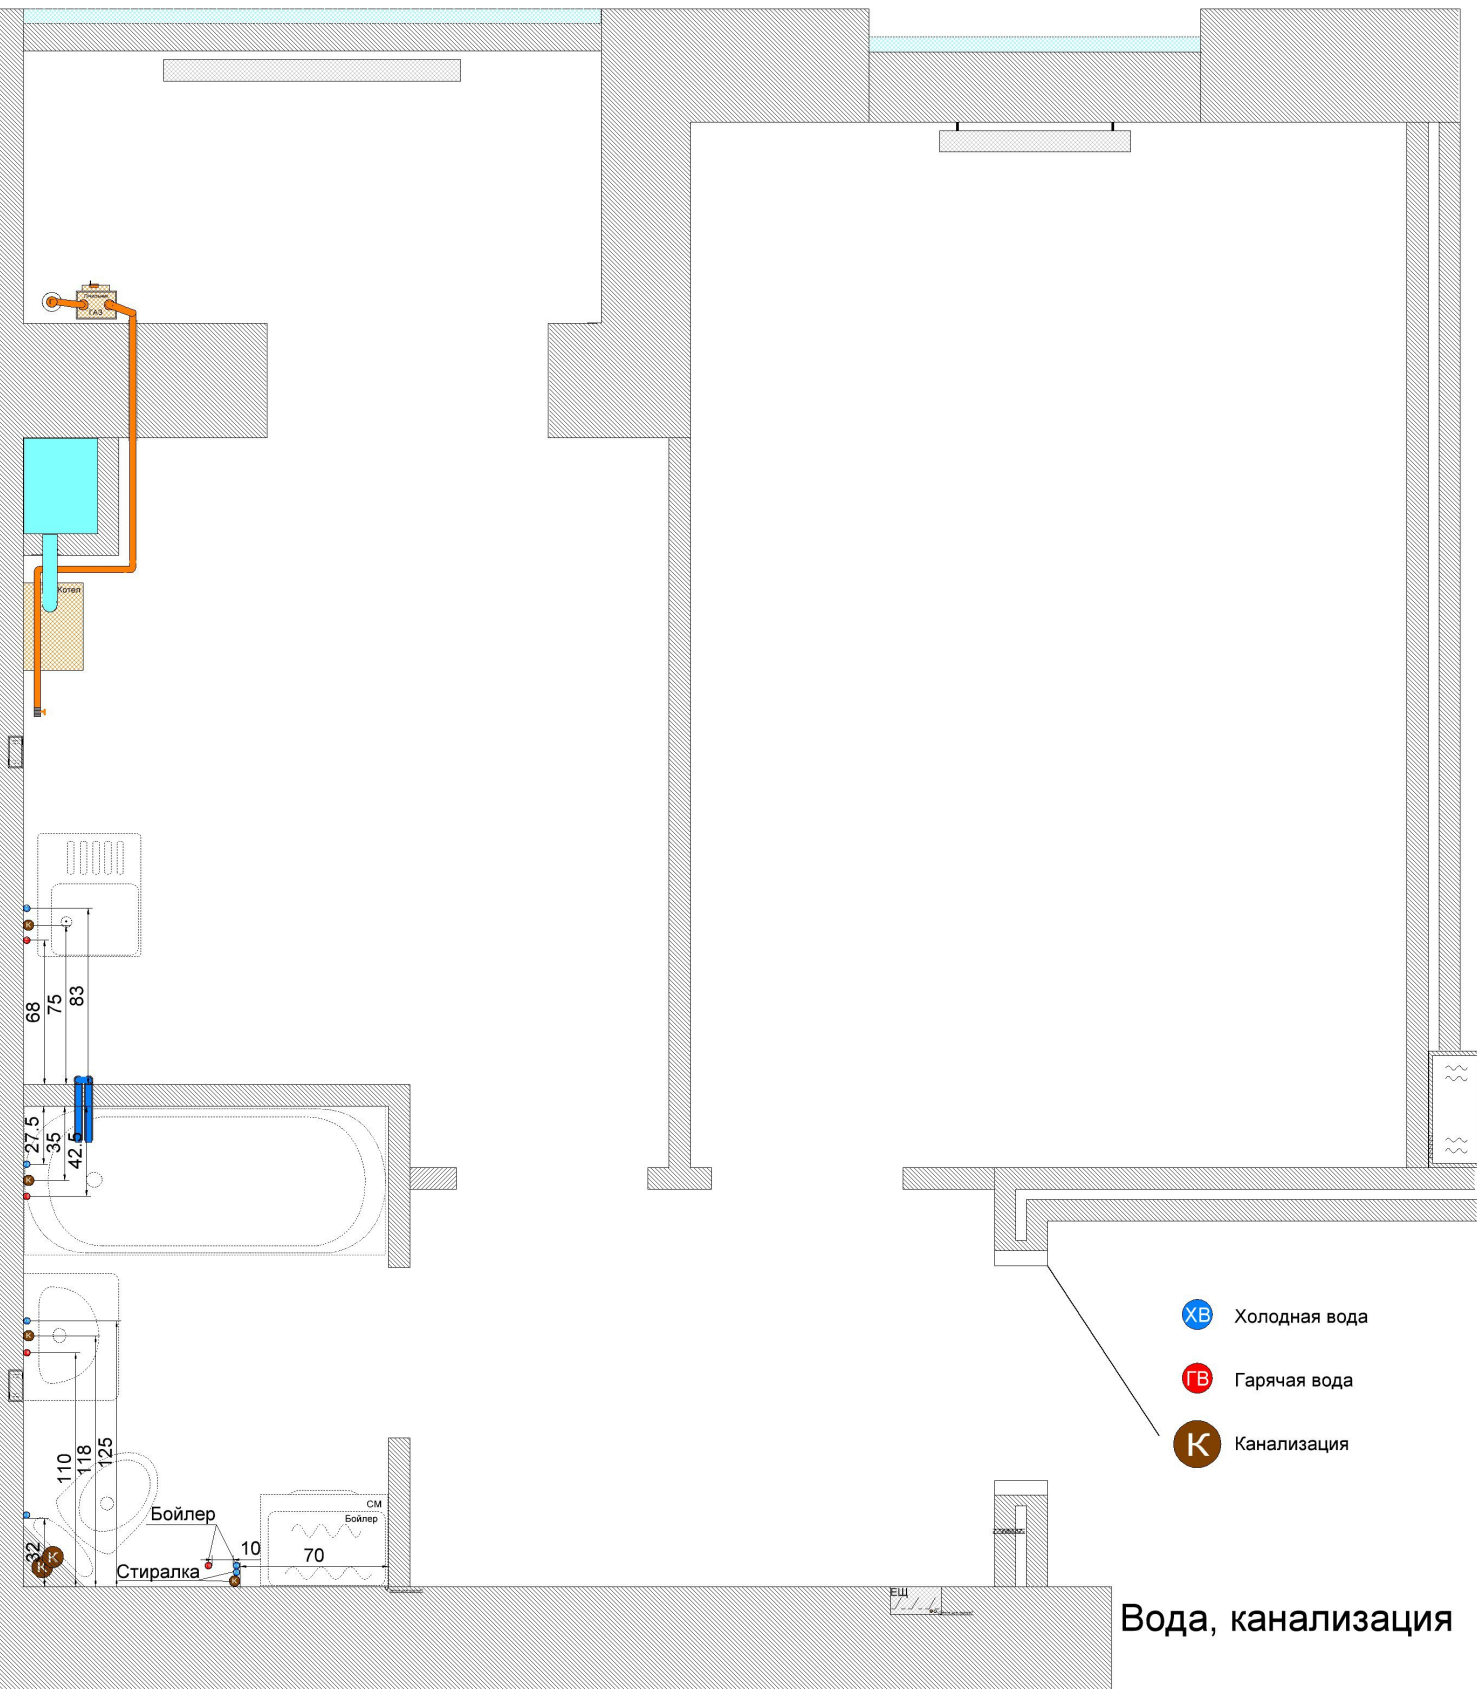

Вода, канализация