
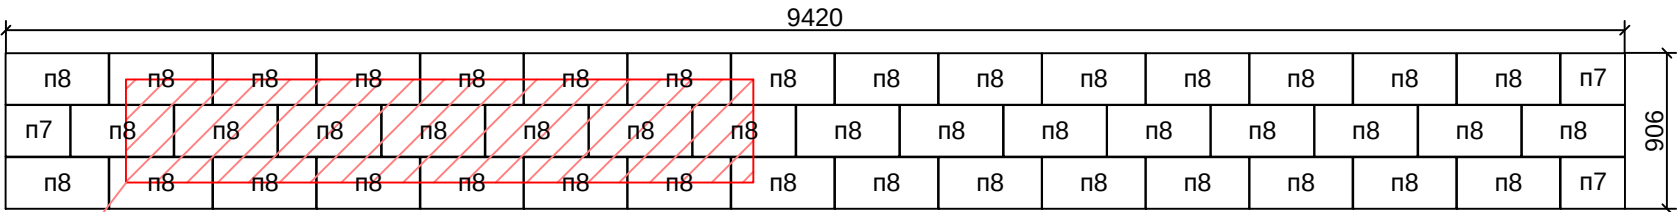



Облицювання п'єдесталу гранітними плитами "Київ-Одеса"

A

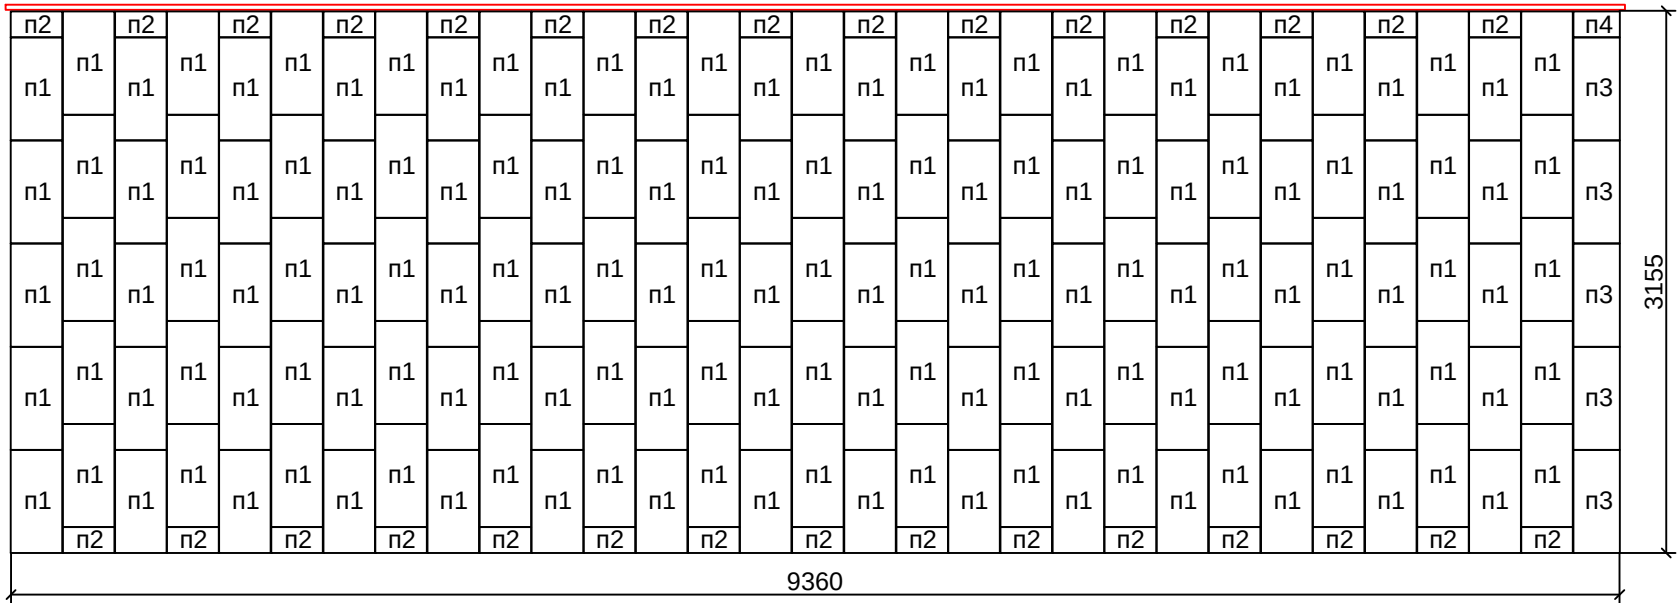

Зона підрізання під символ

A

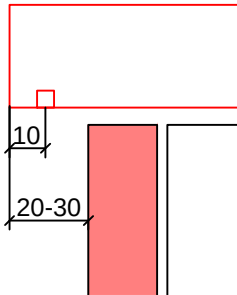

Специфікація граніту п'єдесталу


Марка	Ш, мм	В, мм	Кіл.	Площа, м2
граніт "лабрадорит" (поліровка), колір сірий, 300х600х20				
п1	300	600	365	65,70
п2	300	140	64	2,69
п3	270	600	10	1,62
п4	270	140	2	0,08
п5	208	600	10	1,25
п6	208	140	2	0,06
				71,39
граніт "лабрадорит" (поліровка), колір сірий, 300х600х30				
п7	300	375	3	0,34
п8	300	600	45	8,10
				8,44

Примітки:

- Габаритні розміри для облицювання визначаються після зняття опалубки та шліфування поверхні
- Шви між гранітними плитами складають 3-5 мм.
- Капельник горизонтальних площин виконується помістю (L=20.6м).
- Шахматне розміщення та орієнтація плит виконується на розсуд підрядної організації, без конкретної прив'язки до малюнку.
- Плити закріплюються на клею по штукатурній сітці.
- Фасадну частину клеють внахлест торців.
- Площа граніту надана без запасу на підрізання та бій.

12-03/17-ПВР					
В'їзний знак в Київ (Одеса)					
Зм.	Місц.	Примеч.	Підпис	Дата	
ГЛП					
ГЛП					
Перевірка					
Підпис	Відп.			02.03.17	
Схема облицювання гранітними плитами				ПВР	01 03
				ТОВ "ДБК-7"	

Облицювання підпірної стіни гранітними плитами "Київ-Одеса"

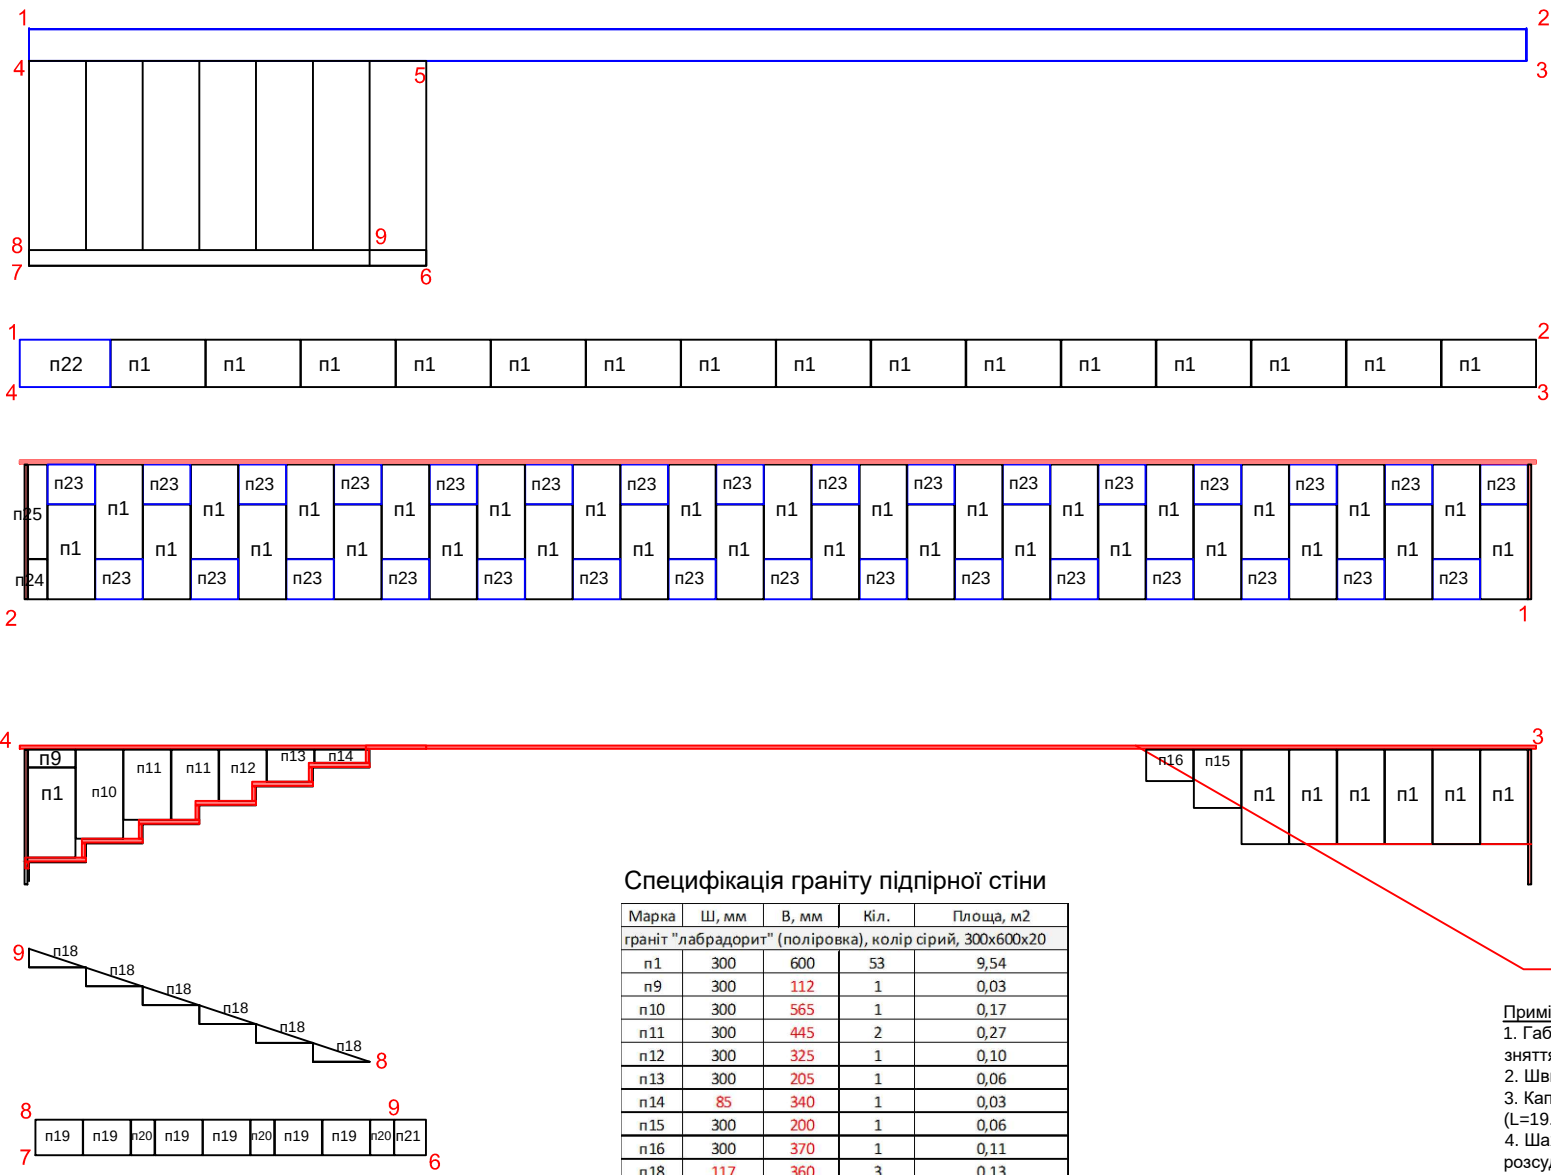


Специфікація граніту підпірної стіни

Марка	Ш, мм	В, мм	Кіл.	Площа, м2
граніт "лабрадорит" (поліровка), колір сірий, 300х600х20				
n1	300	600	53	9,54
n9	300	112	1	0,03
n10	300	565	1	0,17
n11	300	445	2	0,27
n12	300	325	1	0,10
n13	300	205	1	0,06
n14	85	340	1	0,03
n15	300	200	1	0,06
n16	300	370	1	0,11
n18	117	360	3	0,13
n19	300	230	6	0,41
n20	260	600	2	0,31
n21	260	252	2	0,13
n22	300	320	1	0,10
n23	300	252	31	2,34
n24	170	600	1	0,10
n25	170	252	1	0,04
				13,94

- Примітки:
- 1. Габаритні розміри для облицювання визначаються після зняття опалубки та шліфування поверхні
 - 2. Шви між гранітними плитами складають 3-5 мм.
 - 3. Капельник горизонтальних площин виконується помістю (L=19.8м).
 - 4. Шахматне розміщення та орієнтація плит виконується на розсуд підрядної організації, без конкретної прив'язки до малюнку.
 - 5. Плити закріплюються на клею по штукатурній сітці.
 - 6. Площа граніту надана без запасу на підрізання та бій.

12-03/17-ПВР				
В'їзний знак в Київ (Одеса)				
Зм.	Місц.	Промисл.	Підпр.	Дата
ГП				
ГАП				
Перевірка				
Розробка	Дата	22.01.17		
Оздоблення фасадів				ПВР 02 03
Схема облицювання гранітної плитою				ТОВ "ДБК-7"

Облицювання сходів гранітними плитами "Київ-Одеса"

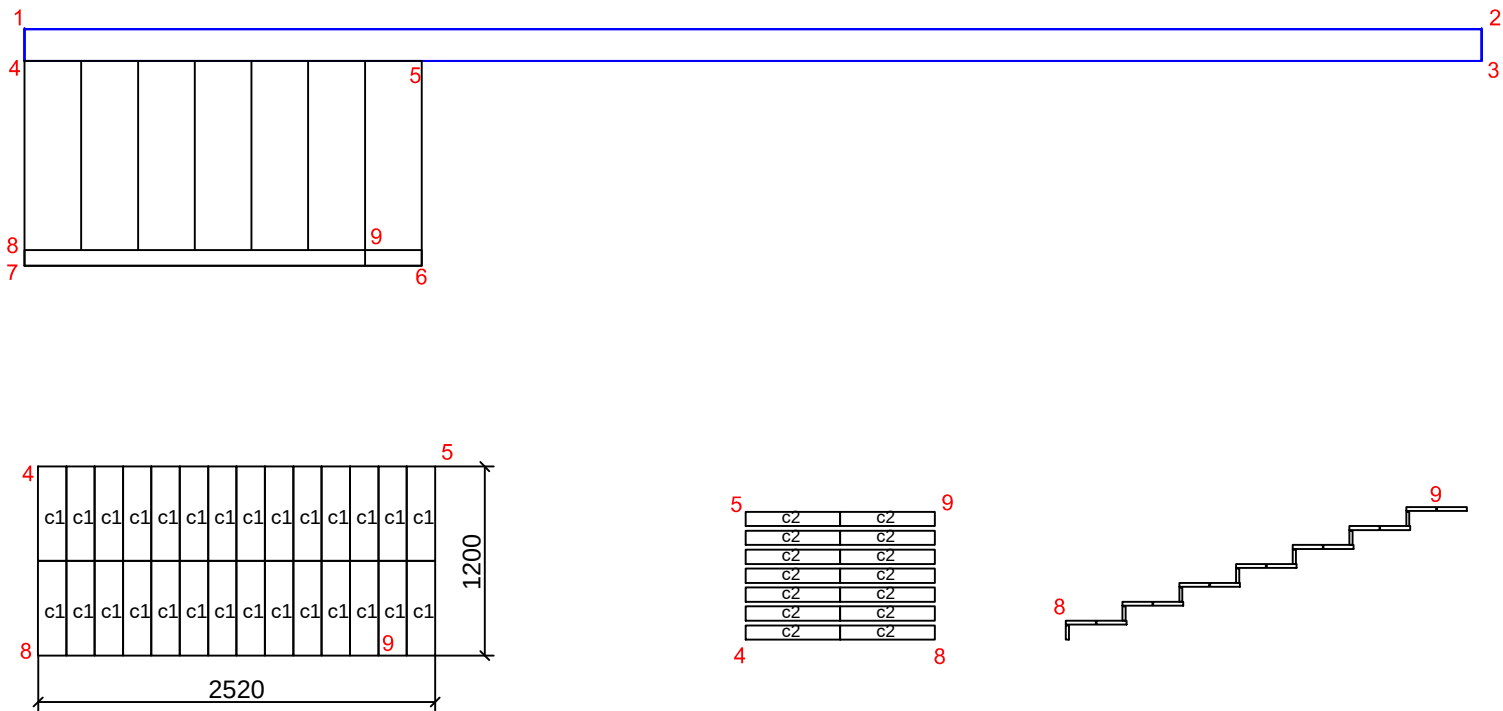


Специфікація граніту сходів

Марка	Ш, мм	В, мм	Кіл.	Площа, м2
граніт "лабрадорит" (шторм), колір сірий, 600х600х20 мм				
c1	190	600	28	3,19
c2	90	600	14	0,76
				3,95

- Примітки:
- Габаритні розміри для облицювання визначаються після зняття опалубки та шліфування поверхні
 - Шви між гранітними плитами складають 3-5 мм.
 - Розміщення та орієнтація плит виконується на розсуд підрядної організації, без конкретної прив'язки до малюнку.
 - Плити закріплюються на клею.
 - Площа граніту надана без запасу на підрізання та бій.

					12-03/17-ПВР		
					В'їзний знак в Київ (Одеса)		
Зм.	Міс.уч.	Примітка	Підпис	Дата	Стан	Лист	Архив
ГЛП					Оздблення фасадів		
ГЛП					ПВР	03	03
Перевірка					Схема облицювання гранітних плиток		
Розробка	Вар.		02.2017		ТОВ "ДБК-7"		

Облицювання п'єдесталу гранітними плитами "Київ-Житомир"

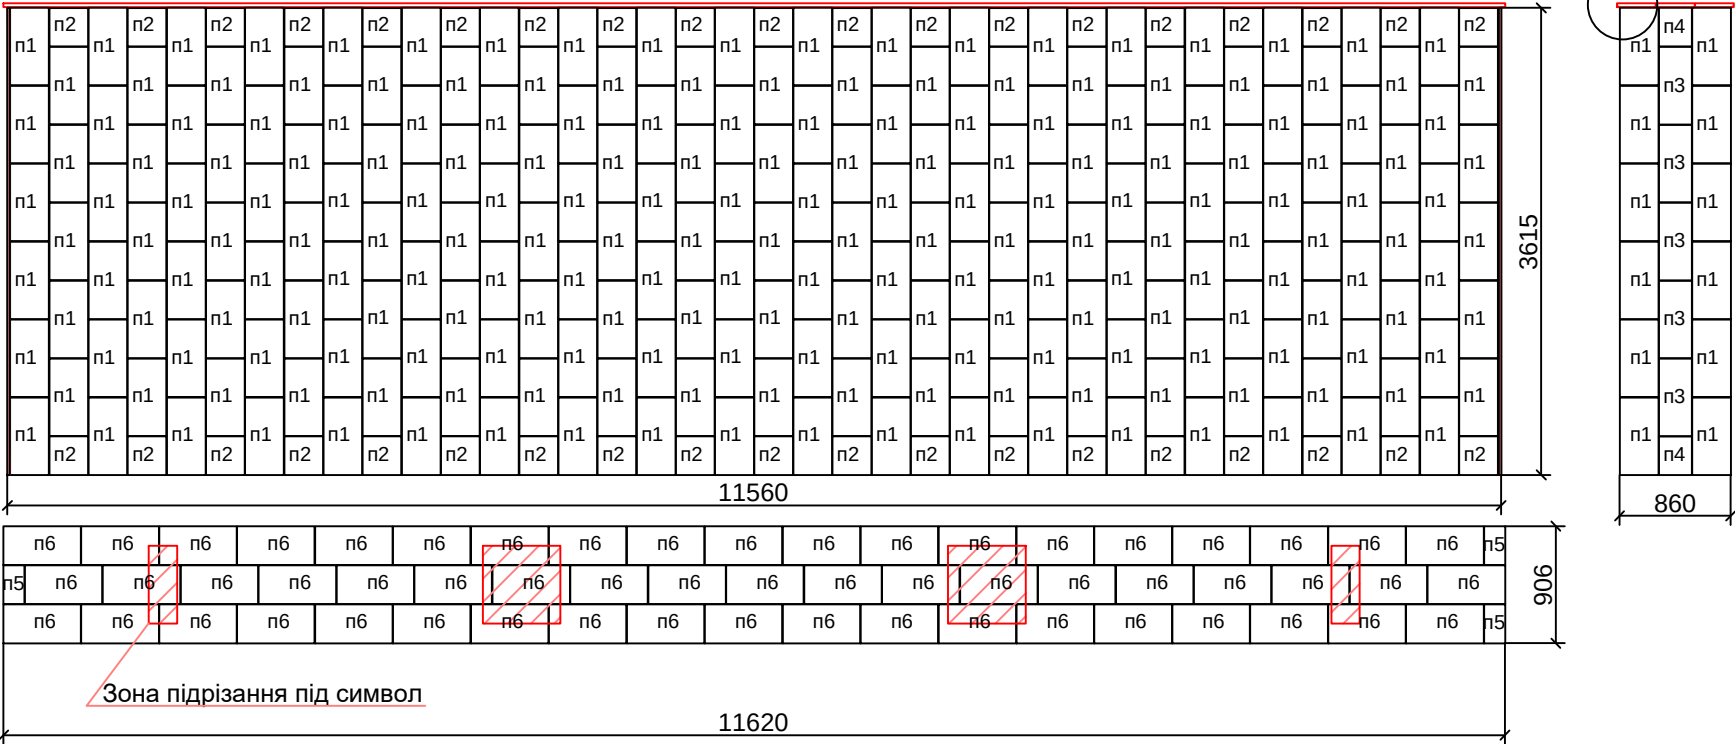


Зона підрізання під символ

Специфікація граніту п'єдесталу

Марка	Ш, мм	В, мм	Кіл.	Площа, м2
граніт "лабрадорит" (поліровка), колір сірий, 300х600х20				
п1	300	600	418	75,24
п2	300	298	76	6,79
п3	254	600	10	1,52
п4	254	298	4	0,30
				83,86
граніт "лабрадорит" (поліровка), колір сірий, 300х600х30				
п5	300	163	3	0,15
п6	300	600	57	10,26
				10,41





Примітки:

1. Габаритні розміри для облицювання визначаються після зняття опалубки та шліфування поверхні
2. Шви між гранітними плитами складають 3-5 мм.
3. Капельник горизонтальних площин виконується помісцю (L=25м).
4. Шахматне розміщення та орієнтація плит виконується на розсуд підрядної організації, без конкретної прив'язки до малюнку.
5. Плити закріплюються на клею по штукатурній сітці.
6. Торцеві частини клеють внахлест фасадних площин.
7. Площа граніту надана без запасу на підрізання та бій.

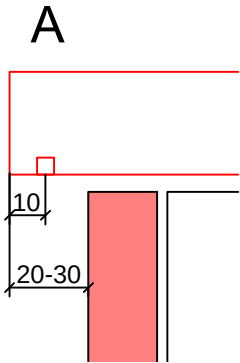


					12-03/17-ПВР			
					В'їзний знак в Київ (Житомир)			
Зм.	Місц.	Примеч.	Підпис	Дата				
ГЛП								
ГЛП								
Перевірка								
Розробка	Відр.			02.2017				
					Оздблення фасадів			
					ПВР 01 03			
					Схема облицювання гранітних плит			
					ТОВ "ДБК-7"			

Облицювання підпірної стіни гранітними плитами "Київ-Житомир"

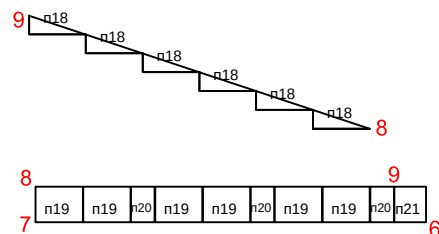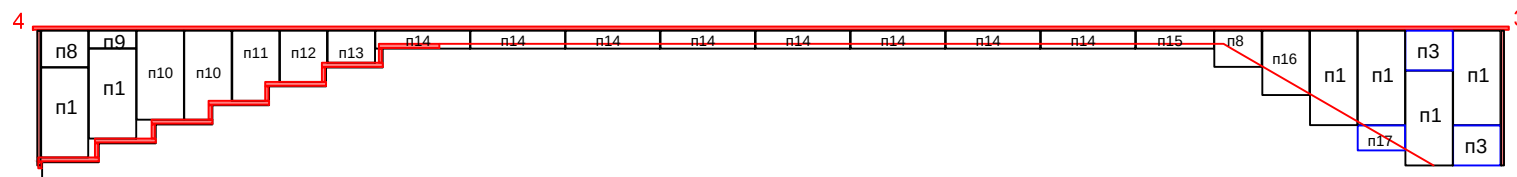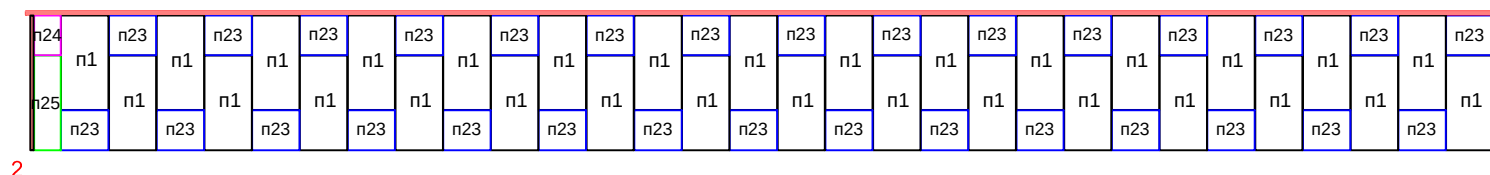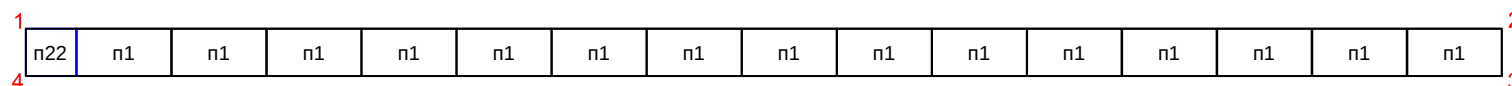

Примітки:

1. Габаритні розміри для облицювання визначаються після зняття опалубки та шліфування поверхні
2. Шви між гранітними плитами складають 3-5 мм.
3. Капельник горизонтальних площин виконується помістю ($L=19.25\text{м}$).
4. Шахматне розміщення та орієнтація плит виконується на розсуд підрядної організації, без конкретної прив'язки до малюнку.
5. Плити закріплюються на клею по штукатурній сітці .
6. Площа граніту надана без запасу на підрізання та бій .

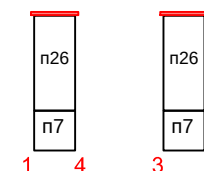


Специфікація граніту підпірної стіни

Марка	Ш, мм	В, мм	Кіл.	Площа, м2
граніт "лабрадорит" (поліровка), колір сірий, 300х600х20				
n1	300	600	51	9,18
n7	260	252	2	0,13
n8	300	232	2	0,14
n9	300	112	1	0,03
n10	300	565	2	0,34
n11	300	445	1	0,13
n12	300	325	1	0,10
n13	300	205	1	0,06
n14	115	600	8	0,55
n15	115	495	1	0,06
n16	300	410	1	0,12
n17	300	160	1	0,05
n18	117	360	3	0,13
n19	300	230	6	0,41
n20	150	230	3	0,10
n21	200	230	1	0,05
n22	300	320	1	0,10
n23	300	252	32	2,42
n24	170	600	1	0,10
n25	170	252	1	0,04
n26	260	600	2	0,31
				14,56

				12-03/17-ПВР		
				В'їзний знак в Київ (Житомир)		
Знак	Код уч.	Прізвище	Підпис	Дата		
ГП						
ГАП						
Ліцензія						
Ліцензія	Датум	01.03.2017				
				Оздоблення фасадів		Стан ПВР
				Схема об'єднання гранітної плитою		Аремі 02
						Аремі 03
						ТОВ "ДБК-7"

Облицювання сходів гранітними плитами "Київ-Житомир"

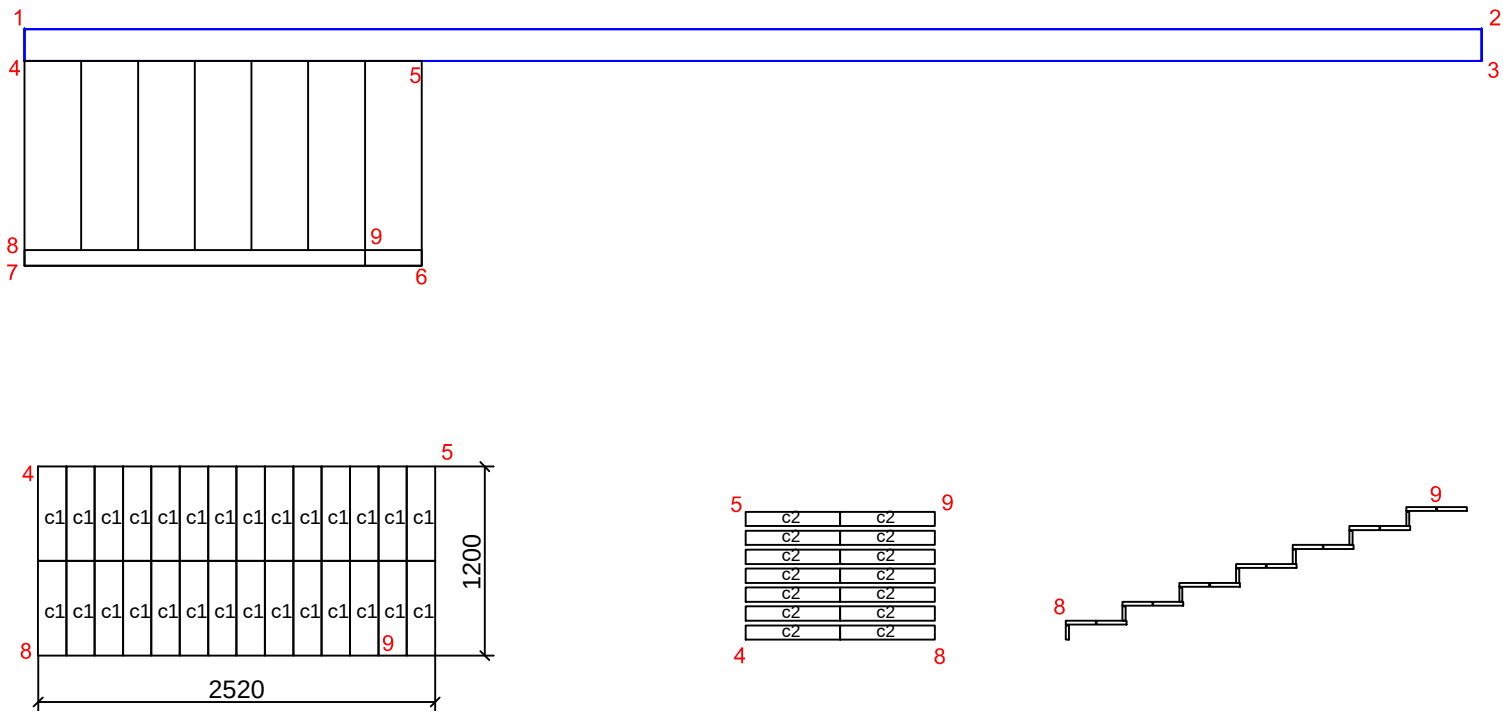

Специфікація граніту сходів

Марка	Ш, мм	В, мм	Кіл.	Площа, м2
граніт "лабрадорит" (шторм), колір сірий, 600х600х20 мм				
c1	190	600	28	3,19
c2	90	600	14	0,76
				3,95

- Примітки:
- 1. Габаритні розміри для облицювання визначаються після зняття опалубки та шліфування поверхні
 - 2. Шви між гранітними плитами складають 3-5 мм.
 - 3. Розміщення та орієнтація плит виконується на розсуд підрядної організації, без конкретної прив'язки до малюнку.
 - 4. Плити закріплюються на клею.
 - 5. Площа граніту надана без запасу на підрізання та бій.

					12-03/17-ПВР		
					В'їзний знак в Київ (Житомир)		
Зм.	Місц.	Примеч.	Підпис	Дата			
ГП							
ГАП					Оздблення фасадів		
Перевірка					ПВР	03	03
Розробка	Варі			02.2017	Схема облицювання гранітних плиток		
					ТОВ "ДБК-7"		