


План монтажных работ

M 1:50

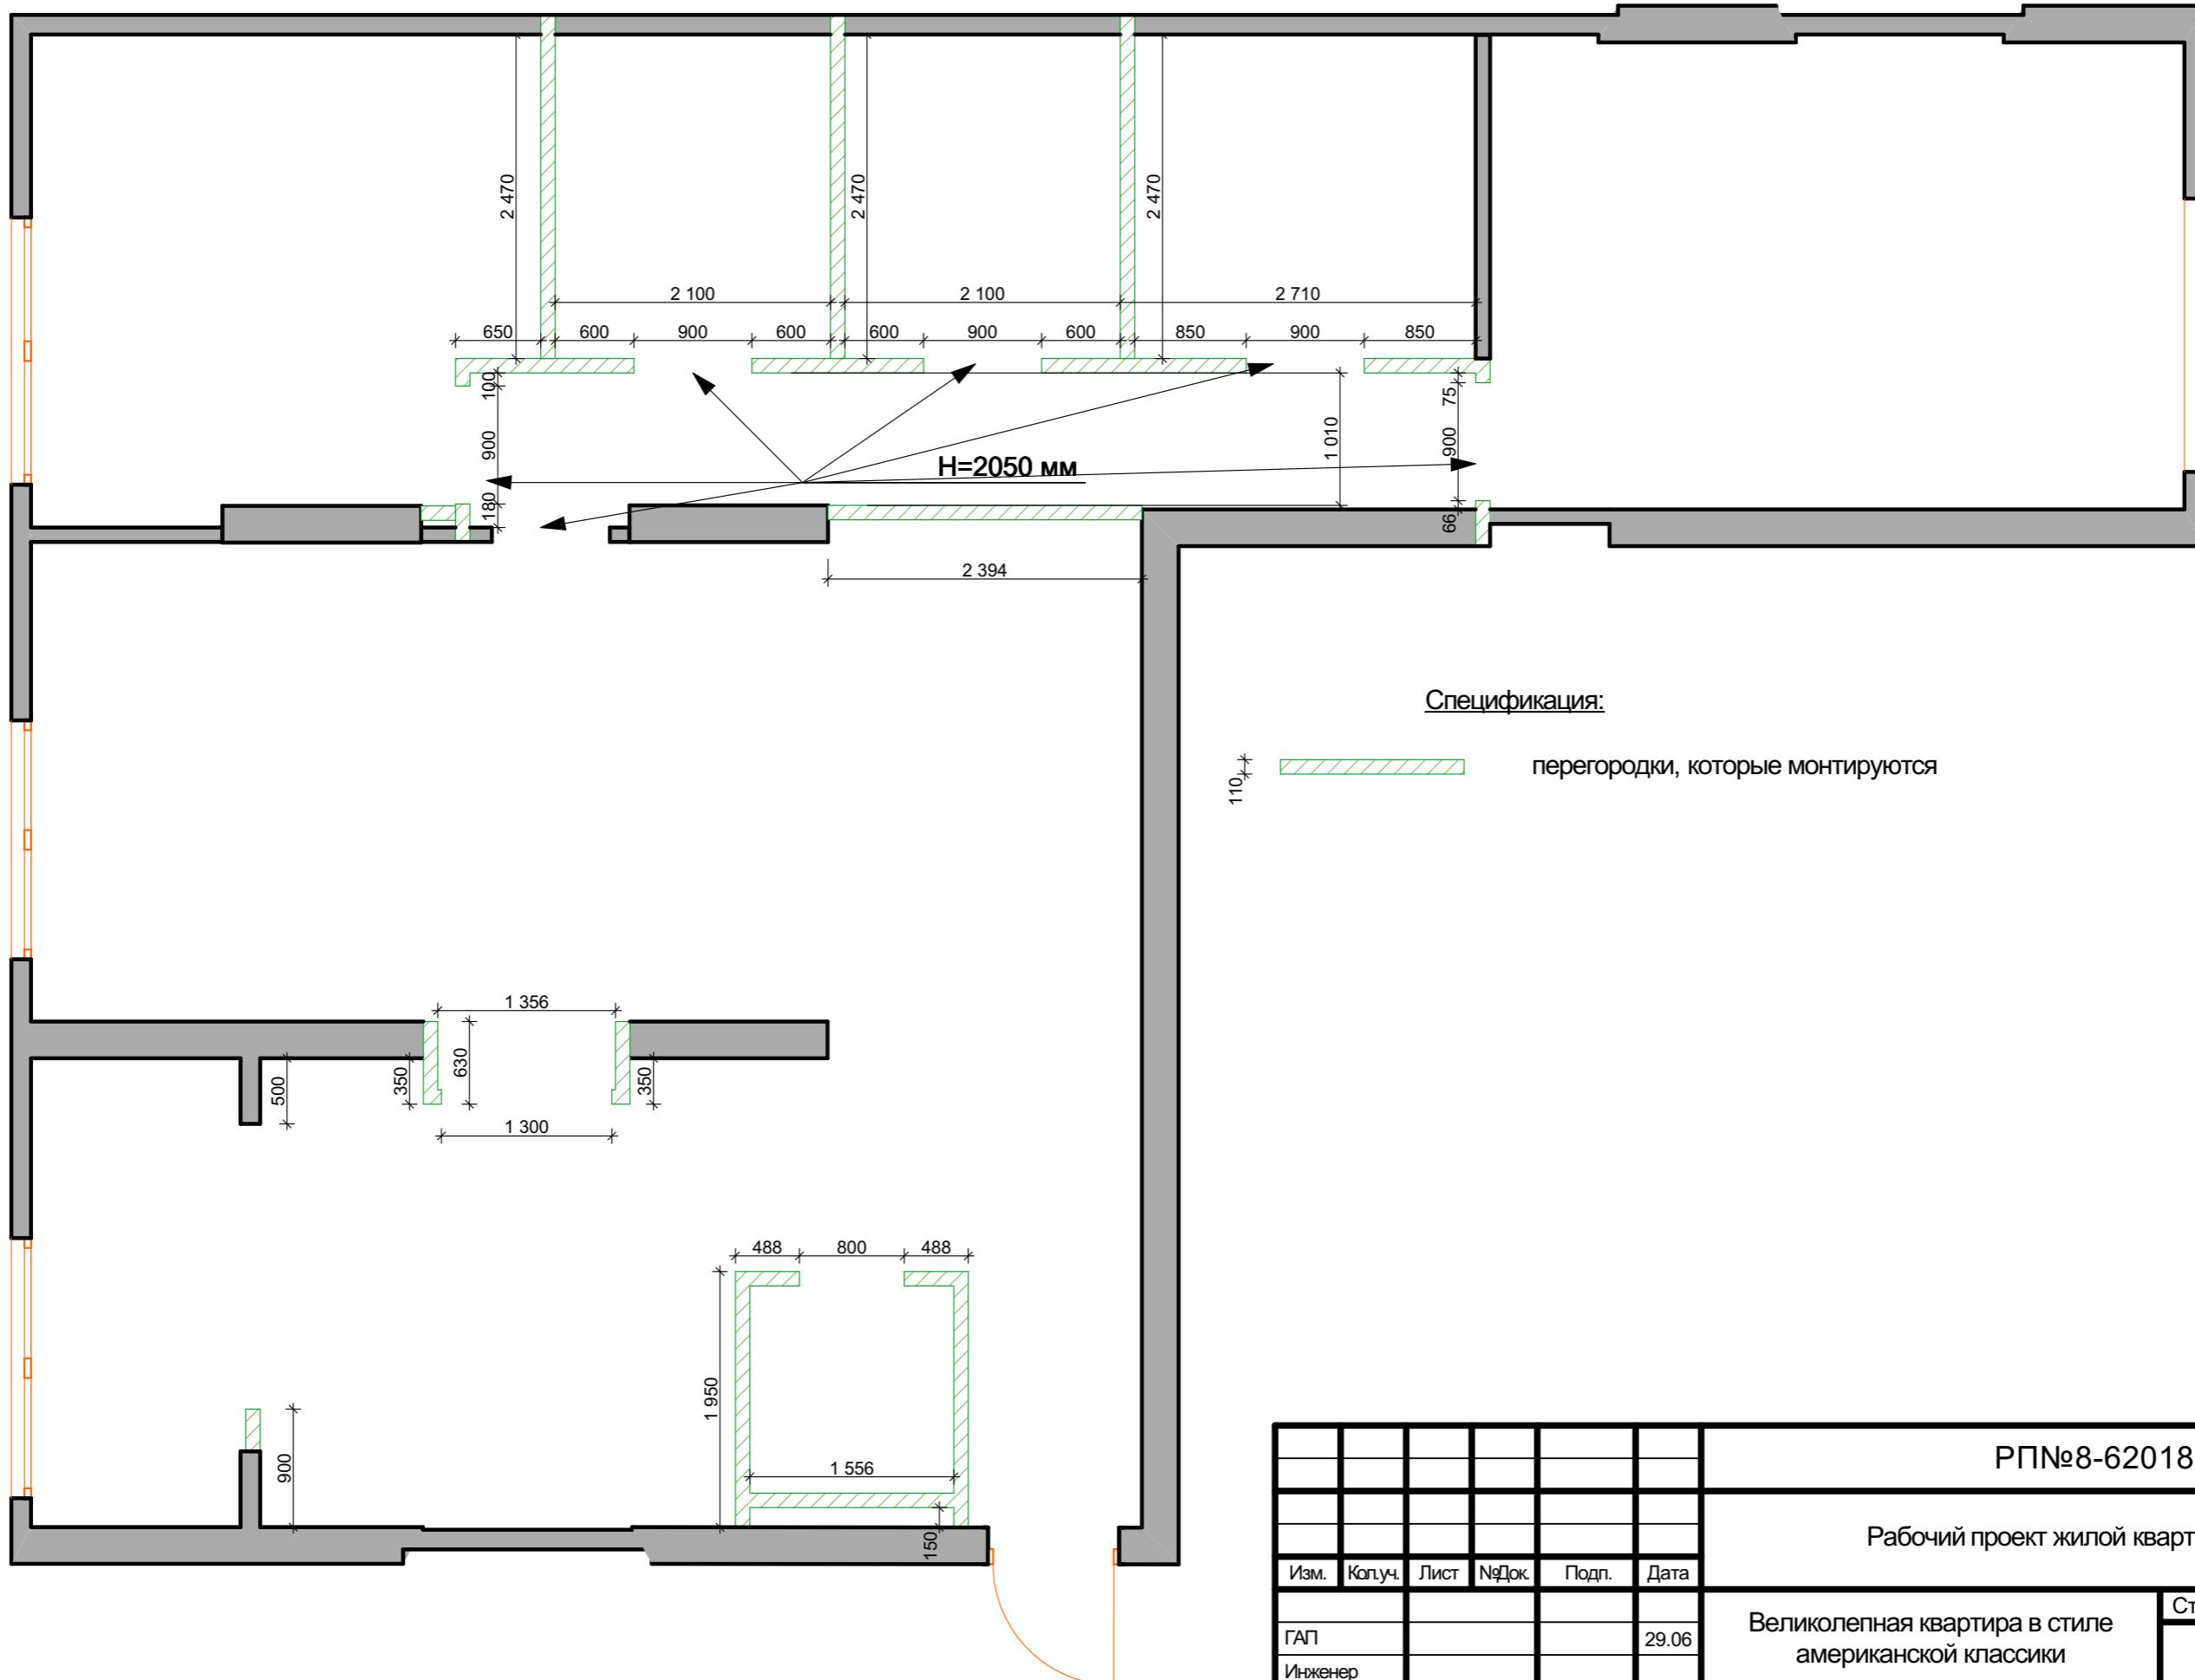

Спецификация:

перегородки, которые монтируются

Изм.	Кол.уч.	Лист	№Док.	Подп.
ГАП				
Инженер				
Дизайнер				
Заказчик				
Заказчик				

РП№8-62018

Рабочий проект жилой квартиры г. Киев

Великолепная квартира в стиле американской классики

ан монтажных работ

**architectural bureau
IDEAL HOME**