


План монтажа

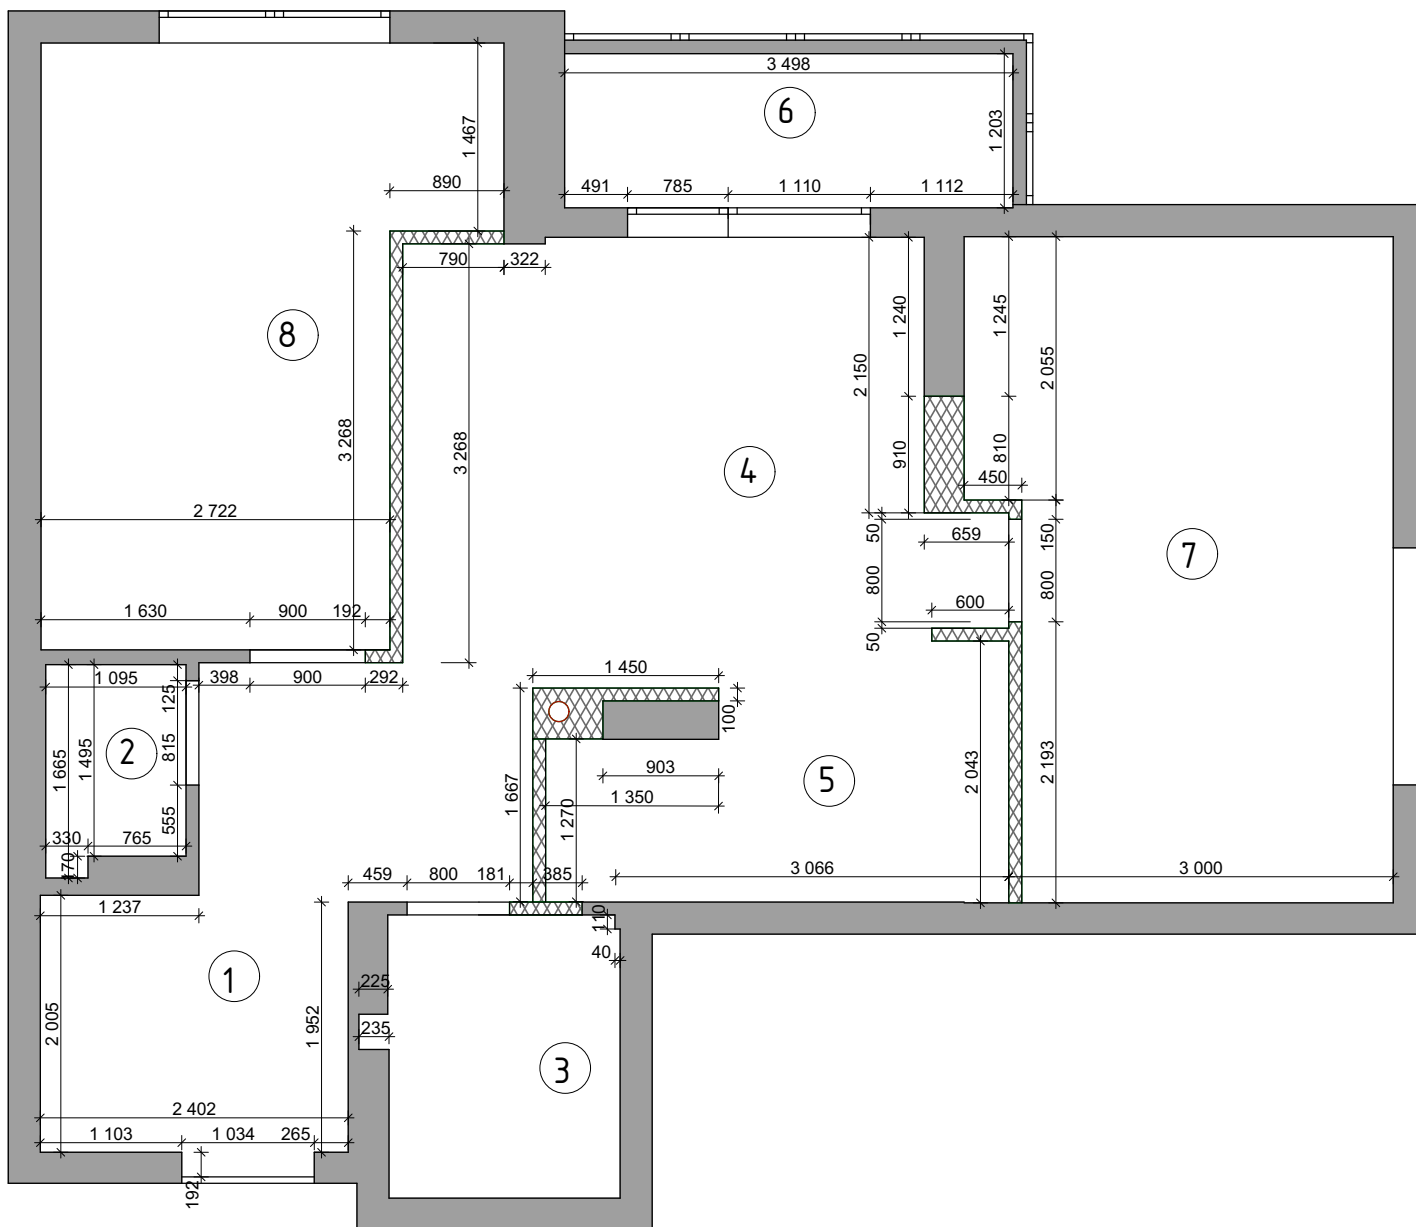

ЕКСПЛІКАЦІЯ ПРИМІЩЕНЬ

ПОЗ	НАЙМЕНУВАННЯ	ПЛ. м ²
1	Коридор	10,37
2	Сан.вузел 1	1,69
3	Сан.вузел 2	4,06
4	Гостьова	14,25
5	Кухня	5,07
6	Балкон	4,21
7	Спальня	16,31
8	Дитяча	14,19
Всього:		70,15

УМОВНІ ПОЗНАЧКИ

① - номер приміщення