

Схема розташування паль



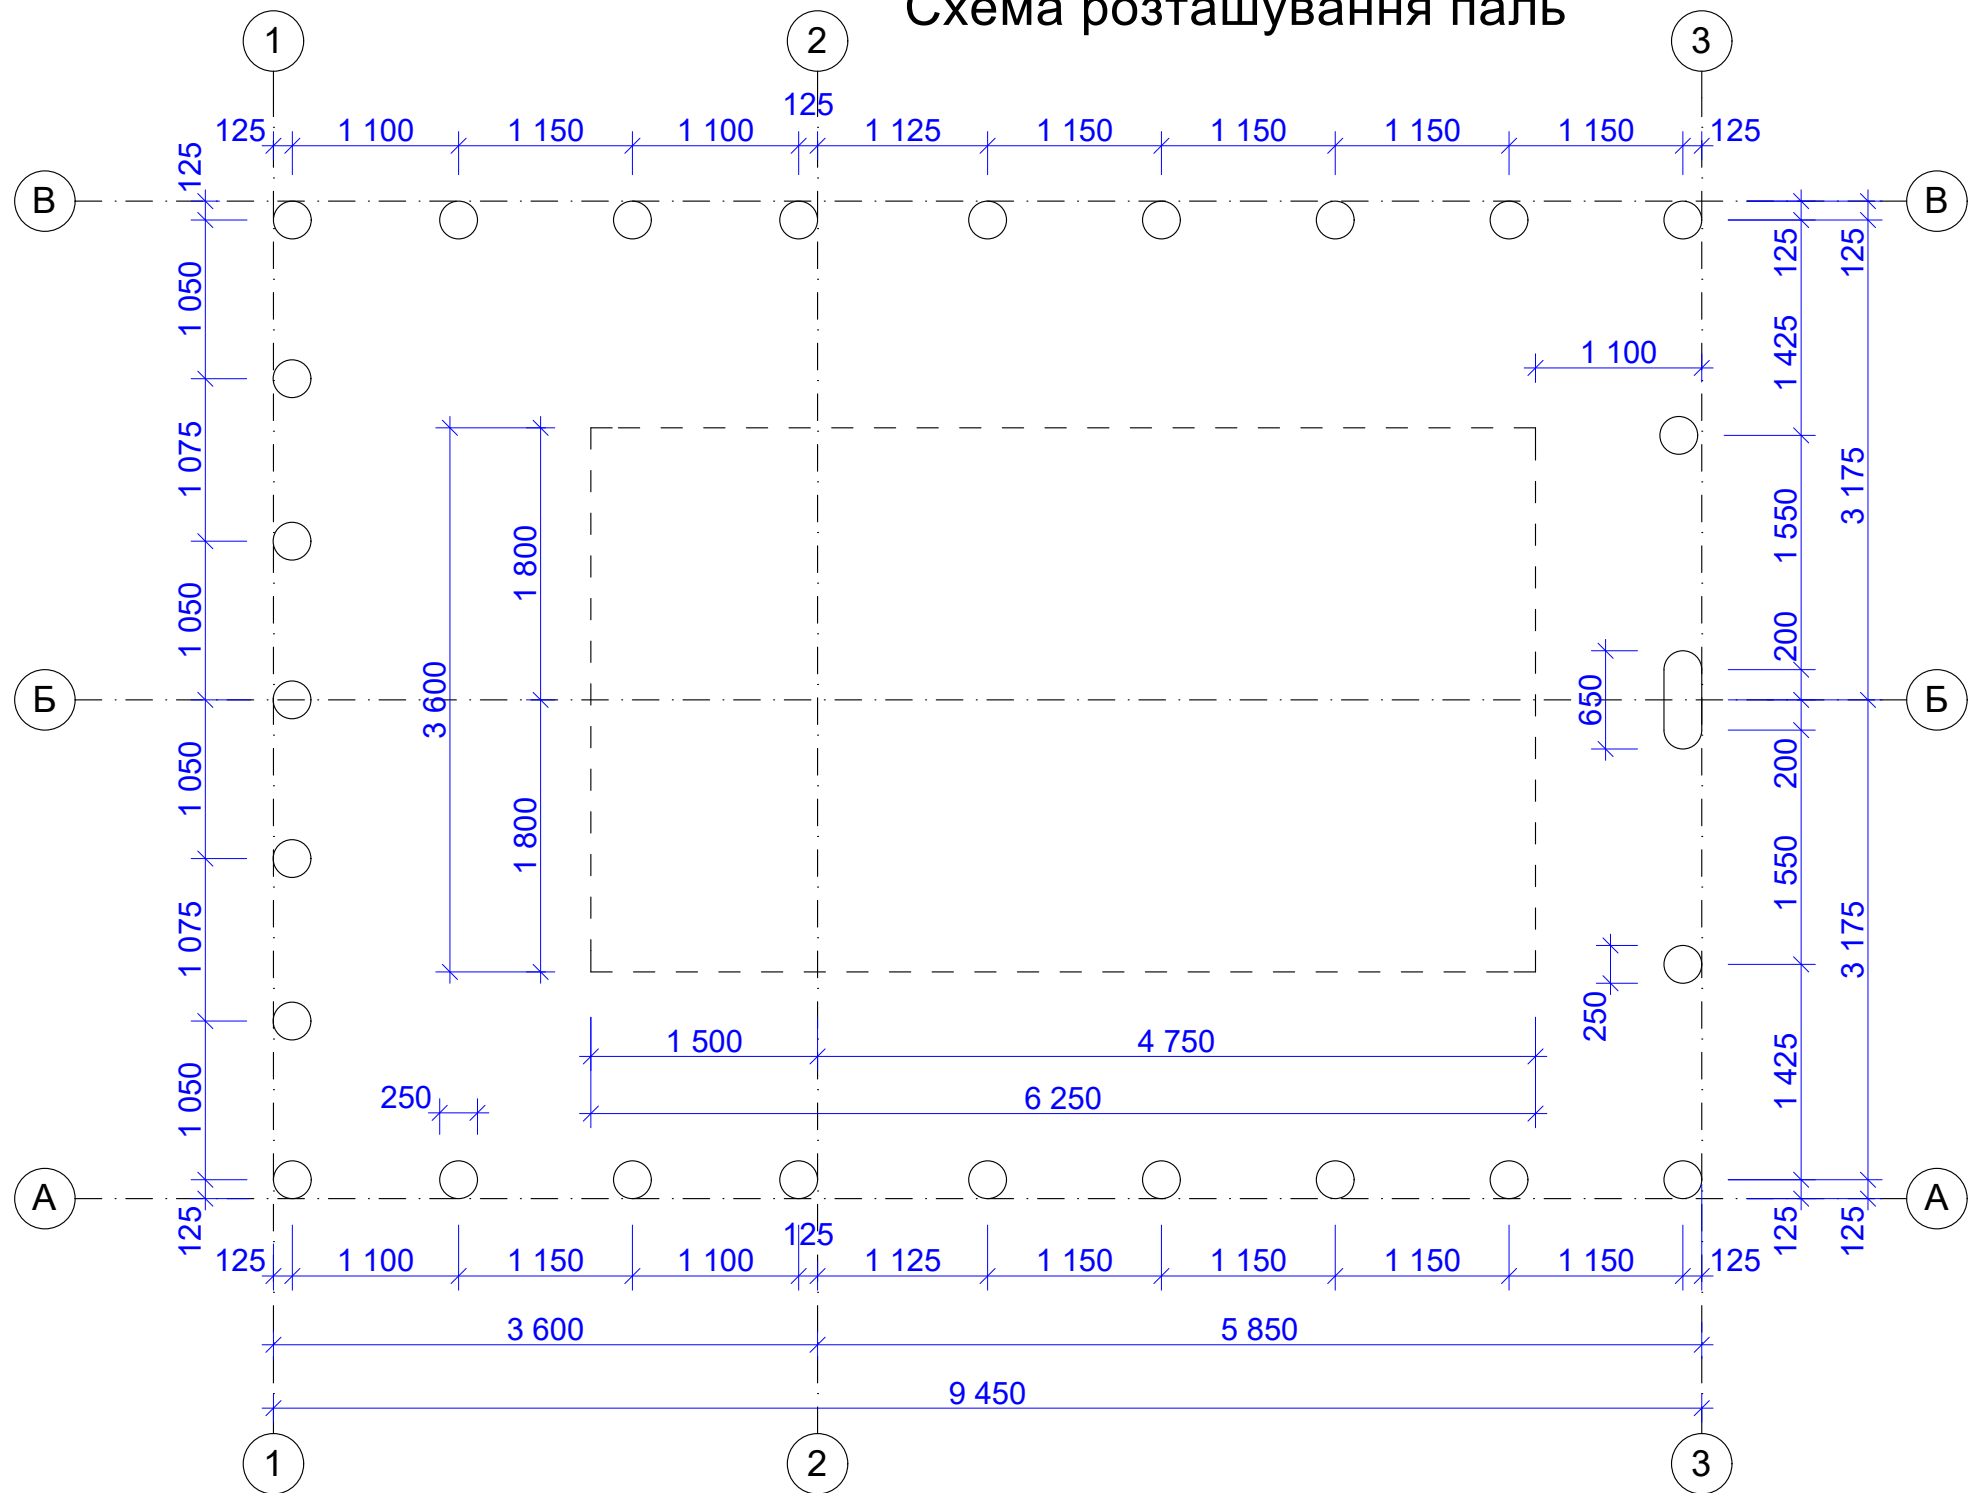



Схема розташування ростверків та фундаментних стін

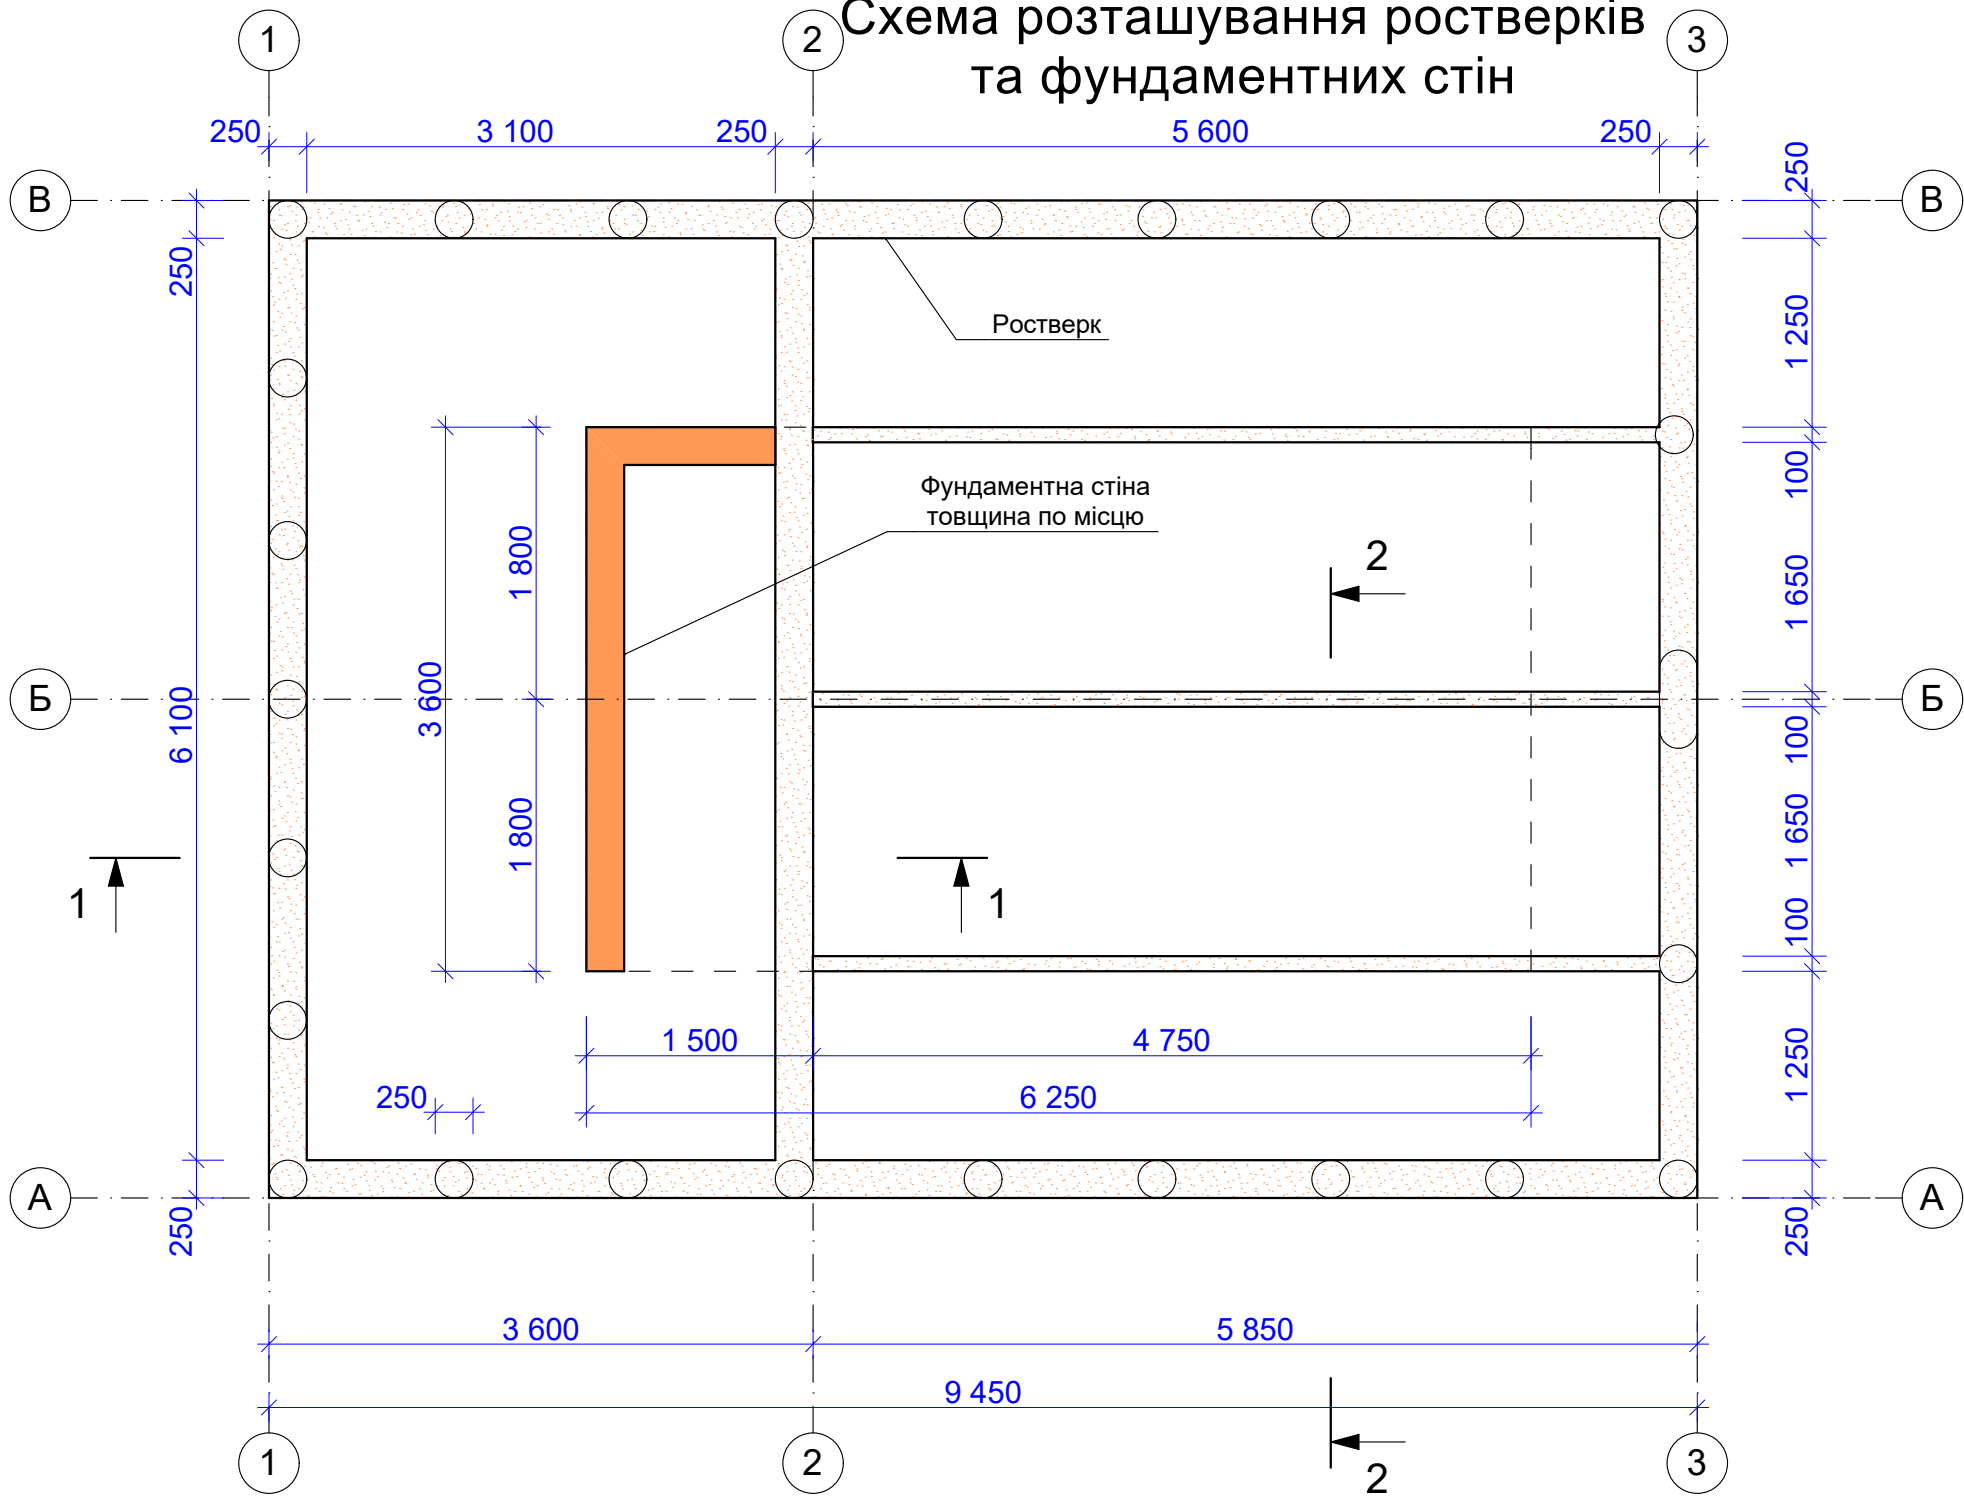

1-1

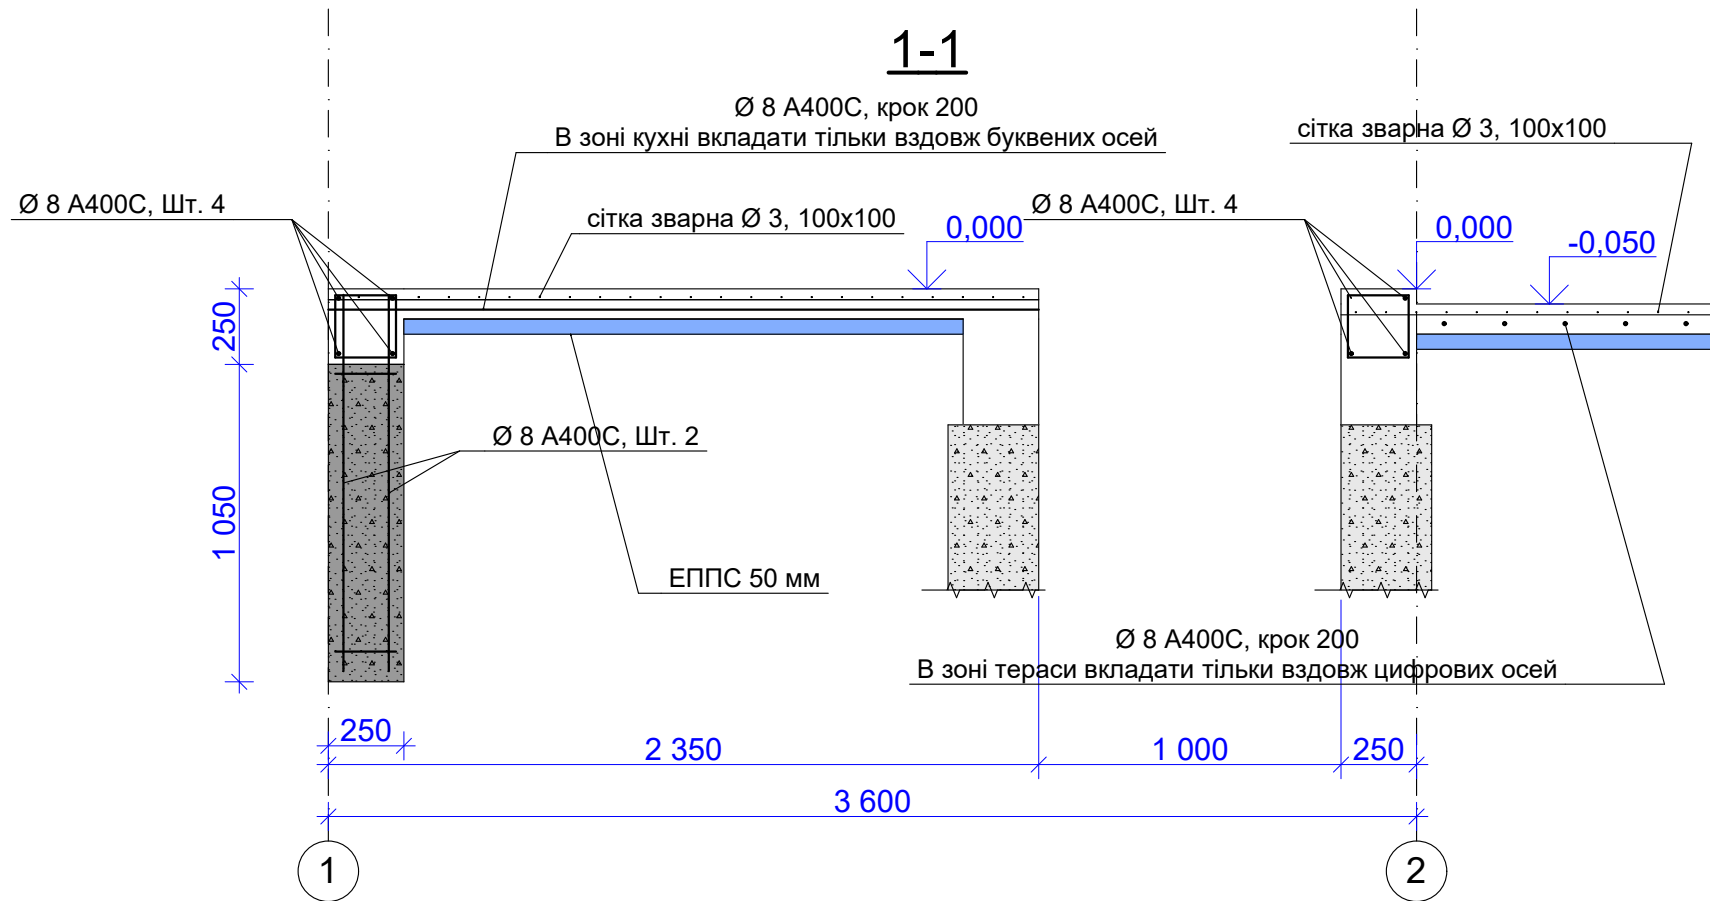

2-2

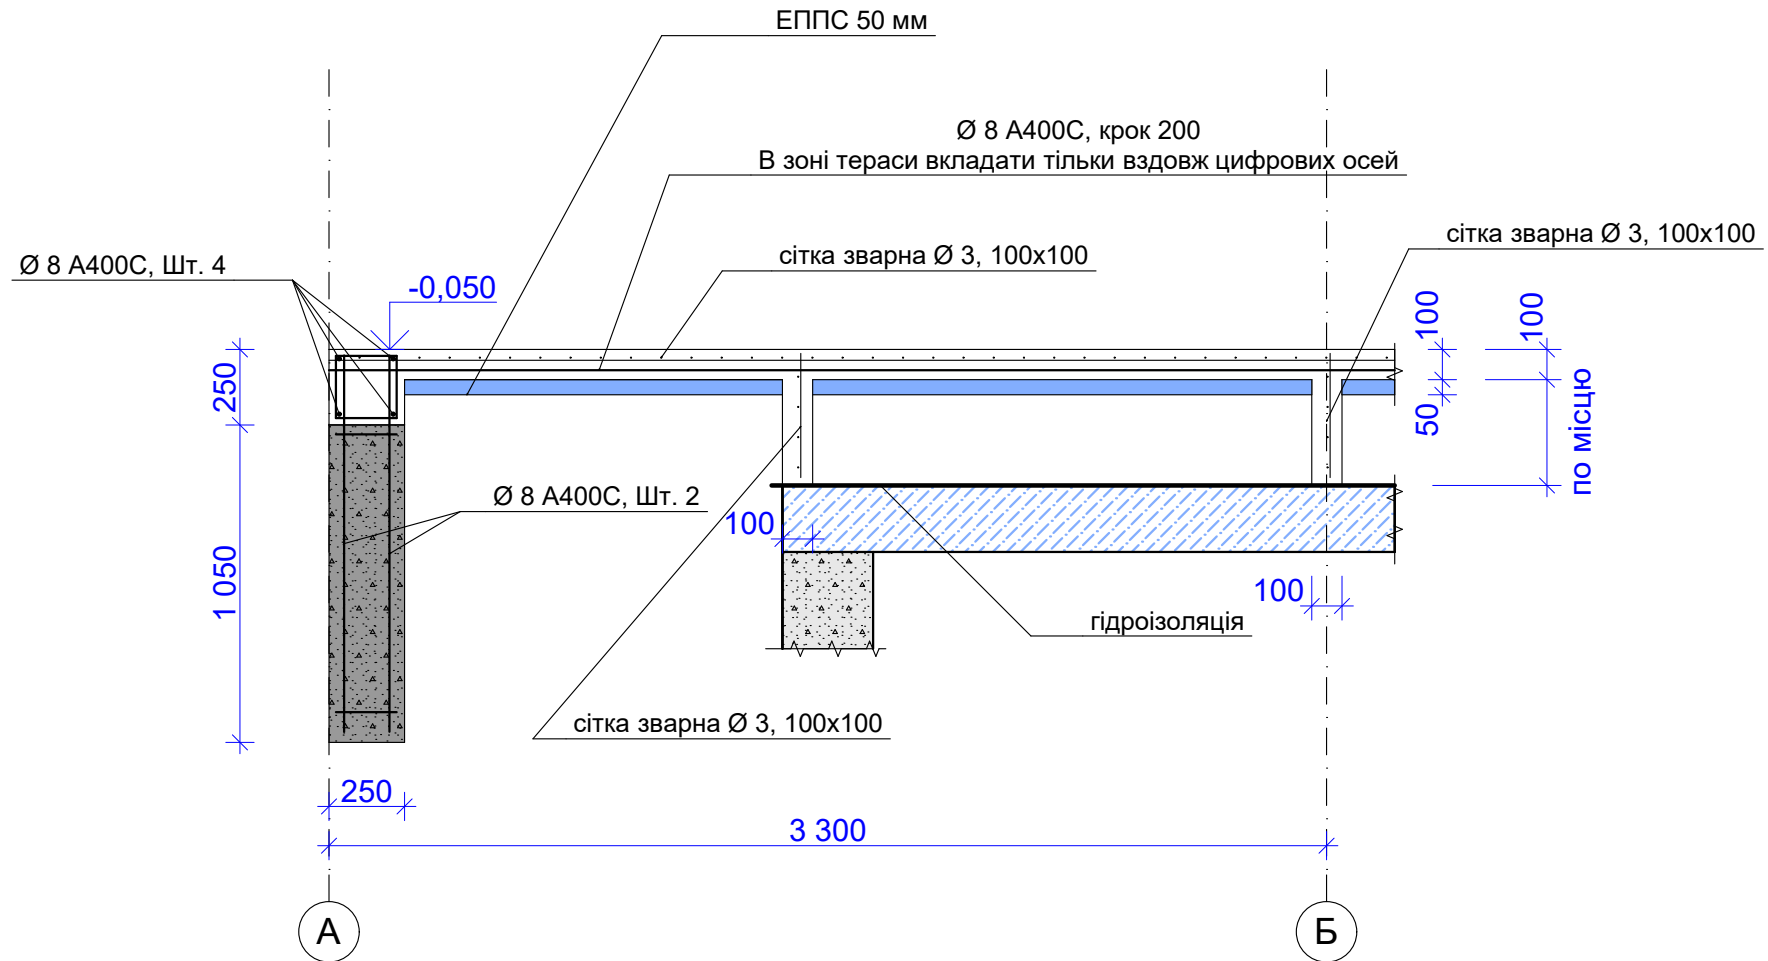

План на відм. 0.000

