


М 1:50

План возведения перегородок

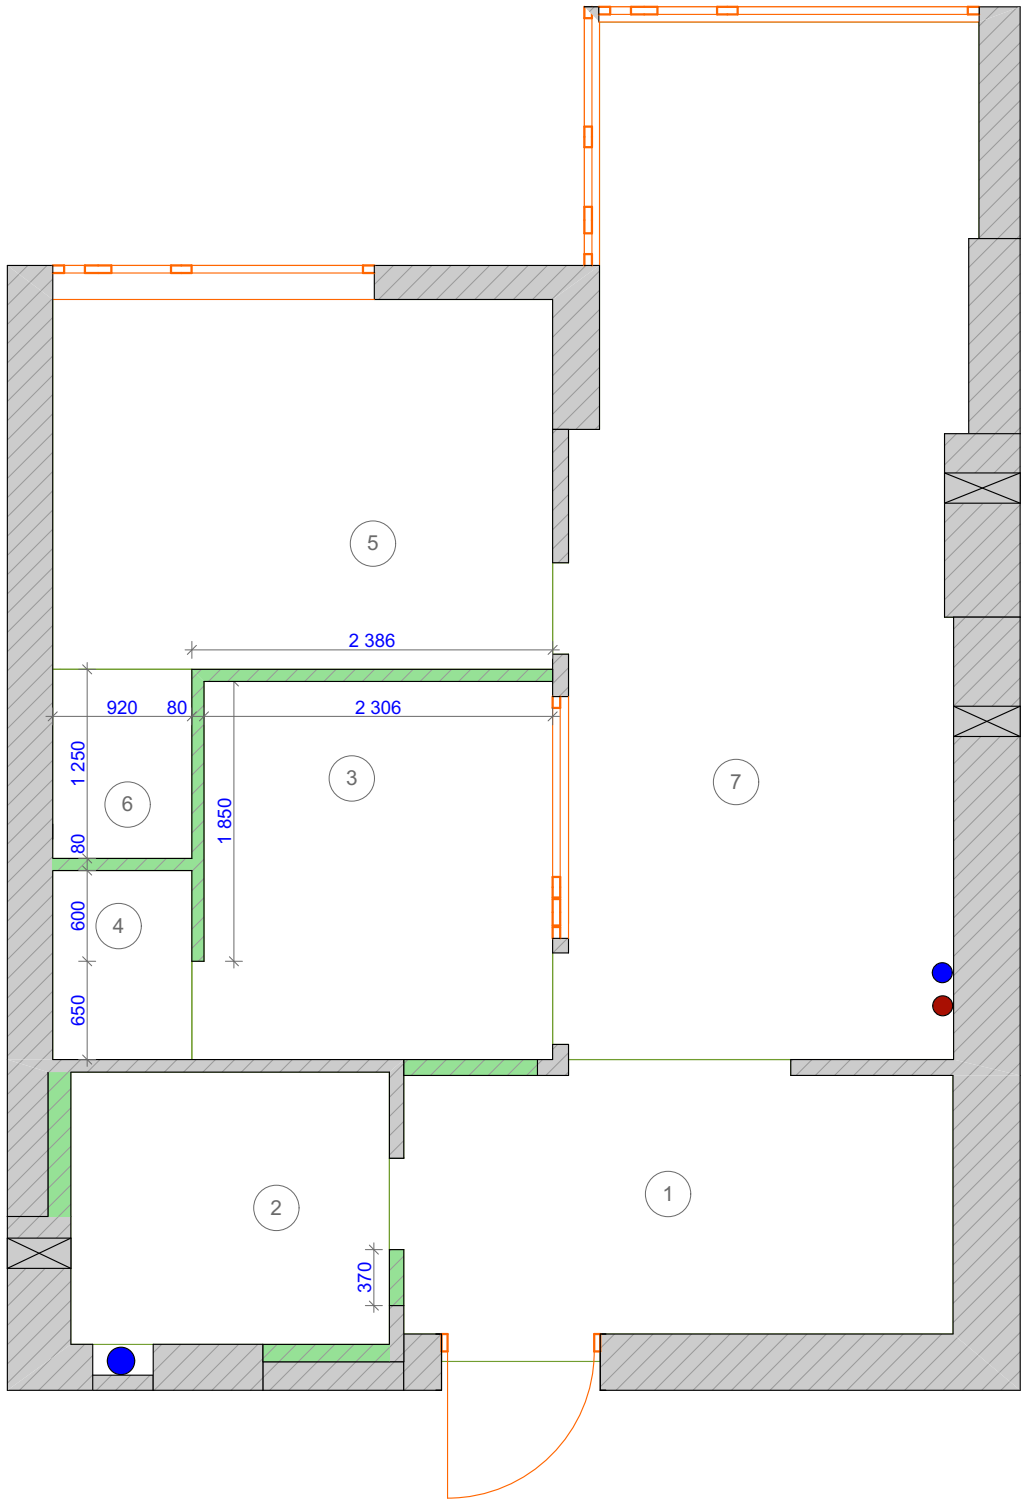

ЭКСПЛИКАЦИЯ		
№	Помещение	Площадь, м2
1	Прихожая	6,61
2	Ванная	3,79
3	Спальня 1	5,82
4	Гардеробная 1	1,15
5	Спальня 2	8,37
6	Гардеробная 2	1,15
7	Кухня-гостинная	17,37
		44,26 м²

Условные обозначения:

- внешние стены
- внутренние стены
- возводимые перегородки

Примечание:

1. В ванной используется влагостойкий ГКЛ.

Дизайн проект 1-к. квартиры в ЖК "На Прорезной" г.Буча	
№ листа	05
Наименование	План возведения перегородок
Заказчик	Полищук Ирина
Дизайнер	
Подписи сторон	