

Інв. №

ариз.

Підпис і дата

Зам. інв. №

Відомість робочих креслень основного комплекту

Аркуш	Найменування	Примітка
1	Загальні дані	АБ – 1
2	План покрівлі, "ОГ-1", "ОГ-2", Розріз 1-1, Розріз 2-2	АБ – 2
3	План розкладки дерев'яних друсів, Розріз 3-3	АБ – 3
4	Розріз 4-4	АБ – 4
5	Розріз 5-5, Розріз 6-6	АБ – 5
6	Вузол "А", Вузол "Б"	АБ – 6

Специфікація обладнання, виробів та матеріалів


Позн.	Позначення	Найменування	Кільк.	Масса од., кг	Примітка
Відомість основних витрат будівельних виробів та матеріалів					
ОГ- 1	ГОСТ 25772 – 83 (КП 600 х 300)	Огорожа покрівлі "ОГ-1" – L=35930, h=600	2	4,03 м.п.	Σ = 289,6 кг
ОГ- 2	ГОСТ 25772 – 83 (КП 600 х 300)	Огорожа покрівлі "ОГ-2" – L=7030, h=600	2	4,03 м.п.	Σ = 56,7 кг
	Гідроізоляційний шар-1 з дронуваючою посипкою	Техноеласт ЕКП на склосітці (з напусками на парпети)	–	–	Σ ≈ 645,0 м²
	Гідроізоляційний шар-2	Техноеласт ЕПП на склосітці (з напусками на парпети)	–	–	Σ ≈ 645,0 м²
	Вентиляційна підкладка (на склотканині)	Уніфлекс ВЕНТ ЕПВ (Площа покриття ≈ 645м²)	–	–	–
	Грунтуючий шар	Бітумний праймер (Площа покриття ≈ 645м²)	–	–	–
	Плівка пародар'єр	"JUTA" H110 (Площа покриття ≈ 645 м²)	≈ 8,5 рул.	–	–
	ГОСТ 14918-80 (Сталь листовая оцинкованная)	Площа покриття парпети ≈ 8,4 м²	3	14,55 кг/м²	Σ ≈ 367,0 кг
	ГОСТ 14918-80 (Сталь листовая оцинкованная)	Площа покриття карнизу ≈ 30,45 м²	2	14,55 кг/м²	Σ ≈ 886,1 кг
	ГОСТ 8486-86 (Бортова –"лобова" дошка)	Дошка 150мм х 30мм – вкздовж стіни з обох боків	–	–	Σ ≈ 88,2 поз. м.
	ГОСТ 8486-86 (Дерев'яний брус)	Брус 80мм х 150мм(н)–крок 1000мм (L=1,0 м)	92	–	Σ ≈ 92 поз. м.
	Утеплювач пінополістирол екструдований	"БАТЕПЛЕКС"– h=100 мм	–	2,88 м².уп./ 28-35 кг/м³	–
	Стяжка з ухилом із ц/п розчину М200–h=40	армування сіткою з φ4Вр-1 з комітками100х100мм	–	–	Σ ≈ 630,0 м²
	Аератор – DN110, H-600мм	"Флюгарка" для плоских (суміщених) покрівель	8	–	–
	Труба водостічна	φ100 мм (1 шт. – 3 м/п)	27	–	Σ ≈ 81,0 поз. м.
	Лоток "Ринва" водостічна	φ125 мм (1 шт. – 3 м/п)	29,4	–	Σ ≈ 88,2 поз. м.
Кр-1	Кронштейн для кріплення лотка (ринви)	Тримач прямий "φ 125" – крок 500мм	177	–	–
ХК-1	Крюк та хомут кріплення труби	φ100 мм (крок – 2500 мм)	40	–	–
3	Заглушка лотка (ринви)	φ 125 – 2 шт. лівих, – 2 шт. правих	4	–	–
Вр-1	Скрутка проволочи для кріплення друса	ГОСТ6727-80 φ4Вр-1, (L≈3,0м-1шт.)–крок 1,0м	92	0,276	Σ ≈ 25,40 кг
Анк.-1	ГОСТ 24379.1-2012 "Болты фундаментные"	φ 12 – А500С, L=710 (крок – 2000 мм)	44	0,71	Σ ≈ 31,24 кг
Б-1	ГОСТ 7798-70 "Болты с шестигранной головкой"	Болт М8 х 80(І)	1200	0,03686	Σ ≈ 44,232 кг

Загальні дані:


Даним розділом робочого проекту передбачається ремонт покрівлі нежитлової будівлі по просп. Відрадний, 103 в м. Києві.

Порядок виконання робіт:

1. До початку виконання робіт з реммонту покрівлі демонтувати три блок-кімнати (лабораторні приміщення) та підготувати майданчик для складування матеріалів.
2. Розібрати зруйновану цегляну кладку трьох парпетів, а також повздовжніх карнизів зовнішніх стін.
3. Змурувати (відновити) нову кладку парпетів та повздовжніх стін.
4. Висвердлити отвори в цегляних повздовжніх стінах для кріплення дерев'яного друса металевими анкерами.
5. Встановити анкери в отвори та зачеканити їх в кладці.
6. Змурувати кладку під друси та вирівняти з ухилами керамзитовий утеплювач.
7. По верхньому шарі керамзитового утеплювача зробити розуклонку цементним молоком з вирівнюванням існуючих ямкових поверхонь що створюють водяні лінзи.
8. По пінополістиролу екструдованому (в плитах) виконати цементно-армовану стяжку товщиною 40 мм.
9. Улаштування металевих оцинкованих листів та верхнього гідроізоляційного килима з двох шарів виконати після 3-4 тижнів з моменту виконання стяжки.



						12 – 2017 – АБ (розділ №1)				
						Ремонт покрівлі нежитлової будівлі по просп. Відраднему, 103 в м. Києві				
Змін.	Кільк.	Аркуш	№док.	Підпис	Дата					
						Архітектурно – будівельні рішення		Стадія	Аркуш	Аркушів
ГІП		Гламаздіна			12.17			РП	1	6
Виконав		Плющ			12.17	Загальні дані		ПАТ ПТІ “Київоргбуд”		
Перевірів		Бачинський			12.17					
Н. контр.		Бекар			12.17					

План покрівлі
(М 1:100)

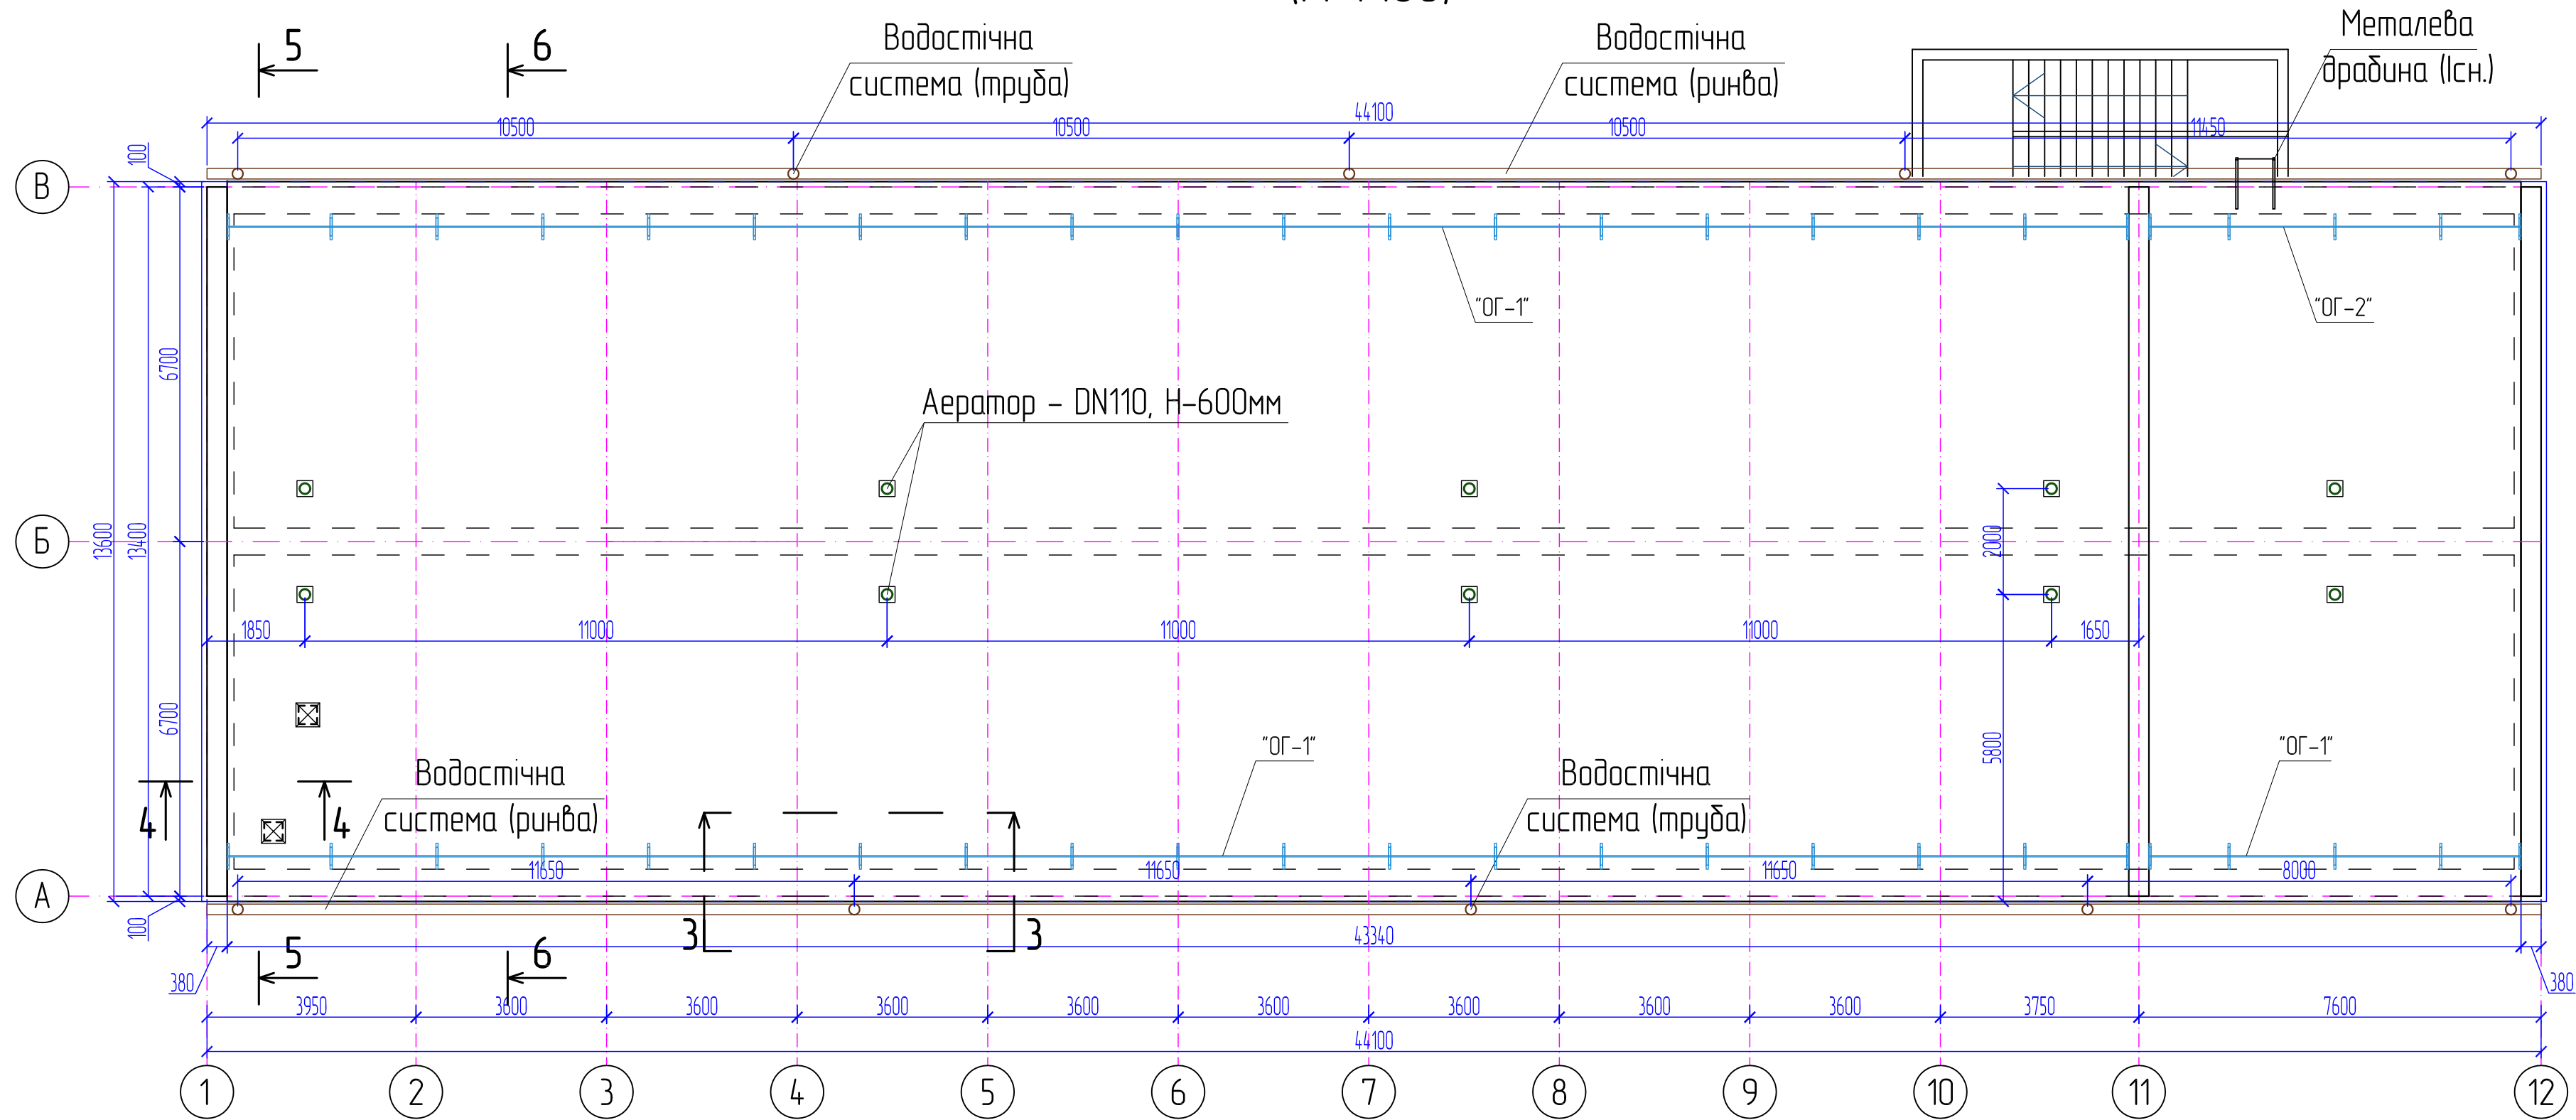



"ОГ-1"

Розріз 1-1

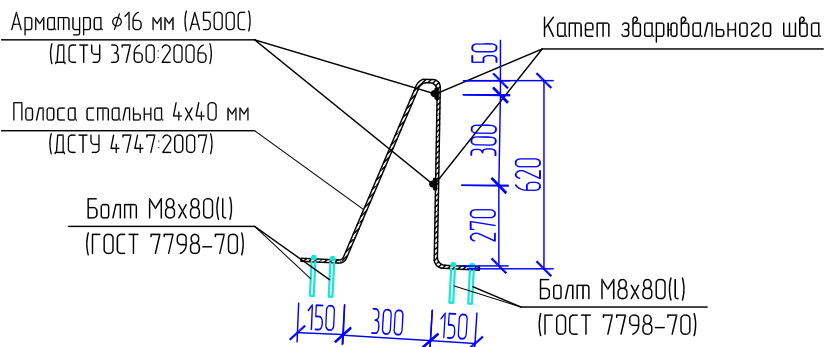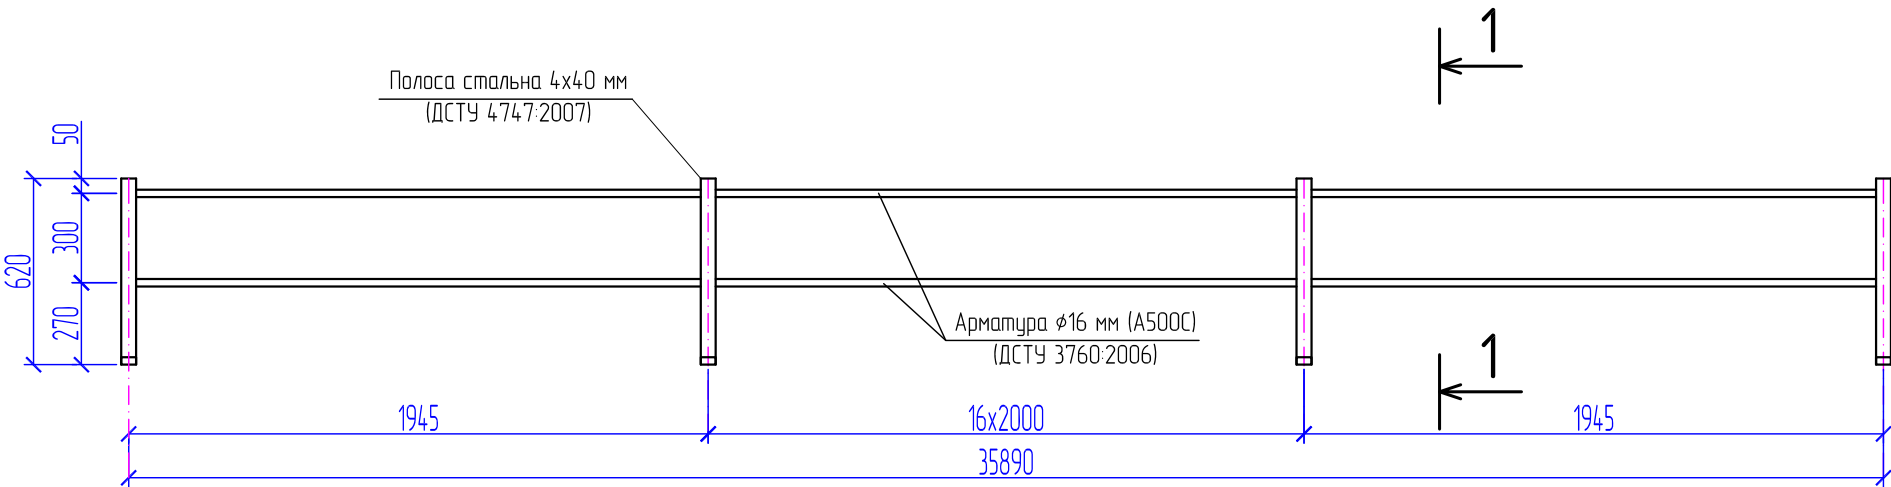



"ОГ-2"

Розріз 2-2

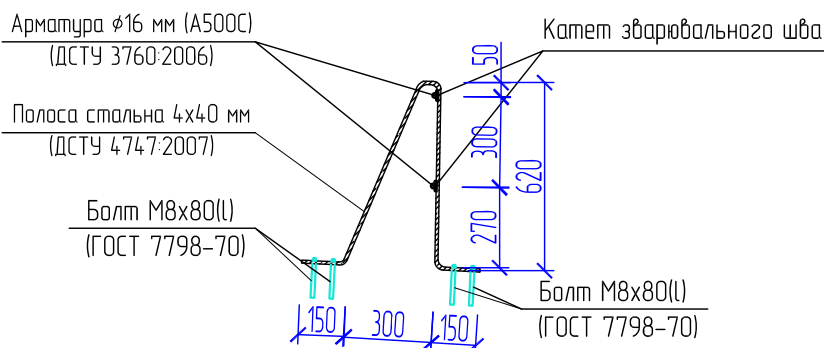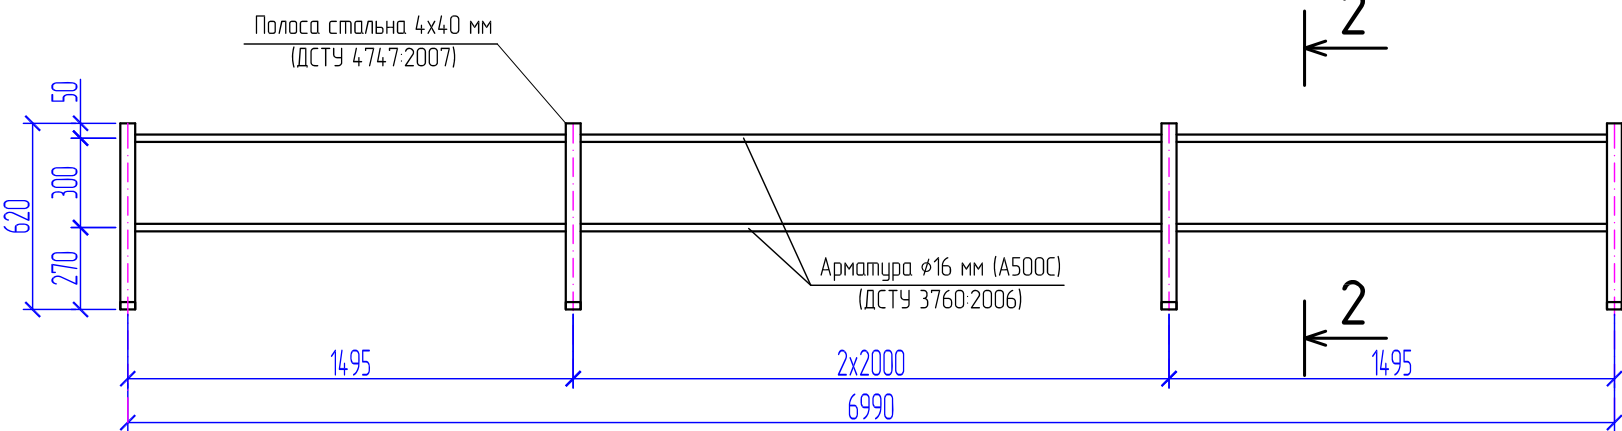


						12 - 2017 - АБ (розділ №1)			
						Ремонт покрівлі нежитлової будівлі по просп. Відродному, 103 в м. Києві			
Змін.	Кільк.	Аркцш	№ док.	Підпис	Дата	Архітектурно - будівельні (архітектурні) рішення	Стадія	Аркцш	Аркцшів
ГП	Гломаздіна				12.17		РП	2	
Виконав	Плющ				12.17				
Перевірив	Бачинський				12.17				
Н. контр.	Бекор				12.17	План покрівлі, "ОГ-1", "ОГ-2", Розріз 1-1, Розріз 2-2		ПАТ ПТІ "Київоргбуд"	

План розкладки дерев'яних брусів 80х150(н), крок 1000 мм
(М 1:100)

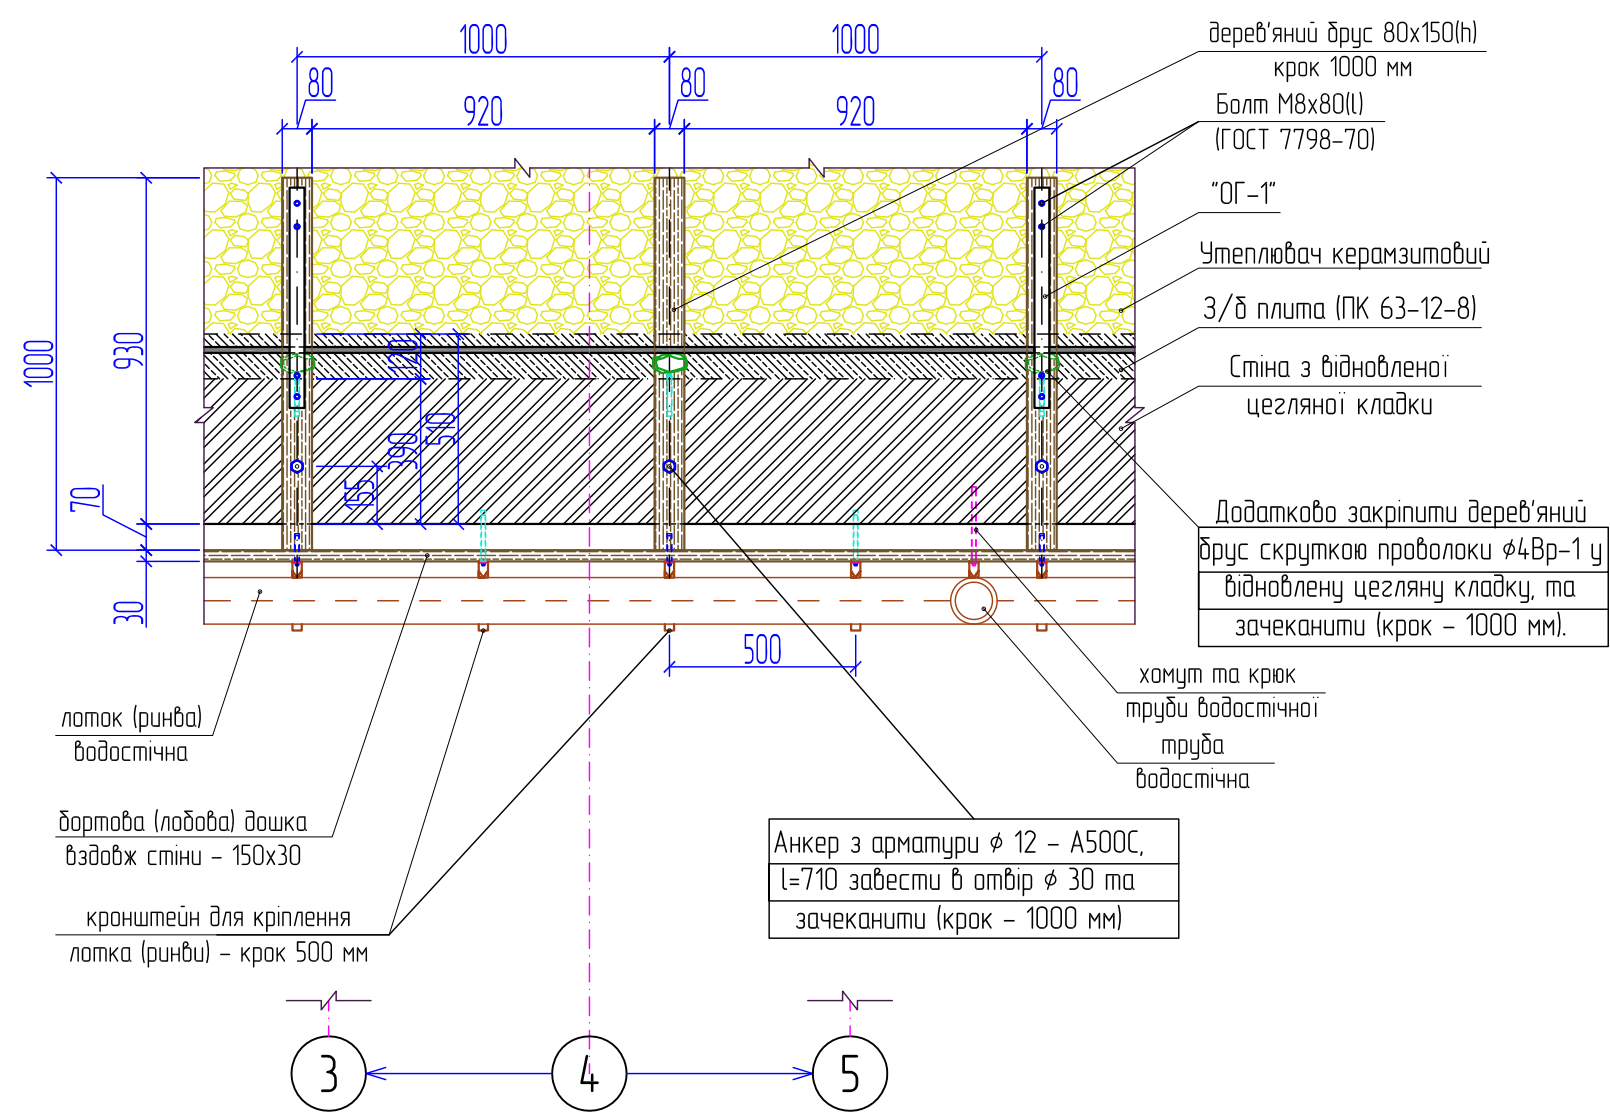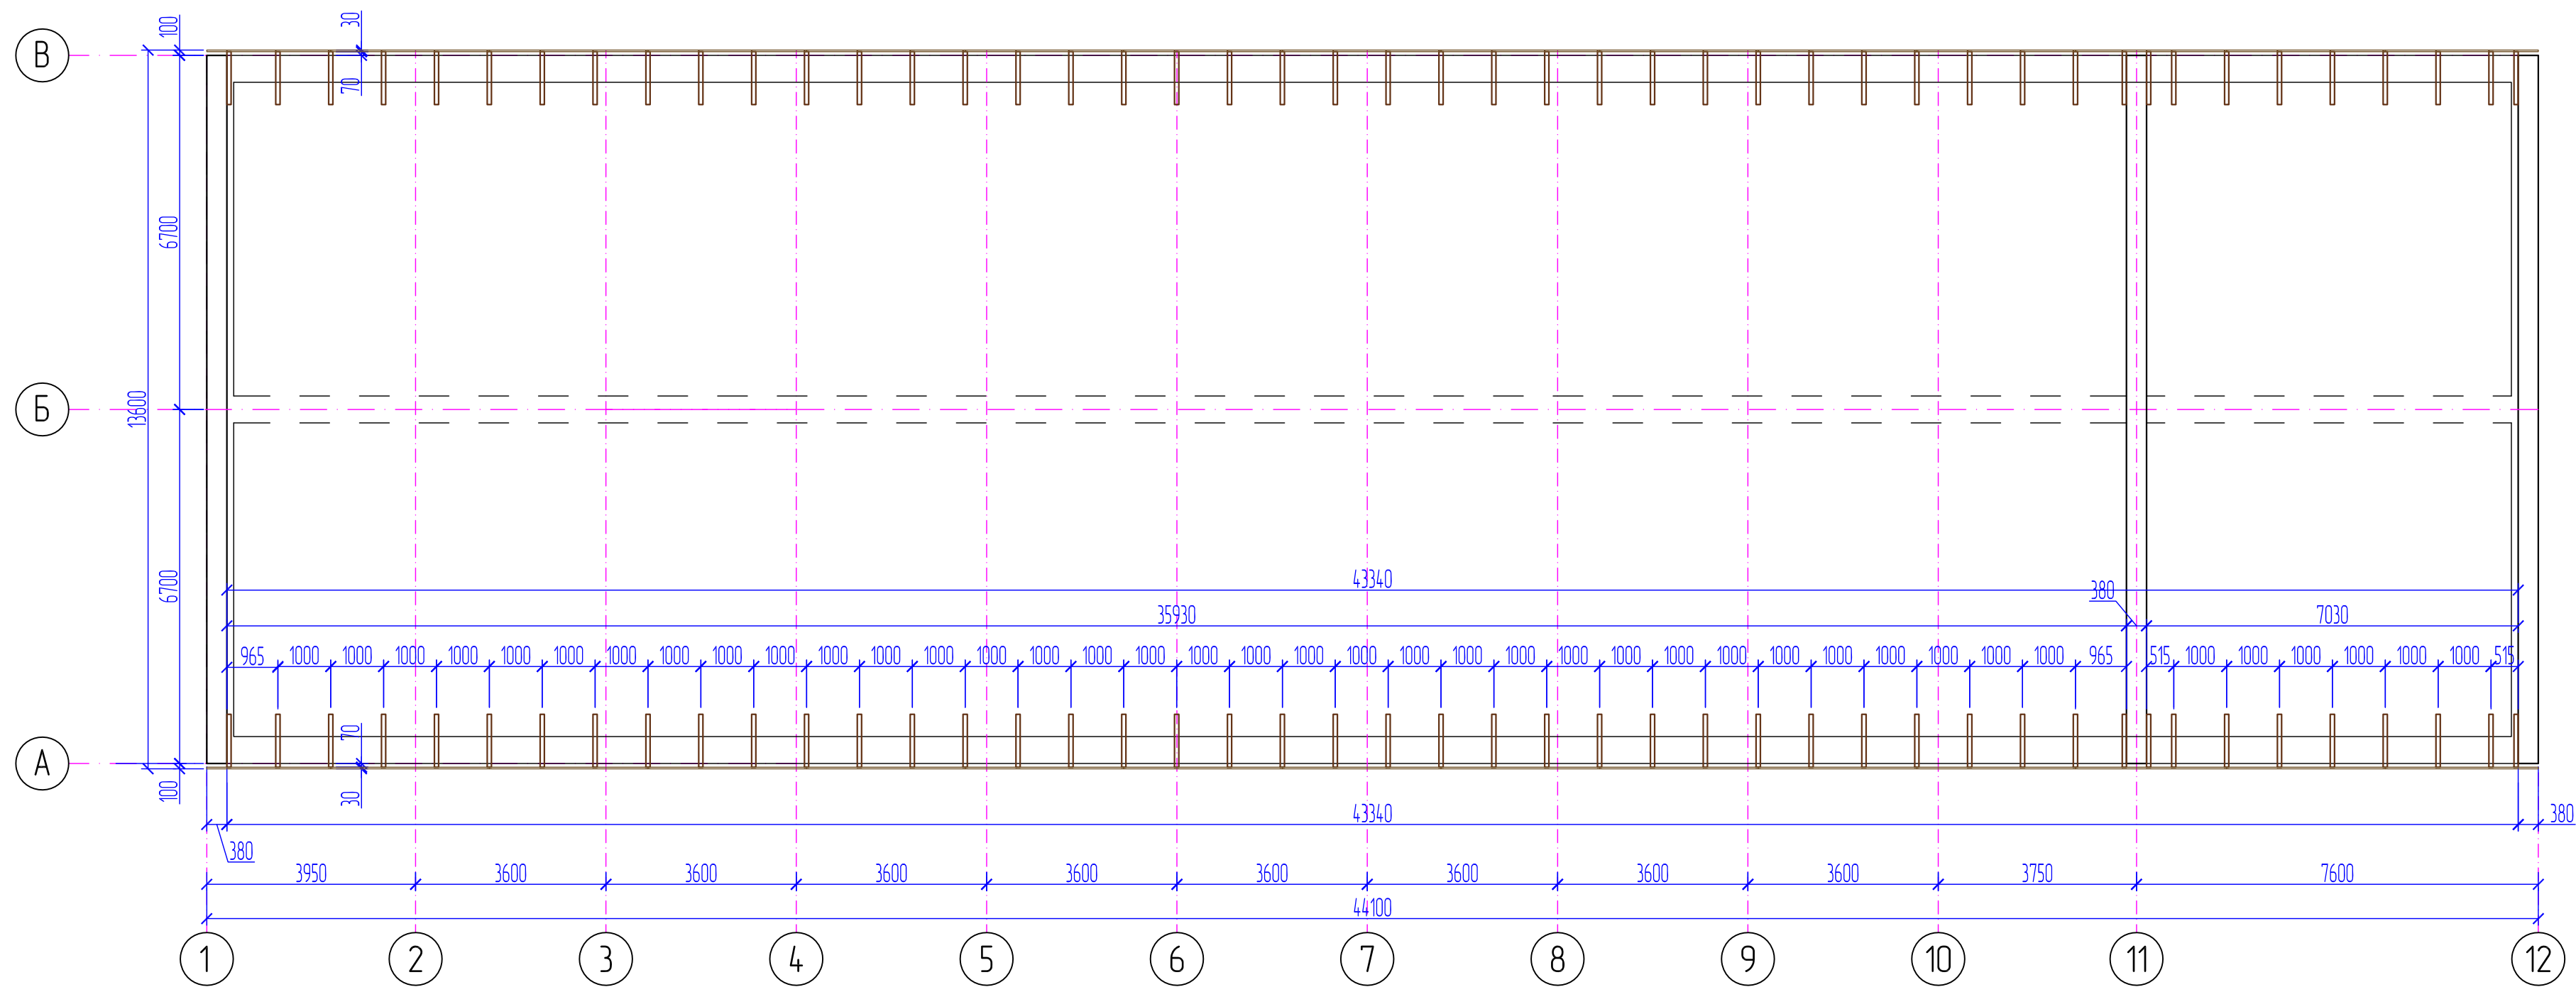

						12 - 2017 - АБ (розділ №1)				
						Ремонт покрівлі нежитлової будівлі по просп. Відродному, 103 в м. Києві				
Змін.	Кільк.	Аркуш	№ док.	Підпис	Дата	Архітектурно – будівельні (архітектурні) рішення		Стадія	Аркуш	Аркшів
ГІП	Гламазідзе			12.17				РП	3	
Виконав	Плющ			12.17		План розкладки дерев'яних брусів, Розріз 3-3		ПАТ ПТІ "Київоргбуд"		
Перевірів	Бачинський			12.17						
Н. контр.	Бекор				12.17					

Розріз 4-4

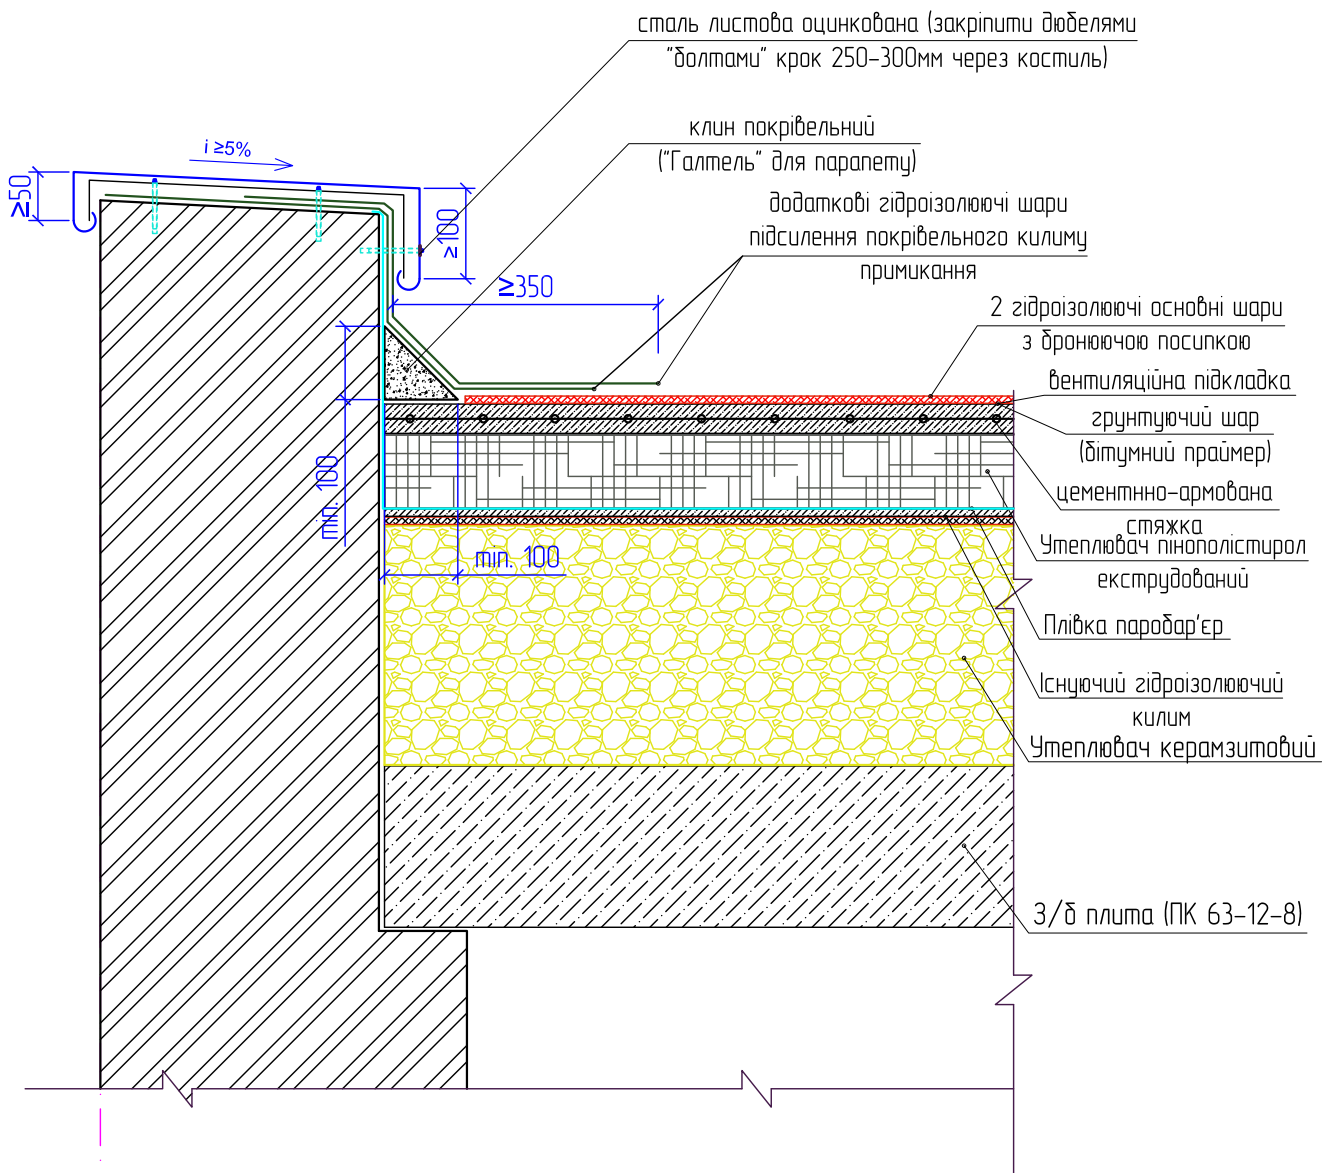


Зам. інв. №

Підпис і дата


Інв. № орг.

<


Розріз 5-5
(М 1:100)

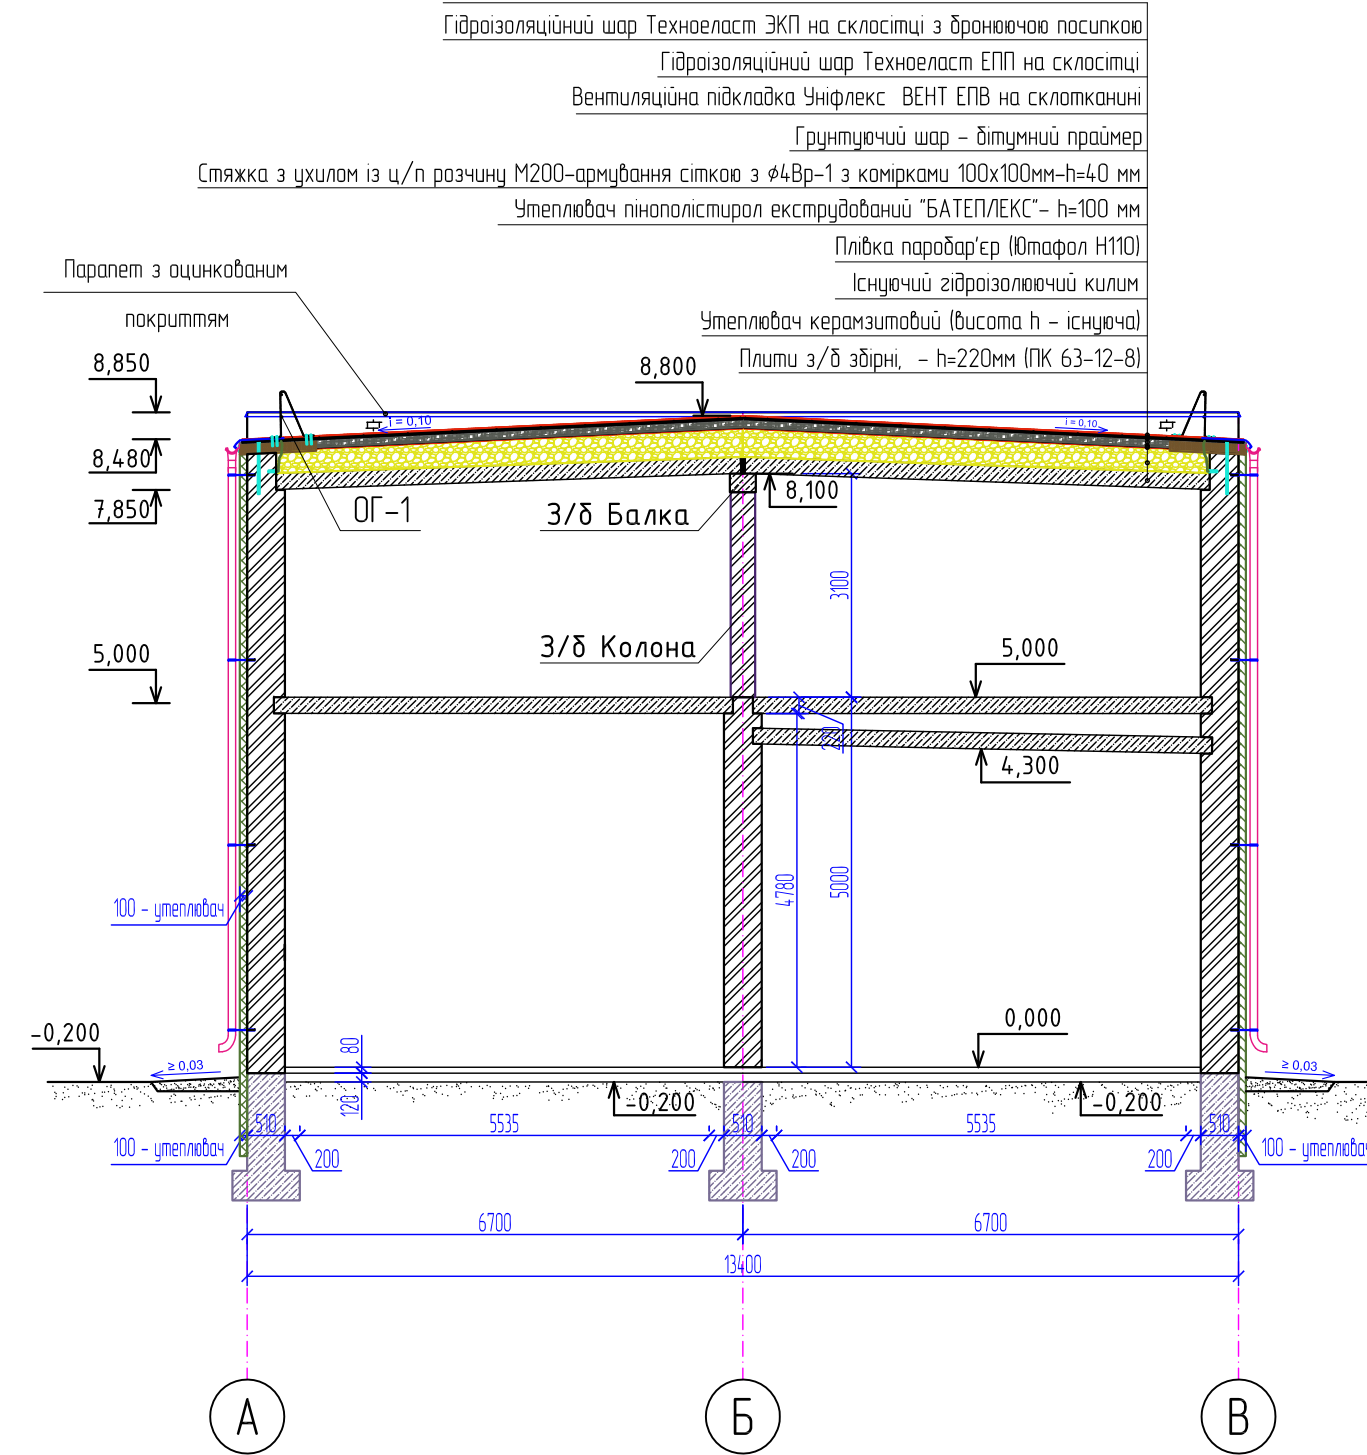


Розріз 6-6
(М 1:100)

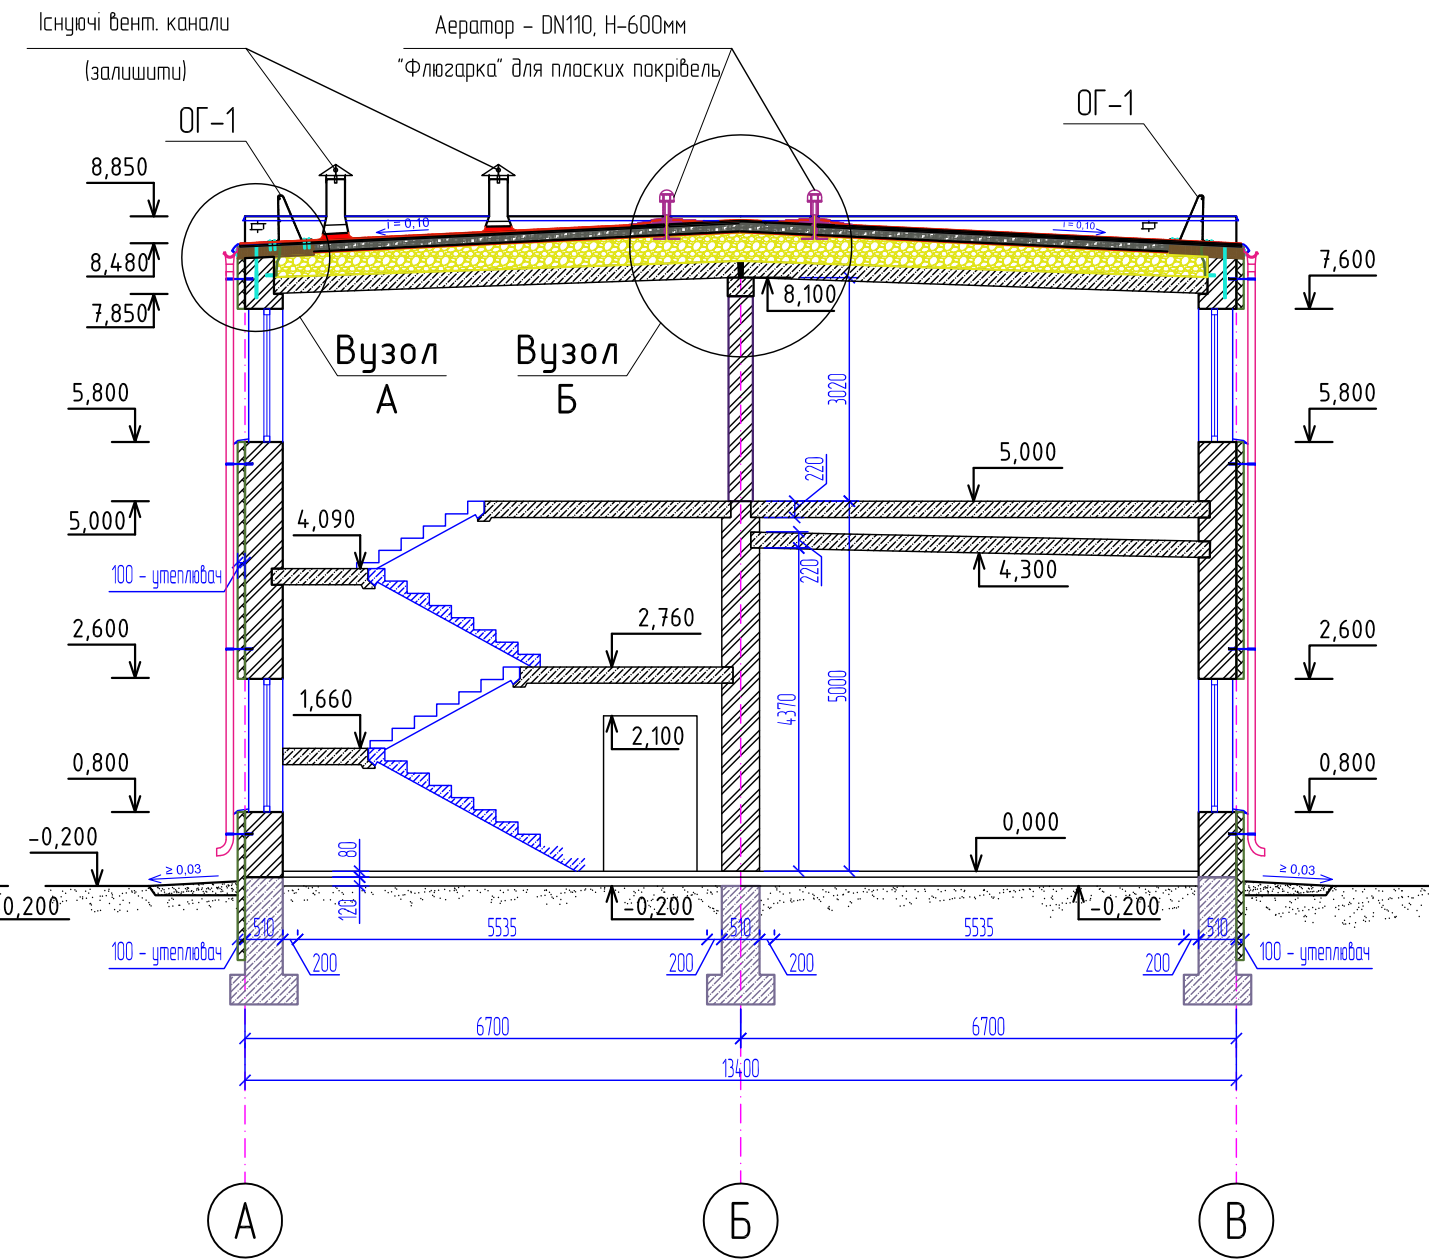

Зам. інв. №	
Підпис і дата	
Інв. № ориг.	

						12 – 2017 – АБ (розділ №1) (АР)			
						Ремонт покрівлі нежитлової будівлі по просп. Відрадянському, 103 в м. Києві			
Змін.	Кільк.	Аркуш	№ док.	Підпис	Дата				
						Архітектурно – будівельні рішення	Стадія	Аркуш	Аркушів
ГІП		Гламаздіна			12.17		РП	5	
Виконав		Плющ			12.17	Розріз 5-5, Розріз 6-6	ПАТ ПТІ “Київоргбуд”		
Перевірив		Бачинський			12.17				
Н. контр.		Бекар			12.17				

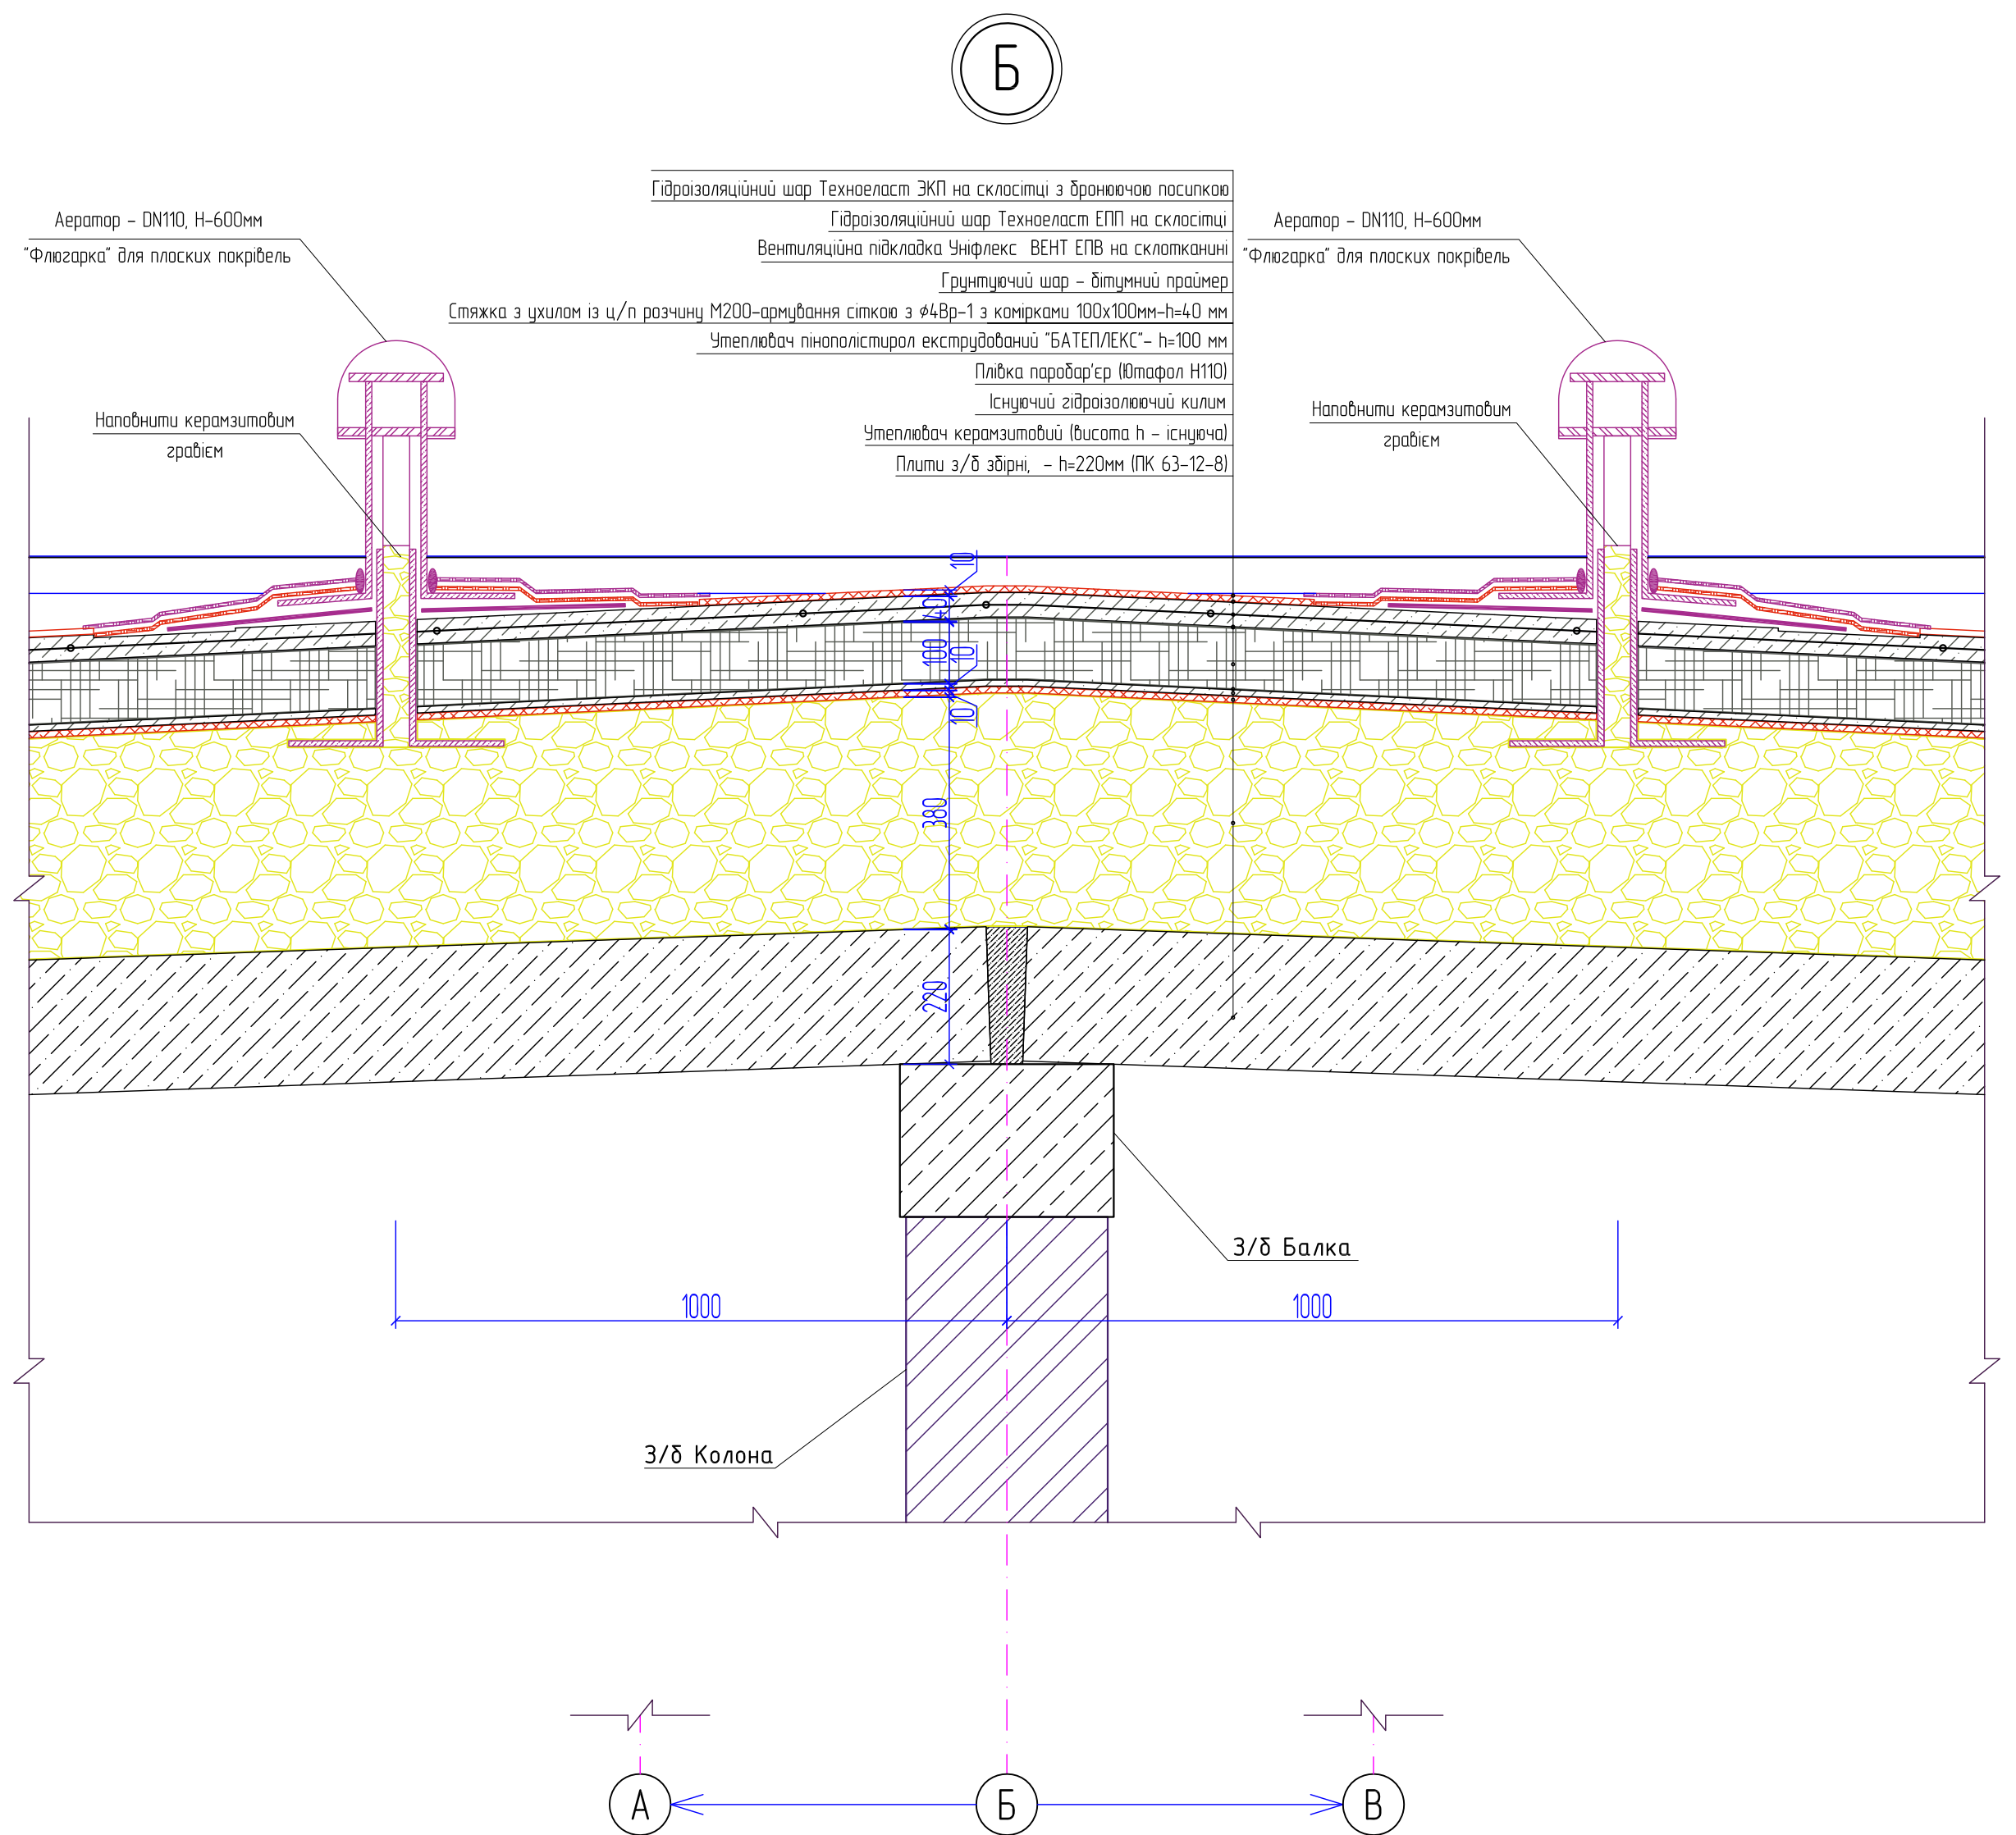

Інв. № орг.	Підпис і дата	Зам. інв. №

						12 - 2017 - АБ (розділ №1)				
						Ремонт покрівлі нежитлової будівлі по просп. Відрадянному, 103 в м. Києві				
Змін	Кільк	Аркуш	№док.	Підпис	Дата					
ГІП	Гламозіна			12.17		Архітектурно - будівельні рішення		Стадія	Аркуш	Аркциші
Виконав	Плющ		12.17		РП			6		
Перевірю	Бачинський		12.17			Вузол "А", Вузол "Б"		ПАТ ПТІ "Київоргбуд"		
Н. контр.	Бекор		12.17							