
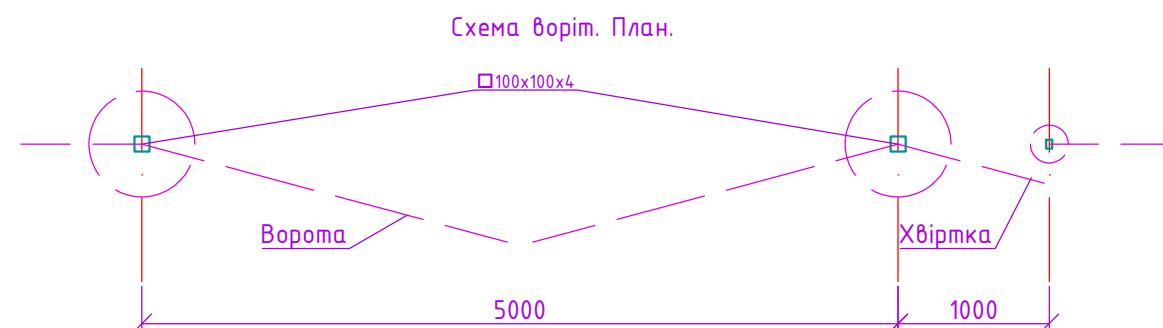
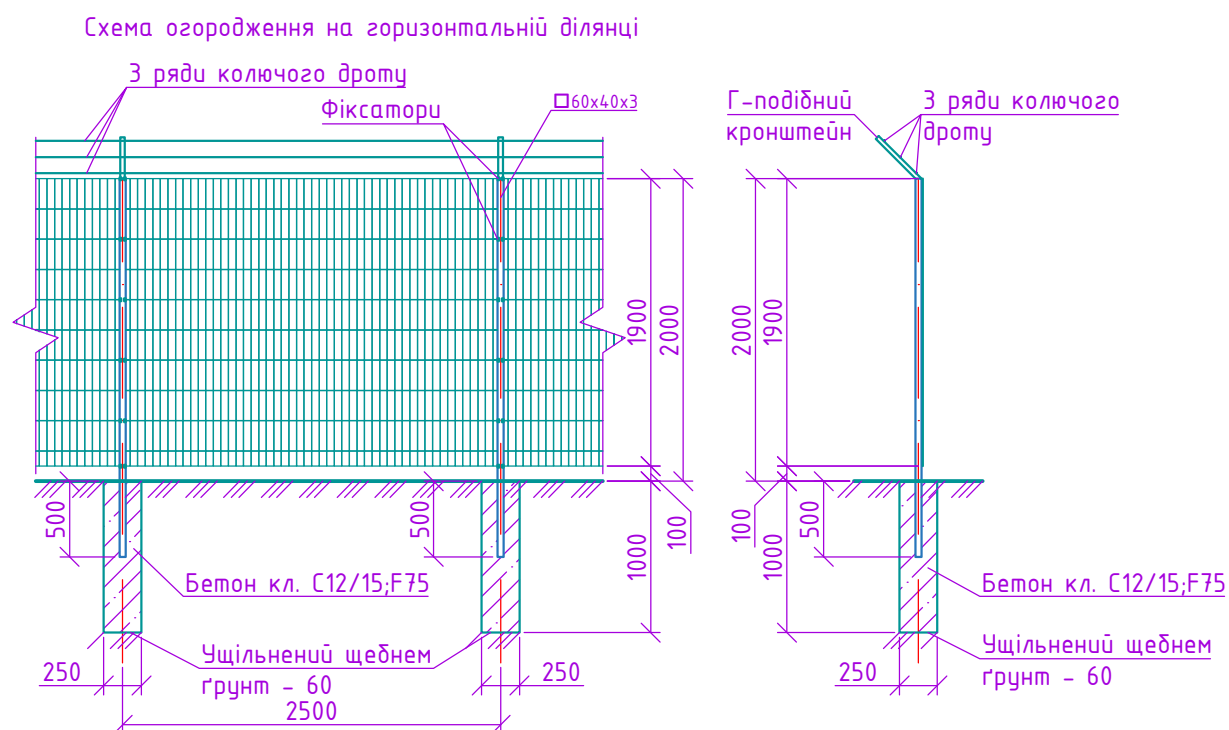


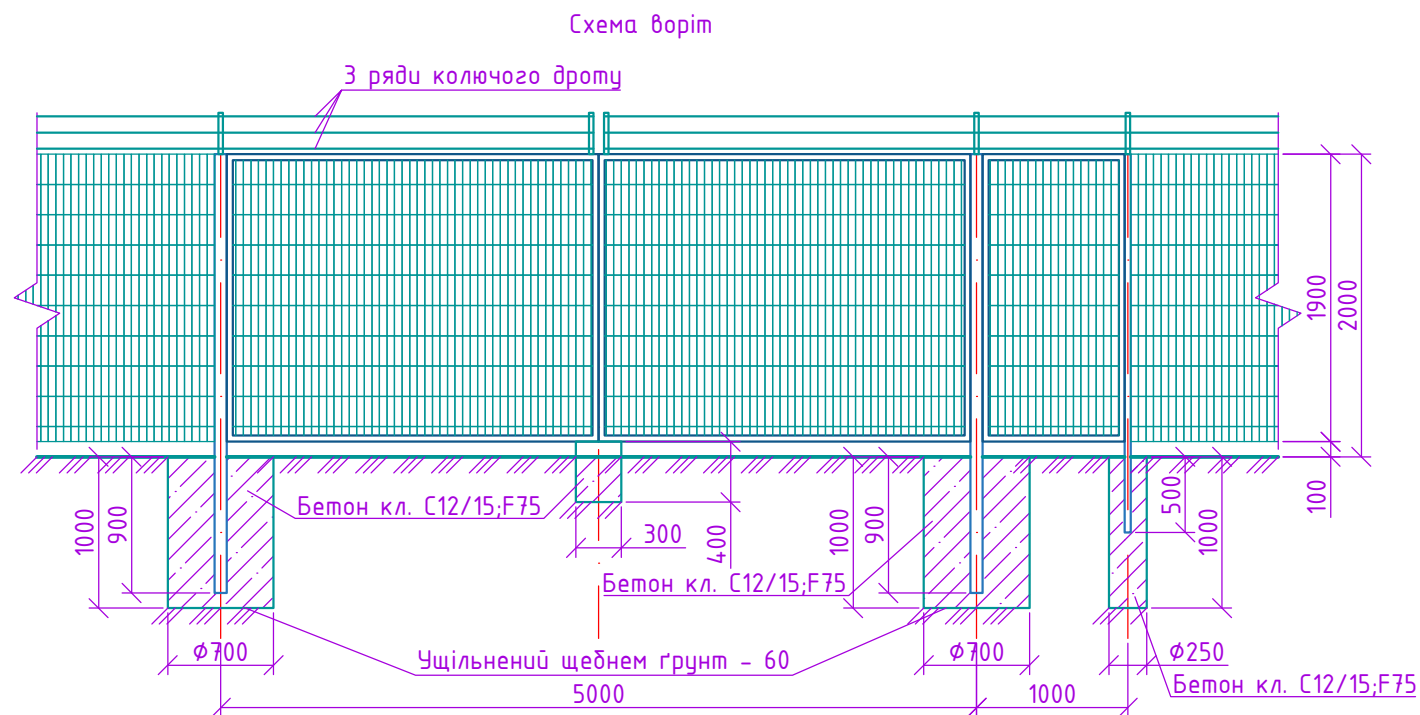

Специфікація огорожі					
N з/п	Найменування та технічна характеристика	Одиниці виміру	Кількість	Маса одиниці, кг	Примітка
	Зовнішнє огородження	м.п.	2864		
1	Ворота L=5000 мм, h=2030 мм, профіль стовпа 100x100x3 h=2900 мм	шт	2		Комплект
2	Хвіртка L=1000 мм, h=2030 мм	шт	1		Комплект
3	Зварна панель з оцинкованого прутка, покрито полімером:	шт	1199		
	–Діаметр прутка 4 мм				
	–довжина панелі 2500 мм				
	–висота панелі 2030 мм				
	–колір панелі – зелений RAL 6005				
4	Стовп 56x36x1.5 мм h=2500 мм для кріплення панелей комплектно з пласт. кришкою	шт.	1199		
5	Фіксатори для кріплення панелі до стовпів	шт.	4796		4 шт на 1 стовп
7	Г-подібний кронштейн	шт.	1199		
8	колючий дріт	км.	9,12		
	Фундаменти під огорожу				
9	Швеллер 10 ДСТУ 3436-96 L=400	шт	2		
10	Бетон кл. C12/15	м3	63		
11	Щебінь	м3	3,8		

1. Зварювання виконувати електродами типу "Э-42", висота зварних швів – 6мм але не більше меншої із товщин зварюваних деталей.

						09.012.04.2018.В1/РП-РР				
						«Проект виконання підготовчих робіт з будівництва фотовольтаїчної електростанції "Таборівка" за межами населеного пункту с. Таборівка Бузької сільської ради Вознесенського району Миколаївської області»				
Зам	Кільк	Лист	N док	Підпис	Дата	Загальна пояснювальна записка та основні креслення		Стадія	Аркуш	Аркушів
ГІП		Велицька			06.18			РП	3	
Розробив		Бабич			06.18					
						Схема огороження на горизонтальній ділянці. Схема воріт.		ТОВ «Блок Майстер Україна»		

Инв. № подл.	Подп. и дата	Взам. инв. №

Схема огороження при перепаді
верху стійок до 20 мм



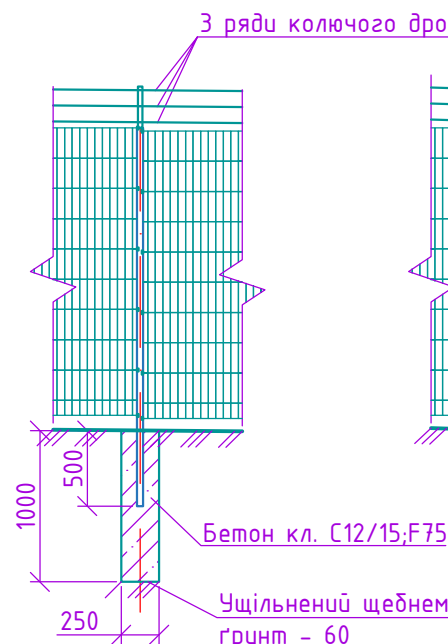



Схема огороження при перепаді
верху стійок більше 20 мм

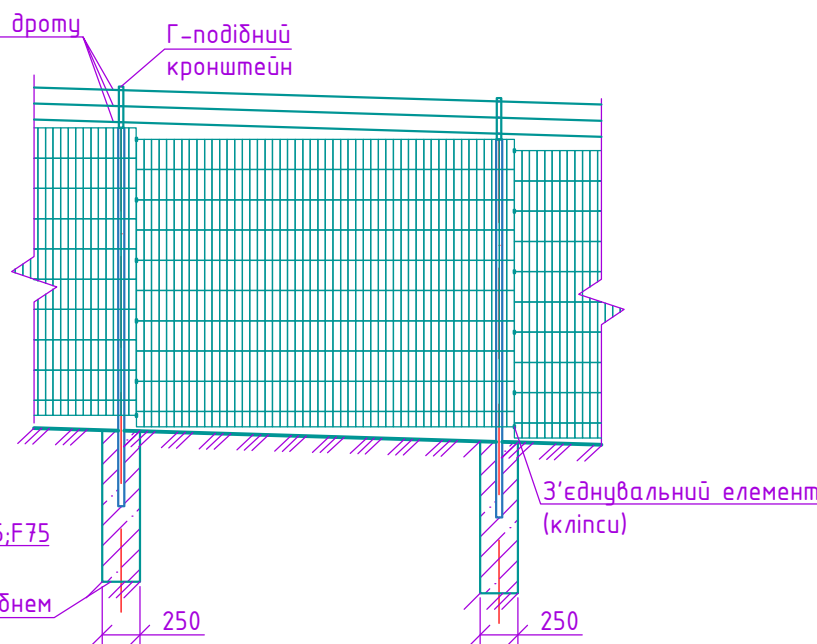

Деталь влаштування кута повороту огороження

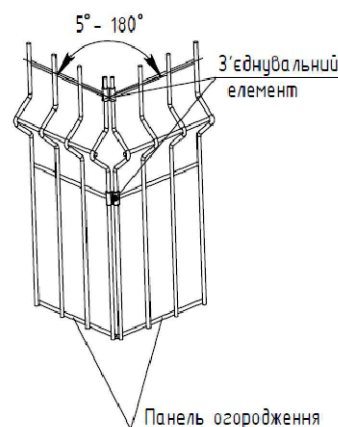

Деталь кріплення огороження до стійки

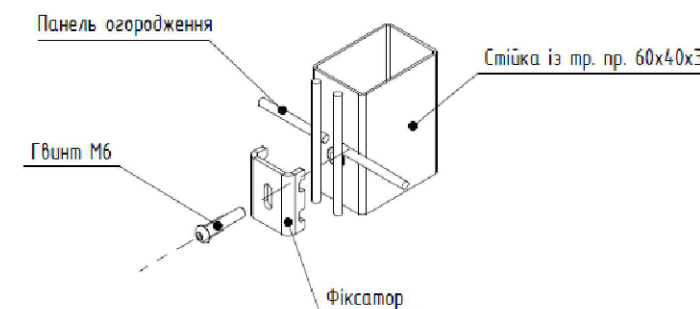

Пояснення

Проектом передбачено влаштування сітчастої огорожі по периметру майданчика фотовольтаїчної електростанції.

Огорожа виконується висотою 2.0 м із зварних сітчатих панелей, які кріпляться до стійок огороження із профільної труби прямокутного перерізу 60x40x3. Крок стійок – 2.5 м.

Сітчаті панелі виконуються із круглої сталі Ф4 мм чарунками 200x50 мм.

Стійки огороження встановлюються в свердловини Ф250 мм.

Дно свердловин під стійки ущільнити щебнем на глибину 60 мм. Після установки та вивірення стійок пазухи свердловини необхідно заповнити бетоном кл. С12/15.

На кутах повороту сітчаті панелі з'єднуються без стійок огороження з використанням з'єднувальних елементів. На ділянках з значним перепадом висот сітчасті панелі розрізаються навпіл та встановлюються з кроком 1,25 м між стійками. Пошкоджене розрізом антикорозійне покриття відновити з допомогою фарби БТ-177 по ґрунтовці ГФ-021.

Антикорозійний захист елементів огороження заводського виготовлення виконувати гарячим цинкуванням.

Монтаж огороження виконувати після обов'язкової консультації з представником заводу-виробника.

Взам. инв. N°	
Погр. и дата	
Инв. N° подл.	

						09.012.04.2018.B1/РП-ПР					
						«Проект виконання підготовчих робіт з будівництва фотовольтаїчної електростанції "Таборівка" за межами населеного пункту с. Таборівка Бузької сільської ради Вознесенського району Миколаївської області»					
Зам	Кільк	Лист	N док	Підпис	Дата	Загальна пояснювальна записка та основні креслення			Стадія	Аркуш	Аркушів
ГП		Велицька			06.18				РП	4	
Розробив		Бадич			06.18	Схема огороження на перепаді висот.			ТОВ «Блок Майстер Україна»		