


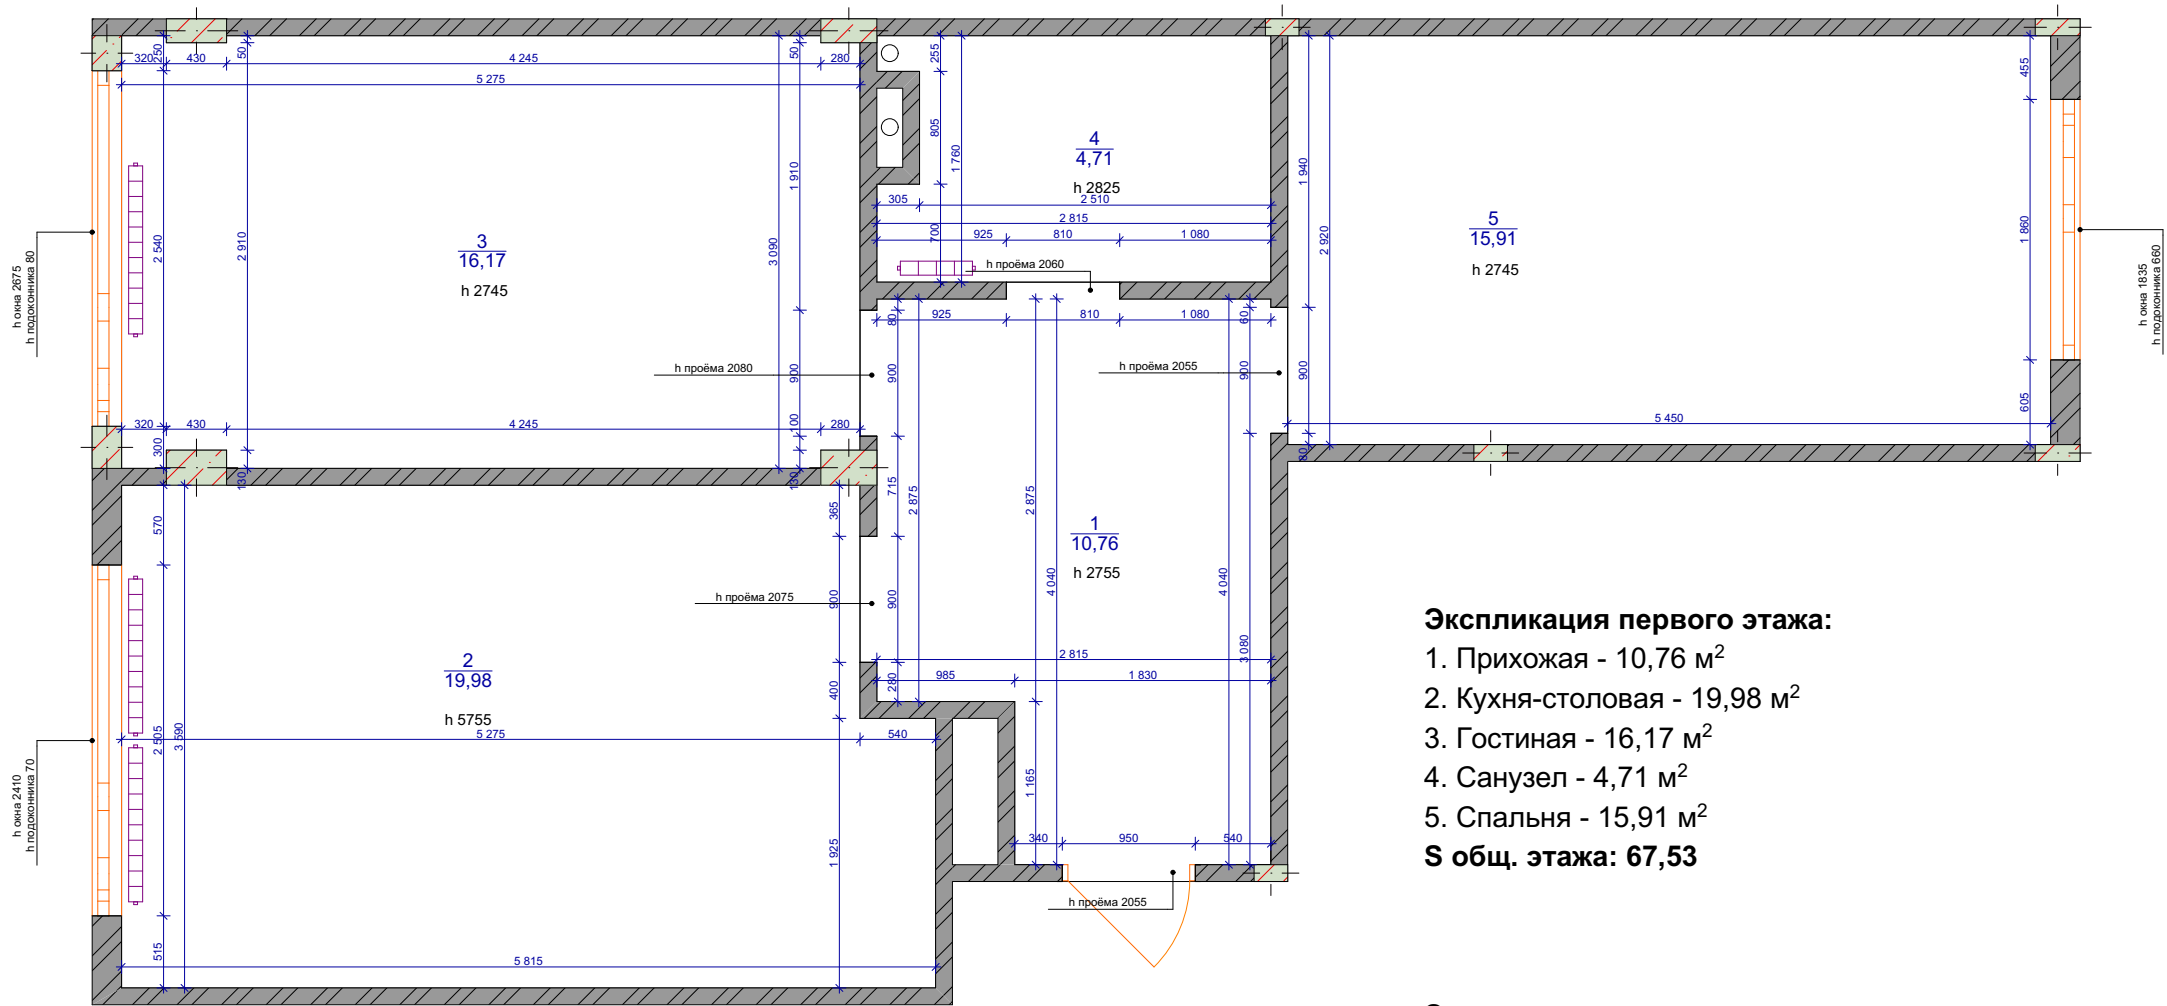

Экспликация первого этажа:

- 1. Прихожая - 10,76 м²
- 2. Кухня-столовая - 19,98 м²
- 3. Гостиная - 16,17 м²
- 4. Санузел - 4,71 м²
- 5. Спальня - 15,91 м²


С общ. этажа: 67,53

Экспликация второго этажа:

- 1. Гардероб - 13,32м²
- 2. Санузел - 4,79 м²
- 3. Спальня - 16,88 м²

С общ. этажа: 34,99 м²

Общая С квартиры - 102,52 м²

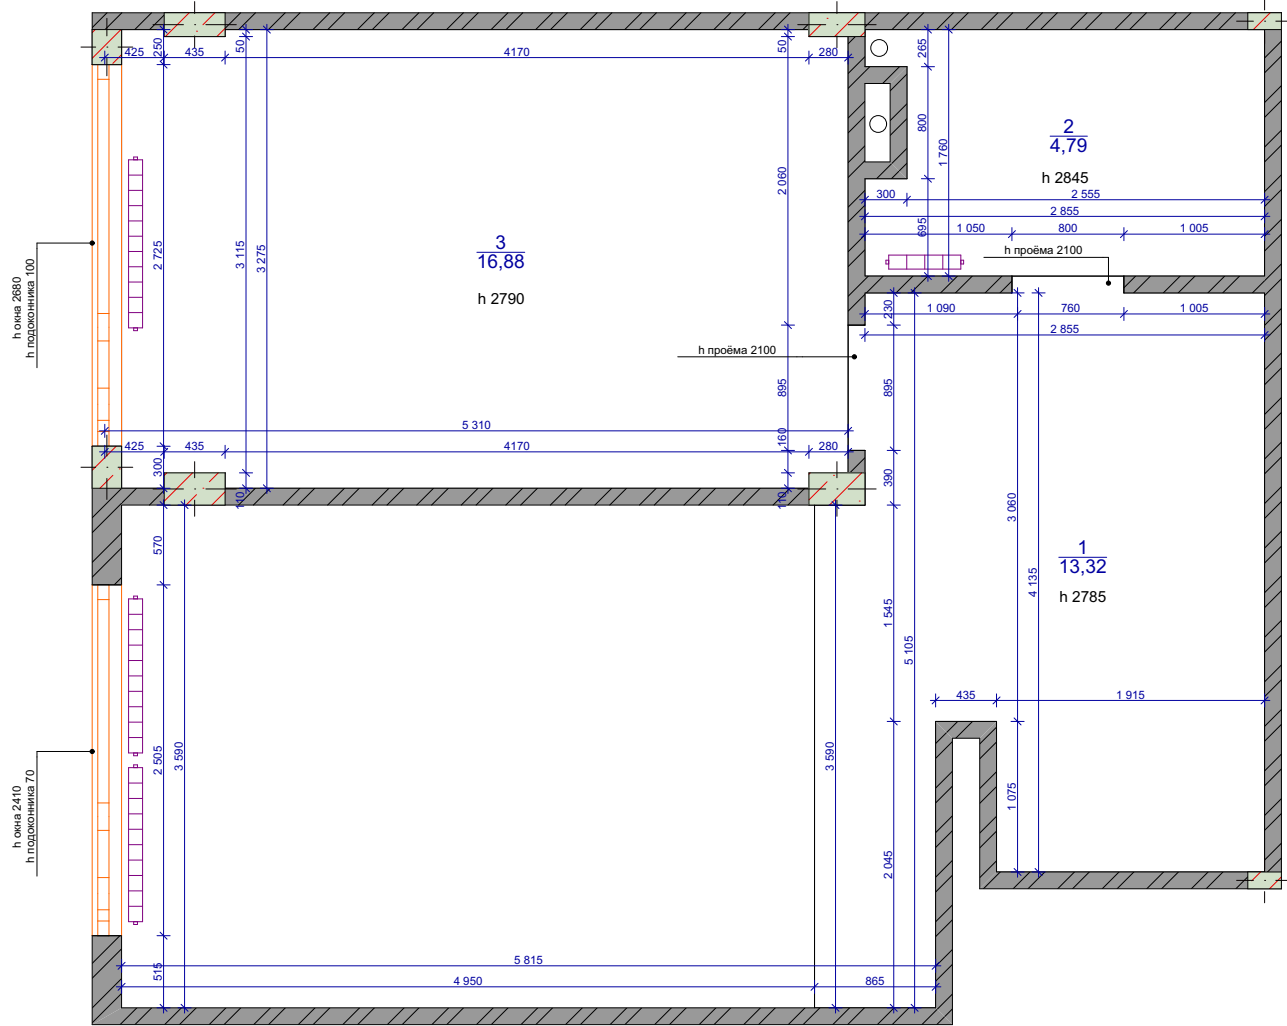

				План расстановки мебели		
Дизайнер	Давидчук А.					
				Стадия	Лист	Листов
				РП	2	24
				Kadesign		