


Ведомость рабочих чертежей основного комплекта

Лист	Наименование	Примечание
1	Ведомость чертежей	
2	Обмерный план	
3	Обмерный план пола	
4	Планировочное решение	
5	План демонтажа	
6	План монтажа	
7	План потолков	
8	План полов	
9	План расстановки сантехнического оборудования	
10	План электрики	
11	План теплого пола	
12	План освещения	
13	План отопления и кондиционирования	




Условные обозначения


№	Обозначение	Примечание
1		Вентиляционные блоки
2		ВК (вода, канализация)
3		Электрический щиток

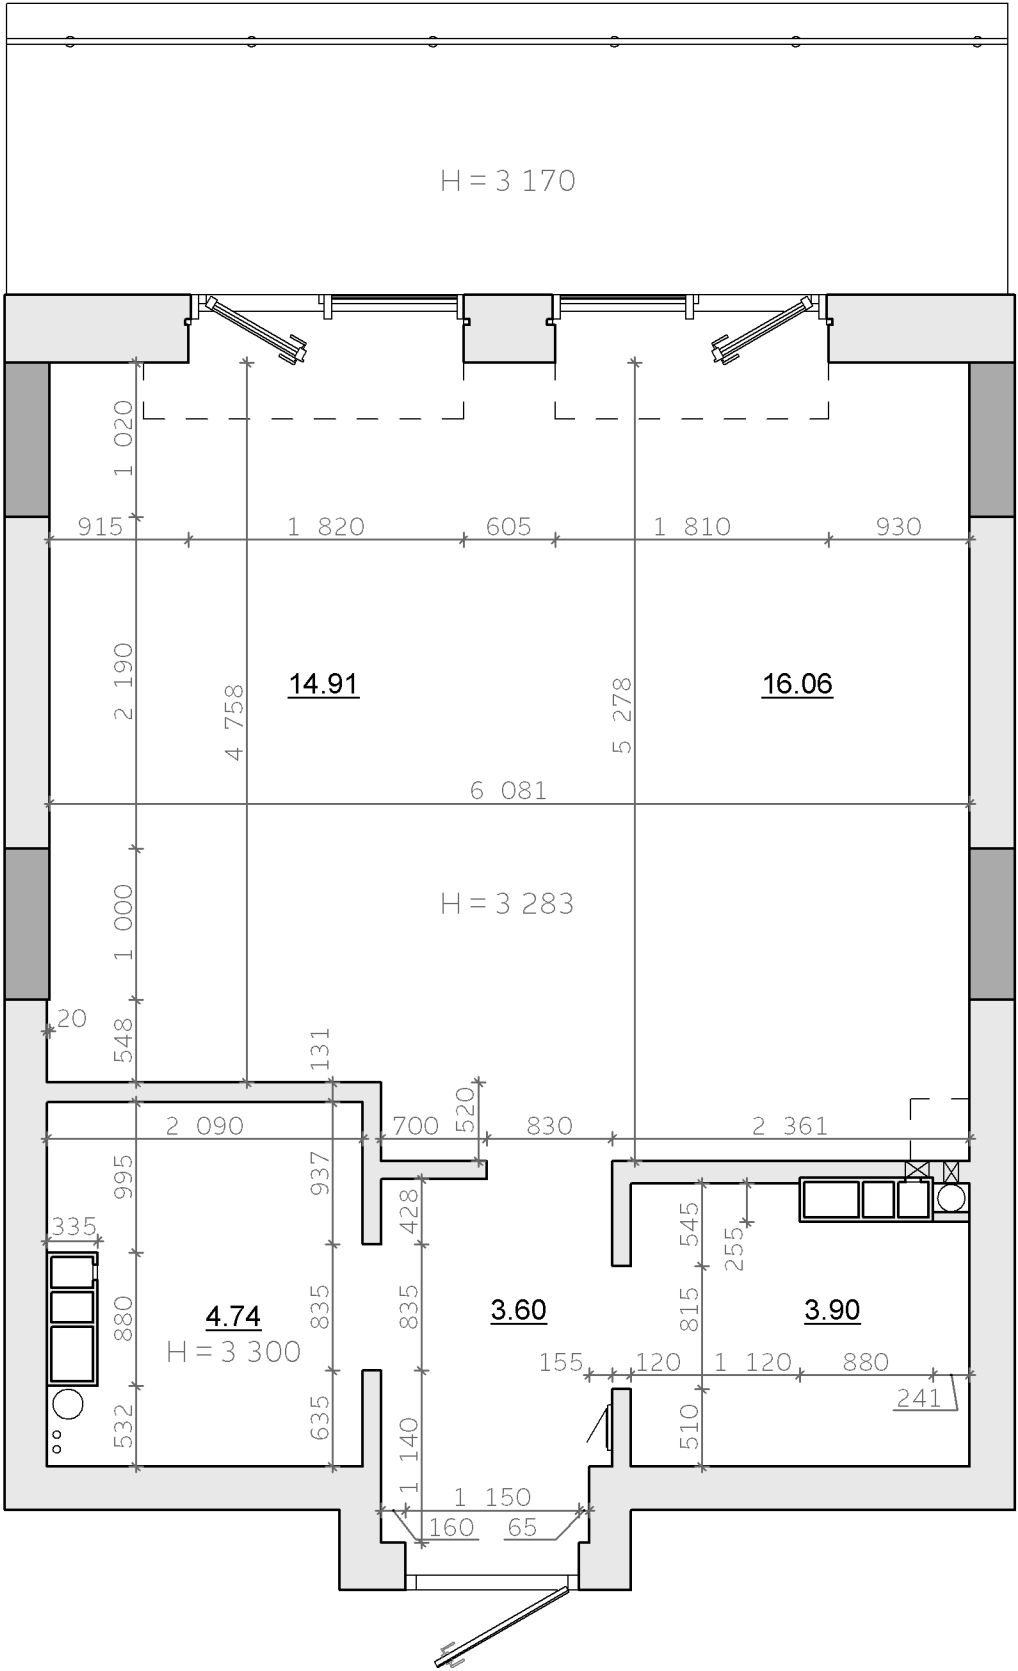

Условные обозначения


№	Обозначение	Примечание
1		Внутрипольный конвектор polvox

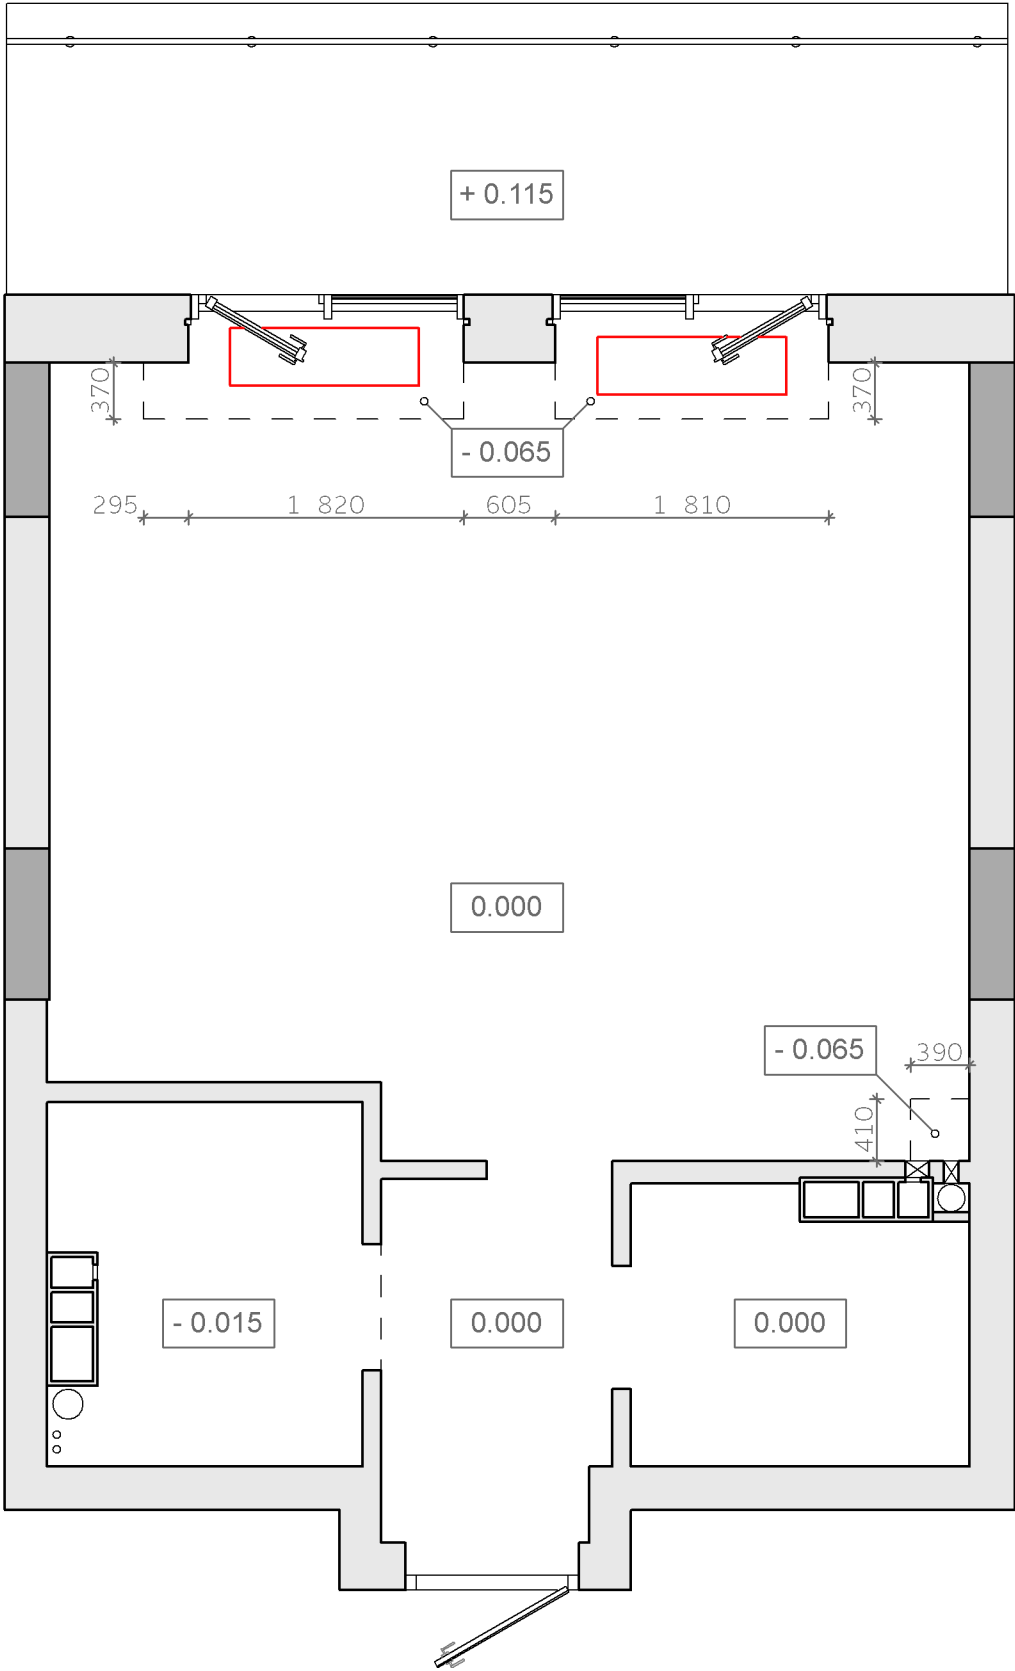

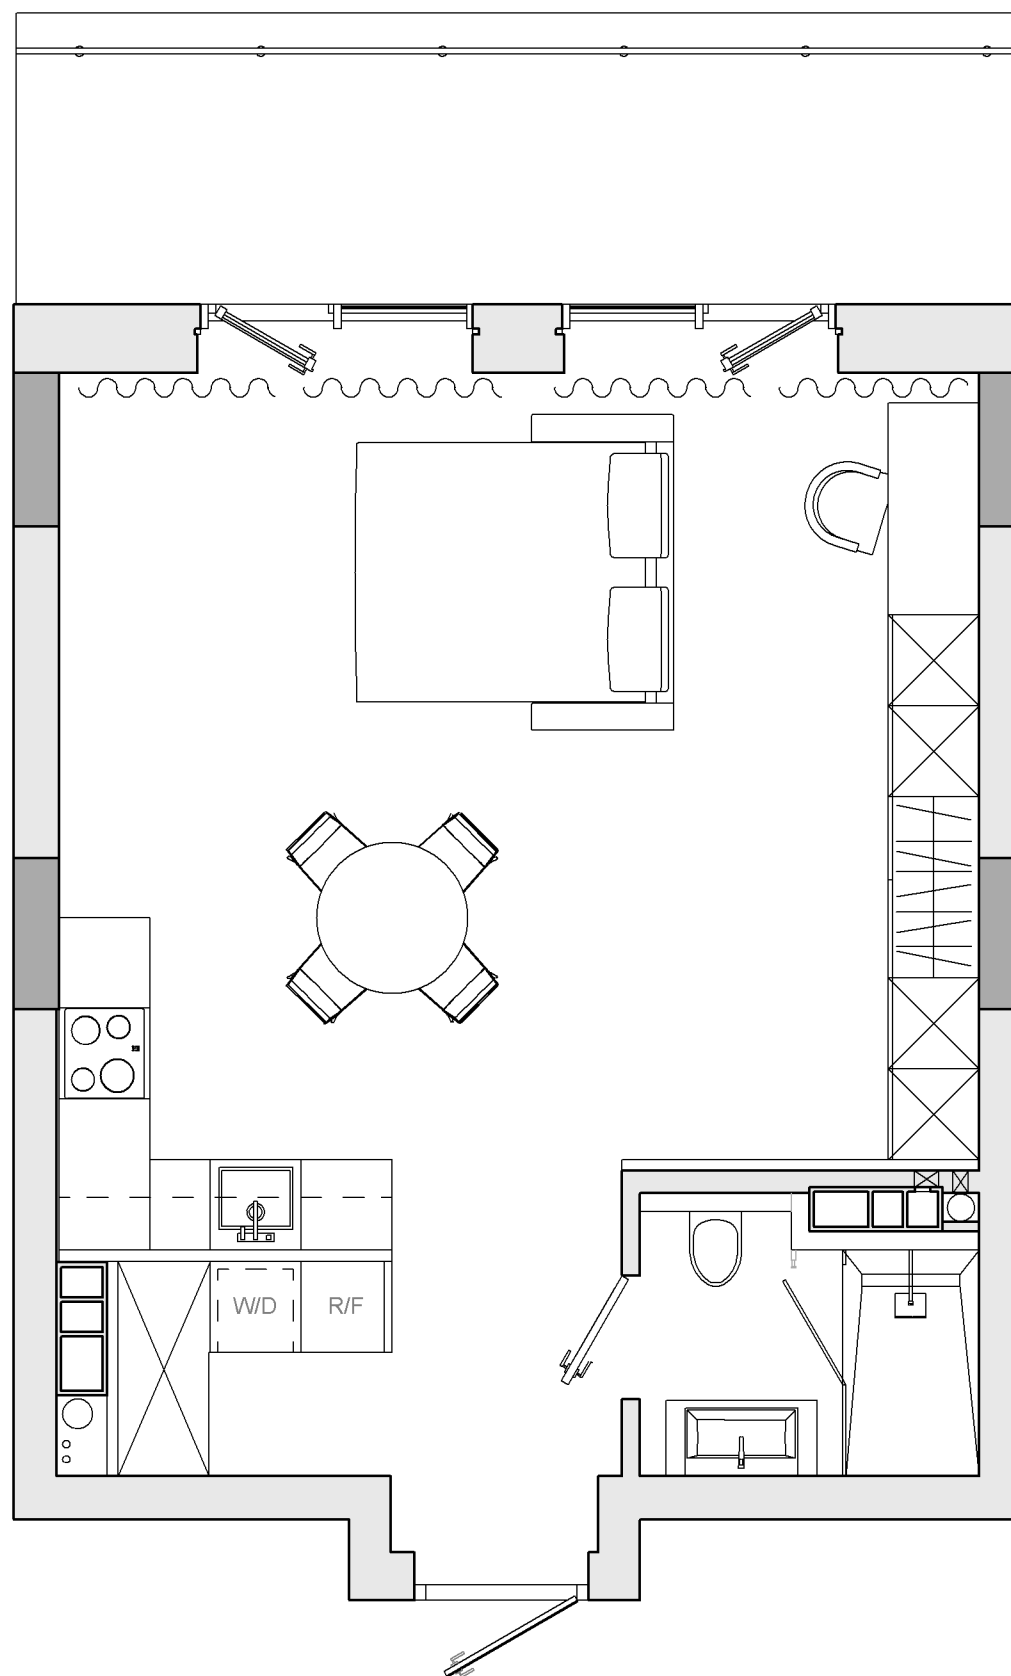

Условные обозначения

№	Обозначение	Примечание
1		Демонтируемые перегородки

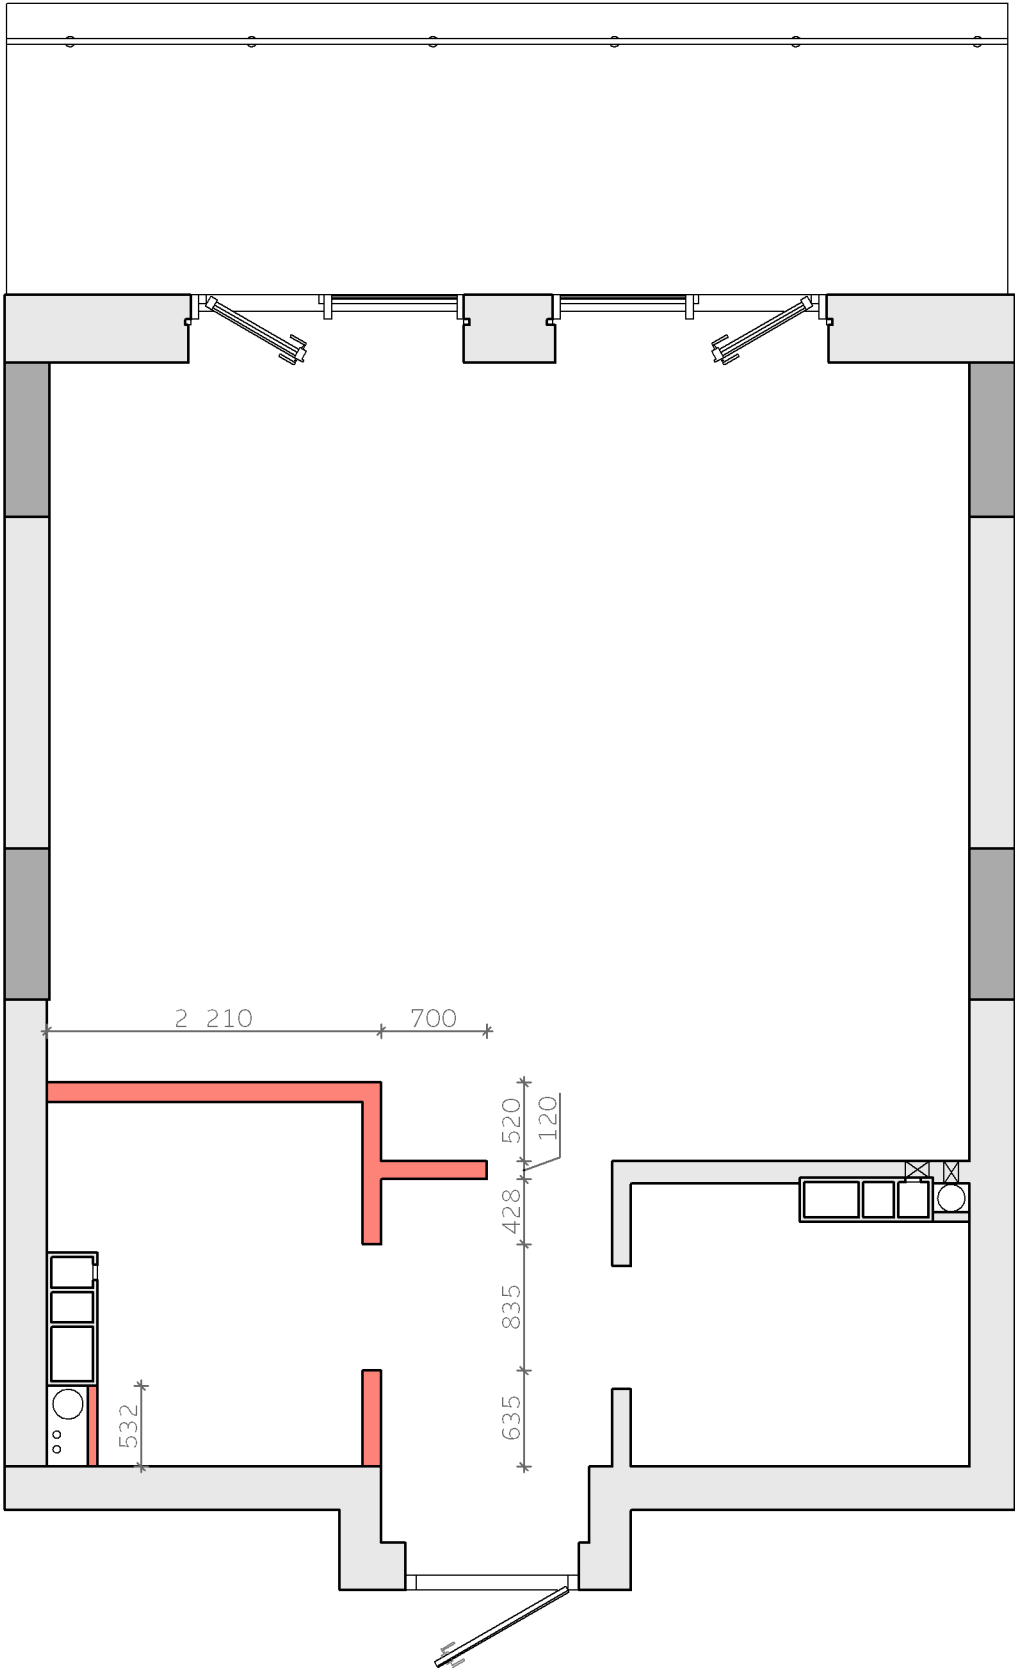


Условные обозначения

№	Обозначение	Примечание
1		Geberit Duofix Инсталляция для подвесного унитаза, Н112, для клавиш Sigma 40, 12 см (UP320)


Условные обозначения




№	Обозначение	Примечание
1		Штукатурка
2		Перегородка Н = 1 200
3		Перегородка Н = в потолок (3 200)
4		Перегородка Н = 2 400

Примечание:
Кухонную перегородку усилить брусом

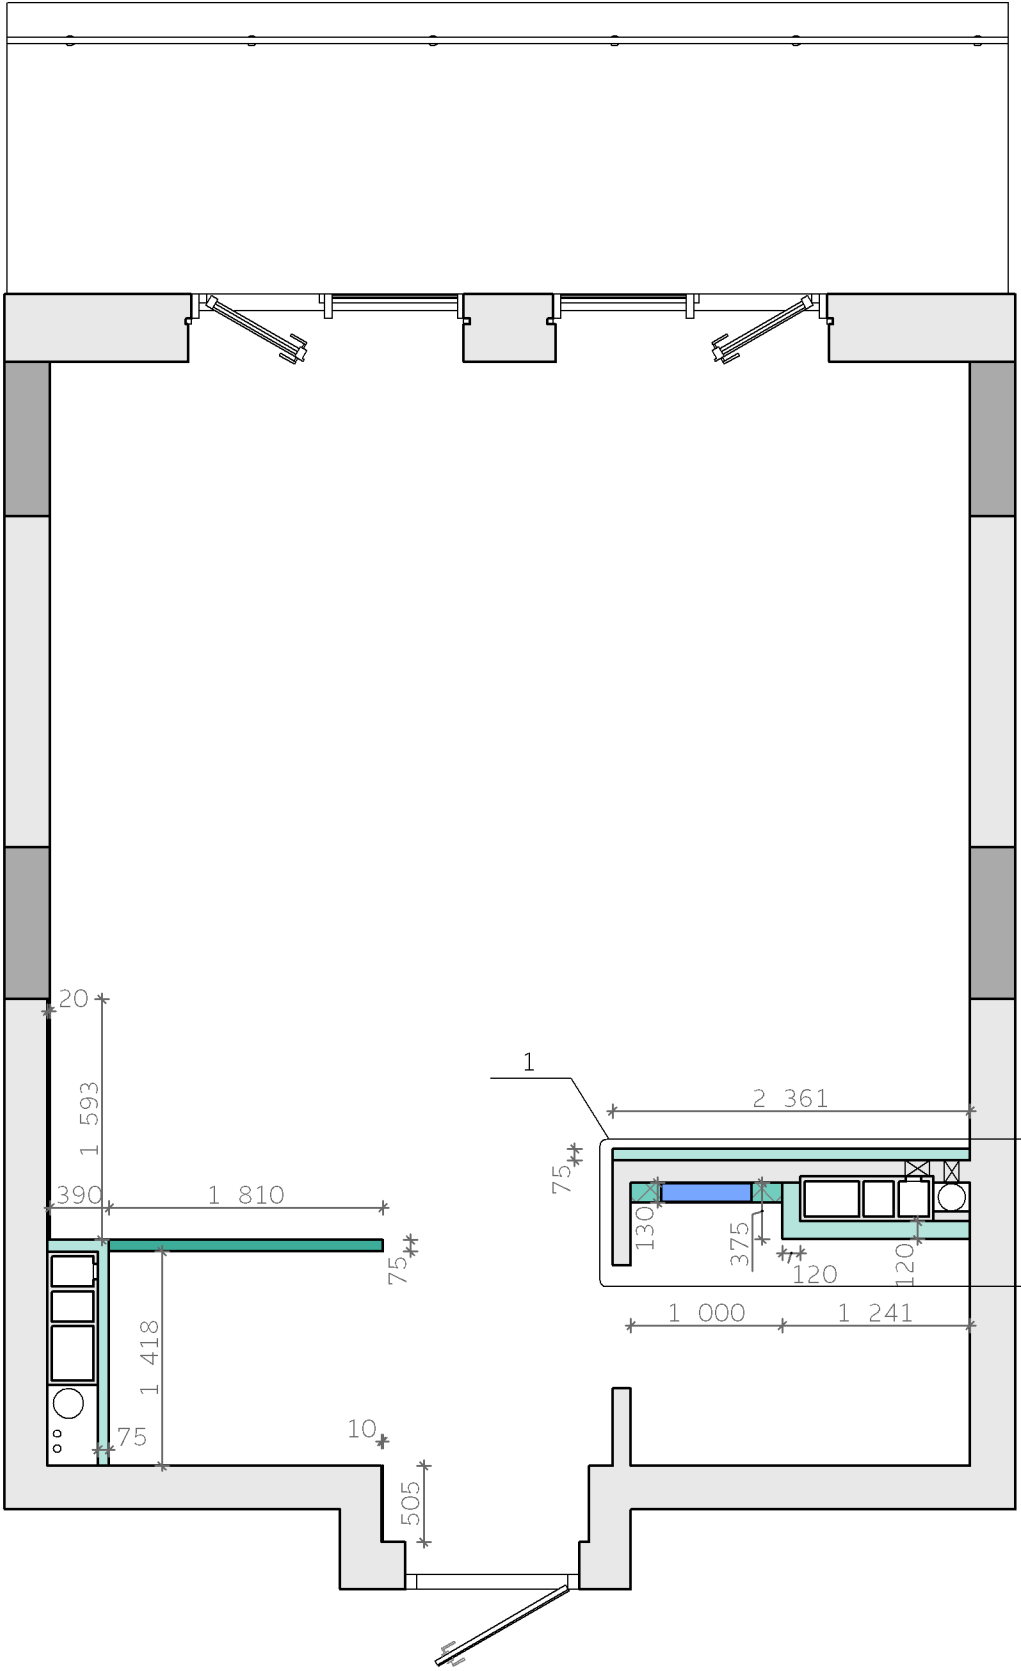

Все углы строго 90°
Везде устанавливается
корпусная мебель

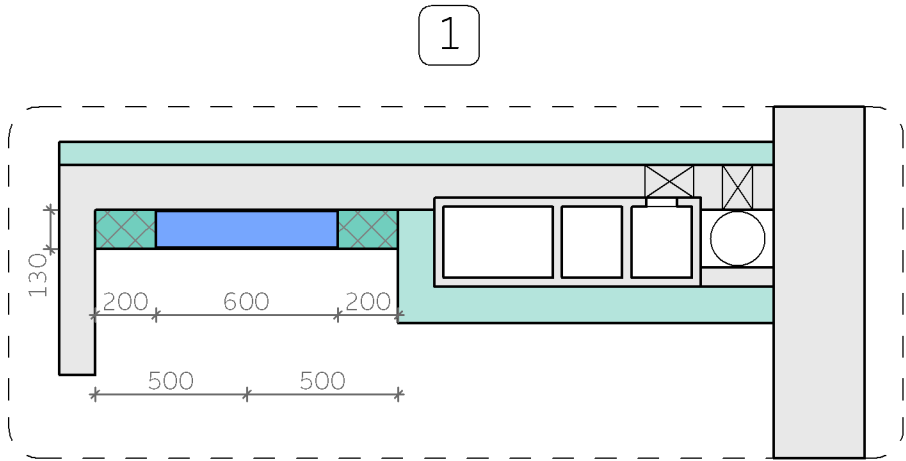


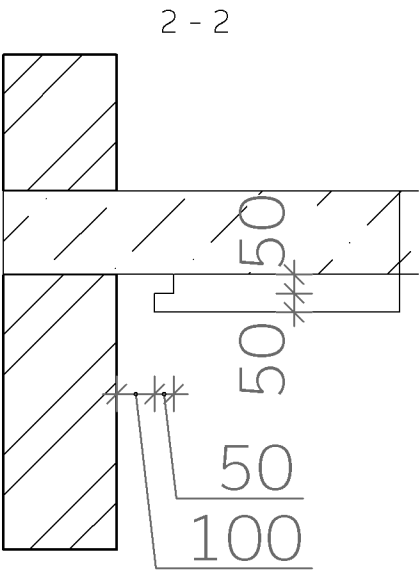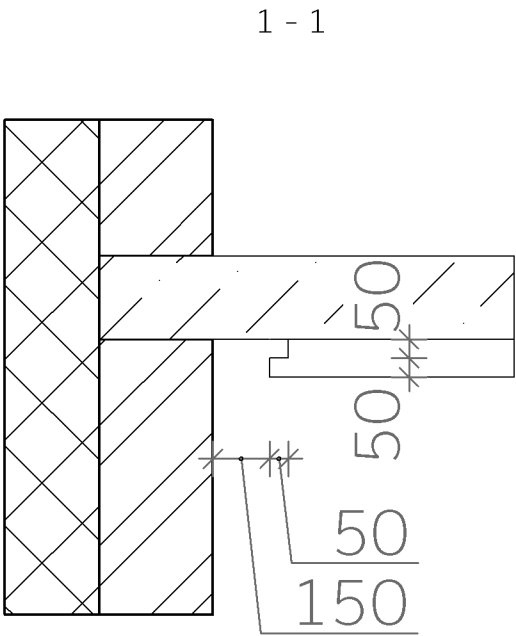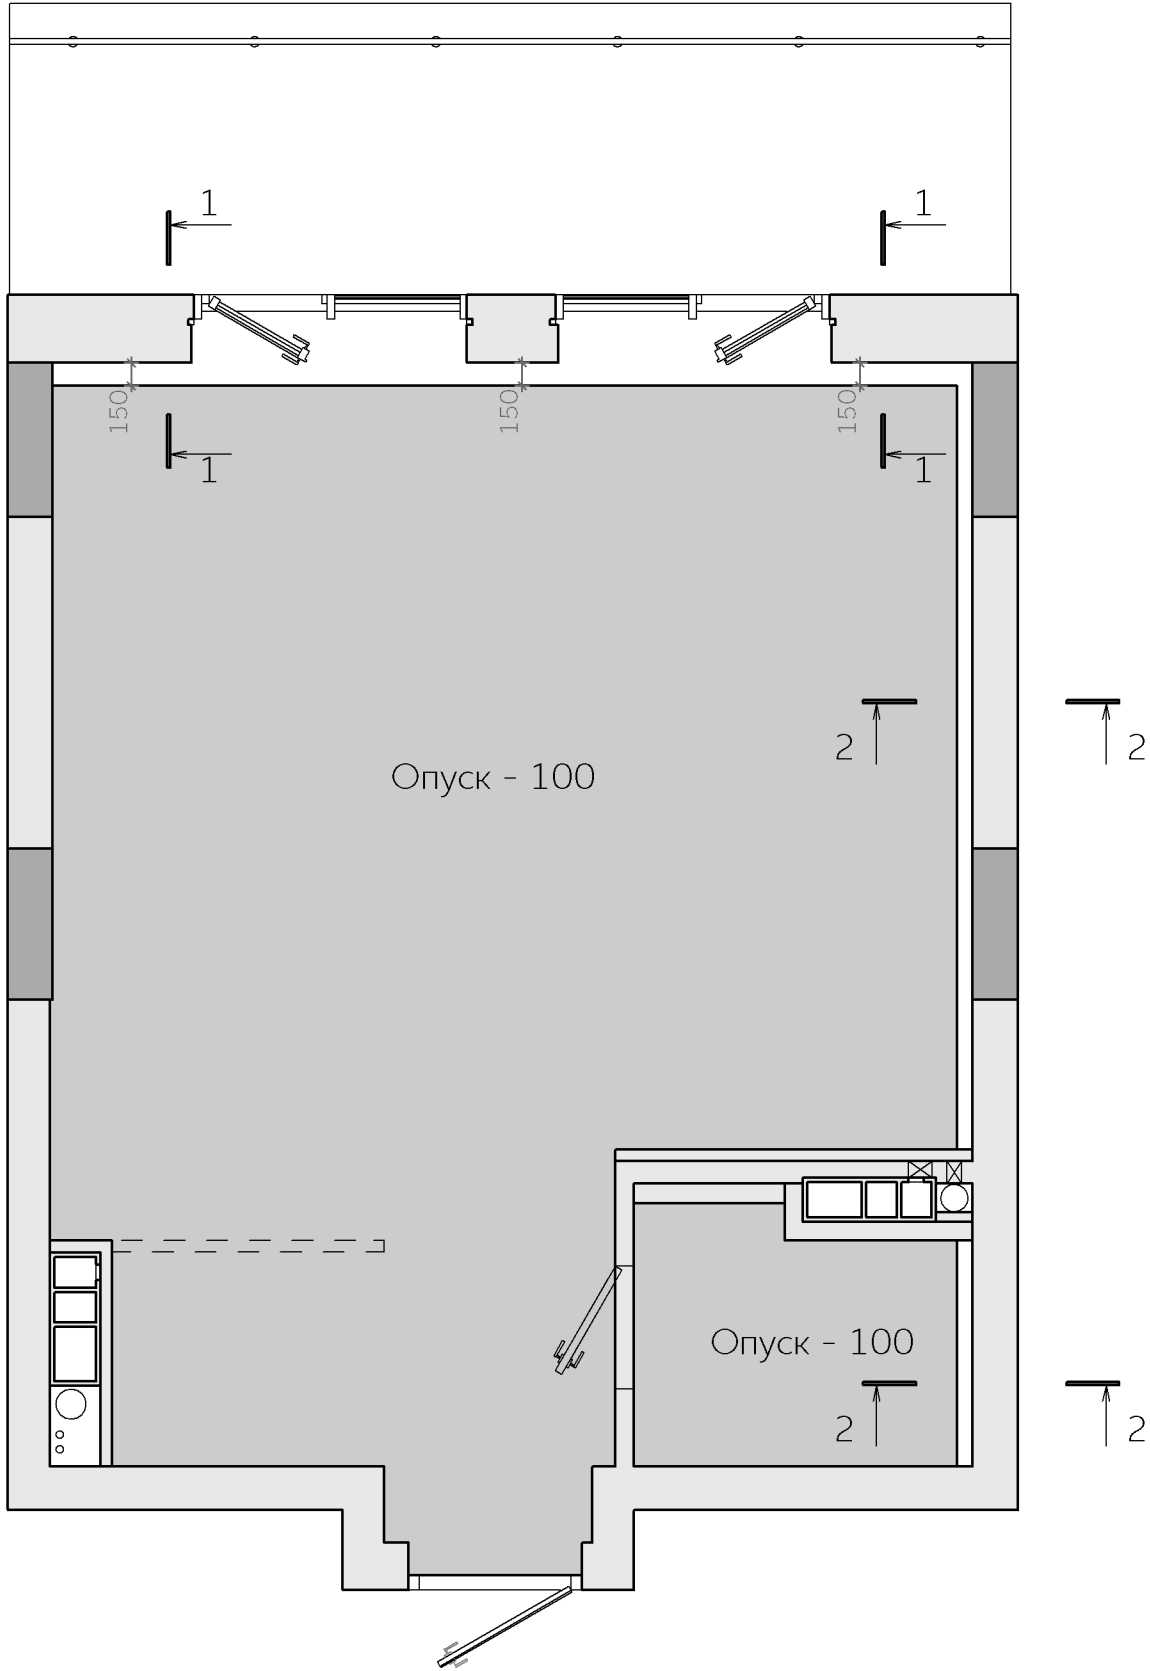


Количество материалов
указано без учета подрезки

Условные обозначения

№	Обозначение	Примечание
1		Тех. плитка 250 х 250
2		Ламинат
3		Плитка 600 х 600

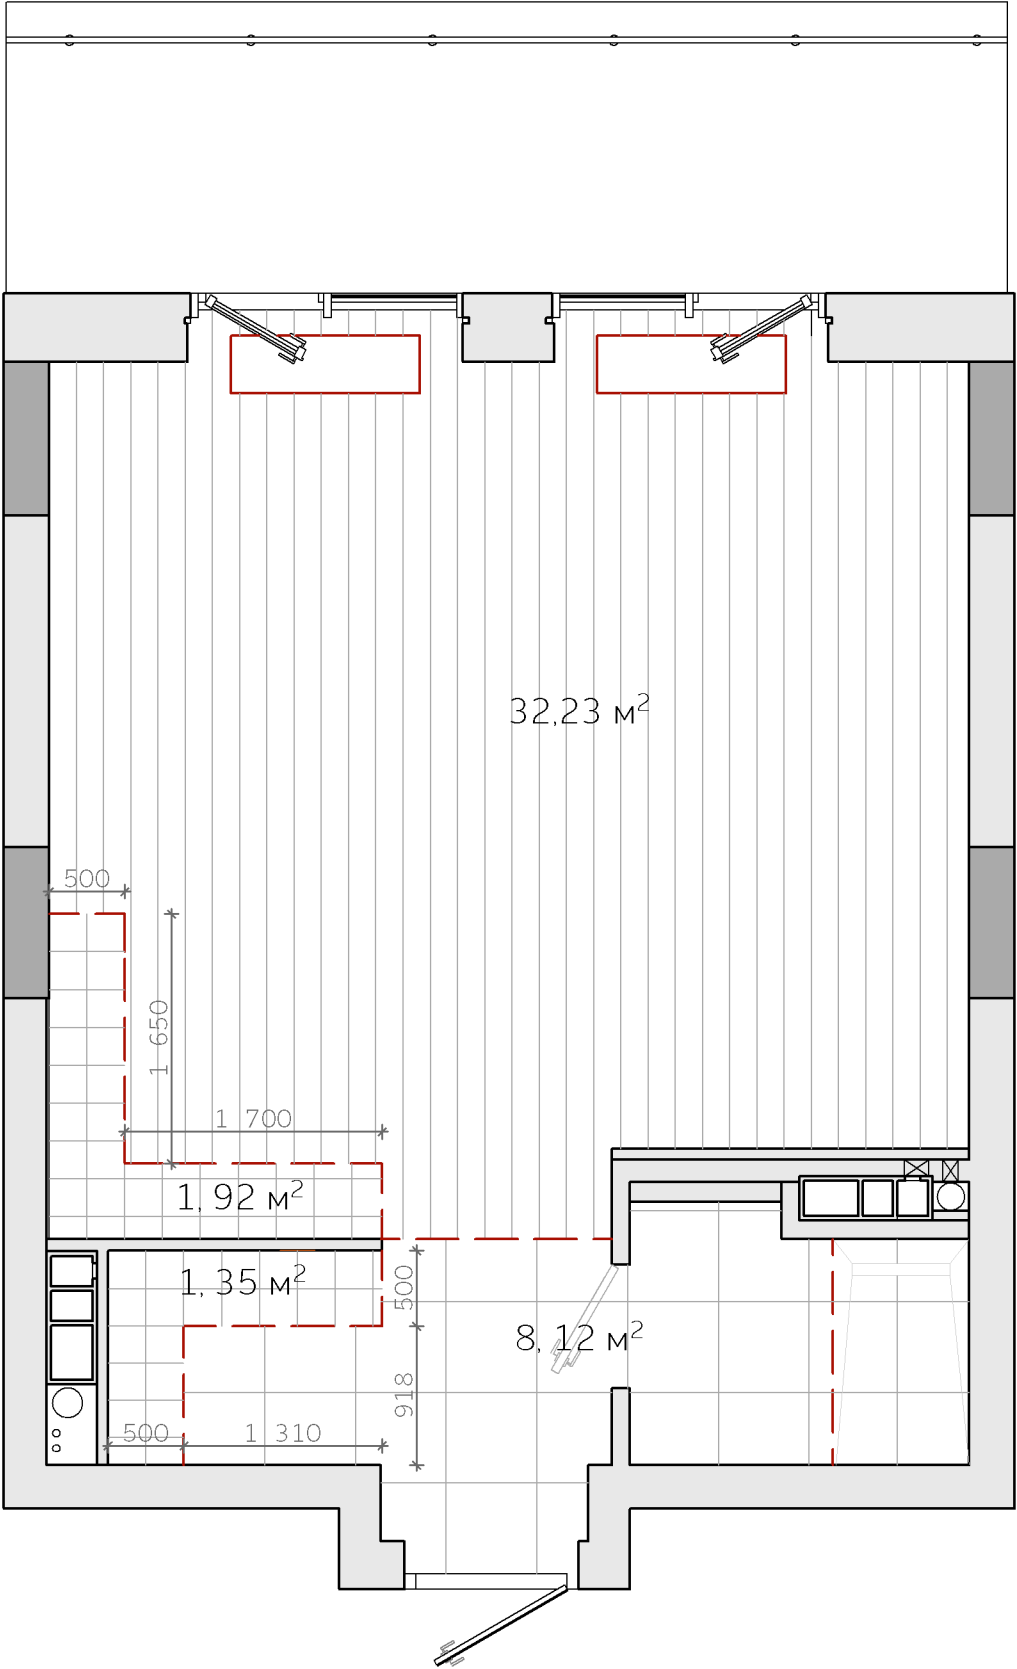

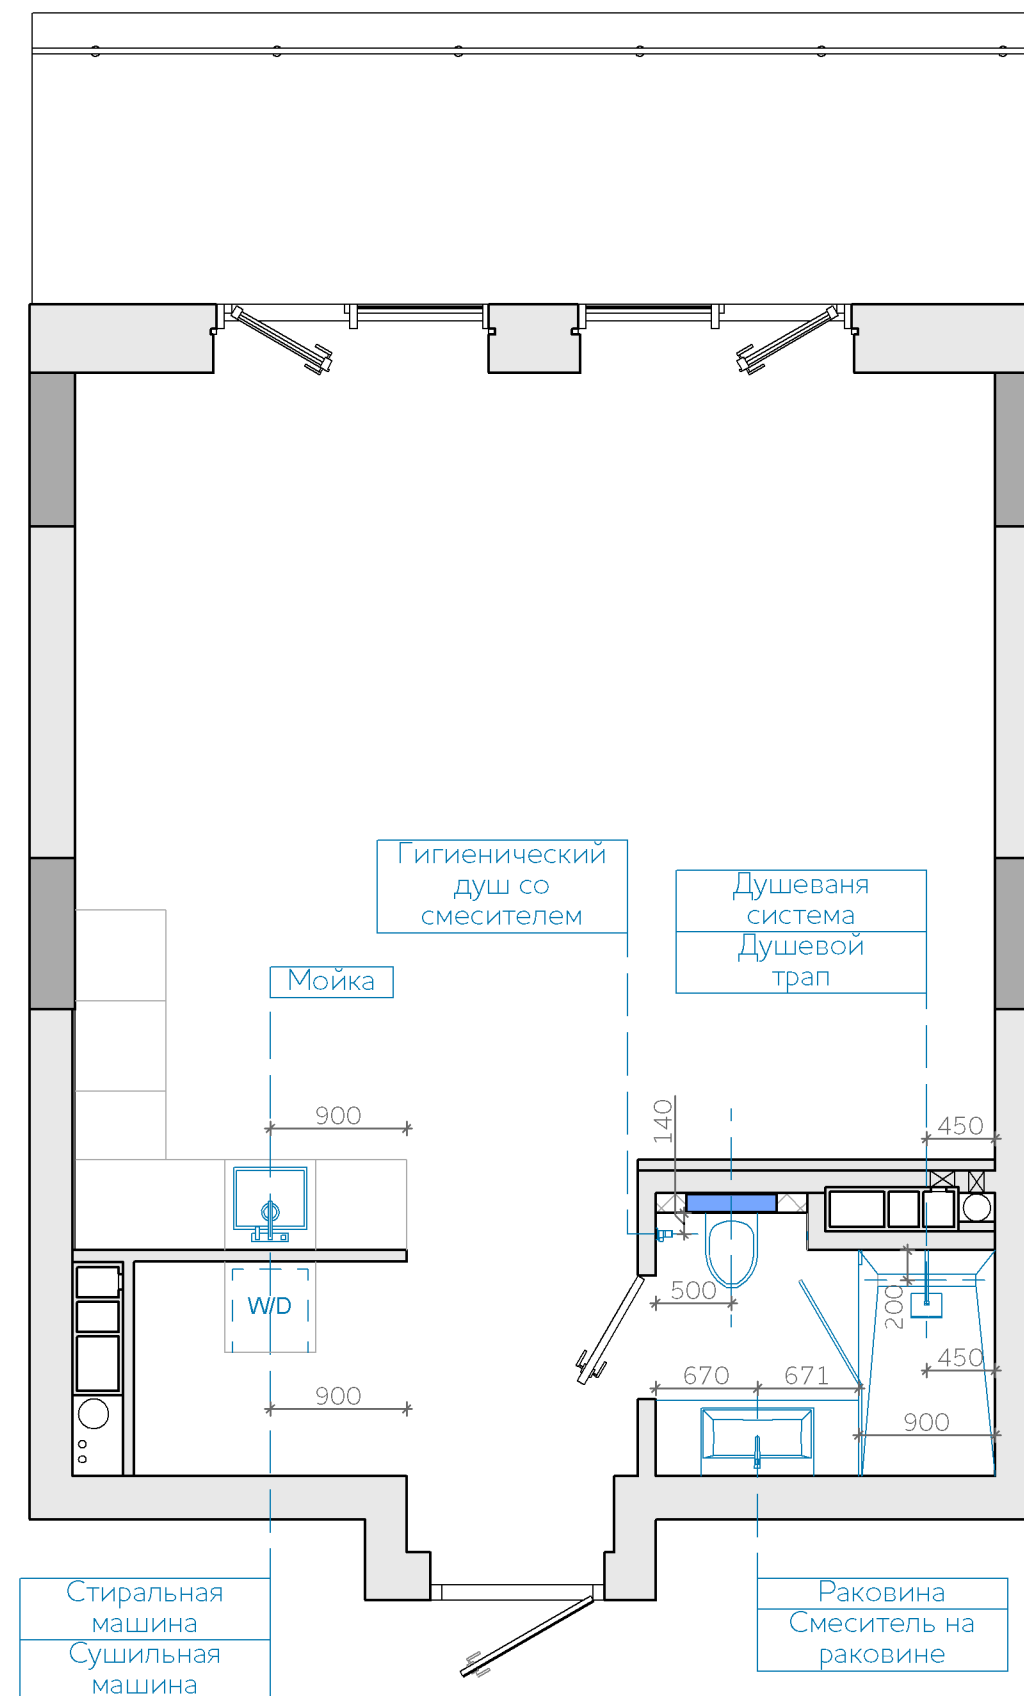

Условные обозначения

№	Обозначение	Примечание
1		Внутрипольный конвектор polvox
2		Радиатор отопления
3		Внутренний блок кондиционера

