



*АБ – Архітектурно-будівельні креслення
покрівлі будинку, навісу і тераси*

Схема розташування дерев'яних балок перекриття

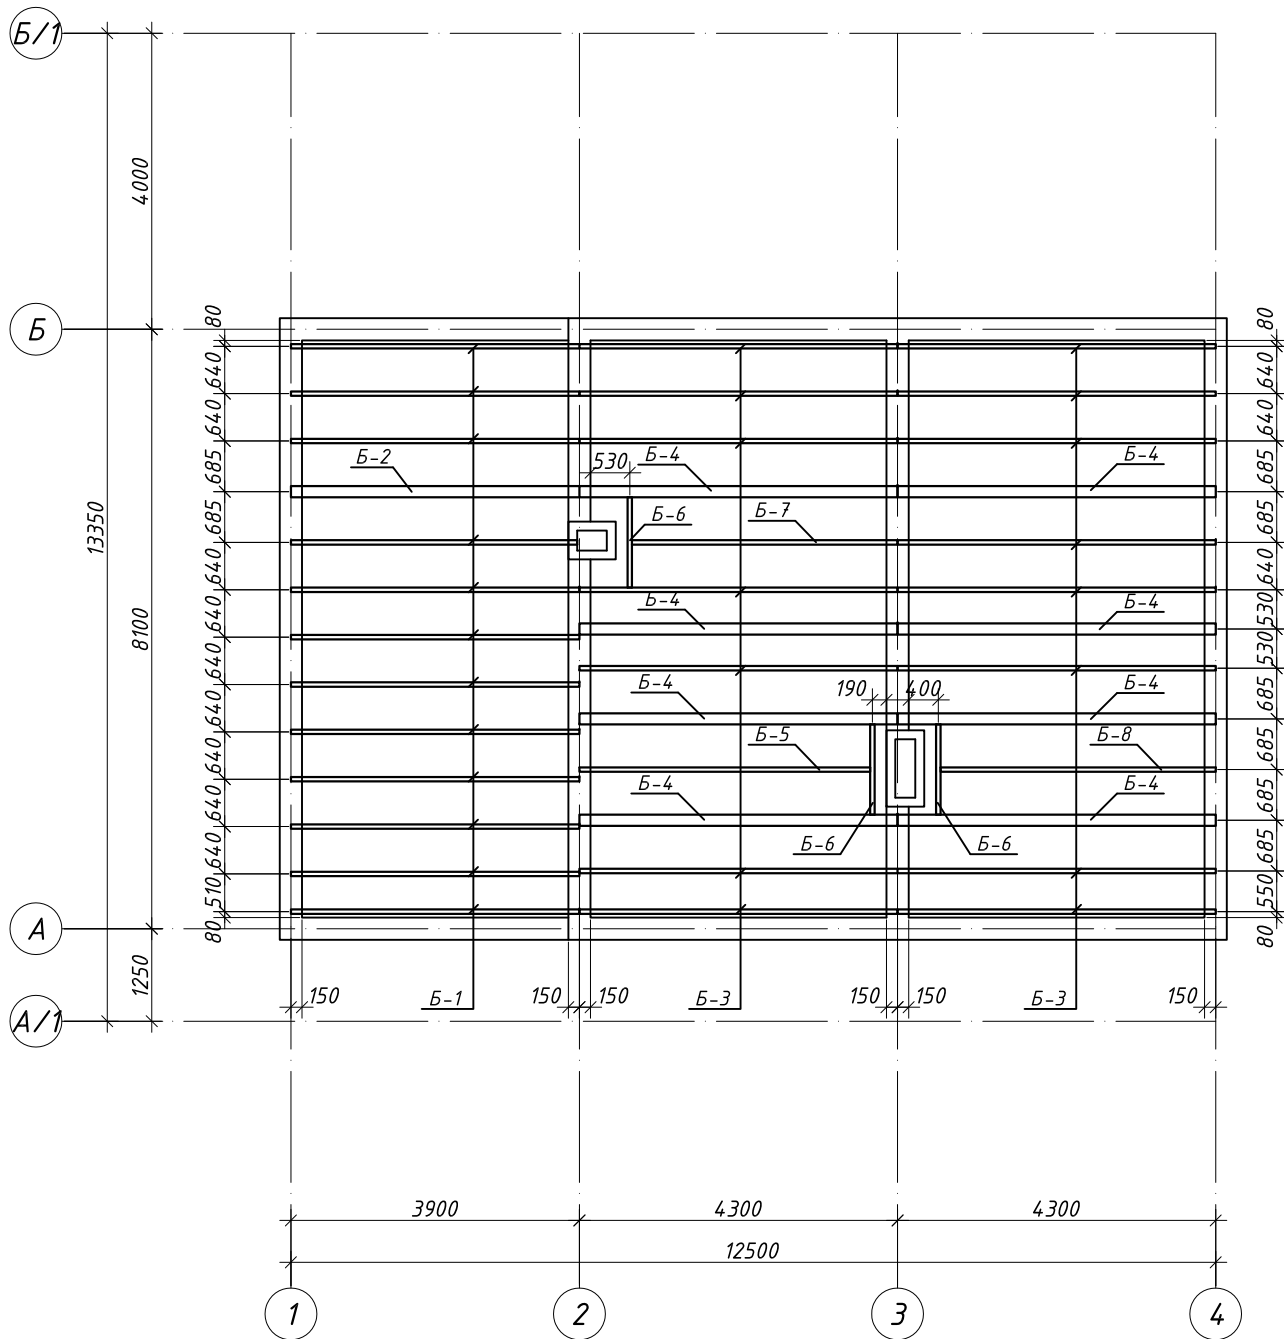

Вузол опирання дерев'яної балки перекриття на стіну

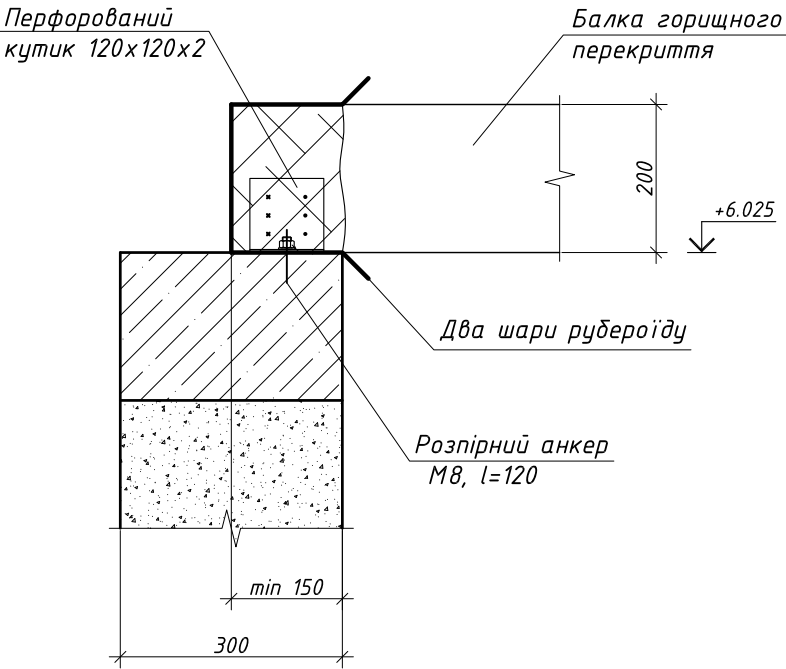

Специфікація дерев'яних елементів горіщного перекриття

Марка, поз.	Переріз	Найменування	Кількість шт.	Об'єм м³	Примітка
Б-1	60х200(н)	Балка перекриття	12	0.56	L=3900мм
Б-2	150х200(н)	Балка перекриття	1	0.12	L=3900мм
Б-3	60х200(н)	Балка перекриття	15	0.78	L=4300мм
Б-4	150х200(н)	Балка перекриття	8	1.03	L=4300мм
Б-5	60х200(н)	Балка перекриття	1	0.05	L=3930мм
Б-6	60х200(н)	Балка перекриття	3	0.05	L=1220мм
Б-7	60х200(н)	Балка перекриття	1	0.05	L=3590мм
Б-8	60х200(н)	Балка перекриття	1	0.05	L=3720мм
			Всього	2.69м³	

Примітки



- В якості матеріалів конструкцій перекриття використовувати пиломатеріали хвойних порід (сосна 2 сорту) з вологістю не більше 20%.
- В місцях контакту дерев'яних елементів до бетонних та металевих поверхонь укласти 2 шари рубероїду.
- Дерев'яні конструкції обробити антисептиком і антипіреном.
- Довжину дерев'яних конструкцій уточнити по місцю.
- Ділянки димових каналів, які проходять поблизу дерев'яних елементів, обшити листами з негорючих матеріалів.
- Виконання робіт вести у відповідності з вимогами СНиП 3.01.01-85, ДБН В.2.6-163, ДБН А.3.2-2-2009.
- Даний аркуш читати разом з аркушем 2.

Садовий будинок за адресою

Садовий будинок

Схема розташування дерев'яних балок перекриття, специфікація

Вузол з'єднання дощатих елементів по довжині

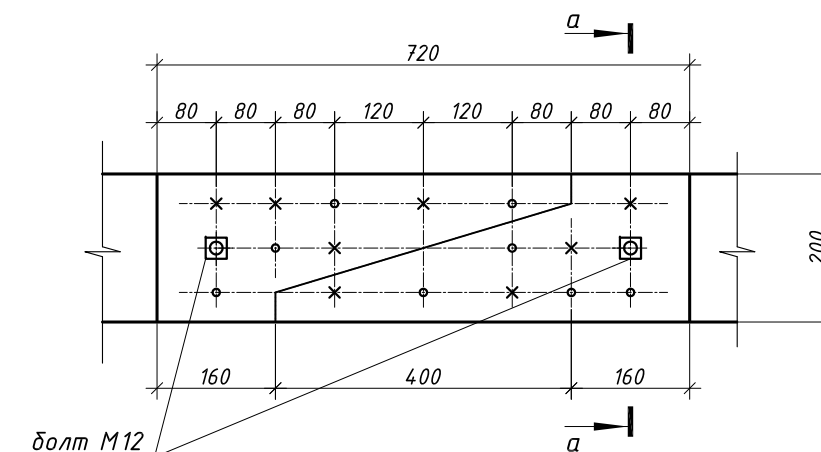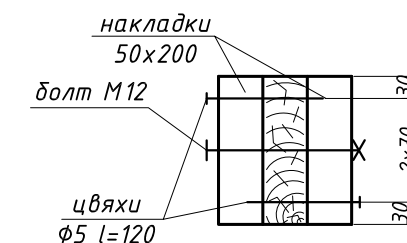

$$a-a$$


1. Даний аркуш розглядати разом з аркушами 3...5.
2. В якості матеріалів конструкції даху використовувати пиломатеріали хвойних порід (сосна 2 сорту) з вологістю не більше 20%.
3. В місцях контакту дерев'яних елементів до кладки, бетонних та металевих конструкцій укласти 2 шари рубероїду.
4. Дерев'яні конструкції обробити антисептиком і антипіреном.
5. Довжину дерев'яних конструкцій уточнити по місцю.
6. Дерев'яні елементи кріпити болтами, цвяхами, металевими пластинами і скобами.
6. Крокв'яні ноги довжиною більше 6м виконати з дошок меншої довжини попередньо з'єднаних у відповідності з вузлом на даному аркуші.
7. Запили в дерев'яних елементах дозволяється виконувати максимум на 1/4 перерізу.
8. Виконання робіт вести у відповідності з вимогами СНиП 3.01.01-85, ДБН В.2.6-163, ДБН А.3.2-2-2009.
9. Крок крокв складає не більше 900 мм.



<i>Зм.</i>	<i>Кіл.</i>	<i>Арк.</i>	<i>№ док.</i>	<i>Підпис.</i>	<i>Дата.</i>	<i>Садовий будинок за адресою</i>			
						<i>Садовий будинок</i>	<i>Стадія.</i>	<i>Арк.</i>	<i>Аркушів.</i>
							<i>РП</i>	<i>2</i>	
<i>Розробив</i>	<i>Сахно С. П.</i>			<i>05.04.18</i>	<i>Схема розташування елементів кровляної системи гаражу, навісу і тераси</i>				
<i>Перевірив</i>									

	<i>Погоджено:</i>					

Погоджено:					
			Зам. Інв. N		
			Підпис і дата		
			Інв N од.		


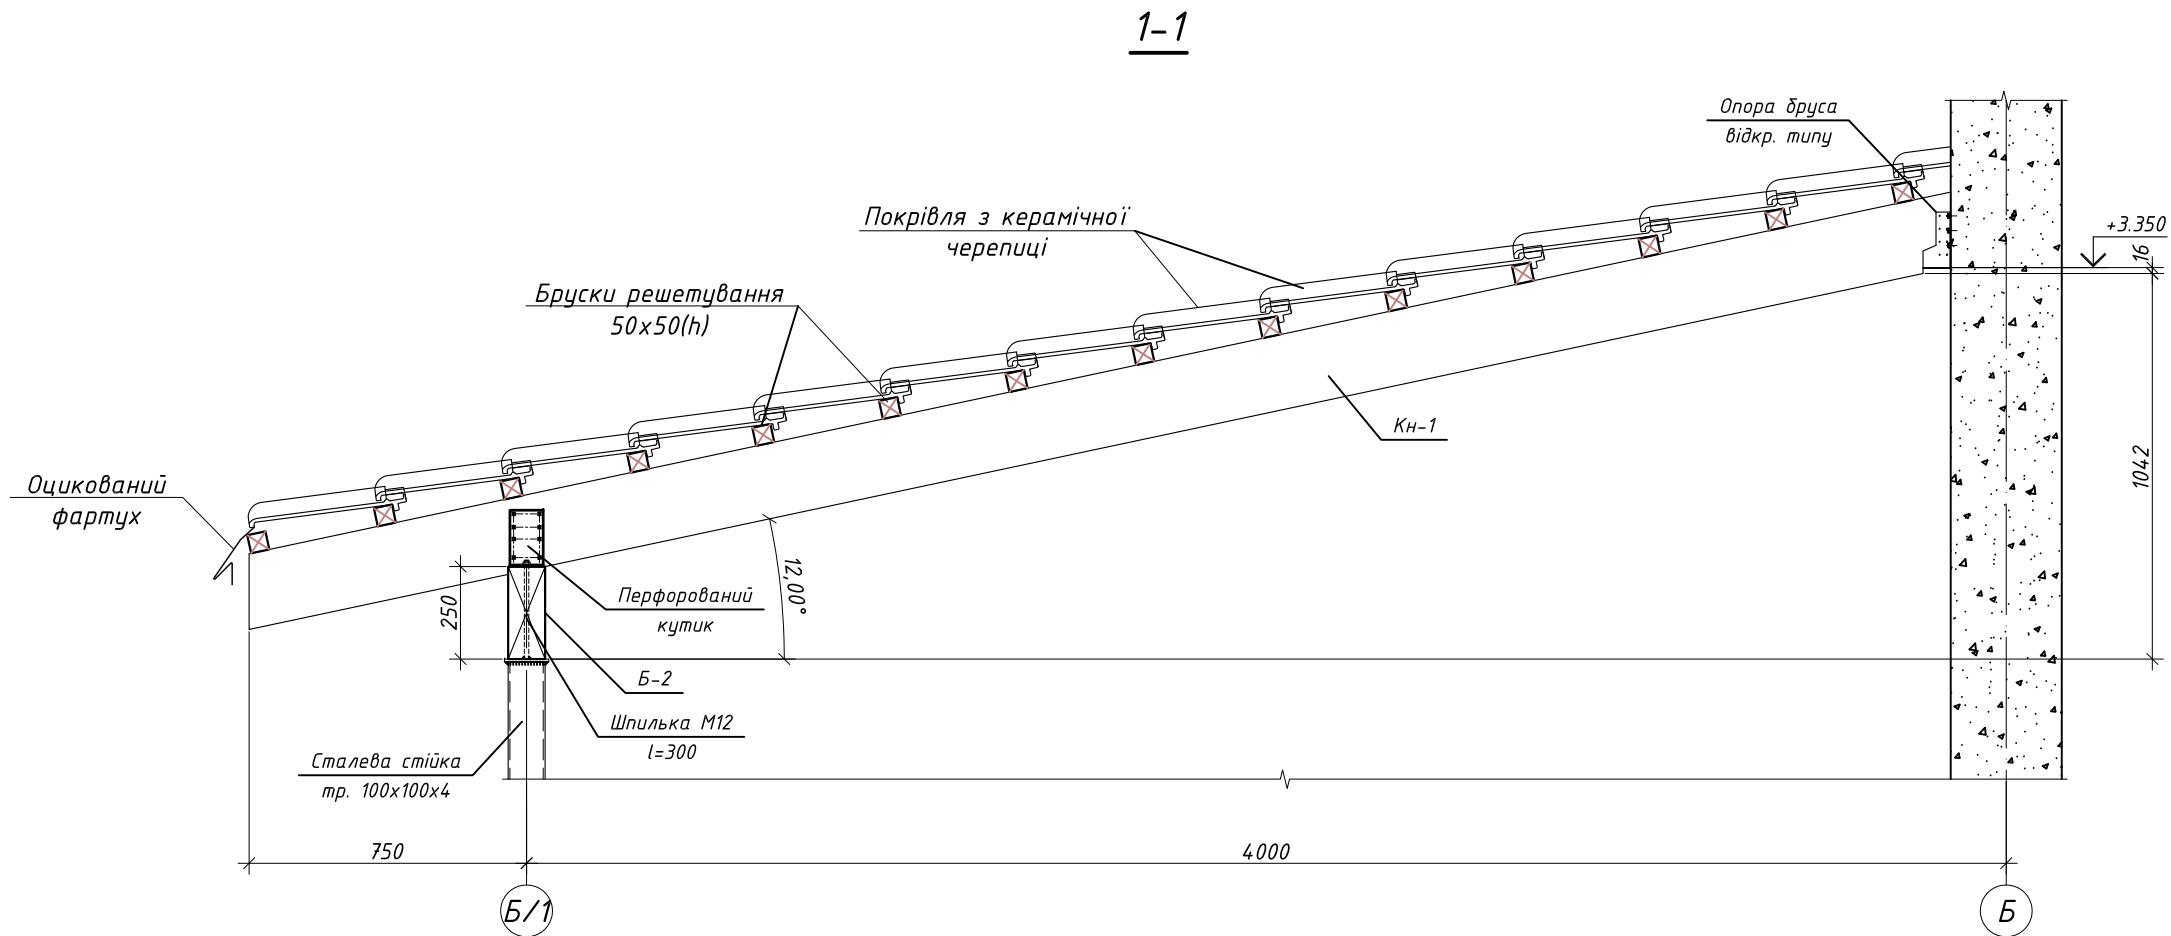


Вузол опирання стійки Ст-1 на балку горіщного перекриття

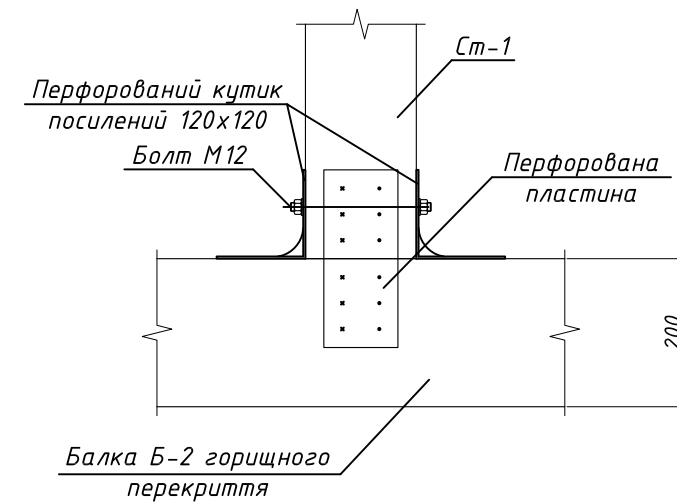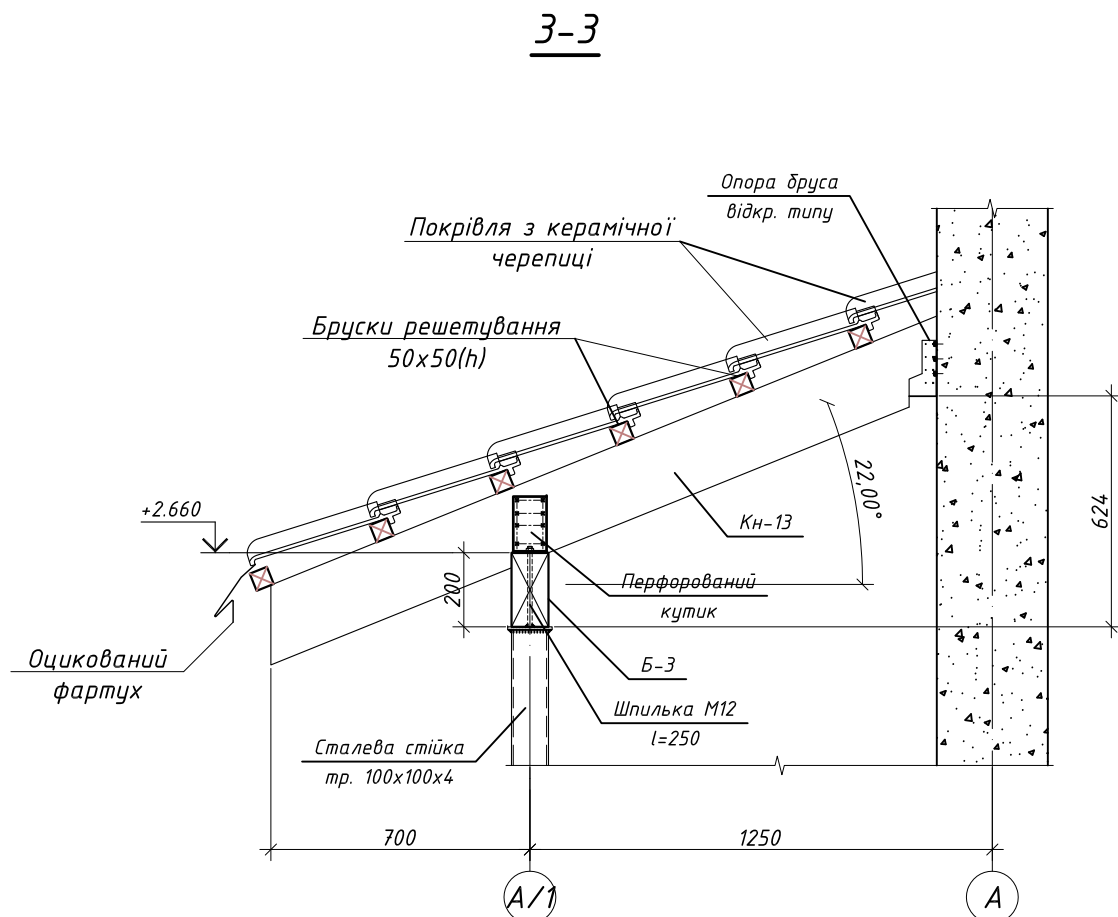


						Садовий будинок за адресою				
Зм.	Кіл.	Арк.	№ док.	Підпис.	Дата.					
						Садовий будинок		Стадія.	Арк.	Аркушів.
								РП	3	
Розробив		Сахно С. П.		05.04.18		Розрізи 1-1, 3-3				
Перевірів										

Погоджено:			
Зам. інв. N		Підпис і дата	
Інв N об.			

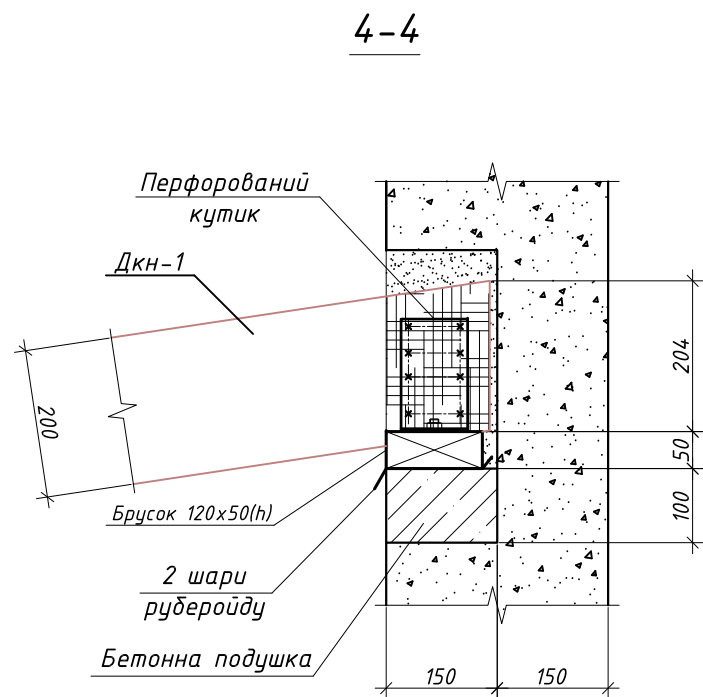
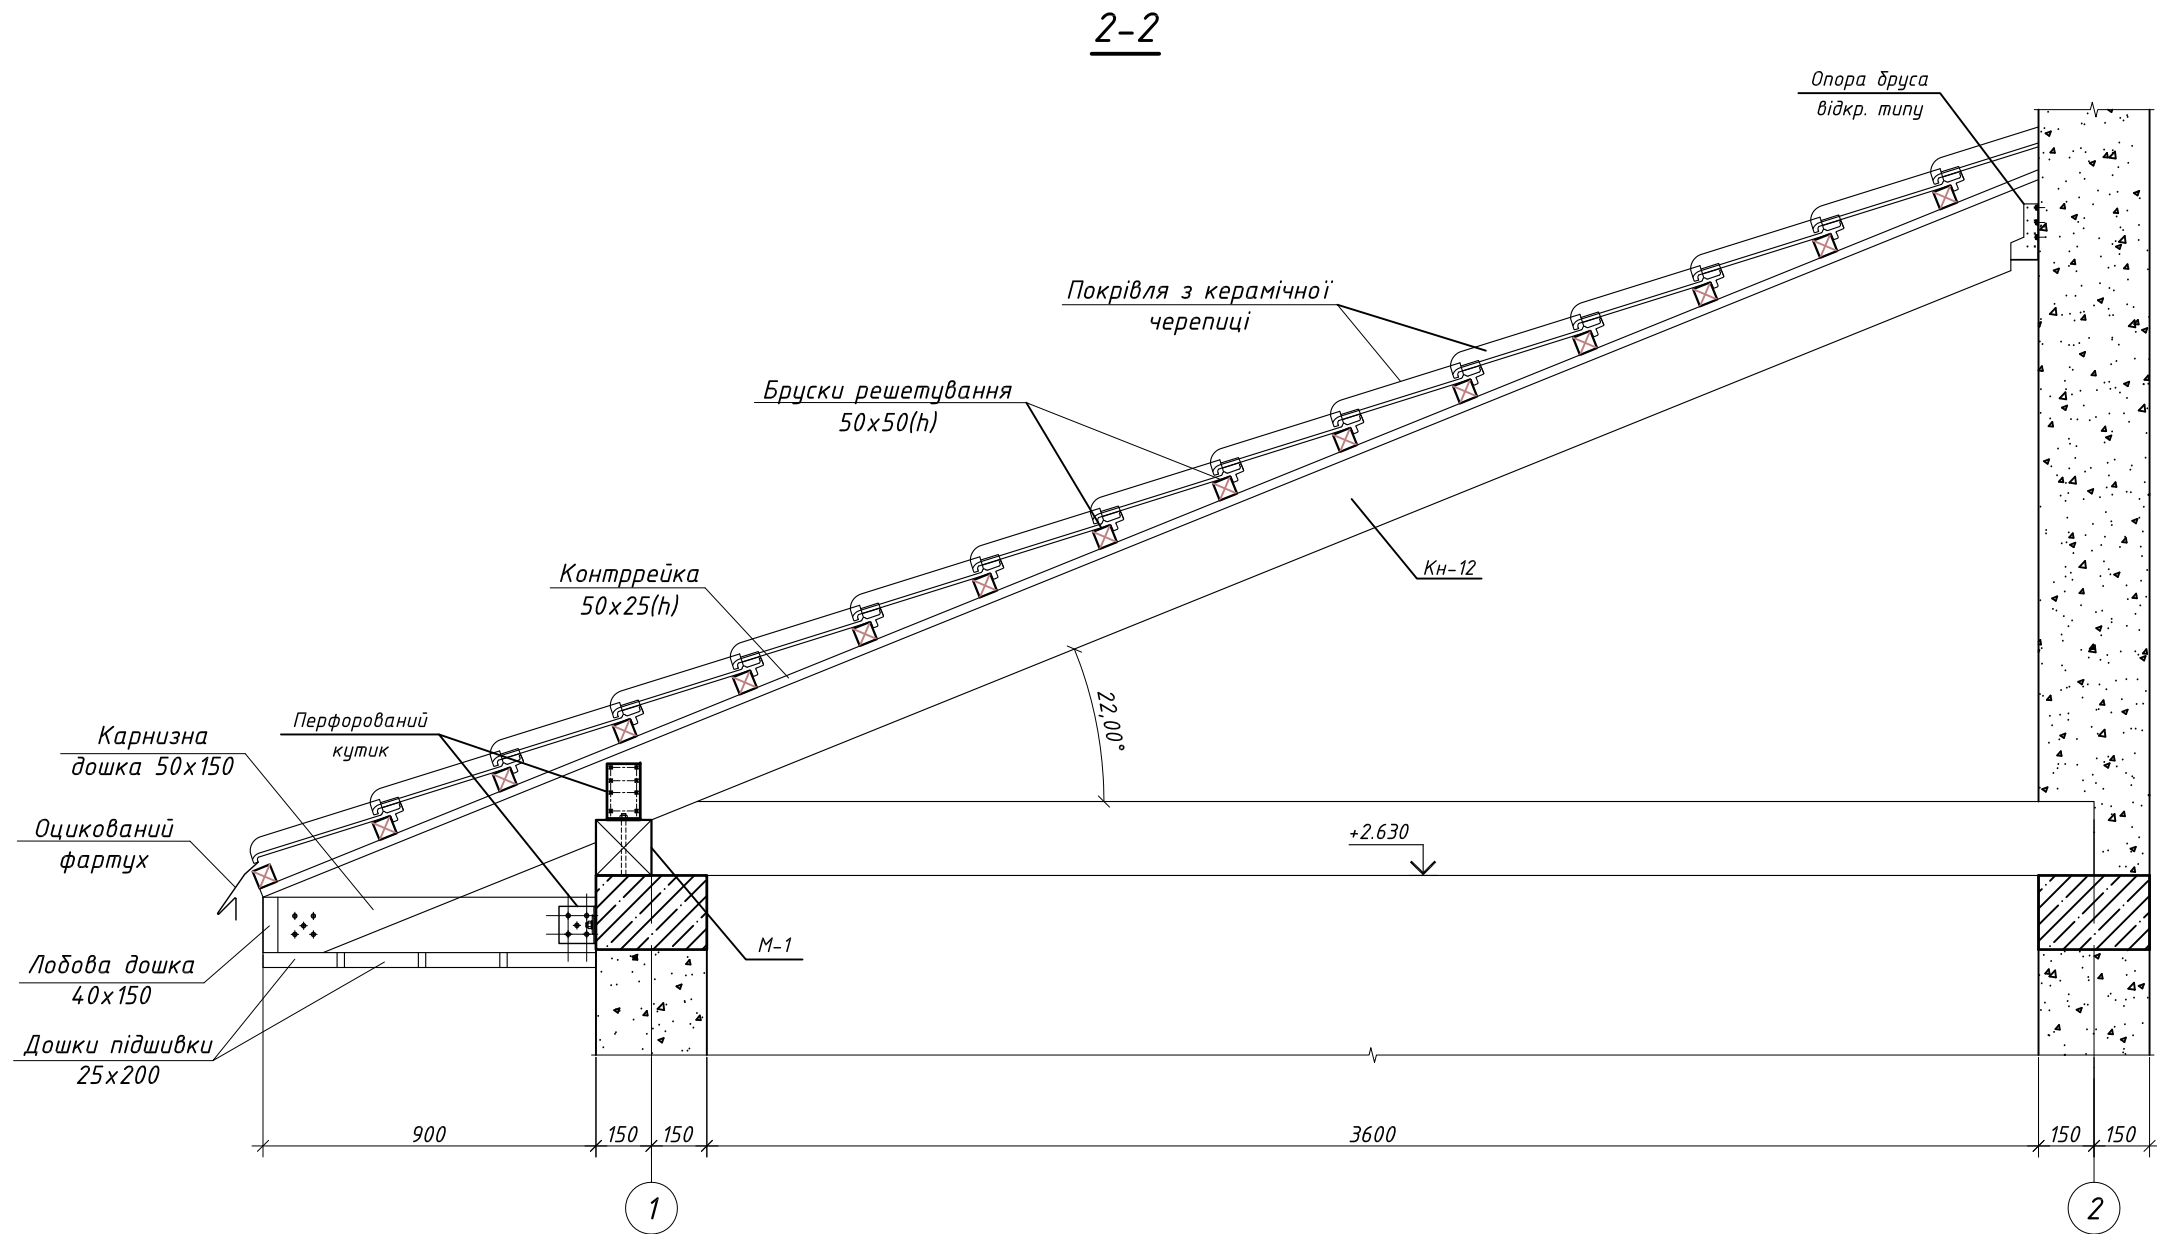


						Садовий будинок за адресою			
Зм.	Кіл.	Арк.	№ док.	Підпис.	Дата.				
						Садовий будинок		Стадія.	Арк.
								РП	4
						Розрізи 2-2, 4-4			
Розробив		Сахно С. П.		05.04.18					
Перевірів									

Схема розташування елементів кроквяної системи даху

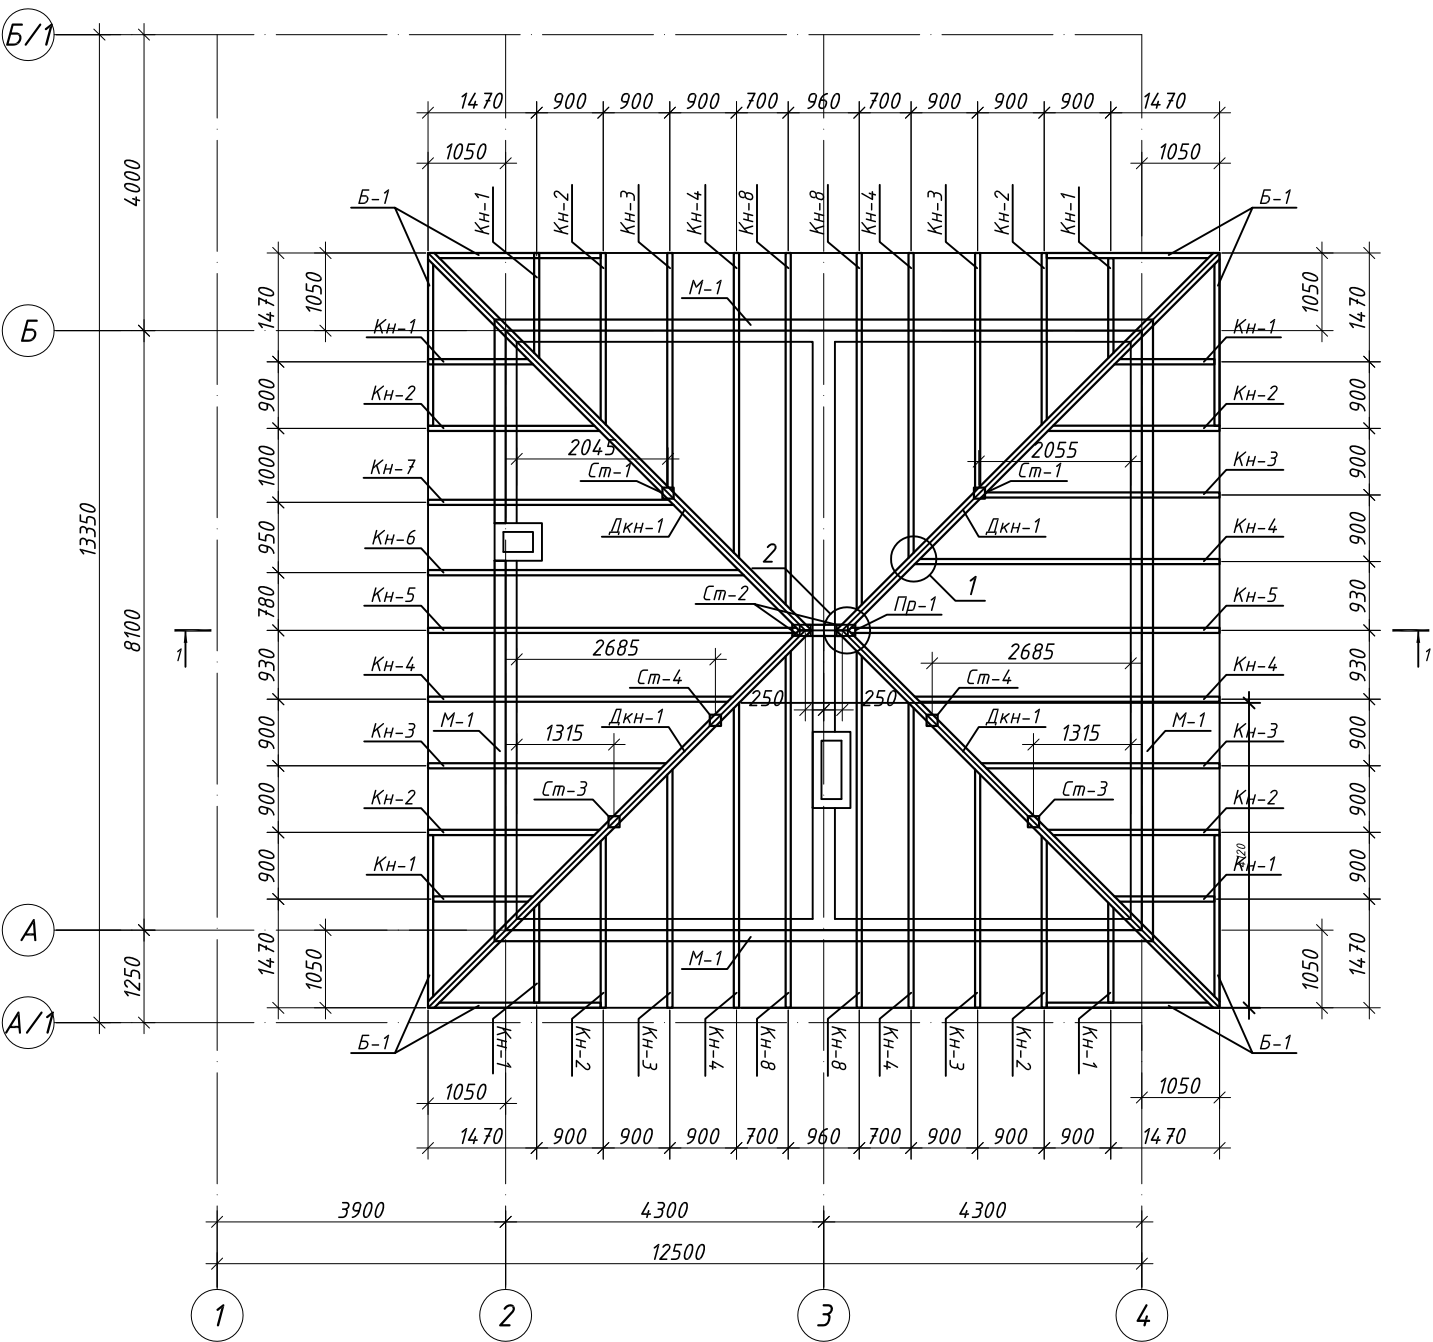

Вузол з'єднання дощатих елементів по довжині

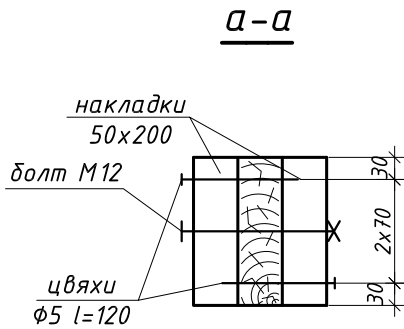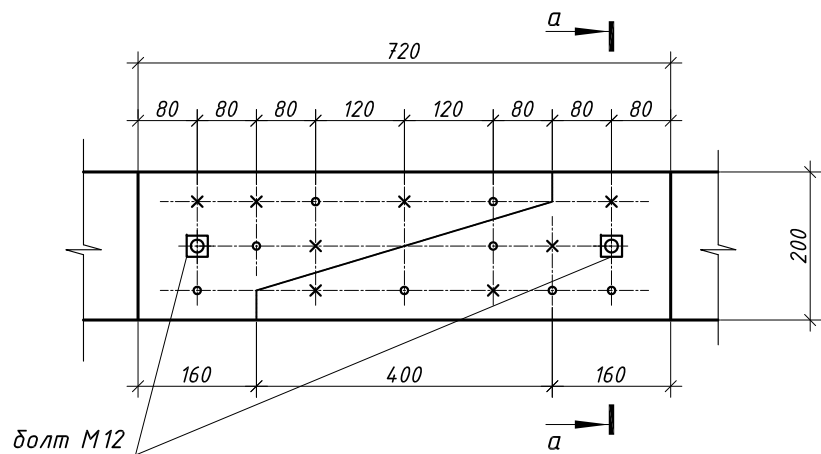





Примітки

- 1. Даний аркуш розглядати разом з аркушами 7, 8.
- 2. В якості матеріалів конструкцій даху використовувати пиломатеріали хвойних порід (сосна 2 сорту) з вологістю не більше 20%.
- 3. В місцях контакту дерев'яних елементів до кладки, бетонних та металевих конструкцій укласти 2 шари рубероїду.
- 4. Дерев'яні конструкції обробити антисептиком і антипіреном.
- 5. Довжину дерев'яних конструкцій уточнити по місцю.
- 6. Дерев'яні елементи кріпити болтами, цвяхами, металевими пластинами і скобами.
- 6. Крокв'яні ноги довжиною більше 6м виконати з дошок меншої довжини попередньо з'єднаних у відповідності з вузлом на даному аркуші.
- 7. Запили в дерев'яних елементах дозволяється виконувати максимум на 1/4 перерізу.
- 8. Виконання робіт вести у відповідності з вимогами СНиП 3.01.01-85, ДБН В.2.6-163, ДБН А.3.2-2-2009.
- 9. Крок крокв складає не більше 900 мм.

Погоджено:					
Інв. N од.	Підпис і дата	Зам. Інв. N			

						Садовий будинок за адресою			
Зм.	Кіл.	Арк.	№ док.	Підпис.	Дата.				
						Садовий будинок	Стадія.	Арк.	Аркушів.
							РП	6	
Розробив	Сахно С. П.			05.04.18		Схема розташування елементів кроквяної системи даху			
Перевірів									


Погоджено:			
Зам. Інв. N			
Підпис і дата			
Інв. N од.			

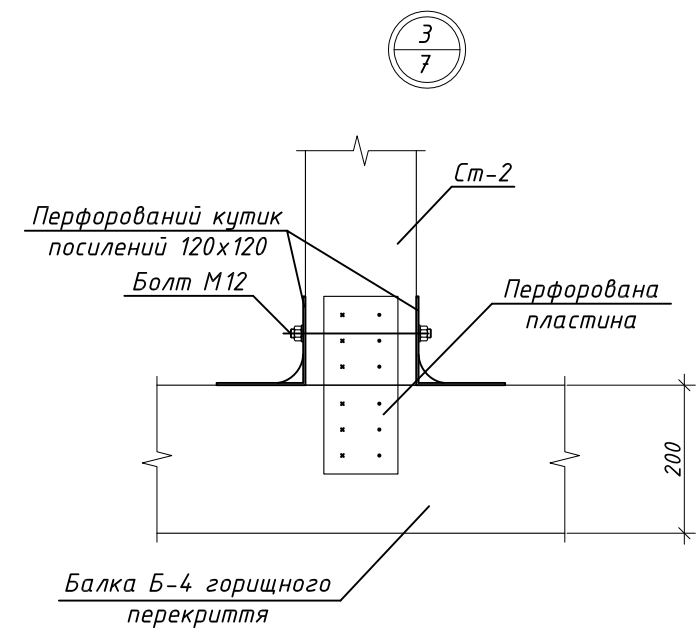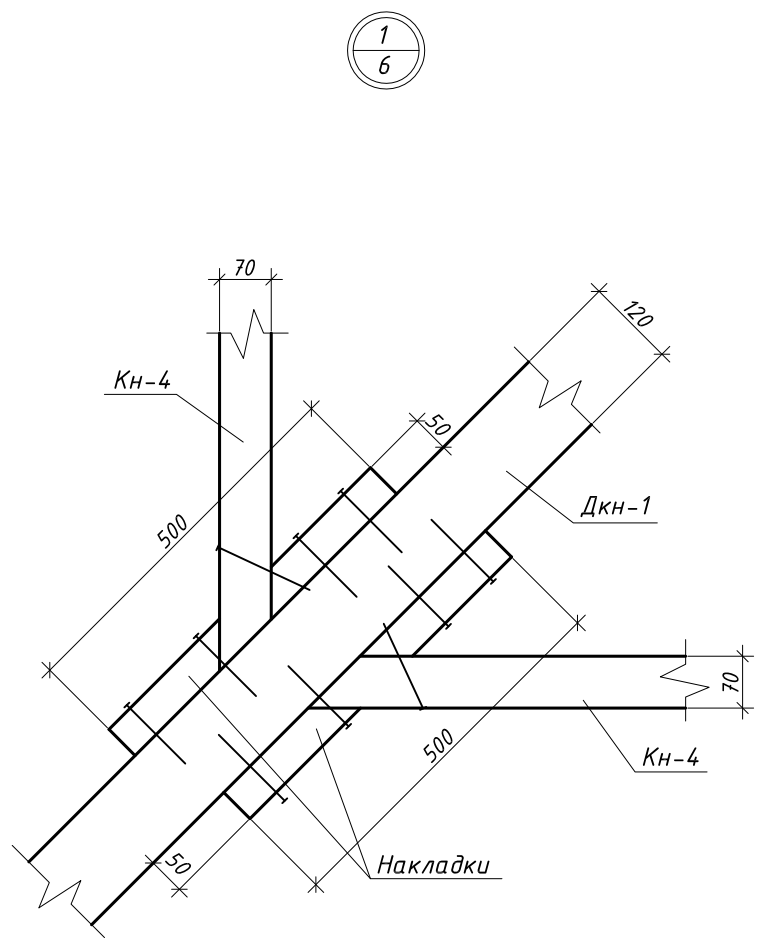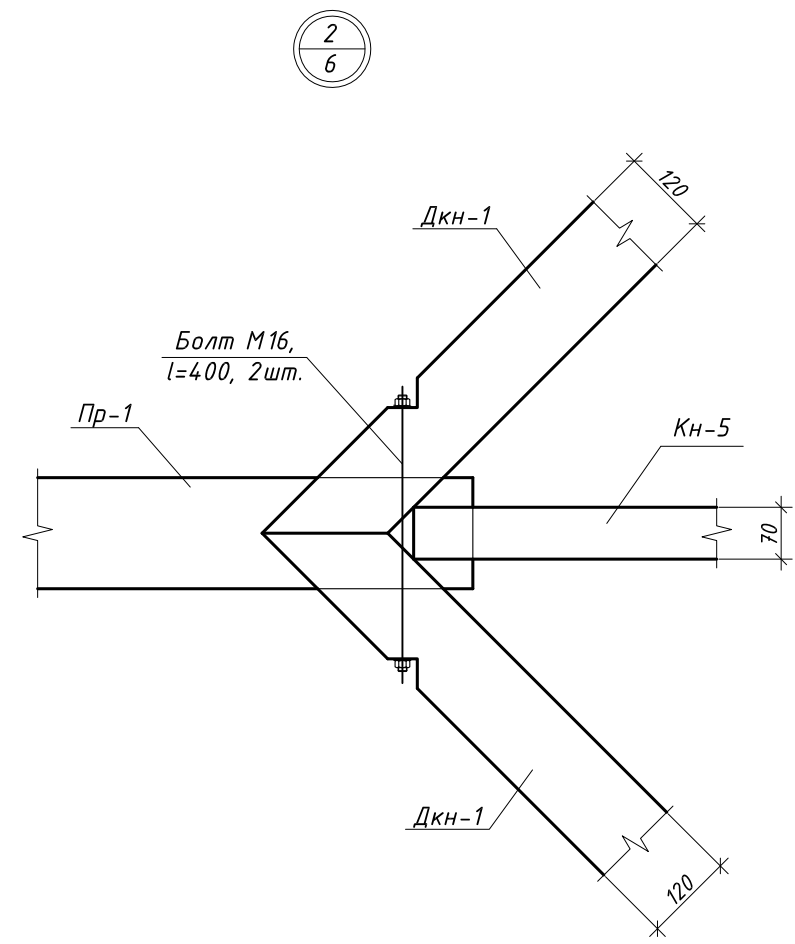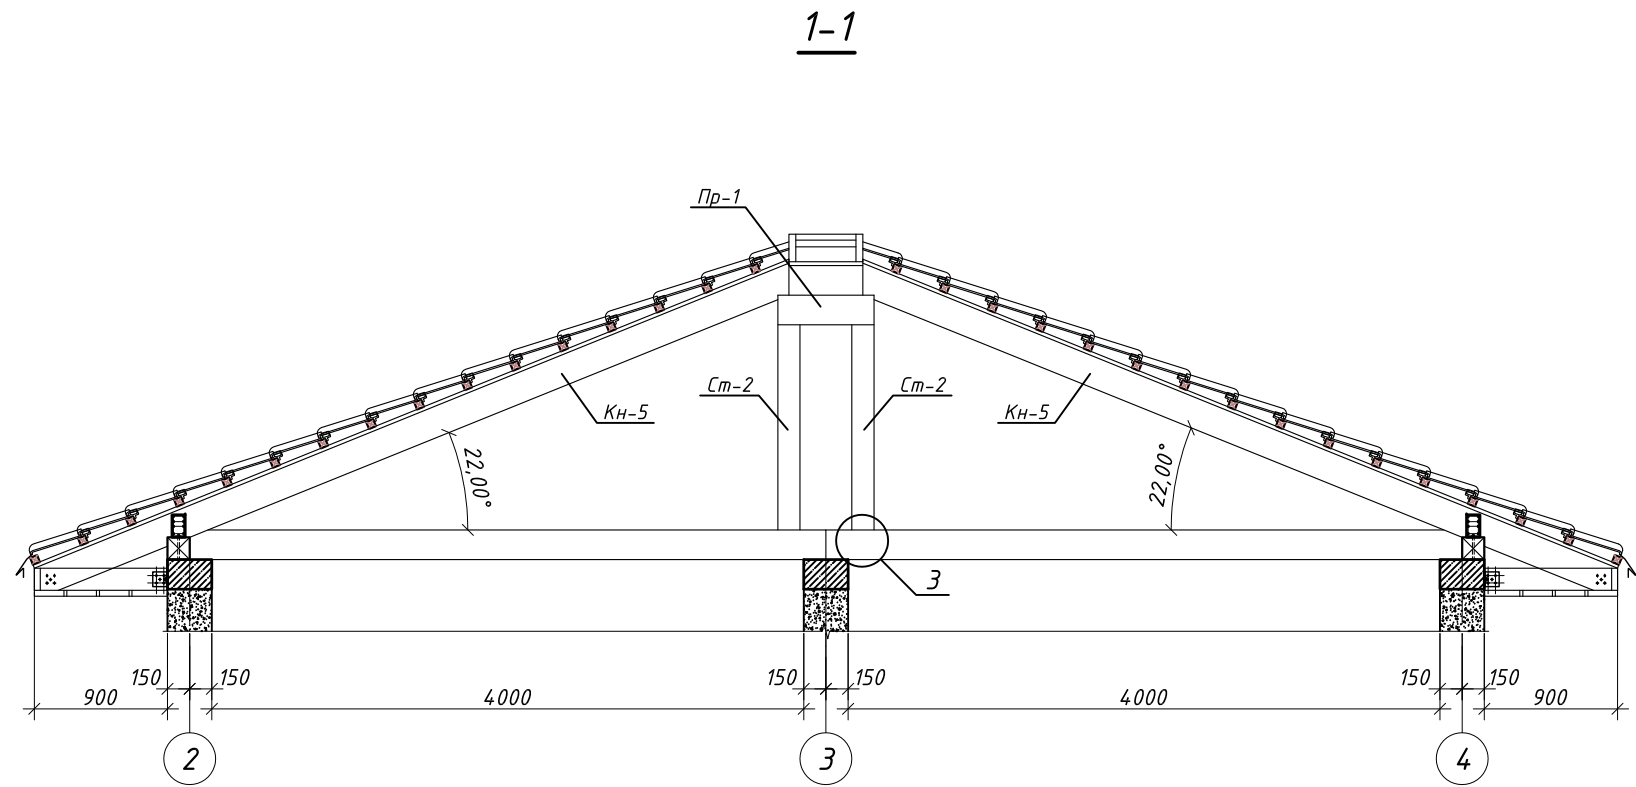

						Садовий будинок за адресою			
Зм.	Кіл.	Арк.	№ док.	Підпис.	Дата.				
						Садовий будинок	Стадія.	Арк.	Аркушів.
							РП	7	
Розробив		Сахно С. П.			05.04.18	Вузли 3...7			
Перевірів									

Специфікація дерев'яних елементів кроквяної системи

Марка, поз.	Переріз	Найменування	Кількість шт.	Об'єм м³	Примітка
КН-1	70x200(h)	Кроквяна нога	8	0.16	L=1460
КН-2	70x200(h)	Кроквяна нога	8	0.28	L=2510
КН-3	70x200(h)	Кроквяна нога	7	0.34	L=3480
КН-4	70x200(h)	Кроквяна нога	7	0.44	L=4450
КН-5	70x200(h)	Кроквяна нога	2	0.15	L=5410
КН-6	70x200(h)	Кроквяна нога	1	0.07	L=4610
КН-7	70x200(h)	Кроквяна нога	1	0.04	L=3590
КН-8	70x200(h)	Кроквяна нога	4	0.29	L=5200
ДКН-1	120x200(h)	Діаг. кроквяна нога	4	0.73	L=7.57 м.п.
Б-1	70x200(h)	Балка	8	0.25	L=2250
Пр-1	150x200(h)	Прогін	1	0.03	L=850
М-1	150x150(h)	Мауерлат	-	0.79	L=35 м.п.
Ст-1	150x150(h)	Стійка	2	0.04	L=870
Ст-2	150x150(h)	Стійка	2	0.06	L=1390
Ст-3	150x150(h)	Стійка	2	0.03	L=575
Ст-4	150x150(h)	Стійка	2	0.05	L=1125
	50x25(h)	Контррейка	-	0.20	Lзаг.=158м.п.
	50x50(h)	Бруски решетув. 30% від S	-	1.77	S=118.0м²
	t=25мм	Дошка підшивки	-	0.95	S=38.0м²
	t=40мм	Лобова дошка	-	0.25	L=42 м.п.
	40x150(h)	Карнизна дошка	38	0.20	L=860
			Всього	7.12м³	

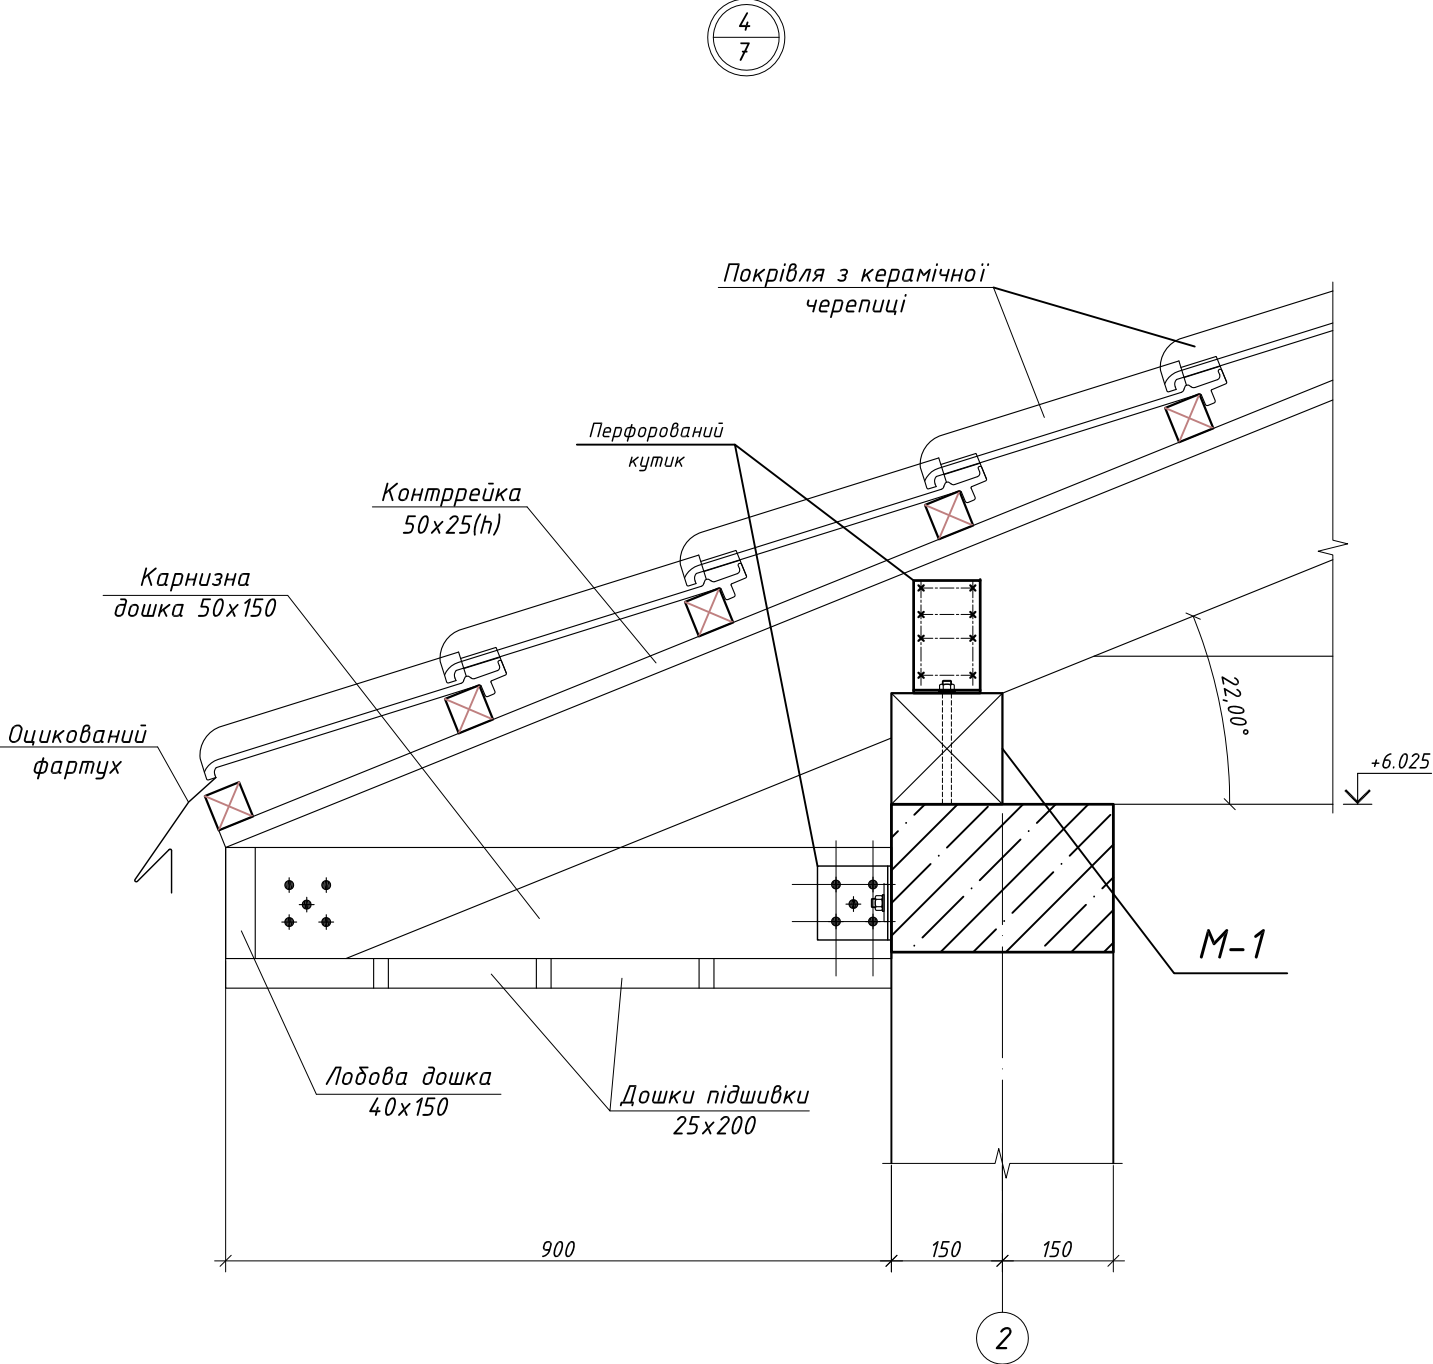

Зм.	Кіл.	Арк.	№ док.	Підпис.	Дата.	Садовий будинок за адресою			
						Садовий будинок			
						Стадія.	Арк.	Аркушів.	
						РП	8		
Розробив	Сахно С. П.			05.04.18		Специфікація, вузол 4			
Перевірів									