


0.000 = 178.700


ПЛАН ФУНДАМЕНТІВ

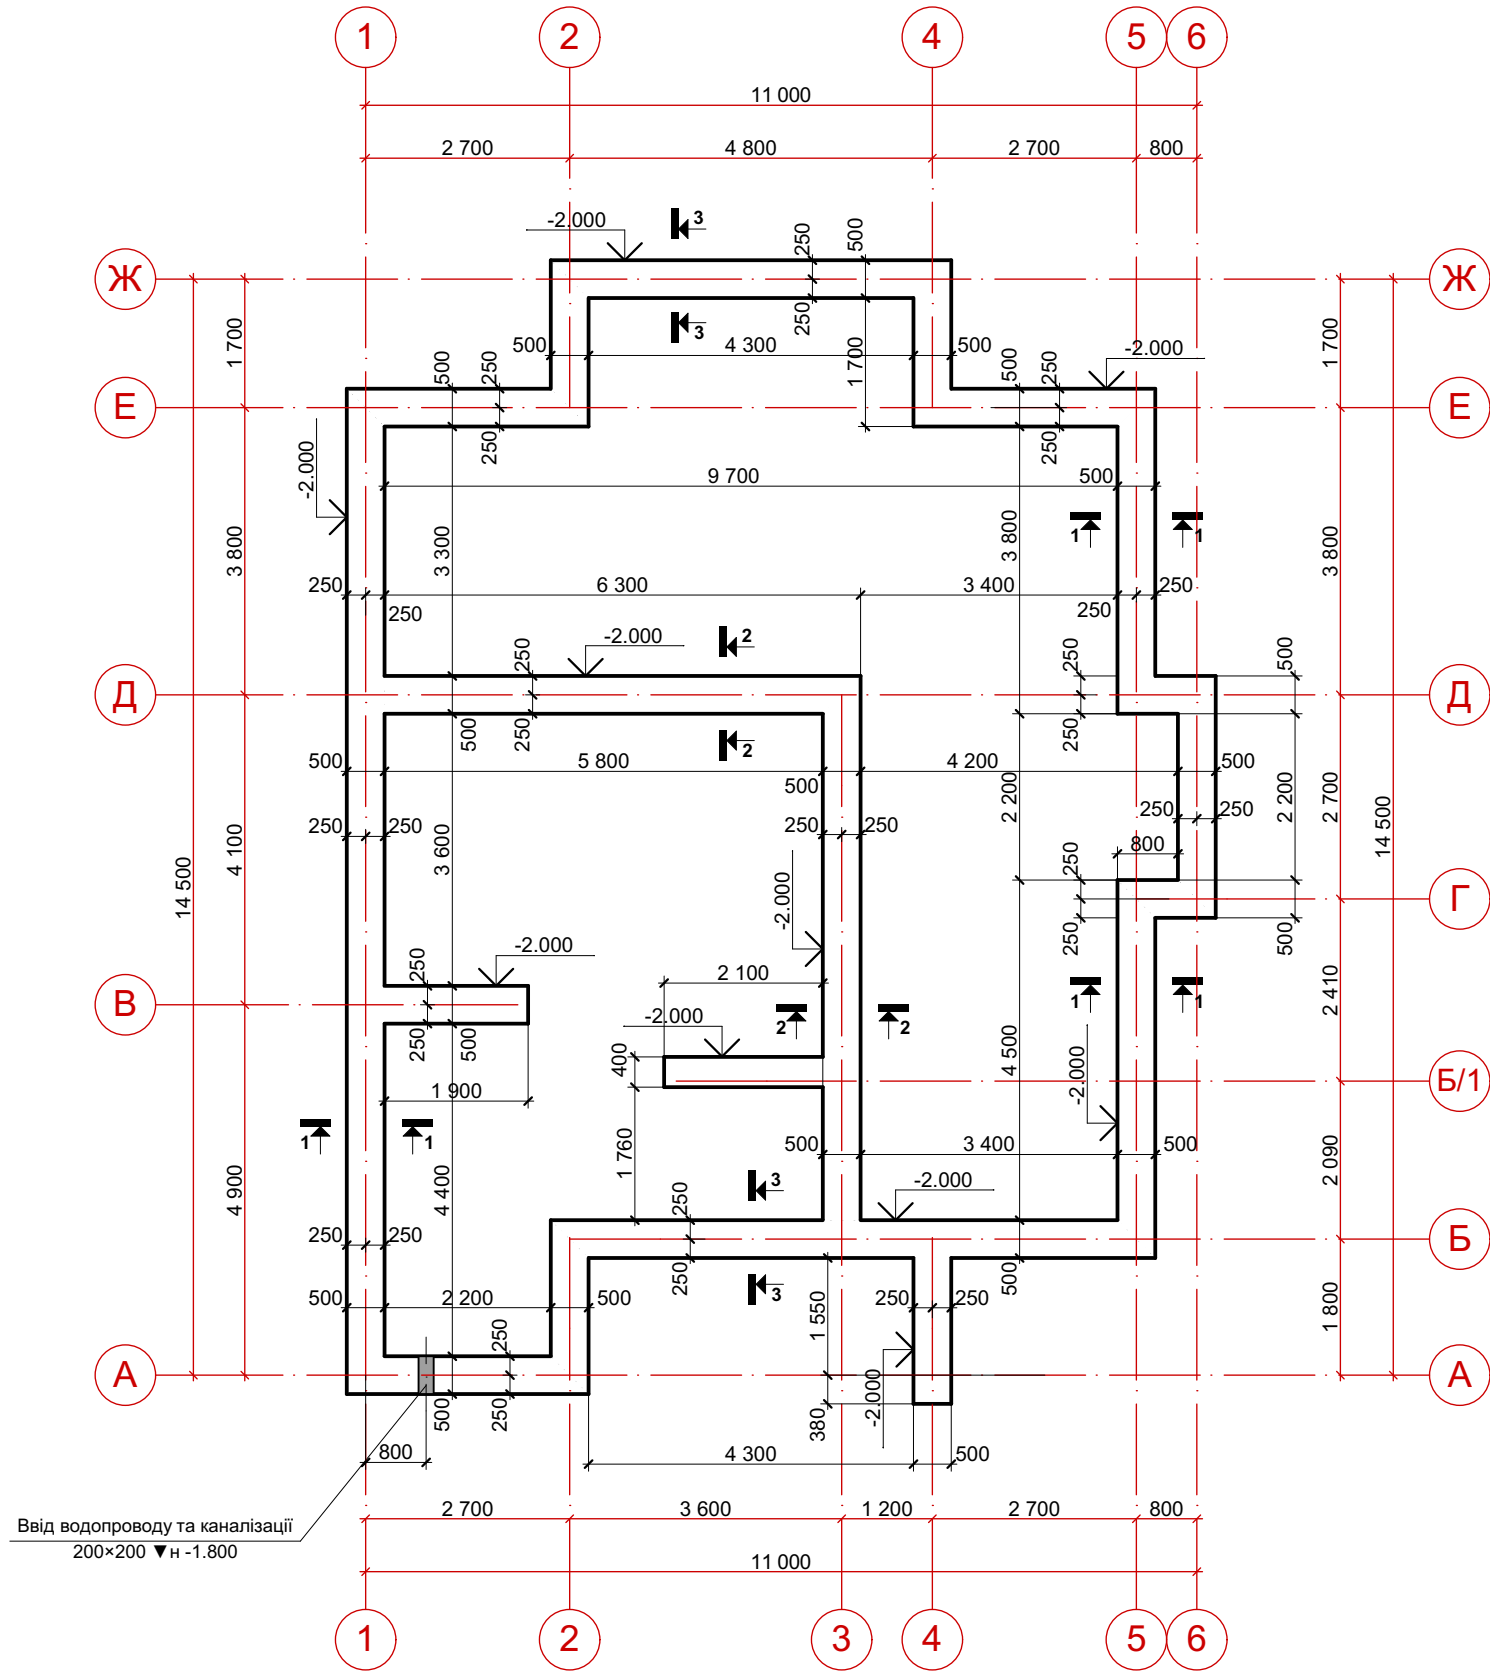


Ввід водопроводу та каналізації
200x200 ▼н -1.800

1. Даний аркуш дивитись разом з арк. АБ-22,23.


1-1

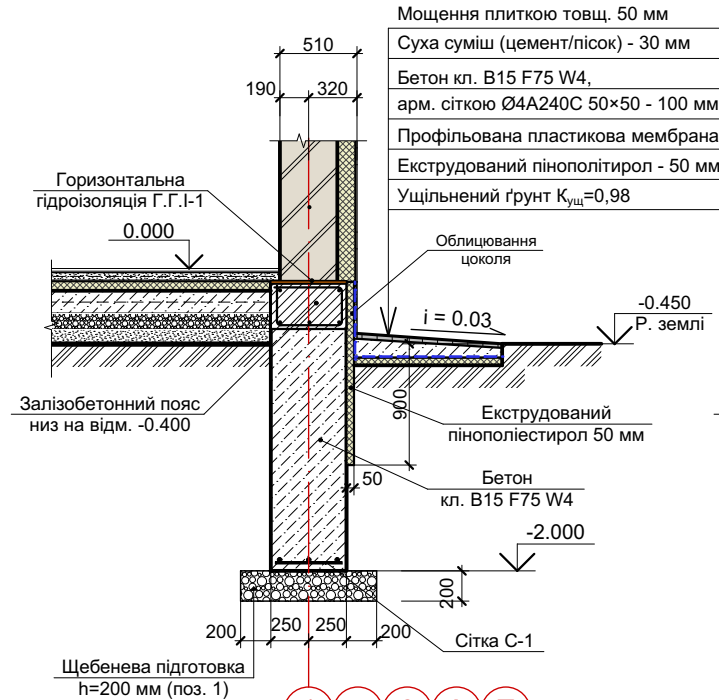


3-3

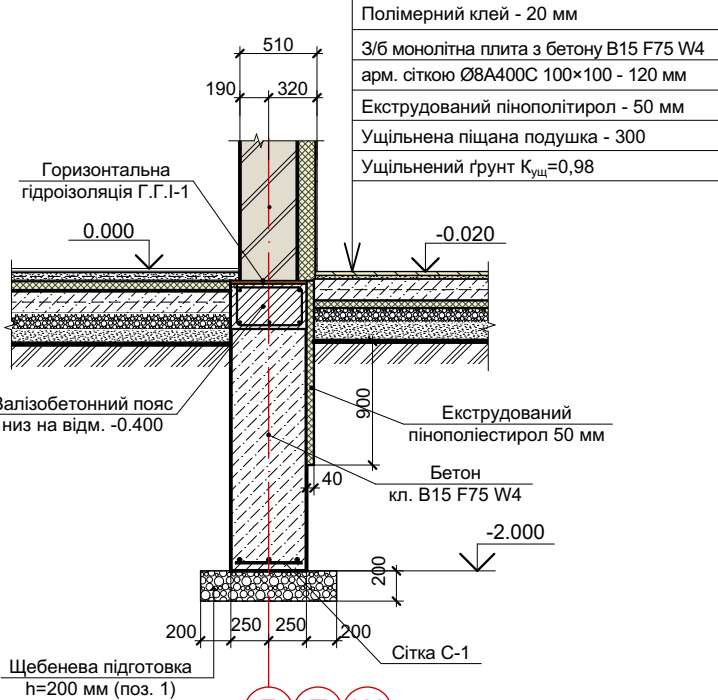

2-2

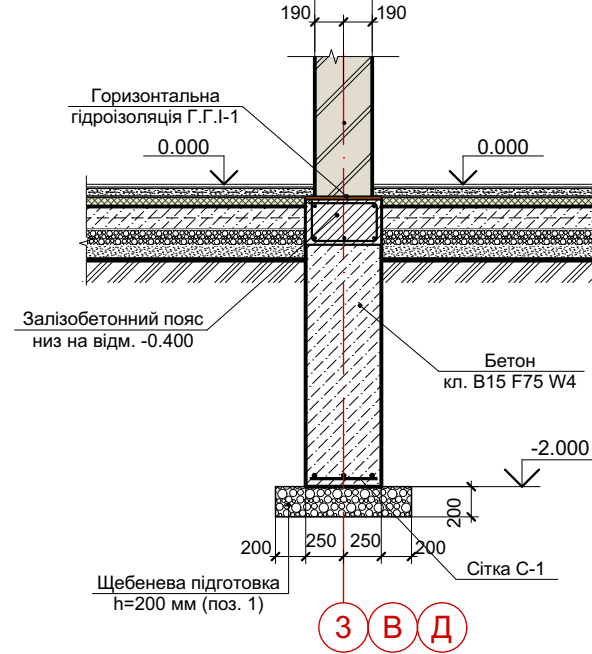

Сітка С-1

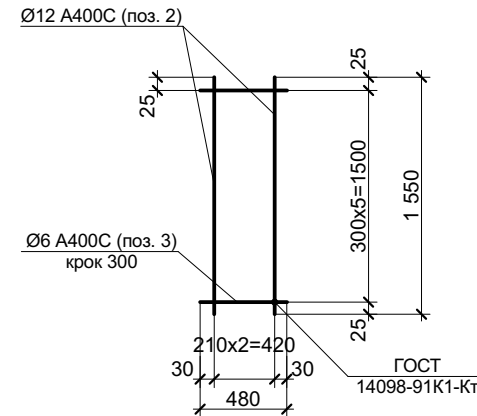

					01.18 - АБ			
					Будівництво житлового будинку по вул. Звенигородська, діл. №14 в м. Київ			
Зм.	Кіл	№ докум.	Підпис	Дата	Житловий будинок	Стадія	Аркуш	Аркушів
ГАП		Фоміненко				П	21	
Н.контроль					План фундаменту. М 1:100 Вузли 1-1,2-2,3-3.			
Перевірив								
Розробив		Фоміненко						