


Погоджено:		
Інв. № оригін.		

Підпис та дата		Замість інв. №
Інв. № оригін.		

Умовні позначення	
	Припливний повітропровід вентиляції
	Витяжний повітропровід вентиляції
	Анемостат

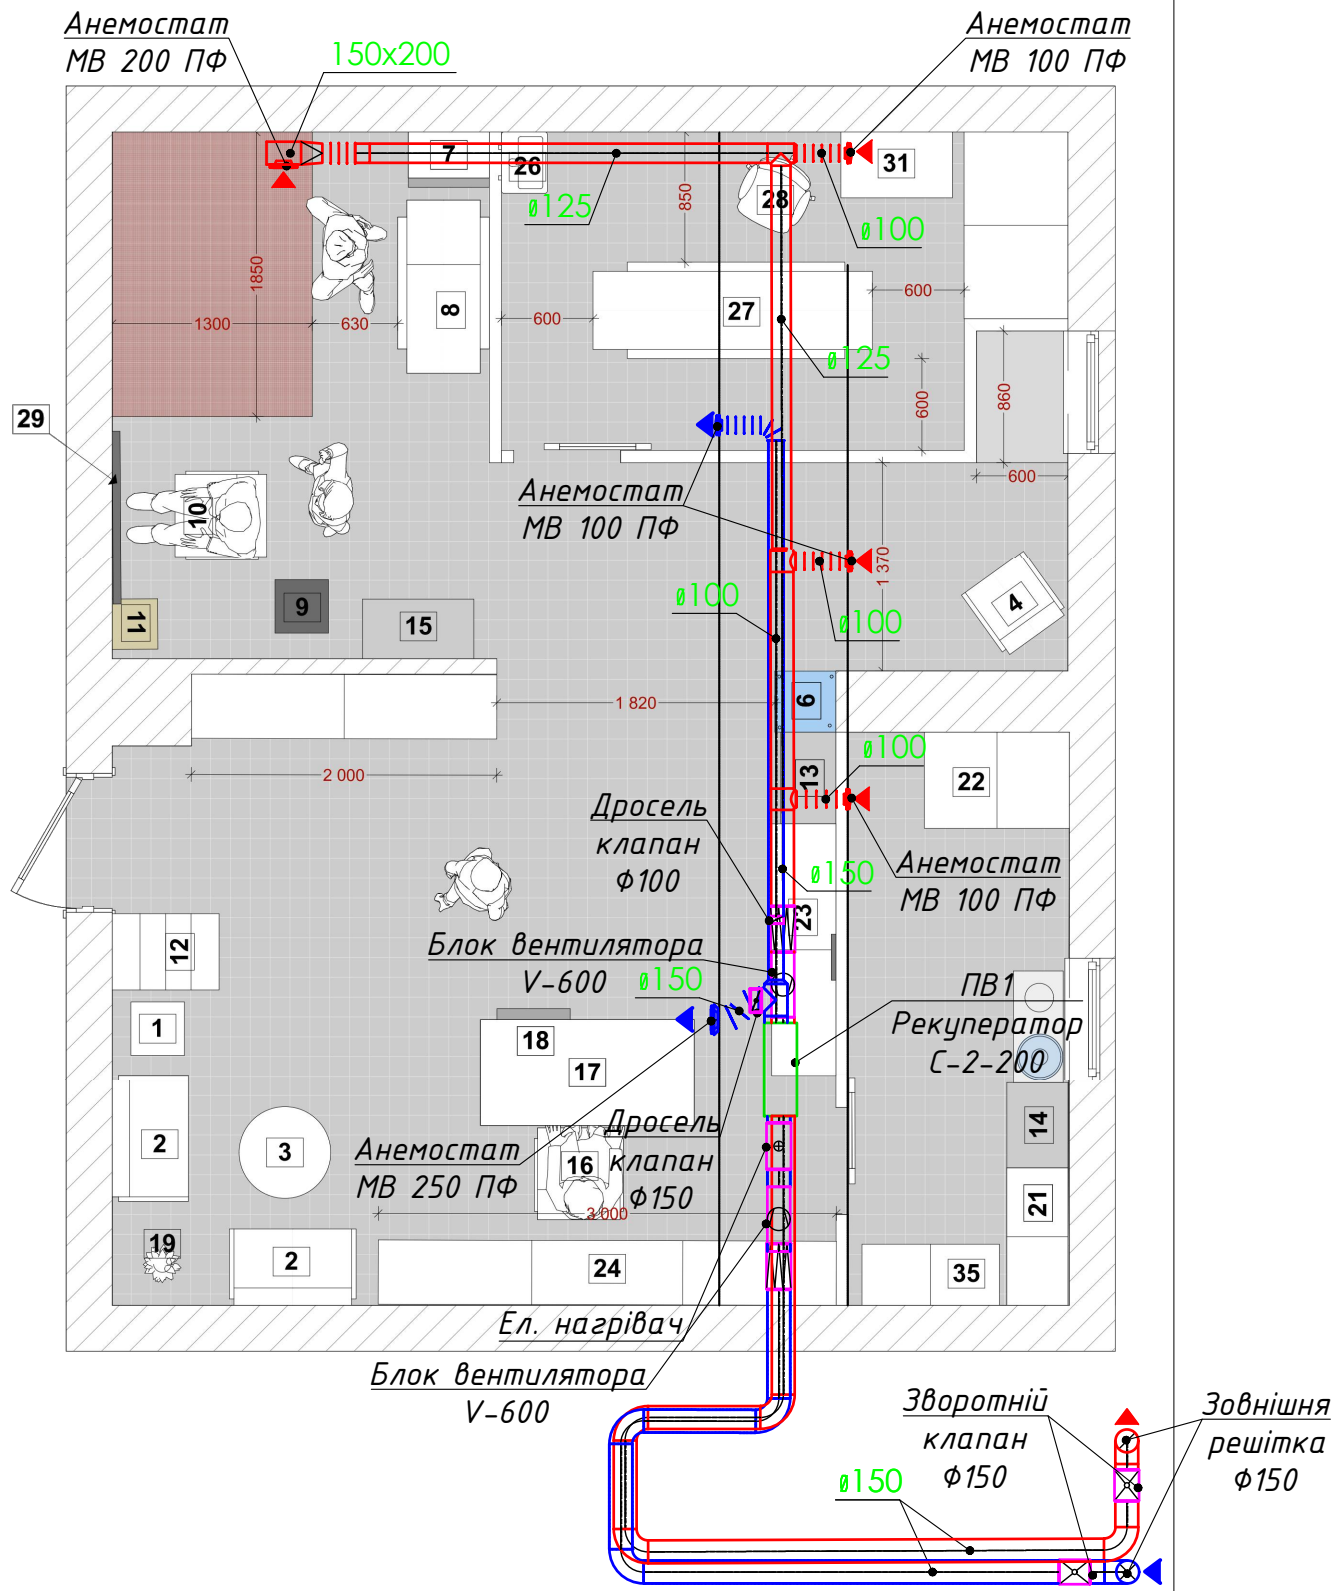

						арх.№ 36/ П / 2018 /03.09.2018-ОВ					
						Салон краси за адресою м. Київ, вул. Р.Окіної 8					
змін	кі-ть	аркуш	Недок	підпис	дата						
						Вентиляція			Стадія	Аркуш	Аркушів
									Р	3	5
ГП						План салону					
Виконав											
Перевірів											