

Экспликация помещений:

№	Наименование помещения	Площадь, кв.м
1	Прихожая	5,05
2	Сан.узел	3,32
3	Кухня	9,65
4	Гостиная	16,93
5	Балкон	5,27
6	Лестничная площадка	3,26
7	Ванная комната	3,83

8	Детская	10,16
9	Спальня	13,39
10	Балкон	5,27
Общая площадь		76,13

Примечание:


- Относительная отметка 0.00 принята согласно уровню чистого пола квартиры.
- Размеры уточнять (проверять) по месту.
- Все высоты указаны от чистого пола.
- Подробный план привязки выключателей и др., их расположение в рамках (вертикально, горизонтально) - смотреть вместе с развертками стен.
- Выполнить прокладку компьютерных сетей (проводной интернет), обеспечить максимальный WI-FI доступ по всей квартире.

Условные обозначения:

- - существующие стены
- ⊞ - электрический щиток
- ⊙ - розетка с крышкой
- ⊙ - розетка обычная
- ⊞ - выключатель одноклавишный
- ⊞ - выключатель двухклавишный
- ⊞ - регулятор теплого пола
- ⊞ - розетка для роутера (интернет)
- ⊙ - розетка для кабельного ТВ
- ⊞ - комбинированный датчик, движения-разбития стекла
- ⊞ - датчик открытия дверей
- ⊞ - пульт управления охранной системой
- ⊞ - видеозвонок

План розеток

Стадия	Лист	Листов
AP	6	21

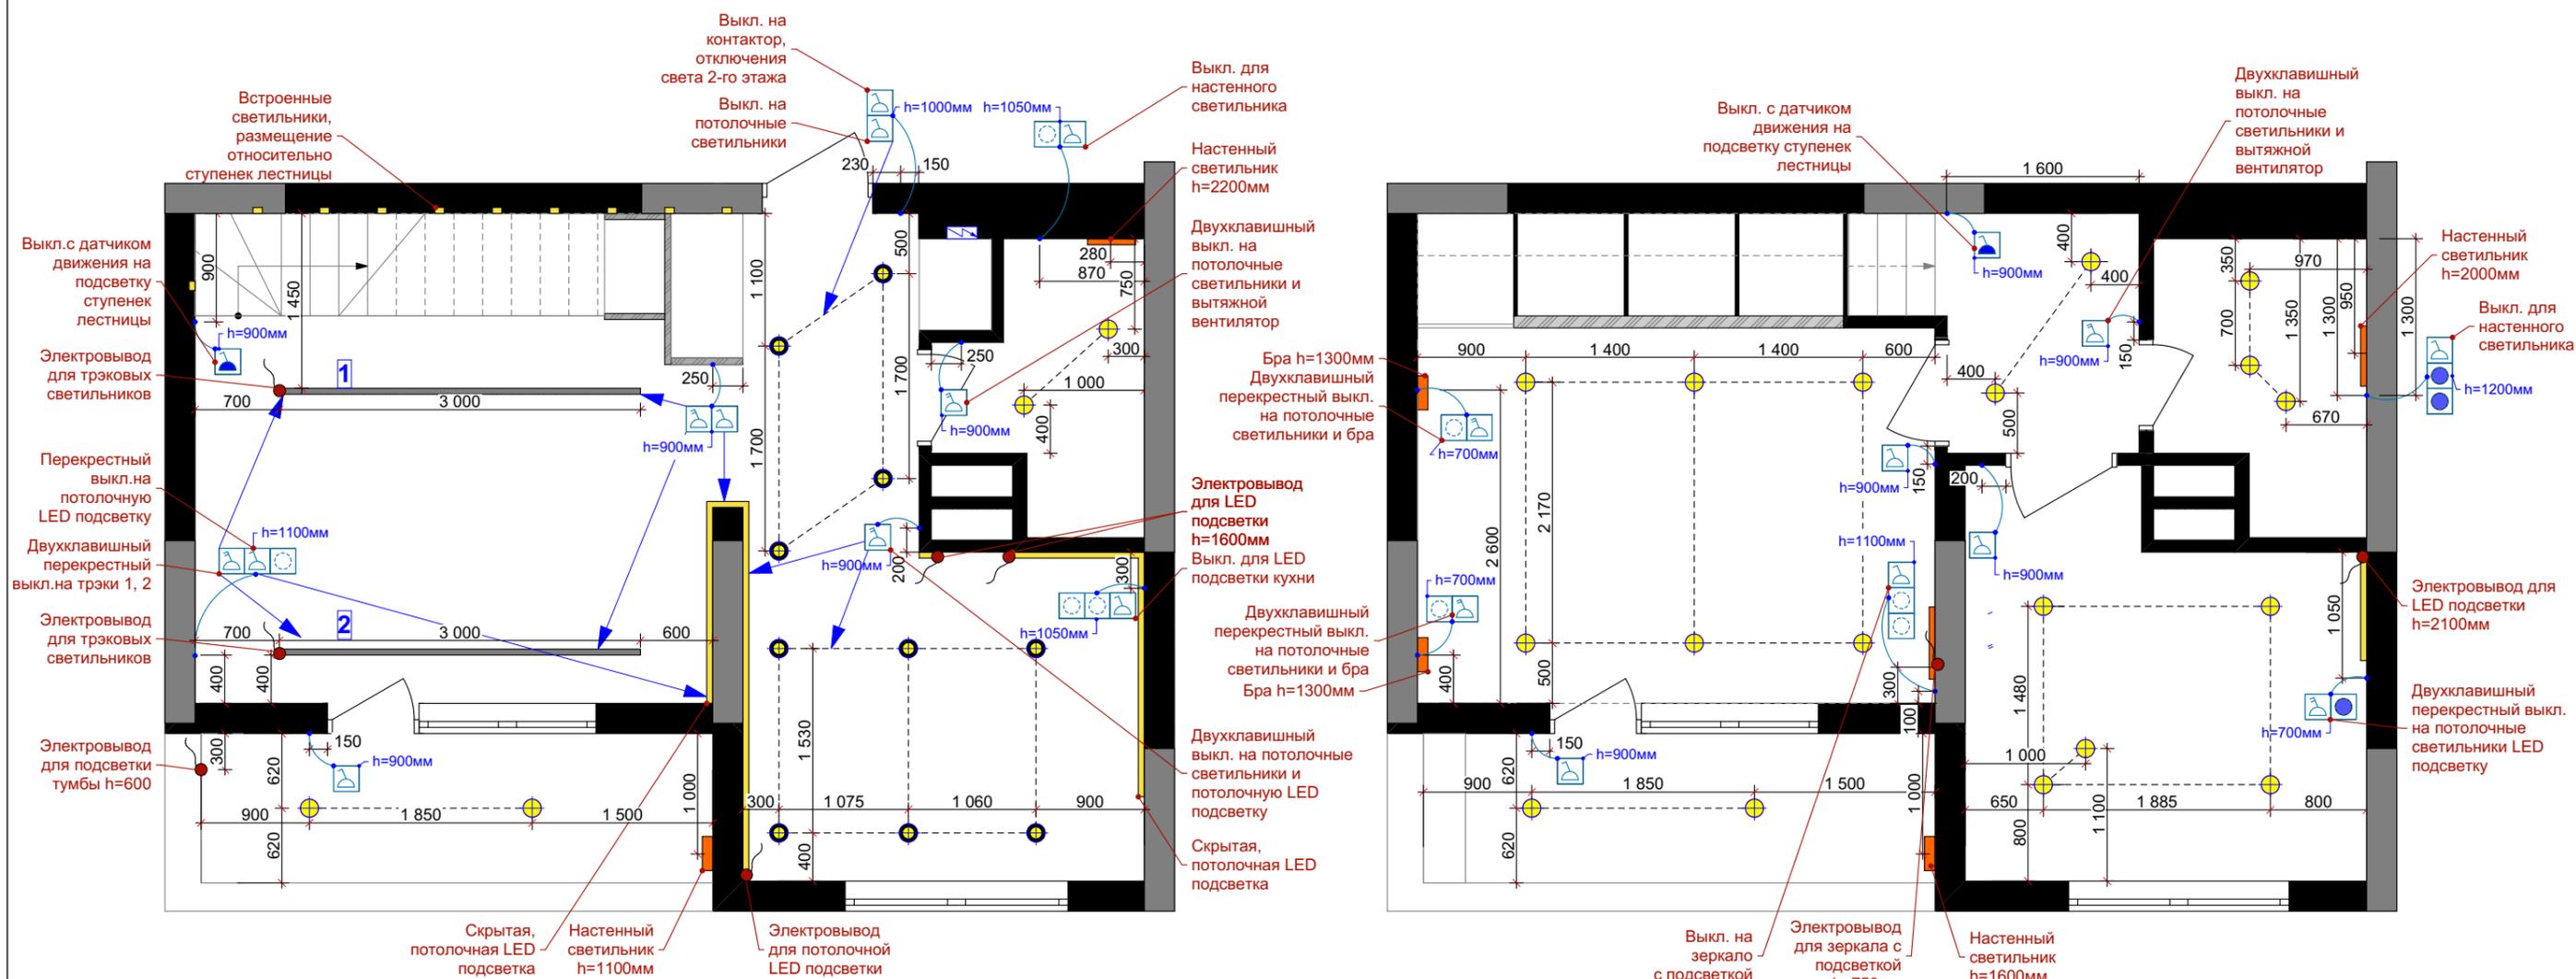

Экспликация помещений:

Условные обозначения:

- - существующие стены
- - возводимые стены и перегородки
- ▨ - г/к конструкции
- ⊞ - электрический щиток
- ⏻ - выключатель одноклавишный
- ⏻⏻ - выключатель двухклавишный
- - электровывод
- - светильник настенный
- - LED подсветка
- ⊙ - встроенный потолочный светильник
- ⊙ - накладной потолочный светильник
- - светильник трековый
- ⊕ - светильник подвесной


№	Наименование помещения	Площадь, кв.м
1	Прихожая	5,05
2	Сан.узел	3,32
3	Кухня	9,65
4	Гостиная	16,93
5	Балкон	5,27
6	Лестничная площадка	3,26
7	Ванная комната	3,83

8	Детская	10,16
9	Спальня	13,39
10	Балкон	5,27
Общая площадь		76,13

Примечание:

1. Относительная отметка 0.00 принята согласно уровню чистого пола квартиры.
2. Размеры уточнять (проверять) по месту.
3. Все высоты указаны от чистого пола.
4. Высоту установки настенных светильников смотреть развертки стен.
5. Возможна корректировка чертежей после проведения демонтажных/монтажных работ.
7. Перед монтажом осветительного оборудования пере проверить все электровыводы, и места встройки по ТЗ завода изготовителя.

			Стадия	Лист	Листов
			AP	7	21
План освещения					

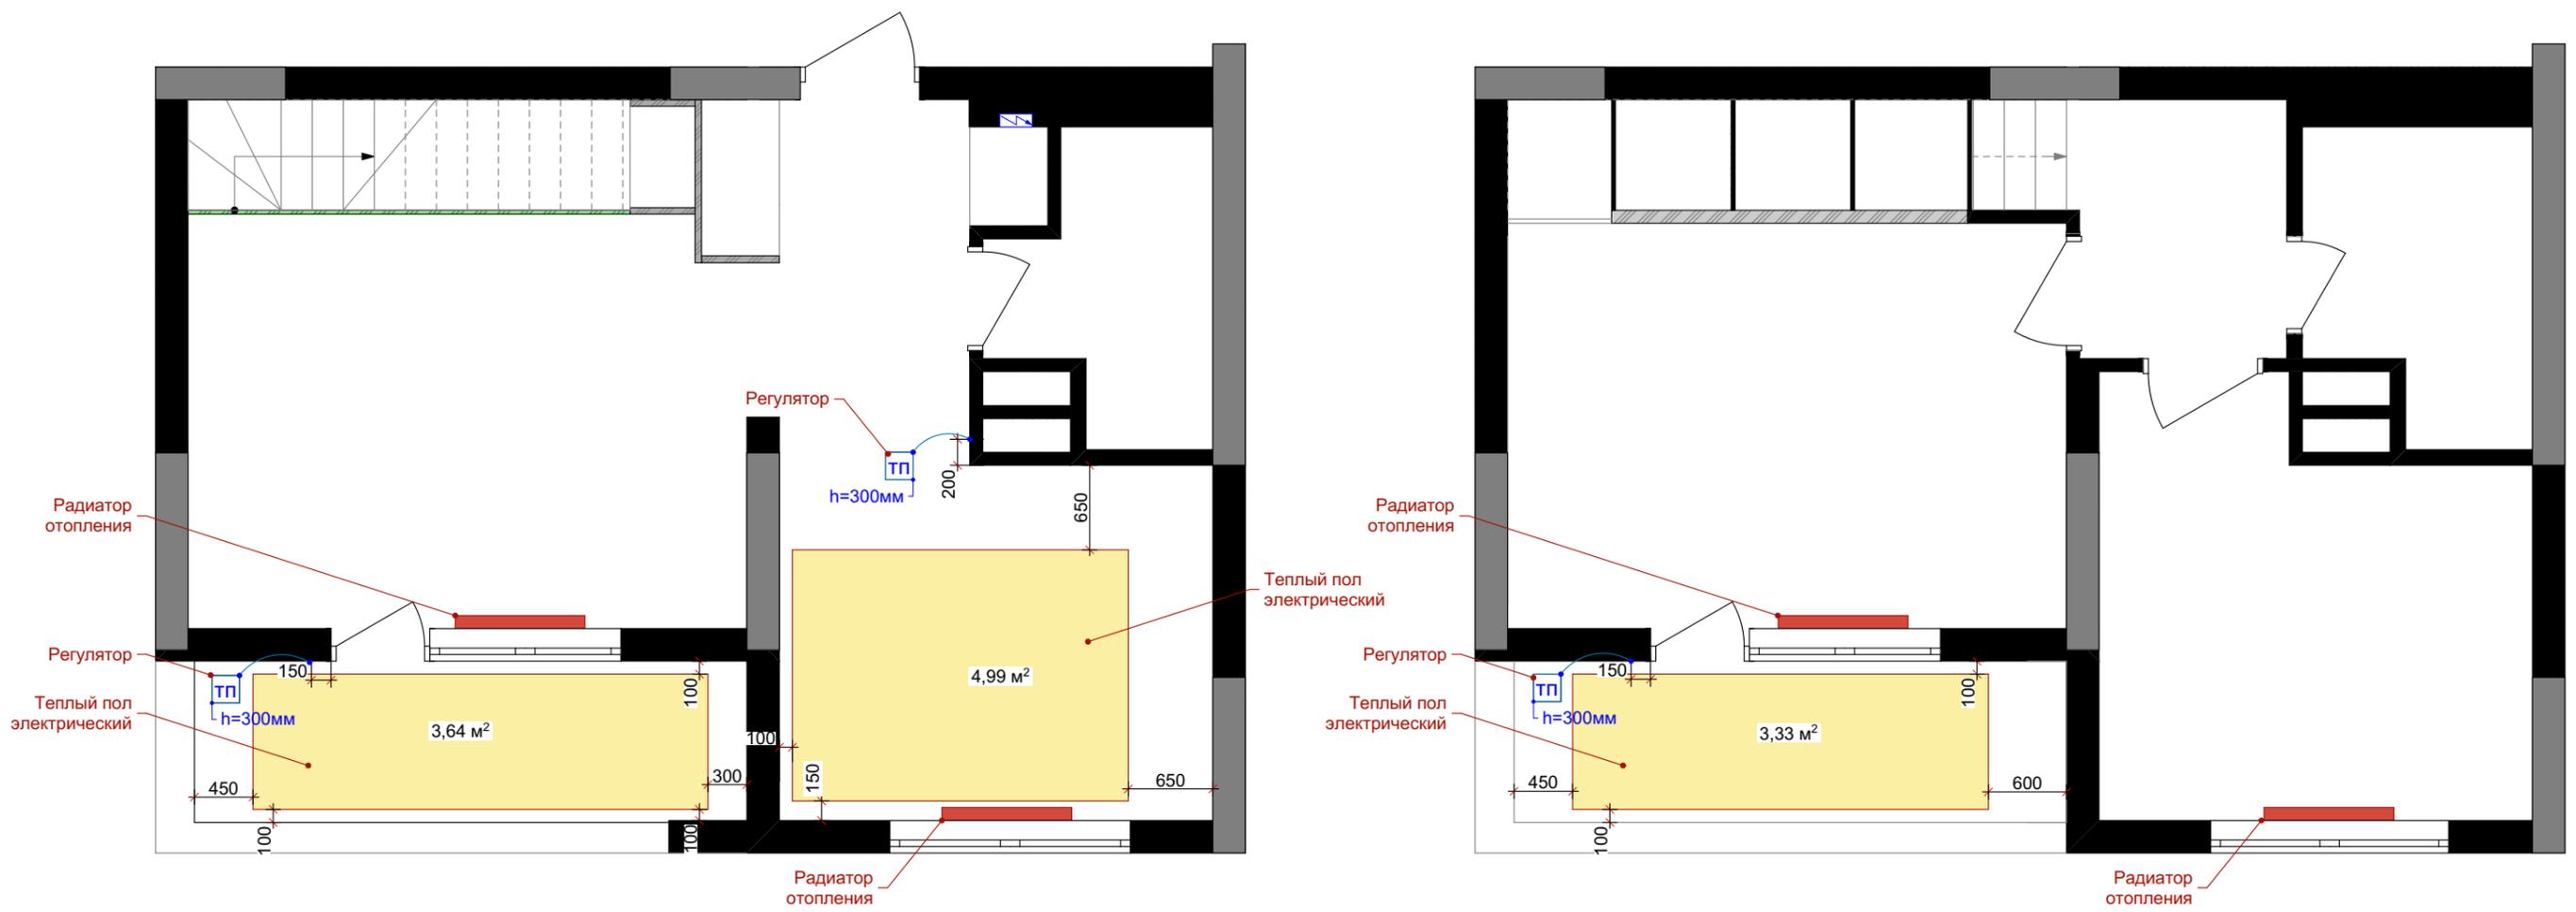

Експликация помещений:

№	Наименование помещения	Площадь, кв.м
1	Прихожая	5,05
2	Сан.узел	3,32
3	Кухня	9,65
4	Гостиная	16,93
5	Балкон	5,27
6	Лестничная площадка	3,26
7	Ванная комната	3,83

8	Детская	10,16
9	Спальня	13,39
10	Балкон	5,27
Общая площадь		76,13

Примечание:

1. Материалы даны без процента запаса
2. Размеры уточнять (проверять) по месту.
3. Предложение по оборудованию радиаторов(их мощность и размеры) и подогреву полов выдает инженер по отоплению.

				Стадия	Лист	Листов
				АР	12	21
План отопления						