


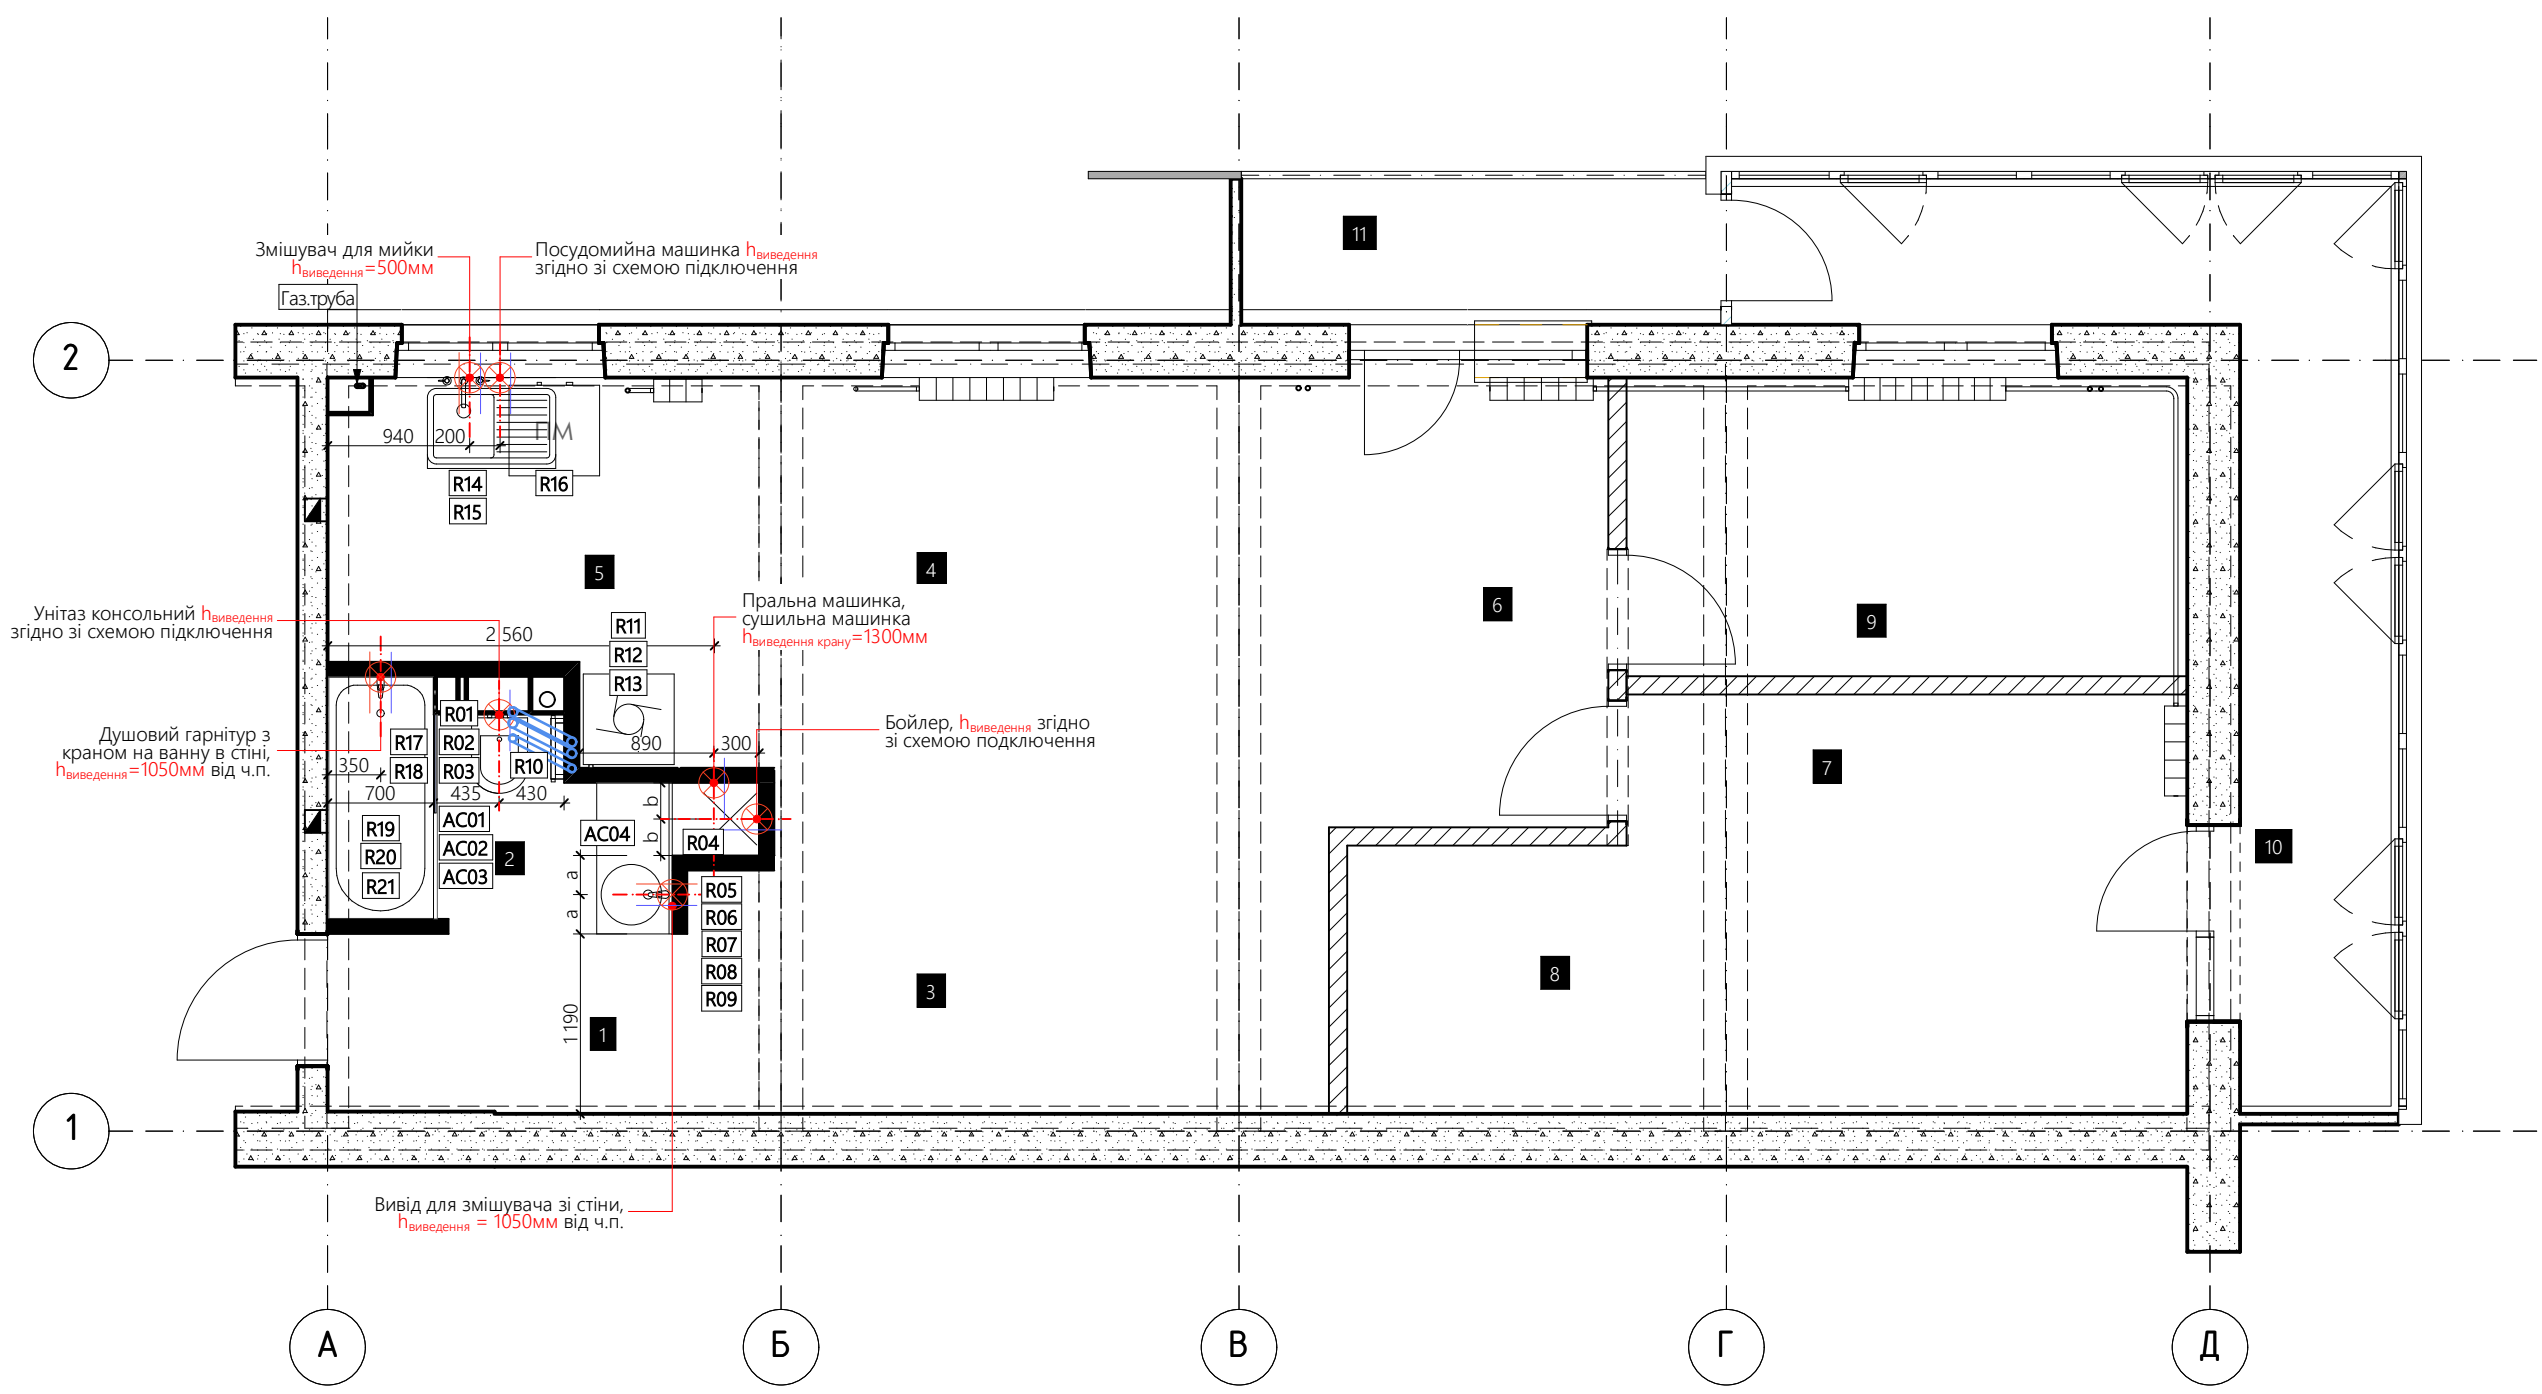

Експлікація приміщень

1	Передпокій	3,74 м²	7	Спальня	10,57 м²
2	Ванна кімната	3,45 м²	8	Гардероб	3,28 м²
3	Вітальня	8,40 м²	9	Дитяча кімната	7,37 м²
4	Обідня зона	7,63 м²	10	Засклений балкон	9,94 м²
5	Кухня	8,30 м²	11	Відкритий балкон	2,93 м²
6	Кабінет	5,74 м²		Загальна площа	71,35 м²

Умовні позначення

E	Електротехніка
A	Побутова техніка
PC	Пристрої ПК