


Кладочный план 1-го поверху
М 1:100

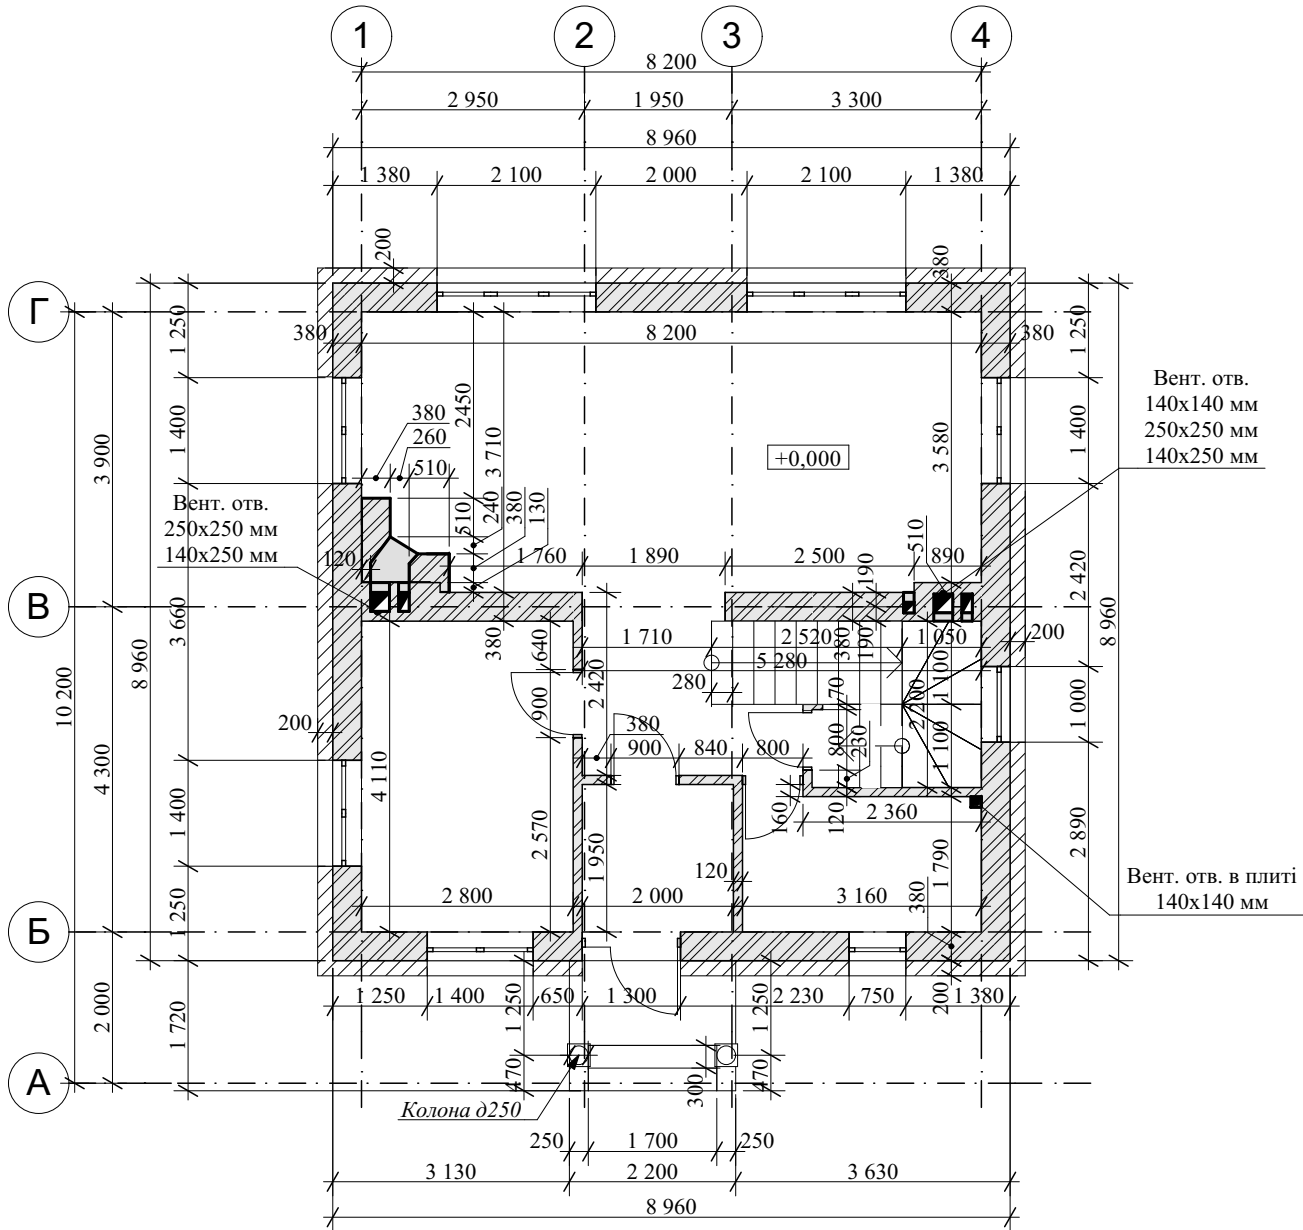

- СПИСОК МАТЕРІАЛІВ
ПО 1-МУ ПОВЕРХУ**
- Газоблок UDK D150 600x300x200 мм -19,5 м3
 - Цегла керамічна М100 - 39,5 м3
 - Перегородки цегла керамічна М50 - 28,4 м2 = 3,4 м3

- Примітки:
- Прив'язки розмірів виконано по чорновій стіні без урахування штукатурки;
 - Утеплення зовнішніх стін - газобетонні блоки UDK D150 товщиною 200 мм;
 - Вихід вентканалів на відмітці +2,400;
 - Матеріал зовнішніх стін - цегла керамічна М100 товщиною 380 мм.
 - Матеріал внутрішніх перегородок - цегла керамічна М50.

				АБ			
Зм.	Арк.	№докум.	Підпис	Дата	Будівництво індивідуального житлового будинку по вул. Курилівська, 97 в м. Харків		
Розробив	Ляшук В.І.				Індивідуальний житловий будинок	Стадия	Лист
ГП	Ляшук В.І.					ЕП	13
					Кладочный план 1-го поверху	ФОП Ляшук В.І.	
						Кв. Сертифікат Серія АР №010154	