
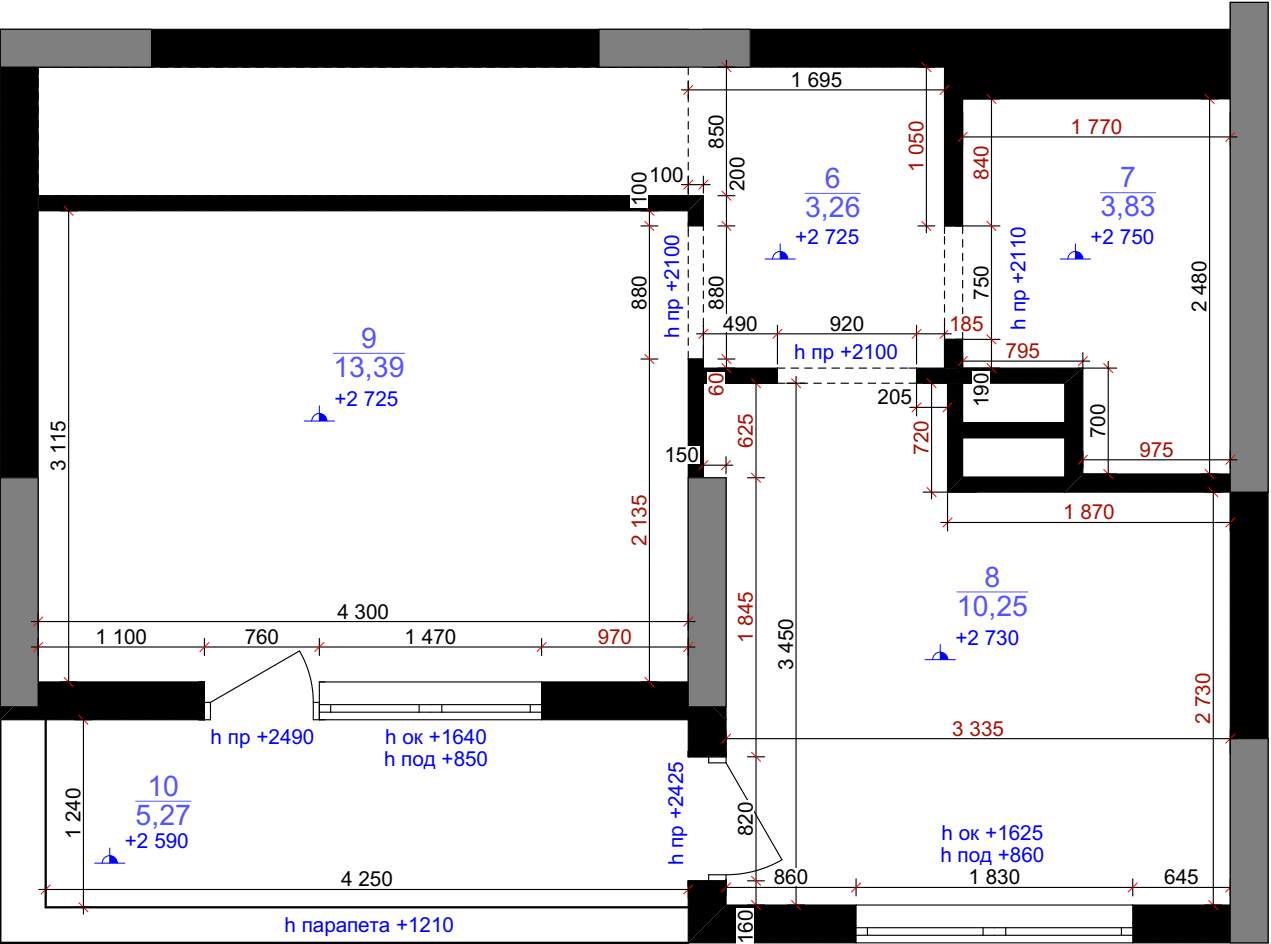


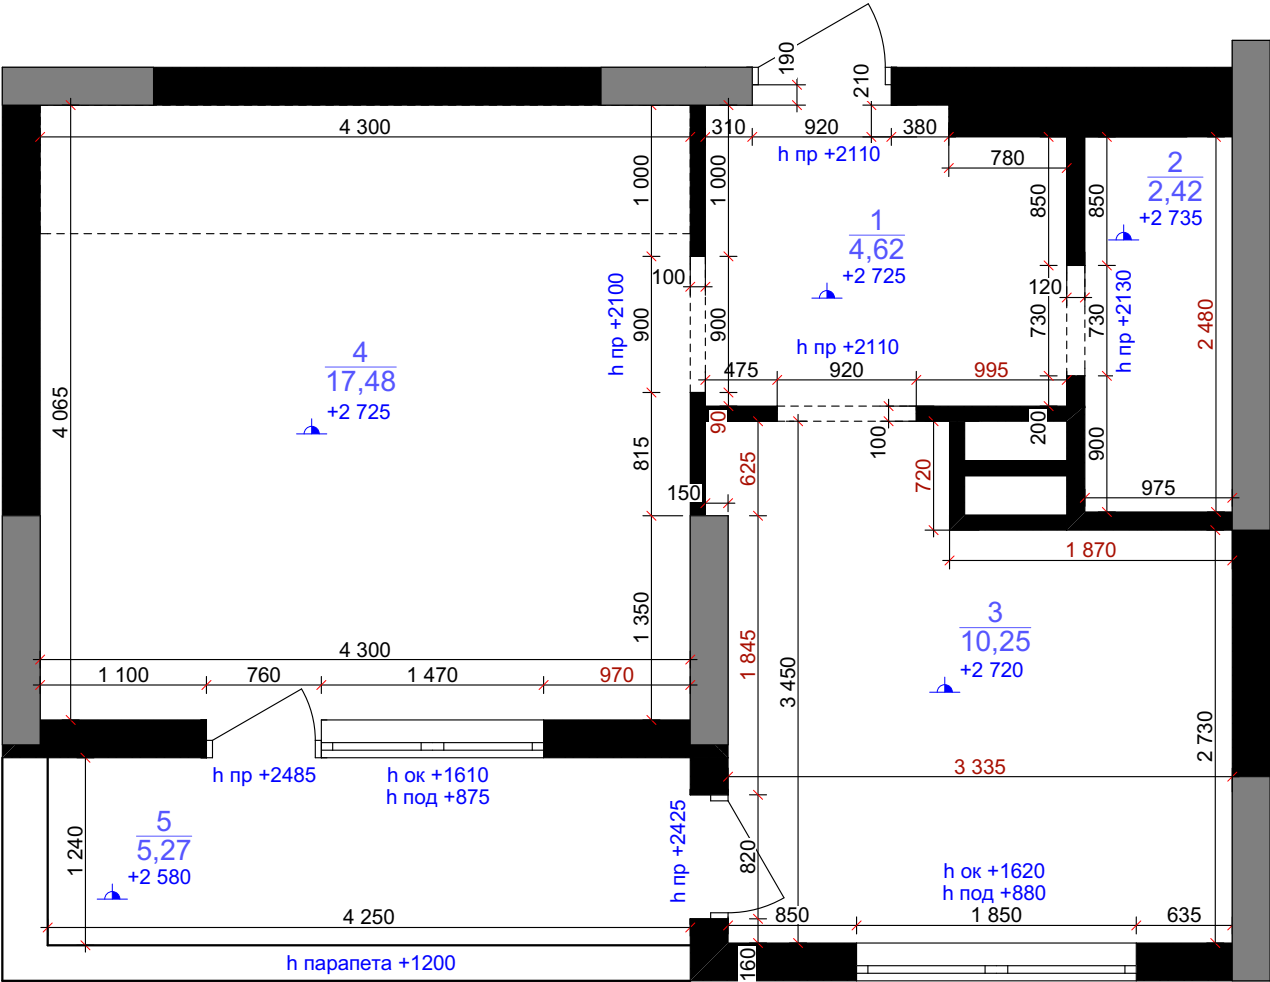

Экспликация помещений:

№	Наименование помещения	Площадь, кв.м
1	Прихожая	4,62
2	Сан.узел	2,42
3	Кухня	10,25
4	Гостиная	17,48
5	Балкон	5,27
6	Лестничная площадка	3,26
7	Ванная комната	3,83

8	Детская	10,25
9	Спальня	13,39
10	Балкон	5,27
Общая площадь		76,04

					Стадия	Лист	Листов
					АР	1	21
				Обмерочный план			

