
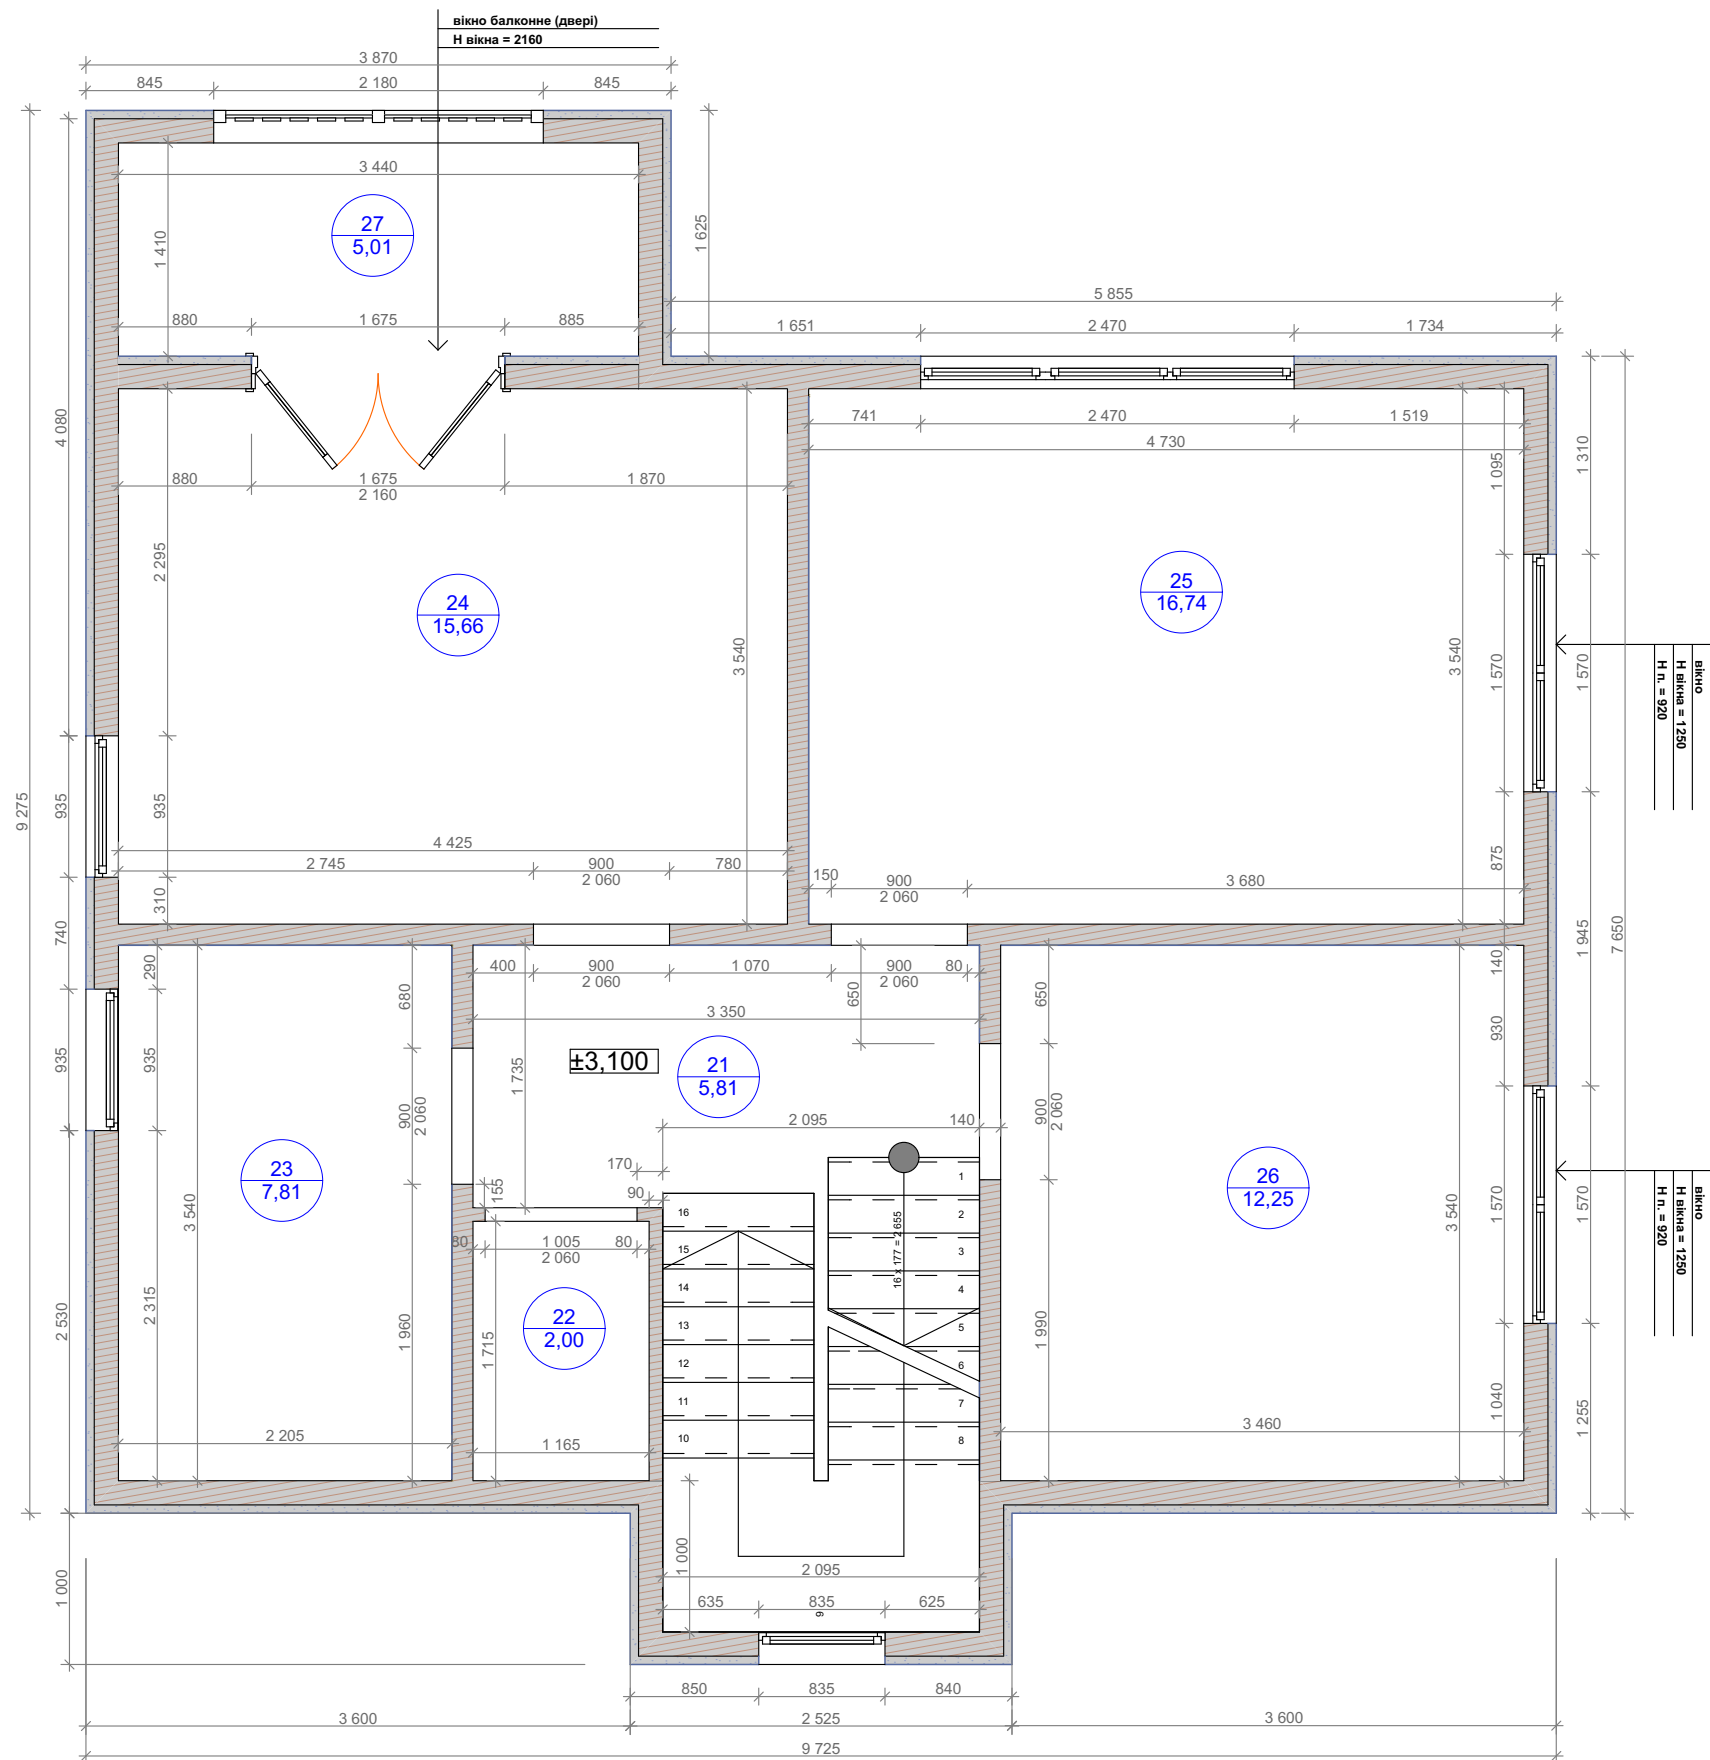


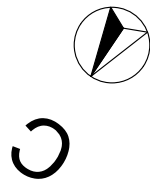

Експлікація приміщень

№ п/п	Найменування	Площа, м.кв.
21	Хол	5,81
22	Гардероб	2,0
23	С/в	7,81
24	Спальня	15,66
25	Спальня	16,74
26	Спальня	12,25
Площа приміщень		60,27
27	Балкон	5,01
Загальна площа		65,28

Умовні позначення:

- стіна зовнішня - дерев'яний брус, 160 мм, зовнішня штукатурка та оздоблення 55 мм
- стіна внутрішня, брус - 140/95/90

Примітки:

Висота приміщень від рівня чорнової стяжки до верхнього перекриття становить 2525 мм

Висота до дерев'яного бруса (підняття рівня підлоги чистового покриття) = 20 мм

За відмітку +/- 0.000 приймається рівень чорнової стяжки