

ПРОЕКТ

Проект житлового будинку за адресою: Київська обл., Обухівський р-н., с. Підгірці,
КМ"Золоті ворота", вул. Золотоворітська, зем. діл. №69

Головний архітектор проекту

Дзюба О.В.

Київ 2019 р.

Відомість креслень марки		
№ п/п	Найменування	Примітки
1	Титульний аркуш	
2	Відомість креслень	
3	Пояснювальна записка	
4	Схема забудови земельної ділянки	
5	Фасад в осях 1-8	
6	Фасад в осях А-Ж	
7	Фасад в осях 8-1	
8	Фасад в осях Ж-А	
9	Архітектурний план 1-го поверху на відмітці 0,000	
10	Мурувальний план 1-го поверху на відмітці 0,000	
11	План привязки перегородок 1-го поверху на відмітці 0,000	
12	Відомість заповнення віконних прорізів	
13	Відомість заповнення дверних прорізів	
14	План з меблями	
15	Розріз 1-1	
16	Розріз 2-2	
17	Розріз 3-3	
18	Розріз 4-4	
19	Посадка будвлі	
20	План розбивки осей фундаментів	
21	План свай фундаментів на відмітці -6,900	
22	План ростверку фундаментів на відмітці -0,900	
23	План влаштування монолітної підлоги по ґрунту	
24	План розміщення монолітних віконних та дверних перемичок	
25	План монолітного пояса МП-1 на відмітці +2,850	
26	План монолітного пояса МП-2 на відмітці +3,450	
27	План збірного перекриття на відмітці +3,050	
28	План збірного перекриття на відмітці +3,650	
29	План вентиляційних каналів	
30	План монолітних балок	
31	План покрівлі	
32	Розрізи по зовнішній стіні	

ВІДОМІСТЬ ДОКУМЕНТІВ НА ЯКІ ПОСИЛАЮТЬСЯ									
Позначення			Найменування				Примітка		
ДБН 360-92**			Планування і забудова міських і сільських поселень						
СНиП 2.02.01-83			Основания зданий и сооружений						
СНиП 2.02.07-85			Нагрузки и воздействия						
ДБН В.2.2-15-2005			Житлові будинки						
ДБН В.1.1-7-2002			Захист від пожежі. Пожежна безпека об'єктів будівництва						
СНиП II-22-81			Каменные и армокаменные конструкции						
СНиП 3.03.01-87			Несущие и ограждающие конструкции						
СНиП II-3-79*			Строительная теплотехника						
ДСТУ Б А.2.4-7-95			Правила виконання архітектурно-будівельних робочих креслень						
СНиП II-25-80			Конструкции деревянные						
ВІДОМІСТЬ ДОКУМЕНТІВ НА ЯКІ ПОСИЛАЮТЬСЯ									
Позначення			Найменування				Примітка		
СНиП 2.02.01-83			Основания зданий и сооружений						
СНиП 2.02.07-85			Нагрузки и воздействия						
ДБН В.2.2-15-2005			Житлові будинки						
ДБН В.1.1-7-2002			Захист від пожежі. Пожежна безпека об'єктів будівництва						
СНиП II-22-81			Каменные и армокаменные конструкции						
СНиП 3.03.01-87			Несущие и ограждающие конструкции						
СНиП II-3-79*			Строительная теплотехника						
ДСТУ Б А.2.4-7-95			Правила виконання архітектурно-будівельних робочих креслень						
						2019-01-1/АР			
						Проект житлового будинку за адресою: Київська обл., Обухівський р-н., с. Підгірці, КМ"Золоті ворота", вул. Золотоворітська, зем. діл. №69			
Зм.	Кільк.	Арк.	№ Док.	Підпис	Дата				
ГАП		Дзюба О.В.				Житловий будинок	Стадія	Аркуш	Аркушів
Розробив		Дзюба О.В.					Р	2	
						Відомість креслень	м.Київ		

ПОЯСНЮВАЛЬНА ЗАПИСКА

1. Загальні відомості

Проект одноповерхового житлового будинку виконаний згідно завдання на проектування яке видав Замовник.

Підставою для розробки проекту стали наступні вихідні дані:

- 1) завдання на проектування;
- 2) кадастровий план земельної ділянки М 1:1000;

1.1 Існуюче становище

Територія проектуємого будинку за функціональним призначенням належить до зони житлової забудови. Навколо ділянки територія забудована.

1.2 Кліматичні умови

Місце проектування відноситься до II кліматичного району.Клімат помірно-континентальний,м"який,достатньо вологий.

Середня температура найбільш холодної п"ятиденки -22° С.

Абсолютна мінімальна температура - 32° С.

Опадів 500-600 мм найбільше припадає на червень-липень. Осінь тепла і суха.

1.3 Організація рельєфу

Розділ виконано на основі генерального плану та кадастрового плану М 1:500.

Рельєф ділянки похилий.Схема організації рельєфу запроектована із корегуванням існуючих відміток.Відвід води від будинку запроектовано системою ухилів.

Нормативна глибина сезонного промерзання ґрунтів 1,1 м. Проектом передбачено створення майданчиків для відпочинку,озеленення та благоустрій території.

1.4 Благоустрій території

Розділ виконано на основі топоплану та кадастрового плану М 1:500.

Проектом передбачено створення майданчиків для відпочинку,озеленення та благоустрій території.

Покриття пішохідних доріжок передбачено з ФЕМ.Переважну частину території ділянки займає газон з елементами ландшафтної архітектури:кущі,деревя,квітники.

2.Генеральний план

2.1 Архітектурно-планувальні рішення

Ділянка має рівномірний рельєф. Житловий будинок запроектовано одноповерховим габаритами 19,25 х 20,87 м. в осях. При проектуванні враховувались співвідношення об"ємів навколишньої забудови, а також сполучення з природнім ландшафтом.

Головний вхід до будинку передбачено з боку вулиці.

Система каналізації та водопостачання передбачена на земельній від існуючих мереж.

3. Архітектурно-будівельні рішення

3.1 Об"ємно-планувальні рішення

Прийняте планувальне рішення враховує існуючий рельєф.

Загальна площа приміщень 1-го поверху - 250,00 м².

Висота першого поверху - 3,0 м.,3,6 м.

Конструктивні рішення

Житловий будинок є одноповерховою спорудою із газобетону.

Стійкість конструктивної схеми забезпечується несучими стінами.

Фундаменти:

Основою для стін будинку служать монолітно-залізобетонні свайні фундаменти з бетону класу В 25. Перед влаштуванням монолітної подушки необхідно виконати щебневу підготовку товщиною 200 мм.

Зовнішні та внутрішні стіни:

Зовнішні несучі стіни запроектовані із газобетонних блоків товщиною 375 мм. Облицювання - фасадна штукатурка та утеплювач 50 мм.В місцях перетину стін,а також простінків армувати сітками через чотири ряди кладки.

Внутрішні несучі стіни запроектовані товщиною 375 мм із газобетонних блоків.

Перегородки запроектовані товщиною 120 мм із цегли.

Перекрыття:

Для перекрыття будинку використовуються збірні плити перекрыття.

Плити вкладають на монолітний пояс.

Покрівля:

Покрівля запроектована плоска із узилами для водовідведення.

Сходи:

Зовнішні сходи ганку та тераси-залізобетонні розмірами 150х300 мм..

3.3 Зовнішні оздоблювальні роботи

Цоколь - природній камінь;

Стіни - штукатурка по сітці,плитка;

Двері - металеві,броньовані;

Вікна - металопластикові,енергозберігаючі;

Покрівля - плоска,утеплена.


ТЕХНІКО-ЕКОНОМІЧНІ ПОКАЗНИКИ

Загальна площа внутрішніх приміщень.....250,00 м²

Площа забудови330,0 м²


Будівельний об"єм.....770 м²

						2019-01-1/АР			
						Проект житлового будинку за адресою: Київська обл.,Обухівський р-н.,с.Підгірці, КМ"Золоті ворота",вул.Золотоворітська,зем.діл.№69			
Зм.	Кільк.	Арк.	№Док.	Підпис	Дата	Житловий будинок	Стадія	Аркуш	Аркушів
ГАП		Дзюба О.В.					Р	3	
Розробив		Дзюба О.В.				Пояснювальна записка	м.Київ		

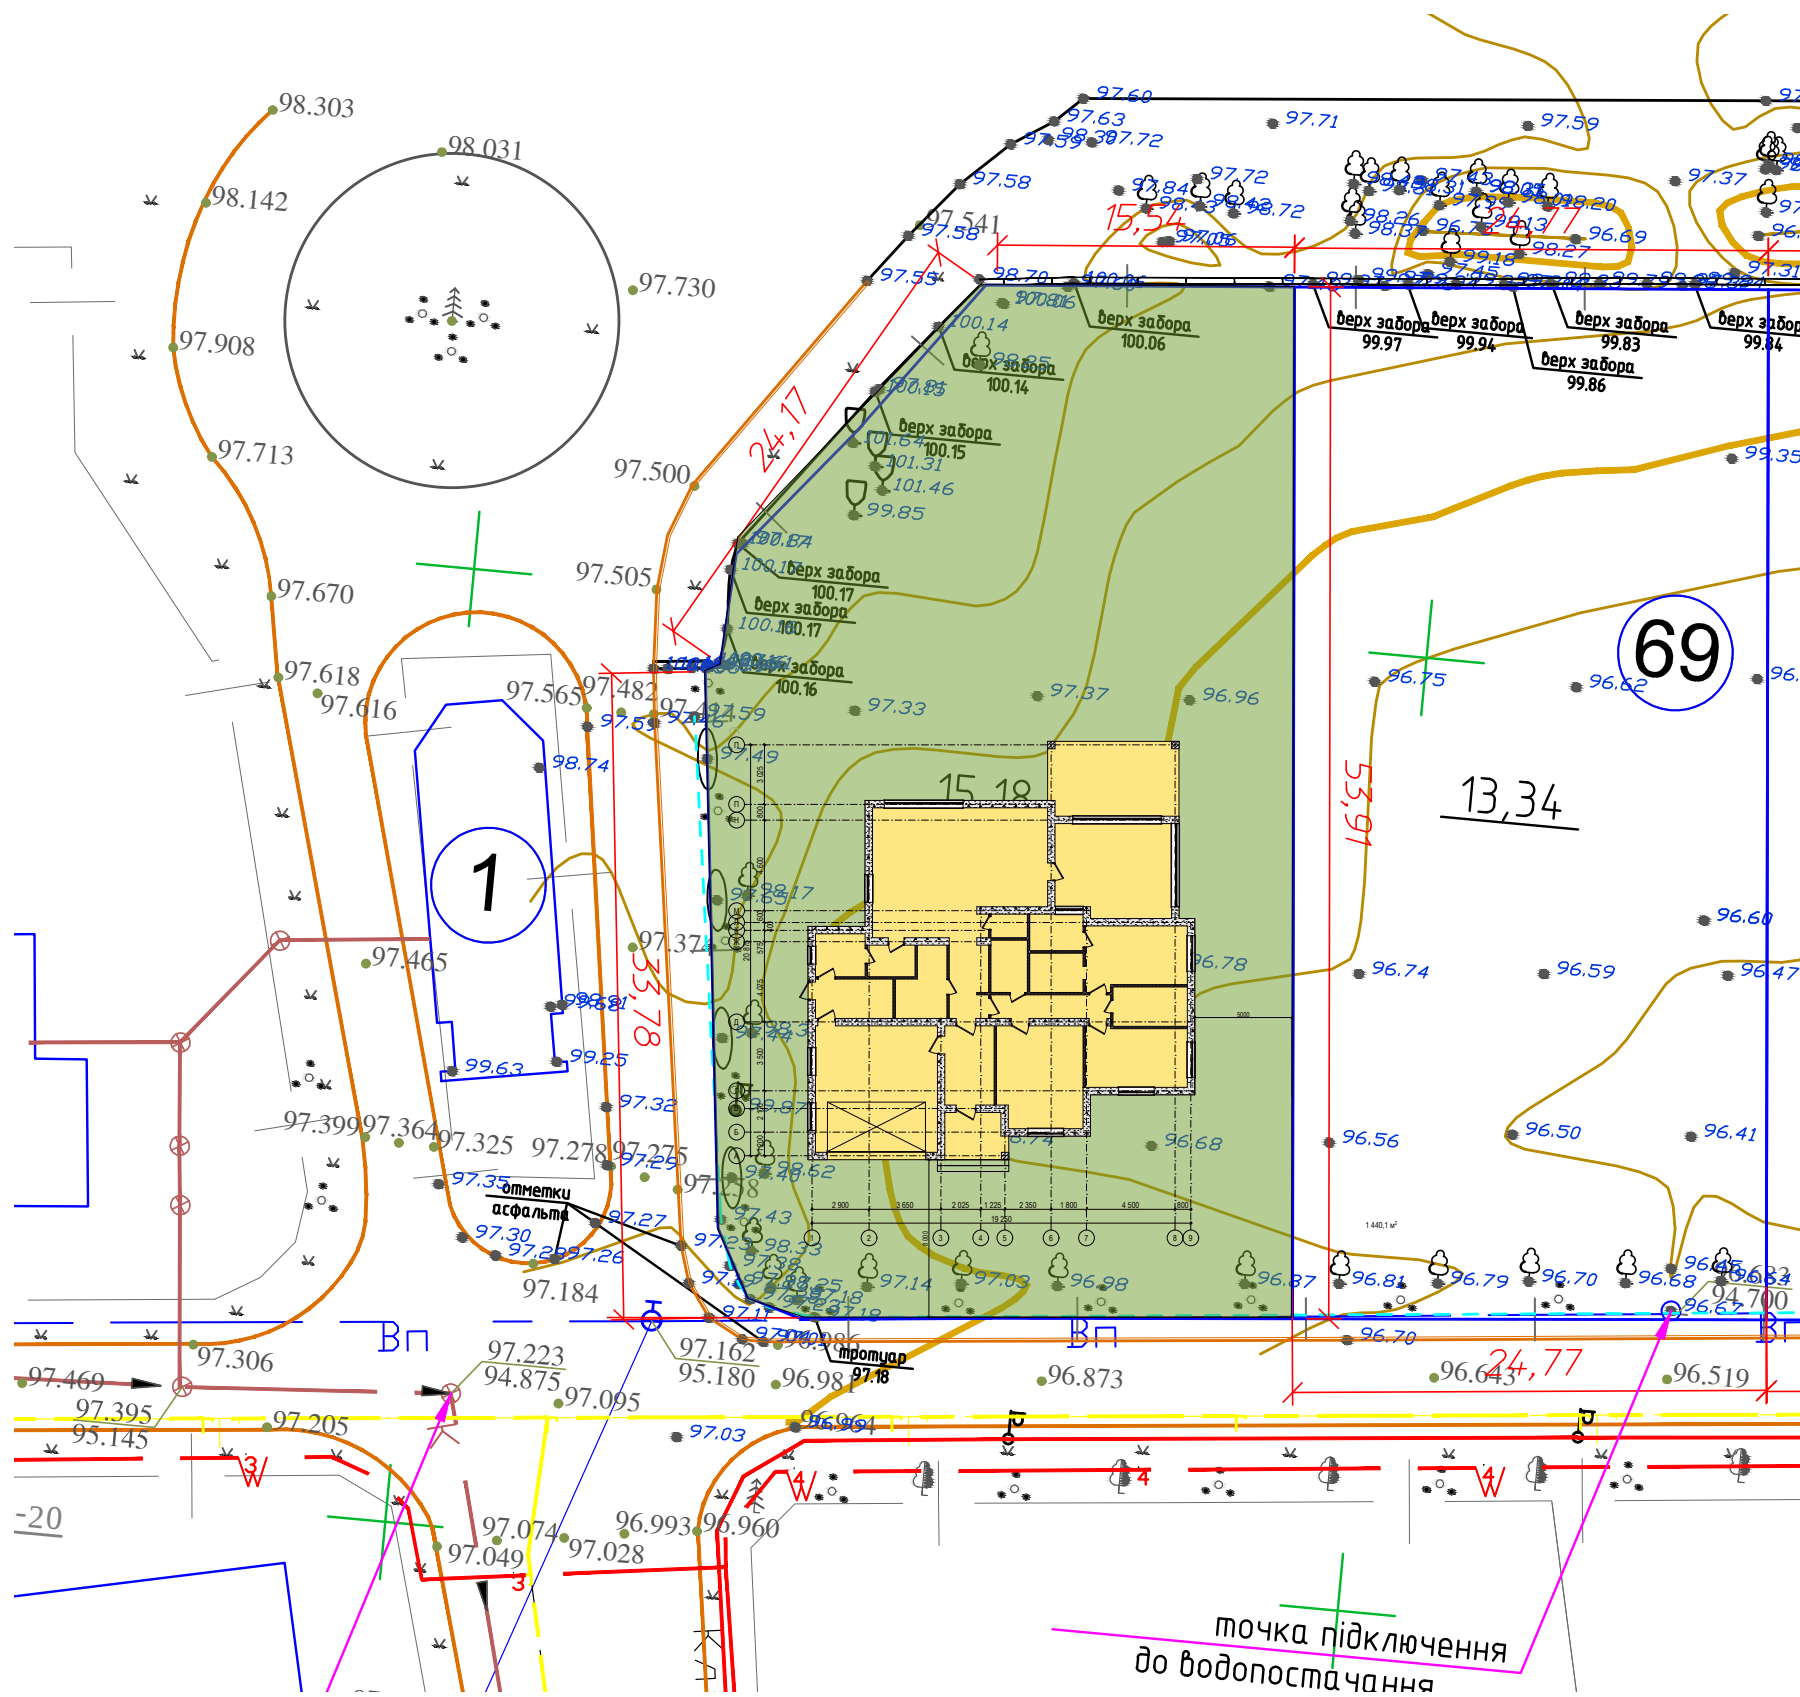


						2019-01-1/АР					
						Проект житлового будинку за адресою: Київська обл., Обухівський р-н., с.Підгірці, КМ"Золоті ворота", вул.Золотоворітська, зем.діл.№69					
Зм.	Кільк.	Арк.	№Док.	Підпис	Дата	Житловий будинок			Стадія	Аркуш	Аркушів
ГАП		Дзюба О.В.							Р	4	
Розробив		Дзюба О.В.				Схема забудови земельної ділянки			м.Київ		

Фасад в осях 1-9

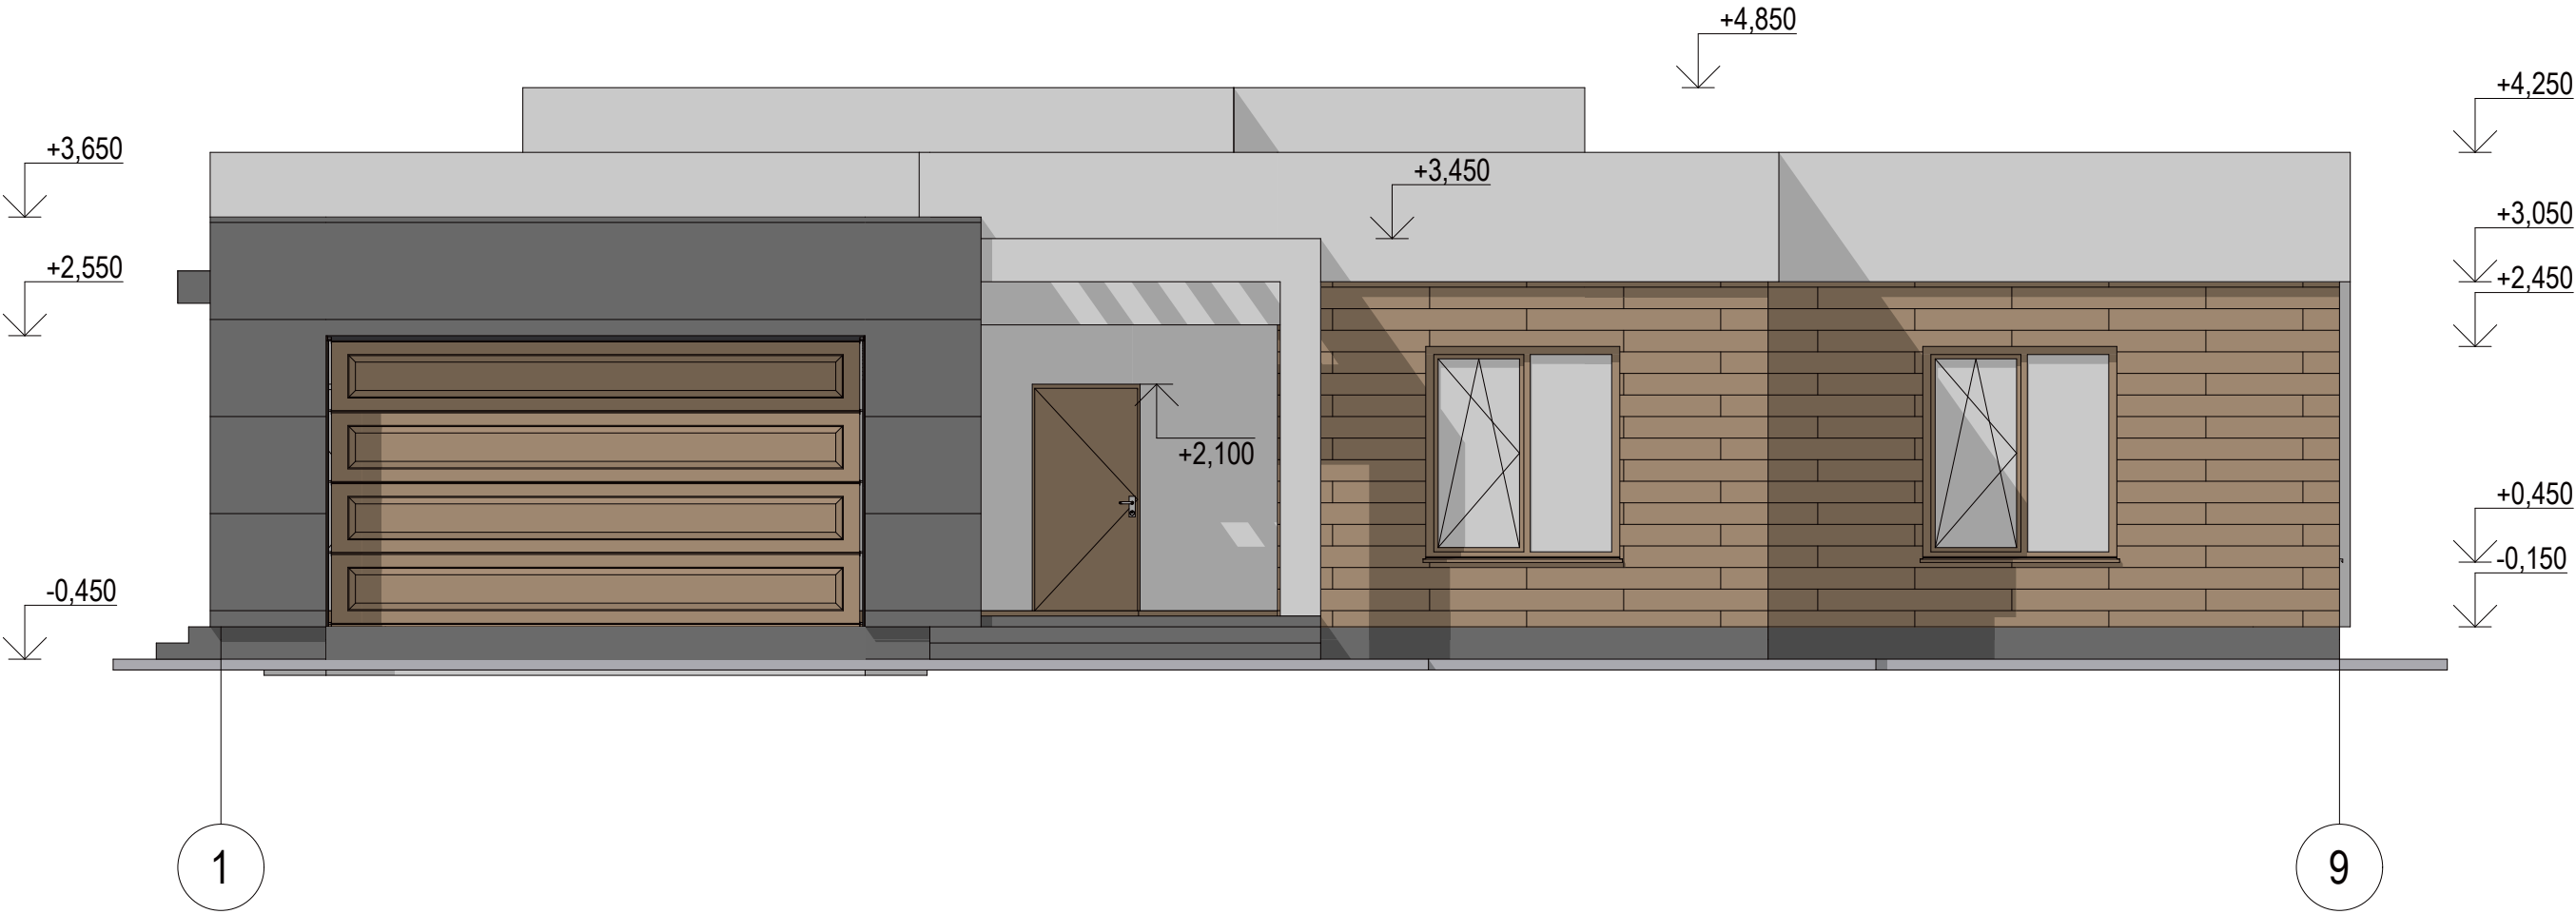

						2019-01-1/АР			
						Проект житлового будинку за адресою: Київська обл., Обухівський р-н., с. Підгірці, КМ"Золоті ворота", вул. Золотоворітська, зем. діл. №69			
Зм.	Кільк.	Арк.	№ Док.	Підпис	Дата				
ГАП		Дзюба О.В.				Житловий будинок	Стадія	Аркуш	Аркушів
Розробив		Дзюба О.В.					Р	5	
						Фасад в осях 1-9	м. Київ		

Фасад в осях А-С

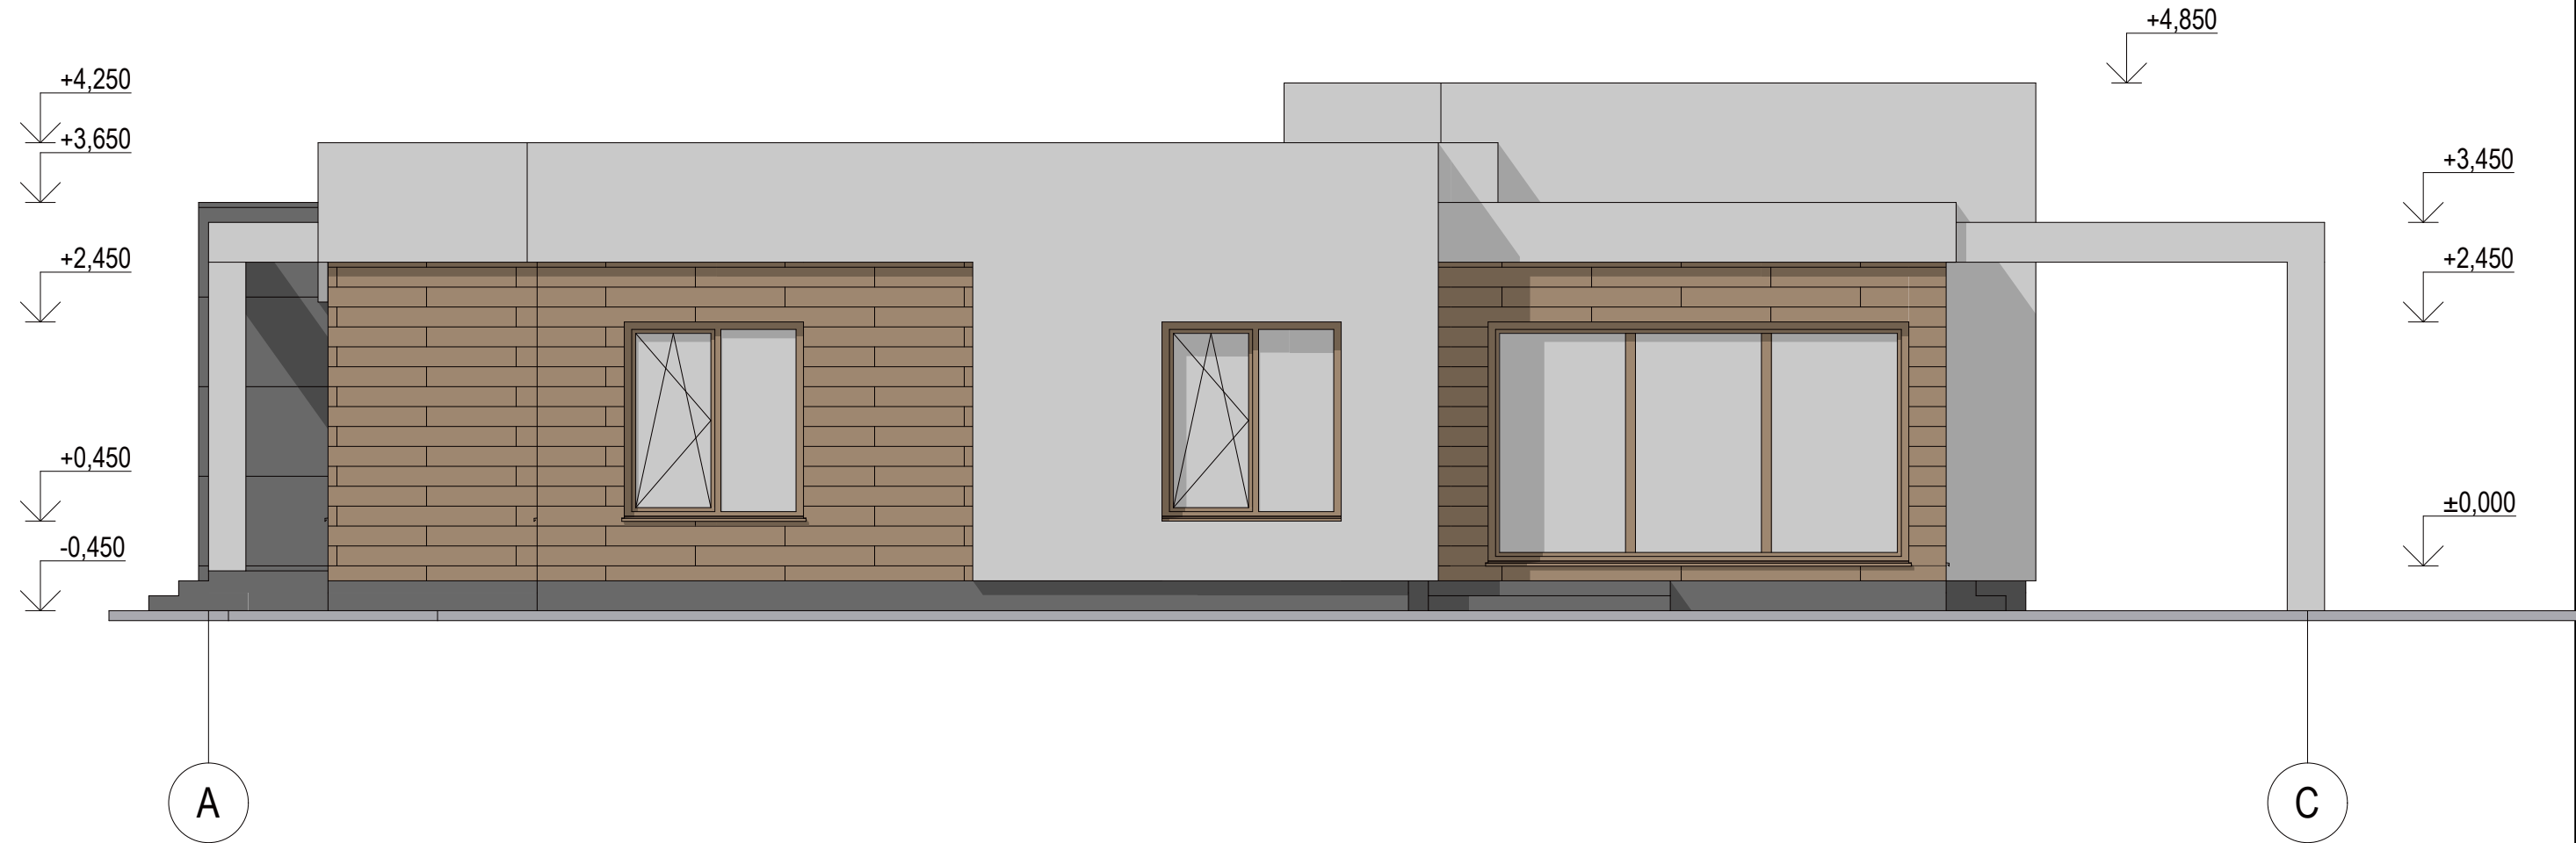

						2019-01-1/АР			
						Проект житлового будинку за адресою: Київська обл., Обухівський р-н., с. Підгірці, КМ"Золоті ворота", вул. Золотоворітська, зем. діл. №69			
Зм.	Кільк.	Арк.	№ Док.	Підпис	Дата	Житловий будинок	Стадія	Аркуш	Аркушів
ГАП		Дзюба О.В.					Р	6	
Розробив		Дзюба О.В.				Фасад в осях А-С	м. Київ		

Фасад в осях 9-1




						2019-01-1/АР			
						Проект житлового будинку за адресою: Київська обл., Обухівський р-н., с. Підгірці, КМ"Золоті ворота", вул. Золотоворітська, зем. діл. №69			
Зм.	Кільк.	Арк.	№ Док.	Підпис	Дата	Житловий будинок	Стадія	Аркуш	Аркушів
ГАП		Дзюба О.В.					Р	7	
Розробив		Дзюба О.В.				Фасад в осях 9-1	м. Київ		

Фасад в осях С-А




						2019-01-1/AP			
						Проект житлового будинку за адресою: Київська обл., Обухівський р-н., с. Підгірці, КМ"Золоті ворота", вул. Золотоворітська, зем. діл. №69			
Зм.	Кільк.	Арк.	№ Док.	Підпис	Дата	Житловий будинок	Стадія	Аркуш	Аркушів
ГАП		Дзюба О.В.					Р	8	
Розробив		Дзюба О.В.				Фасад в осях С-А	м. Київ		

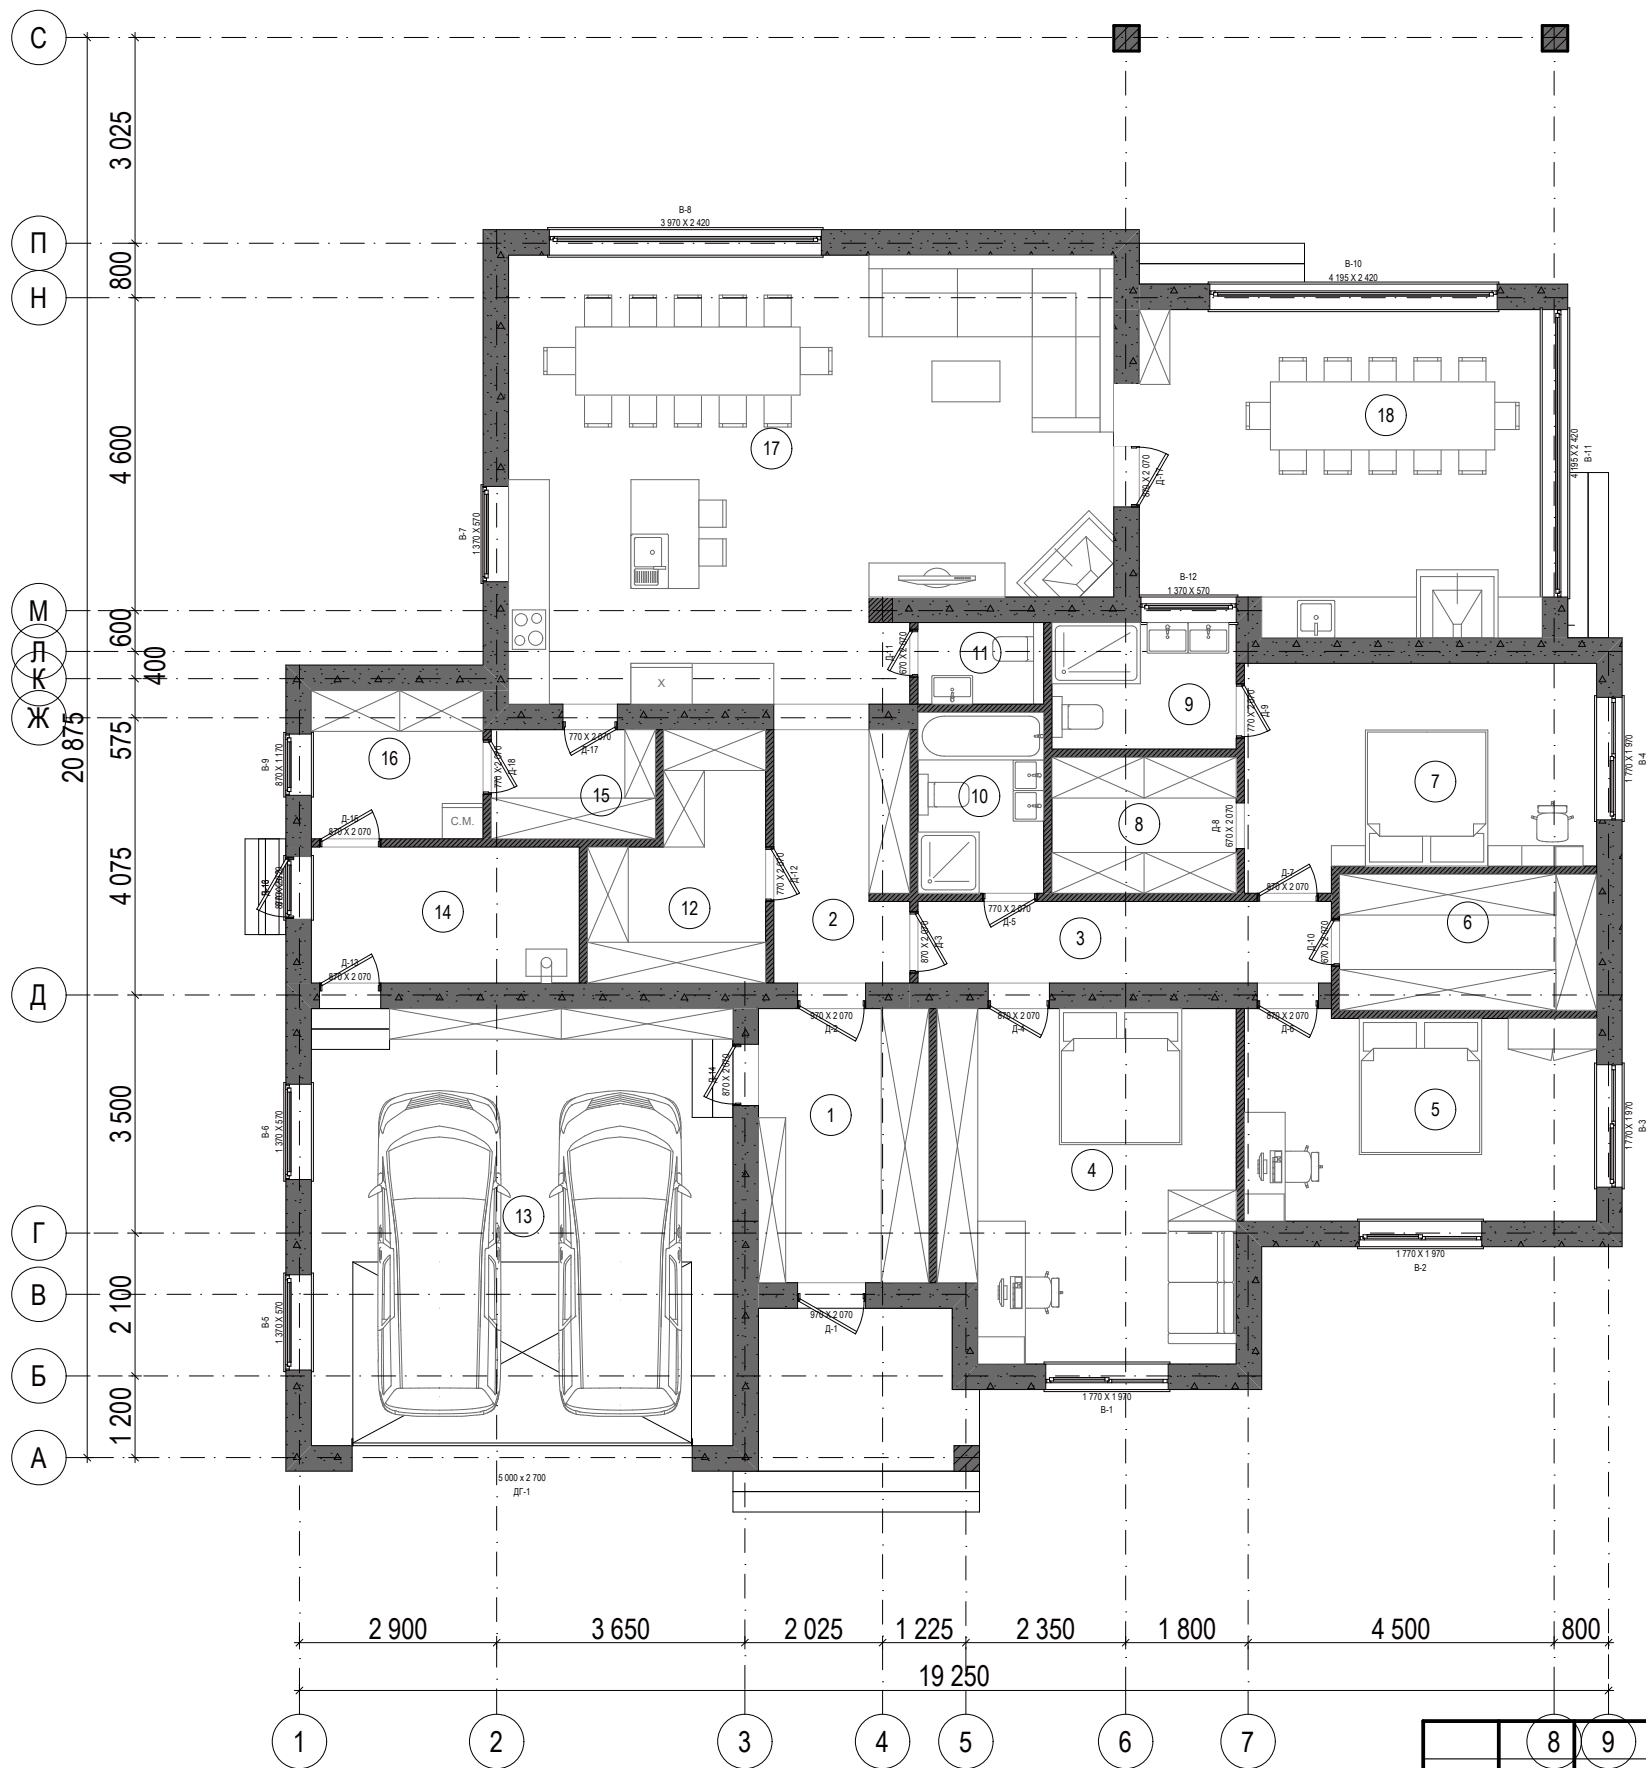

Експлікація приміщень 1-го поверху		
№	Найменування приміщень	Площа
1	Тамбур	10,1
2	Хол	7,5
3	Коридор	7,3
4	Гостьова кімната	22,3
5	Дитяча кімната	15,6
6	Гардероб	7,6
7	Спальня	15,9
8	Гардероб	5,4
9	Санвузол батьків	5,0
10	Ванна кімната	4,9
11	Санвузол гостьовий	2,2
12	Гардероб	7,8
13	Гараж	39,8
14	Топочна	7,9
15	Хозприміщення	3,9
16	Пральня	5,5
17	Кухня-гостина	54,0
18	Веранда	27,5
		250,2 м2


Примітки:
1. За відмітку 0,000 прийнято рівень чистої підлоги кімнат 1-го поверху будинку,що на 500 мм. вище планувальної відмітки землі.

						2019-01-1/АР			
						Проект житлового будинку за адресою: Київська обл.,Обухівський р-н.,с.Підгірці, КМ"Золоті ворота",вул.Золотоворітська,зем.діл.№69			
Зм.	Кільк.	Арк.	№Док.	Підпис	Дата	Житловий будинок	Стадія	Аркуш	Аркушів
ГАП		Дзюба О.В.					Р	9	
Розробив		Дзюба О.В.				Архітектурний план 1-го поверху на відмітці 0,000		м.Київ	






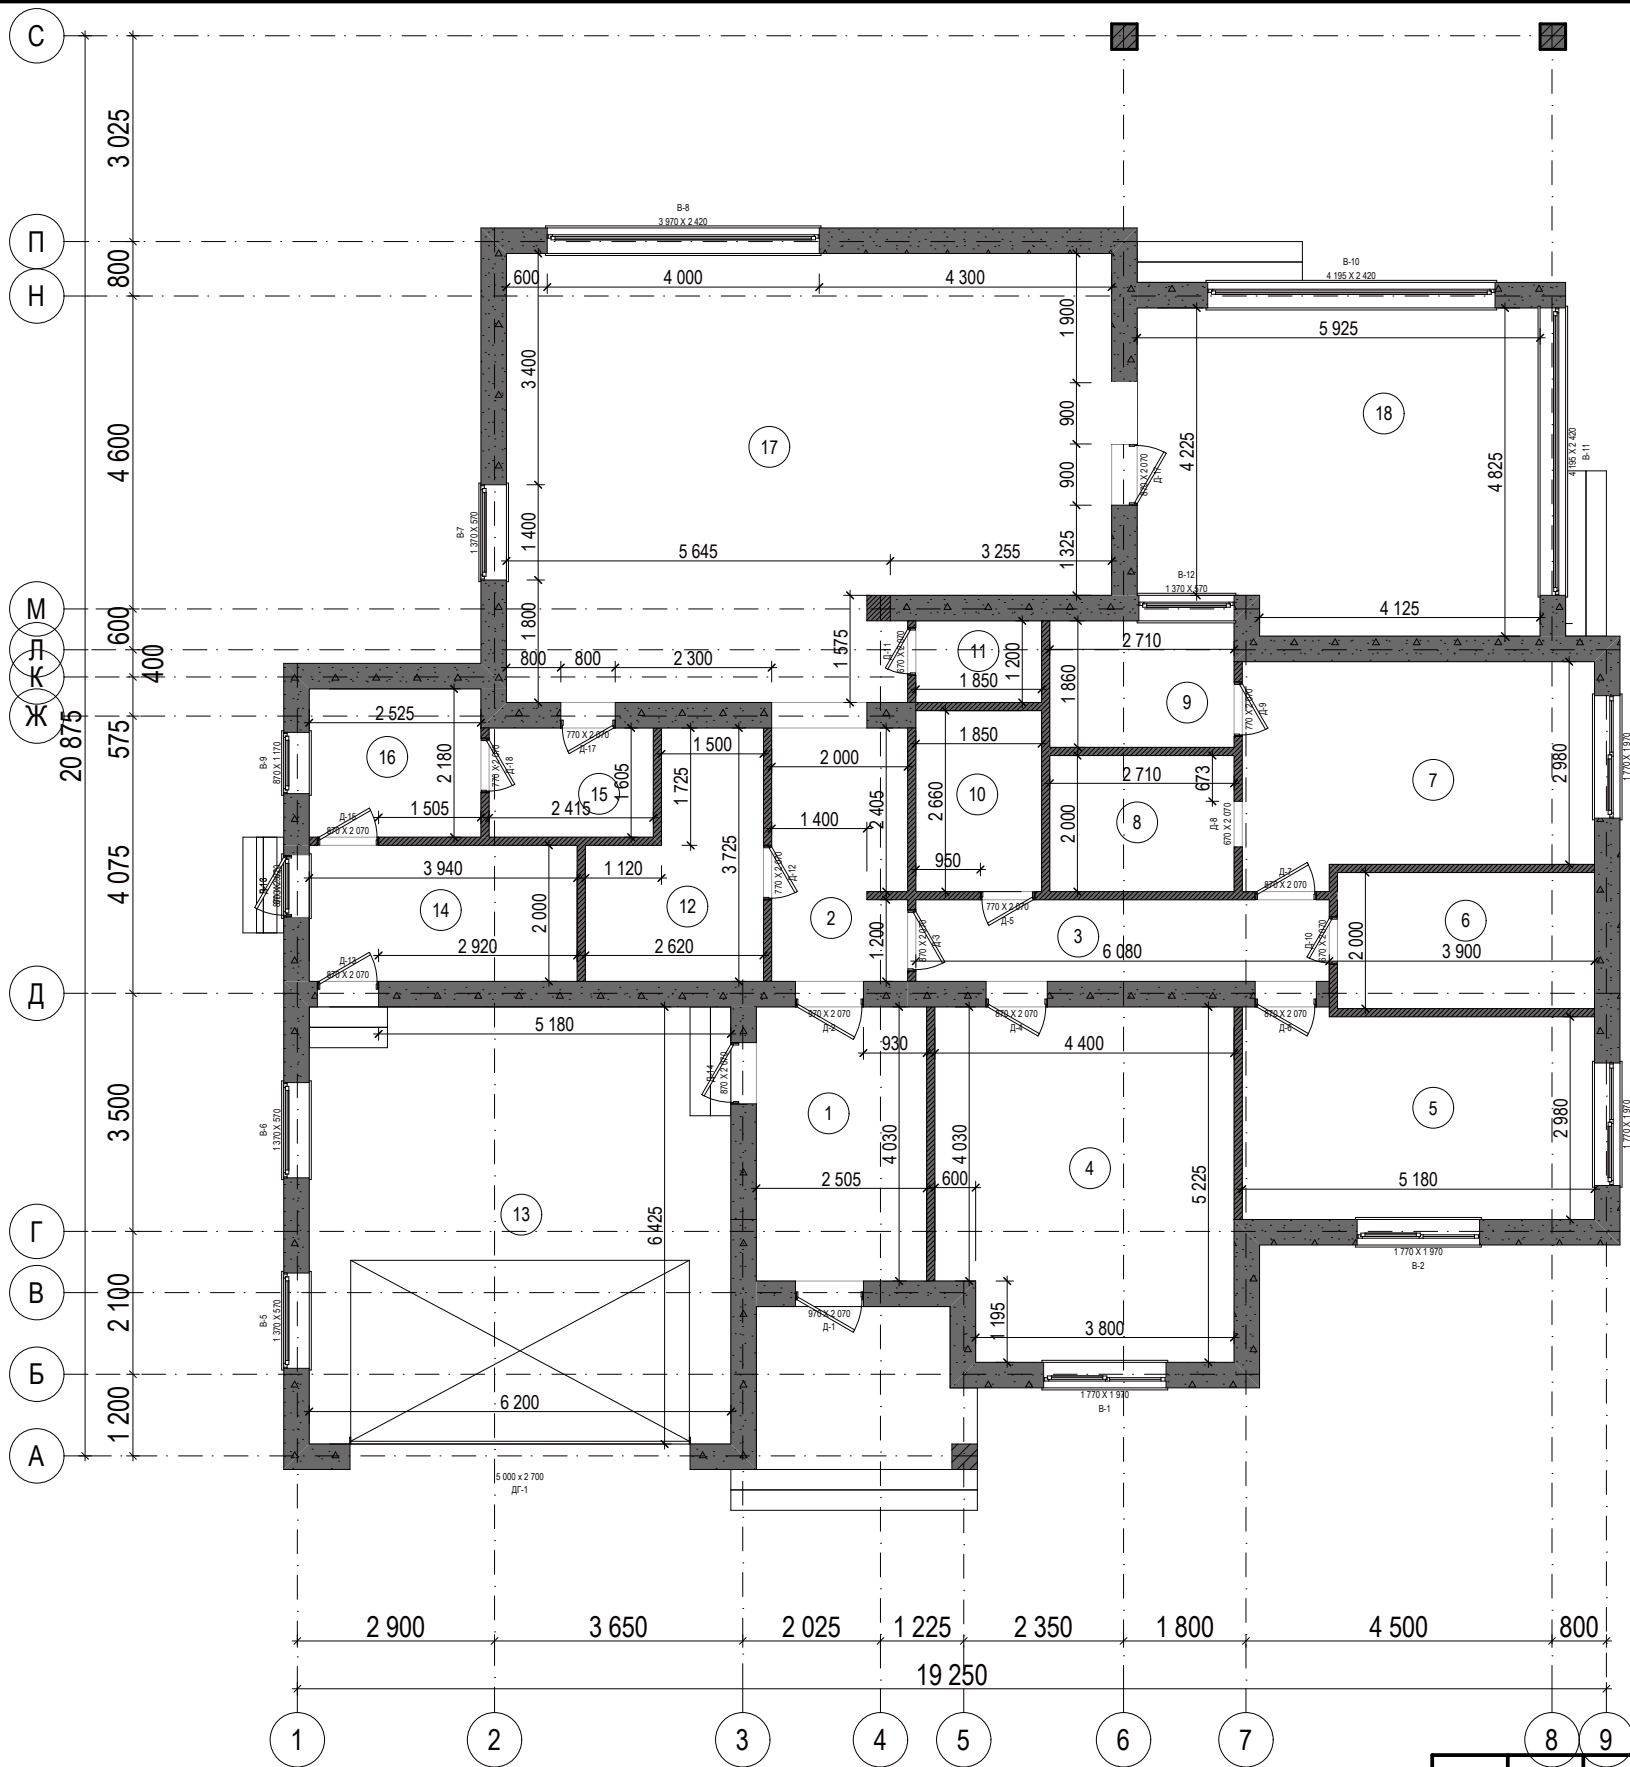








Експлікація приміщень 1-го поверху		
№	Найменування приміщень	Площа
1	Тамбур	10,1
2	Хол	7,5
3	Коридор	7,3
4	Гостьова кімната	22,3
5	Дитяча кімната	15,6
6	Гардероб	7,6
7	Спальня	15,9
8	Гардероб	5,4
9	Санвузол батьків	5,0
10	Ванна кімната	4,9
11	Санвузол гостьовий	2,2
12	Гардероб	7,8
13	Гараж	39,8
14	Топочна	7,9
15	Хозприміщення	3,9
16	Пральня	5,5
17	Кухня-гостина	54,0
18	Веранда	27,5
		250,2 м2

						2019-01-1/АР				
						Проект житлового будинку за адресою: Київська обл.,Обухівський р-н.,с.Підгірці, КМ"Золоті ворота",вул.Золотоворітська,зем.діл.№69				
Зм.	Кільк.	Арк.	№Док.	Підпис	Дата	Житловий будинок		Стадія	Аркуш	Аркушів
ГАП		Дзюба О.В.						Р	10	
Розробив		Дзюба О.В.				Мурувальний план 1-го поверху на відмітці 0,000		м.Київ		








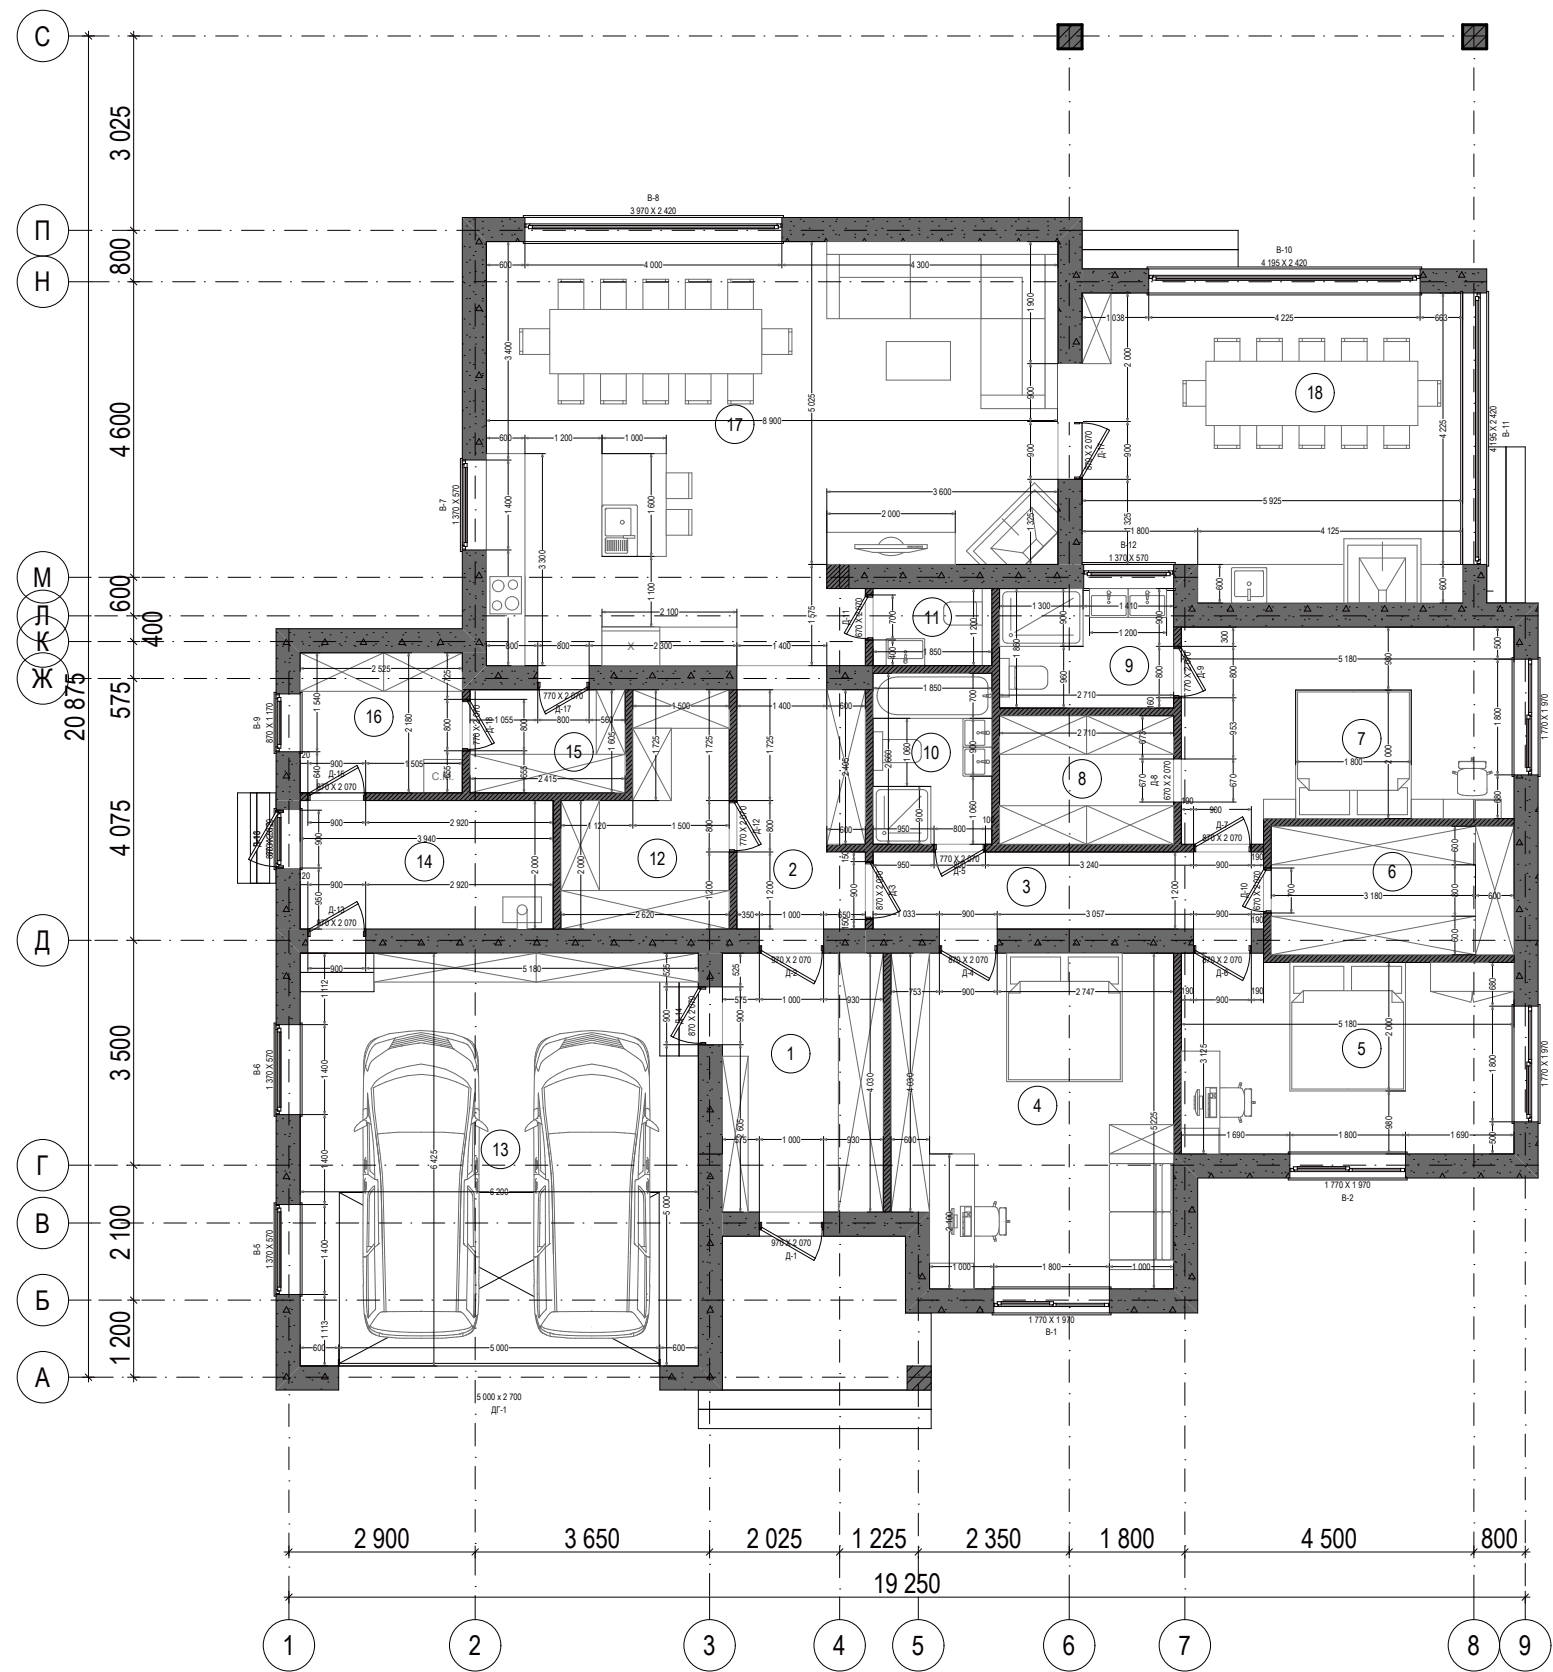






						2019-01-1/AP			
						Проект житлового будинку за адресою: Київська обл.,Обухівський р-н.,с.Підгірці, КМ"Золоті ворота",вул.Золоторітська,зем.діл.№69			
Зм.	Кільк.	Арк.	№Док.	Підпис	Дата				
ГАП		Дзюба О.В.				Житловий будинок	Стадія	Аркуш	Аркушів
Розробив		Дзюба О.В.					Р	11	
						План привязки перегородок 1-го поверху на відмітці 0,000	м.Київ		

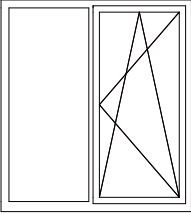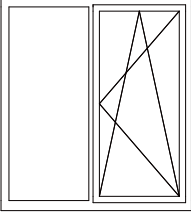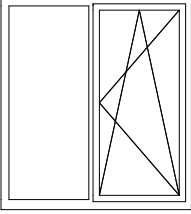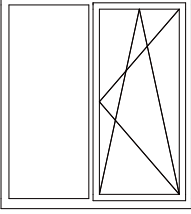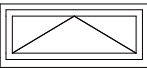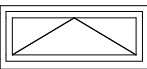Відомість заповнення віконних прорізів					
Позн.	Схема заповнення прорізу	Розмір виробу	Кількість	Розміщення	Примітки
В-1		1 770х1 970	1	Гостьова кімната	Вікно індивідуальне
В-2		1 770х1 970	1	Дитяча кімната	Вікно індивідуальне
В-3		1 770х1 970	1	Дитяча кімната	Вікно індивідуальне
В-4		1 770х1 970	1	Спальня батьків	Вікно індивідуальне
В-5		1 370х570	1	Гараж	Вікно індивідуальне
В-6		1 370х570	1	Гараж	Вікно індивідуальне

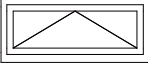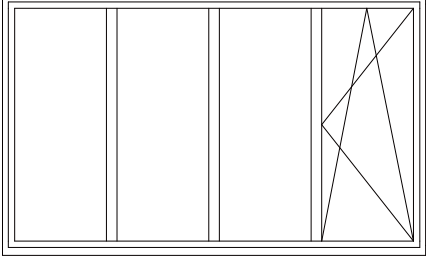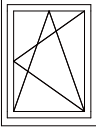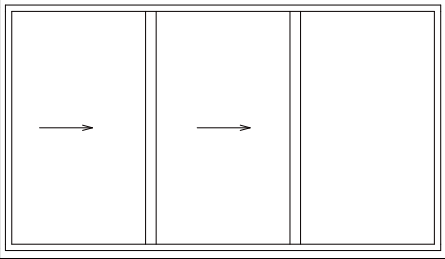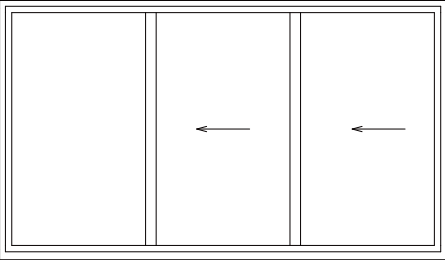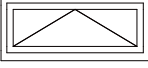
Відомість заповнення віконних прорізів					
Позн.	Схема заповнення прорізу	Розмір виробу	Кількість	Розміщення	Примітки
В-7		1 370х570	1	Кухня	Вікно індивідуальне
В-8		3 970х2 420	1	Гостина	Вікно індивідуальне
В-9		870х1 170	1	Пральня	Вікно індивідуальне
В-10		4 195х2 420	1	Веранда	Роздвижна система
В-11		4 195х2 420	1	Веранда	Роздвижна система
В-12		1 370х570	1	Санвузол батьків	Вікно індивідуальне
В-13		870х570	1	Топочна	Вікно індивідуальне

						2019-01-1/АР			
						Проект житлового будинку за адресою: Київська обл., Обухівський р-н., с. Підгірці, КМ"Золоті ворота", вул. Золотоворітська, зем. діл. №69			
Зм.	Кльк.	Арк.	№ Док.	Підпис	Дата				
ГАП		Дзюба О.В.				Житловий будинок	Стадія	Аркуш	Аркушів
Розробив		Дзюба О.В.					Р	12	
						Відомість заповнення віконних прорізів	м.Київ		

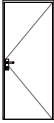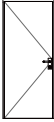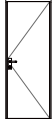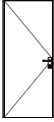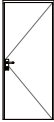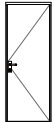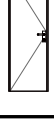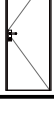Відомість заповнення дверних прорізів				
Позн.	Схема заповнення прорізу	Розмір виробу	Кількість	Примітки
Д-1		970x2 070	1	Двері індивідуальні
Д-2		970x2 070	1	Двері індивідуальні
Д-3		870x2 070	1	Двері індивідуальні
Д-4		870x2 070	1	Двері індивідуальні
Д-5		770x2 070	1	Двері індивідуальні
Д-6		870x2 070	1	Двері індивідуальні
Д-7		870x2 070	1	Двері індивідуальні
Д-8		670x2 070	1	Двері індивідуальні
Д-9		770x2 070	1	Двері індивідуальні
Д-10		670x2 070	1	Двері індивідуальні
Д-11		670x2 070	1	Двері індивідуальні
Д-12		770x2 070	1	Двері індивідуальні

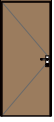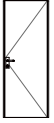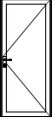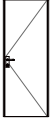
Відомість заповнення дверних прорізів				
Позн.	Схема заповнення прорізу	Розмір виробу	Кількість	Примітки
Д-13		870x2 070	1	Двері індивідуальні
Д-14		870x2 070	1	Двері індивідуальні
Д-15		870x2 070	1	Двері індивідуальні
Д-16		870x2 020	1	Двері індивідуальні
Д-17		770x2 070	1	Двері індивідуальні
Д-17		870x2 070	1	Двері індивідуальні
Д-18		770x2 070	1	Двері індивідуальні
ДГ-1		5 000x2 700	1	Ворота гаражні

						2019-01-1/АР			
						Проект житлового будинку за адресою: Київська обл.,Обухівський р-н.,с.Підгірці, КМ"Золоті ворота",вул.Золотоворітська,зем.діл.№69			
Зм.	Кльк.	Арк.	№Док.	Підпис	Дата				
ГАП		Дзюба О.В.				Житловий будинок	Стадія	Аркуш	Аркушів
Розробив		Дзюба О.В.					Р	13	
						Відомість заповнення дверних прорізів	м.Київ		

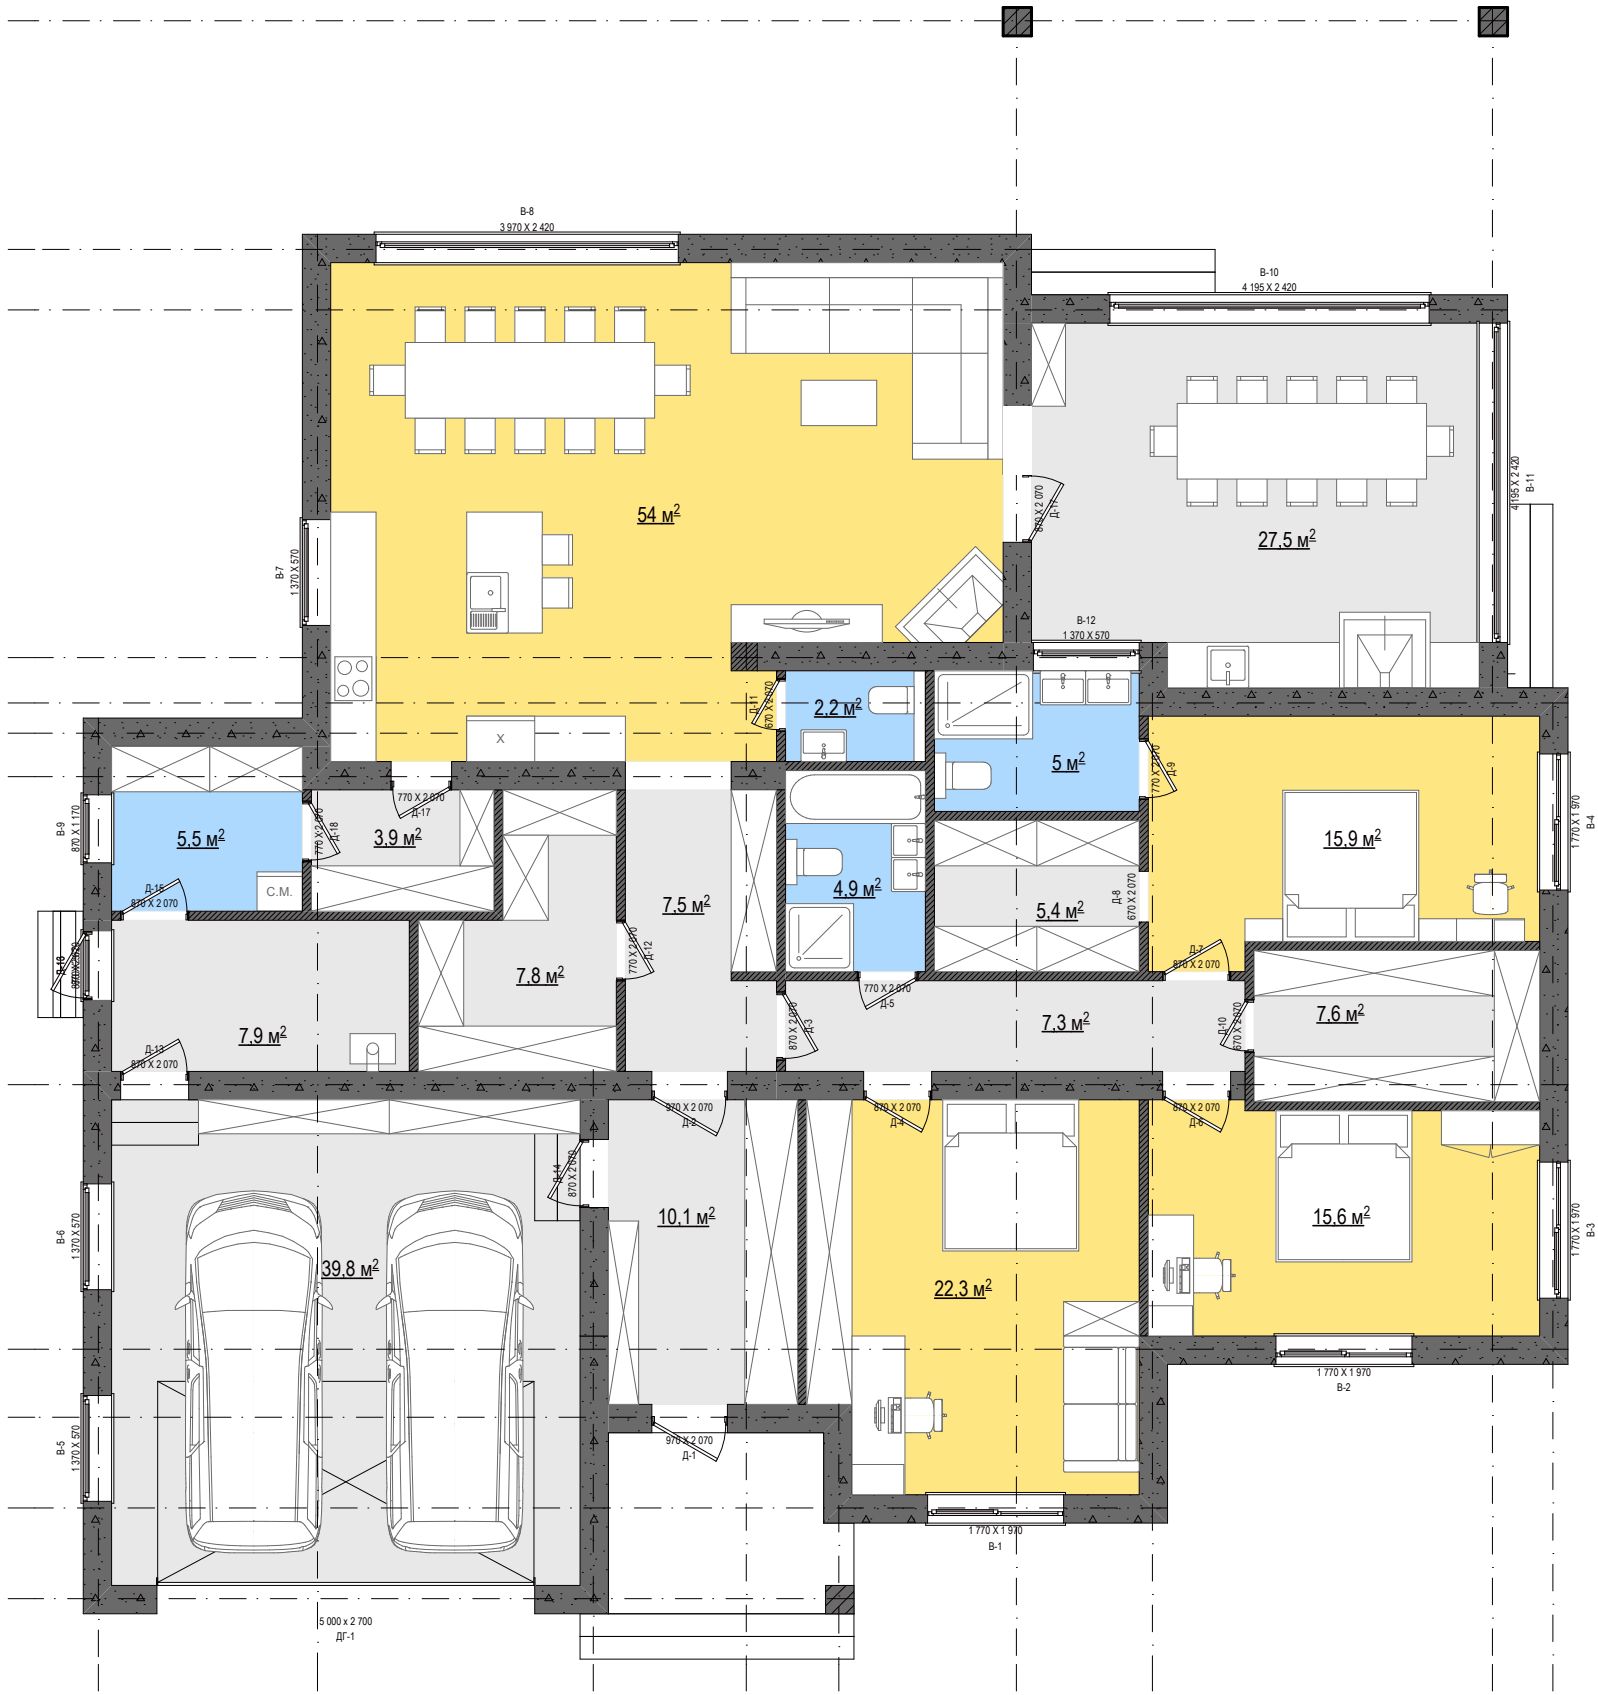


						2019-01-1/AP			
						Проект житлового будинку за адресою: Київська обл., Обухівський р-н., с. Підгірці, КМ"Золоті ворота", вул. Золотоворітська, зем. діл. №69			
Зм.	Кльк.	Арк.	№ Док.	Підпис	Дата	Житловий будинок	Стадія	Аркуш	Аркушів
ГАП		Дзюба О.В.					Р	14	
Розробив		Дзюба О.В.				План з меблями	м. Київ		

Розріз 1-1

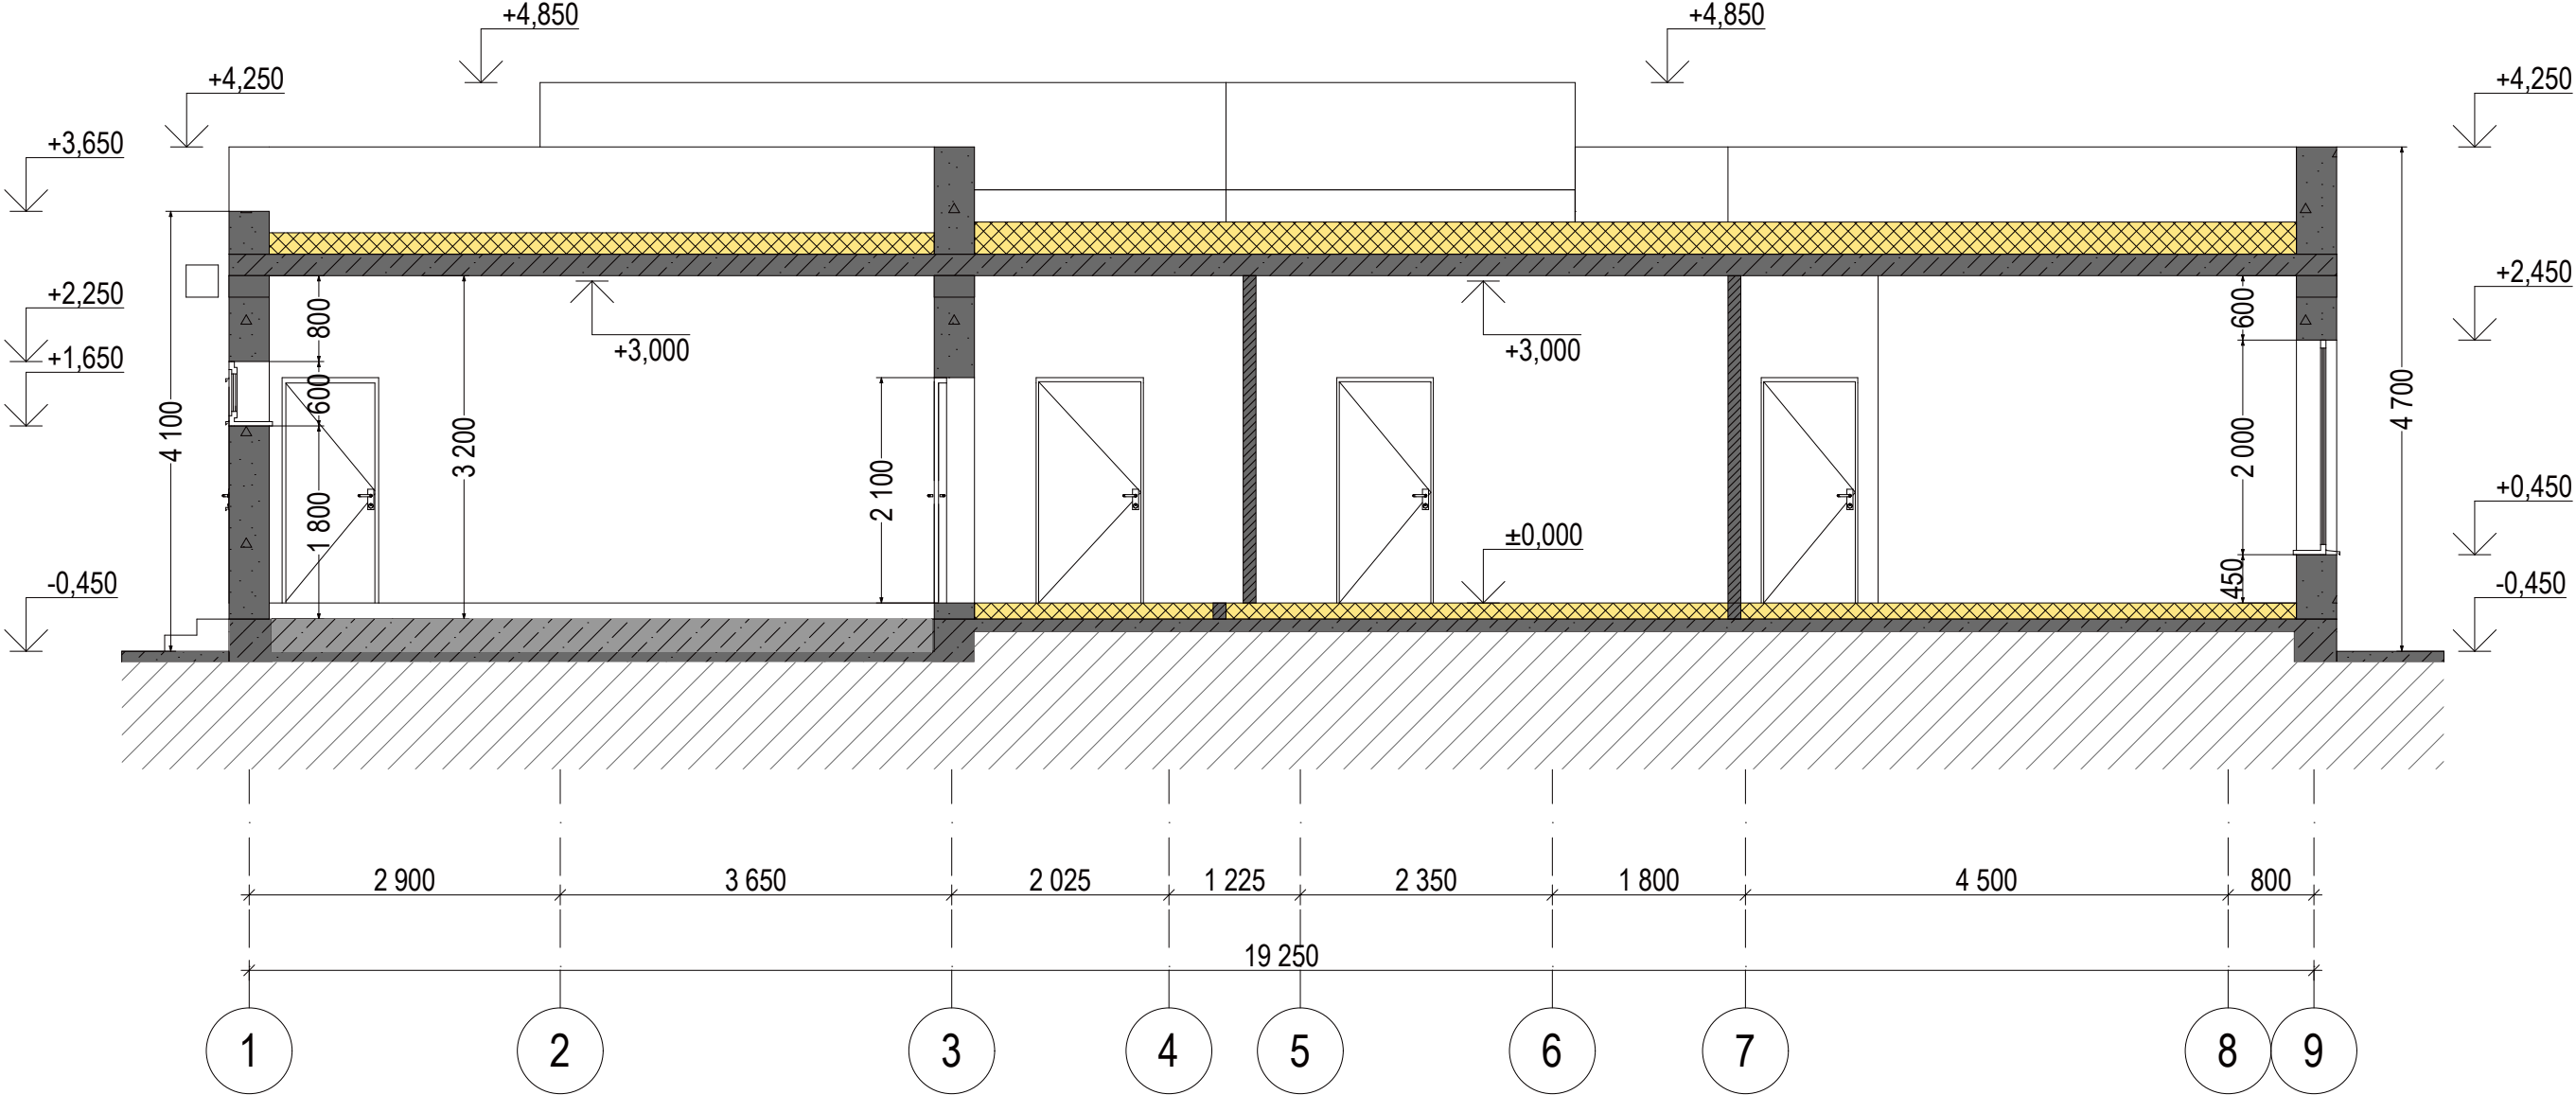


						2019-01-1/AP			
						Проект житлового будинку за адресою: Київська обл., Обухівський р-н., с. Підгірці, КМ"Золоті ворота", вул. Золотоворіська, зем. діл. №69			
Зм.	Кільк.	Арк.	№ Док.	Підпис	Дата	Житловий будинок	Стадія	Аркуш	Аркушів
ГАП		Дзюба О.В.					Р	15	
Розробив		Дзюба О.В.				Розріз 1-1	м. Київ		

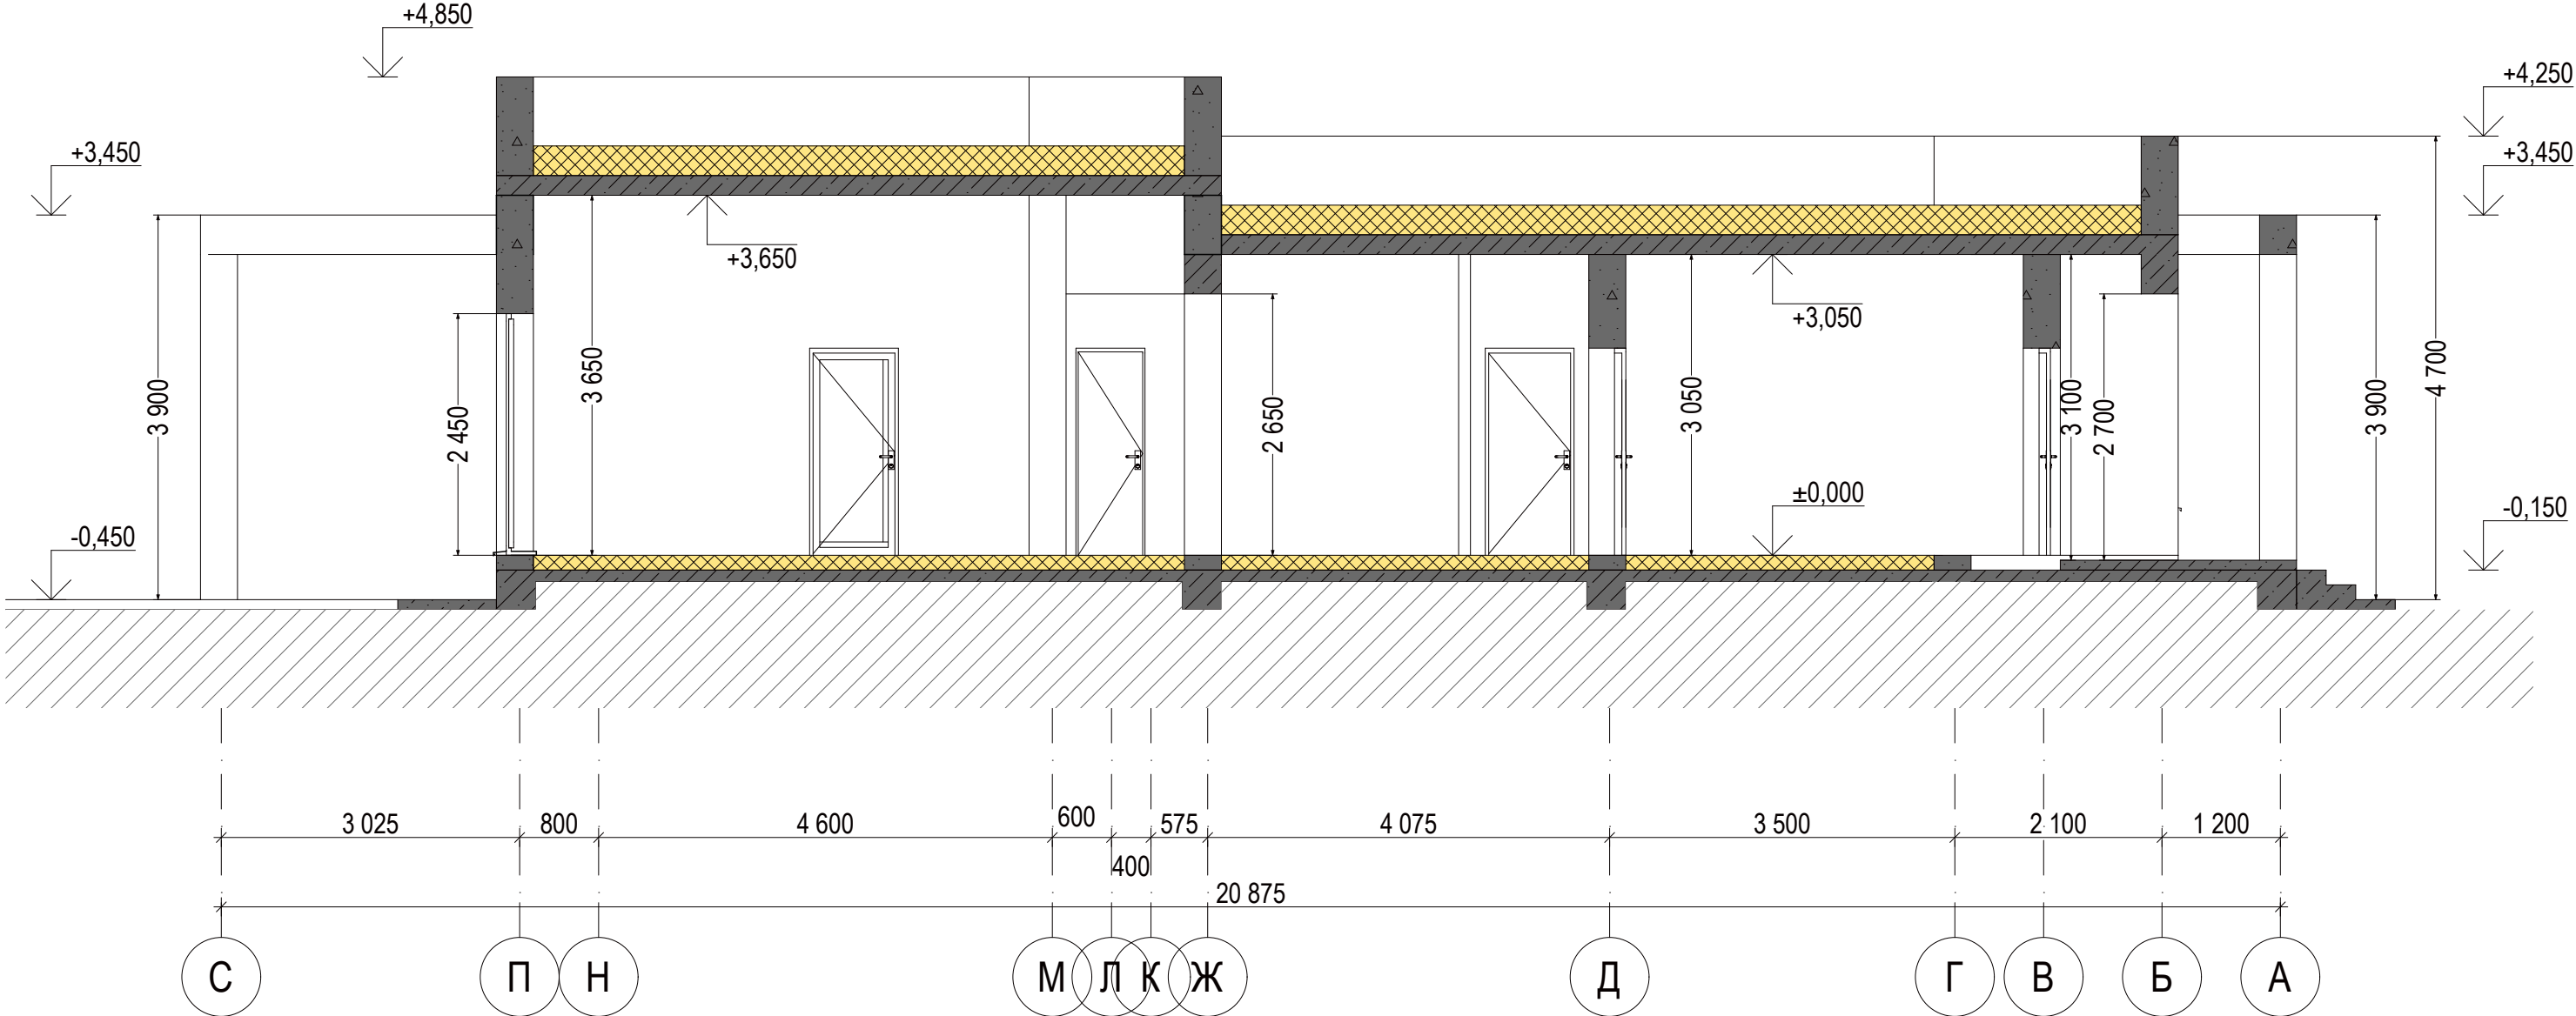


						2019-01-1/AP			
						Проект житлового будинку за адресою: Київська обл., Обухівський р-н., с. Підгірці, КМ"Золоті ворота", вул. Золотоворітська, зем. діл. №69			
Зм.	Кільк.	Арк.	№ Док.	Підпис	Дата	Житловий будинок	Стадія	Аркуш	Аркушів
ГАП		Дзюба О.В.					Р	16	
Розробив		Дзюба О.В.				Розріз 2-2	м. Київ		



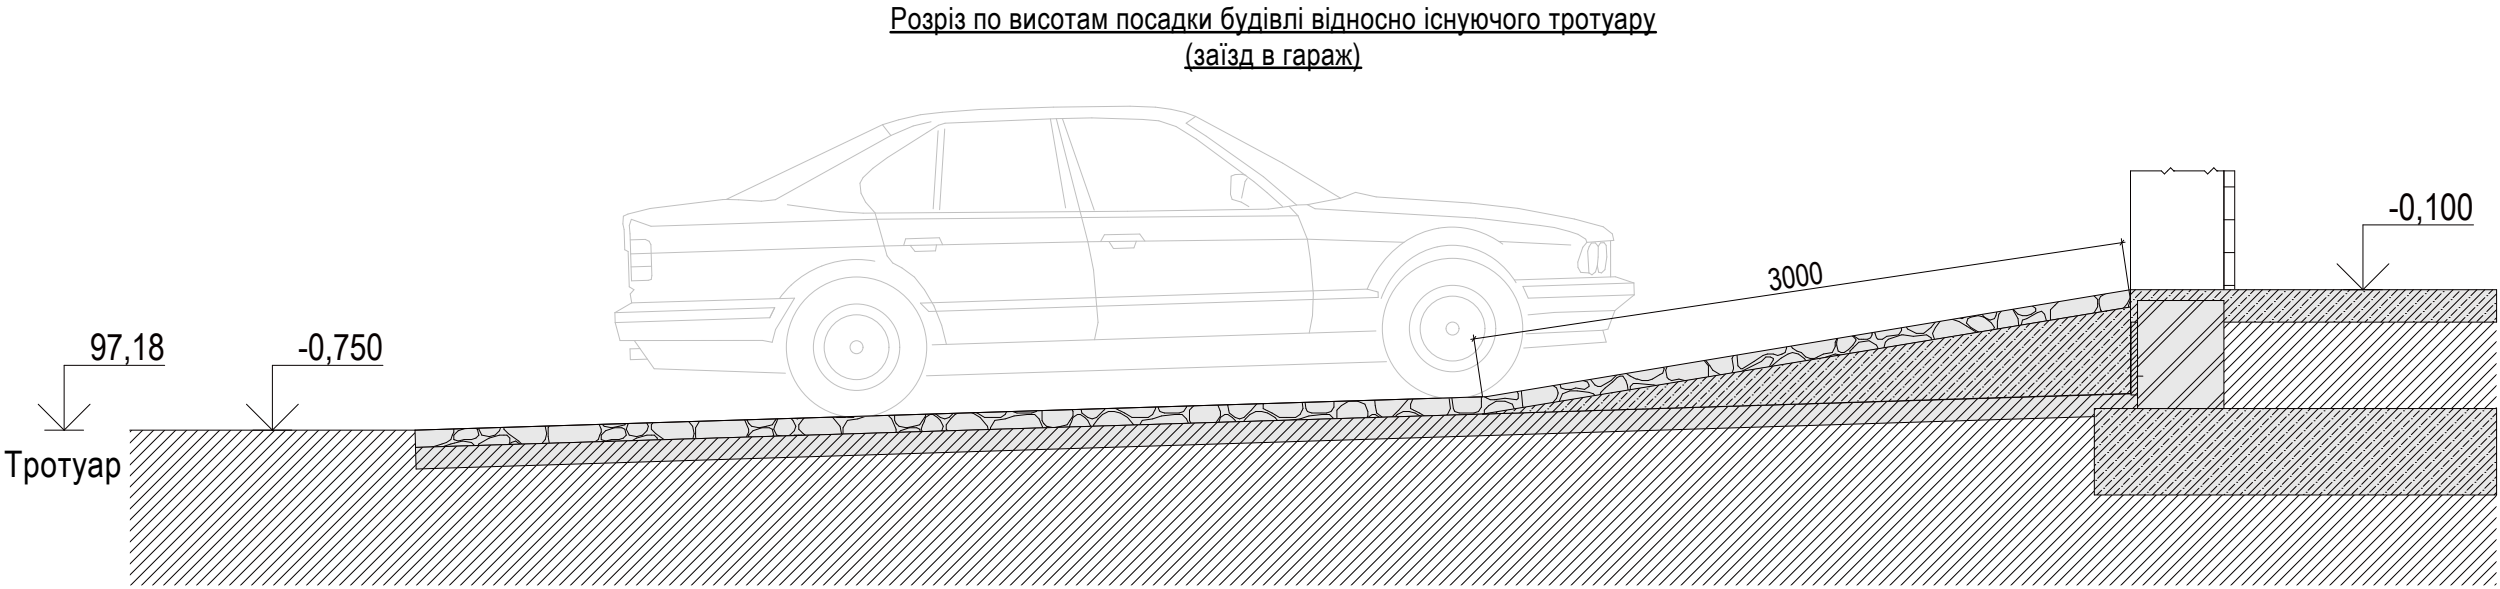

						2019-01-1/АР			
						Проект житлового будинку за адресою: Київська обл., Обухівський р-н., с. Підгірці, КМ"Золоті ворота", вул.Золотоворітська, зем.діл. №69			
Зм.	Кільк.	Арк.	№ Док.	Підпис	Дата	Житловий будинок	Стадія	Аркуш	Аркушів
ГАП		Дзюба О.В.					Р	19	
Розробив		Дзюба О.В.				Посадка будівлі	м.Київ		

План осей фундаментів

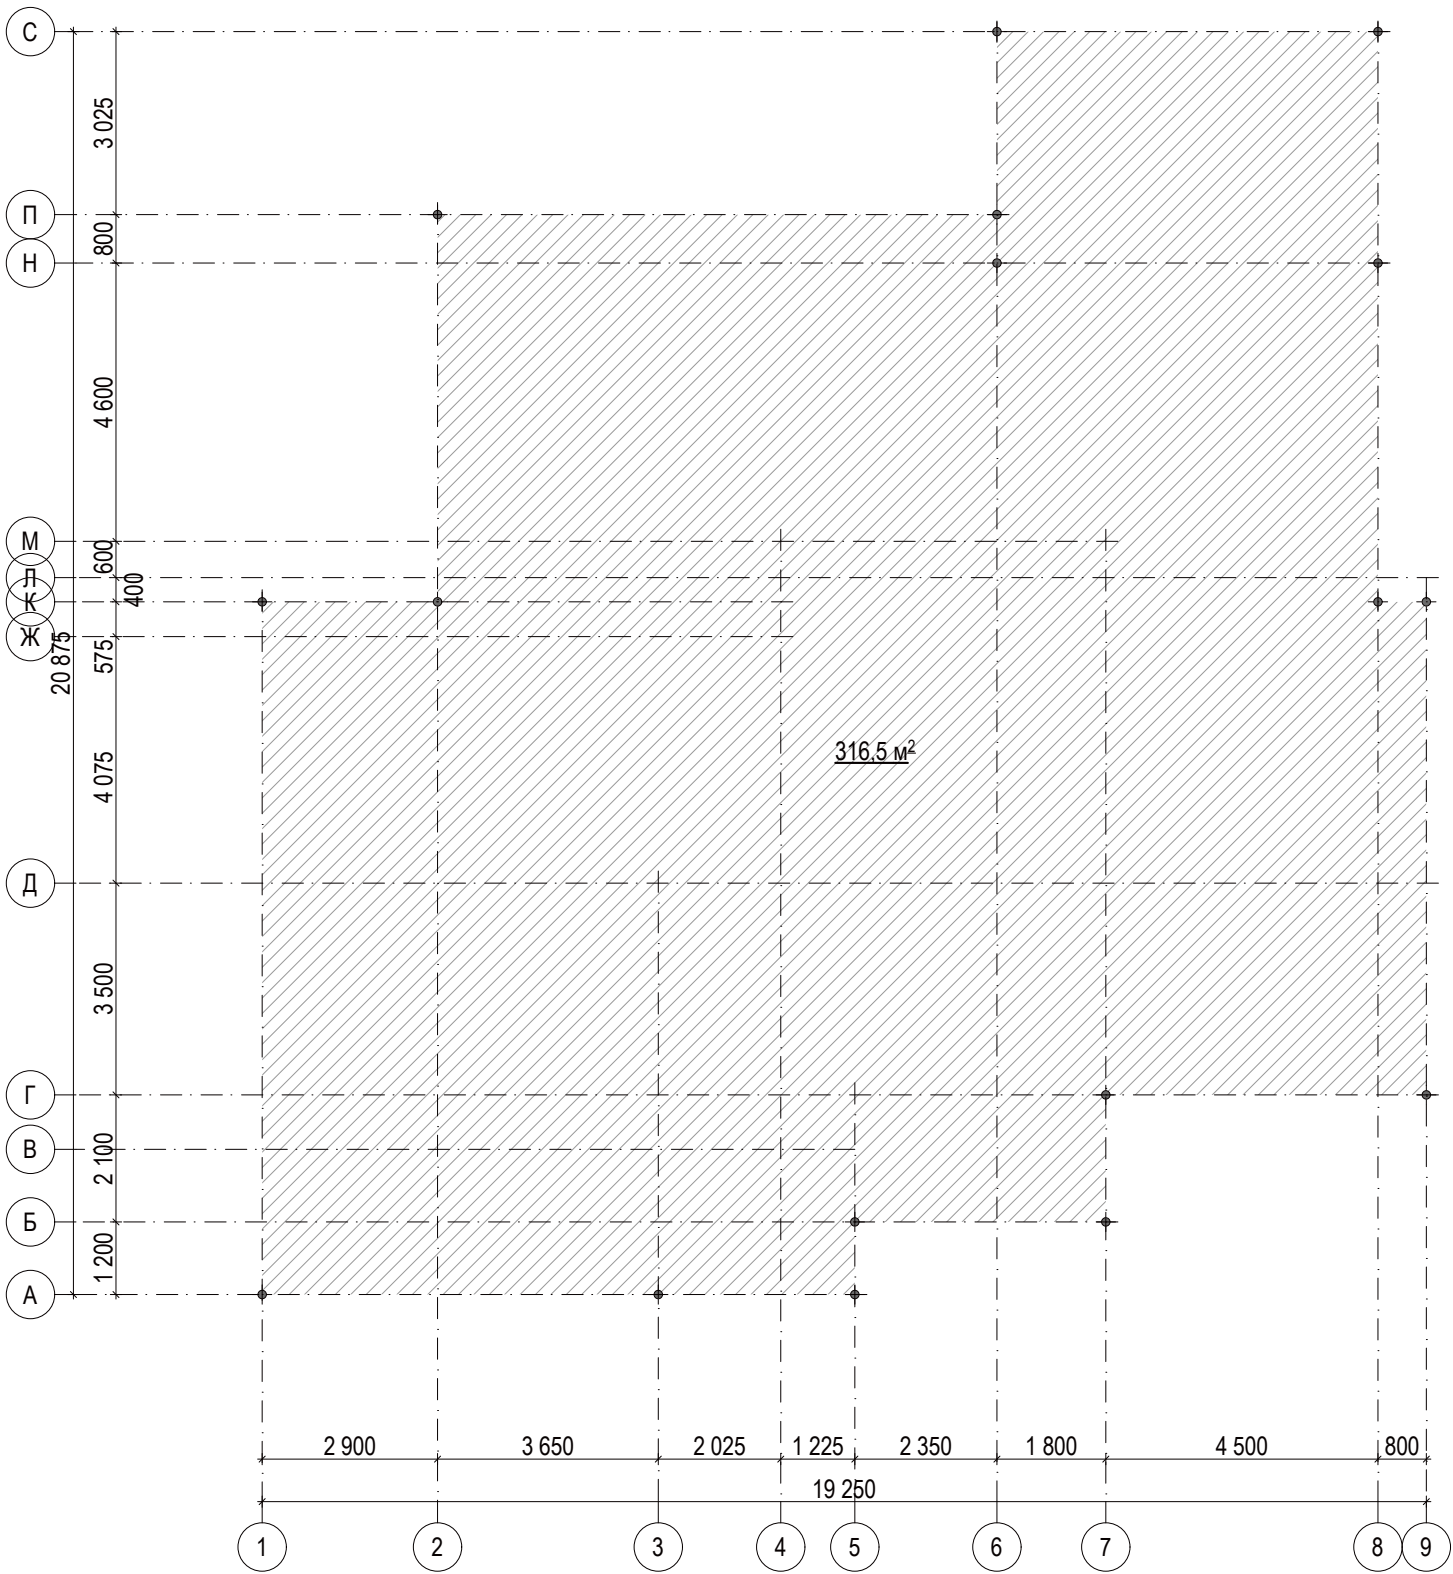

Конструктивні рішення

Житловий будинок є одноповерховою спорудою із газобетону.
Стійкість конструктивної схеми забезпечується несучими стінами.

Фундаменти:

Основою для стін будинку служить монолітно-залізобетонна плита фундаменту з бетону класу В 25. Перед влаштуванням монолітної плити необхідно виконати трамбовку ґрунту зі щебнем.

Зовнішні та внутрішні стіни:

Зовнішні несучі стіни запроектовані із газобетонних блоків товщиною 375 мм. Облицювання - фасадна штукатурка та утеплювач 50 мм.В місцях перетину стін, а також простінків армувати сітками через чотири ряди кладки.

Внутрішні несучі стіни запроектовані товщиною 375 мм із газобетонних блоків.

Перегородки запроектовані товщиною 120 мм із цегли.

Перекриття:

Для перекриття будинку використовуються збірні плити перекриття.

Плити вкладають на монолітний пояс.

Покрівля:

Покрівля запроектована плоска із узилами для водовідведення.


Сходи:

Зовнішні сходи ганку та тераси-залізобетонні розмірами 150х300 мм..


3.3 Зовнішні оздоблювальні роботи

- Цоколь - природній камінь;
- Стіни - штукатурка по сітці, плитка;
- Двері - металеві, броньовані;
- Вікна - металопластикові, енергозберігаючі;
- Покрівля - плоска, утеплена.

						2019-01-1/АР			
						Проект житлового будинку за адресою: Київська обл., Обухівський р-н., с. Підгірці, КМ"Золоті ворота", вул.Золотоворітська, зем.діл. №69			
Зм.	Кільк.	Арк.	№ Док.	Підпис	Дата				
ГАП		Дзюба О.В.				Житловий будинок	Стадія	Аркуш	Аркушів
Розробив		Дзюба О.В.					Р	20	
						План розбивки осей фундаментів	м.Київ		

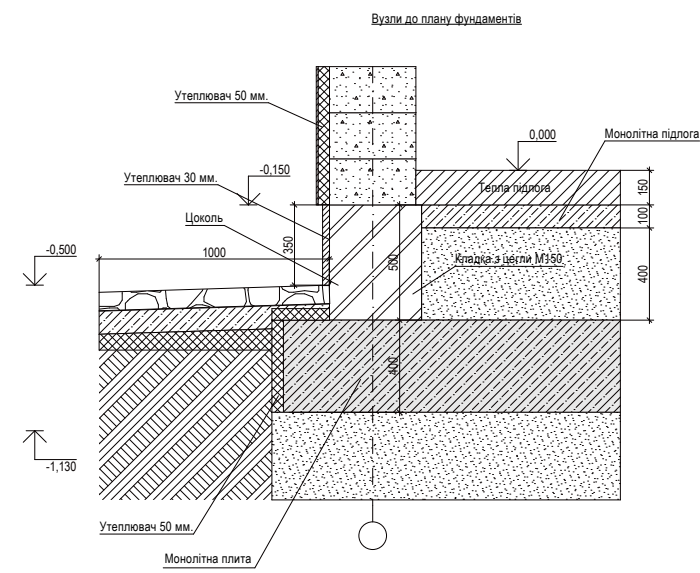


Поз.	Позначення	Найменування	Кіл.	Примітки
1		Ø10(конструктивна)	300	0,60 кг/м
2		Ø12	3300	0,89 кг/м
3		Ø16	5700	1,6 кг/м
		Бетон кл. В25		140 м³

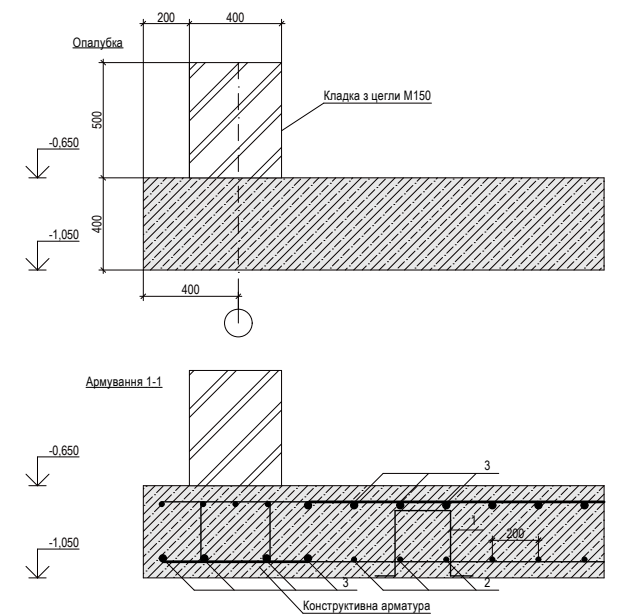


1. За відмітку 0,000 прийнято рівень чистої підлоги кімнат 1-го поверху будинку, що на 500 мм. вище планувальної відмітки землі.
2. Глибина промерзання ґрунтів 1,1 м.
3. Фундаменти зводити по втрамбованій зі щебнем землі до 1,65 т/м³. Щебневу підготовку виконувати з щебеню крупністю 40-60 мм.
4. Монолітну плиту виконувати з бетону кл. В 25.
5. Горизонтальну гідроізоляцію виконувати з двох шарів руберойду.
6. Арматуру в місцях пересікання зв'язати між собою в'язальною проволочкою у всіх місцях пересікання.
7. Бетон в конструкцію монолітної плити вкладати з ущільненням вібратора.

						2019-01-1/АР			
						Проект житлового будинку за адресою: Київська обл.,Обухівський р-н.,с.Підгірці, КМ"Золоті ворота",вул.Золоторітська,зем.діл.№69			
Зм.	Кільк.	Арк.	№Док.	Підпис	Дата				
ГАП		Дзюба О.В.				Житловий будинок	Стадія	Аркуш	Аркушів
Розробив		Дзюба О.В.					Р	21	
						План монолітної плити фундаментів на відмітці -1,050	м.Київ		

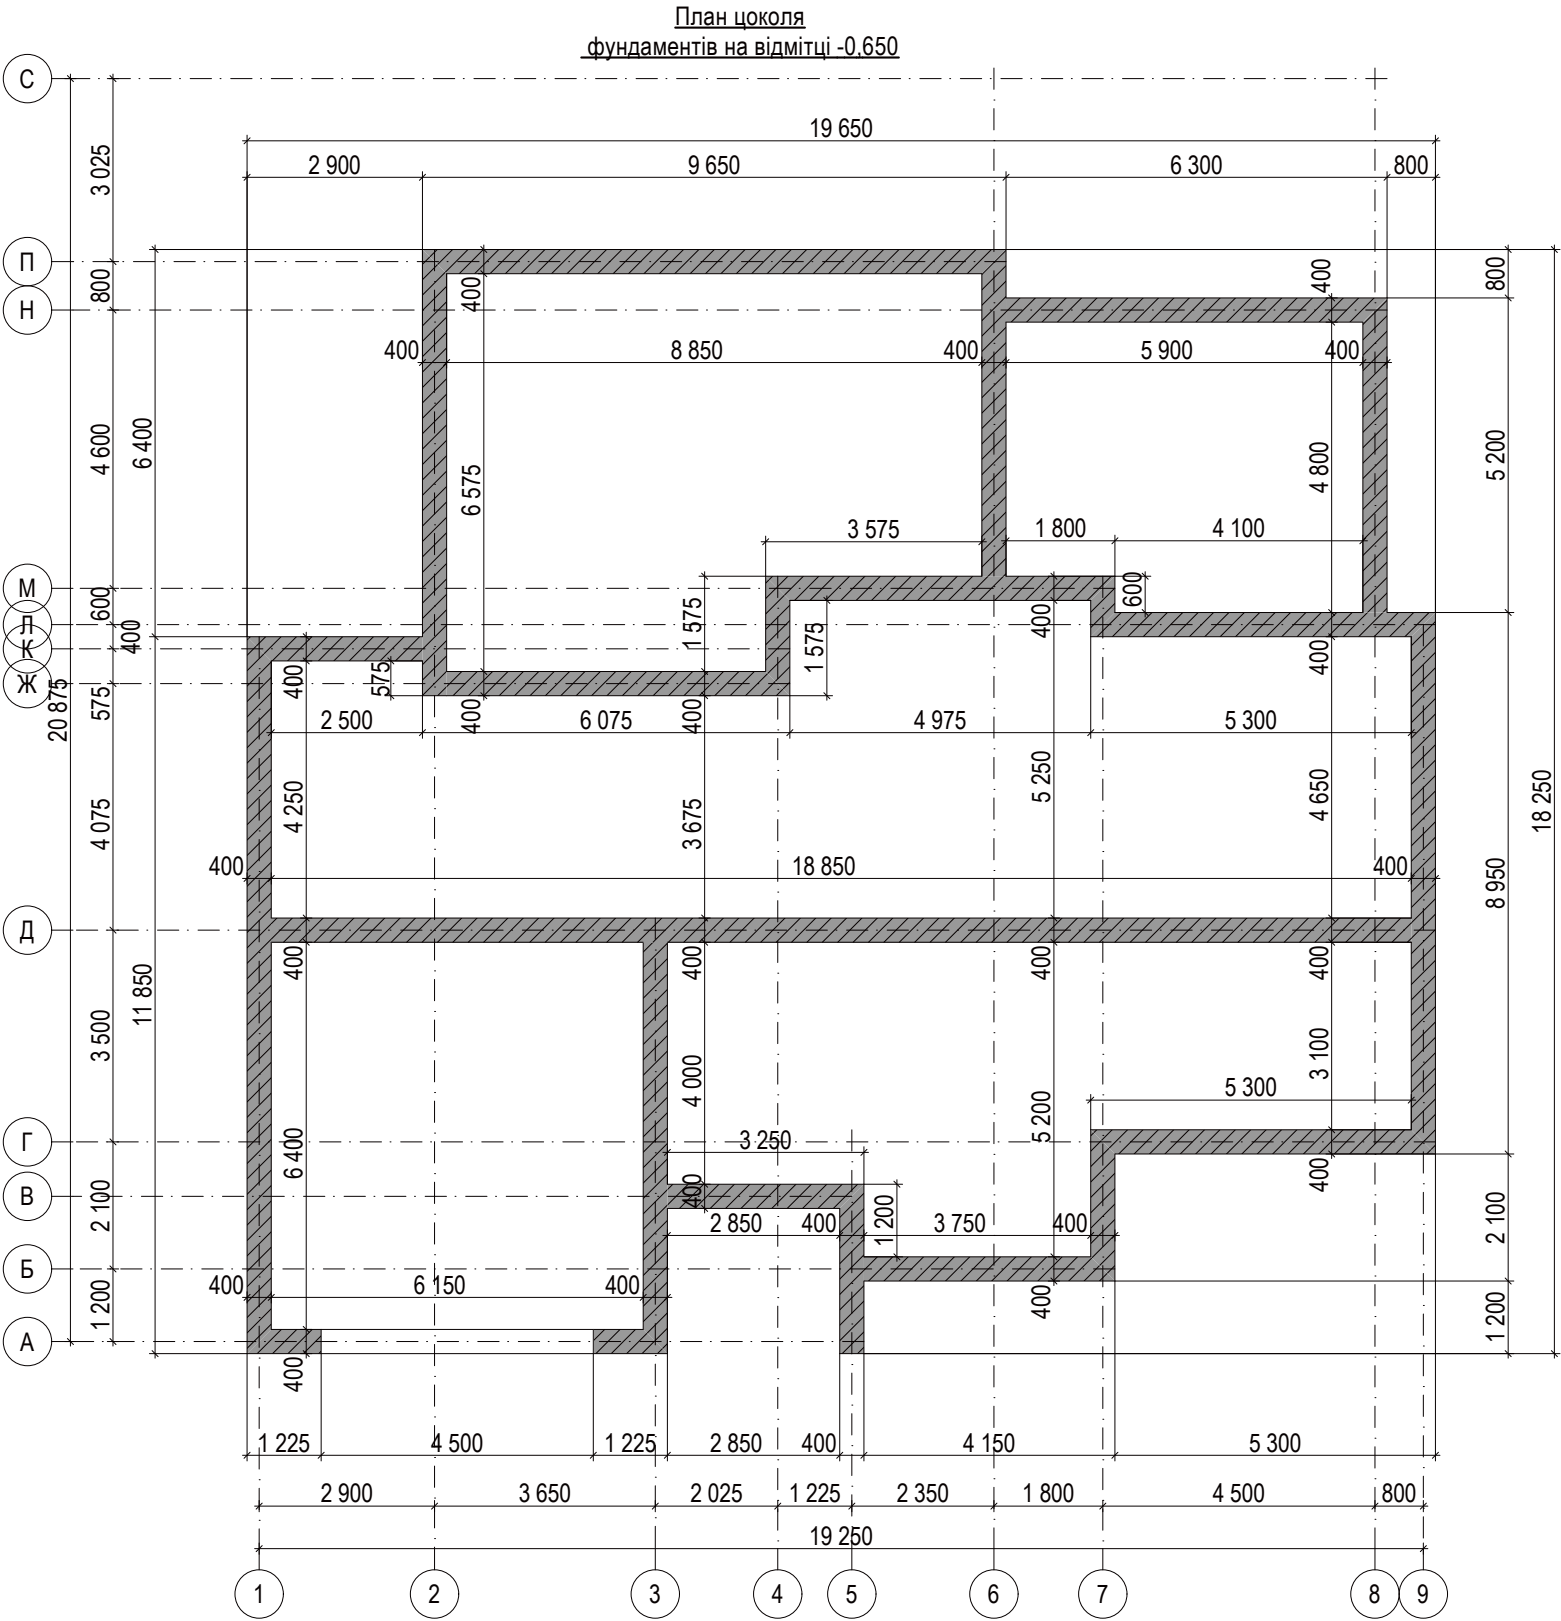


Специфікація цоколя фундаменту

Поз.	Позначення	Найменування	Кіл.	Примітки
1		Цегла М150		10000 шт.
		Сітка кладочна(3-а ряда)		450 м.п

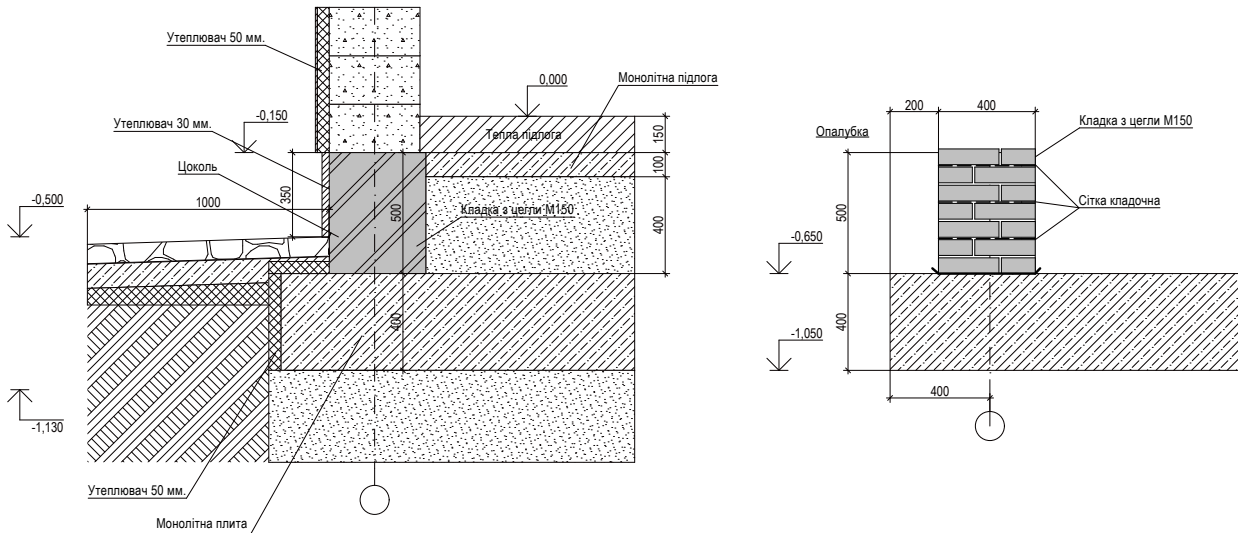


						2019-01-1/АР			
						Проект житлового будинку за адресою: Київська обл., Обухівський р-н., с. Підгірці, КМ"Золоті ворота", вул.Золотоворітська, зем.діл. №69			
Зм.	Кільк.	Арк.	№ Док.	Підпис	Дата	Житловий будинок	Стадія	Аркуш	Аркушів
ГАП		Дзюба О.В.					Р	22	
Розробив		Дзюба О.В.				План монолітного цоколя фундаментів на відмітці -0,650	м.Київ		

План підлоги по ґрунту

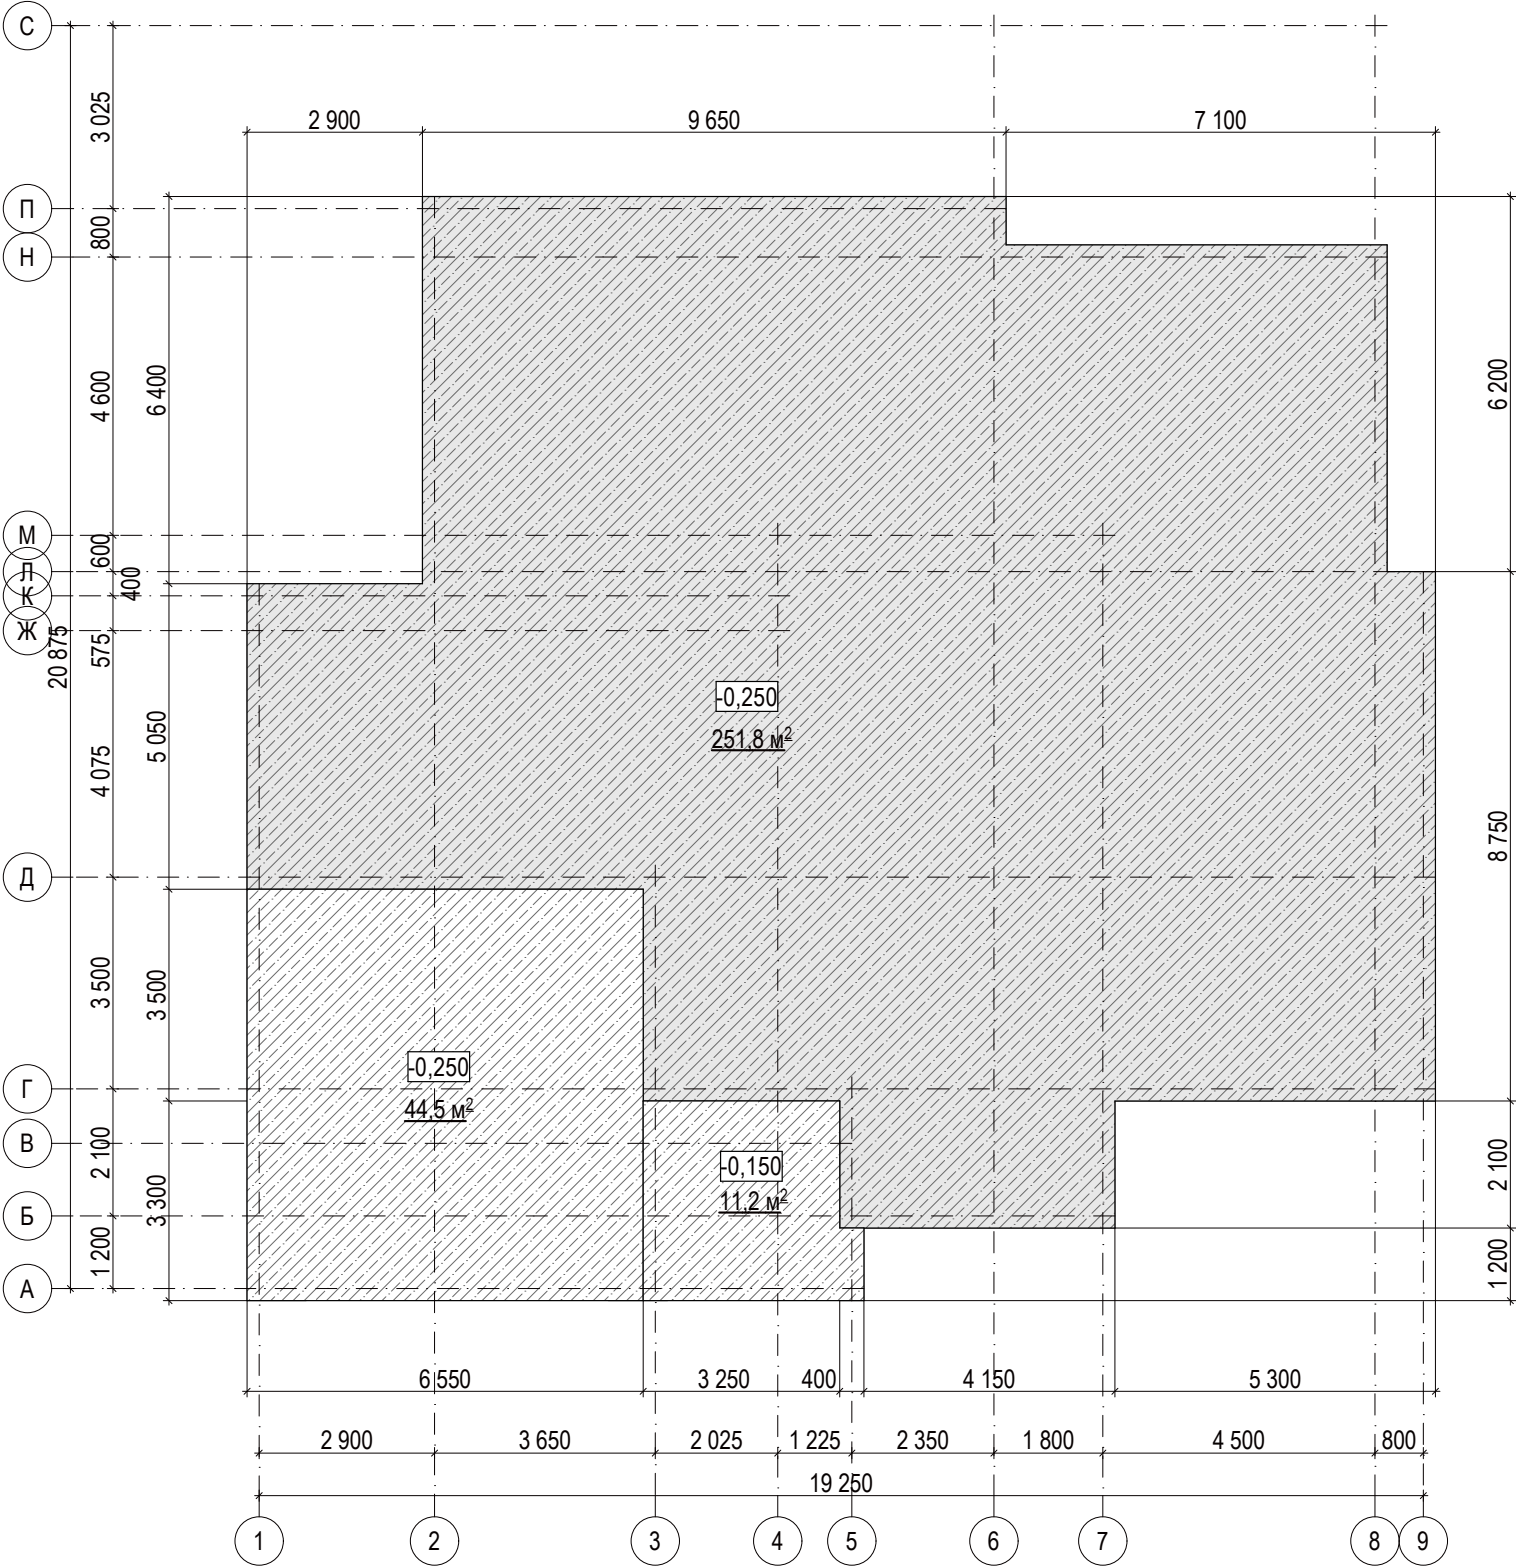


Специфікація підлоги по ґрунту

Поз.	Позначення	Найменування	Кіл.	Примітки
1		Ø10(200x200)	3500	0,60 кг/м
2		Бетон кл. В25		25 м³

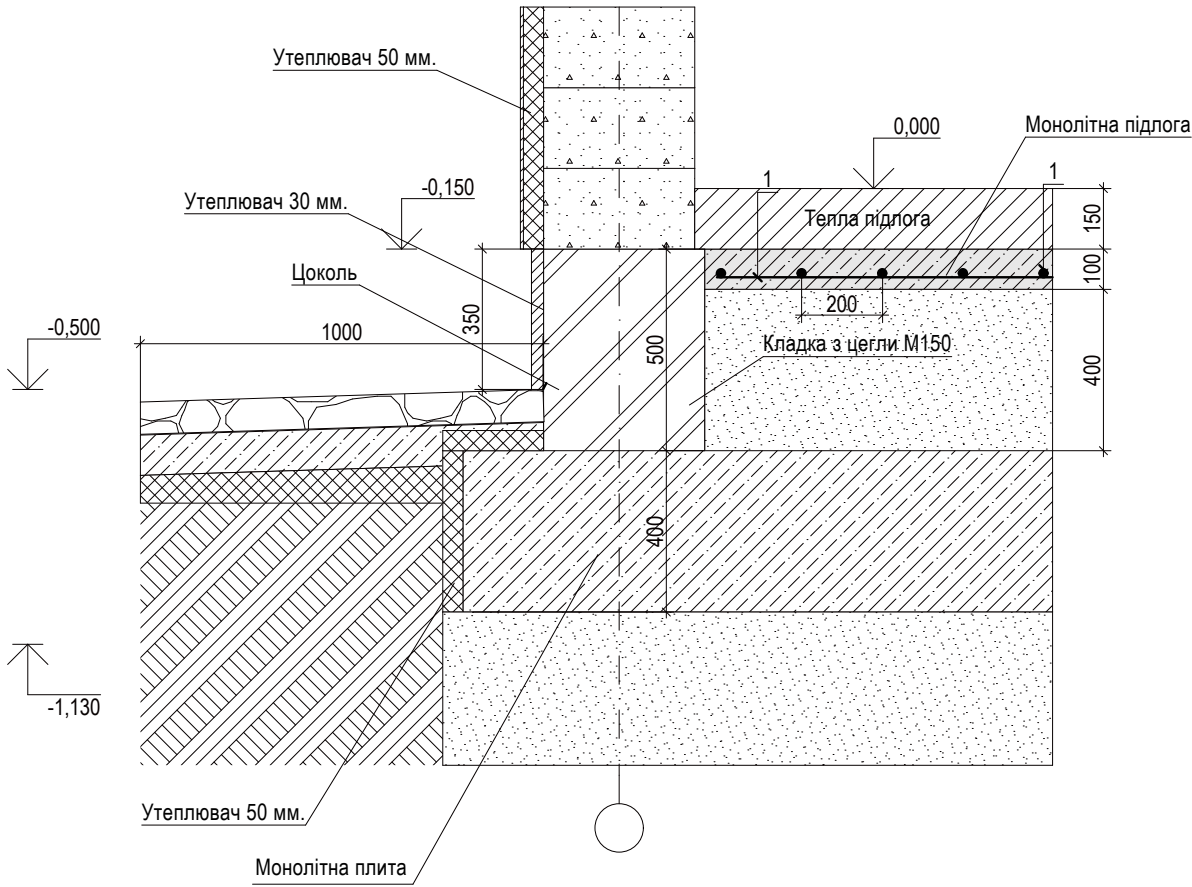

						2019-01-1/АР			
						Проект житлового будинку за адресою: Київська обл., Обухівський р-н., с. Підгірці, КМ"Золоті ворота", вул.Золотоворітська, зем.діл. №69			
Зм.	Кільк.	Арк.	№ Док.	Підпис	Дата	Житловий будинок	Стадія	Аркуш	Аркушів
ГАП		Дзюба О.В.					Р	23	
Розробив		Дзюба О.В.				План влаштування монолітної підлоги по ґрунту	м.Київ		




План монолітних віконних та дверних перемичок

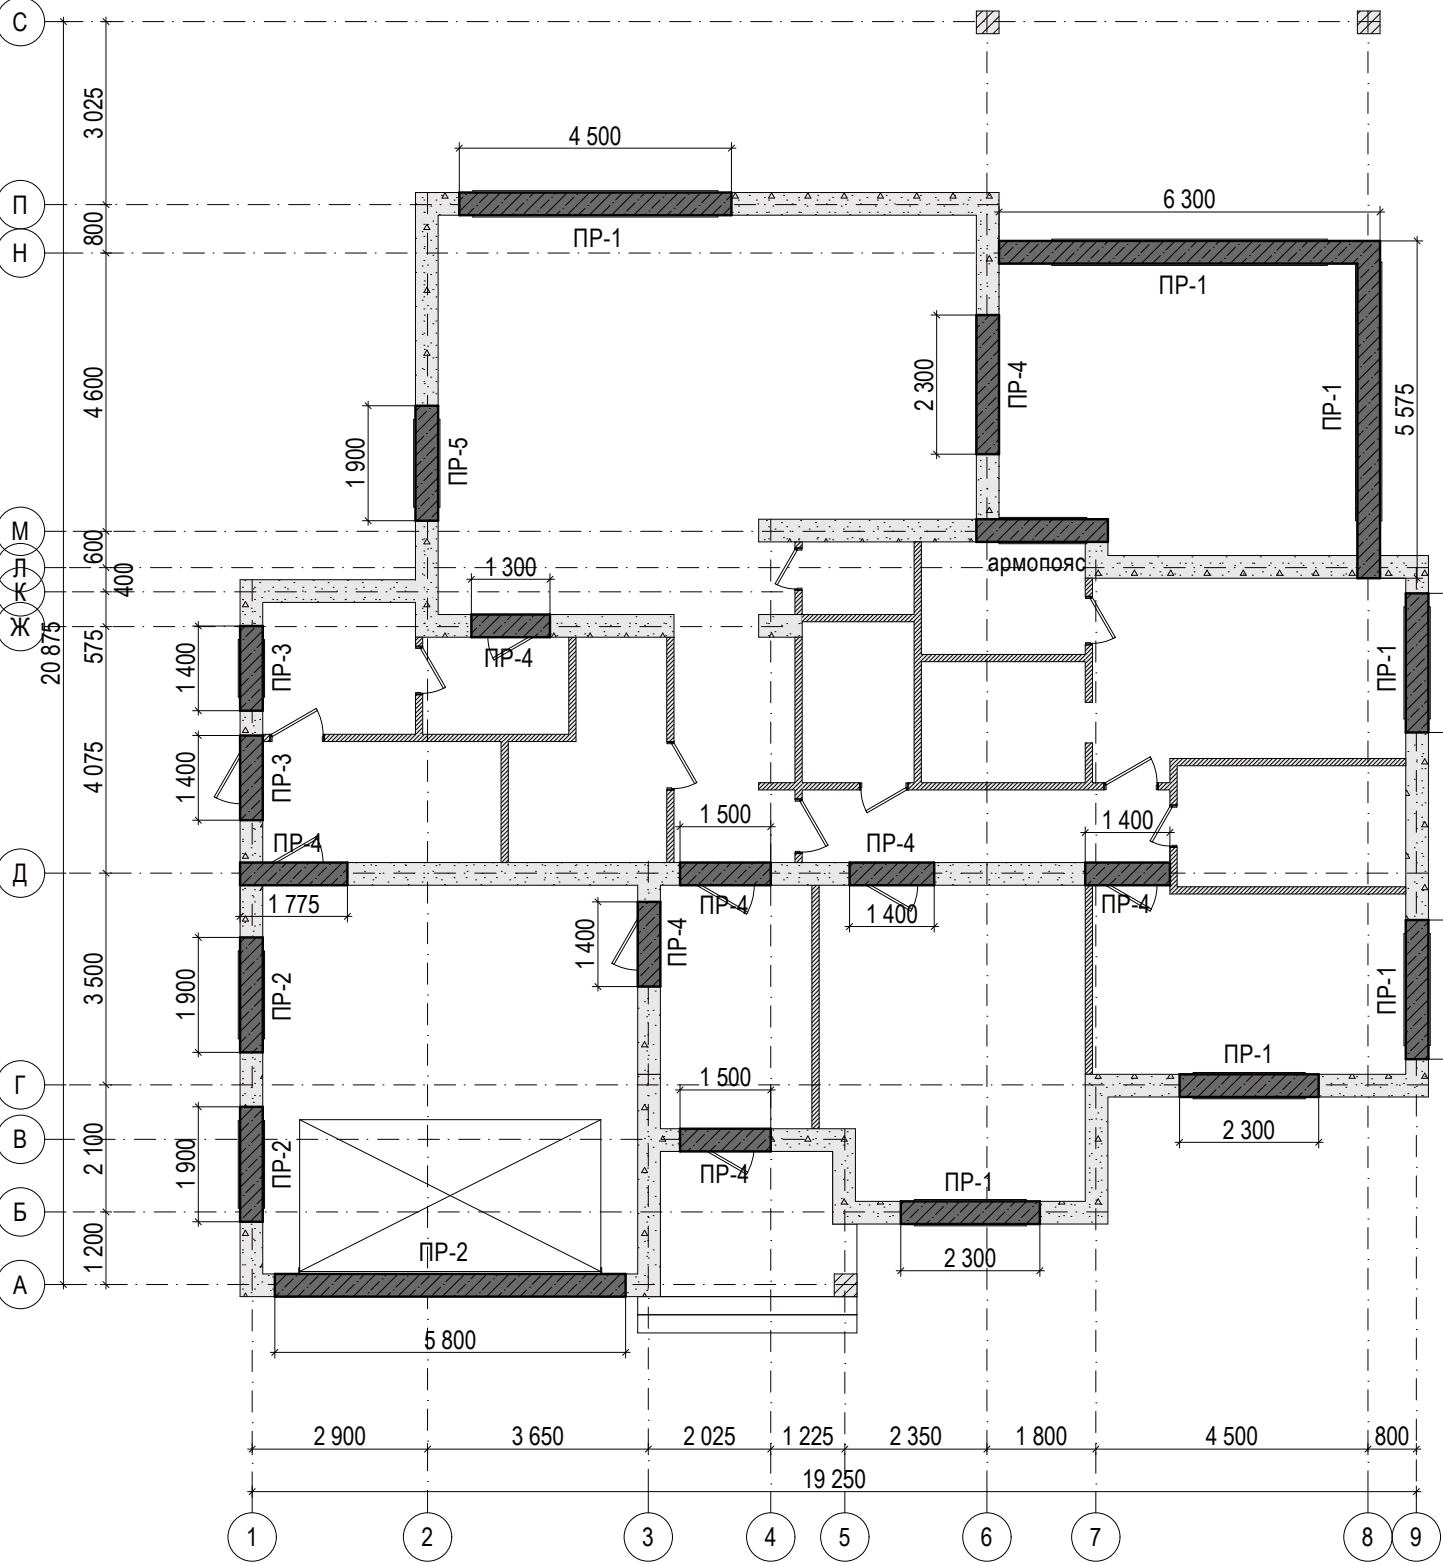

Специфікація монолітних перемичок




Поз.	Позначення	Найменування	Кіл.	Примітки
1		Ø8(крок 100 мм.)	200	0,60 кг/м
2		Ø12	200	0,89 кг/м
3		Ø16	130	1,6 кг/м
		Бетон кл. В25		4,5 м³

Вузли до плану монолітних перемичок

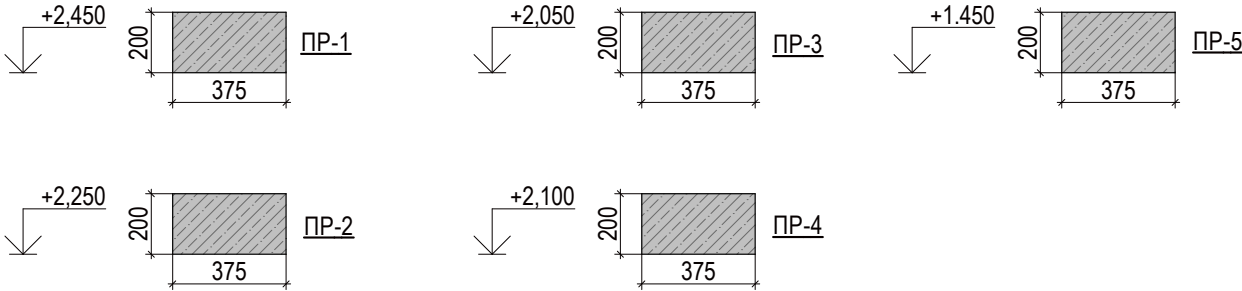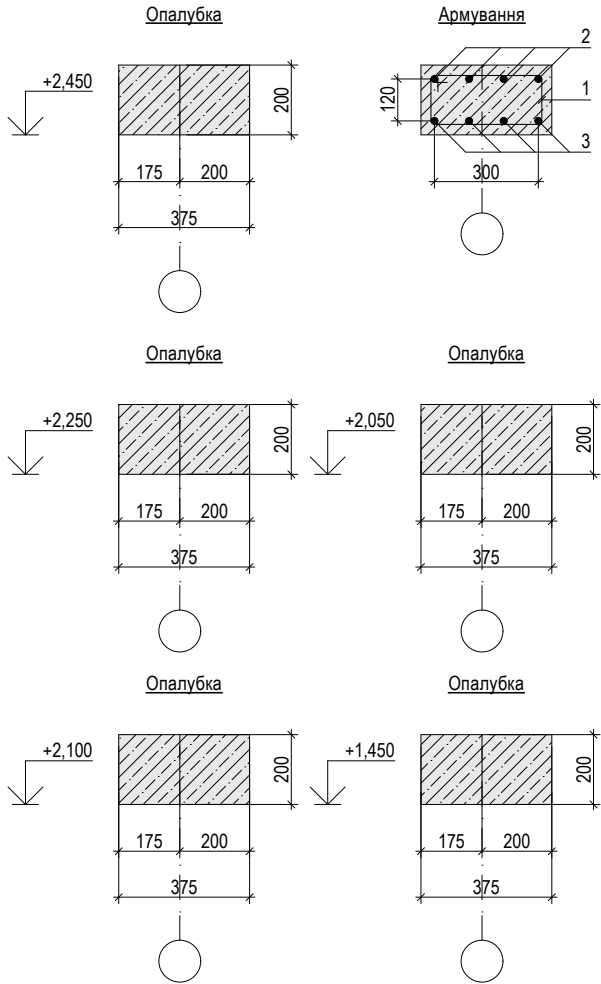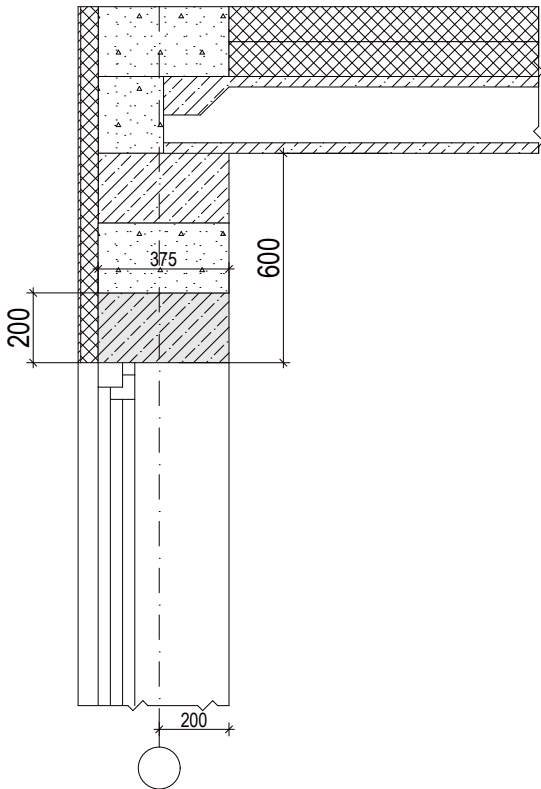



						2019-01-1/АР			
						Проект житлового будинку за адресою: Київська обл., Обухівський р-н., с. Підгірці, КМ"Золоті ворота", вул.Золотоворітська, зем.діл. №69			
Зм.	Кільк.	Арк.	№ Док.	Підпис	Дата	Житловий будинок	Стадія	Аркуш	Аркушів
ГАП		Дзюба О.В.					Р	24	
Розробив		Дзюба О.В.				План розміщення монолітних віконних та дверних перемичок	м.Київ		

План монолітного пояса на відмітці +2,850

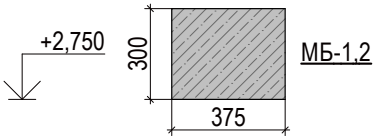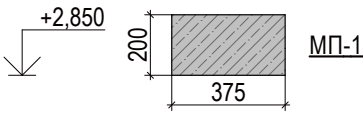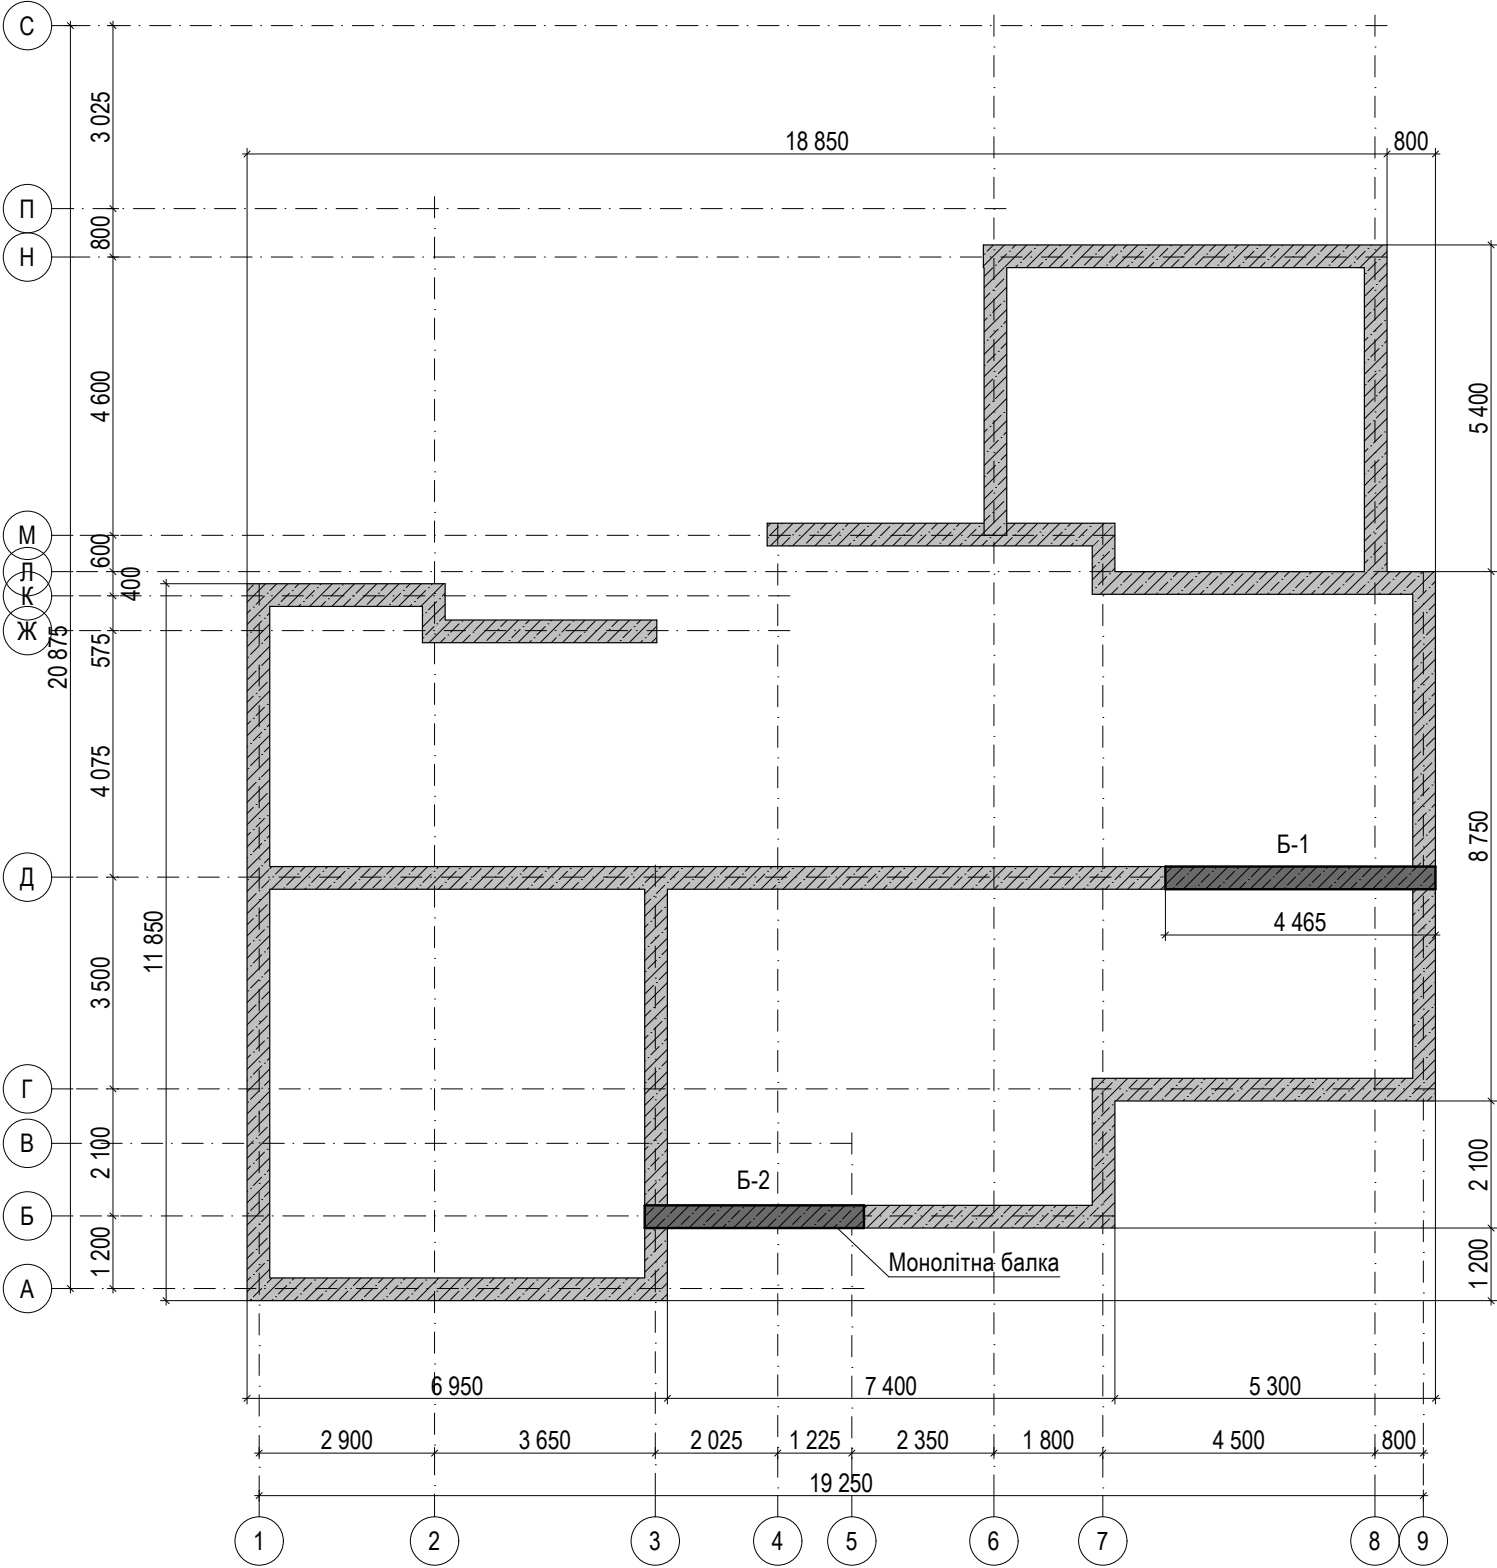




Специфікація монолітного поясу МП-1

Поз.	Позначення	Найменування	Кіл.	Примітки
1		Ø8(крок 300 мм.)	520	0,60 кг/м
2		Ø12	600	0,89 кг/м
		Бетон кл. В25		7,3 м³

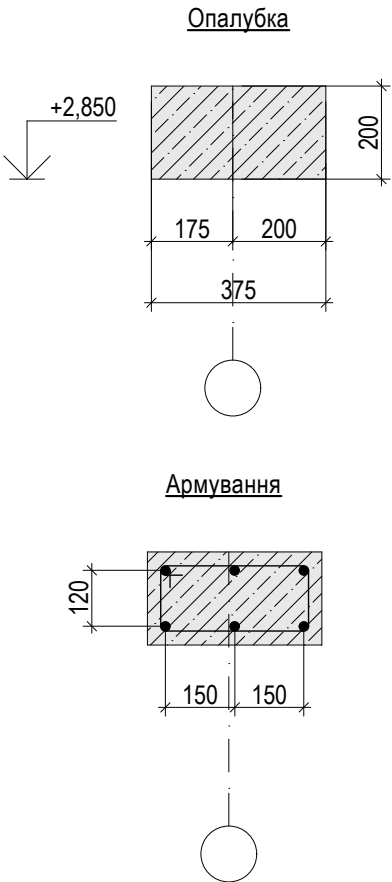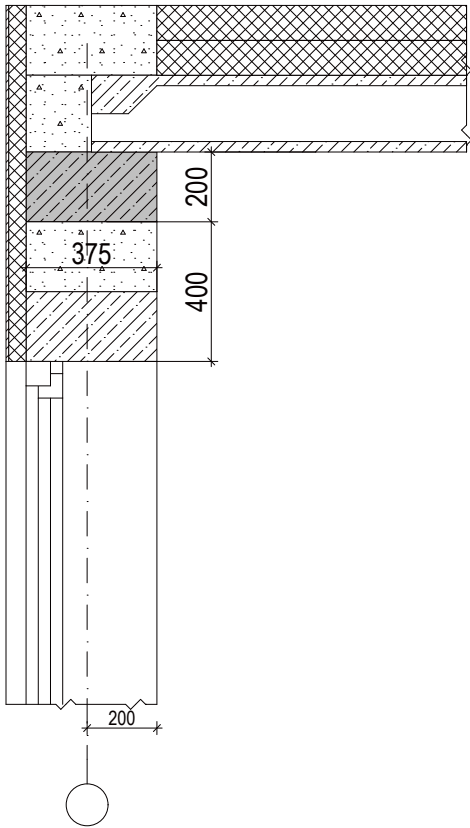



						2019-01-1/АР			
						Проект житлового будинку за адресою: Київська обл., Обухівський р-н., с. Підгірці, КМ"Золоті ворота", вул.Золоторітська, зем.діл. №69			
Зм.	Кільк.	Арк.	№ Док.	Підпис	Дата	Житловий будинок	Стадія	Аркуш	Аркушів
ГАП		Дзюба О.В.					Р	25	
Розробив		Дзюба О.В.				План монолітного пояса МП-1 на відмітці +2,850	м.Київ		

План монолітного пояса на відмітці +3.450

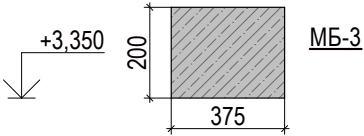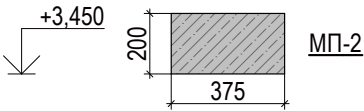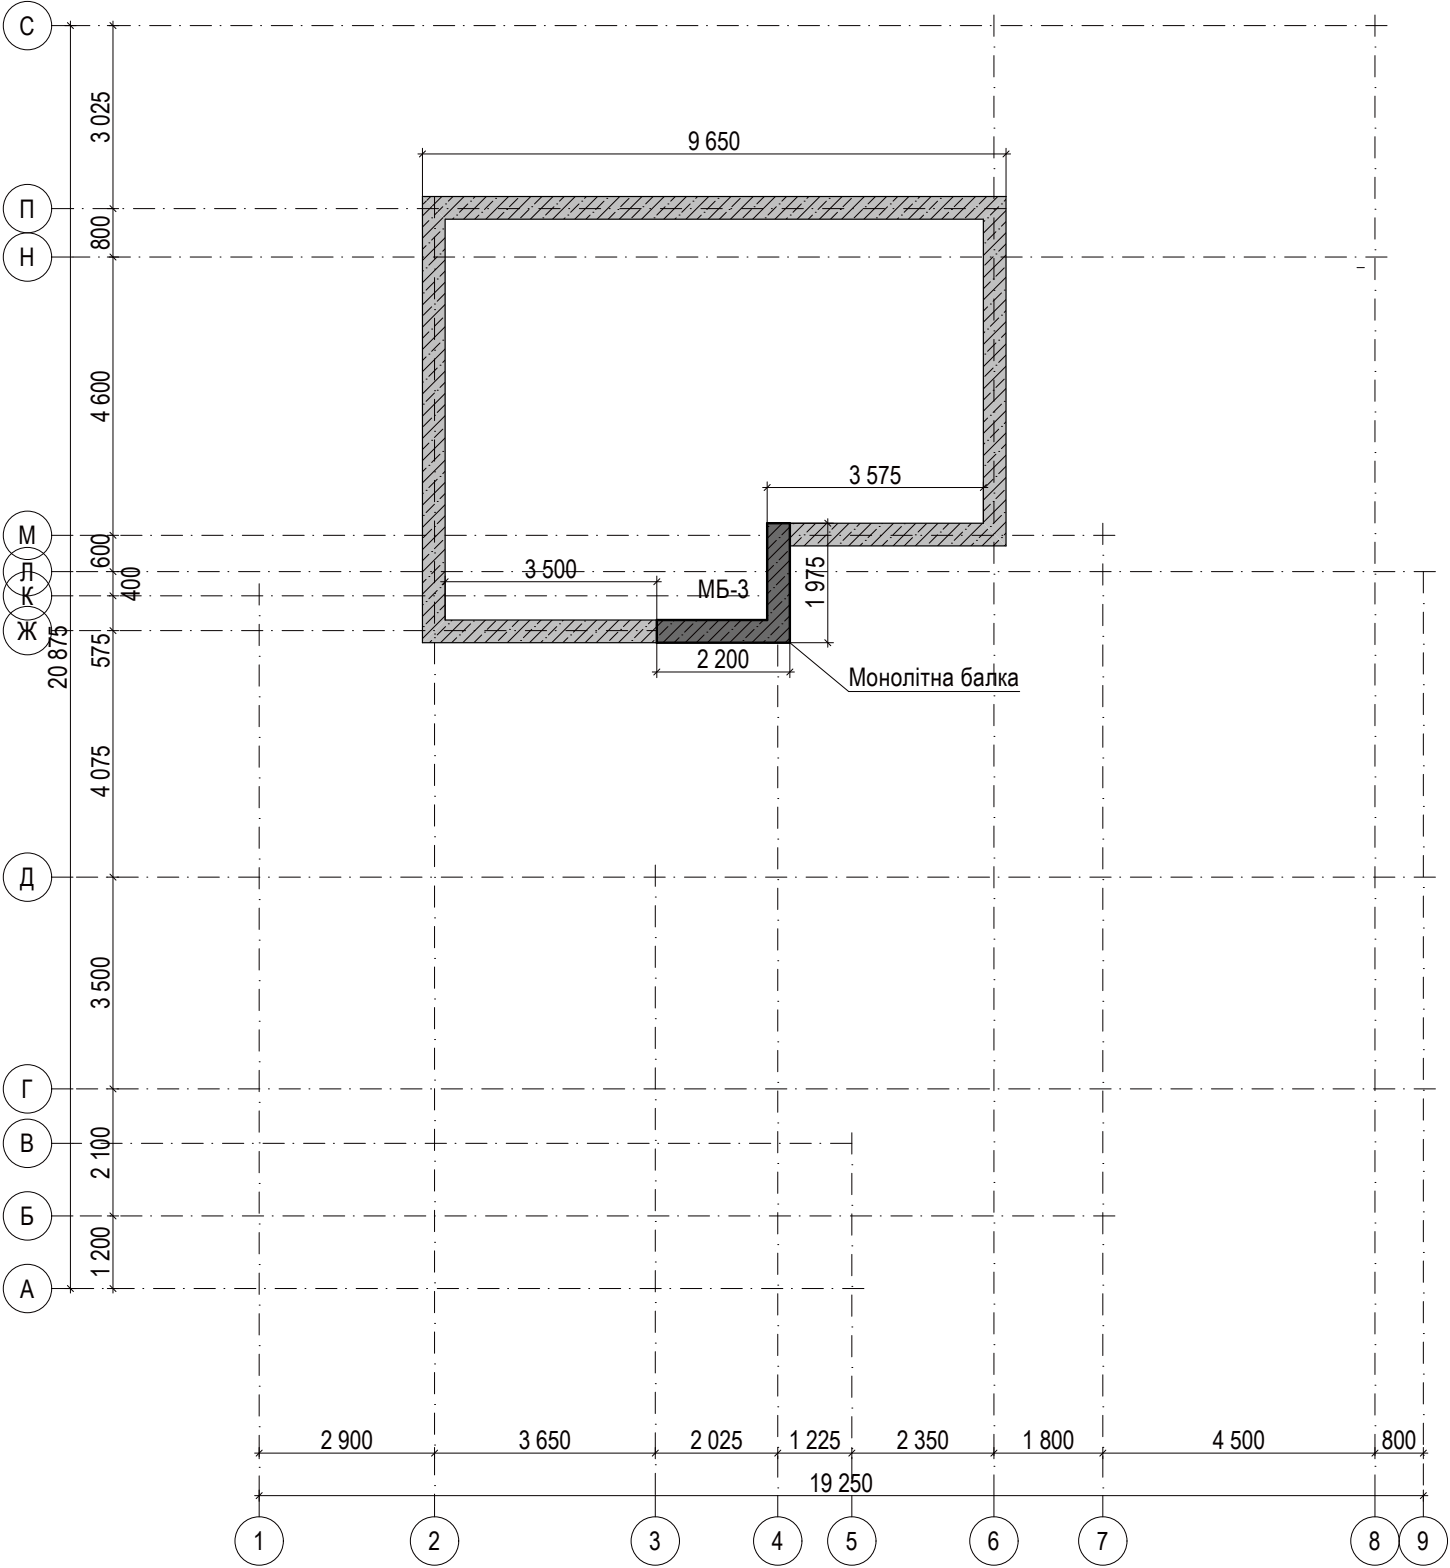


Специфікація монолітного поясу МП-2

Поз.	Позначення	Найменування	Кіл.	Примітки
1		Ø8(крок 300 мм.)	130	0,60 кг/м
2		Ø12	200	0,89 кг/м
		Бетон кл. В25		2,5 м³

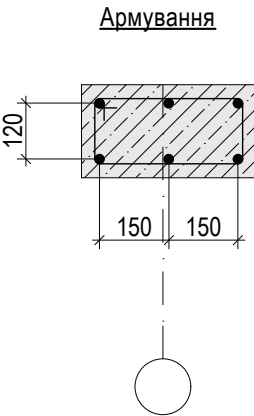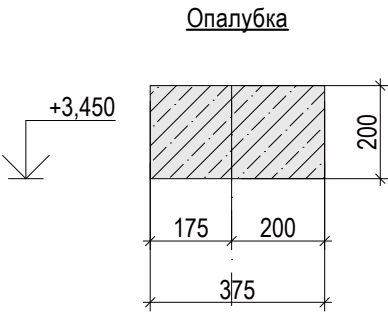




						2019-01-1/АР			
						Проект житлового будинку за адресою: Київська обл., Обухівський р-н., с. Підгірці, КМ"Золоті ворота", вул.Золотоворітська, зем.діл. №69			
Зм.	Кільк.	Арк.	№ Док.	Підпис	Дата	Житловий будинок	Стадія	Аркуш	Аркушів
ГАП		Дзюба О.В.					Р	26	
Розробив		Дзюба О.В.				План монолітного поясу МП-2 на відмітці +3,450	м.Київ		

План перекриття на відмітці +3.050

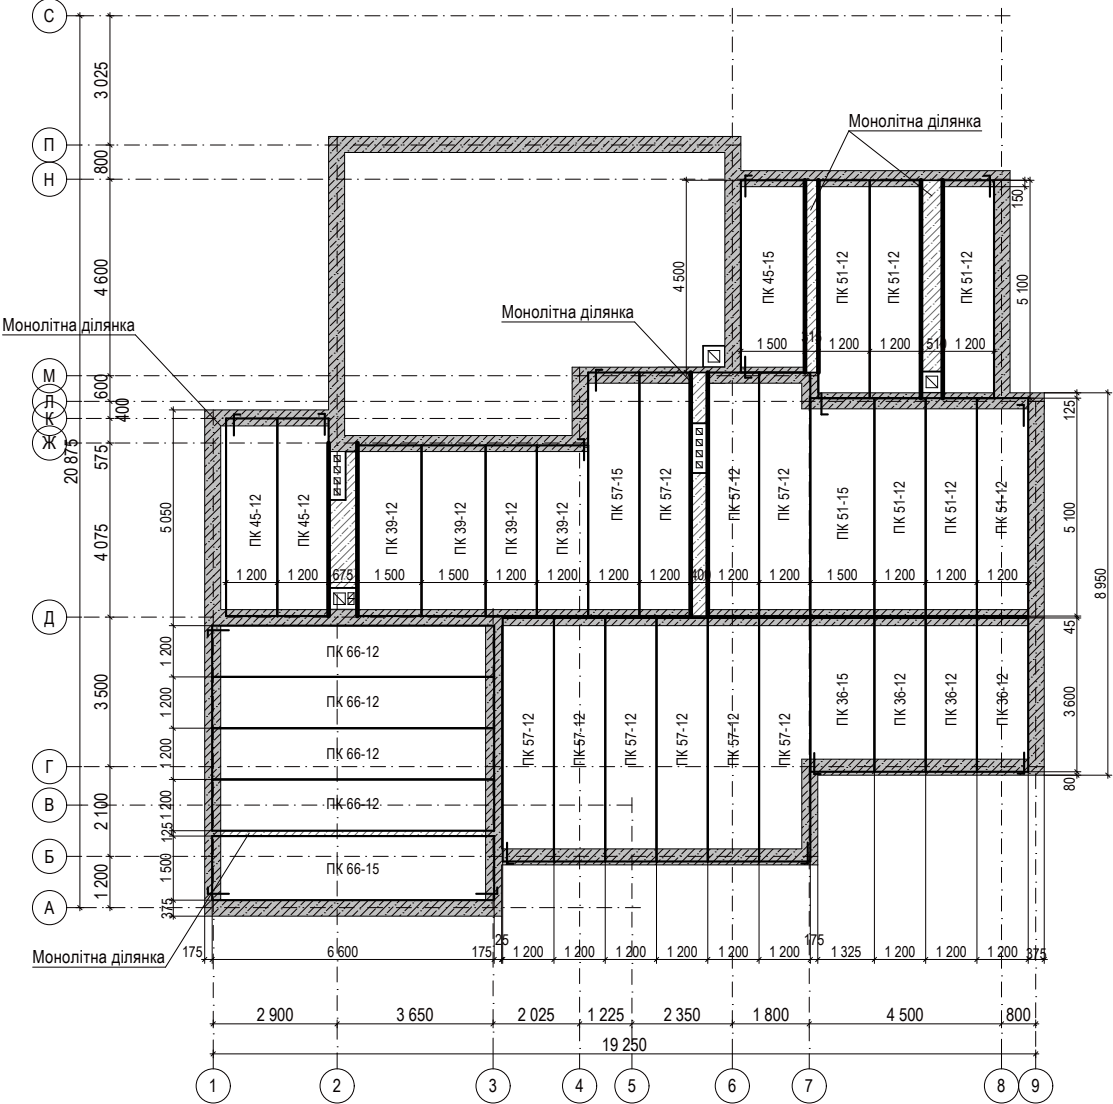

Специфікація збірного перекриття на відмітці +3.650




Поз.	Позначення	Найменування	Кіл.	Примітки
1	Плита перекриття	ПК 51-12	6	
2		ПК 51-15	1	
3		ПК 45-15	1	
4		ПК 57-12	9	
5		ПК 57-15	1	
6		ПК 36-12	3	
7		ПК 36-15	1	
8		ПК 39-12	3	
9		ПК 39-15	1	
10		ПК 45-12	2	
11		ПК 66-12	4	
12		ПК 66-15	1	
	Монолітна ділянка	Швеллер №22, L=4000	2	
		Швеллер №22, L=5700	2	
		Швеллер №22, L=4500	2	
		Швеллер №22, L=5500	2	
		Ø12	150	0,89 кг/м
		Бетон кл. В25		1,5 м³

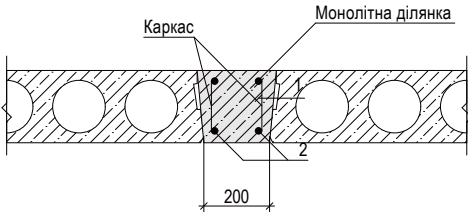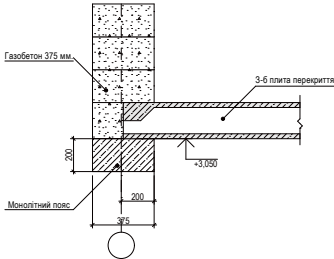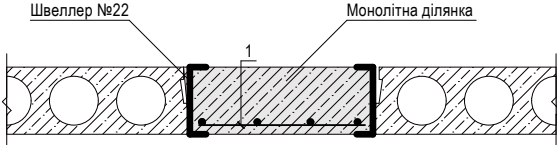

2019-01-1/АР

Проект житлового будинку за адресою: Київська обл., Обухівський р-н., с. Підгірці,
КМ"Золоті ворота", вул.Золотоворітська, зем.діл.№69


Зм.	Кільк.	Арк.	№Док.	Підпис	Дата			
ГАП		Дзябо О.В.				Житловий будинок	Стадія	Аркуш
Розробив		Дзябо О.В.					Р	27
						План збірного перекриття на відмітці +3,050		м.Київ

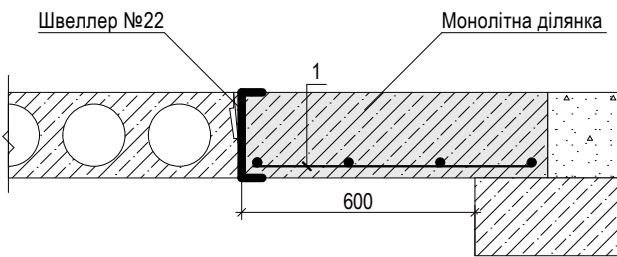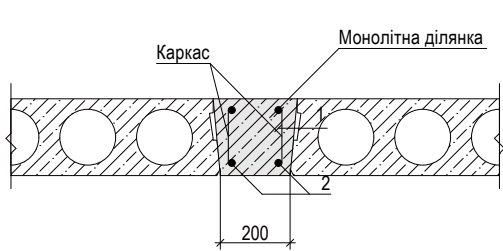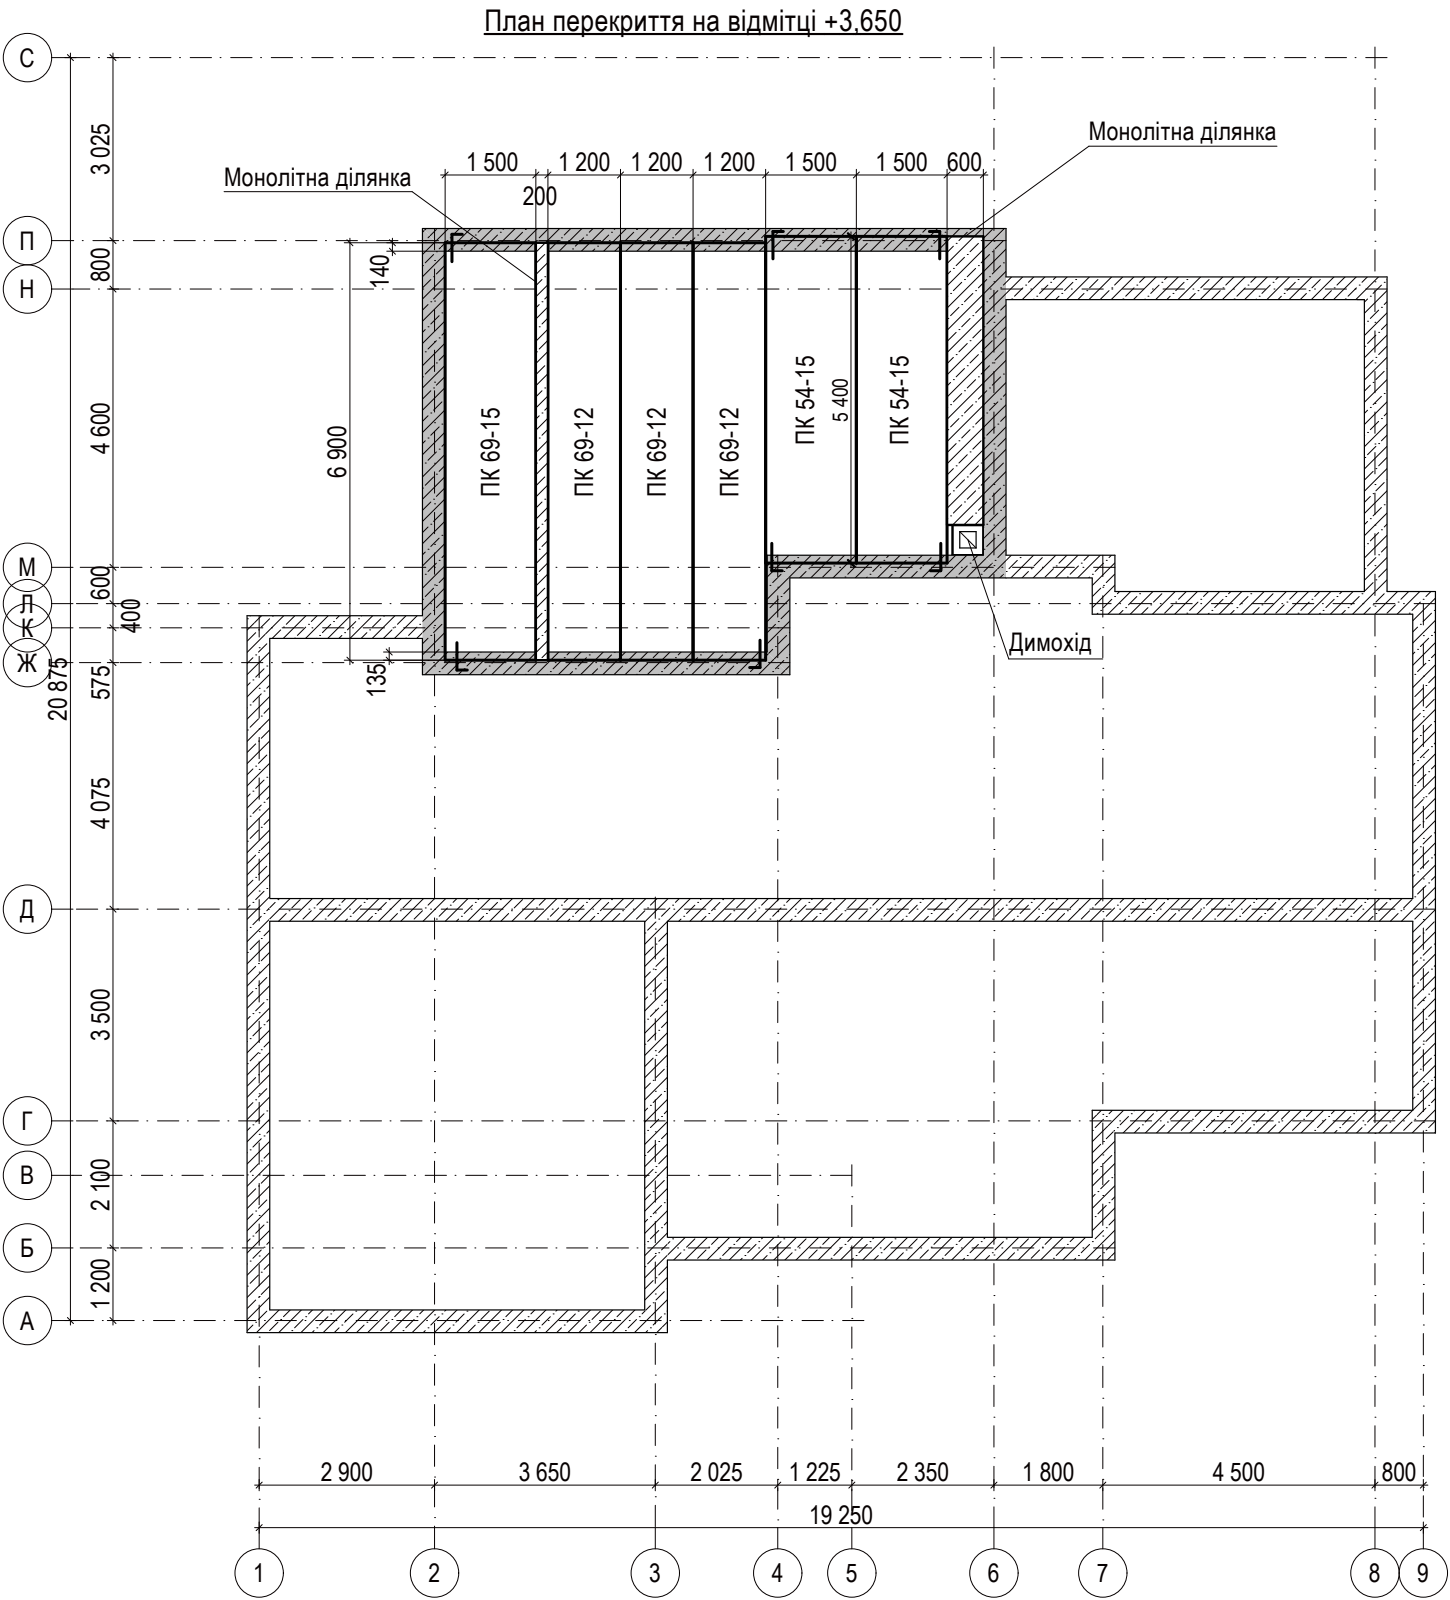

Специфікація збірного перекриття на відмітці +3.650

Поз.	Позначення	Найменування	Кіл.	Примітки
1	Плита перекриття	ПК 54-15	2	
2	Плита перекриття	ПК 69-12	3	
3	Плита перекриття	ПК 69-15	1	
4	Монолітна ділянка	Швеллер №22, L=5500	1	
		Ø12	80	0,89 кг/м
		Бетон кл. В25		1,1 м³

Вузол перепалу рівнів перекриття

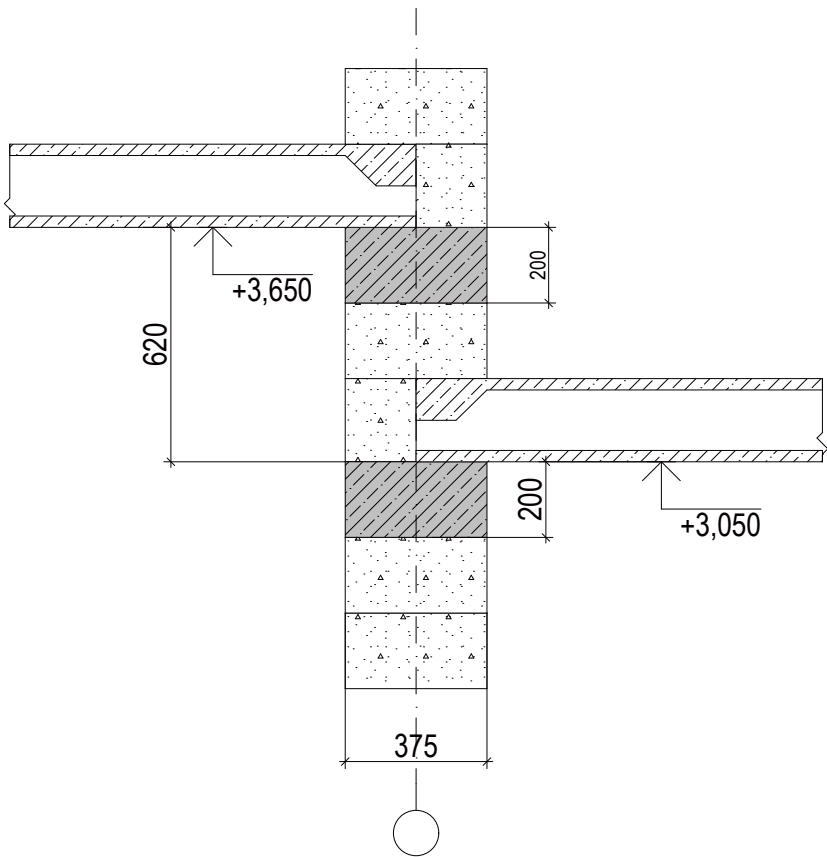


Примітки:

- Арматуру монолітного перекриття в місцях пересікання зв'язати між собою в"язальною проволкою у всіх місцях пересікання.
- Бетон в конструкцію перекриття вкладати з ущільненням вібратором.
- Армування та бетонування виконувати у відповідності з вказівками СНІП 3.03.01-87.
- Повздовжню арматуру стикувати між собою "внахлест". Величина стику має бути не менше 400 мм.


						2019-01-1/АР			
						Проект житлового будинку за адресою: Київська обл., Обухівський р-н., с. Підгірці, КМ"Золоті ворота", вул.Золотоворітська, зем.діл. №69			
Зм.	Кільк.	Арк.	№ Док.	Підпис	Дата	Житловий будинок	Стадія	Аркуш	Аркушів
ГАП		Дзюба О.В.					Р	28	
Розробив		Дзюба О.В.				План збірного перекриття на відмітці +3,650	м.Київ		

План вентканалів

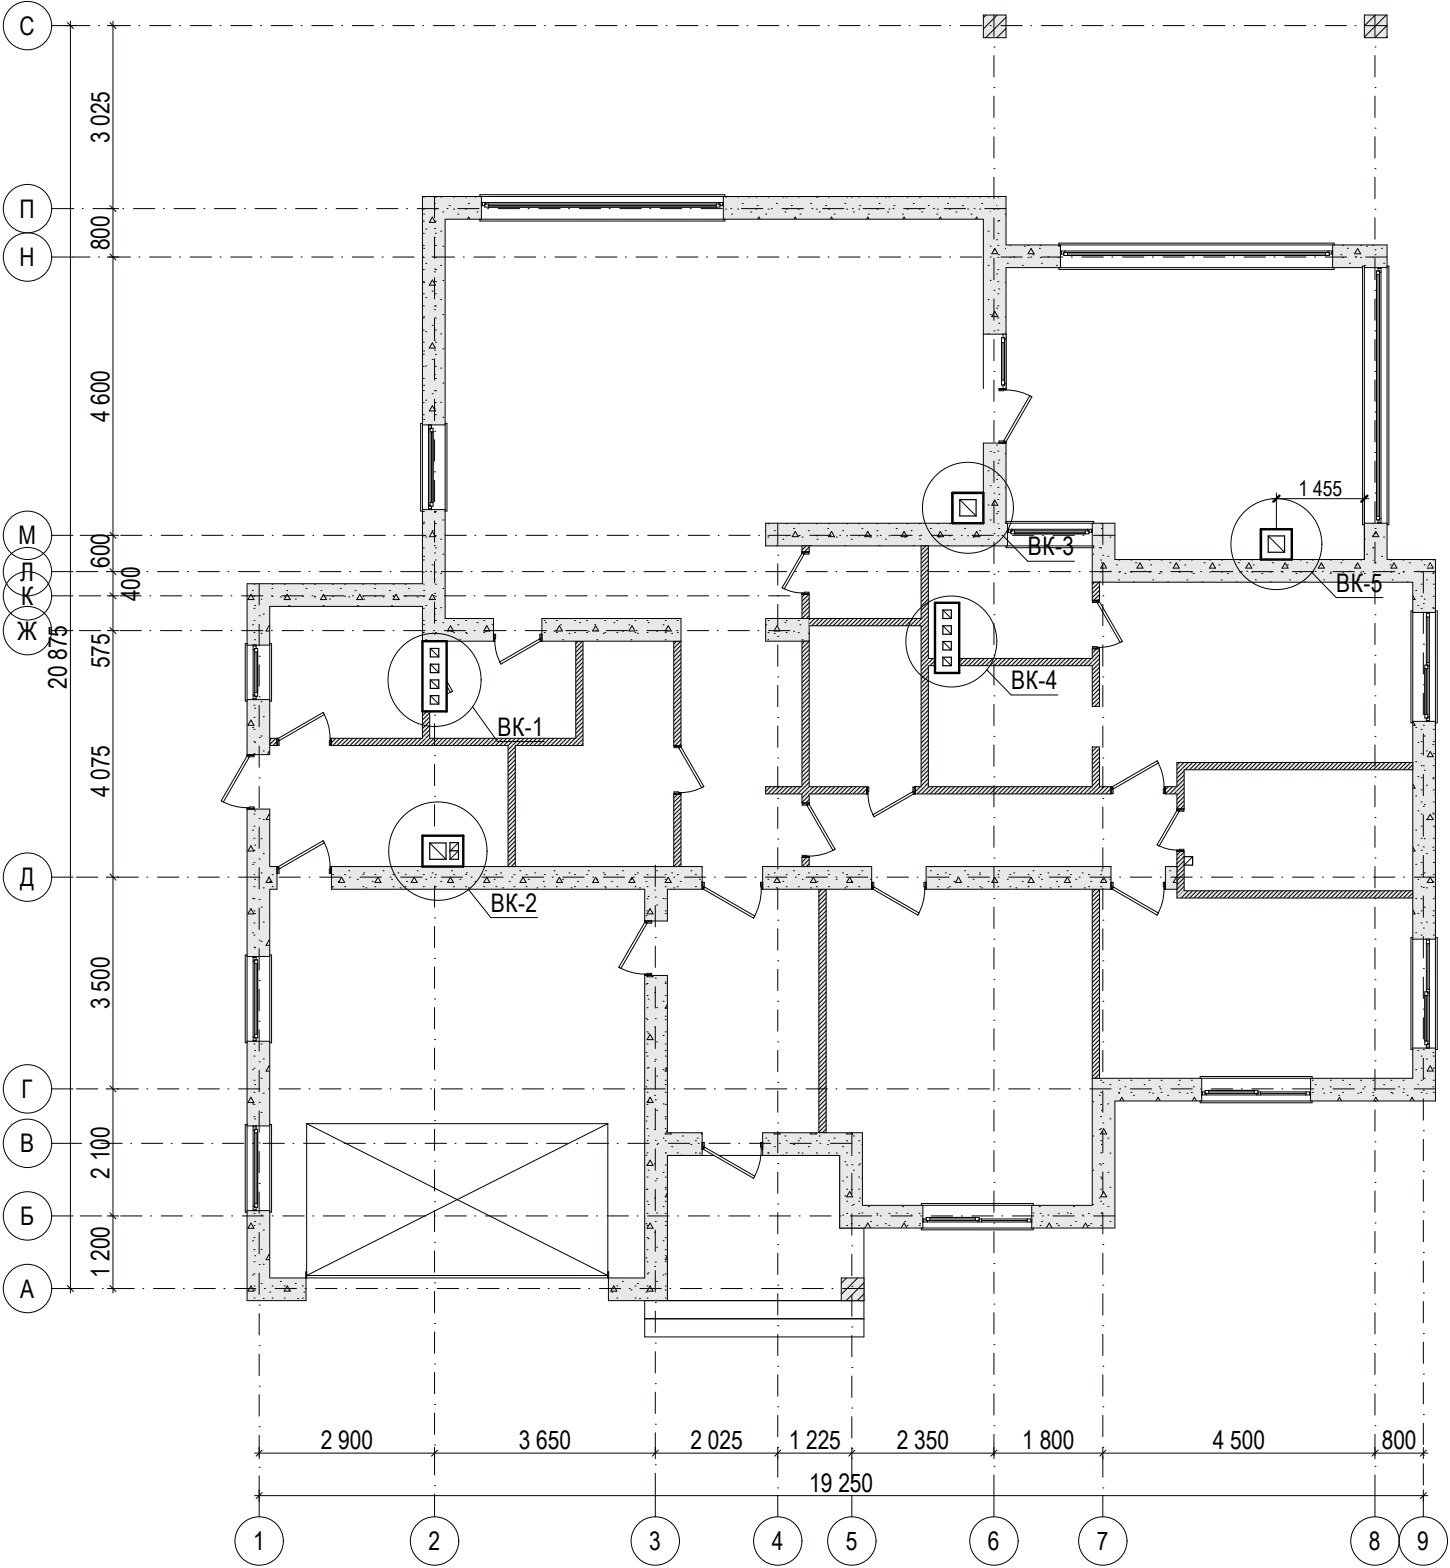

ПРИМІТКА:
Вентканали з приміщень влаштувати в гофрі в просторі між залізобетонним перекриттям та опуском стелі із ГКЛ.


						2019-01-1/АР		
						Проект житлового будинку за адресою: Київська обл., Обухівський р-н., с. Підгірці, КМ"Золоті ворота", вул. Золотоворітська, зем. діл. №69		
Зм.	Кільк.	Арк.	№ Док.	Підпис	Дата	Житловий будинок	Стадія	Аркуш
ГАП		Дзюба О.В.					Р	29
Розробив		Дзюба О.В.				План вентиляційних каналів	м.Київ	

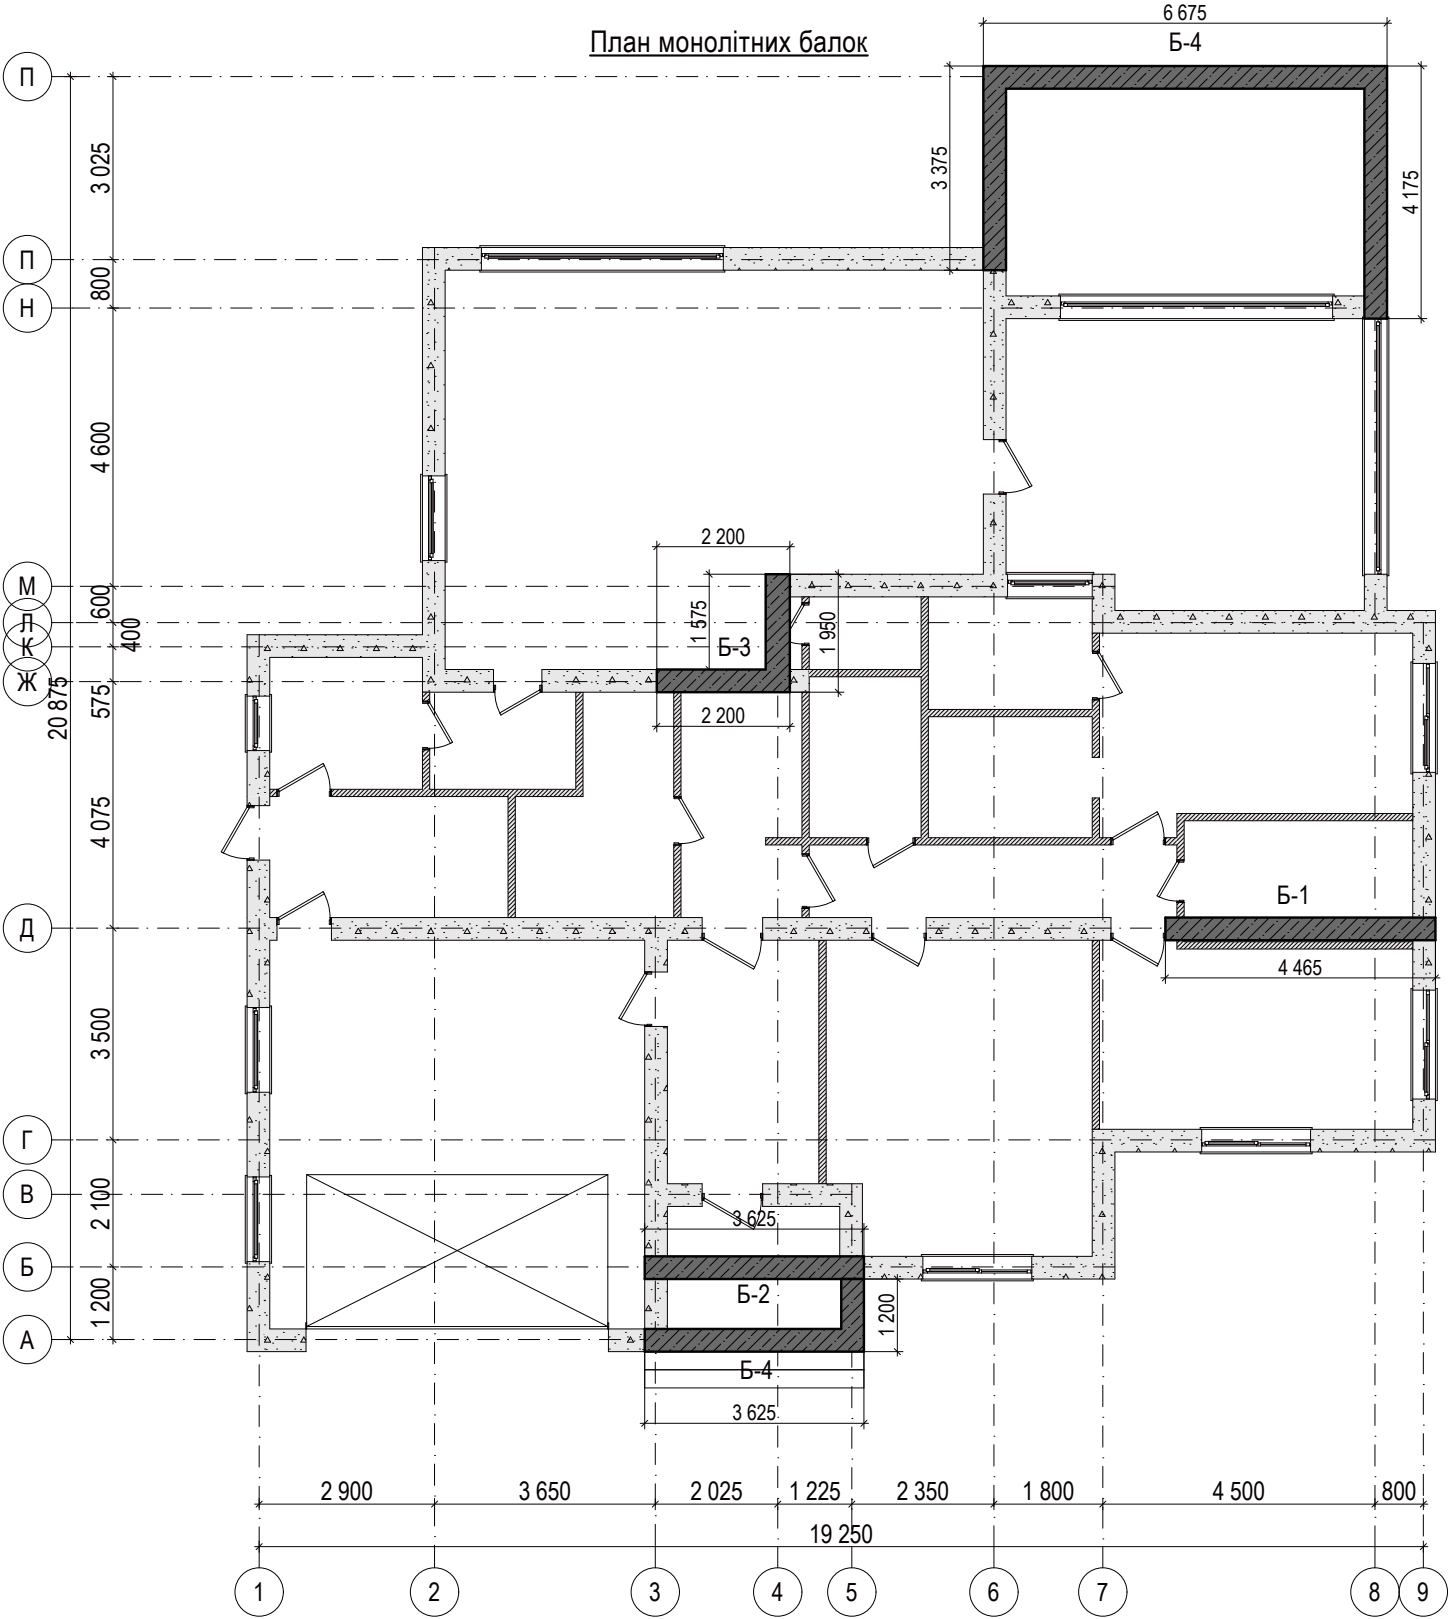


Специфікація монолітних балок

Поз.	Позначення	Найменування	Кіл.	Примітки
1		Ø8(крок 100 мм.)	360	0,60 кг/м
2		Ø12	200	0,89 кг/м
3		Ø20	150	2,5 кг/м
		Бетон кл. В25		4,0м³


Монолітна балка 3

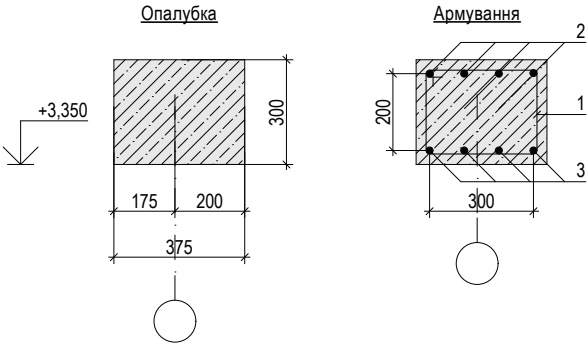



Монолітна балка 4

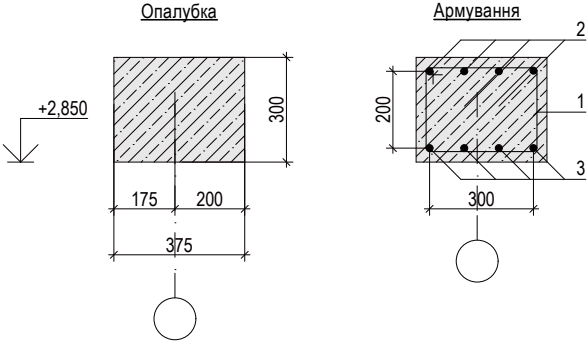




Монолітна балка 1,2

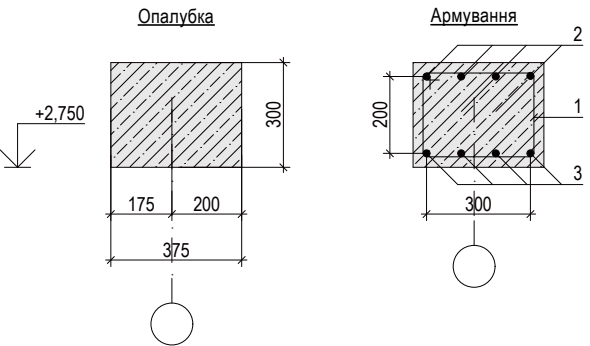

						2019-01-1/АР			
						Проект житлового будинку за адресою: Київська обл., Обухівський р-н., с. Підгірці, КМ"Золоті ворота", вул.Золотоворітська, зем.діл. №69			
Зм.	Кільк.	Арк.	№ Док.	Підпис	Дата	Житловий будинок	Стадія	Аркуш	Аркушів
ГАП		Дзюба О.В.					Р	30	
Розробив		Дзюба О.В.				План монолітних балок	м.Київ		

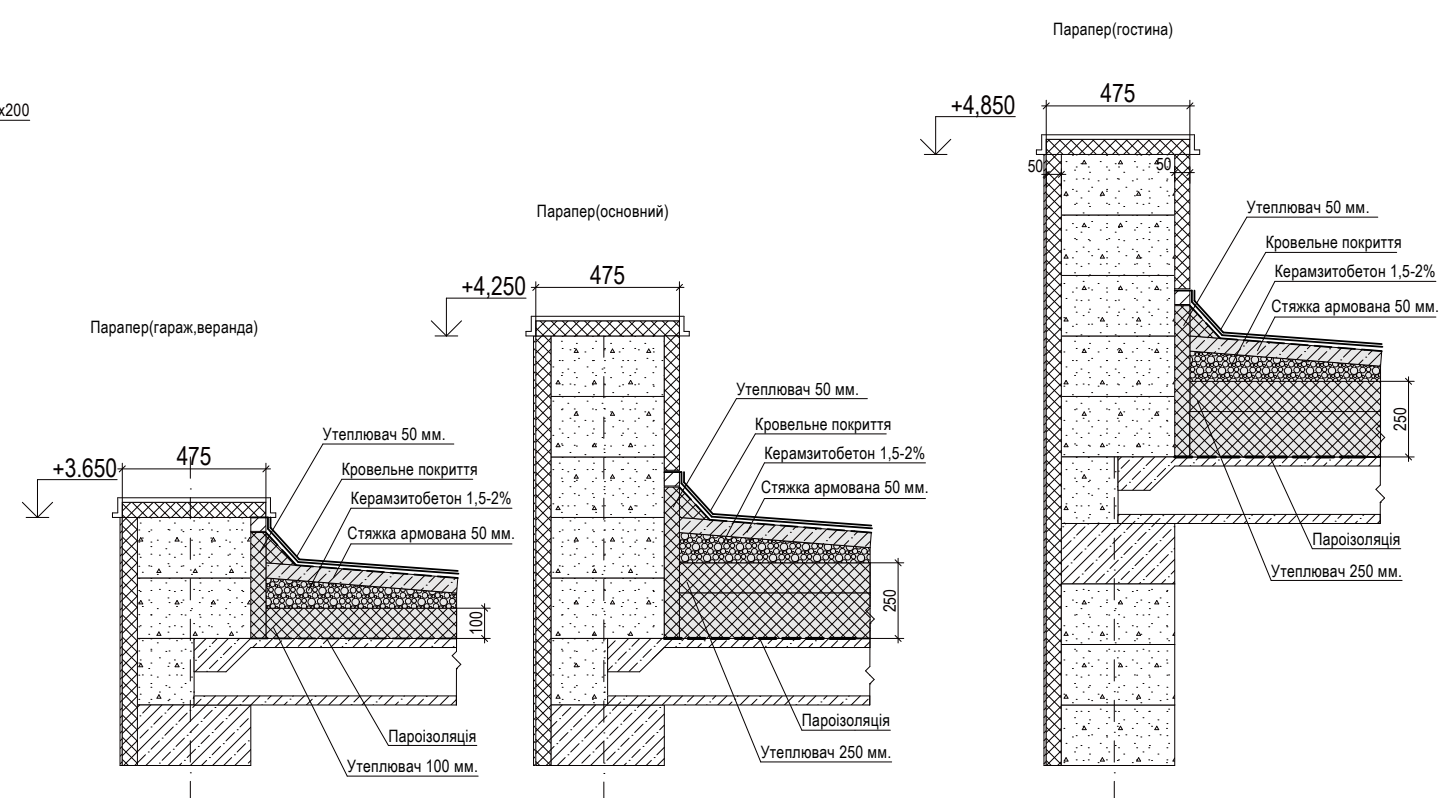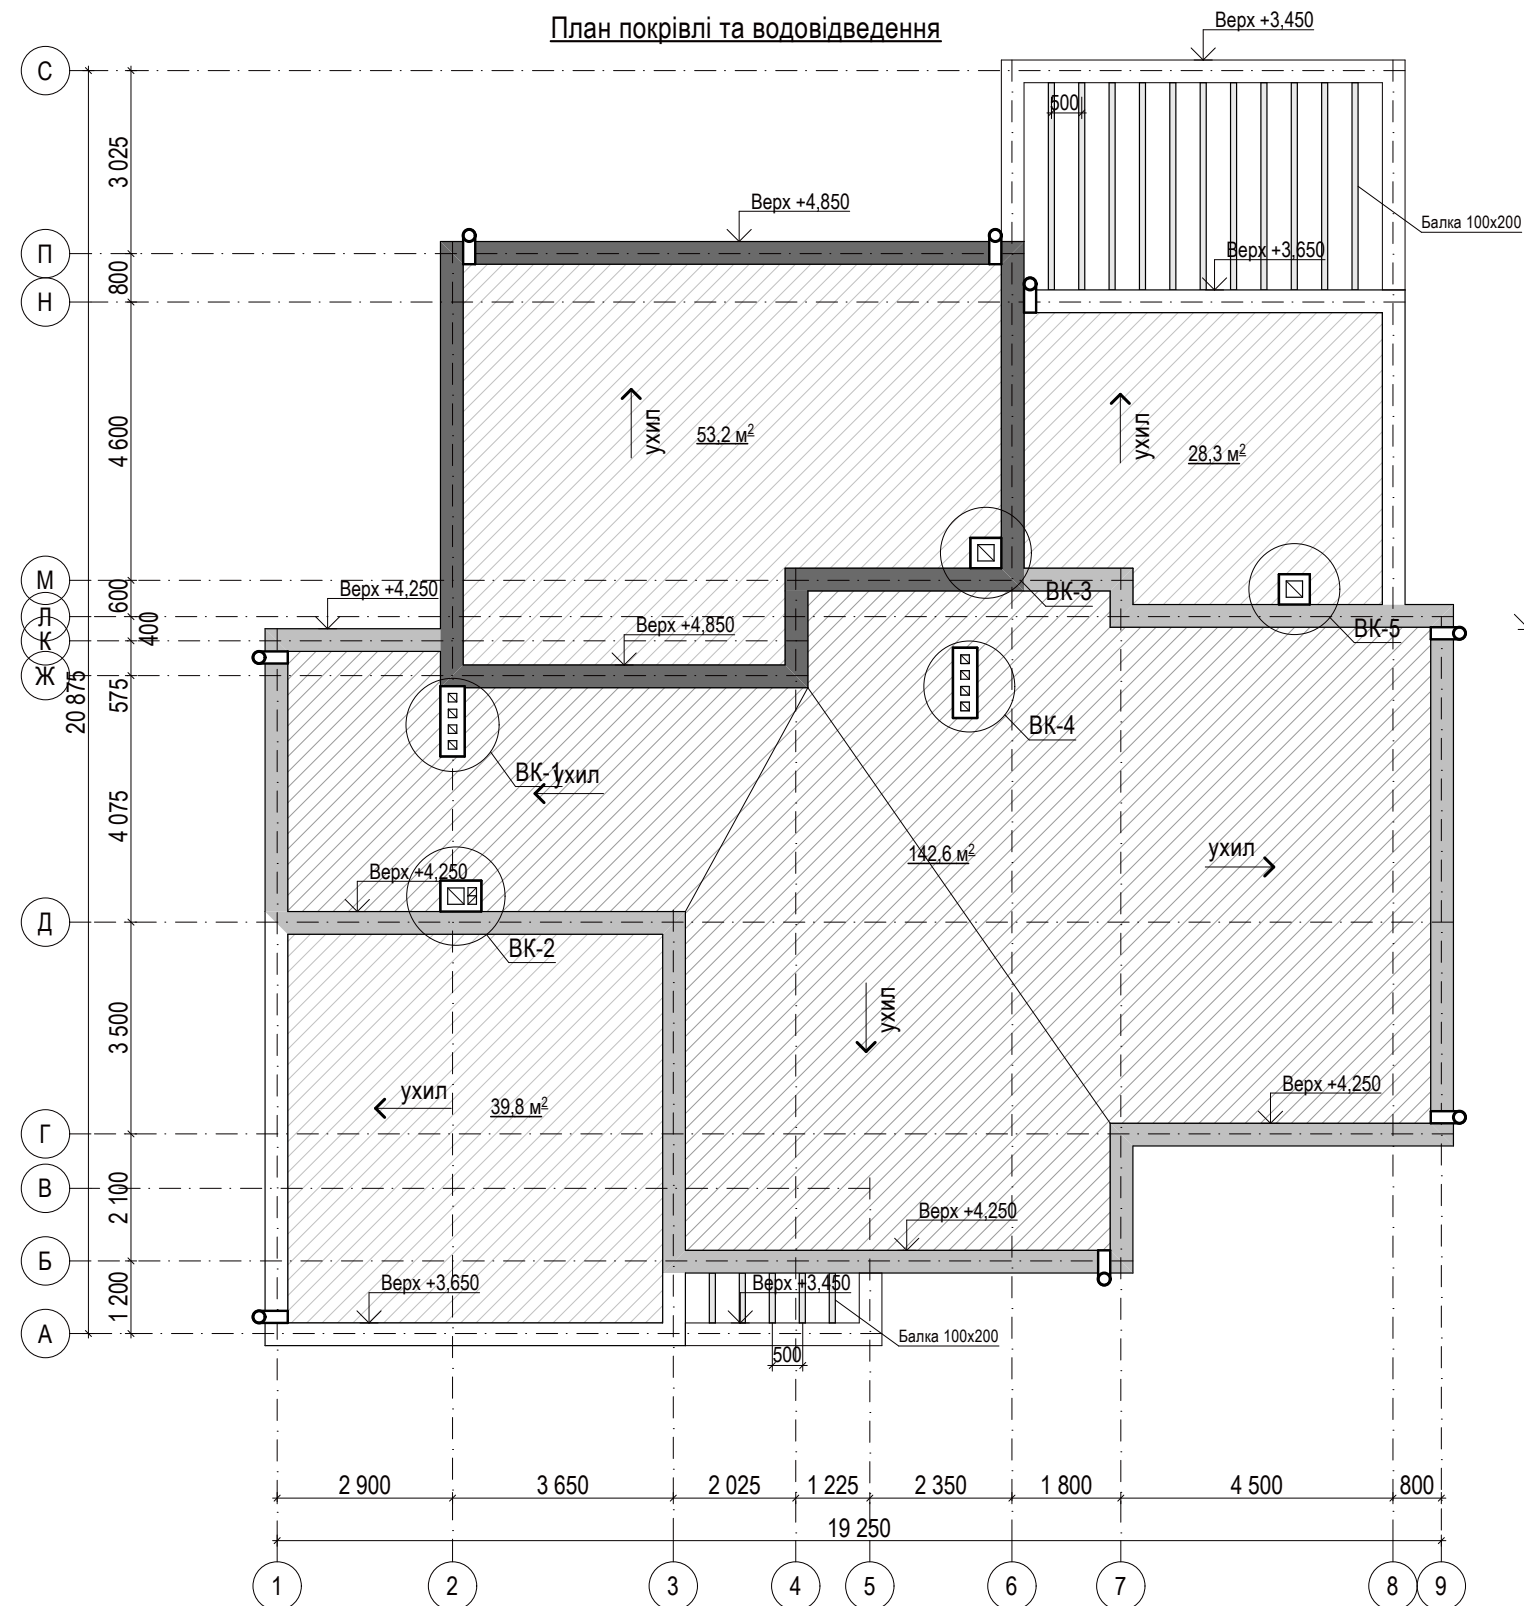

						2019-01-1/AP			
						Проект житлового будинку за адресою: Київська обл., Обухівський р-н., с. Підгірці, КМ"Золоті ворота", вул.Золотоворітська, зем.діл. №69			
Зм.	Кільк.	Арк.	№ Док.	Підпис	Дата	Житловий будинок	Стадія	Аркуш	Аркушів
ГАП		Дзюба О.В.					Р	31	
Розробив		Дзюба О.В.				План покрівлі	м.Київ		

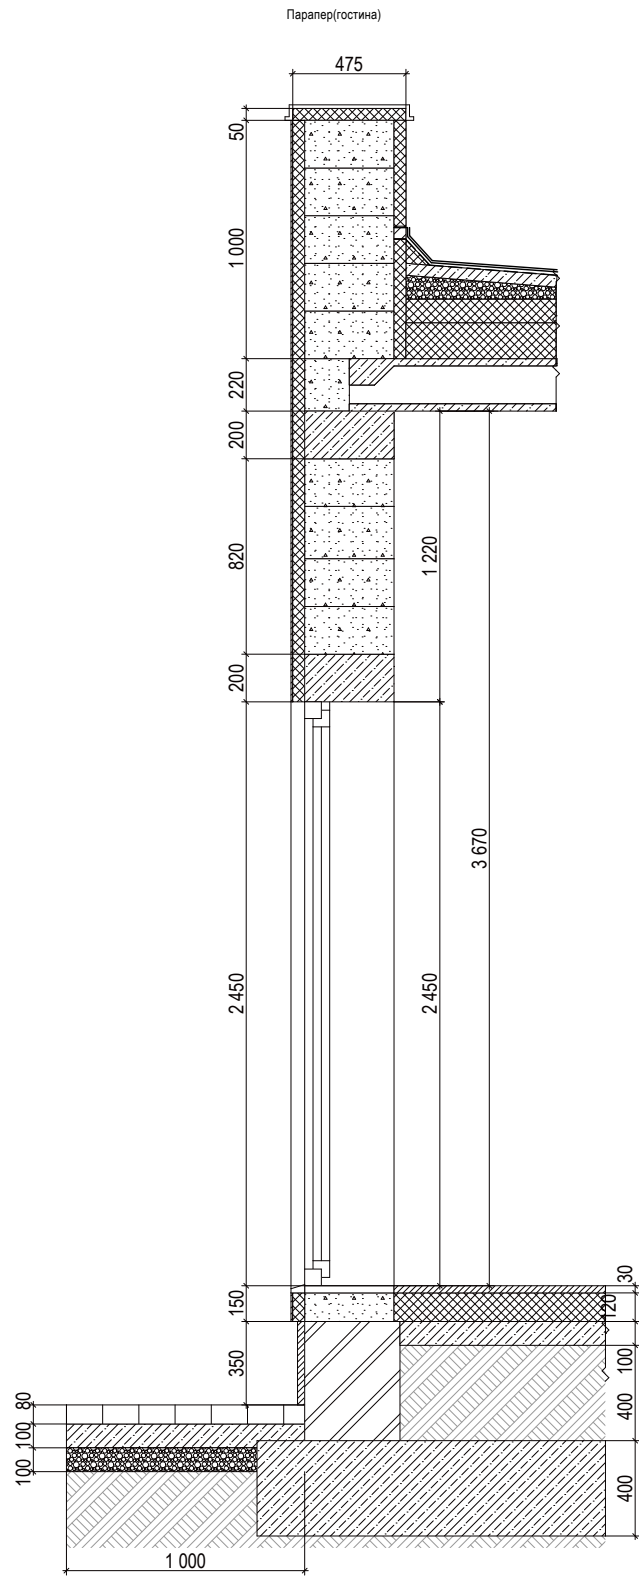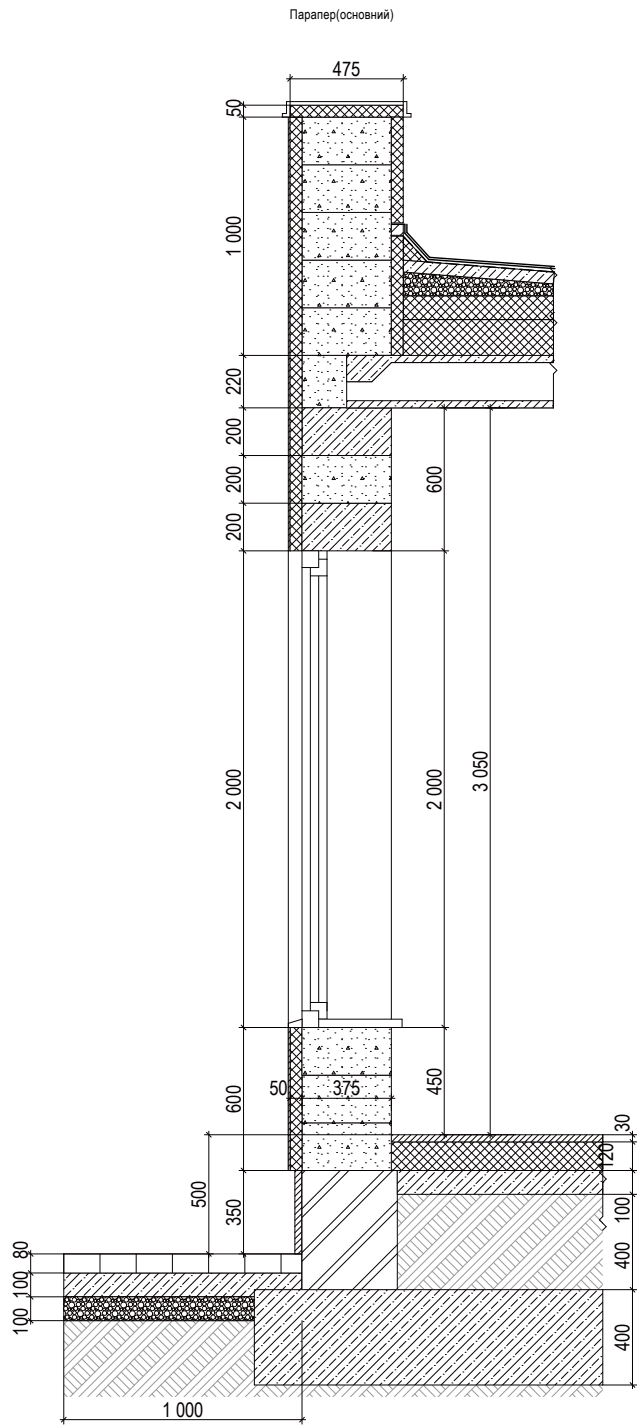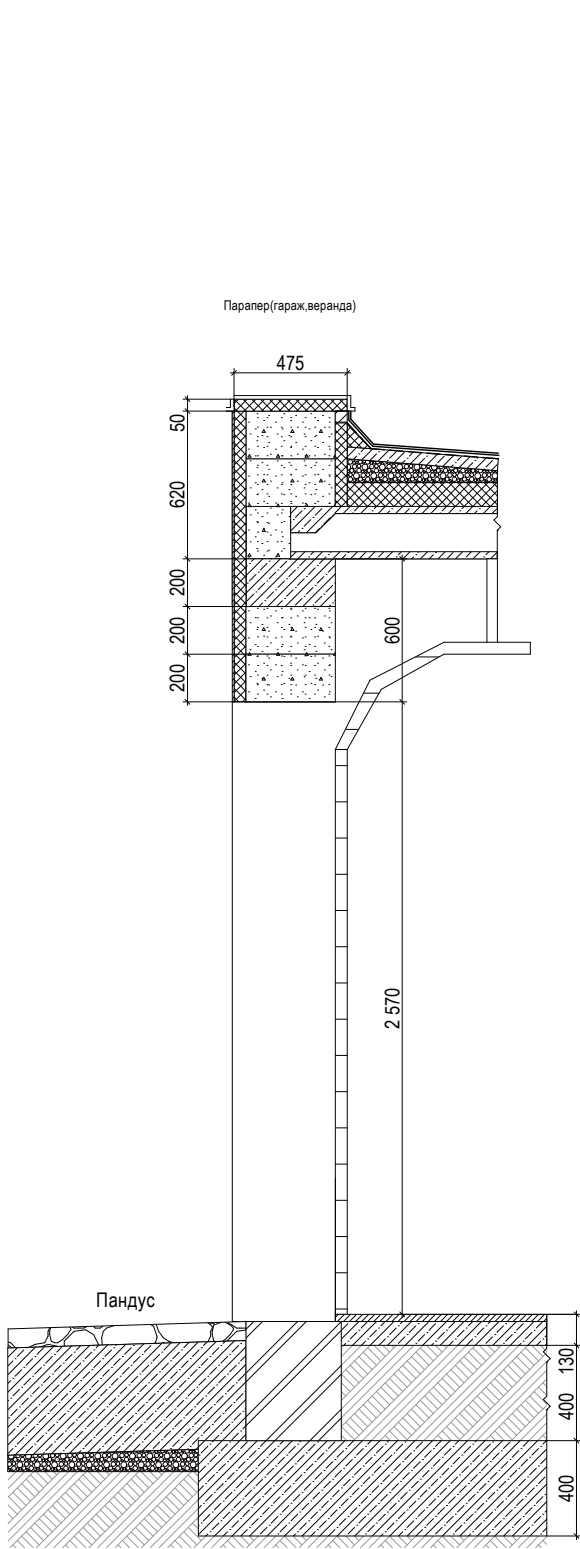

						2019-01-1/AP			
						Проект житлового будинку за адресою: Київська обл., Обухівський р-н., с. Підгірці, КМ"Золоті ворота", вул.Золотоворітська, зем.діл. №69			
Зм.	Кільк.	Арк.	№ Док.	Підпис	Дата	Житловий будинок	Стадія	Аркуш	Аркушів
ГАП		Дзюба О.В.					Р	32	
Розробив		Дзюба О.В.				Розрізи по зовнішній стіні	м.Київ		