


План потолков

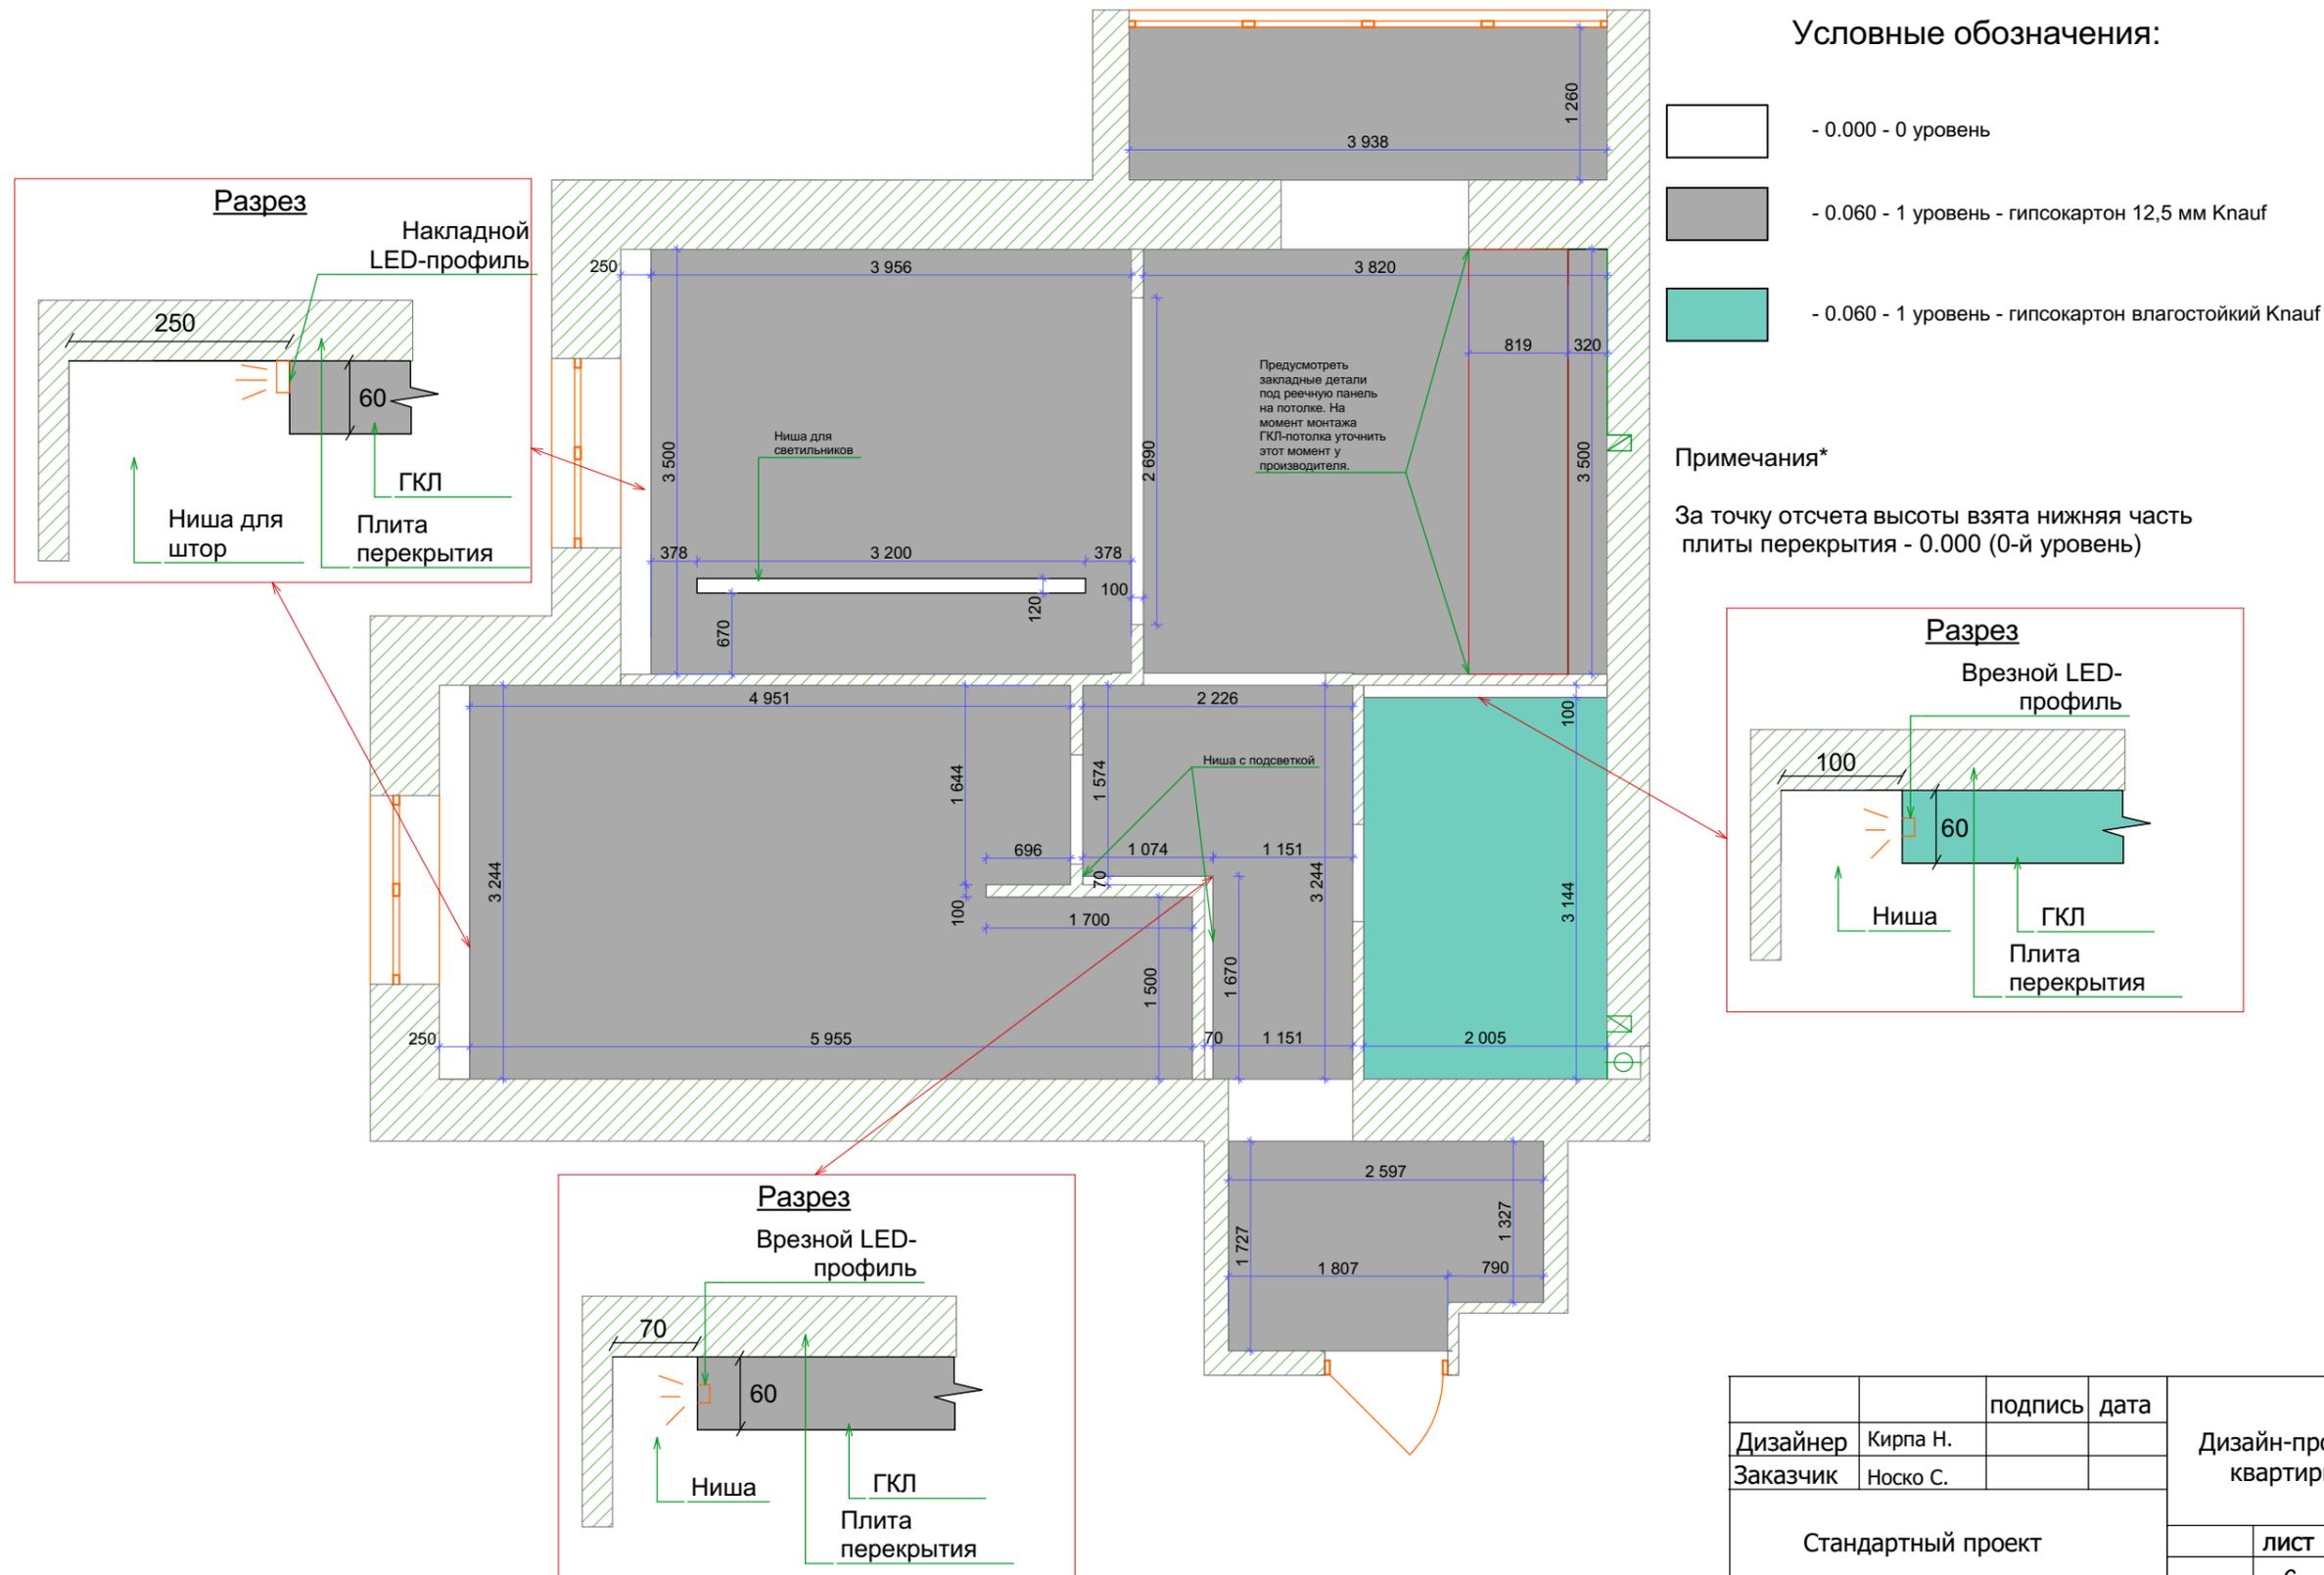

		подпись	дата	Дизайн-проект квартиры
Дизайнер	Кирпа Н.			
Заказчик	Носко С.			
Стандартный проект				лист
				6