



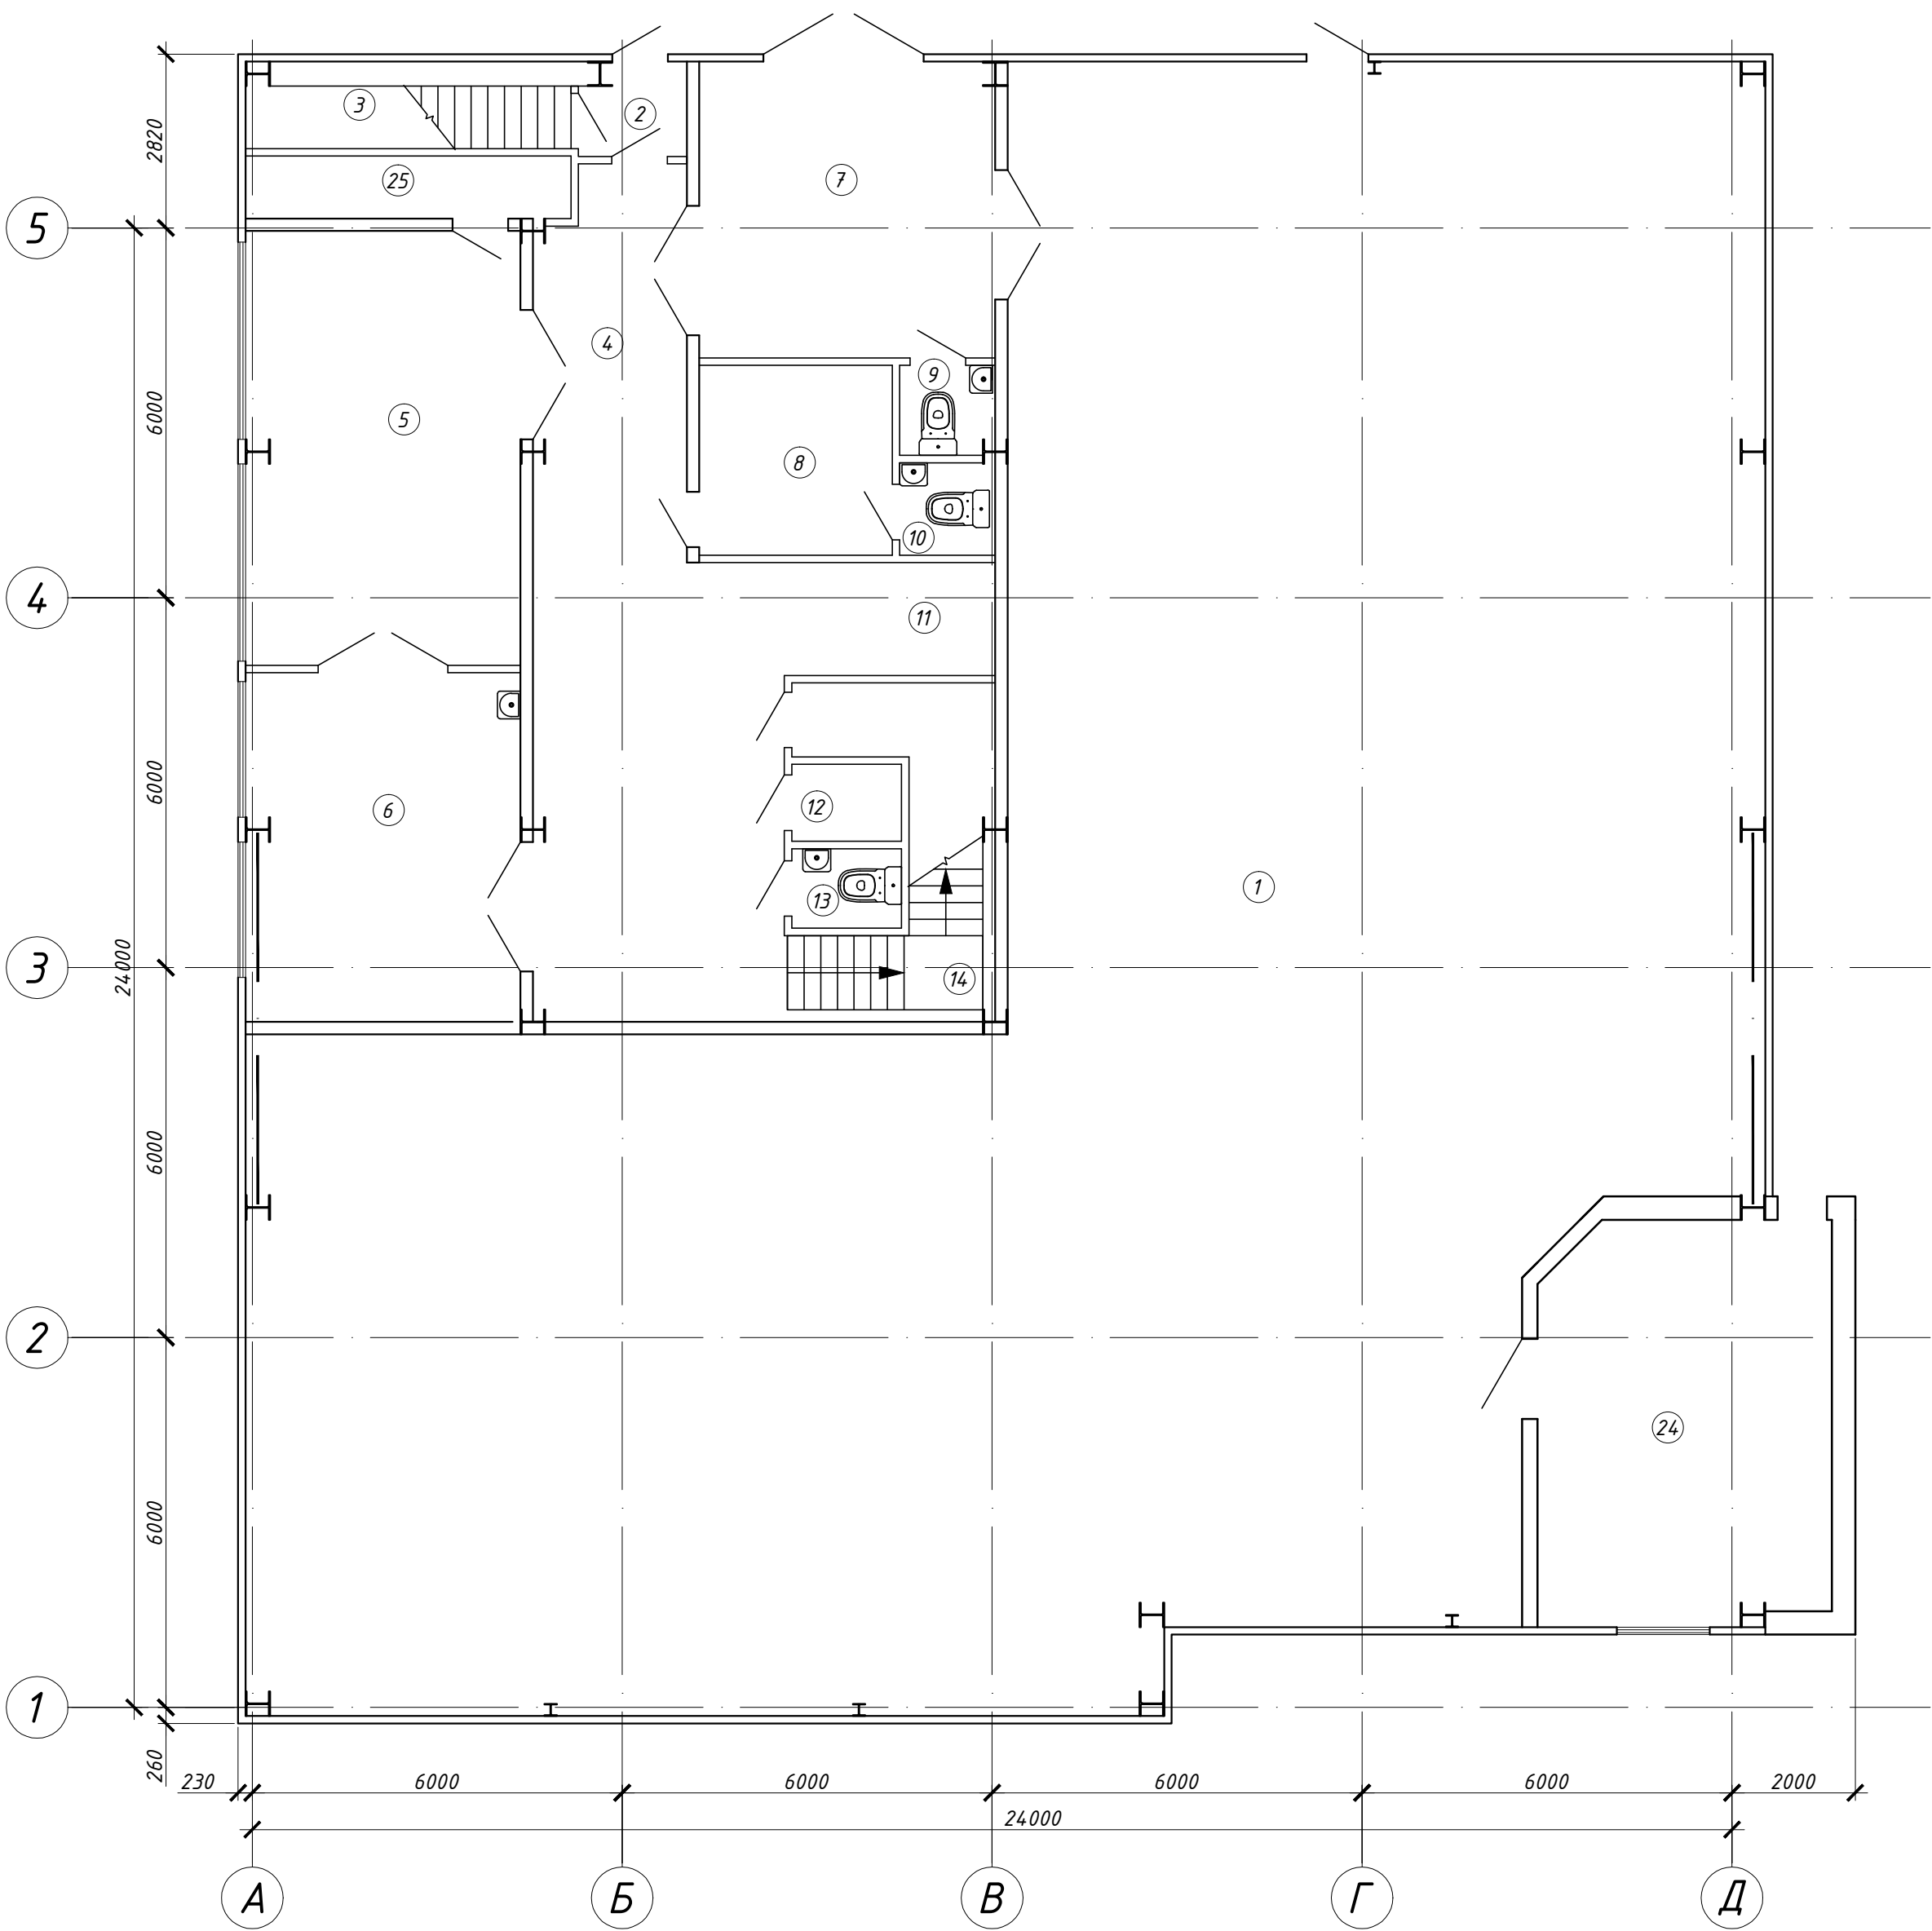

Експлікація приміщень

Номер приміщення	Найменування	Площа, м²	Кат.* приміщення
1	Складське приміщення	415.29	
2	Тамбур	1.95	
3	Сходи		
4	Технічний коридор	46.81	
5	Виробниче приміщення №1	28.60	
6	Виробниче приміщення №2	22.43	
7	Зона завантаження-розвантаження продукції	20.16	
8	Приміщення персоналу управління	9.63	
9	Санітарний вузол	1.82	
10	Санітарний вузол	1.87	
11	Технологічний підйомник	3.66	
12	Технологічне приміщення (щітова)	2.00	
13	Санітарний вузол	1.92	
14	Сходи		
24	Котельня	29.44	
25	Технічне приміщення	5.05	


							3105-2018-AP			
							Реконструкція будівлі "цех А" цеху для виробництва майонезів під виробництво харчових добавок за адресою: Київська область, селище Ворзель, вул. Європейська, 18			
Зм.	Кіл.	Лист	№ док.	Підпис	Дата					
ГАП		Свечніков				Виробнича будівля		Стадія	Аркуш	Аркушів
Перевіри		Баглай						РП	2	
Розробив		П'ятикоп				План 1-го поверху.		ТОВ "Інбуд-Консалтинг"		
Н.контр.		Баглай								

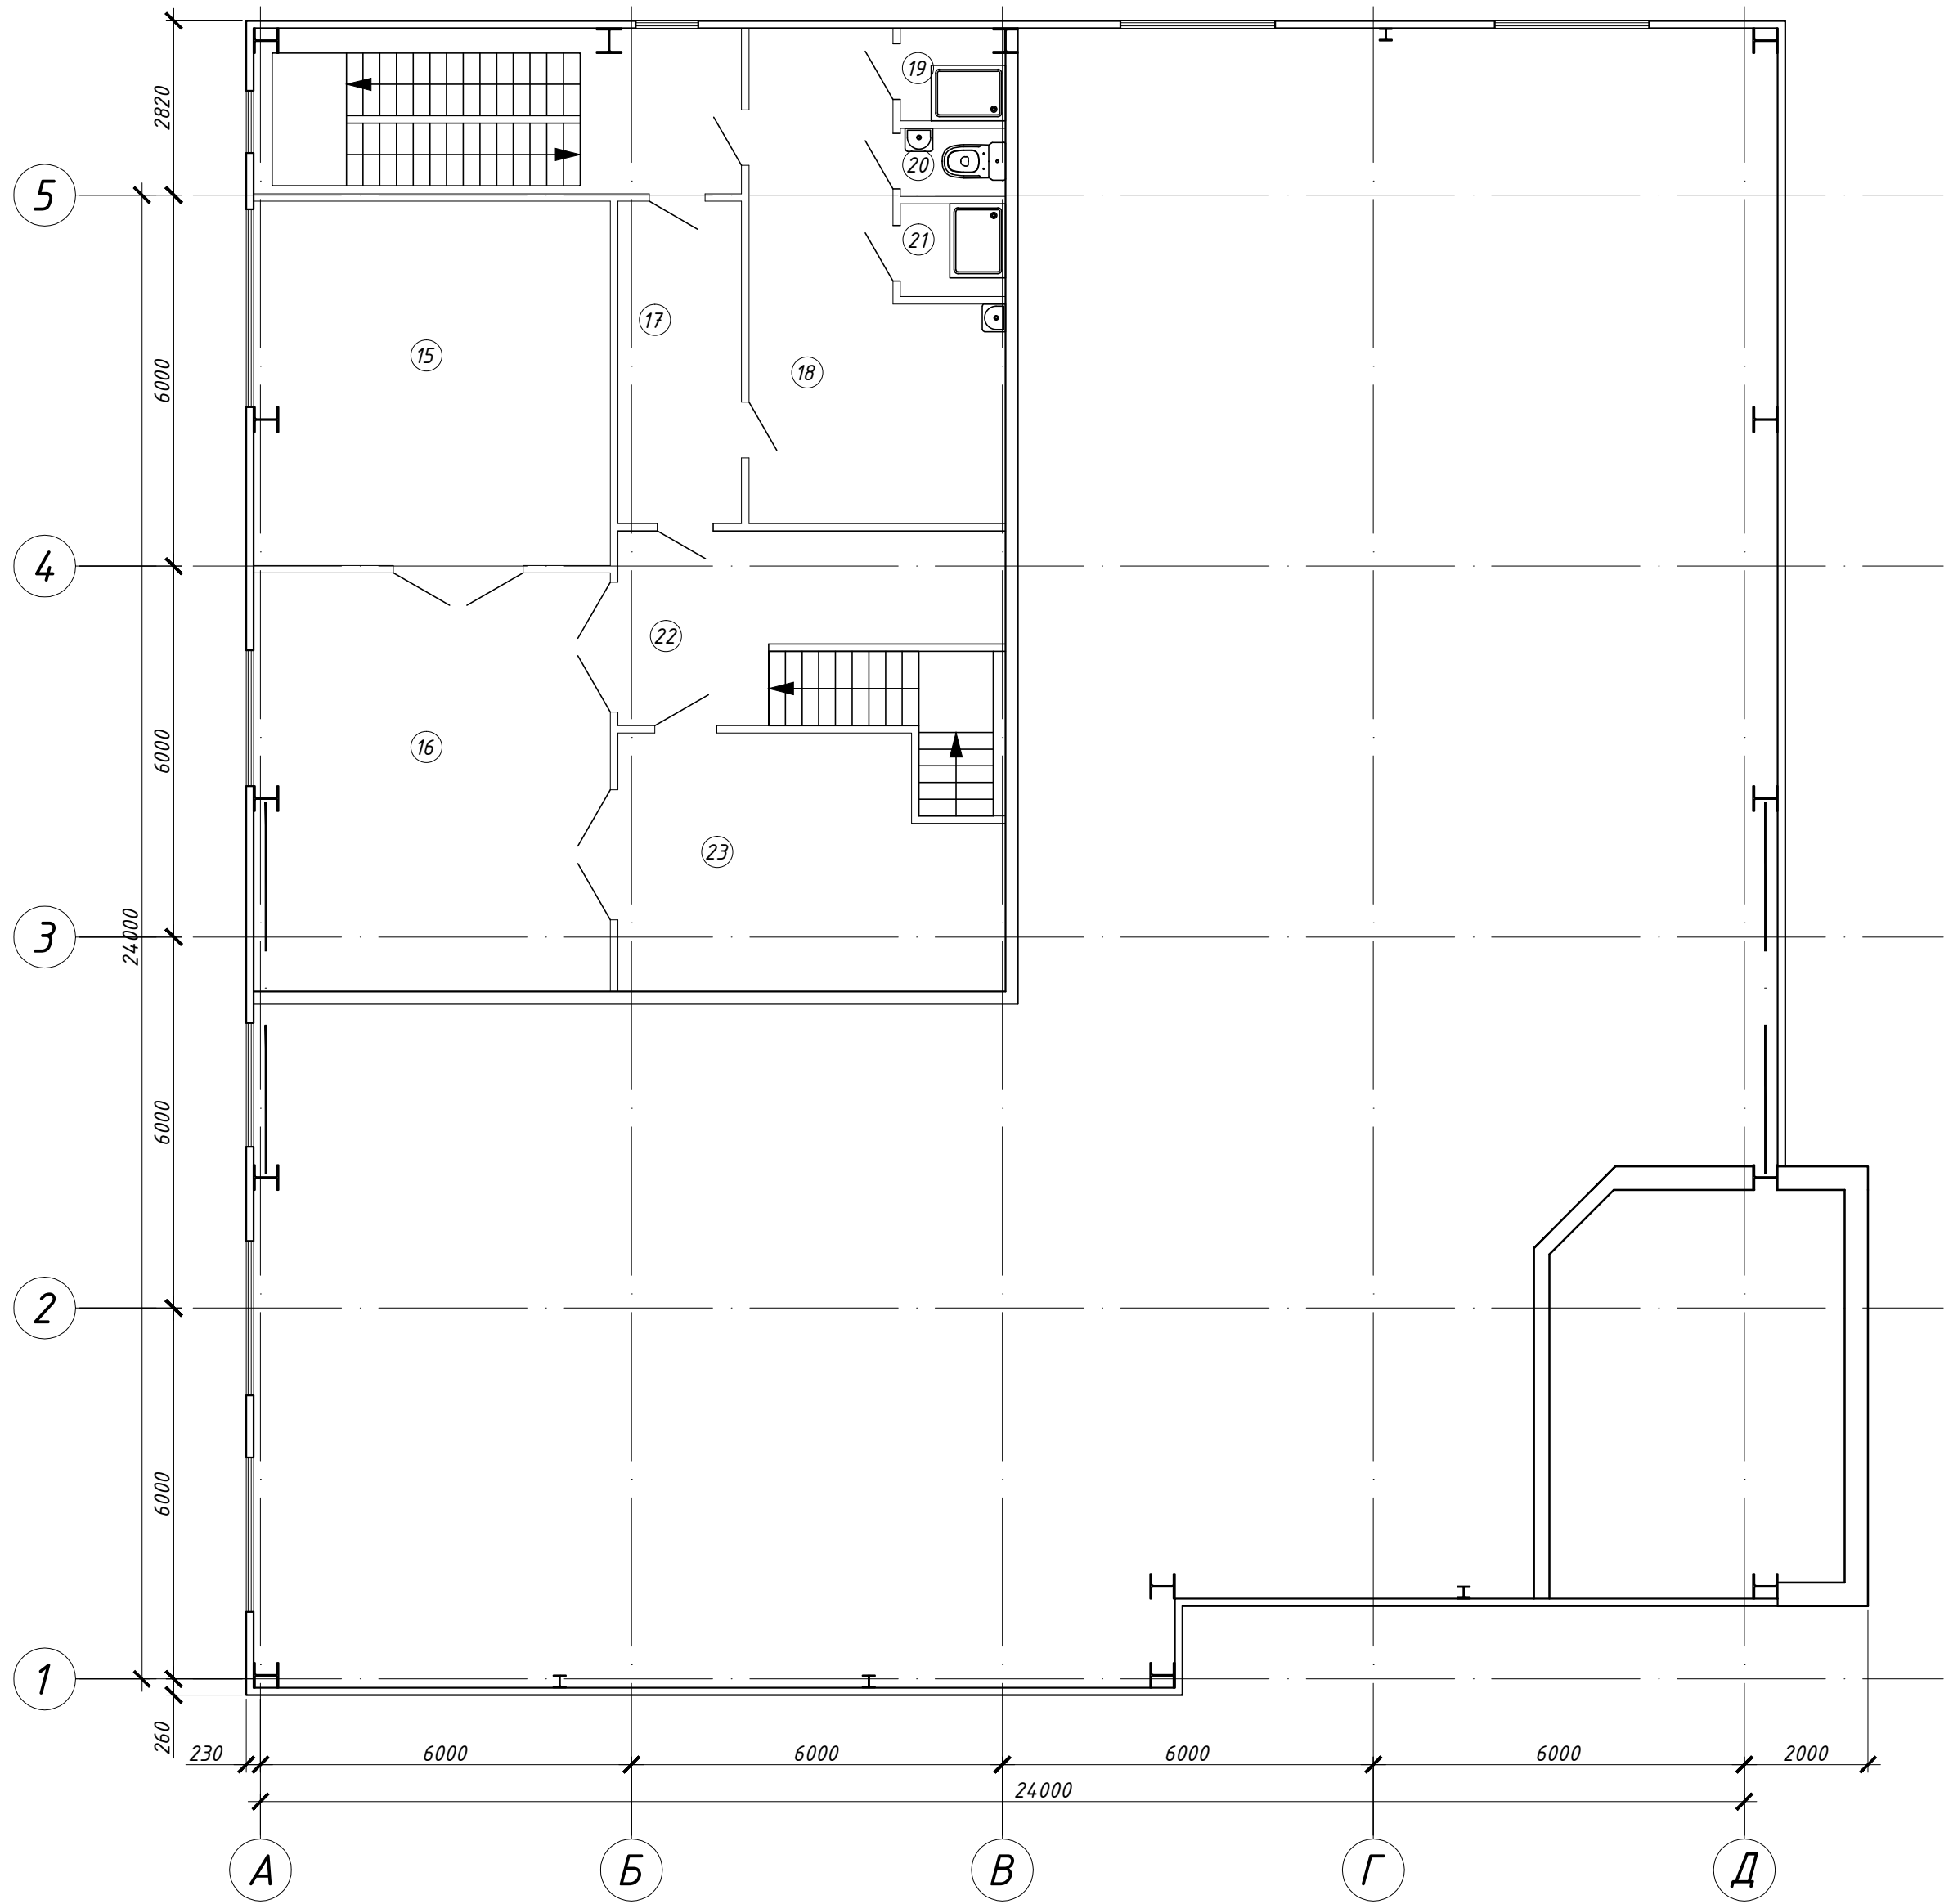

Експлікація приміщень

Номер приміщення	Найменування	Площа, м²	Кат.* приміщення
15	Виробниче приміщення №3	26.50	
16	Виробниче приміщення №4	34.77	
17	Коридор (санітарна зона)	16.46	
18	Побутове приміщення (роздягальня)	46.18	
19	Душова	2.55	
20	Санітарний вузол	1.87	
21	Душова	2.55	
22	Санітарний тамбур	11.57	
23	Віробниче приміщення №5	24.45	


							3105-2018-AP			
							Реконструкція будівлі "цех А" цеху для виробництва майонезів під виробництво харчових добавок за адресою: Київська область, селище Ворзель, вул. Європейська, 18			
Зм.	Кіл.	Лист	№ док.	Підпис	Дата					
ГАП		Свечніков					Виробнича будівля	Стадія	Аркуш	Аркушів
Перевірів		Баглай						РП	3	
Розробив		П'ятикоп								
							План 2-го поверху.	ТОВ "Інбуд-Консалтинг"		
Н.контр.		Баглай								

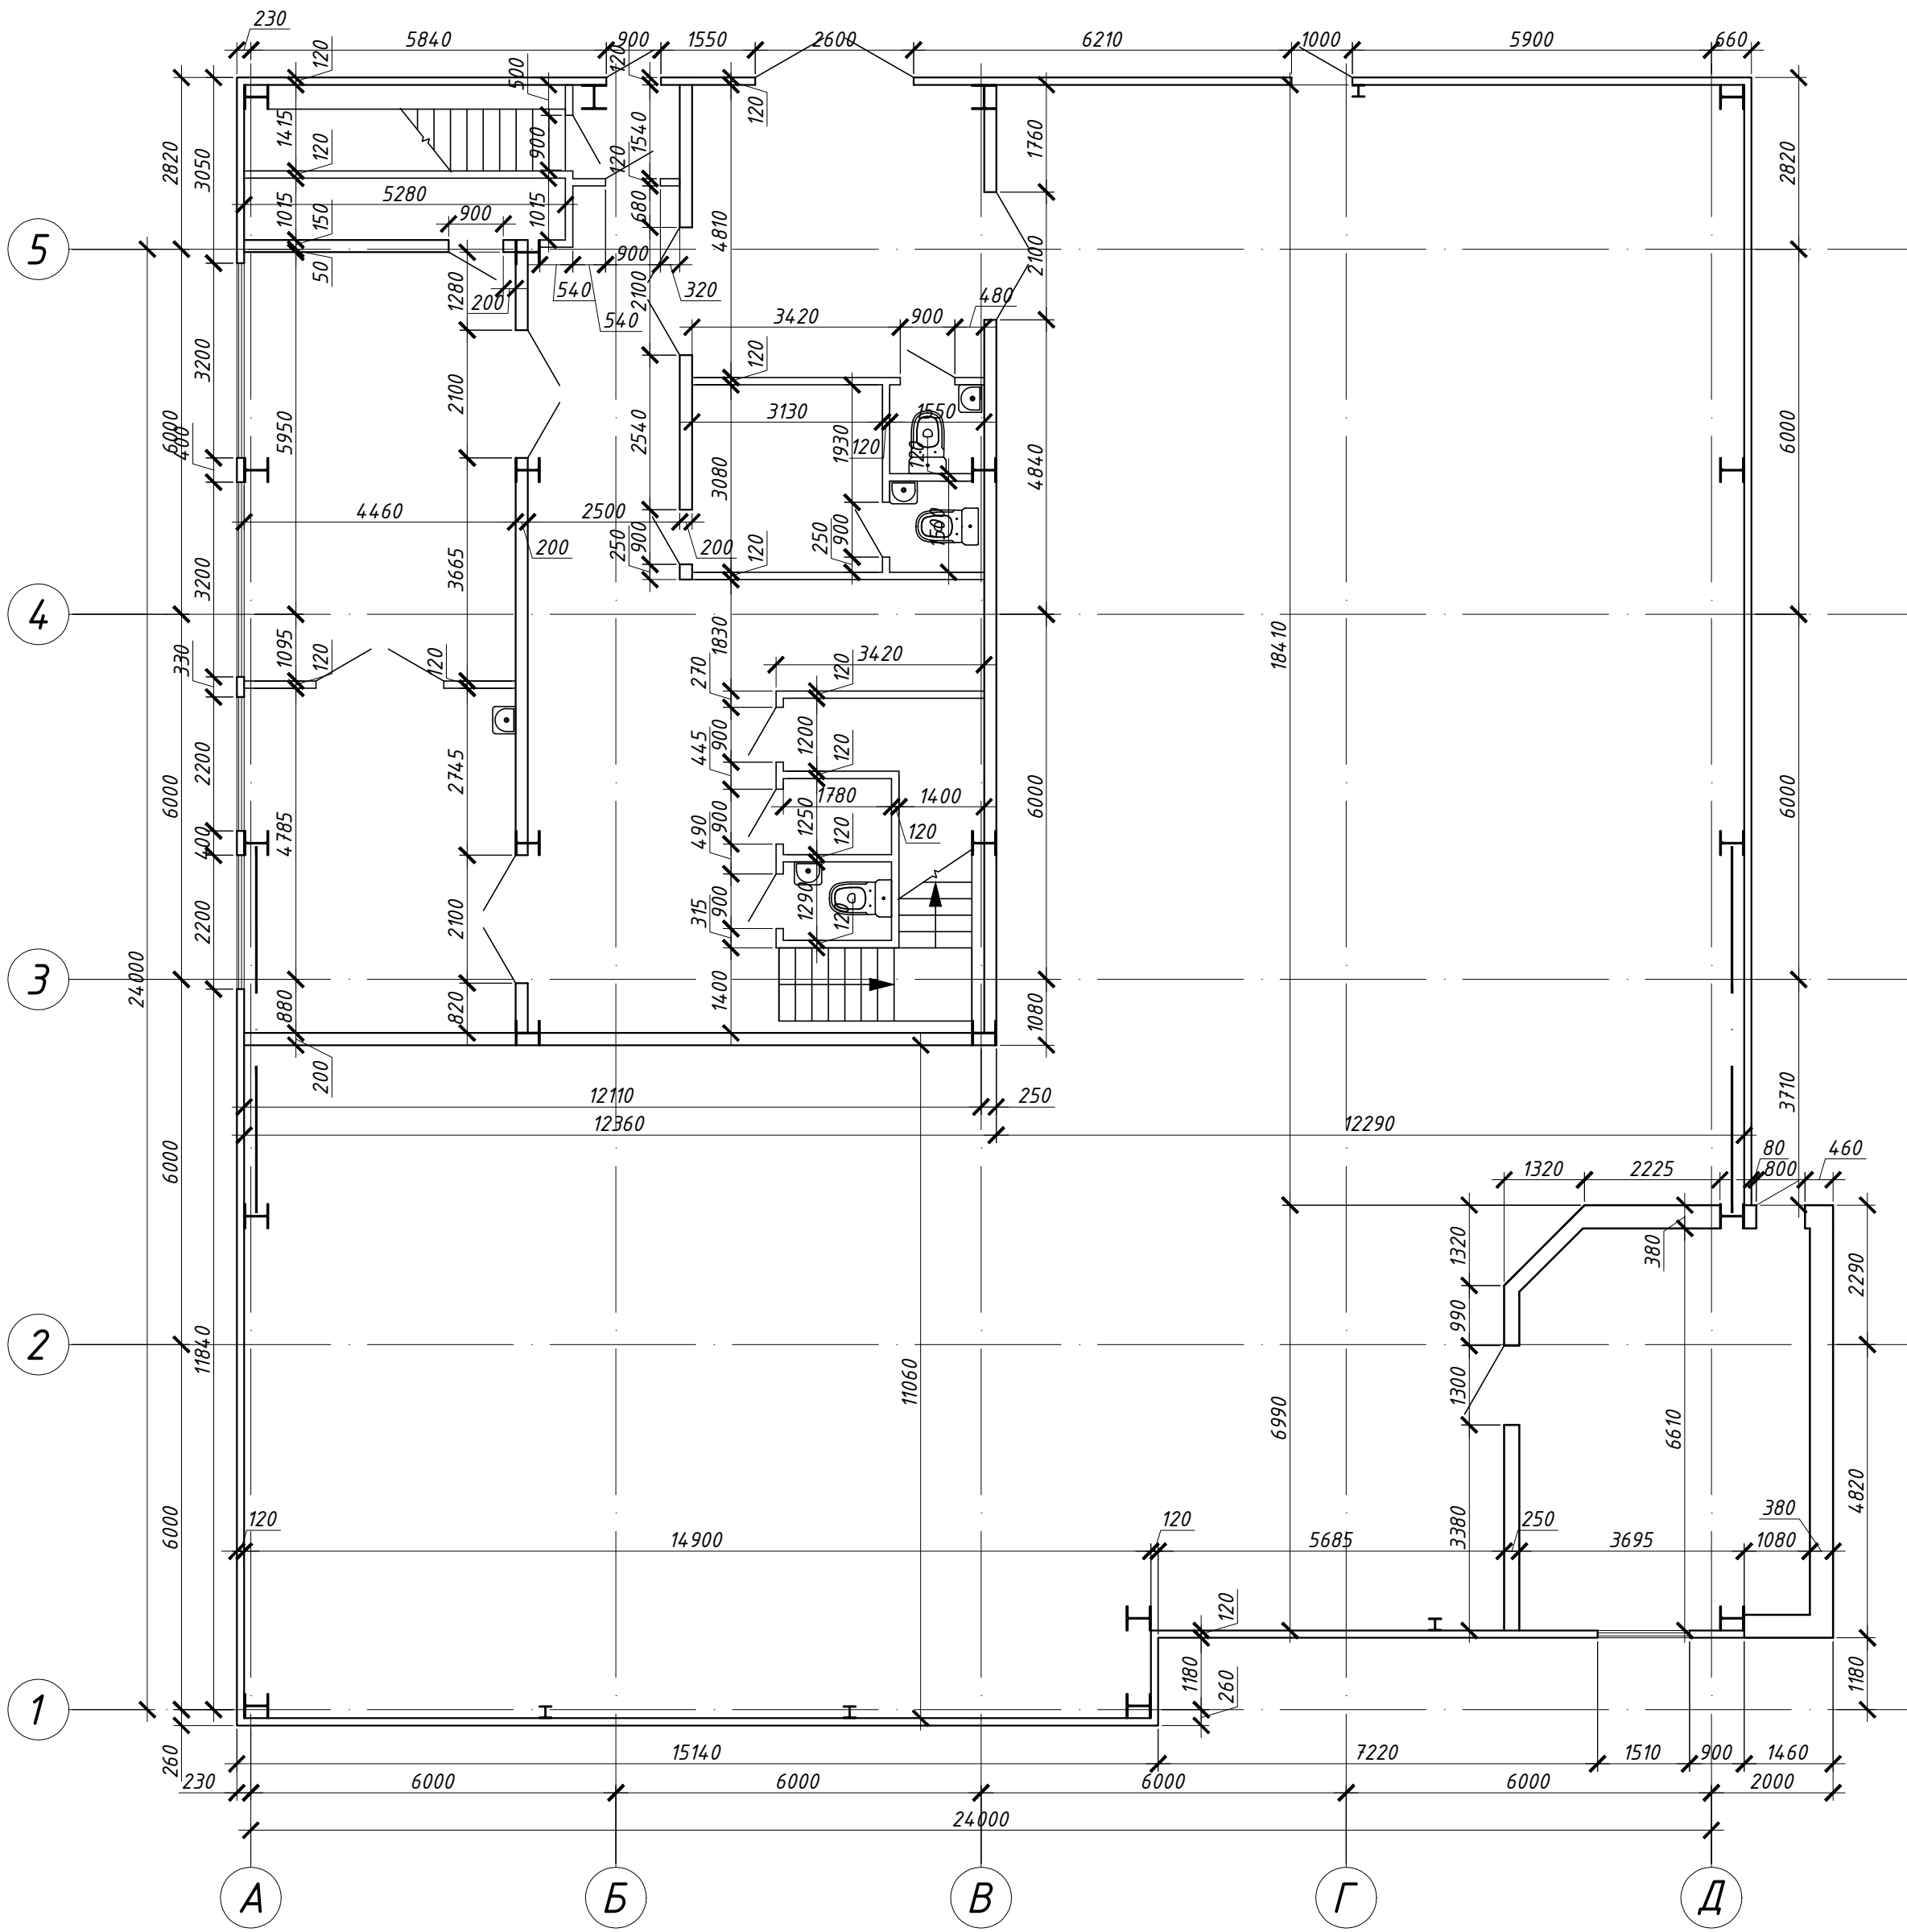

Експлікація приміщень

Номер приміщення	Найменування	Площа, м²	Кат.* приміщення
1	Складське приміщення	415.29	
2	Тамбур	1.95	
3	Сходи		
4	Технічний коридор	46.81	
5	Виробниче приміщення №1	28.60	
6	Виробниче приміщення №2	22.43	
7	Зона завантаження-розвантаження продукції	20.16	
8	Приміщення персоналу управління	9.63	
9	Санітарний вузол	1.82	
10	Санітарний вузол	1.87	
11	Технологічний підйомник	3.66	
12	Технологічне приміщення (щітова)	2.00	
13	Санітарний вузол	1.92	
14	Сходи		
24	Котельня	29.44	
25	Технічне приміщення	5.05	


							3105-2018-AP			
							Реконструкція будівлі "цех А" цеху для виробництва майонезів під виробництво харчових добавок за адресою: Київська область, селище Ворзель, вул. Європейська, 18			
Зм.	Кіл.	Лист	№ док.	Підпис	Дата		Виробнича будівля	Стадія	Аркуш	Аркушів
ГАП		Свечніков						РП	4	
Перевірів		Баглай								
Розробив		П'ятикоп					План 1-го поверху. Кладочний.	ТОВ "Інбуд-Консалтинг"		
Н.контр.		Баглай								

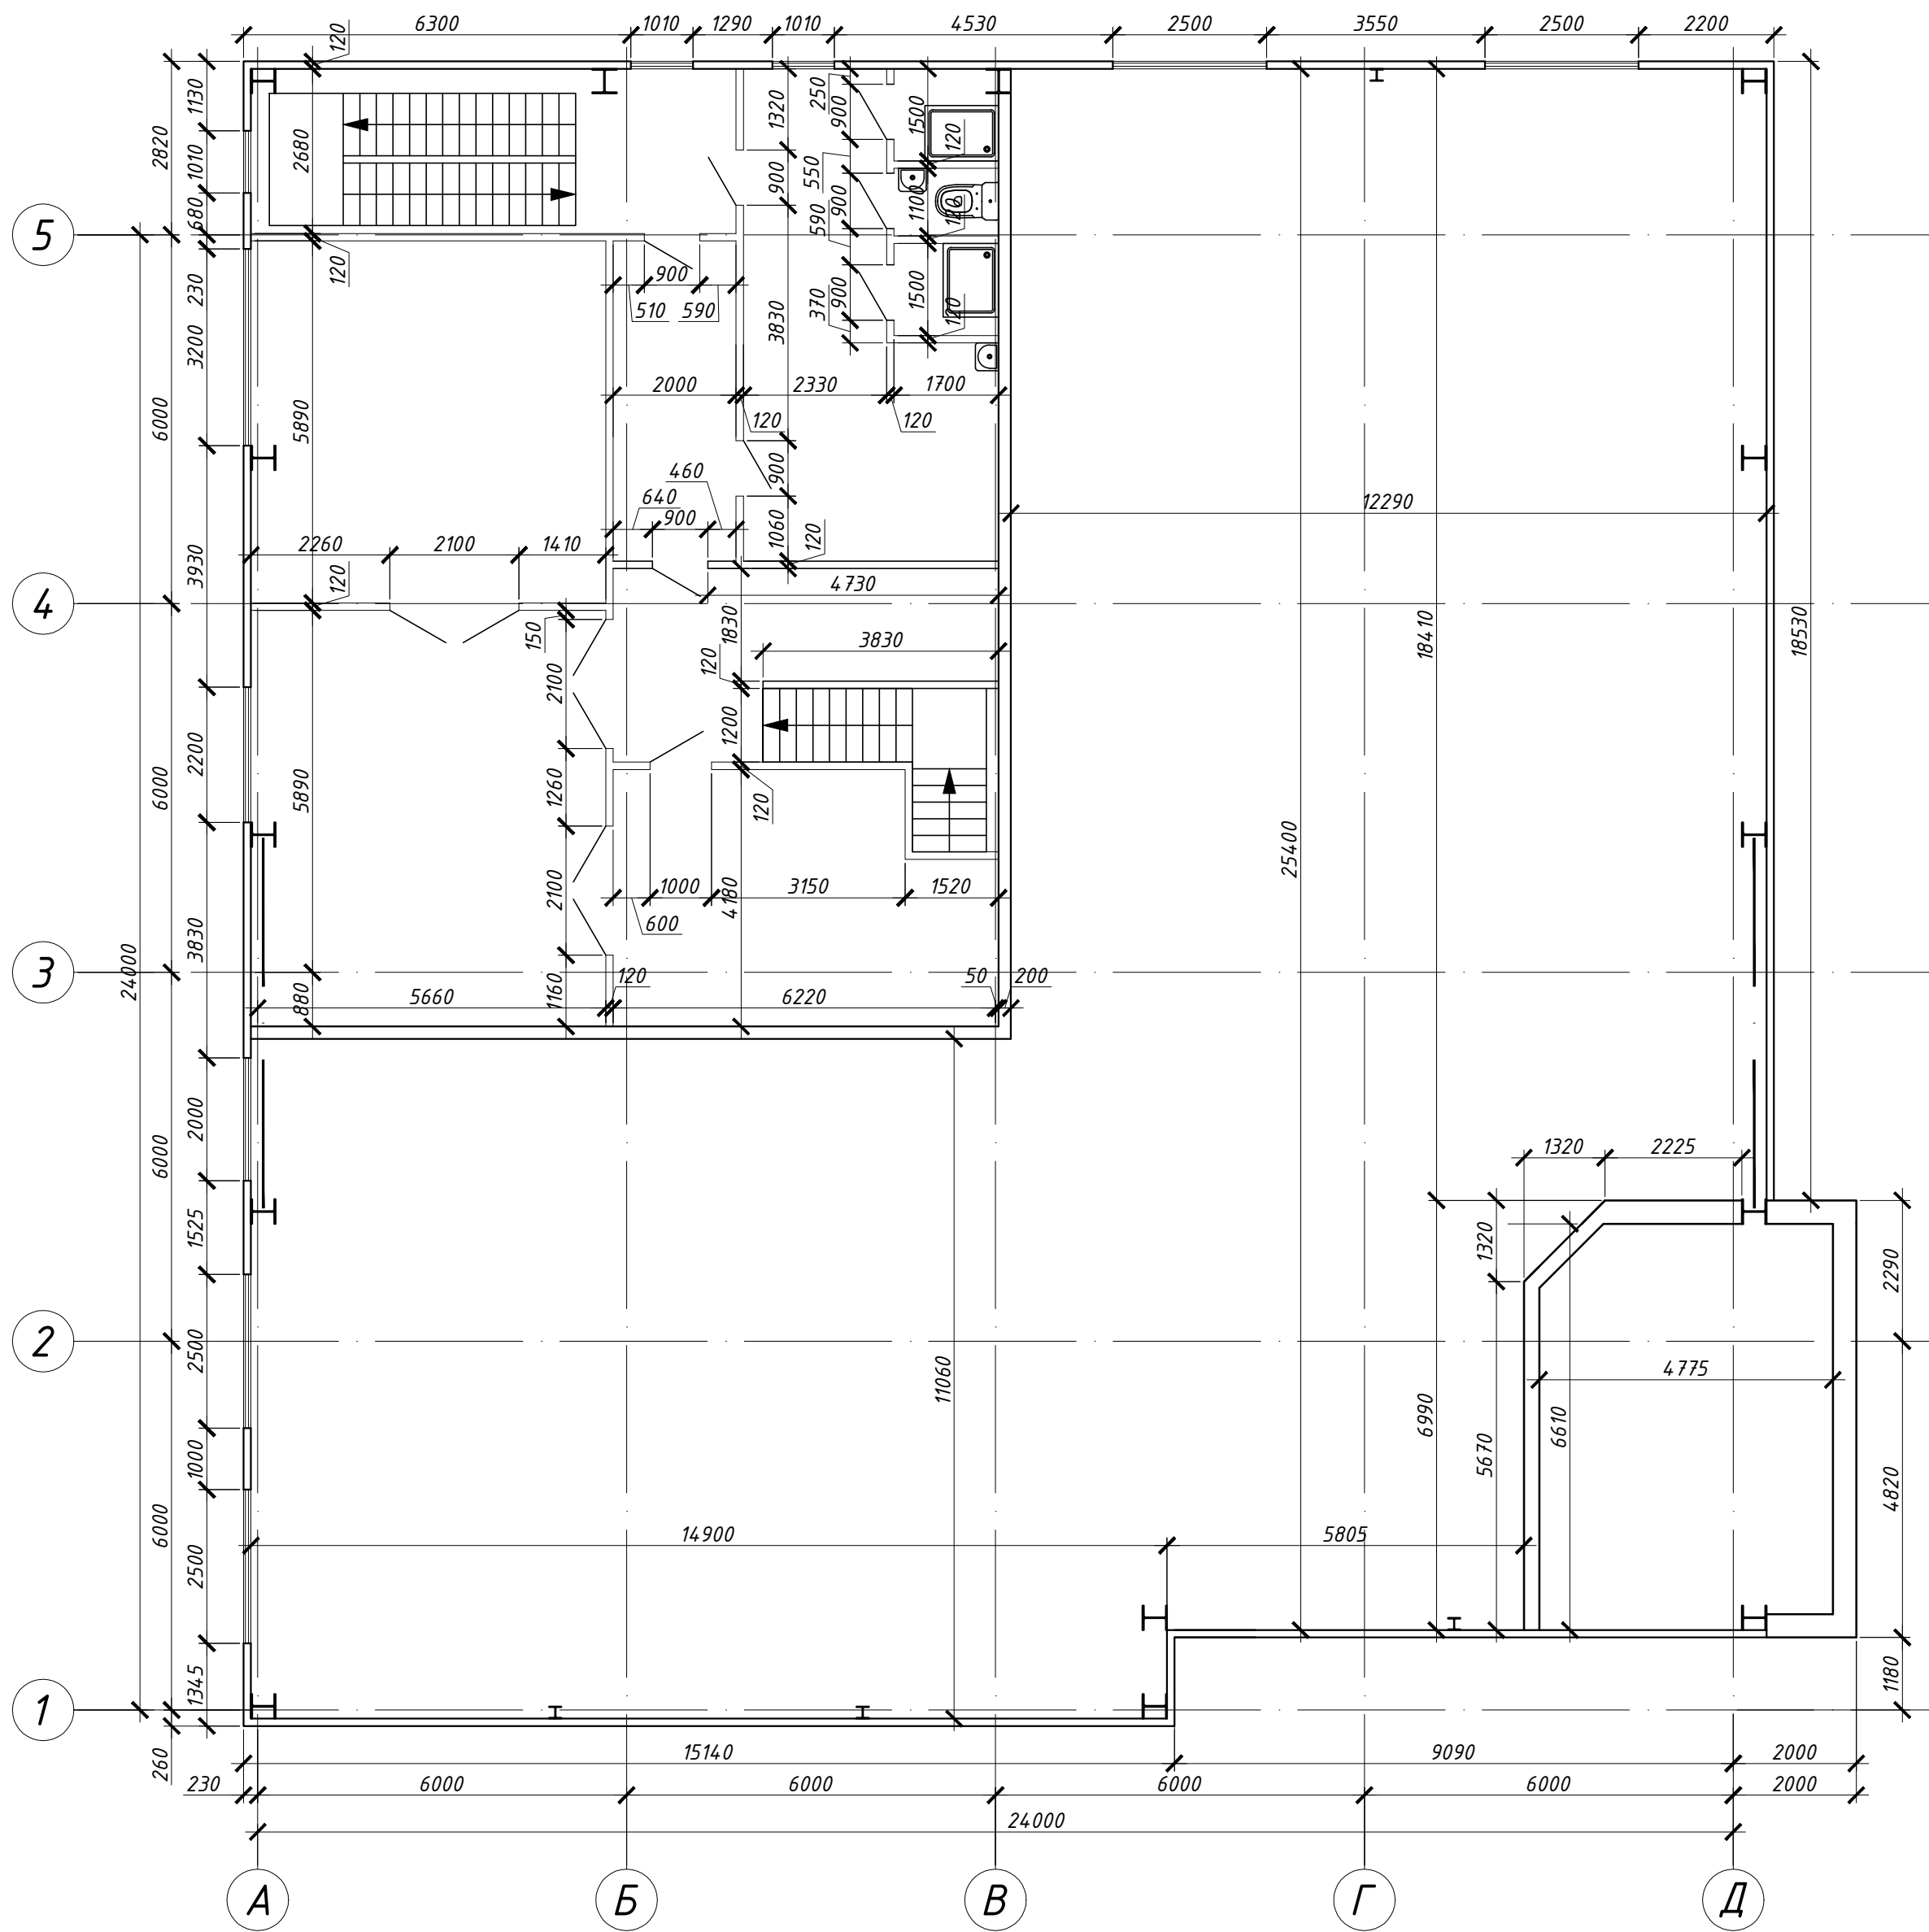


Експлікація приміщень

Номер приміщення	Найменування	Площа, м²	Кат.* приміщення
15	Виробниче приміщення №3	26.50	
16	Виробниче приміщення №4	34.77	
17	Коридор (санітарна зона)	16.46	
18	Побутове приміщення (роздягальня)	46.18	
19	Душова	2.55	
20	Санітарний вузол	1.87	
21	Душова	2.55	
22	Санітарний тамбур	11.57	
23	Віробниче приміщення №5	24.45	


							3105-2018-AP			
							Реконструкція будівлі "цех А" цеху для виробництва майонезів під виробництво харчових добавок за адресою: Київська область, селище Ворзель, вул. Європейська, 18			
Зм.	Кіл.	Лист	№ док.	Підпис	Дата		Виробнича будівля	Стадія	Аркуш	Аркушів
ГАП		Свечніков						РП	5	
Перевірів		Баглай								
Розробив		П'ятикоп					План 2-го поверху. Кладочний.	ТОВ "Індуд-Консалтинг"		
Н.контр.		Баглай								

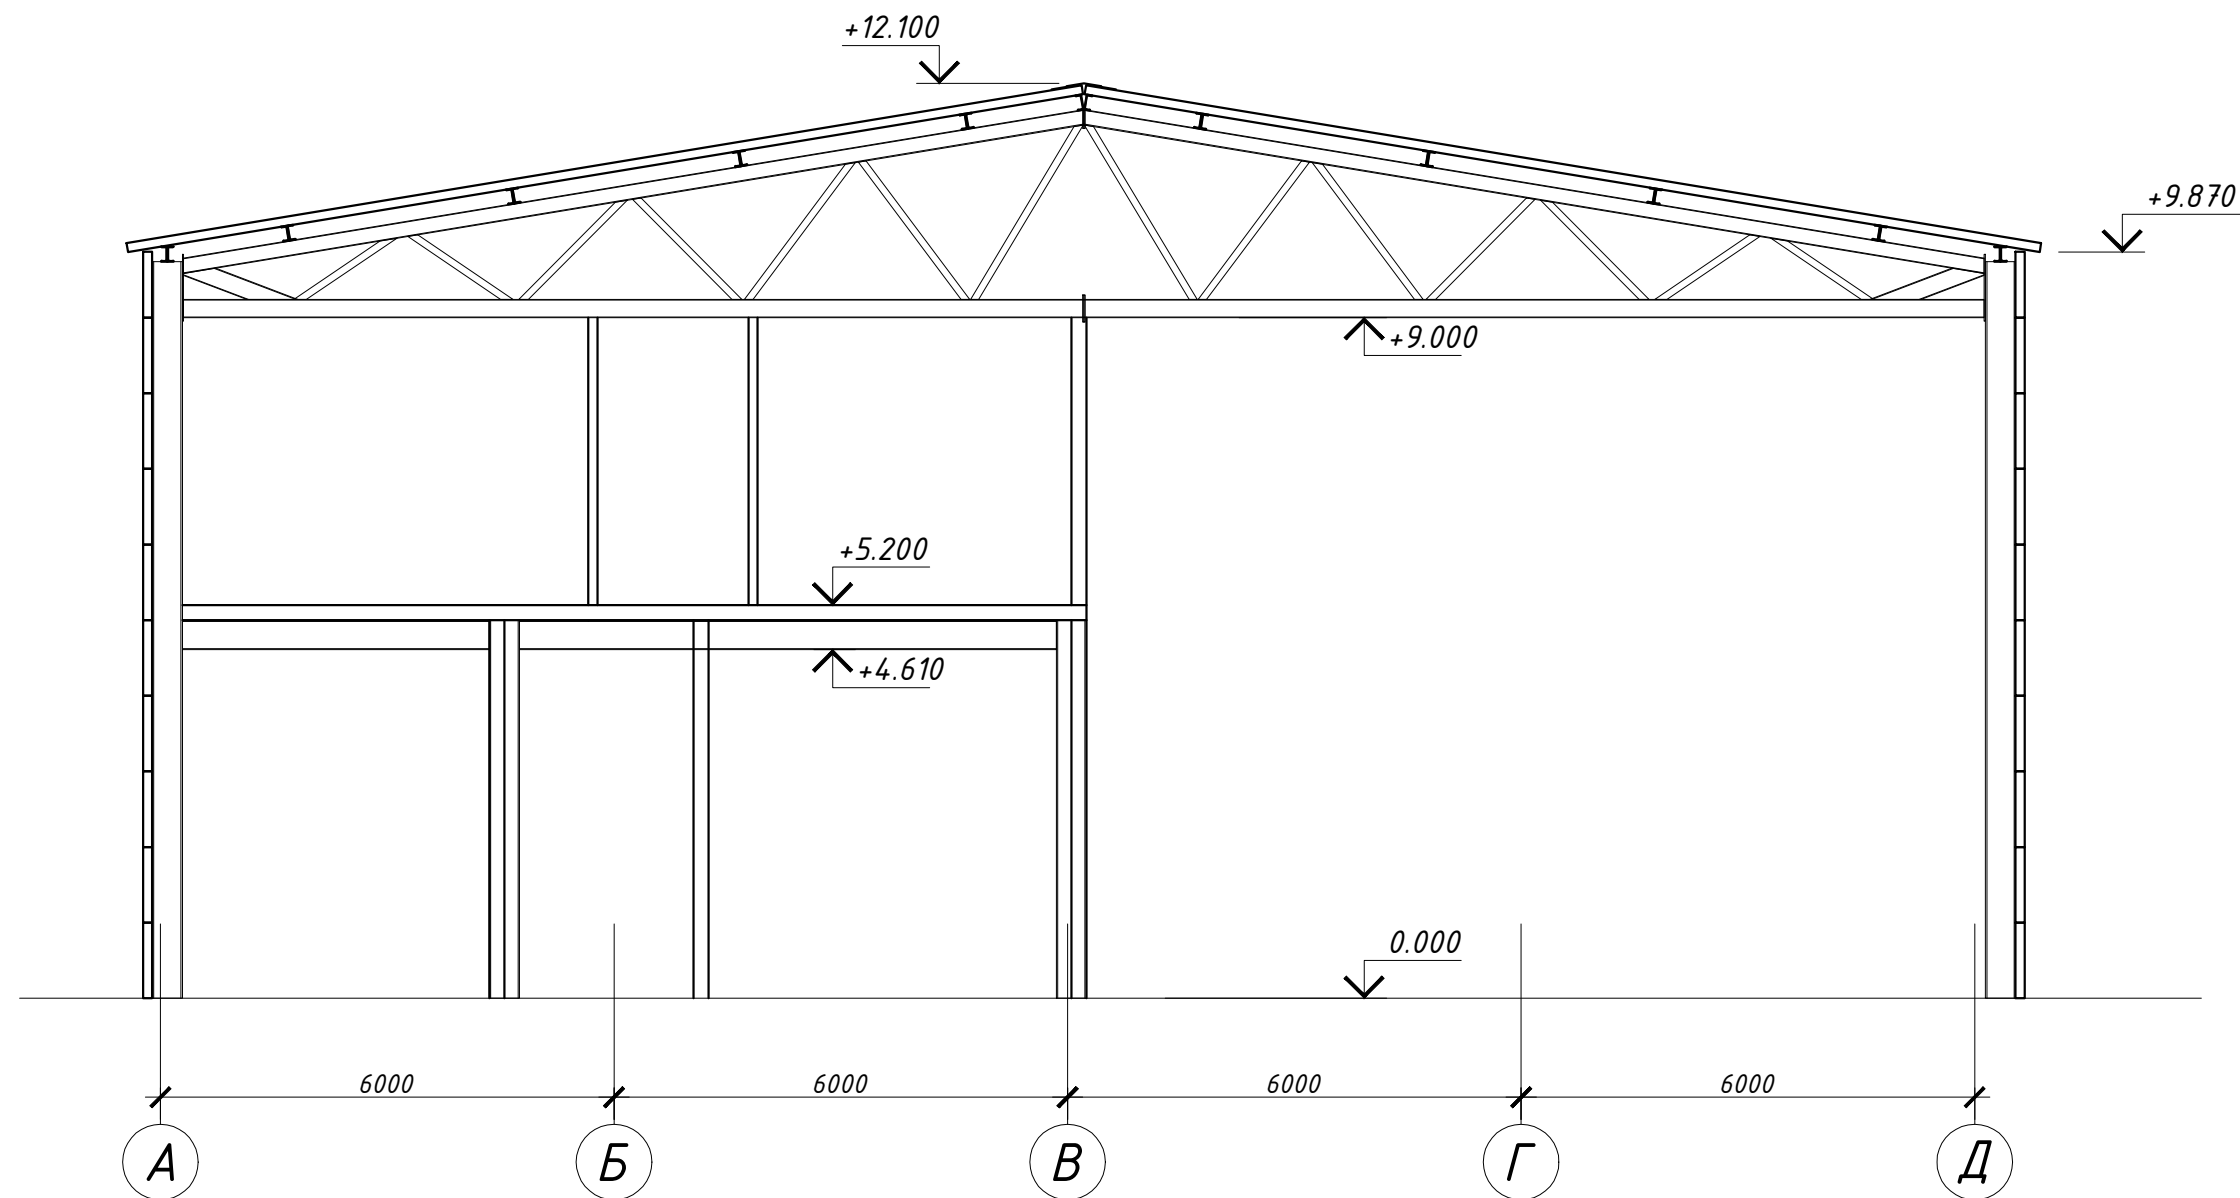


						3105-2018-AP			
						Реконструкція будівлі "цех А" цеху для виробництва майонезів під виробництво харчових добавок за адресою: Київська область, селище Ворзель, вул. Європейська, 18			
Зм.	Кіл.	Лист	№ док.	Підпис	Дата	Виробнича будівля	Стадія	Аркуш	Аркушів
ГАП		Свечніков					РП	6	
Перевірів		Баглай							
Розробив		П'ятикоп				Розріз 1-1	ТОВ "Індуд-Консалтинг"		
Н.контр.		Баглай							

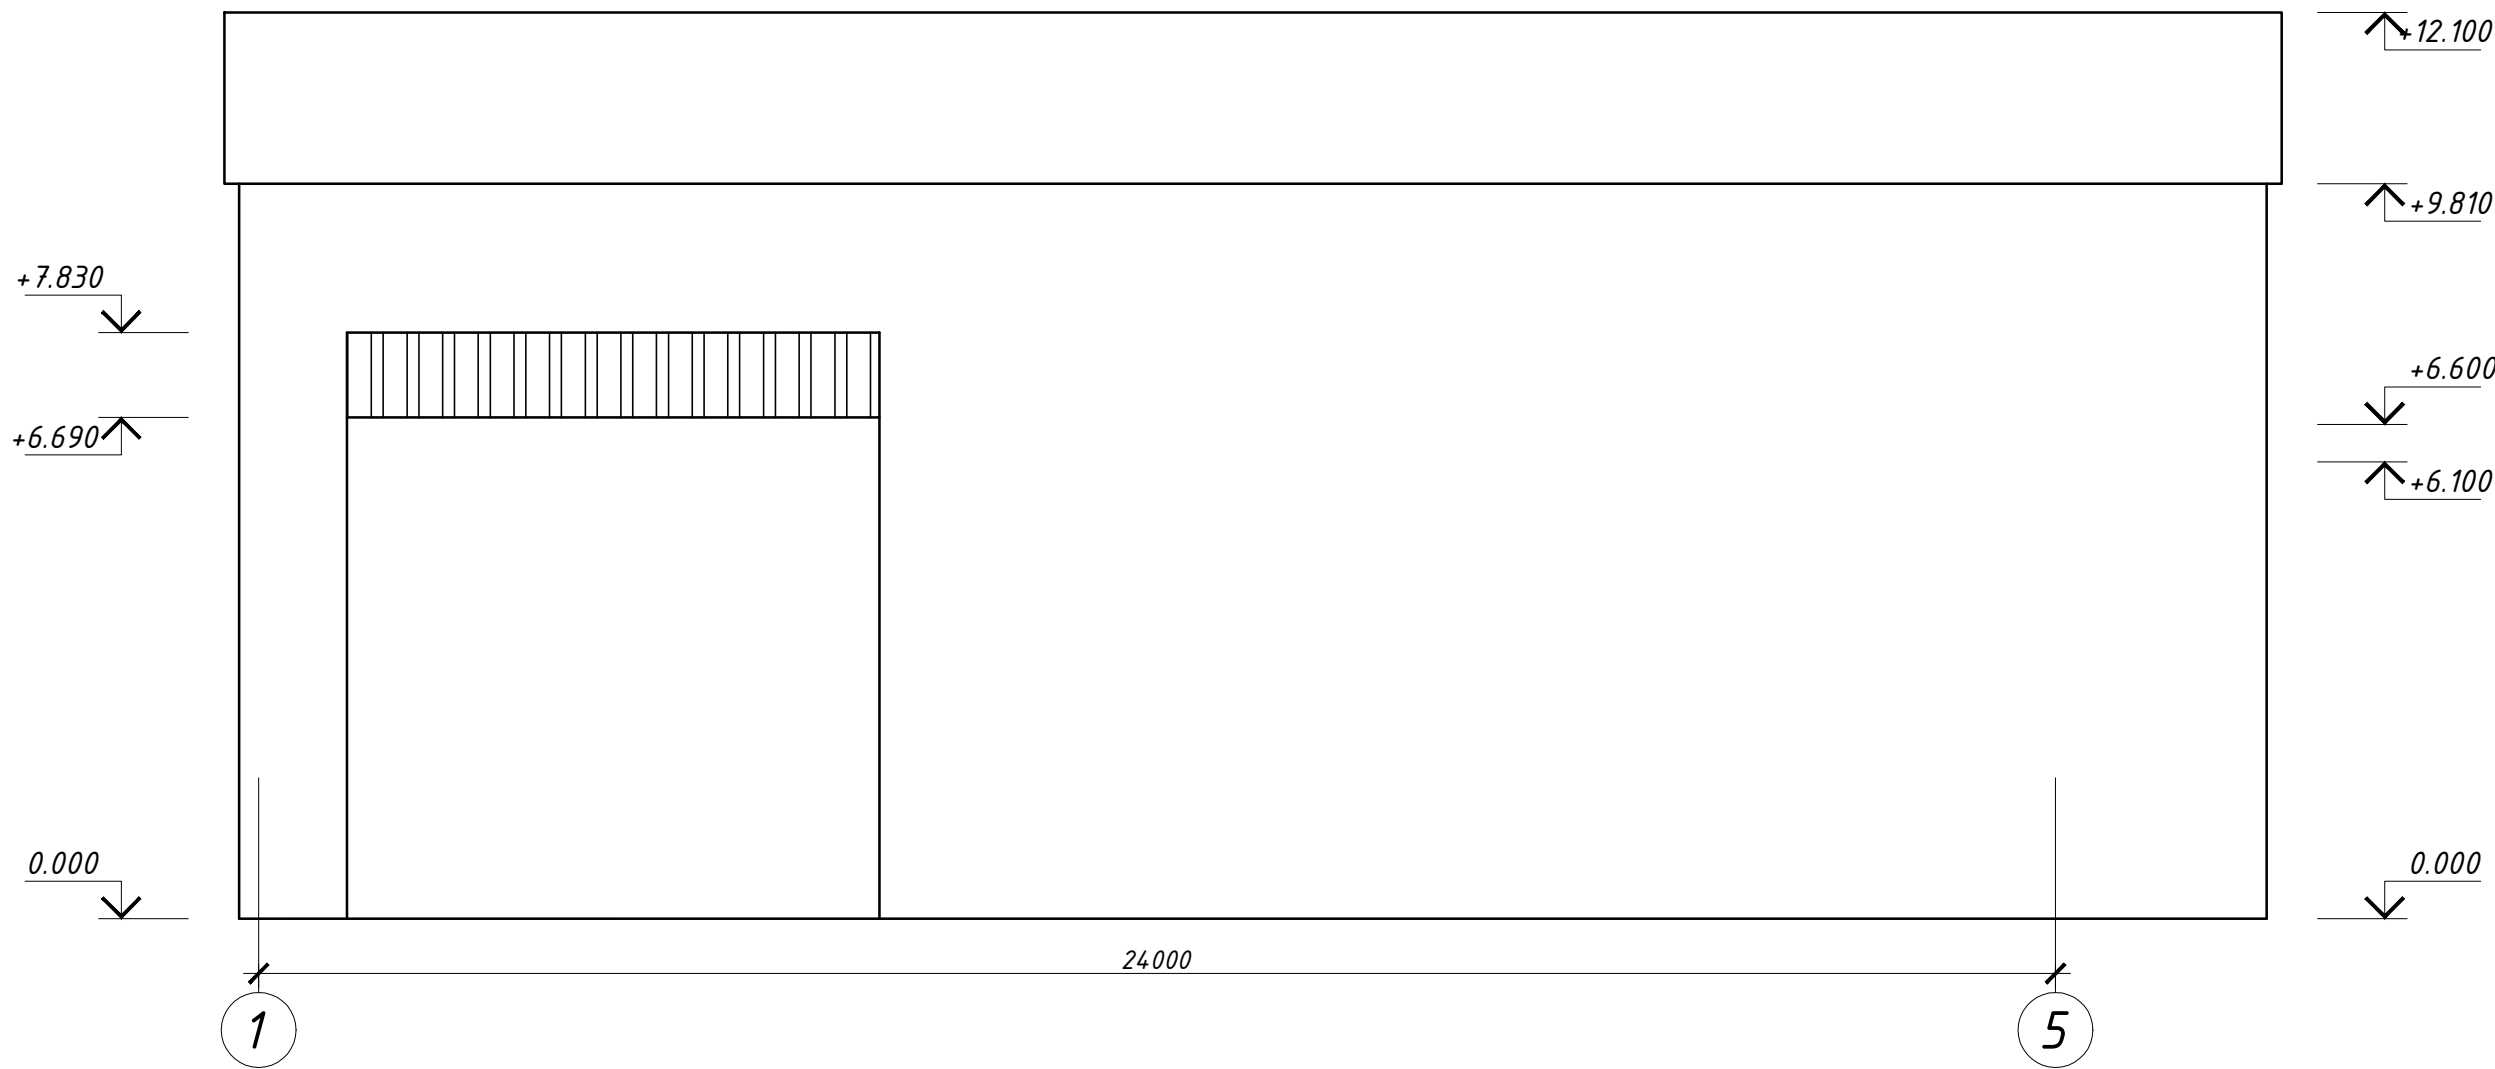

						3105-2018-AP				
						Реконструкція будівлі "цех А" цеху для виробництва майонезів під виробництво харчових добавок за адресою: Київська область, селище Ворзель, вул. Європейська, 18				
Зм.	Кіл.	Лист	№ док.	Підпис	Дата	Виробнича будівля		Стадія	Аркуш	Аркушів
ГАП		Свечніков						РП	7	
Перевірів		Баглай								
Розробив		П'ятикоп								
						Фасад 1-5		ТОВ "Індуд-Консалтинг"		
Н.контр.		Баглай								

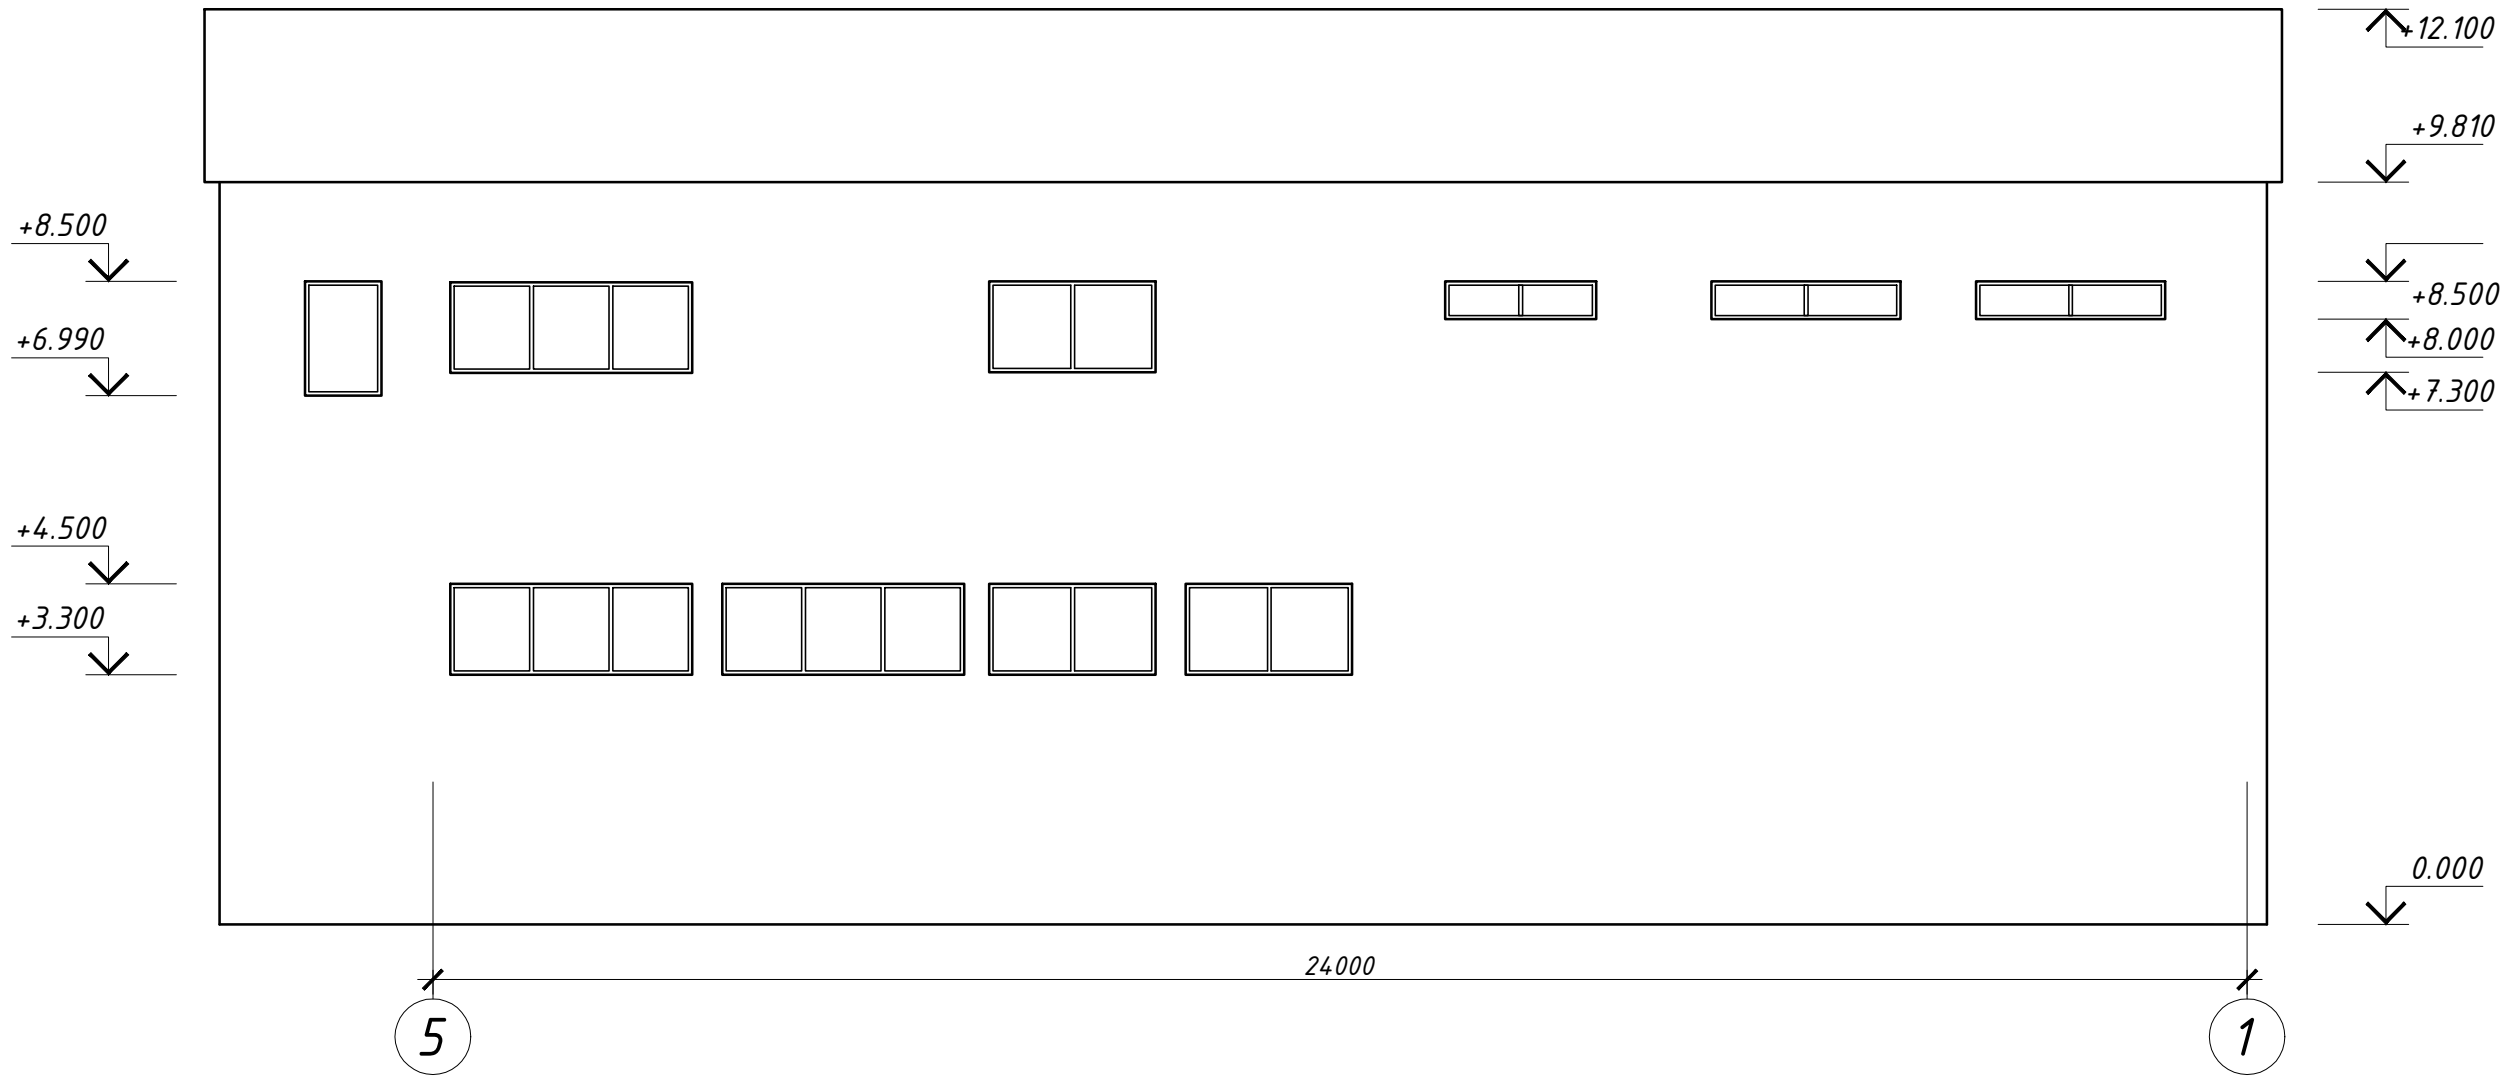


						3105-2018-AP				
						Реконструкція будівлі "цех А" цеху для виробництва майонезів під виробництво харчових добавок за адресою: Київська область, селище Ворзель, вул. Європейська, 18				
Зм.	Кіл.	Лист	№ док.	Підпис	Дата					
ГАП		Свечніков				Виробнича будівля		Стадія	Аркуш	Аркушів
Перевірів		Баглай						РП	8	
Розробив		П'ятикоп								
						Фасад 5-1		ТОВ "Індуд-Консалтинг"		
Н.контр.		Баглай								

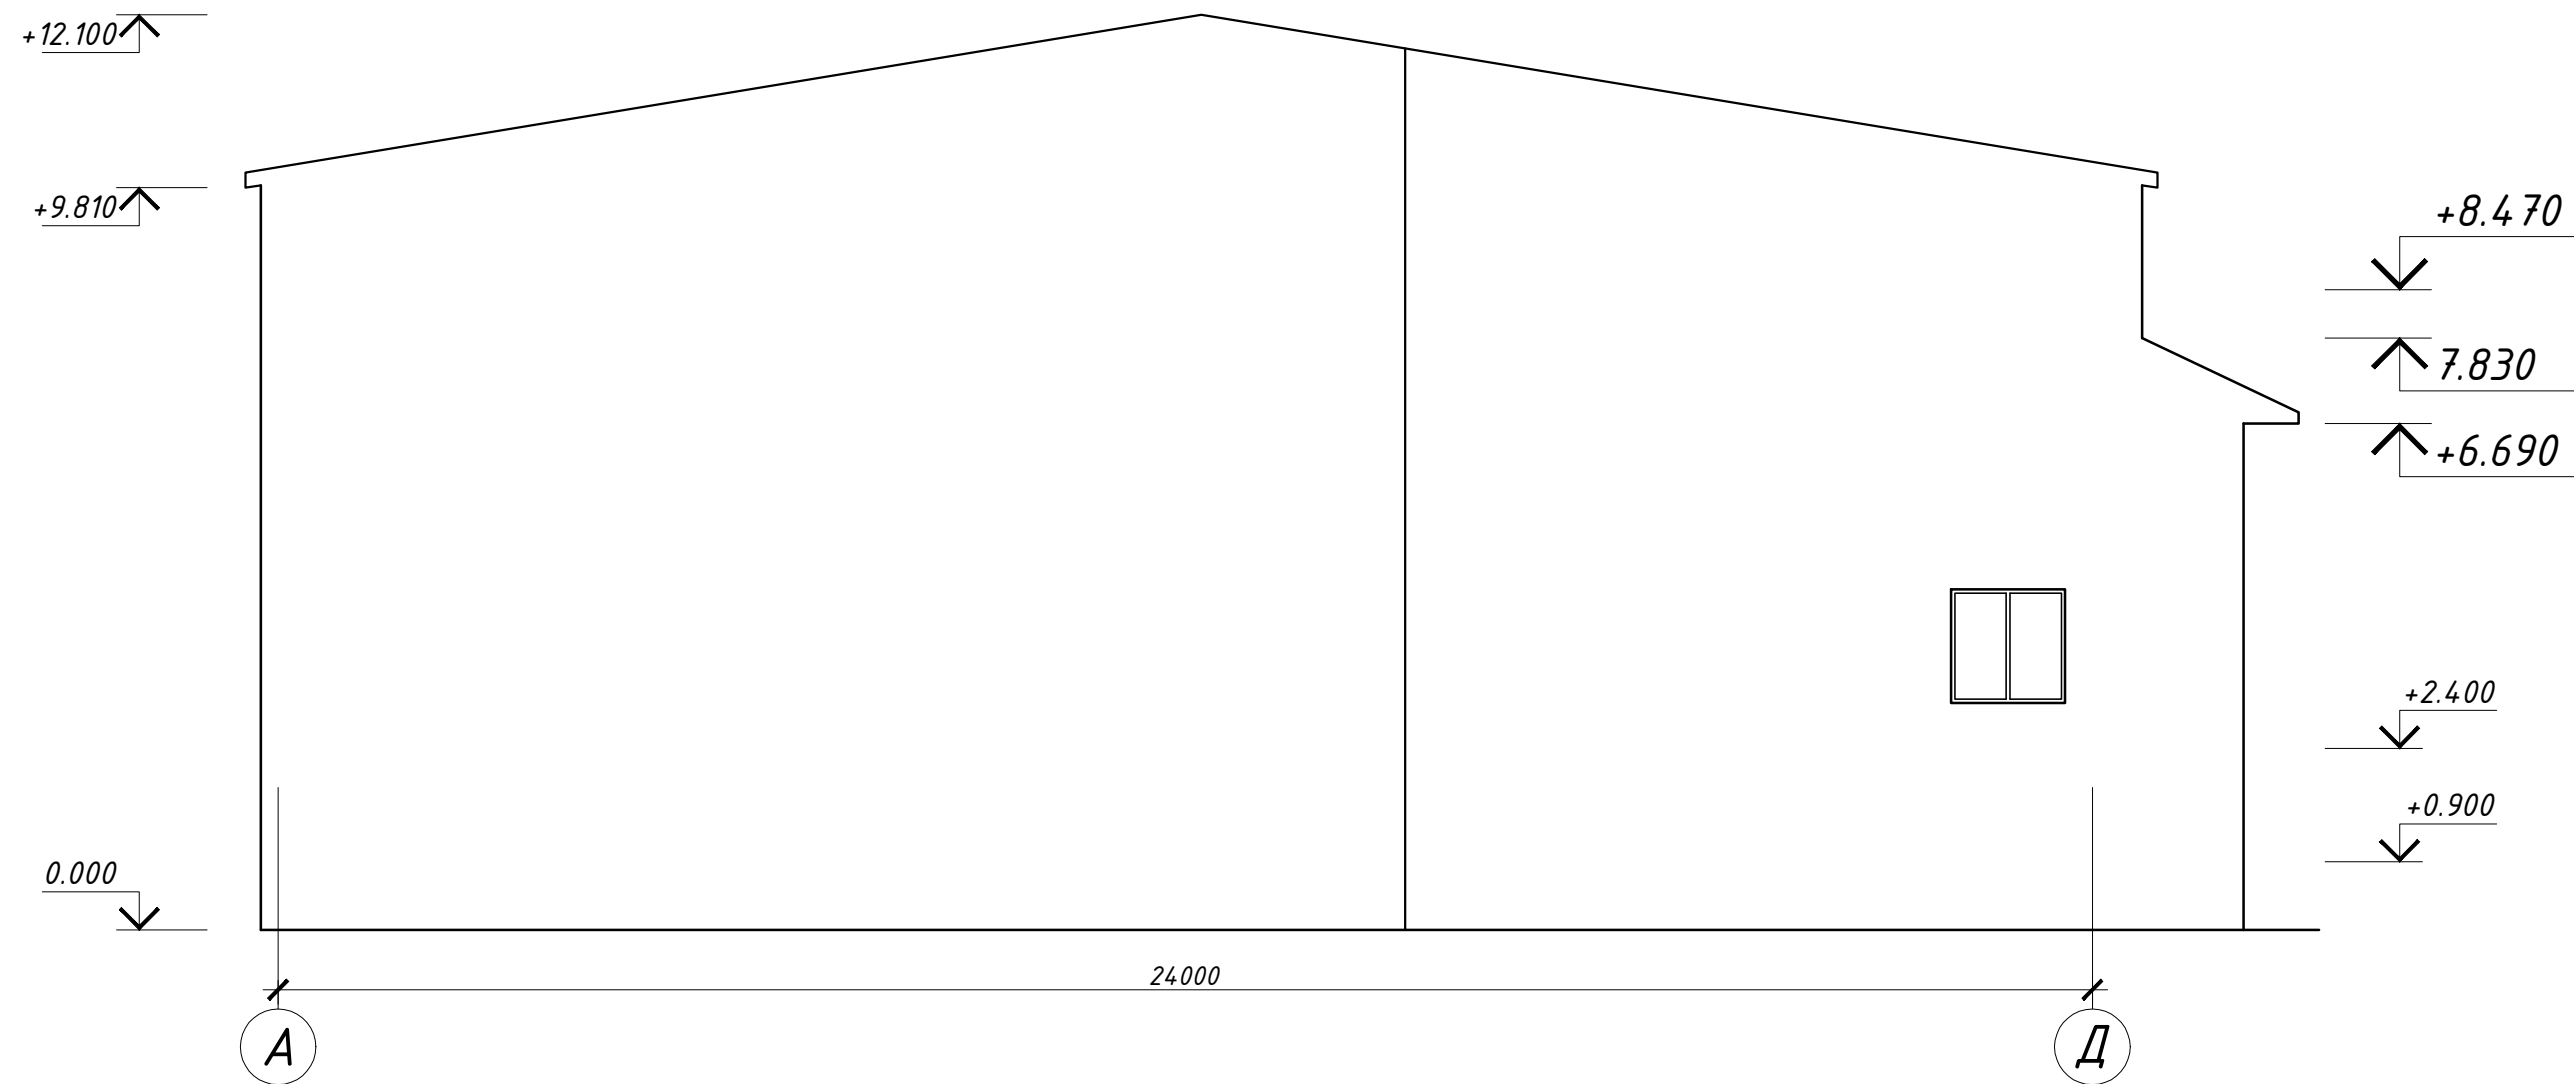

						3105-2018-AP				
						Реконструкція будівлі "цех А" цеху для виробництва майонезів під виробництво харчових добавок за адресою: Київська область, селище Ворзель, вул. Європейська, 18				
Зм.	Кіл.	Лист	№ док.	Підпис	Дата					
ГАП		Свечніков				Виробнича будівля		Стадія	Аркуш	Аркушів
Перевірів		Баглай						РП	9	
Розробив		П'ятикоп								
						Фасад А-Д		ТОВ "Інбуд-Консалтинг"		
Н.контр.		Баглай								




						3105-2018-AP		
						Реконструкція будівлі "цех А" цеху для виробництва майонезів під виробництво харчових добавок за адресою: Київська область, селище Ворзель, вул. Європейська, 18		
Зм.	Кіл.	Лист	№ док.	Підпис	Дата			
ГАП		Свечніков				Виробнича будівля	Стадія	Аркуш
Перевірів		Баглай					РП	10
Розробив		П'ятикоп						
						Фасад Д-А	ТОВ "Інбуд-Консалтинг"	
Н.контр.		Баглай						

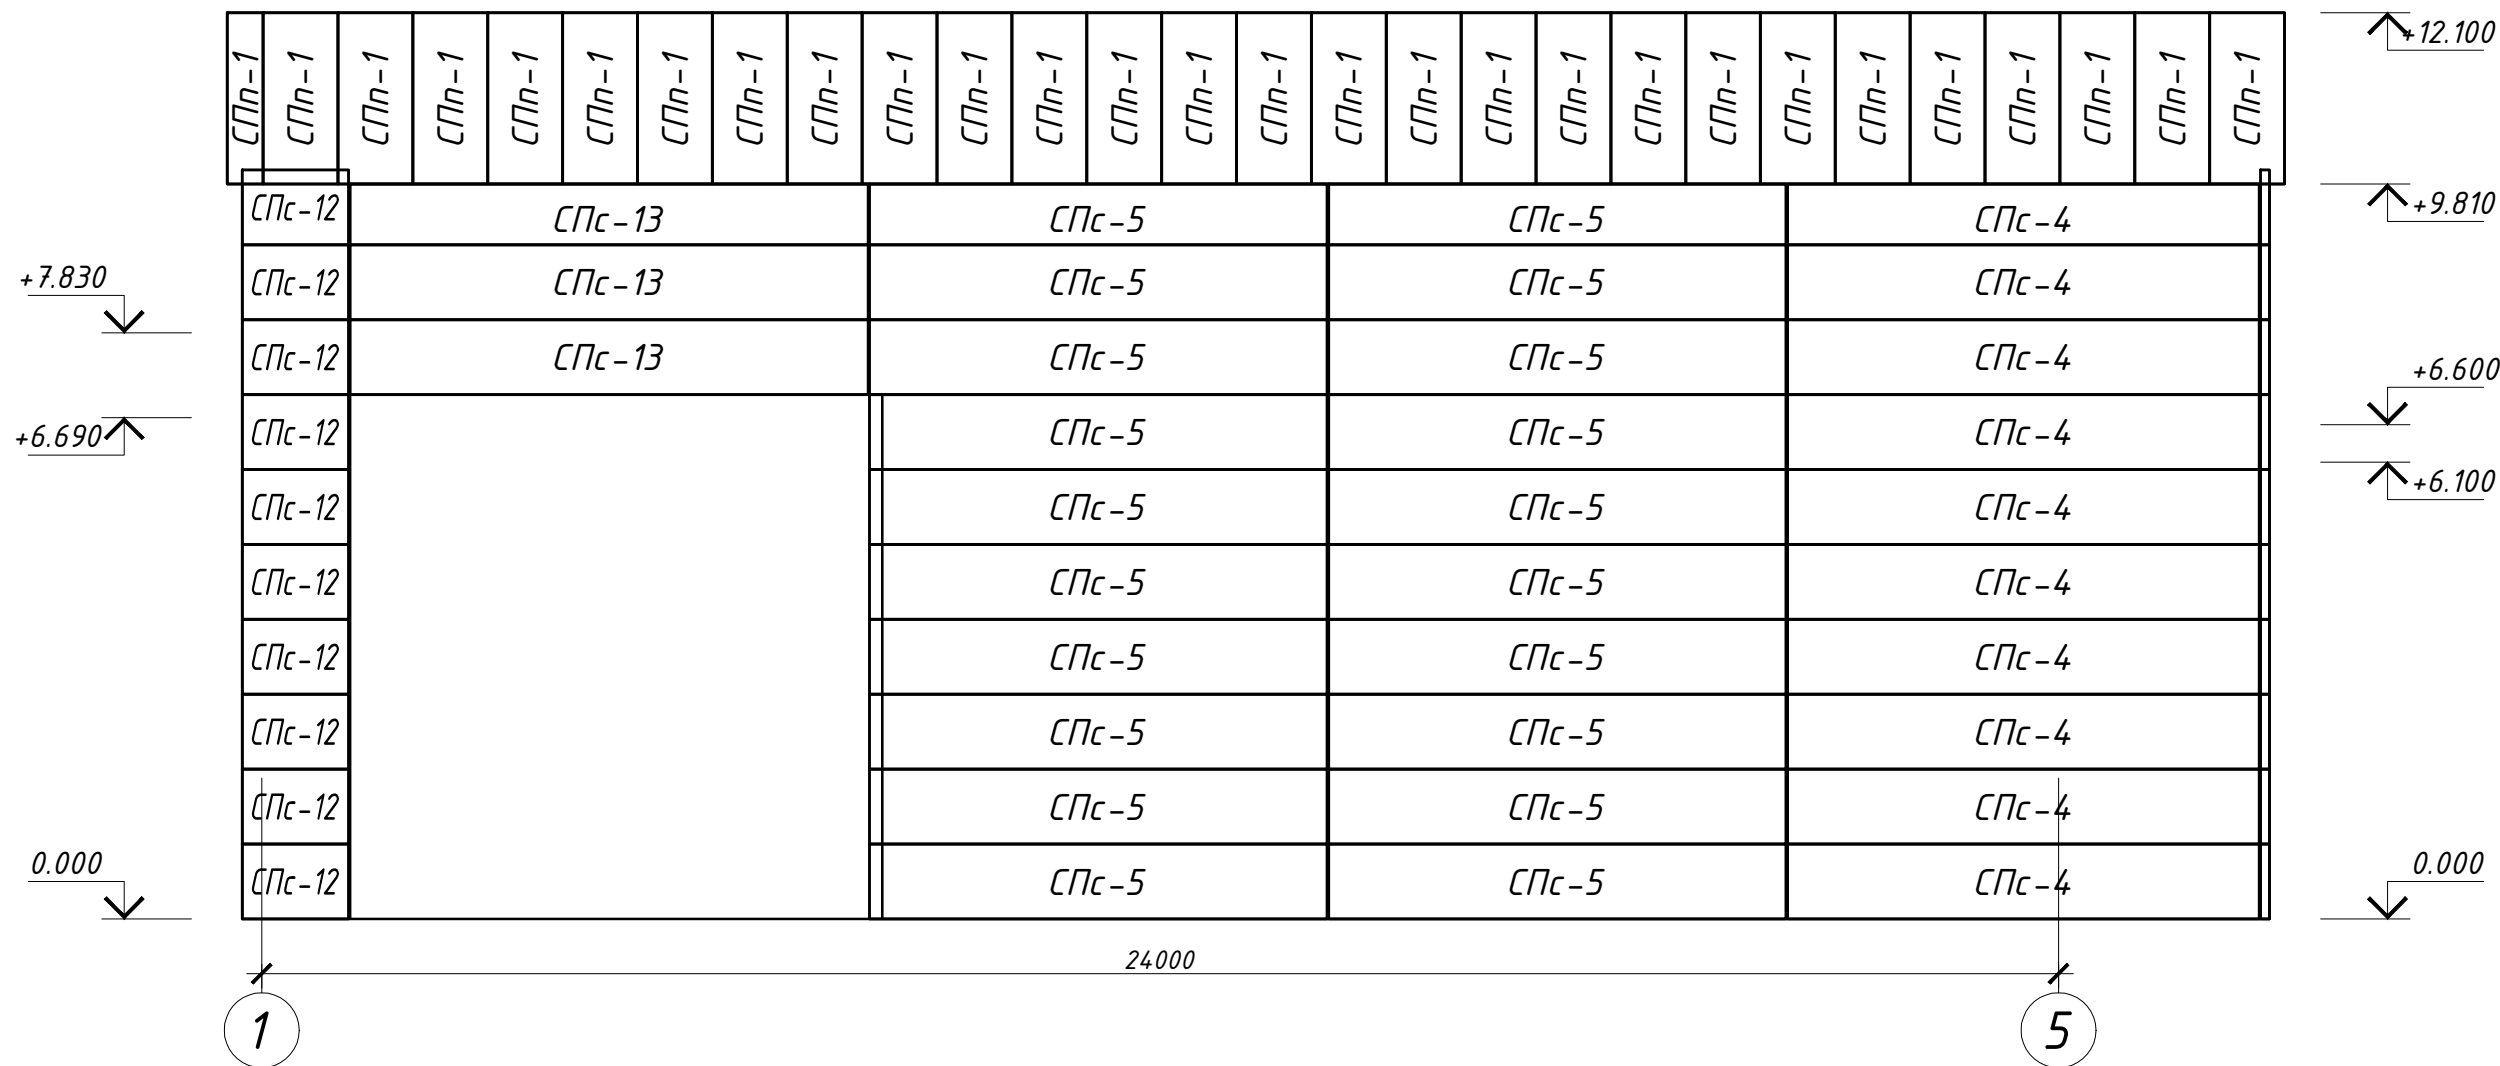


- 1. Остаточну розкладку робить постачальник сендвіч-панелей.
- 2. Всі розміри перевірити по місцю.
- 3. Отвори під віконні та дверні прорізи вирізати по місцю.

						3105-2018-AP			
						Реконструкція будівлі "цех А" цеху для виробництва майонезів під виробництво харчових добавок за адресою: Київська область, селище Ворзель, вул. Європейська, 18			
Зм.	Кіл.	Лист	№ док.	Підпис	Дата	Виробнича будівля	Стадія	Аркуш	Аркушів
ГАП		Свечніков					РП	11	
Перевірів		Баглай							
Розробив		П'ятикоп							
						Фасад 1-5. Розкладка сендвіч-панелей.	ТОВ "Індуд-Консалтинг"		
Н.контр.		Баглай							

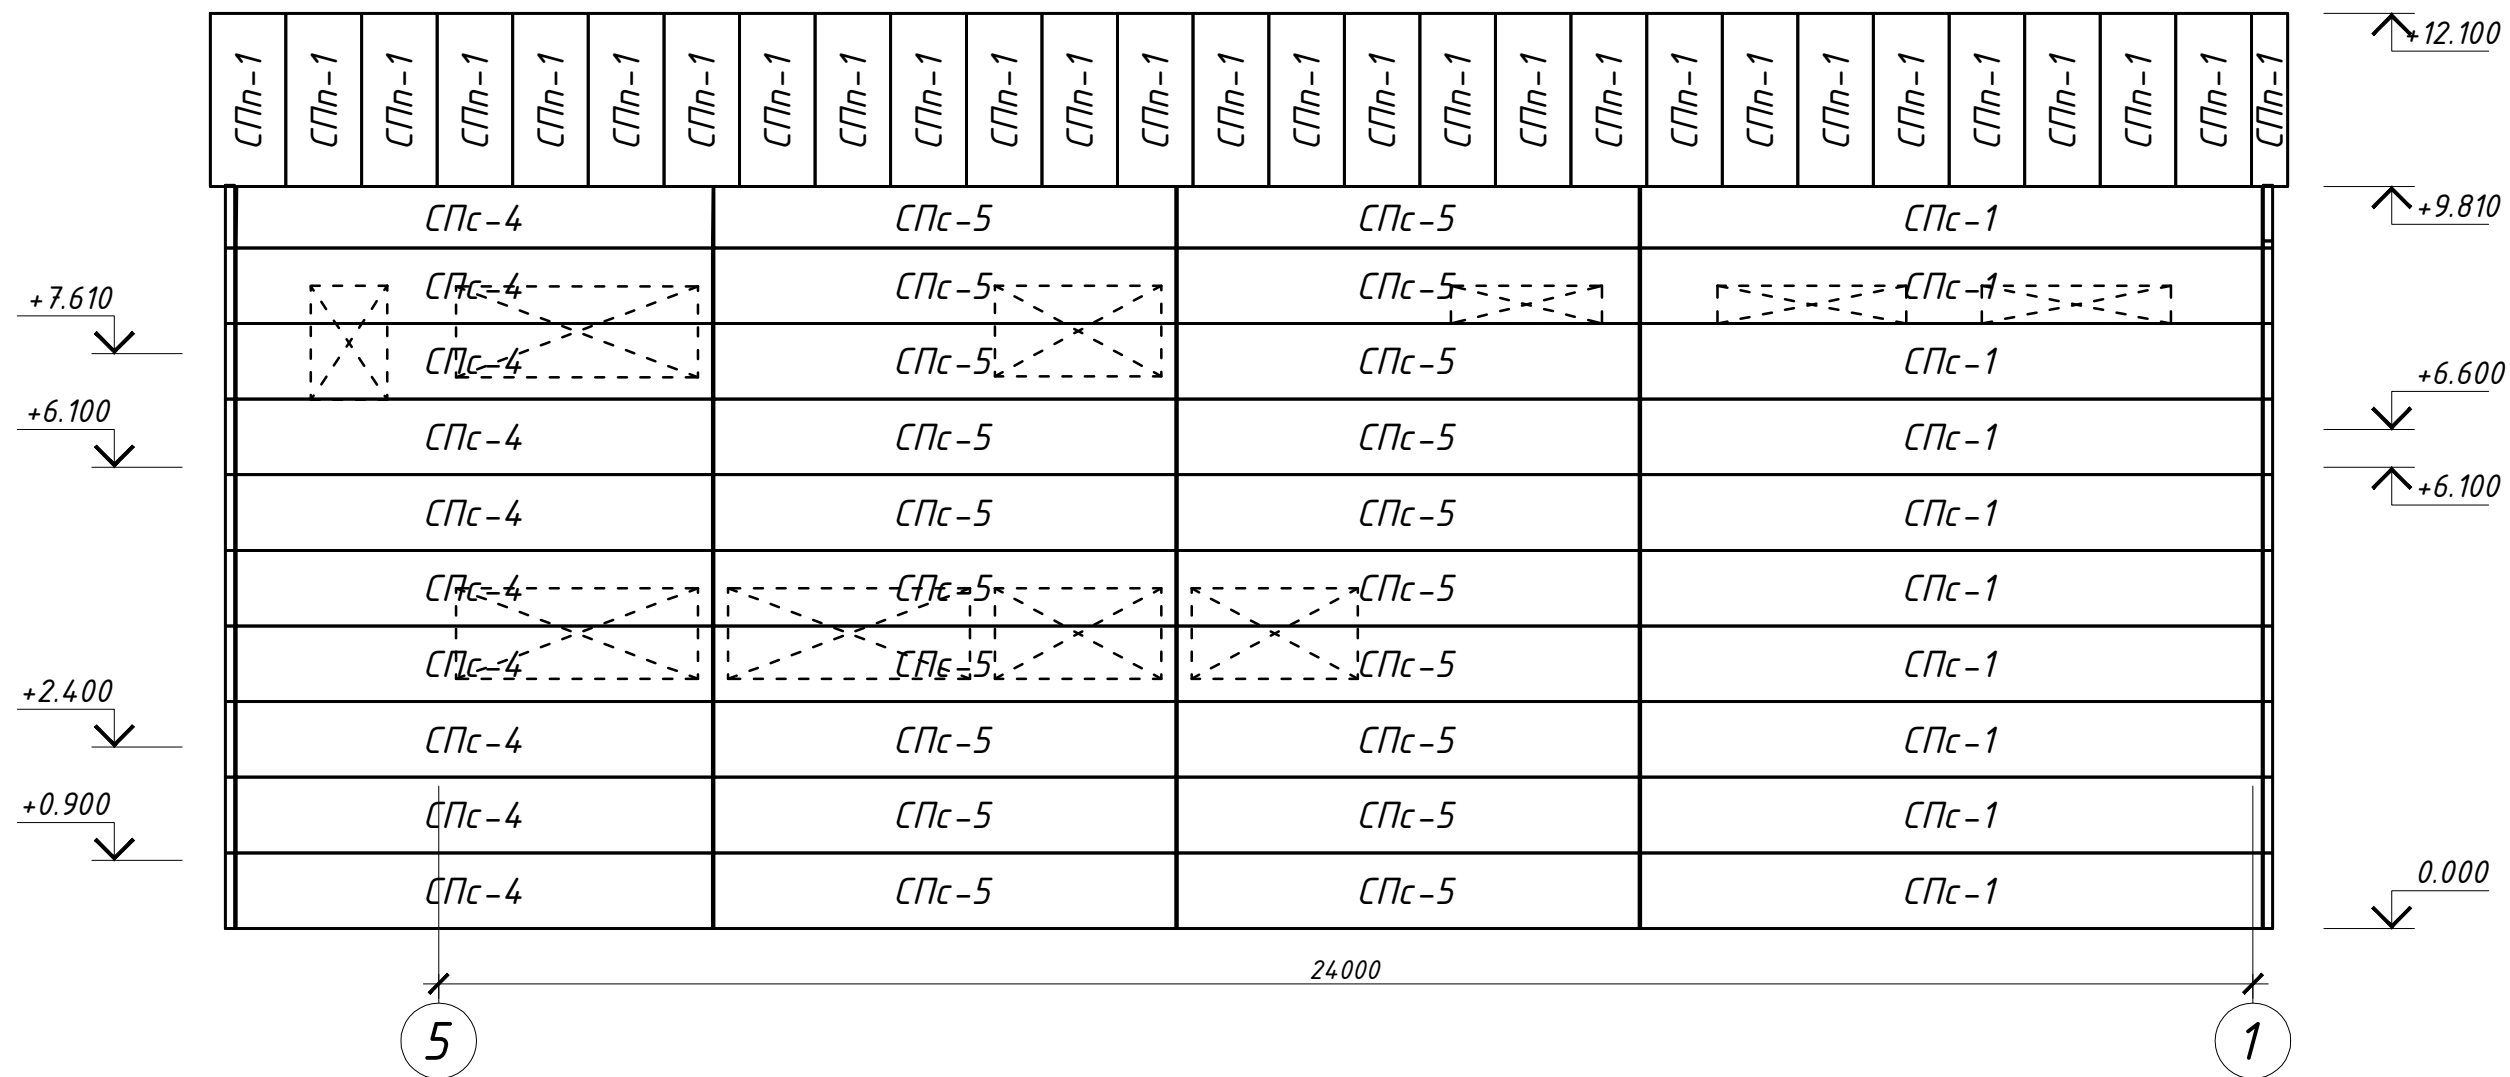


- Остаточну розкладку робить постачальник сендвіч-панелей.
- Всі розміри перевірити по місцю.
- Отвори під віконні та дверні прорізи вирізати по місцю.

						3105-2018-AP			
						Реконструкція будівлі "цех А" цеху для виробництва майонезів під виробництво харчових добавок за адресою: Київська область, селище Ворзель, вул. Європейська, 18			
Зм.	Кіл.	Лист	№ док.	Підпис	Дата	Виробнича будівля	Стадія	Аркуш	Аркушів
ГАП		Свечніков					РП	12	
Перевірів		Баглай							
Розробив		П'ятикоп				Фасад 5-1. Розкладка сендвіч-панелей	ТОВ "Індуд-Консалтинг"		
Н.контр.		Баглай							

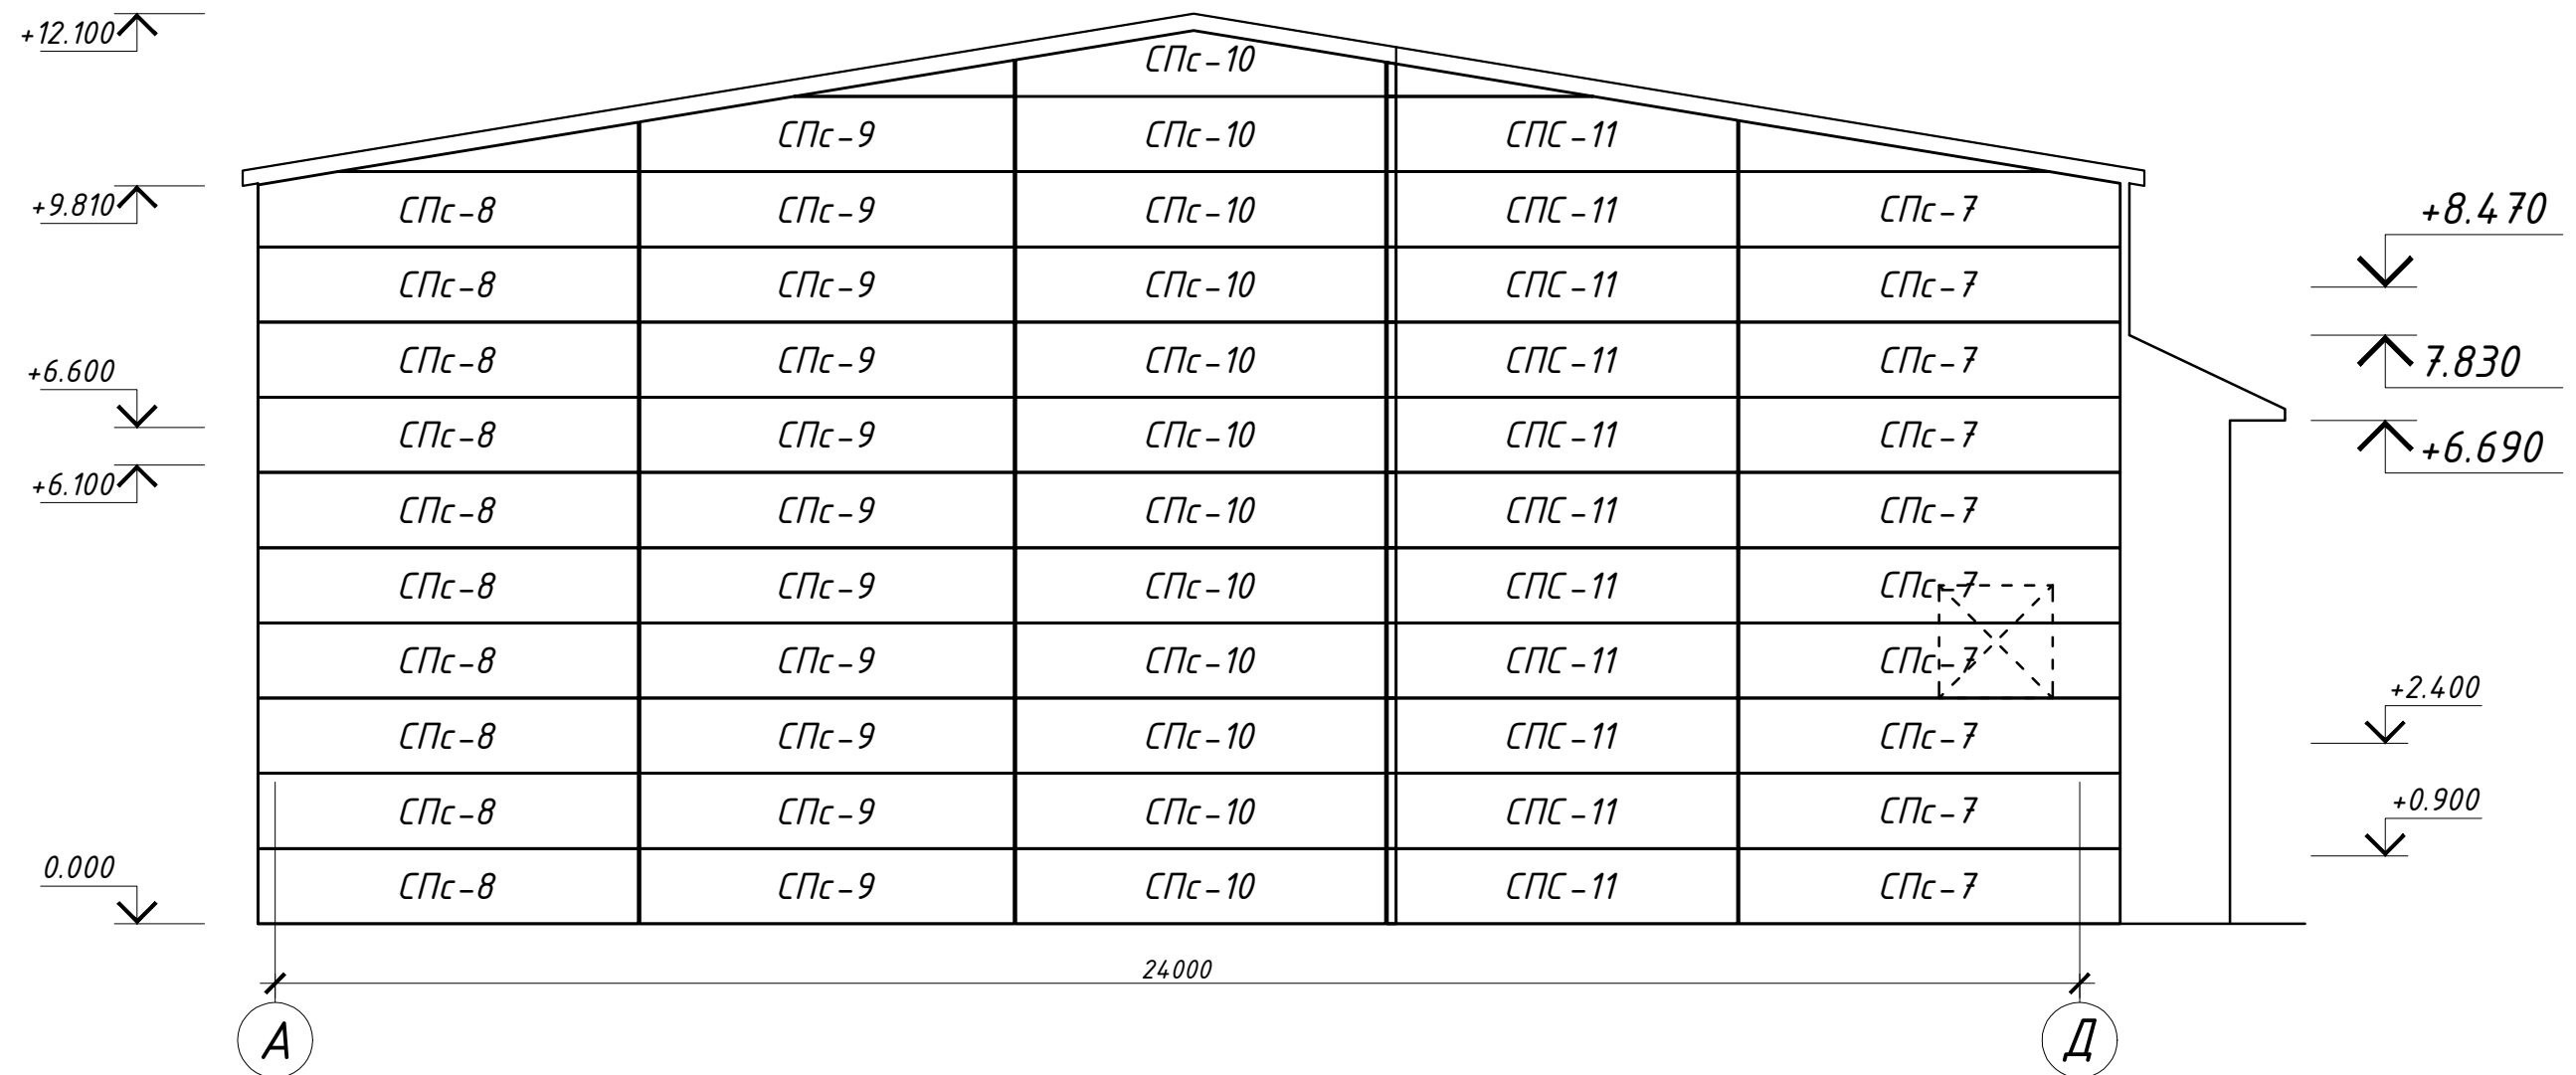


- Остаточну розкладку робить постачальник сендвіч-панелей.
- Всі розміри перевірити по місцю.
- Отвори під віконні та дверні прорізи вирізати по місцю.

						3105-2018-AP			
						Реконструкція будівлі "цех А" цеху для виробництва майонезів під виробництво харчових добавок за адресою: Київська область, селище Ворзель, вул. Європейська, 18			
Зм.	Кіл.	Лист	№ док.	Підпис	Дата	Виробнича будівля	Стадія	Аркуш	Аркушів
ГАП		Свечніков					РП	13	
Перевірів		Баглай							
Розробив		П'ятикоп				Фасад А-Д. Розкладка сендвіч-панелей.	ТОВ "Інбуд-Консалтинг"		
Н.контр.		Баглай							

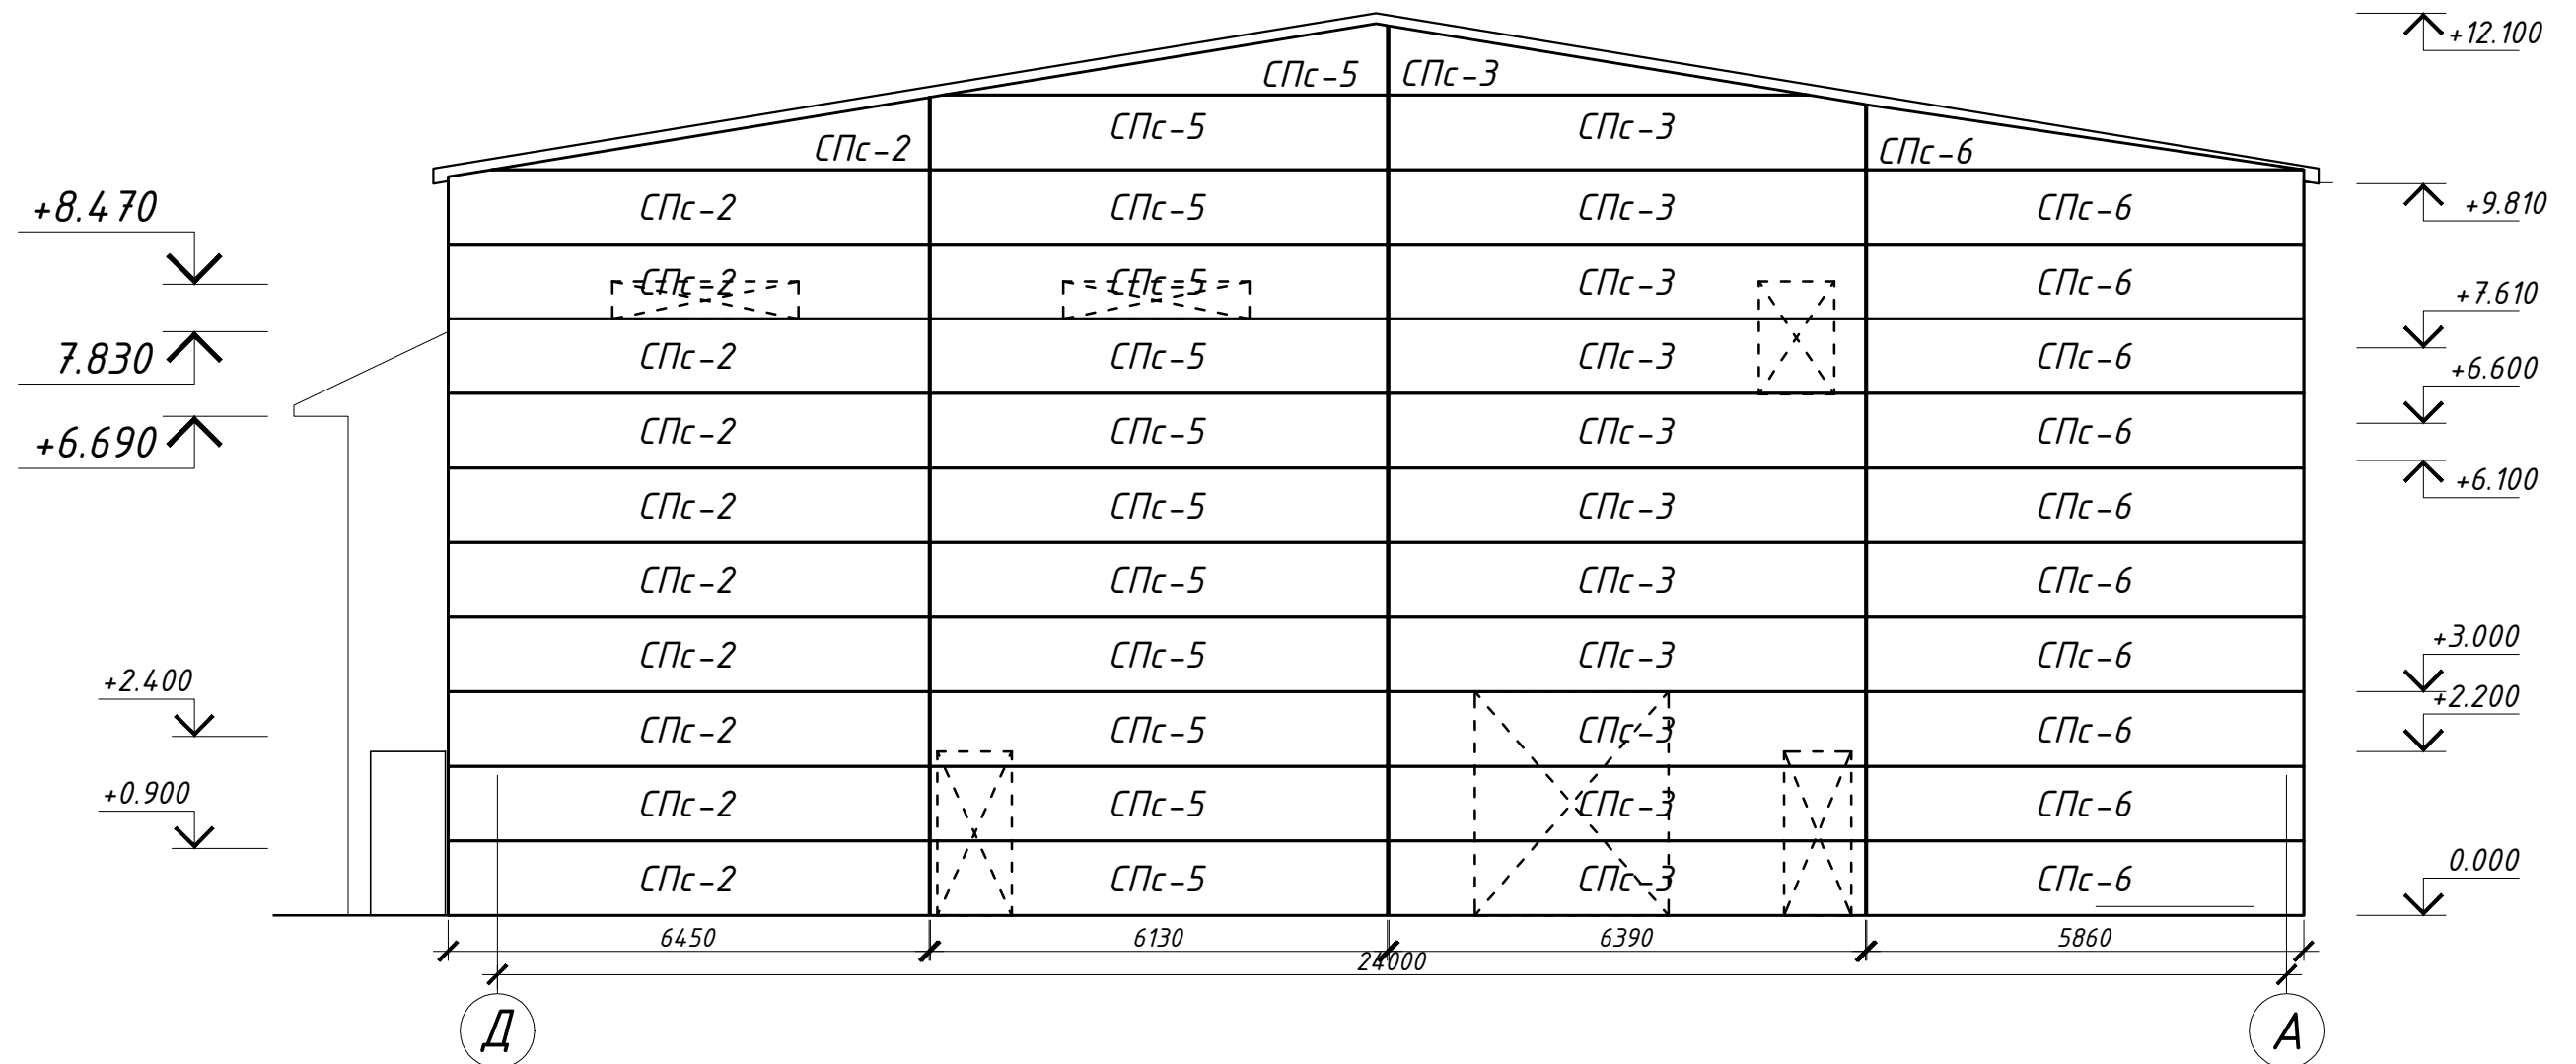

- Остаточну розкладку робить постачальник сендвіч-панелей.
- Всі розміри перевірити по місцю.
- Отвори під віконні та дверні прорізи вирізати по місцю.

						3105-2018-AP				
						Реконструкція будівлі "цех А" цеху для виробництва майонезів під виробництво харчових добавок за адресою: Київська область, селище Ворзель, вул. Європейська, 18				
Зм.	Кіл.	Лист	№ док.	Підпис	Дата	Виробнича будівля		Стадія	Аркуш	Аркушів
ГАП		Свечніков						РП	14	
Перевірів		Баглай								
Розробив		П'ятикоп				Фасад Д-А. Розклад сендвіч-панелей.		ТОВ "Індуд-Консалтинг"		
Н.контр.		Баглай								

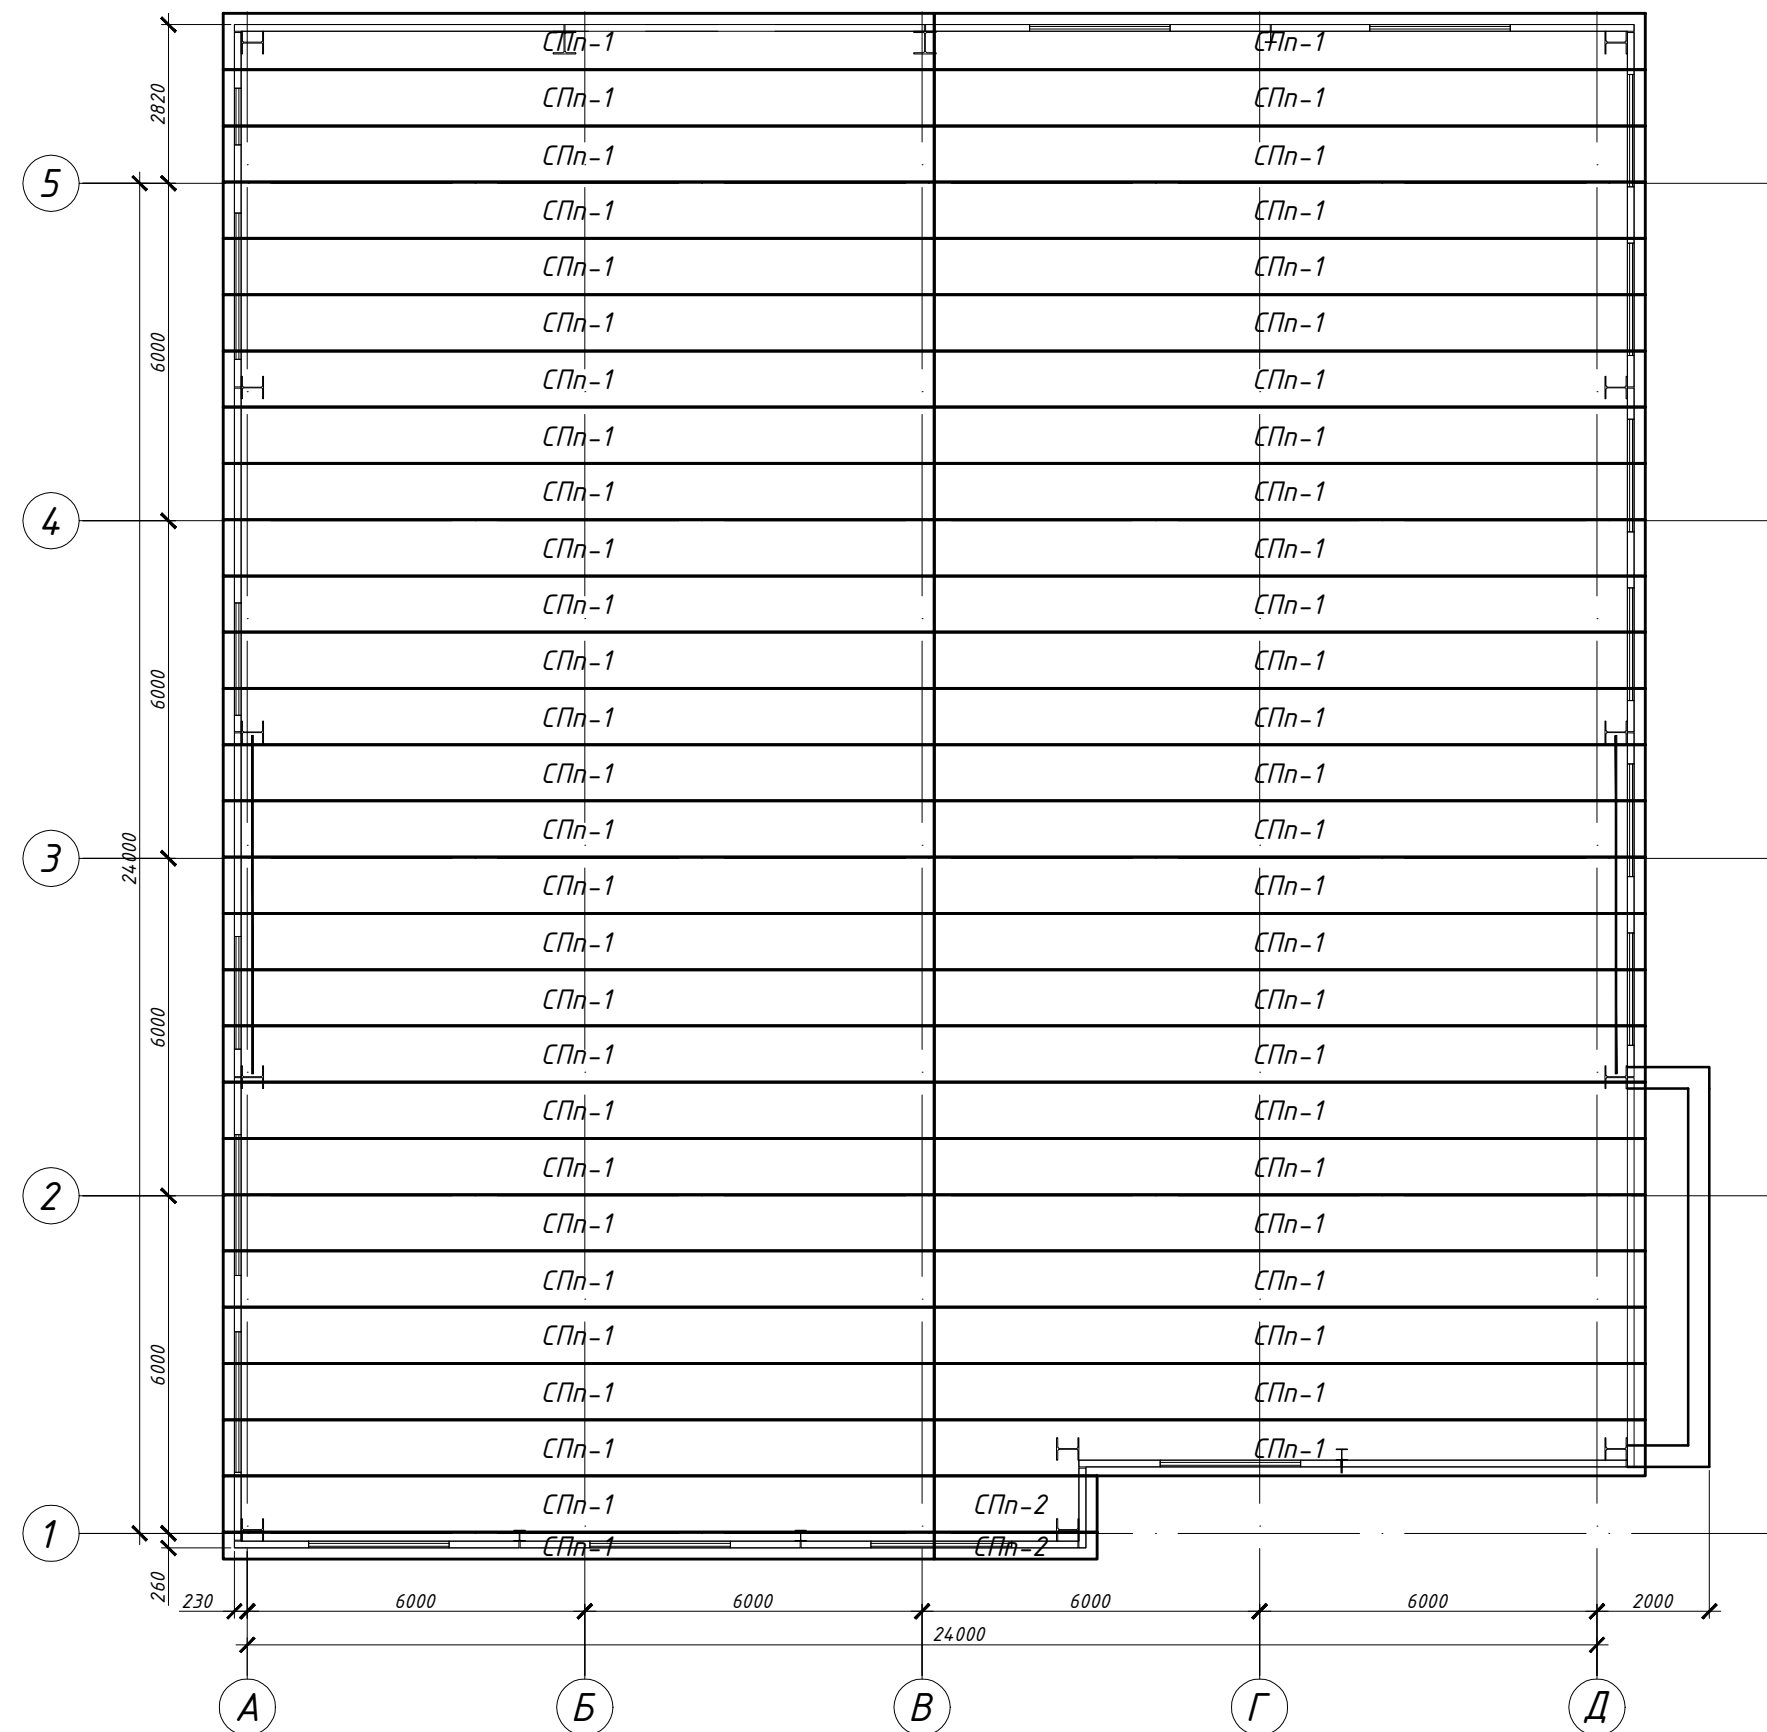

- Остаточну розкладку робить постачальник сендвіч-панелей.
- Всі розміри перевірити по місцю.
- Отвори під віконні та дверні прорізи вирізати по місцю.

						3105-2018-AP				
						Реконструкція будівлі "цех А" цеху для виробництва майонезів під виробництво харчових добавок за адресою: Київська область, селище Ворзель, вул. Європейська, 18				
Зм.	Кіл.	Лист	№ док.	Підпис	Дата	Виробнича будівля		Стадія	Аркуш	Аркушів
ГАП		Свечніков						РП	15	
Перевірів		Баглай								
Розробив		П'ятикоп								
						Розклад сендвіч-панелей покрівельних.		ТОВ "Інбуд-Консалтинг"		
Н.контр.		Баглай								





Специфікація

Марка Поз.	Позначення	Найменування	Кільк. шт.	Маса од.,кг	Примітки
		<u>Стінові сендвіч-панелі - 120мм</u>			
СПс-1	Завод виробник	Сендвіч-панель L=8220	10		
СПс-2	Завод виробник	Сендвіч-панель L=6450	11		
СПс-3	Завод виробник	Сендвіч-панель L=6390	12		
СПс-4	Завод виробник	Сендвіч-панель L=6300	20		
СПс-5	Завод виробник	Сендвіч-панель L=6110	40		
СПс-6	Завод виробник	Сендвіч-панель L=5860	11		
СПс-7	Завод виробник	Сендвіч-панель L=5070	11		
СПс-8	Завод виробник	Сендвіч-панель L=5060	11		
СПс-9	Завод виробник	Сендвіч-панель L=4980	12		
СПс-10	Завод виробник	Сендвіч-панель L=4920	12		
СПс-11	Завод виробник	Сендвіч-панель L=4660	12		
СПс-12	Завод виробник	Сендвіч-панель L=1420	10		
СПс-13	Завод виробник	Сендвіч-панель L=6920	3		
		<u>Покрівельні сендвіч-панелі - 120мм</u>			
СПп-1	Завод виробник	Сендвіч-панель L=12810	54		
СПп-2	Завод виробник	Сендвіч-панель L=2890	2		

- Остаточну розкладку робить постачальник сендвіч-панелей.
- Всі розміри перевірити по місцю.
- Отвори під віконні та дверні прорізи вирізати по місцю.

						3105-2018-AP		
						Реконструкція будівлі "цех А" цеху для виробництва майонезів під виробництво харчових добавок за адресою: Київська область, селище Ворзель, вул. Європейська, 18		
Зм.	Кіл.	Лист	№ док.	Підпис	Дата			
ГАП		Свечніков				Виробнича будівля	Стадія	Аркуш
Перевірів		Баглай					РП	10
Розробив		П'ятикоп						
						Фасад Д-А	ТОВ "Індуд-Консалтинг"	
Н.контр.		Баглай						


Експлікація підлог

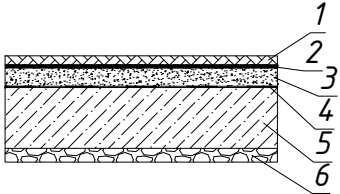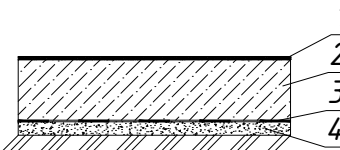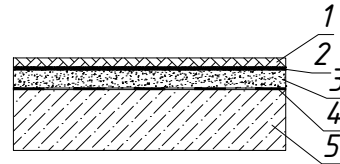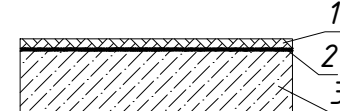Номер приміщення	Тип підлоги	Схема підлоги або тип підлоги за серією	Дані елементів підлоги (назва, товщина, основа тощо), мм	Площа, м ²
2, 4, 5, 6, 8, 9, 10, 12, 13, 24, 25	1		1. Плитка керамічна для підлоги	153.36
			2. Клей для плитки керамічної	
			3. Вирівнююча стяжка - 60мм	
			4. Гідроізоляція - 1 шар рубероїду	
			5. Залізобетонна плита - 200 мм	
			6. Існуючий ущільнений ґрунт	
1, 7	2		1. Виробниче покриття бетону	435.45
			2. Залізобетонна плита - 200 мм	
			3. Гідроізоляція - 1 шар рубероїду	
			4. Бетонна підготовка - 100мм	
15, 16, 17, 18, 19, 20, 21, 22, 23	3		1. Плитка керамічна для підлоги	142.21
			2. Клей для плитки керамічної	
			3. Вирівнююча стяжка - 60мм	
			4. Гідроізоляція - 1 шар рубероїду	
			5. Залізобетонна плита - 200 мм	
Сходи	4		1. Плитка керамічна для підлоги	27.69
			2. Клей для плитки керамічної	
			3. Сходові марщі, площадки	

Відомість опорядження приміщень

Найменування або номер приміщення	Вид опорядження елементів інтер'єрів				Примітки
	Стеля	Площа	Стіни або перегородки	Площа	
1, 24	Профлист С-8 на металевому каркасі	415.29	Профлист С-8 на металевому каркасі	878.33	
5, 6	Шпаклювання, покраска миючою фарбою	51.03	Штукатурка, шпаклювання, покраска миючою фарбою	186.9	
15, 16, 23	Профлист С-8 на металевому каркасі	89.62	Штукатурка, шпаклювання, покраска миючою фарбою	251.5	
2, 4, 7, 8, 9, 10, 12, 13, 25	Шпаклювання, покраска миючою фарбою	64.05	Штукатурка, шпаклювання, керамічна плитка до висоти 2.2м, покраска миючою фарбою	391.12	
17, 18, 19, 20, 21, 22	Профлист С-8 на металевому каркасі	89.62	Штукатурка, шпаклювання, керамічна плитка до висоти 2.2м, покраска миючою фарбою	254.48	
Сходи	Профлист С-8 на металевому каркасі	28.12	Штукатурка, шпаклювання, покраска миючою фарбою	198.42	



						3105-2018-AP		
						Реконструкція будівлі "цех А" цеху для виробництва майонезів під виробництво харчових добавок за адресою: Київська область, селище Ворзель, вул. Європейська, 18		
Зм.	Кіл.	Лист	№ док.	Підпис	Дата			
ГАП		Свечніков				Виробнича будівля	Стадія	Аркуш
Перевірів		Баглай					РП	17
Розробив		П'ятикоп						
						Експлікація підлог. Відомість опорядження приміщень.	ТОВ "Індус-Консалтинг"	
Н.контр.		Баглай						

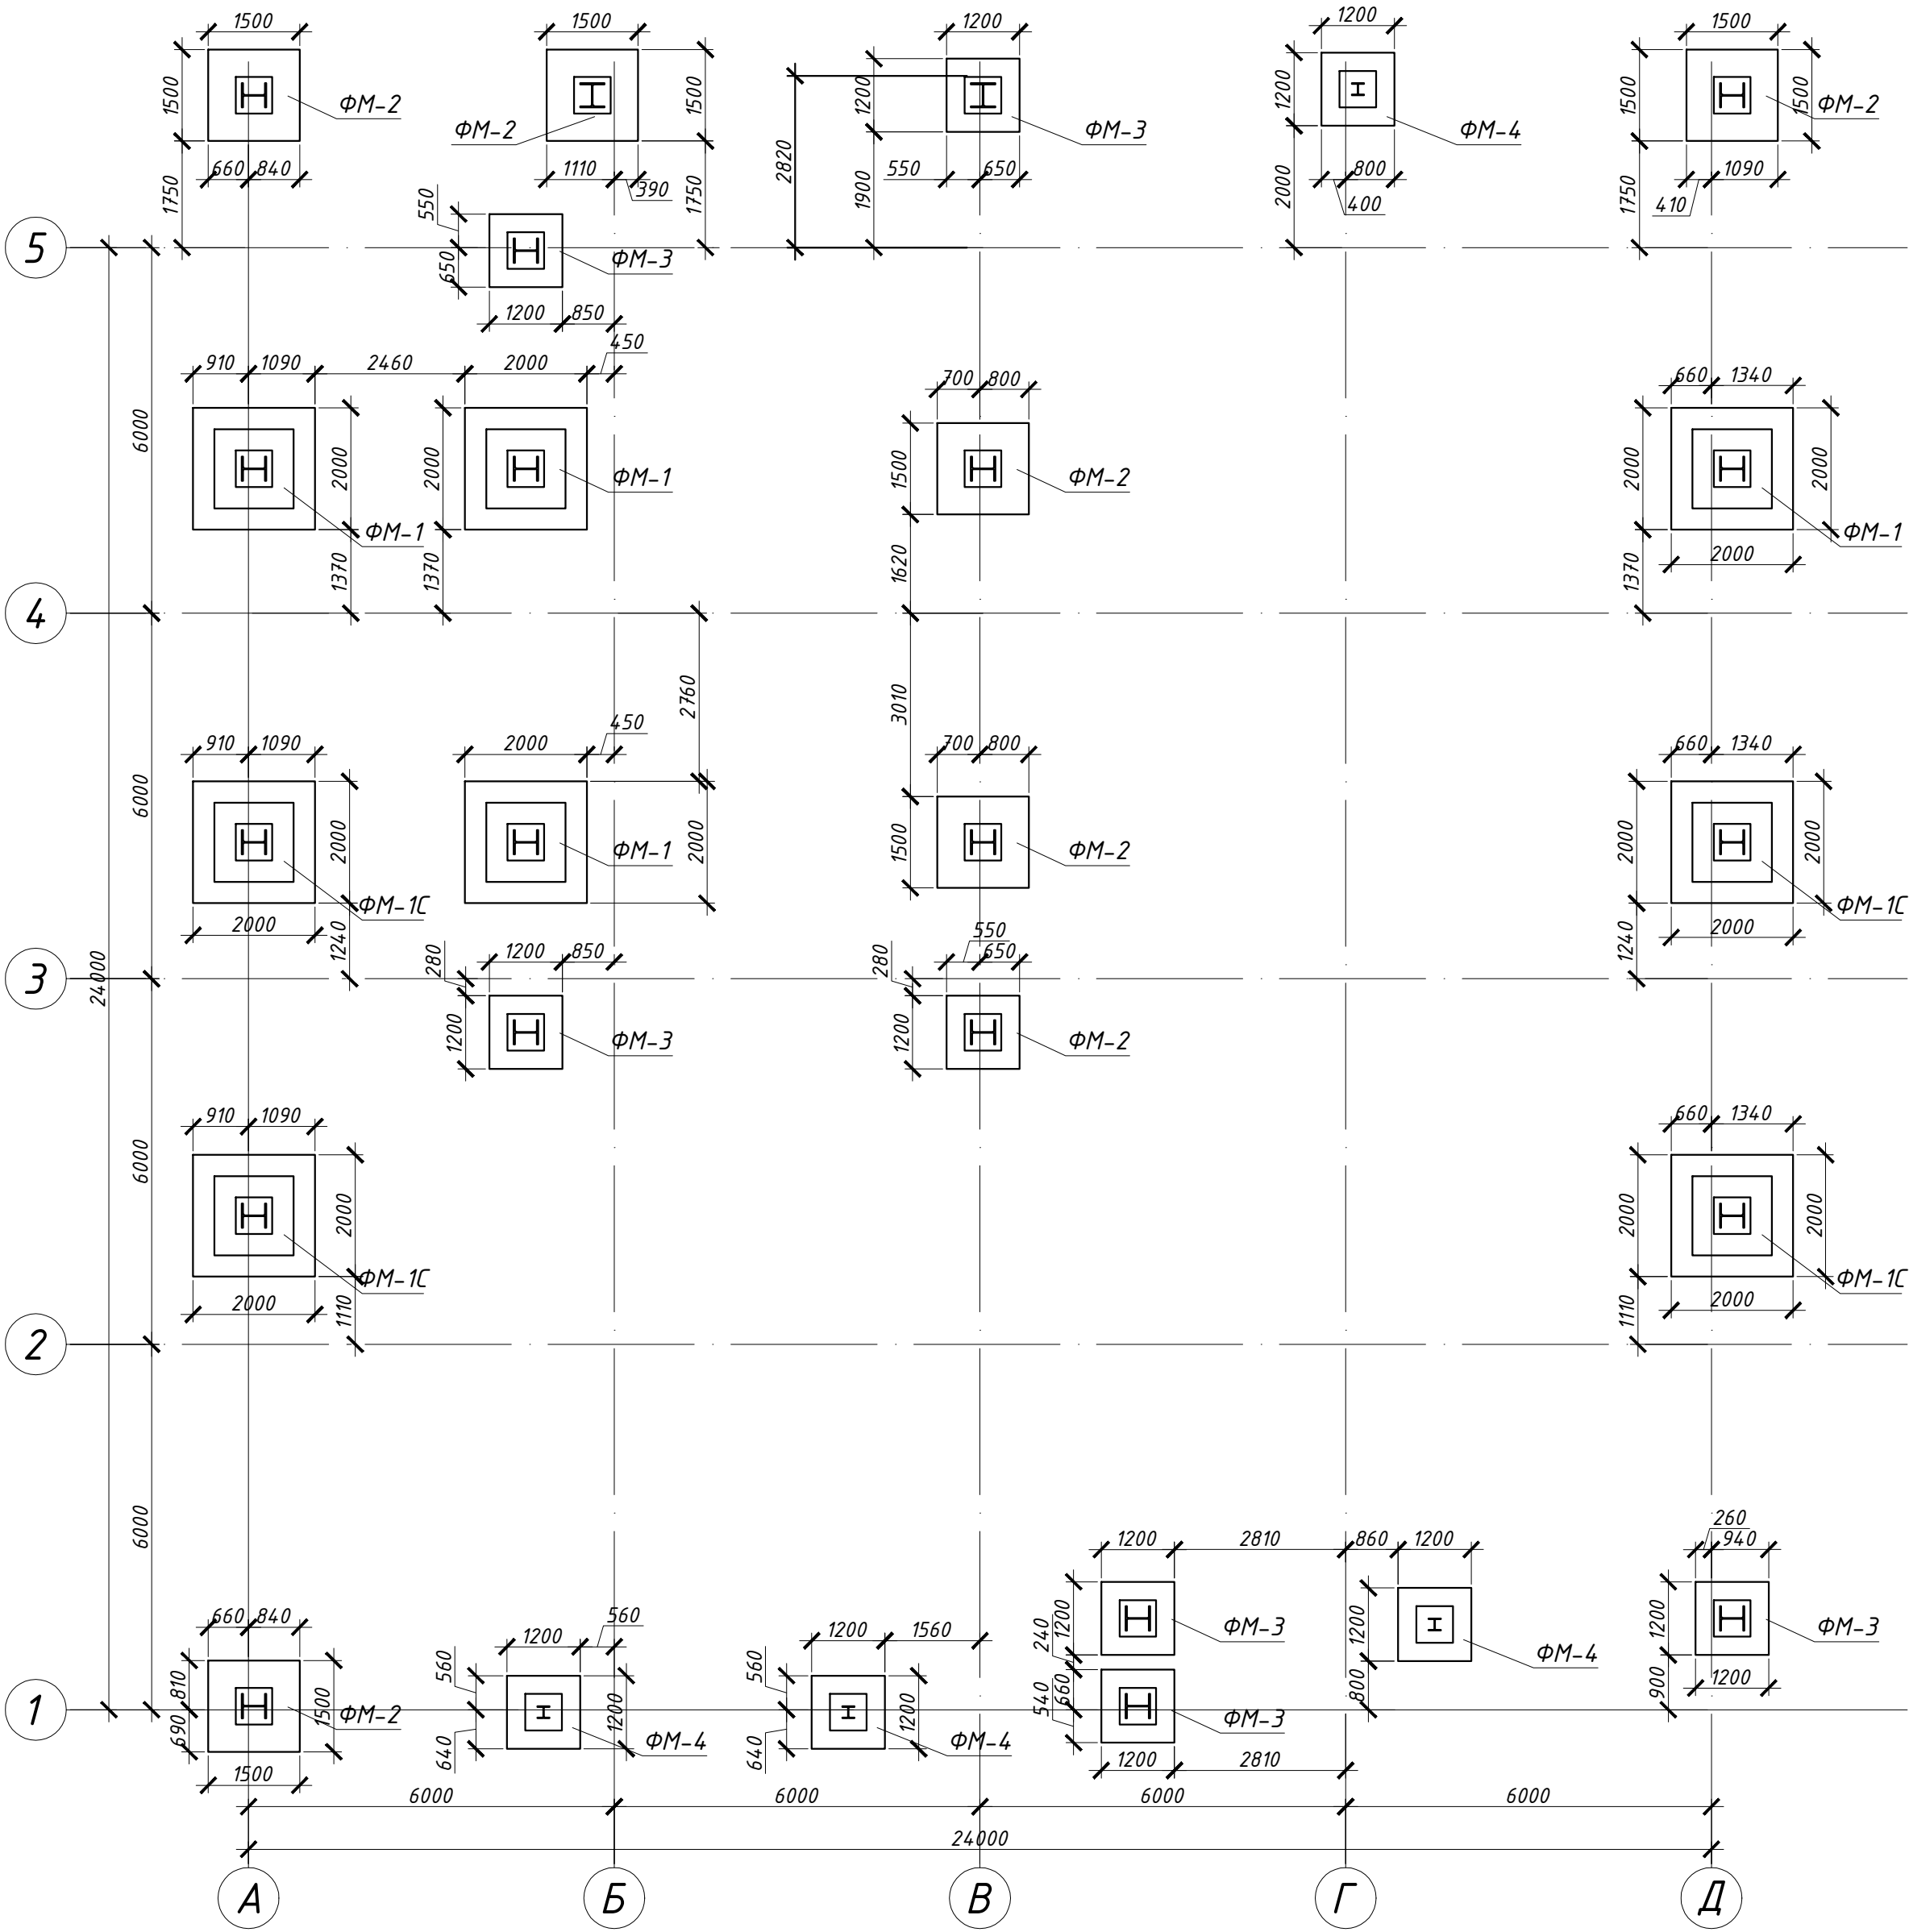

Специфікація


Марка Поз.	Позначення	Найменування	Кільк. шт.	Маса од., кг	Примітки
ФМ-1	див. арк.	Фундамент монолітний ФМ-1	4		
ФМ-1С	див. арк.	Фундамент монолітний ФМ-1С	4		
ФМ-2	див. арк.	Фундамент монолітний ФМ-2	6		
ФМ-3	див. арк.	Фундамент монолітний ФМ-3	7		
ФМ-4	див. арк.	Фундамент монолітний ФМ-3	4		

								3105-2018-КБ			
								Реконструкція будівлі "цех А" цеху для виробництва майонезів під виробництво харчових добавок за адресою: Київська область, селище Ворзель, вул. Європейська, 18			
Зм.	Кіл.	Лист	№ док.	Підпис	Дата						
ГАП		Свечніков						Виробнича будівля		Стадія	Аркуш
Перевірів		Баглай								РП	2
Розробив		П'ятикоп						Схема розміщення фундаментів		ТОВ "Інбуд-Консалтинг"	
Н.контр.		Баглай									

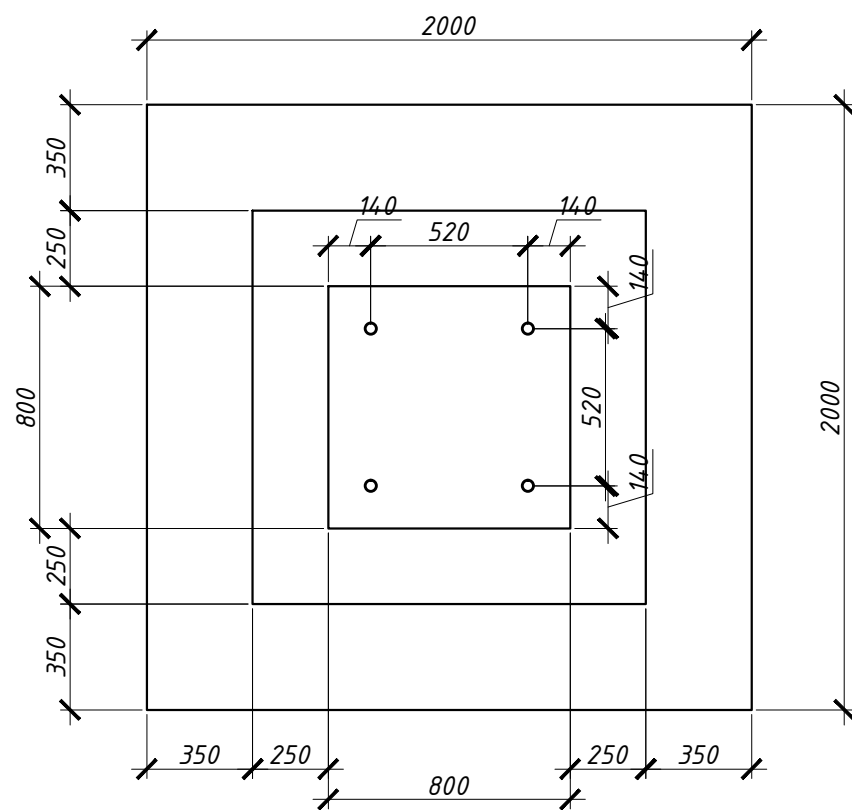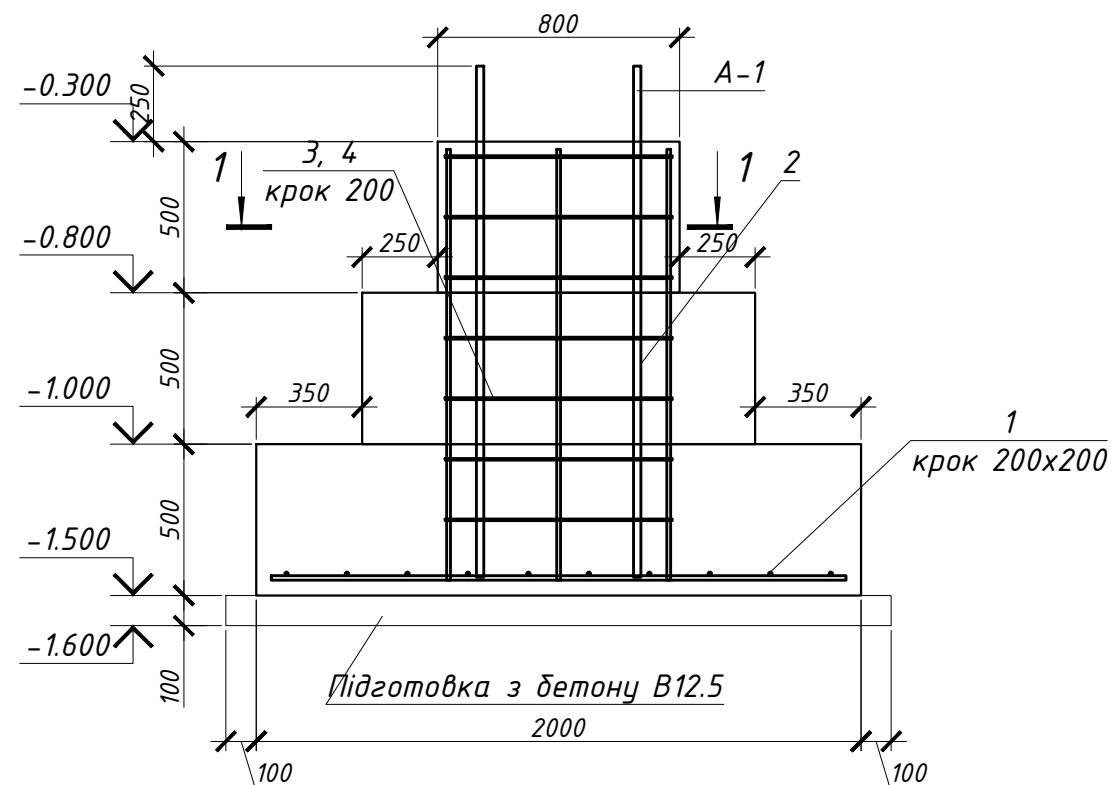



Специфікація

Марка Поз.	Позначення	Найменування	Кільк. шт.	Маса од.,кг	Примітки
1	ДСТУ 3760:2009	φ 12 А400С L=1900	20	1.7	
2	ДСТУ 3760:2009	φ 16 А400С L=1430	8	2.3	
3	ДСТУ 3760:2009	φ 8 А240С L=2240	7	1.2	
4	ДСТУ 3760:2009	φ 8 А240С L=1620	7	0.9	
А-1	Див. арк.	Анкерний болт М36 L=1000	4	0.9	
		Бетон С 20/25(В25),	м³	3.1	
		Бетон С 10/12.5(В12.5),	м³	0.5	

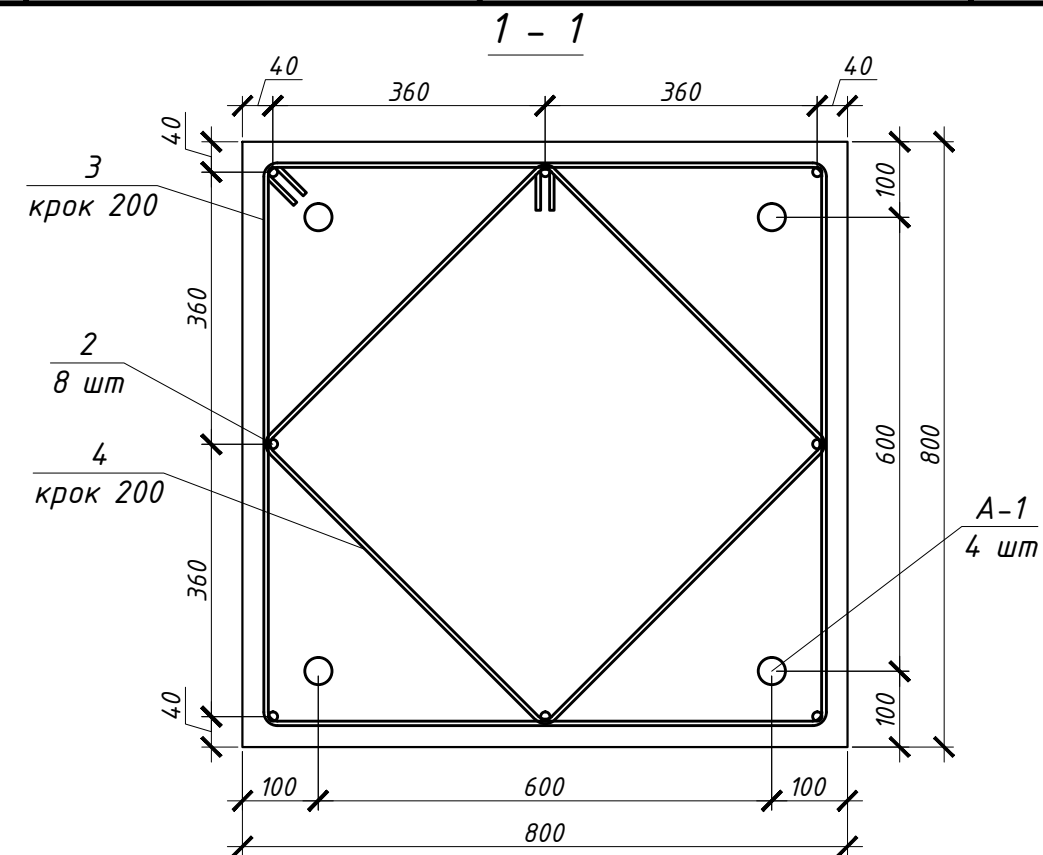


- Даний аркуш розглядати разом з арк...
- Перед виконанням робіт всі розміри перевірити по місцю.
- В відомості деталей розміри надані по внутрішнім граням.
- Опалубочні, бетонні та арматурні роботи виконати згідно з СНиП 3.03.01-87.
- Замки хомутів розміщувати врозбіжку.

						3105-2018-КБ		
						Реконструкція будівлі "цех А" цеху для виробництва майонезів під виробництво харчових добавок за адресою: Київська область, селище Ворзель, вул. Європейська, 18		
Зм.	Кіл.	Лист	№ док.	Підпис	Дата			
ГАП		Свечніков				Виробнича будівля		
Перевірів		Баглай						
Розробив		П'ятикоп						
Н.контр.						Фундамент монолітний ФМ-1		
						ТОВ "Індуд-Консалтинг"		

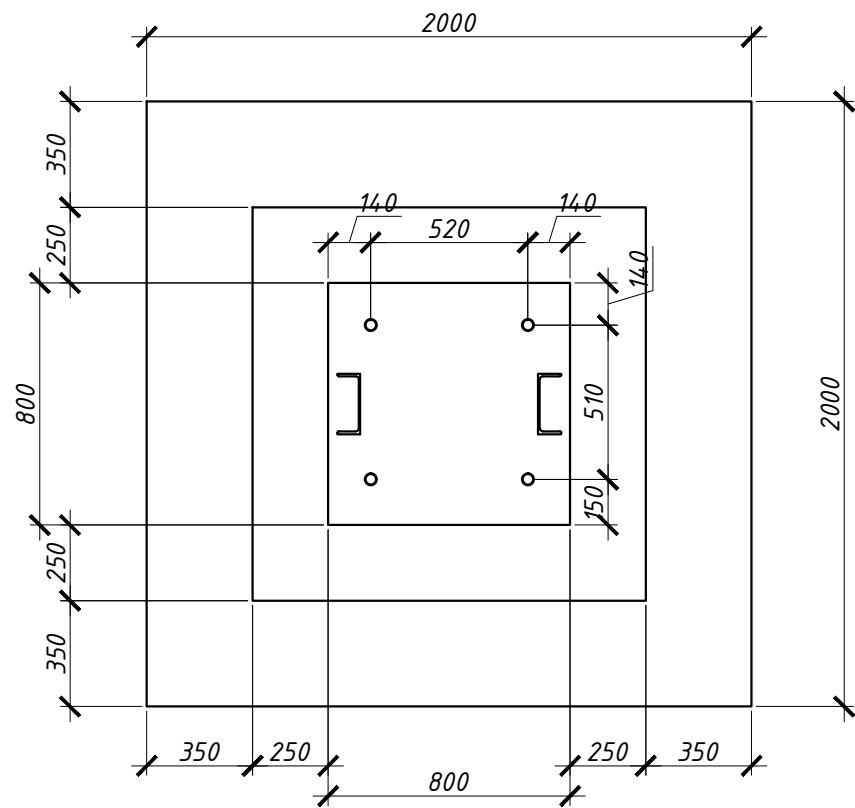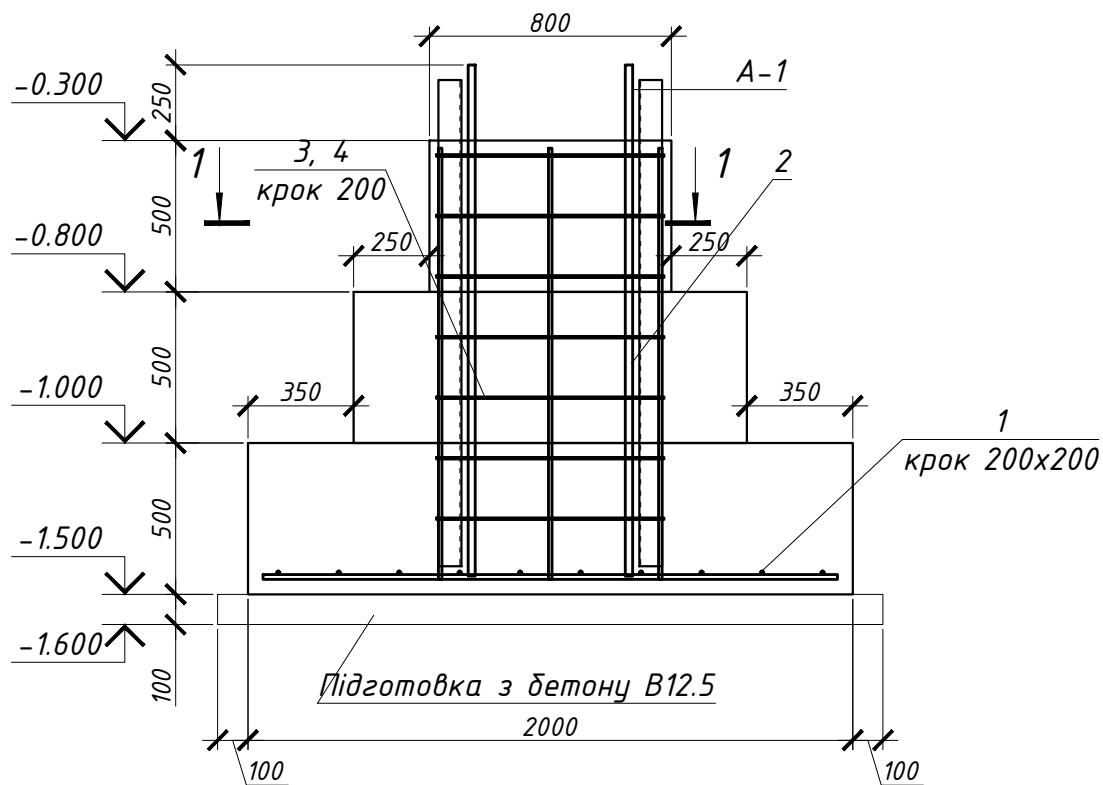



Специфікація

Марка Поз.	Позначення	Найменування	Кільк. шт.	Маса од., кг	Примітки
1	ДСТУ 3760:2009	φ 12 А400С L=1900	20	1.7	
2	ДСТУ 3760:2009	φ 16 А400С L=1430	8	2.3	
3	ДСТУ 3760:2009	φ 8 А240С L=2240	7	1.2	
4		С 14П L=1600	2	0.9	
А-1		Анкерний болт М36 L=1000	4	0.9	
		Бетон С 20/25(В25),	м³	3.1	
		Бетон С 10/12.5(В12.5),	м³	0.5	

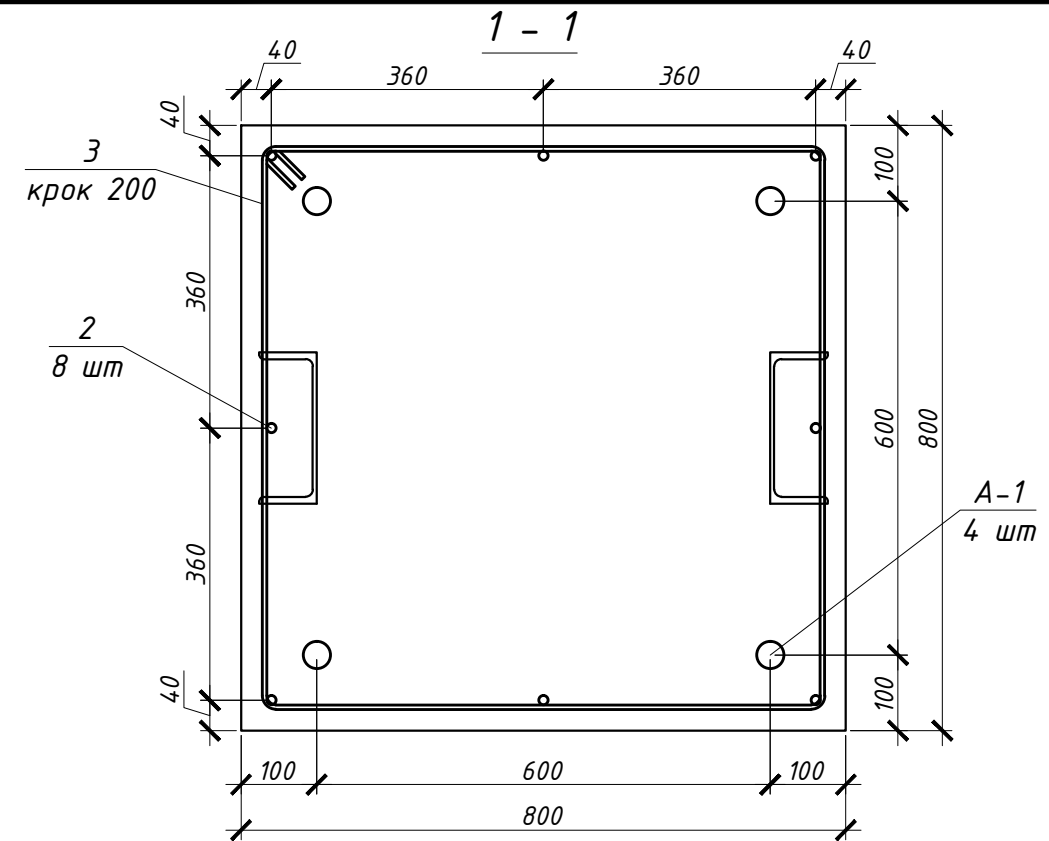


- Даний аркуш розглядати разом з арк...
- Перед виконанням робіт всі розміри перевірити по місцю.
- В відомості деталей розміри надані по внутрішнім граням.
- Опалубочні, бетонні та арматурні роботи виконати згідно з СНиП 3.03.01-87.
- Замки хомутів розміщувати врозбіжку.

						3105-2018-КБ						
						Реконструкція будівлі "цех А" цеху для виробництва майонезів під виробництво харчових добавок за адресою: Київська область, селище Ворзель, вул. Європейська, 18						
Зм.	Кіл.	Лист	№ док.	Підпис	Дата	Виробнича будівля		Стадія	Аркуш	Аркушів		
ГАП		Свечніков						РП	4			
Перевірив		Баглай										
Розробив		П'ятикоп				Фундамент монолітний ФМ-1С		ТОВ "Індуд-Консалтинг"				
Н.контр.		Баглай										

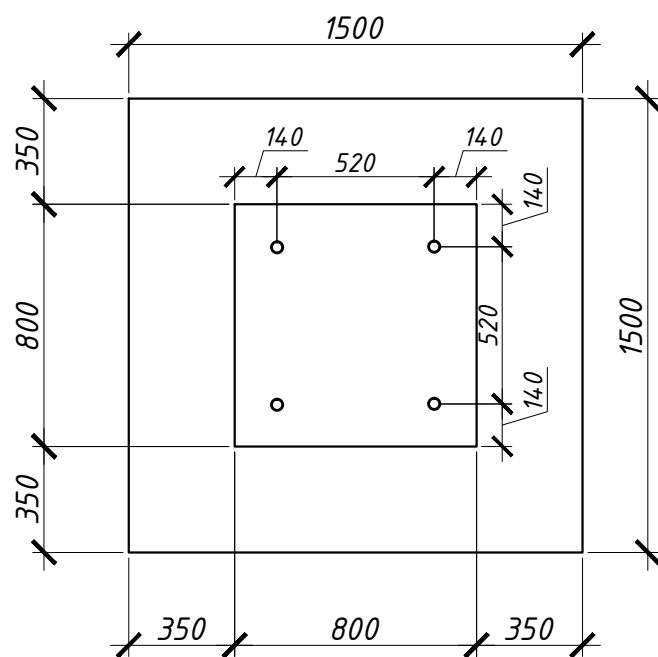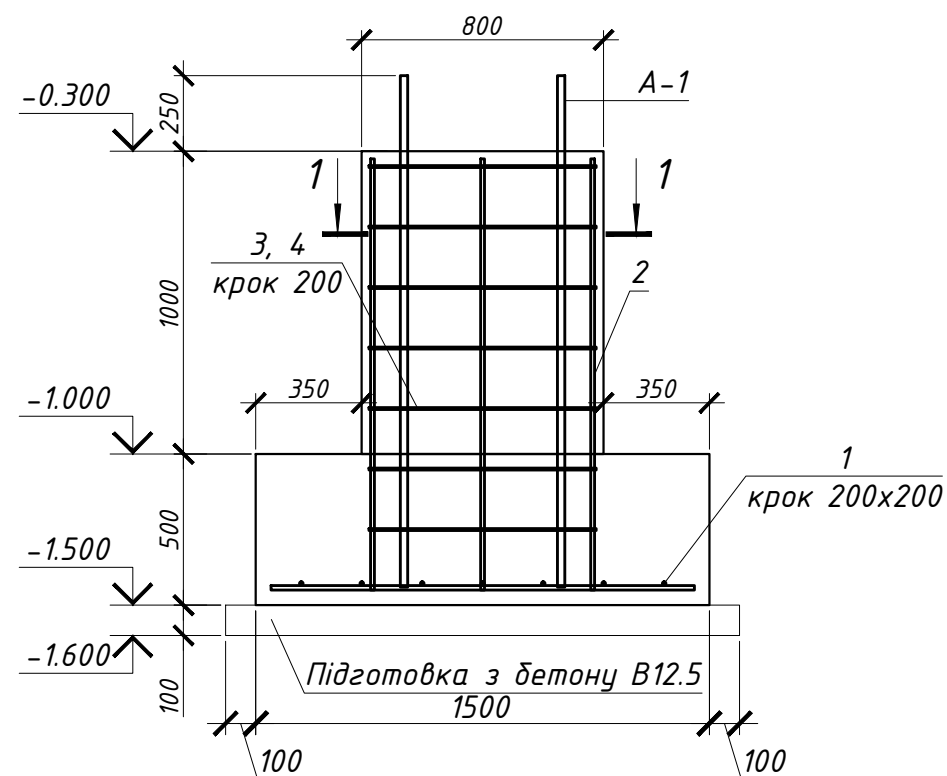



Специфікація

Марка Поз.	Позначення	Найменування	Кільк. шт.	Маса од.,кг	Примітки
1	ДСТУ 3760:2009	φ 12 А400С L=1400	14	1.7	
2	ДСТУ 3760:2009	φ 16 А400С L=1430	8	2.3	
3	ДСТУ 3760:2009	φ 8 А240С L=2240	7	1.2	
4	ДСТУ 3760:2009	φ 8 А240С L=1620	7	0.9	
А-1		Анкерний болт М36 L=1000	4	0.9	
		Бетон С20/25(В25),	м³	1.5	
		Бетон С10/12.5(В12.5),	м³	0.3	

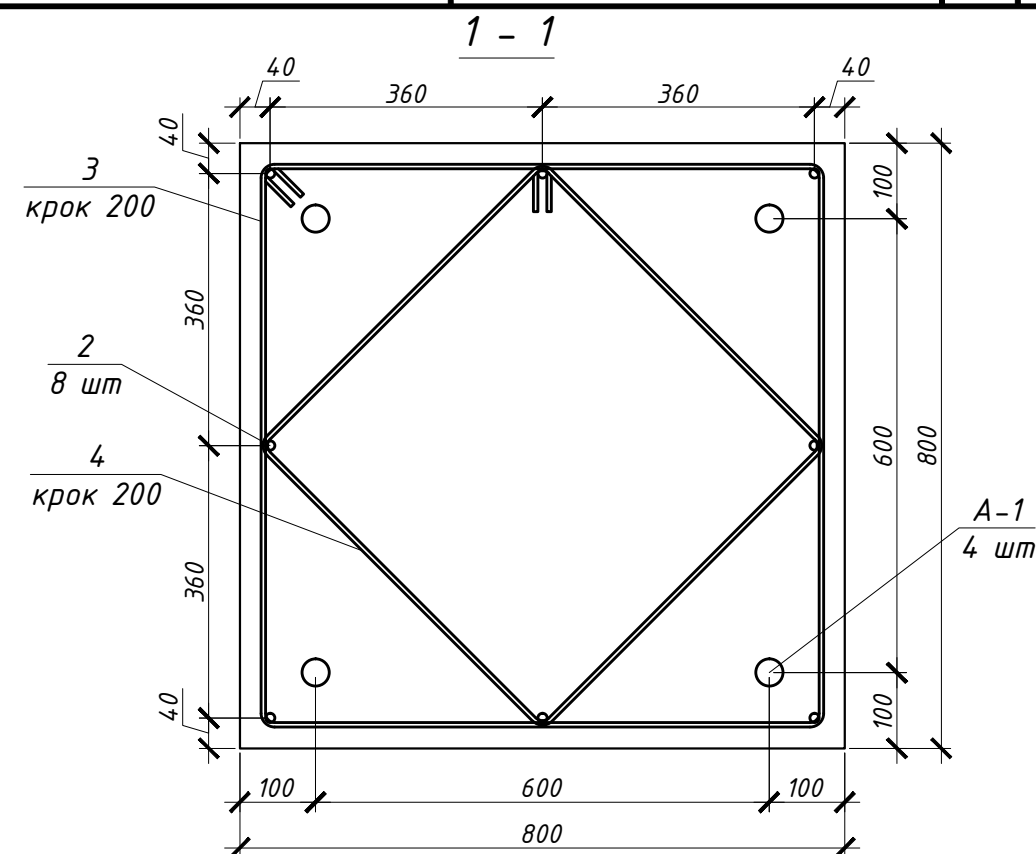


- Даний аркуш розглядати разом з арк...
- Перед виконанням робіт всі розміри перевірити по місцю.
- В відомості деталей розміри надані по внутрішнім граням.
- Опалубочні, бетонні та арматурні роботи виконати згідно з СНиП 3.03.01-87.
- Замки хомутів розміщувати врозбіжку.

						3105-2018-КБ				
						Реконструкція будівлі "цех А" цеху для виробництва майонезів під виробництво харчових добавок за адресою: Київська область, селище Ворзель, вул. Європейська, 18				
Зм.	Кіл.	Лист	№ док.	Підпис	Дата	Виробнича будівля		Стадія	Аркуш	Аркушів
ГАП		Свечніков						РП	5	
Перевірів		Баглай								
Розробив		П'ятикоп								
						Фундамент монолітний ФМ-2		ТОВ "Інбуд-Консалтинг"		
Н.контр.		Баглай								

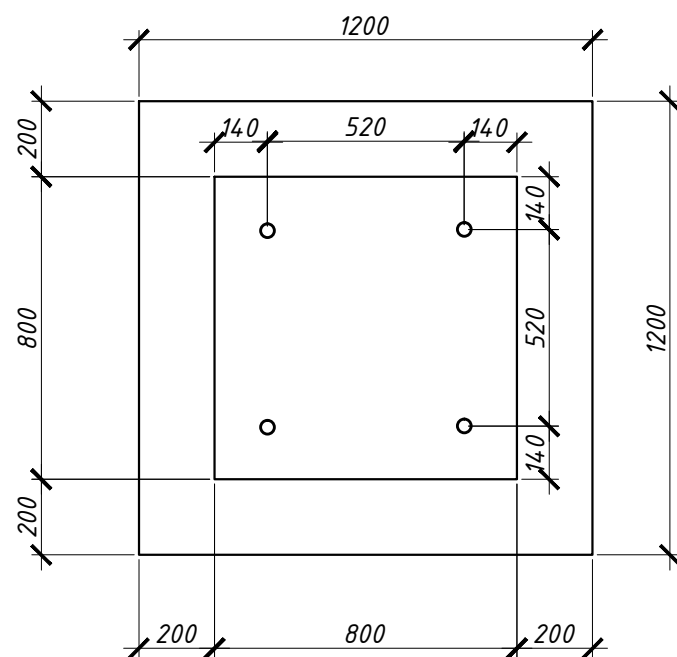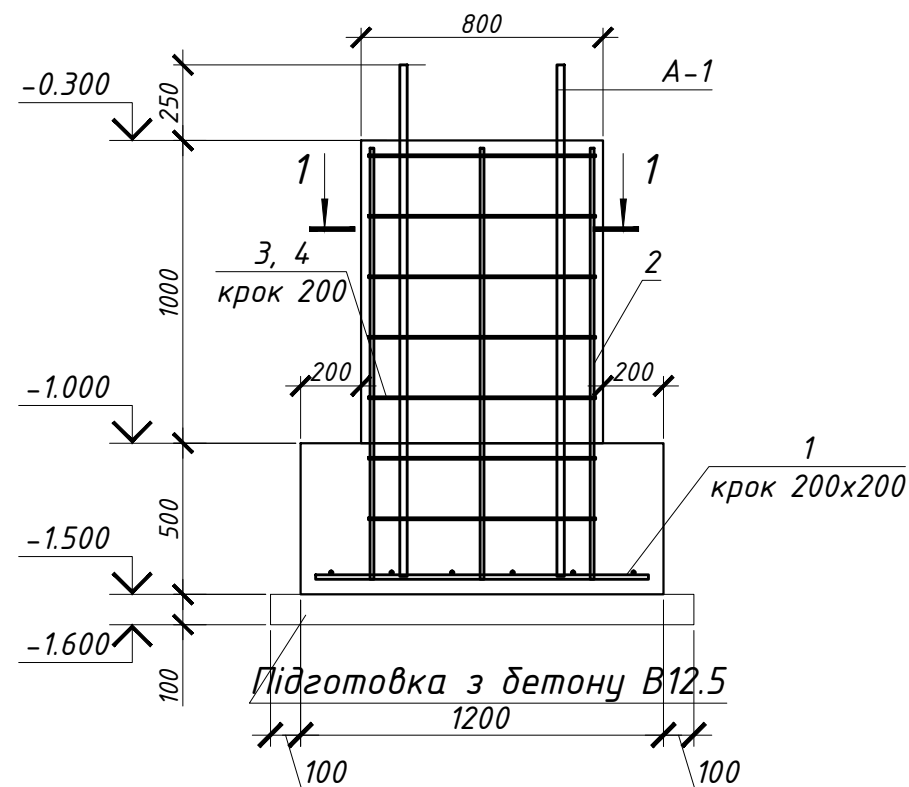



Специфікація

Марка Поз.	Позначення	Найменування	Кільк. шт.	Маса од.,кг	Примітки
1	ДСТУ 3760:2009	φ 12 А400С L=1100	12	1.7	
2	ДСТУ 3760:2009	φ 16 А400С L=1430	8	2.3	
3	ДСТУ 3760:2009	φ 8 А240С L=2240	7	1.2	
4	ДСТУ 3760:2009	φ 8 А240С L=1620	7	0.9	
А-1		Анкерний болт М36 L=1000	4	0.9	
		Бетон С20/25(В25),	м³	1.1	
		Бетон С10/12.5(В12.5),	м³	0.2	

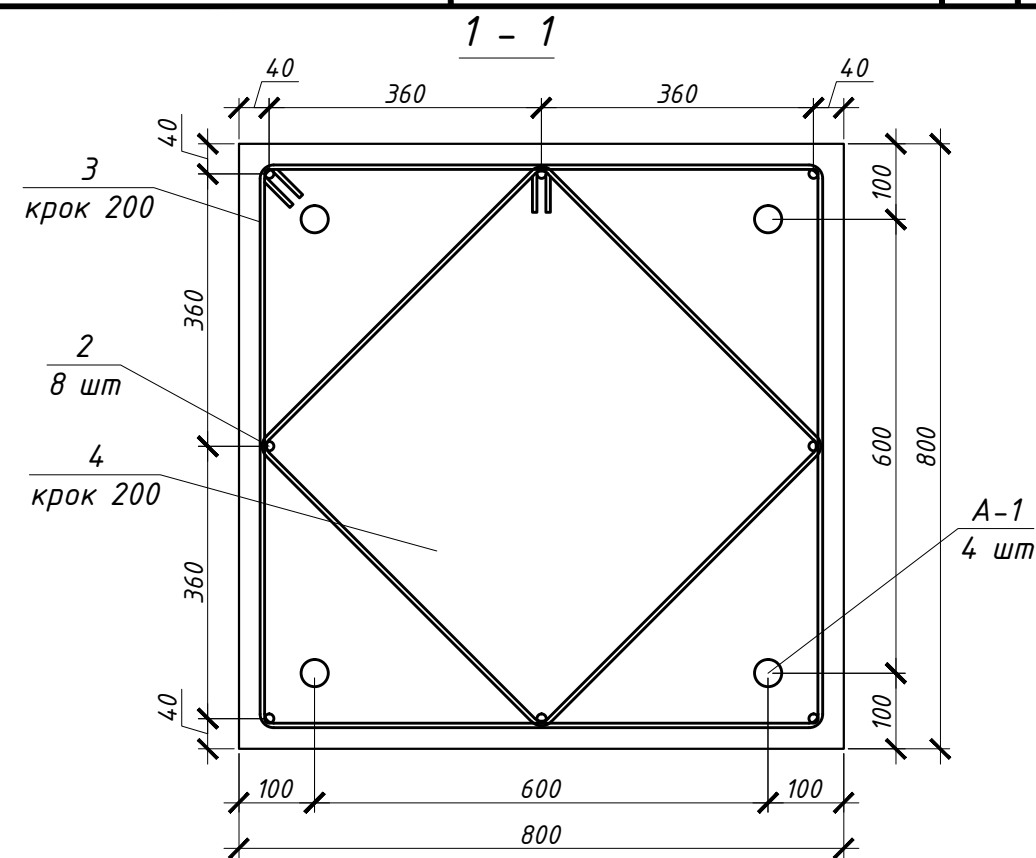

- Даний аркуш розглядати разом з арк...
- Перед виконанням робіт всі розміри перевірити по місцю.
- В відомості деталей розміри надані по внутрішнім граням.
- Опалубочні, бетонні та арматурні роботи виконати згідно з СНиП 3.03.01-87.
- Замки хомутів розміщувати врозбіжку.


						3105-2018-КБ				
						Реконструкція будівлі "цех А" цеху для виробництва майонезів під виробництво харчових добавок за адресою: Київська область, селище Ворзель, вул. Європейська, 18				
Зм.	Кіл.	Лист	№ док.	Підпис	Дата	Виробнича будівля		Стадія	Аркуш	Аркушів
ГАП		Свечніков						РП	6	
Перевірив		Баглай								
Розробив		П'ятикоп								
						Фундамент монолітний ФМ-3		ТОВ "Інбуд-Консалтинг"		
Н.контр.		Баглай								

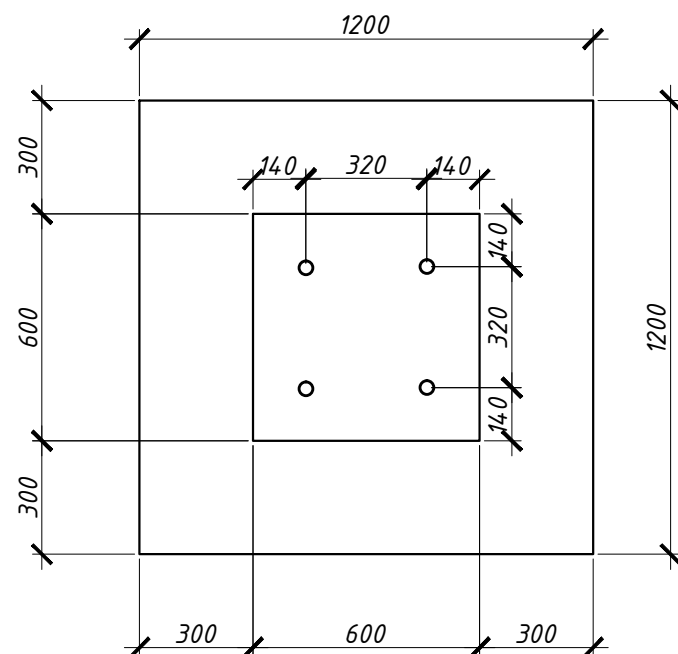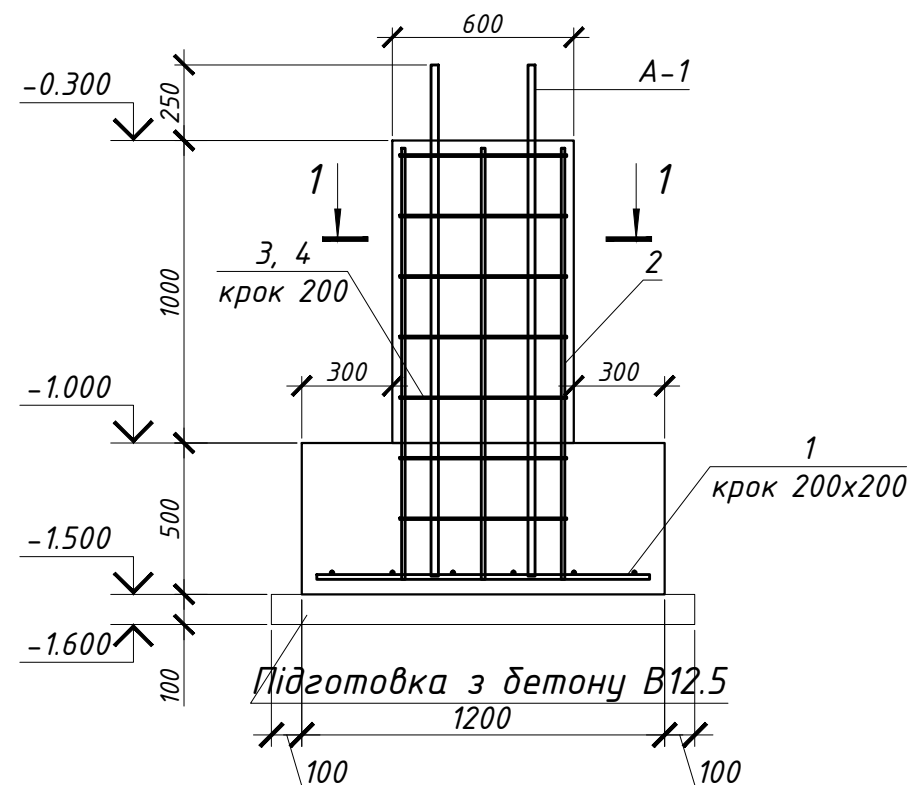

Специфікація


Марка Поз.	Позначення	Найменування	Кільк. шт.	Маса од.,кг	Примітки
1	ДСТУ 3760:2009	φ 12 А400С L=1100	12	1.7	
2	ДСТУ 3760:2009	φ 16 А400С L=1430	8	2.3	
3	ДСТУ 3760:2009	φ 8 А240С L=2240	7	1.2	
4	ДСТУ 3760:2009	φ 8 А240С L=1620	7	0.9	
A-2		Анкерний болт М24 L=1000	4	0.9	
		Бетон С20/25(В25),	м³	1.1	
		Бетон С10/12.5(В12.5),	м³	0.2	

1 - 1

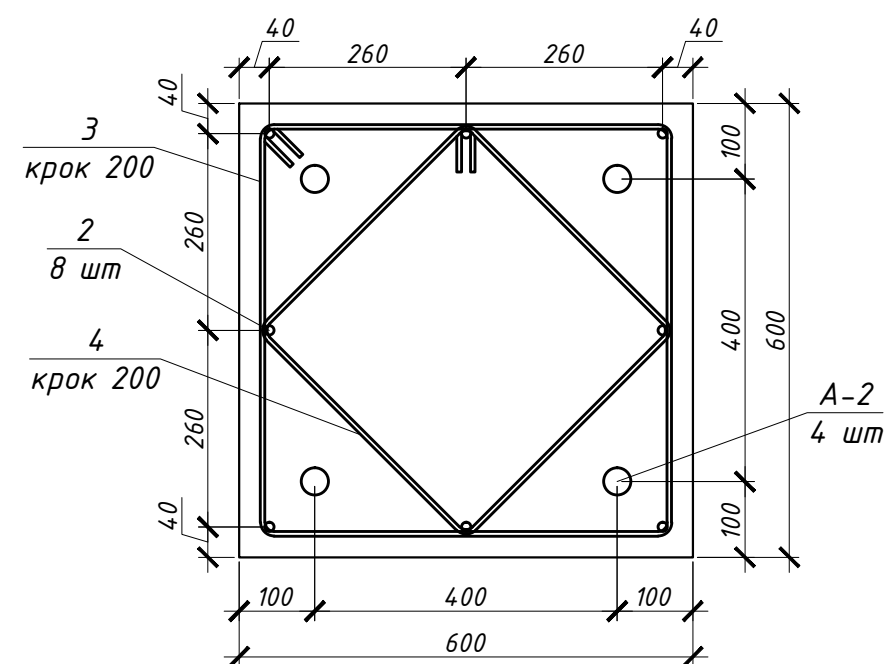

- Даний аркуш розглядати разом з арк...
- Перед виконанням робіт всі розміри перевірити по місцю.
- В відомості деталей розміри надані по внутрішнім граням.
- Опалубочні, бетонні та арматурні роботи виконати згідно з СНиП 3.03.01-87.
- Замки хомутів розміщувати врозбіжку.

						3105-2018-КБ				
						Реконструкція будівлі "цех А" цеху для виробництва майонезів під виробництво харчових добавок за адресою: Київська область, селище Ворзель, вул. Європейська, 18				
Зм.	Кіл.	Лист	№ док.	Підпис	Дата					
ГАП		Свечніков				Виробнича будівля		Стадія	Аркуш	Аркушів
Перевірів		Баглай						РП	7	
Розробив		П'ятикоп								
						Фундамент монолітний ФМ-3		ТОВ "Індуд-Консалтинг"		
Н.контр.		Баглай								

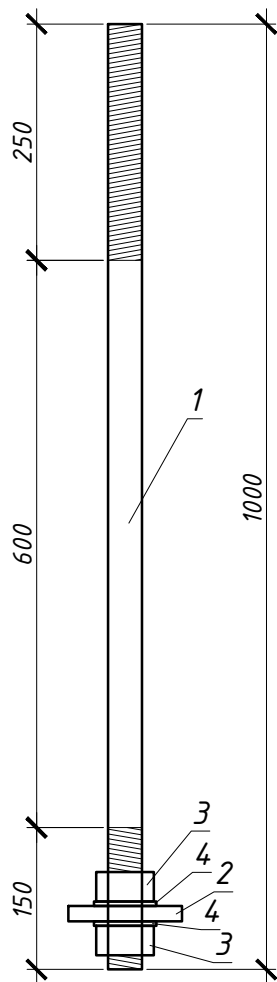


Поз. 2

Специфікація

Марка Поз.	Позначення	Найменування	Кільк. шт.	Маса од., кг	Примітки
1	DIN 975	Шпилька М36 L=1000	1	7.99	
2	ГОСТ 19903-74	- 120x16 L=120	1	1.81	
3	ГОСТ 5915-70	Гайка М36	2	0.417	
4	ГОСТ 11371-78*	Шайба М36	2	0.094	

1. Даний аркуш розглядати разом з арк...
2. Перед виконанням робіт всі розміри перевірити по місцю.
3. В відомості деталей розміри надані по внутрішнім граням.
4. Опалубочні, бетонні та арматурні роботи виконати згідно з СНиП 3.03.01-87.
5. Замки хомутів розміщувати врозбіжку.

						3105-2018-КБ		
						Реконструкція будівлі "цех А" цеху для виробництва майонезів під виробництво харчових добавок за адресою: Київська область, селище Ворзель, вул. Європейська, 18		
Зм.	Кіл.	Лист	№ док.	Підпис	Дата			
ГАП		Свечніков				Виробнича будівля	Стадія	Аркуш
Перевірів		Баглай					РП	8
Розробив		П'ятикоп						
						Анкер А-1	ТОВ "Інбуд-Консалтинг"	
Н.контр.		Баглай						

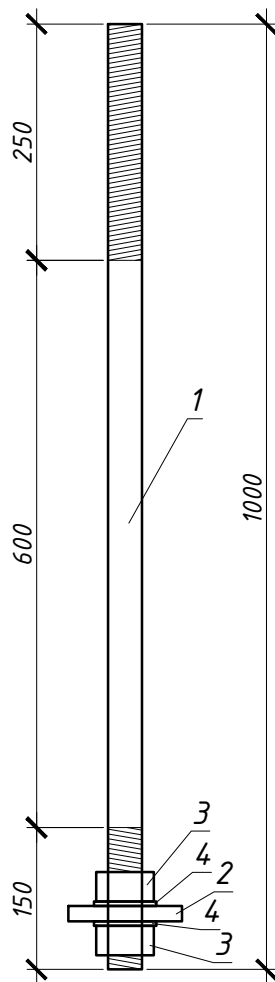




Поз. 2

Специфікація

Марка Поз.	Позначення	Найменування	Кільк. шт.	Маса од., кг	Примітки
1	DIN 975	Шпилька M24 L=1000	1	5.33	
2	ГОСТ 19903-74	- 120x16 L=120	1	1.81	
3	ГОСТ 5915-70	Гайка M24	2	0.28	
4	ГОСТ 11371-78*	Шайба M24	2	0.063	

1. Даний аркуш розглядати разом з арк...
2. Перед виконанням робіт всі розміри перевірити по місцю.
3. В відомості деталей розміри надані по внутрішнім граням.
4. Опалубочні, бетонні та арматурні роботи виконати згідно з СНиП 3.03.01-87.
5. Замки хомутів розміщувати врозбіжку.

						3105-2018-КБ		
						Реконструкція будівлі "цех А" цеху для виробництва майонезів під виробництво харчових добавок за адресою: Київська область, селище Ворзель, вул. Європейська, 18		
Зм.	Кіл.	Лист	№ док.	Підпис	Дата			
ГАП		Свечніков				Виробнича будівля	Стадія	Аркуш
Перевірів		Баглай					РП	9
Розробив		П'ятикоп						
						Анкер А-2	ТОВ "Інбуд-Консалтинг"	
Н.контр.		Баглай						

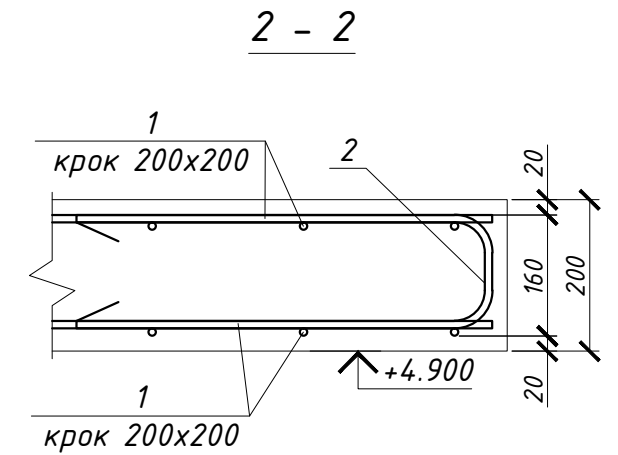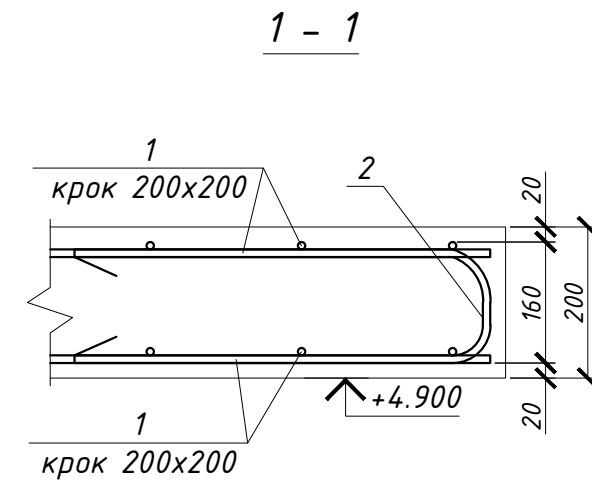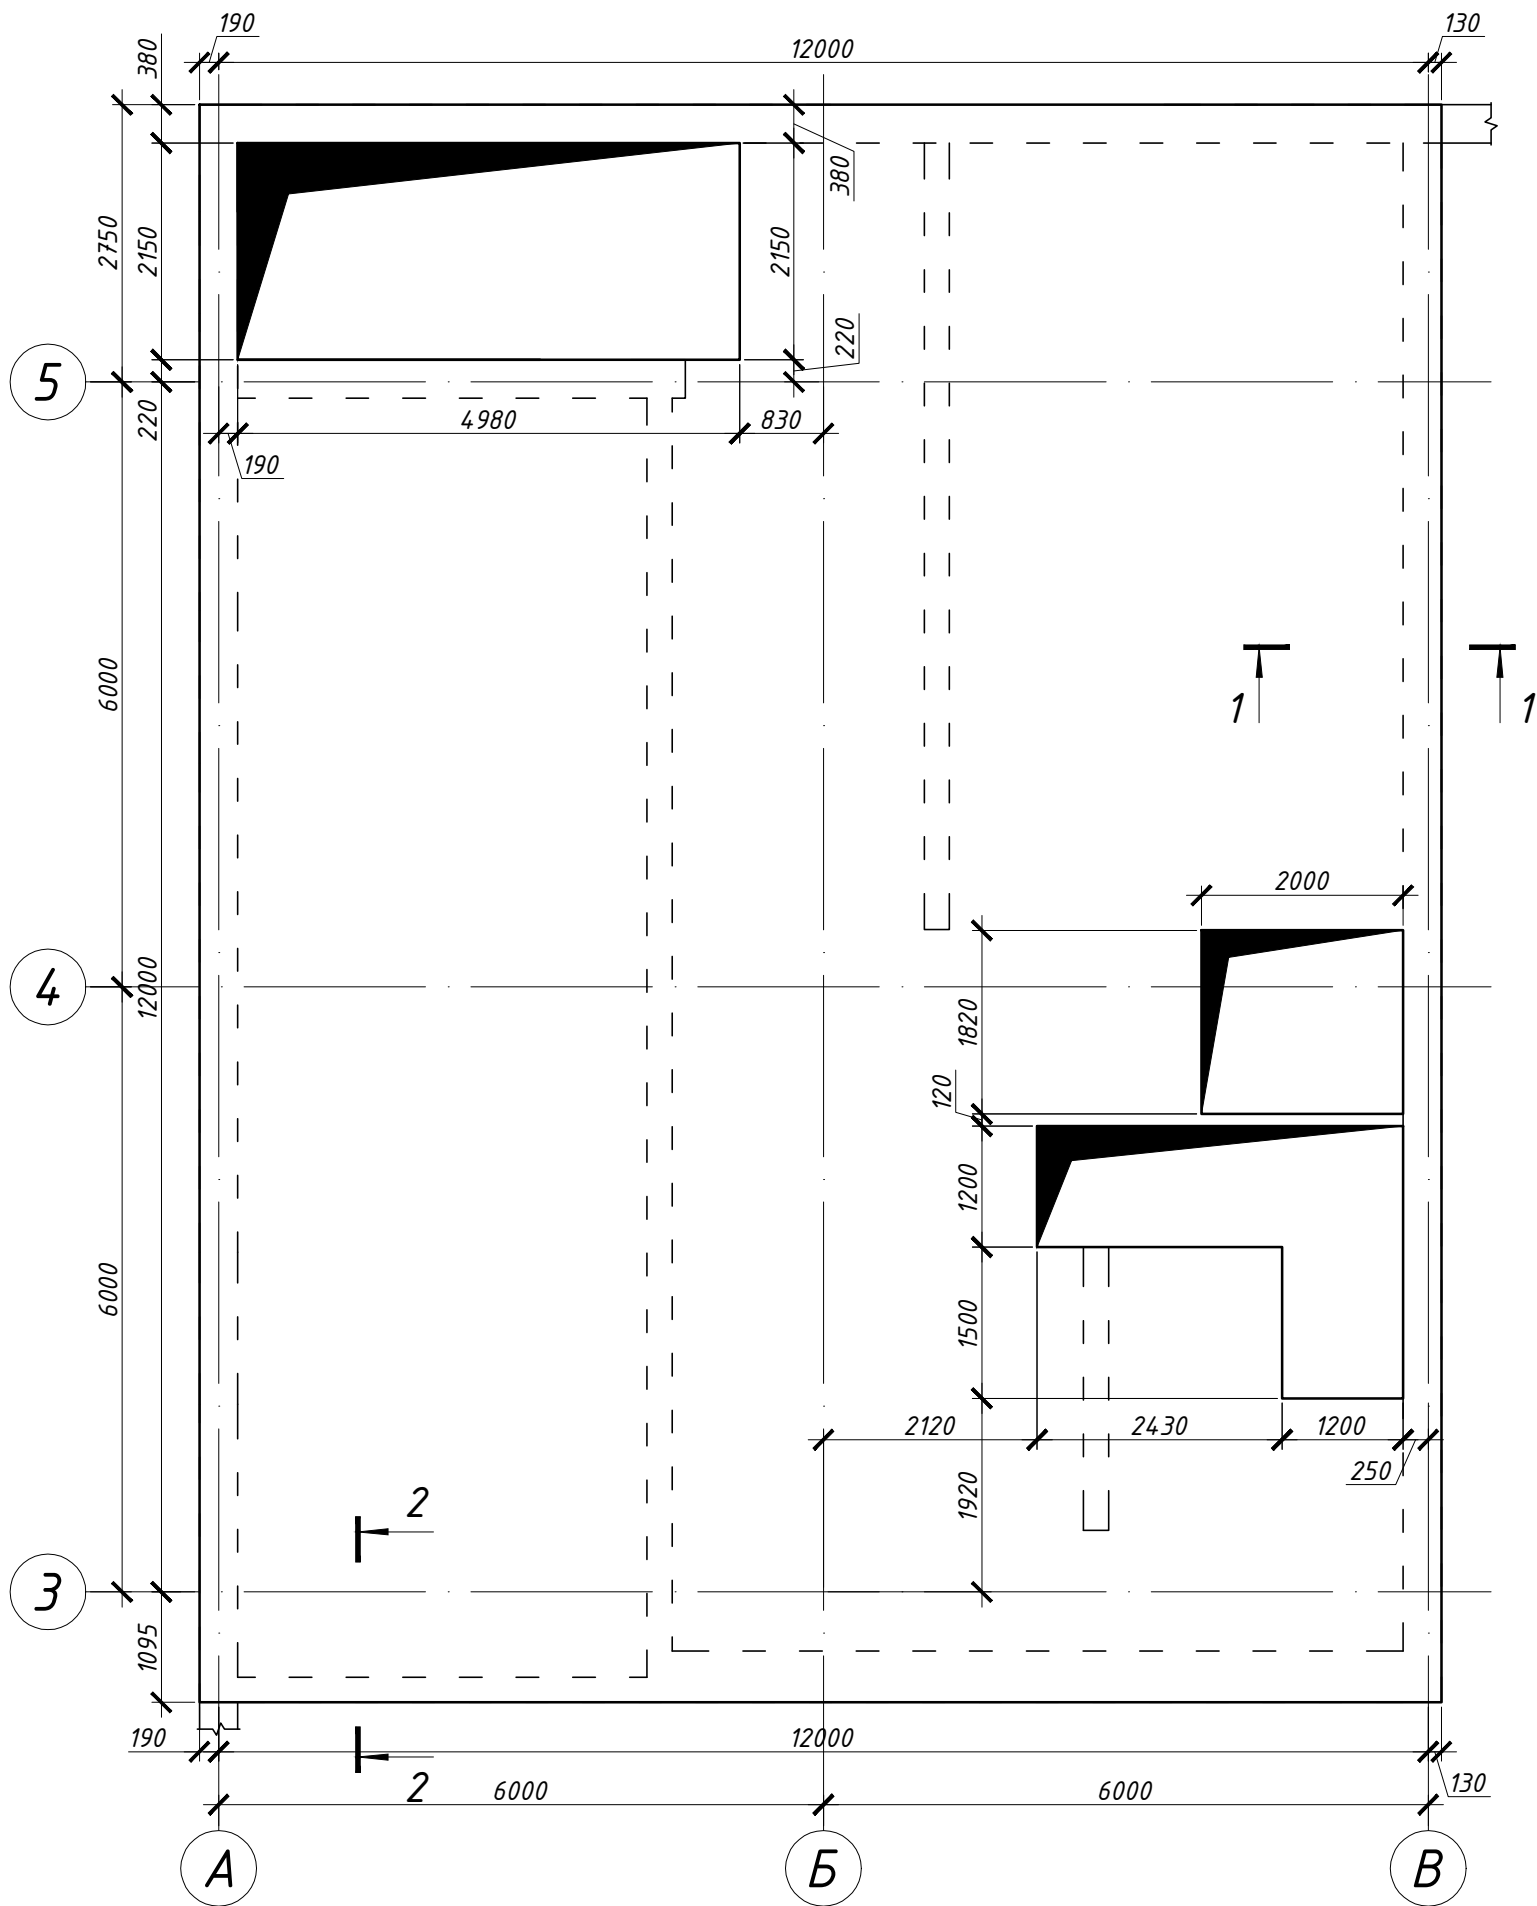


Відомість витрат сталі на елемент, кг

Марка елементу	Вироби арматурні					Всього
	Арматура класу					
	A240C		A400C			
	ДСТУ 3760:2006		ДСТУ 3760:2006			
	φ10	Всього	φ12		Всього	
Плита перекриття	420.0	420.0	4070.0		4070.0	4490.0

- Даний аркуш розглядати разом з арк...
- Позицію 2 встановити в ув'язці з поз. 1.
- Позицію 3 встановити з кроком 500x500 в шаховому порядку.
- Перед виконанням робіт всі розміри перевірити по місцю.
- В відомості деталей розміри надані по внутрішнім граням.
- Опалубочні, бетонні та арматурні роботи виконати згідно з СНиП 3.03.01-87.
- Захисний шар бетону становить 20 мм.

						3105-2018-КБ				
						Реконструкція будівлі "цех А" цеху для виробництва майонезів під виробництво харчових добавок за адресою: Київська область, селище Ворзель, вул. Європейська, 18				
Зм.	Кіл.	Лист	№ док.	Підпис	Дата	Виробнича будівля		Стадія	Аркуш	Аркушів
ГАП		Свечніков						РП	10	
Перевірів		Баглай								
Розробив		П'ятикоп				Монолітна плита перекриття на низ на позн. +4.900. Опалубочне креслення.		ТОВ "Індуд-Консалтинг"		
Н.контр.		Баглай								

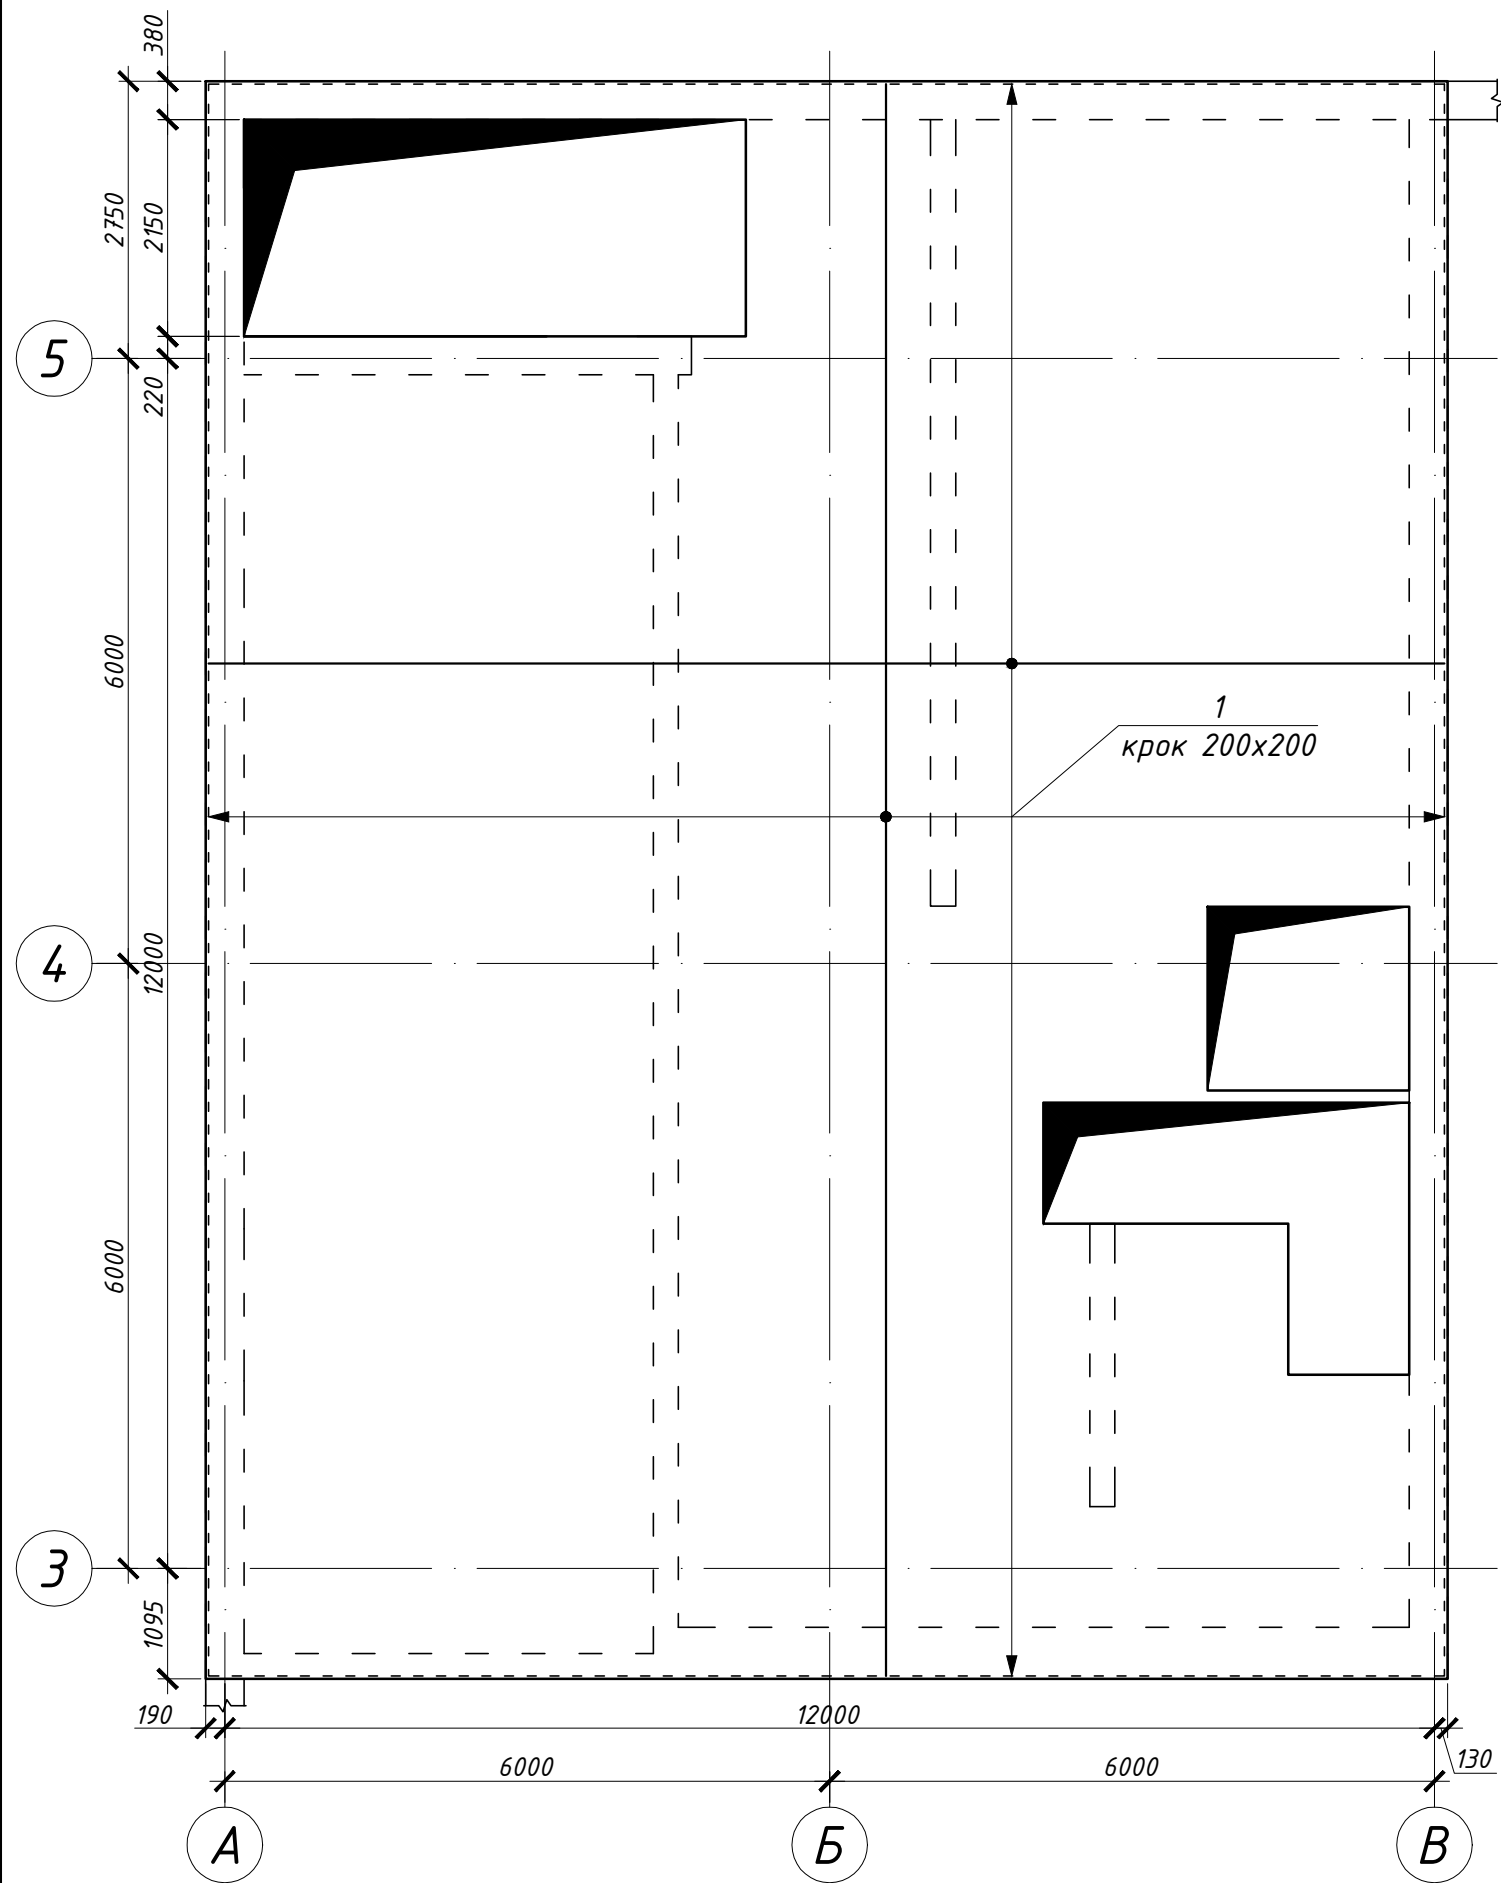

Специфікація


Марка Поз.	Позначення	Найменування	Кільк. шт.	Маса од.,кг	Примітки
		Деталі			
1	ДСТУ 3760:2006	Ф12 А400С Lзаг.м.п.	3860	0.888	
2	ДСТУ 3760:2006	Ф12 А400С L=1580	455	1.4	
3	ДСТУ 3760:2006	Ф10 А240С L=1290	525	0.8	
		Матеріали			
		Бетон С20/25(В25)	м³	35	

Відомість деталей


Поз.	Ескіз
2	
3	

- Даний аркуш розглядати разом з арк...
- Позицію 2 встановити в ув'язці з поз. 1.
- Позицію 3 встановити з кроком 500х500 в шаховому порядку.
- Перед виконанням робіт всі розміри перевірити по місцю.
- В відомості деталей розміри надані по внутрішнім граням.
- Опалубочні, бетонні та арматурні роботи виконати згідно з СНиП 3.03.01-87.
- Захисний шар бетону становить 20 мм.

						3105-2018-КБ				
						Реконструкція будівлі "цех А" цеху для виробництва майонезів під виробництво харчових добавок за адресою: Київська область, селище Ворзель, вул. Європейська, 18				
Зм.	Кіл.	Лист	№ док.	Підпис	Дата	Виробнича будівля		Стадія	Аркуш	Аркушів
ГАП		Свечніков						РП	11	
Перевірів		Баглай								
Розробив		П'ятикоп								
						Монолітна плита перекриття на низ на позн. +4.900. Армування.		ТОВ "Індуд-Консалтинг"		
Н.контр.		Баглай								

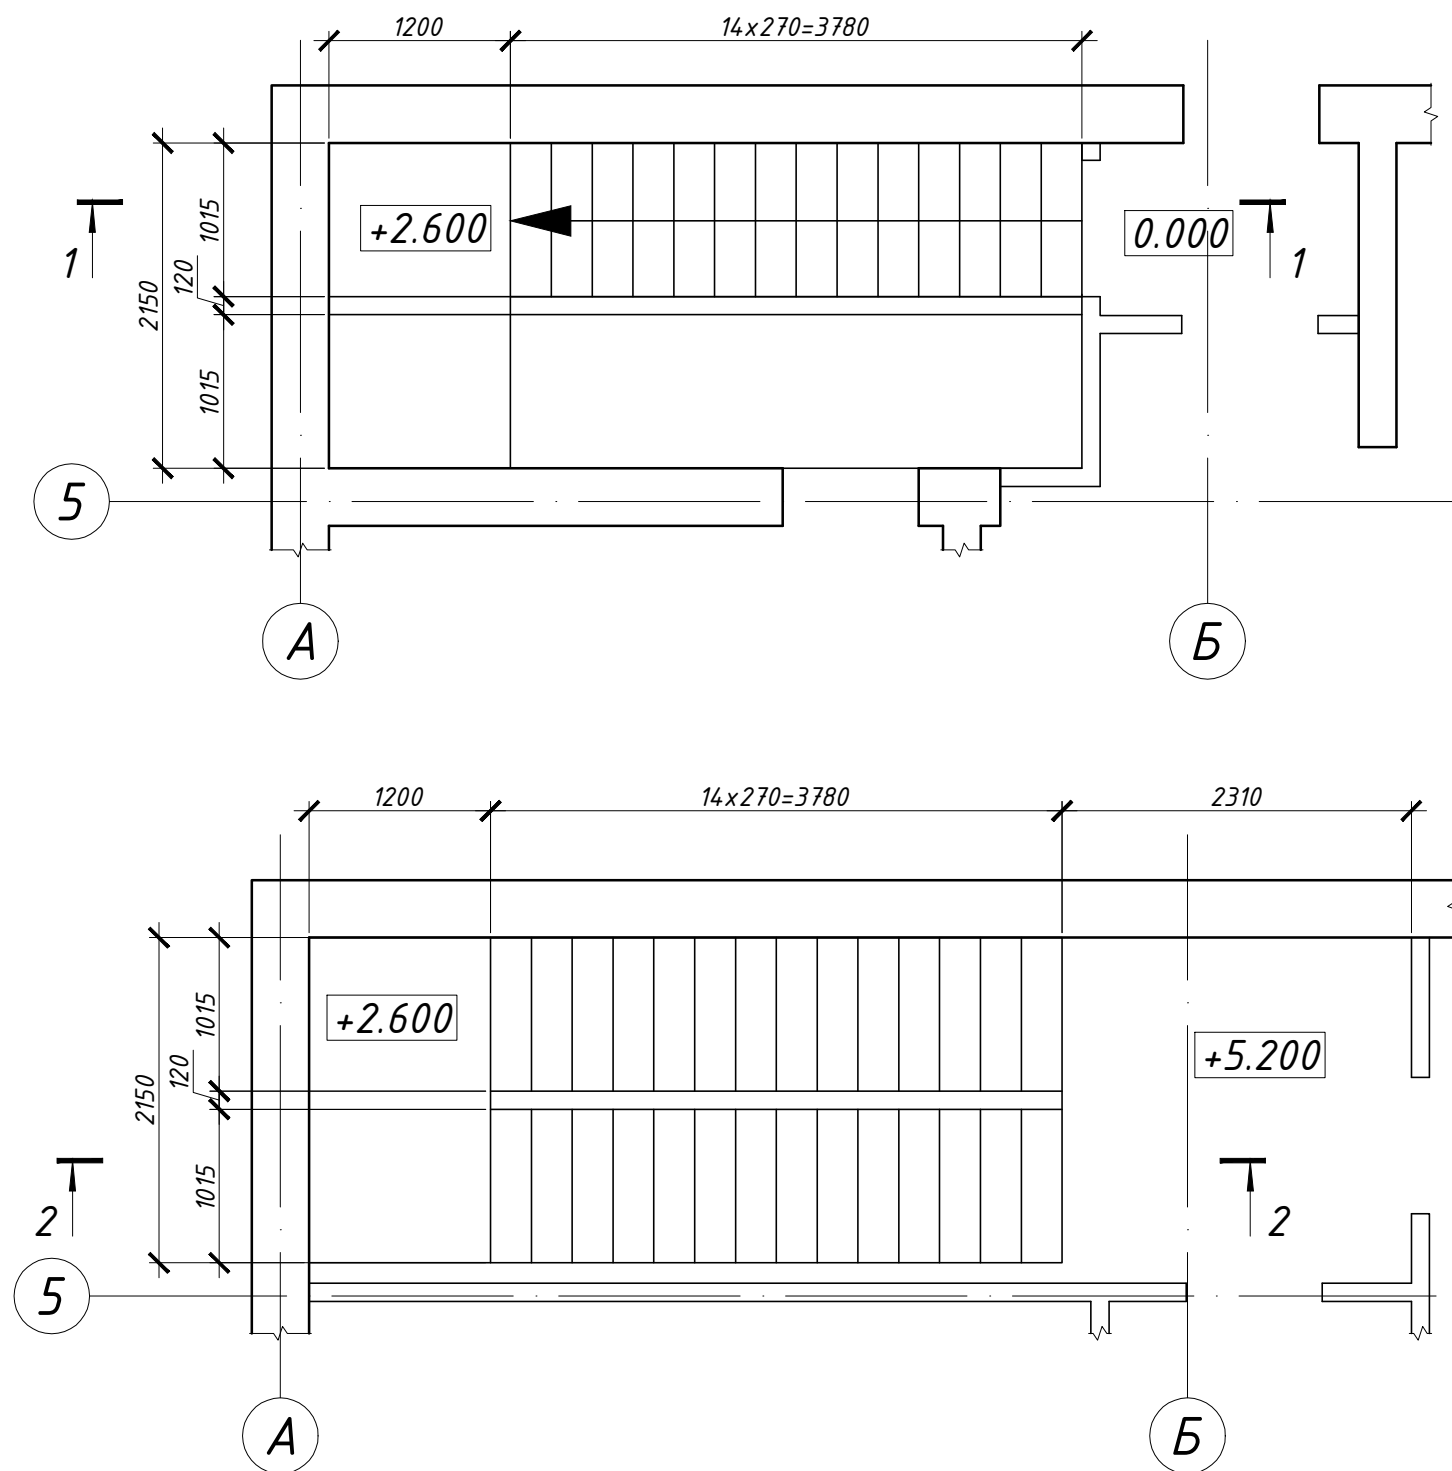


1. Даний аркуш розглядати разом з арк...
2. Перед виконанням робіт всі розміри перевірити по місцю.
3. В відомості деталей розміри надані по внутрішнім граням.
4. Опалубочні, бетонні та арматурні роботи виконати згідно з СНиП 3.03.01-87.
5. Захисний шар бетону становить 20 мм.

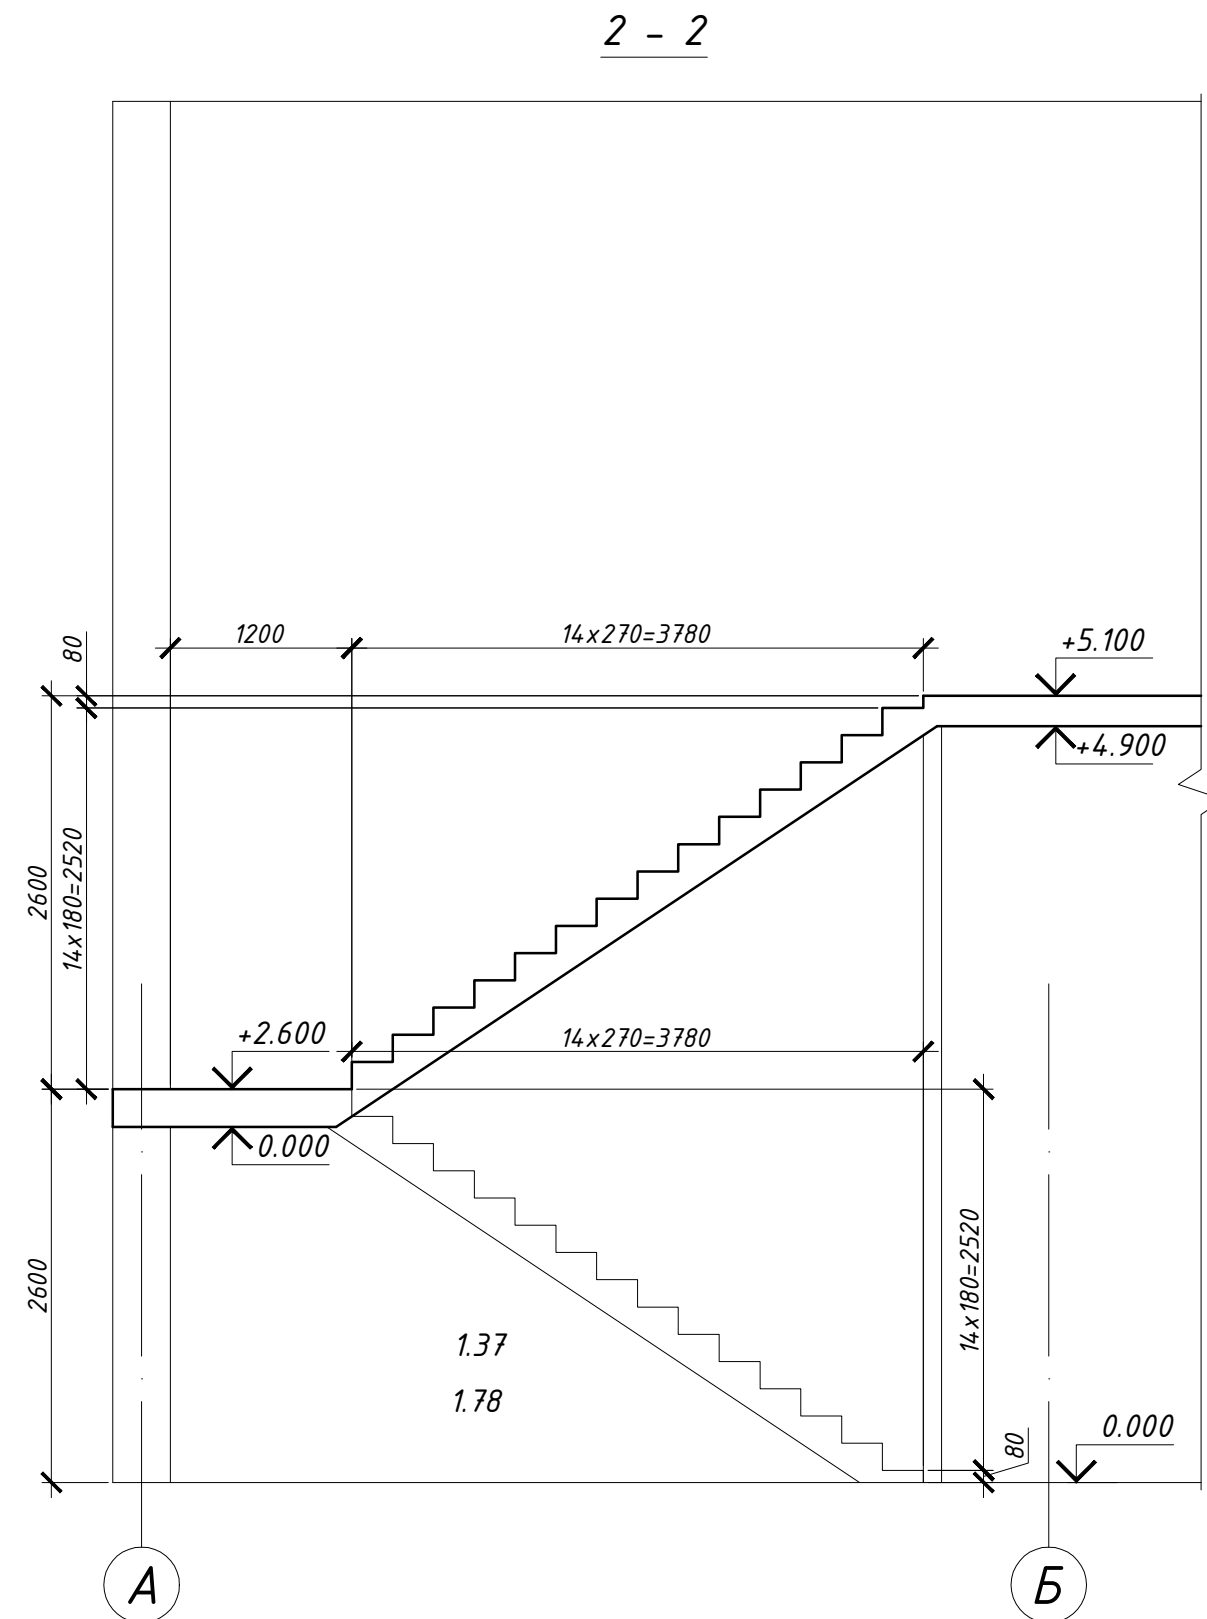


						3105-2018-КБ				
						Реконструкція будівлі "цех А" цеху для виробництва майонезів під виробництво харчових добавок за адресою: Київська область, селище Ворзель, вул. Європейська, 18				
Зм.	Кіл.	Лист	№ док.	Підпис	Дата					
ГАП		Свечніков				Виробнича будівля		Стадія	Аркуш	Аркушів
Перевірів		Баглай						РП	12	
Розробив		П'ятикоп								
						Сходи в осях 5/А-Б		ТОВ "Індуд-Консалтинг"		
Н.контр.		Баглай								

1 - 1 (Армування)

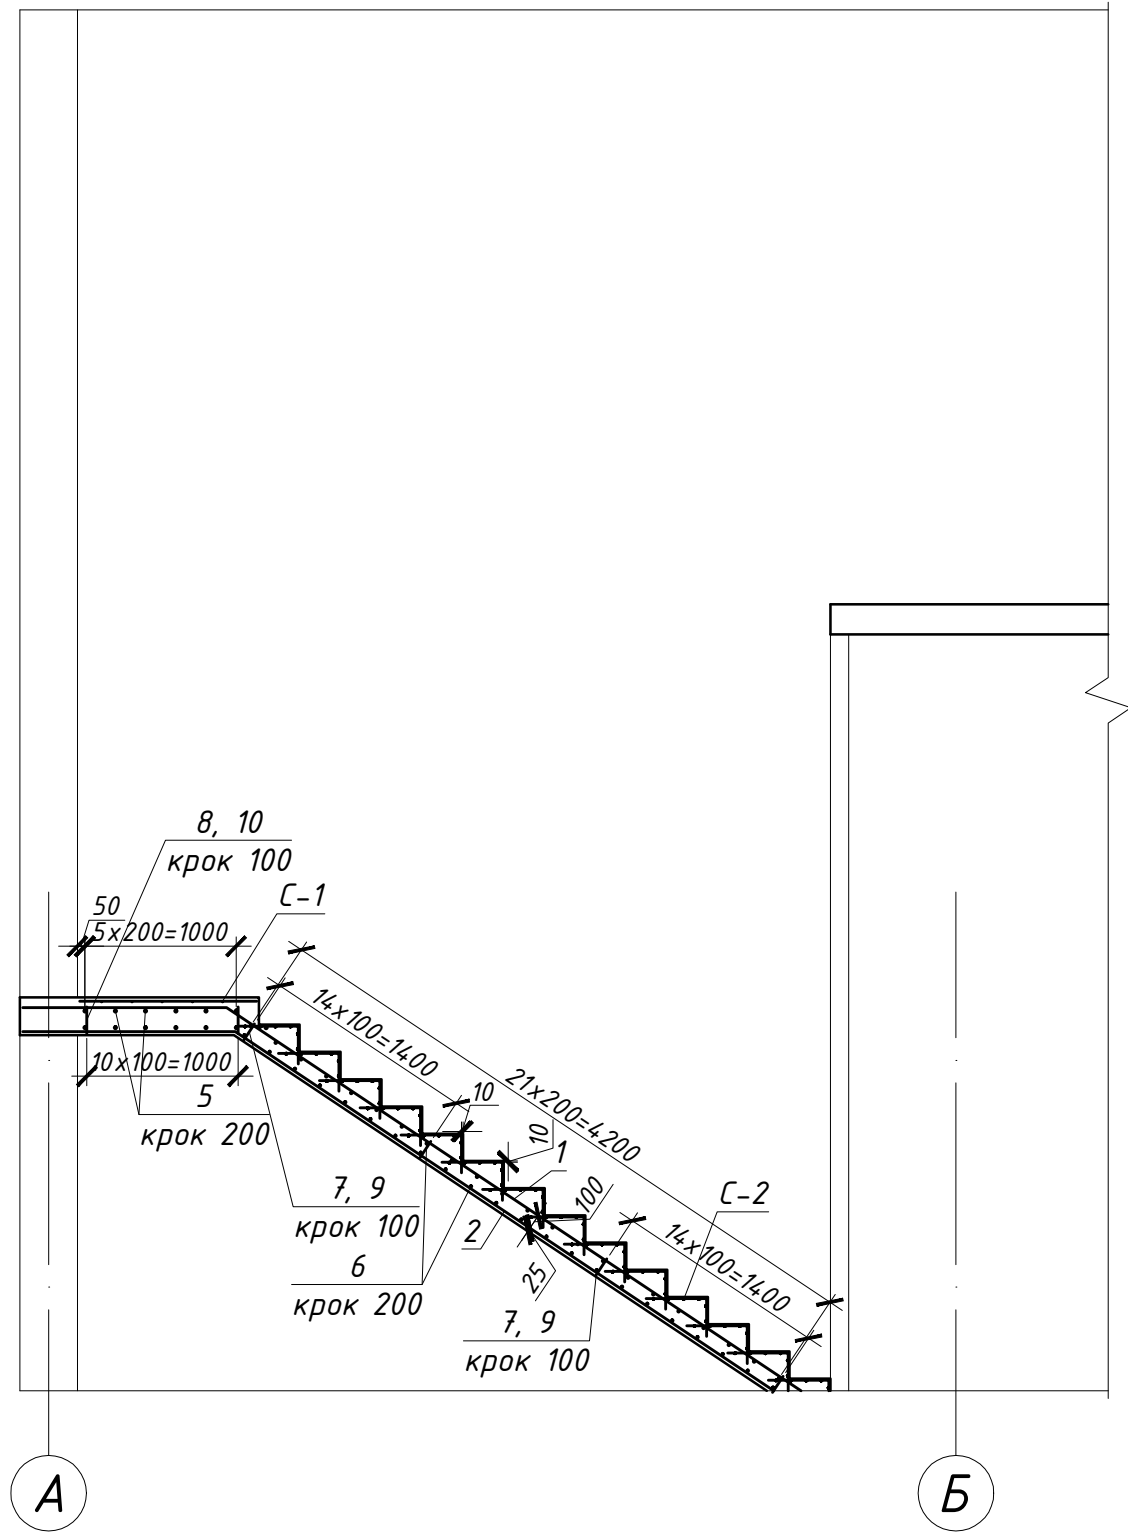


2 - 2 (Армування)

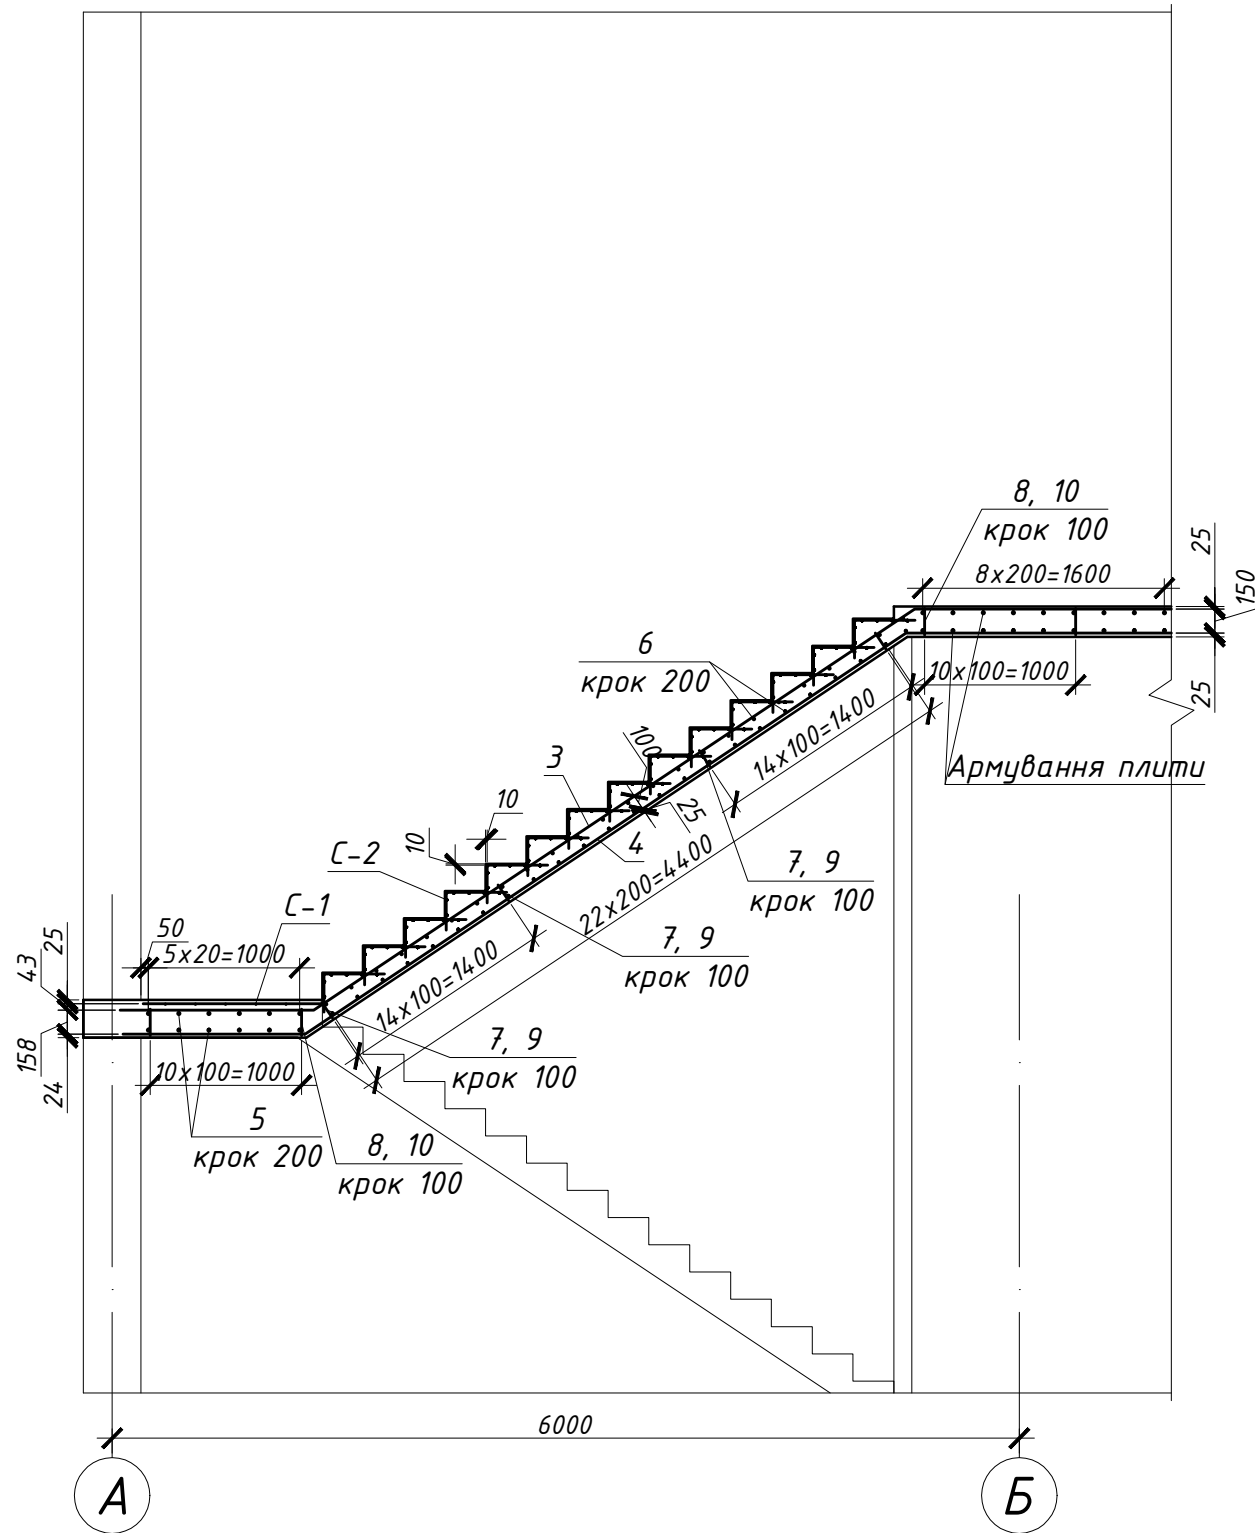


1. Даний аркуш розглядати разом з арк...
2. Перед виконанням робіт всі розміри перевірити по місцю.
3. В відомості деталей розміри надані по внутрішнім граням.
4. Опалубочні, бетонні та арматурні роботи виконати згідно з СНиП 3.03.01-87.
5. Захисний шар бетону становить 20 мм.

						3105-2018-КБ		
						Реконструкція будівлі "цех А" цеху для виробництва майонезів під виробництво харчових добавок за адресою: Київська область, селище Ворзель, вул. Європейська, 18		
Зм.	Кіл.	Лист	№ док.	Підпис	Дата			
ГАП		Свечніков				Виробнича будівля	Стадія	Аркуш
Перевірів		Баглай					РП	13
Розробив		П'ятикоп						
						Сходи в осях 5/А-Б. Розрізи 1-1, 2-2 (Армування).	ТОВ "Індуд-Консалтинг"	
Н.контр.		Баглай						


3 - 3

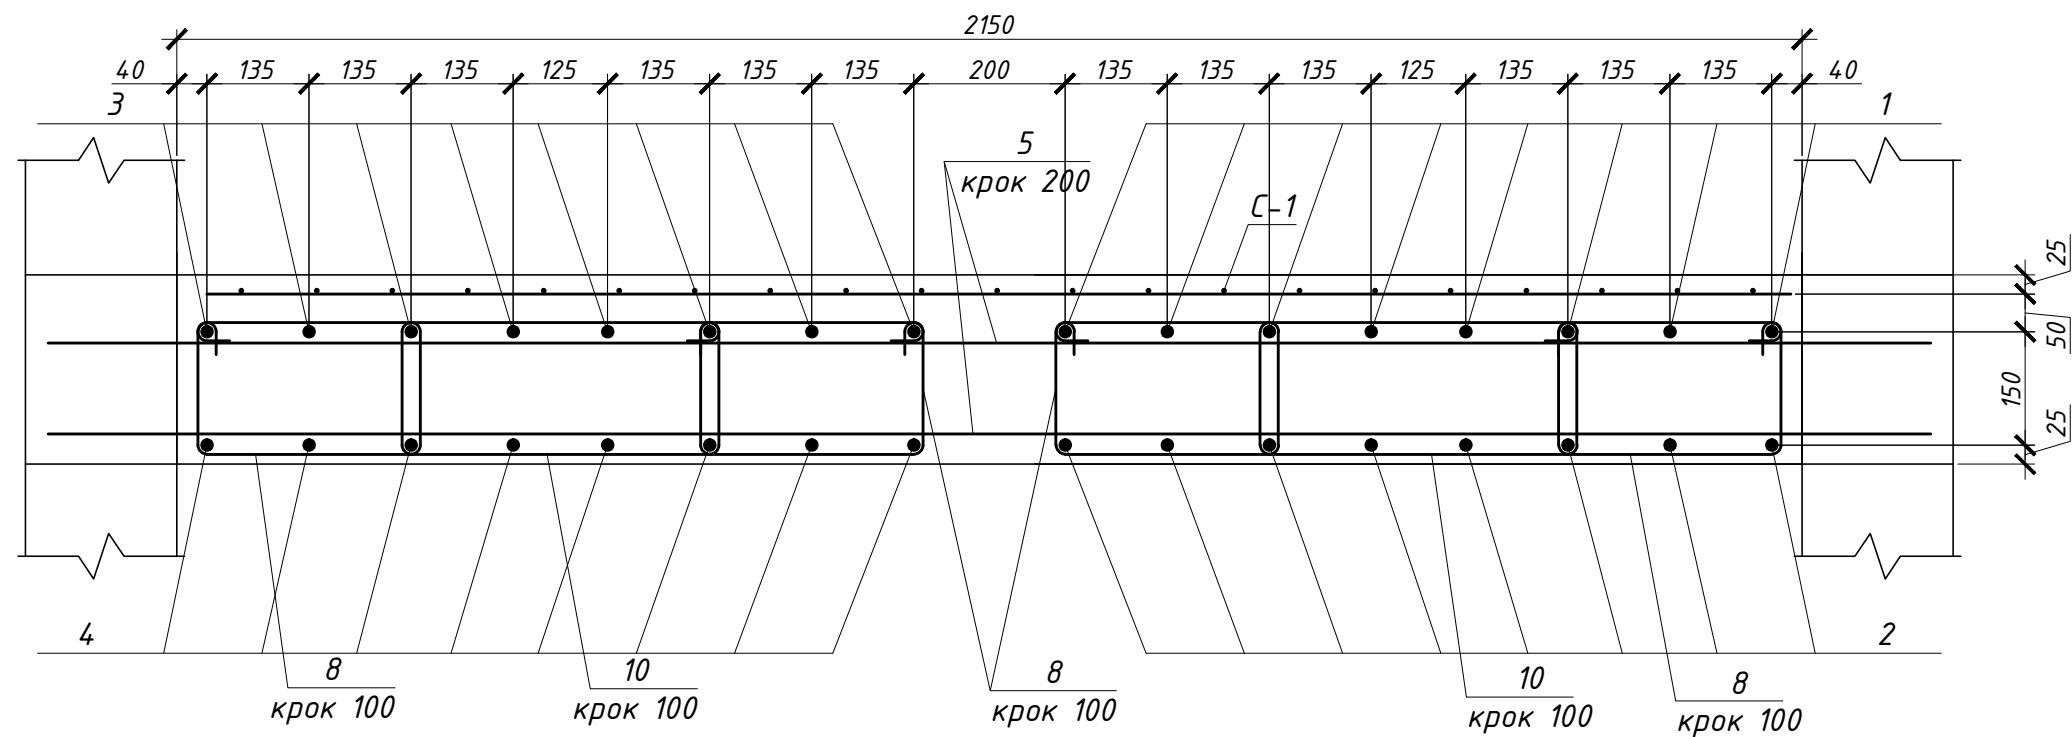


6 - 6

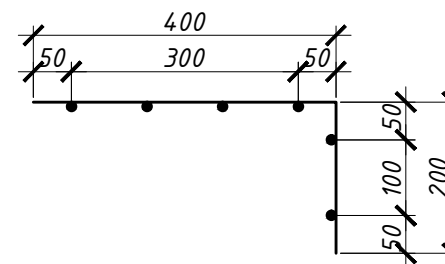


4 - 4

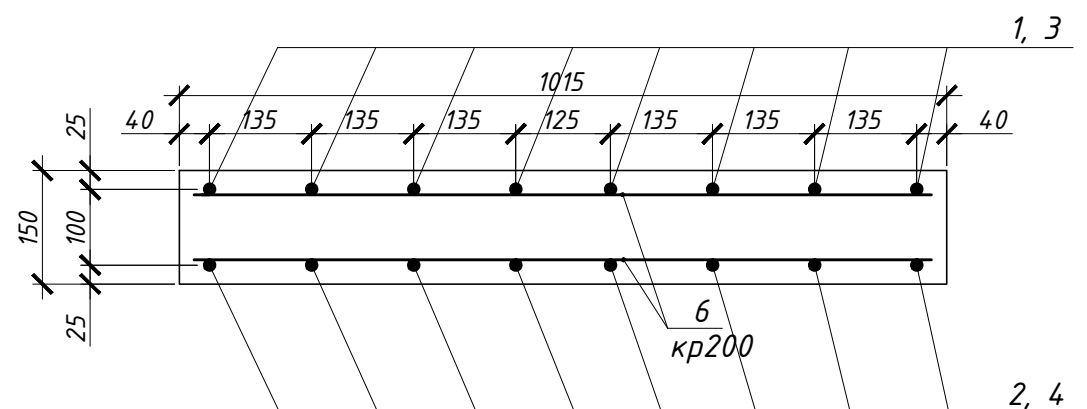

Сітка С-2

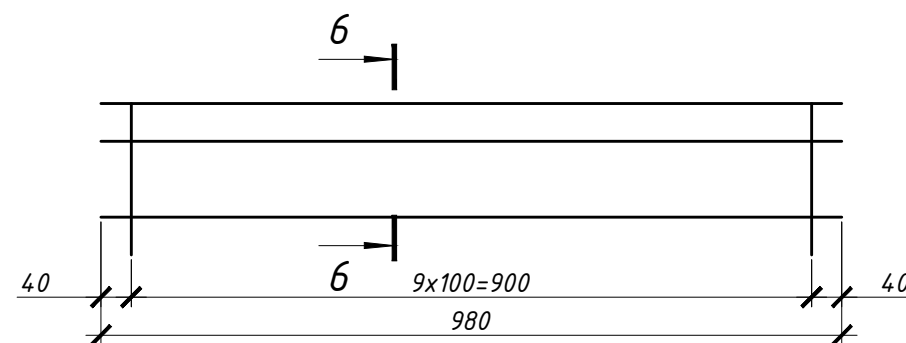

5 - 5

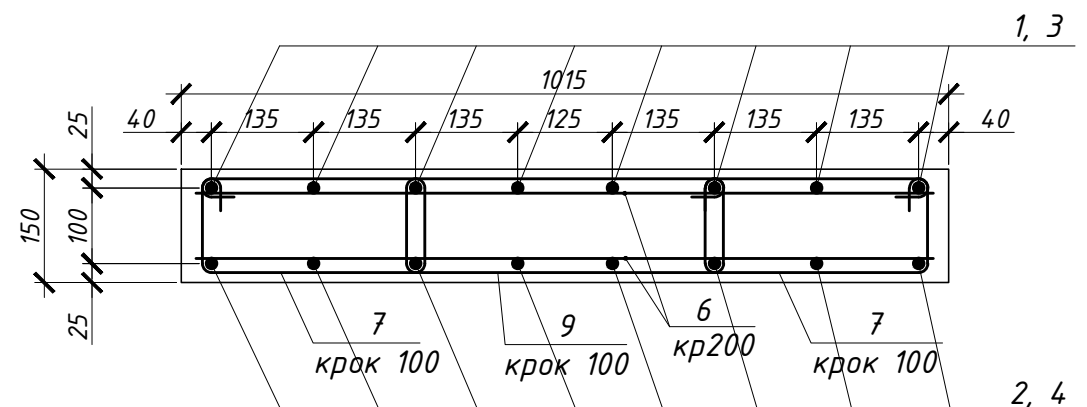




1. Даний аркуш розглядати разом з арк...
2. Перед виконанням робіт всі розміри перевірити по місцю.
3. В відомості деталей розміри надані по внутрішнім граням.
4. Опалубочні, бетонні та арматурні роботи виконати згідно з СНиП 3.03.01-87.
5. Захисний шар бетону становить 20 мм.

						3105-2018-КБ		
						Реконструкція будівлі "цех А" цеху для виробництва майонезів під виробництво харчових добавок за адресою: Київська область, селище Ворзель, вул. Європейська, 18		
Зм.	Кіл.	Лист	№ док.	Підпис	Дата	Виробнича будівля	Стадія	Аркуш
ГАП		Свечніков					РП	14
Перевірів		Баглай						
Розробив		П'ятикоп				Сходи в осях 5/А-Б. Розрізи 3-3...5-5. Сітка С-2.	ТОВ "Інбуд-Консалтинг"	
Н.контр.		Баглай						


Специфікація сходів в осях 5/А-Б

Поз.	Позначення	Найменування	Кільк шт	Маса од.,кг	Примітка
		Сходи в осях 5/А-Б			
		<u>Складальні одиниці</u>			
ЗД-1	Серия 1.400-15 вып. 0	МН 101-1	11	0.6	
С-1	ГОСТ 23279-85	4Ср $\frac{\phi 5}{\phi 5}$ Вр1-100 120x210	1	7.72	
С-2	ГОСТ 23279-85	4Ср $\frac{\phi 5}{\phi 5}$ Вр1-100 60x90	29	1.77	
		<u>Деталі</u>			
1	ДСТУ 3760:2006	$\phi 16A400C$ L=5910	16	9.3	
2	ДСТУ 3760:2006	$\phi 16A400C$ L=5680	16	8.96	
3	ДСТУ 3760:2006	$\phi 16A400C$ L=7750	16	12.23	
4	ДСТУ 3760:2006	$\phi 16A400C$ L=7730	16	12.2	
5	ДСТУ 3760:2006	$\phi 10A400C$ L=2490	12	1.54	
6	ДСТУ 3760:2006	$\phi 10A400C$ L=950	92	0.59	
7	ДСТУ 3760:2006	$\phi 10 A240C$ L=930	120	0.57	
8	ДСТУ 3760:2006	$\phi 10 A240C$ L=1030	44	0.64	
9	ДСТУ 3760:2006	$\phi 10 A400C$ L=1180	60	0.73	
10	ДСТУ 3760:2006	$\phi 10 A240C$ L=1280	22	0.79	
		<u>Матеріали</u>			
		Бетон С20/25 (В25), м ³	3.2		

						3105-2018-КБ		
						Реконструкція будівлі "цех А" цеху для виробництва майонезів під виробництво харчових добавок за адресою: Київська область, селище Ворзель, вул. Європейська, 18		
Зм.	Кіл.	Лист	№ док.	Підпис	Дата			
ГАП		Свечніков				Виробнича будівля	Стадія	Аркуш
Перевірів		Баглай					РП	15
Розробив		П'ятикоп						Аркушів
						Специфікація сходів в осях 5/А-Б	ТОВ "Індуд-Консалтинг"	
Н.контр.		Баглай						

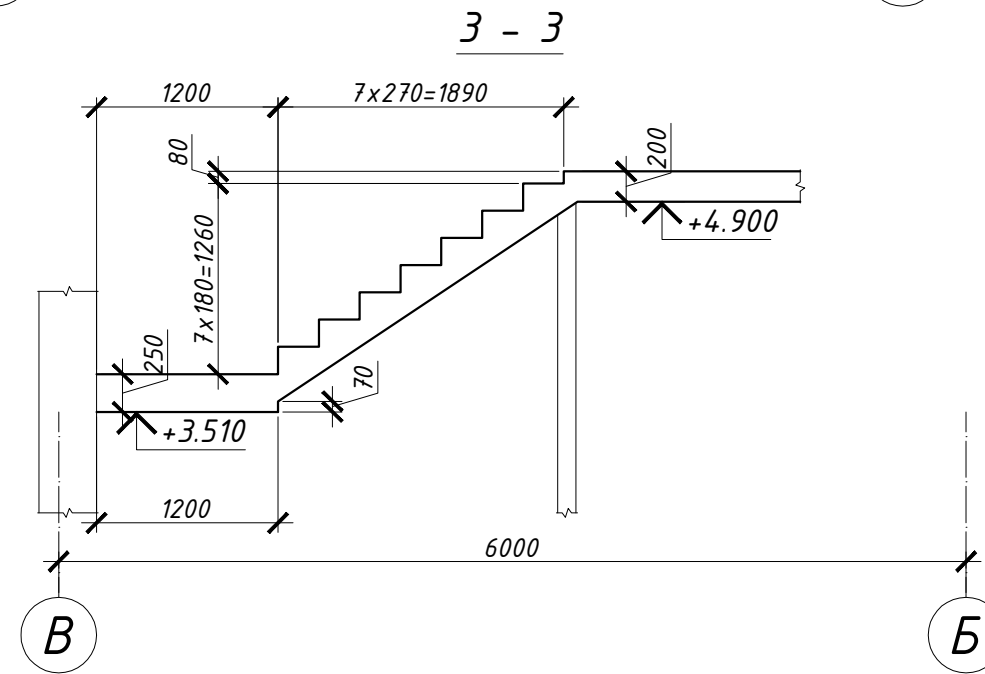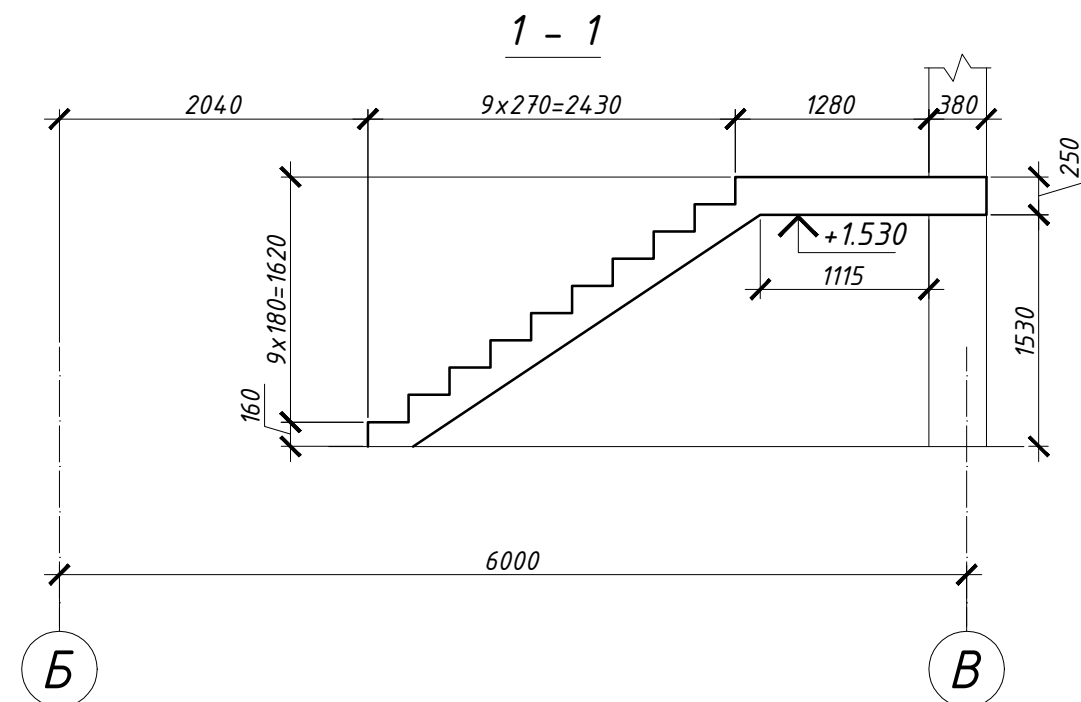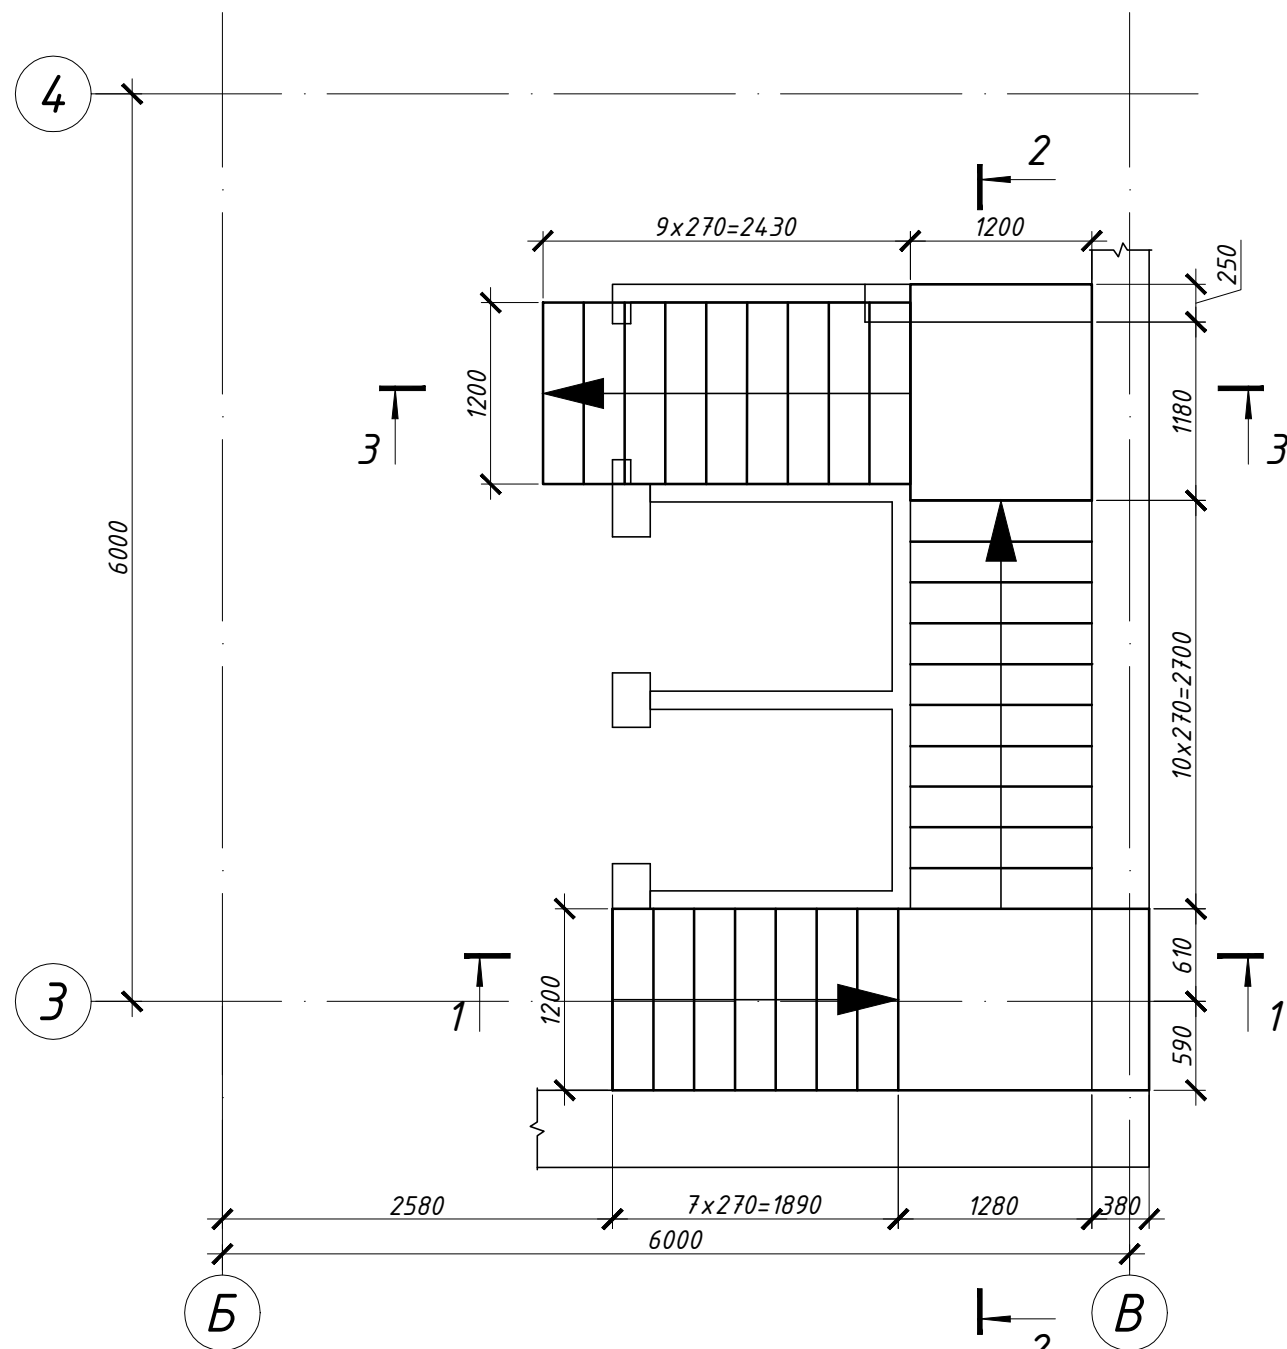


1. Даний аркуш розглядати разом з арк...
2. Перед виконанням робіт всі розміри перевірити по місцю.
3. В відомості деталей розміри надані по внутрішнім граням.
4. Опалубочні, бетонні та арматурні роботи виконати згідно з СНиП 3.03.01-87.
5. Захисний шар бетону становить 20 мм.

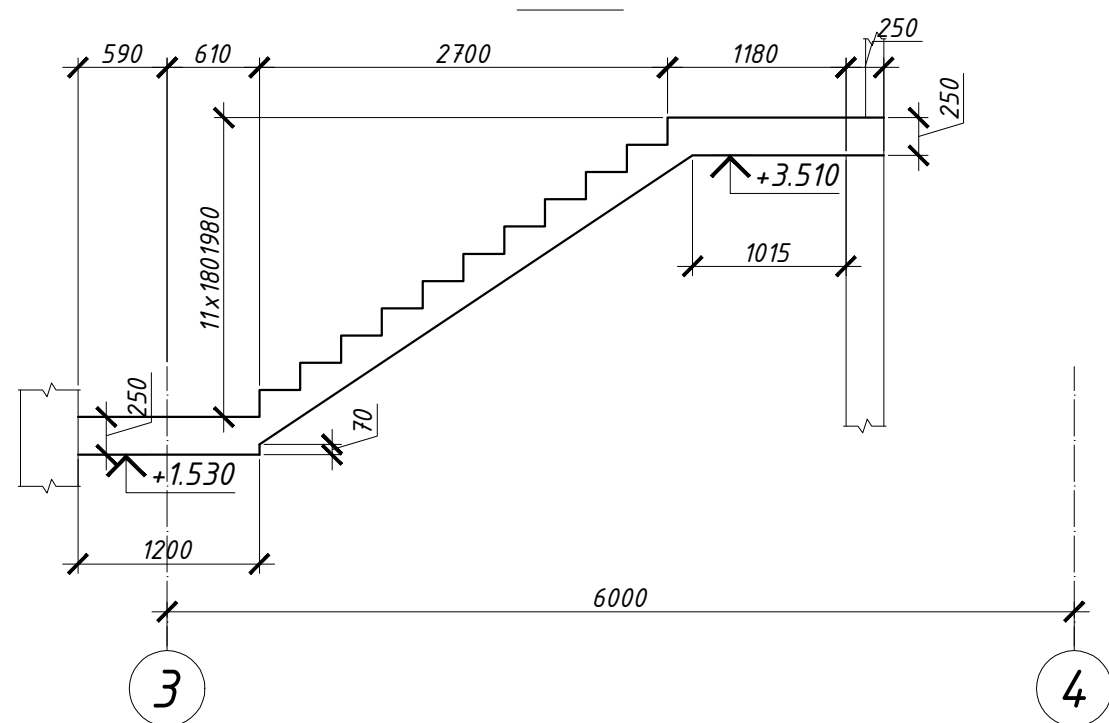


						3105-2018-КБ			
						Реконструкція будівлі "цех А" цеху для виробництва майонезів під виробництво харчових добавок за адресою: Київська область, селище Ворзель, вул. Європейська, 18			
Зм.	Кіл.	Лист	№ док.	Підпис	Дата	Виробнича будівля	Стадія	Аркуш	Аркушів
ГАП		Свечніков					РП	16	
Перевірів		Баглай							
Розробив		П'ятикоп				Сходи в осях 3-4/Б-В	ТОВ "Індуд-Консалтинг"		
Н.контр.		Баглай							


1 - 1 (Армування)

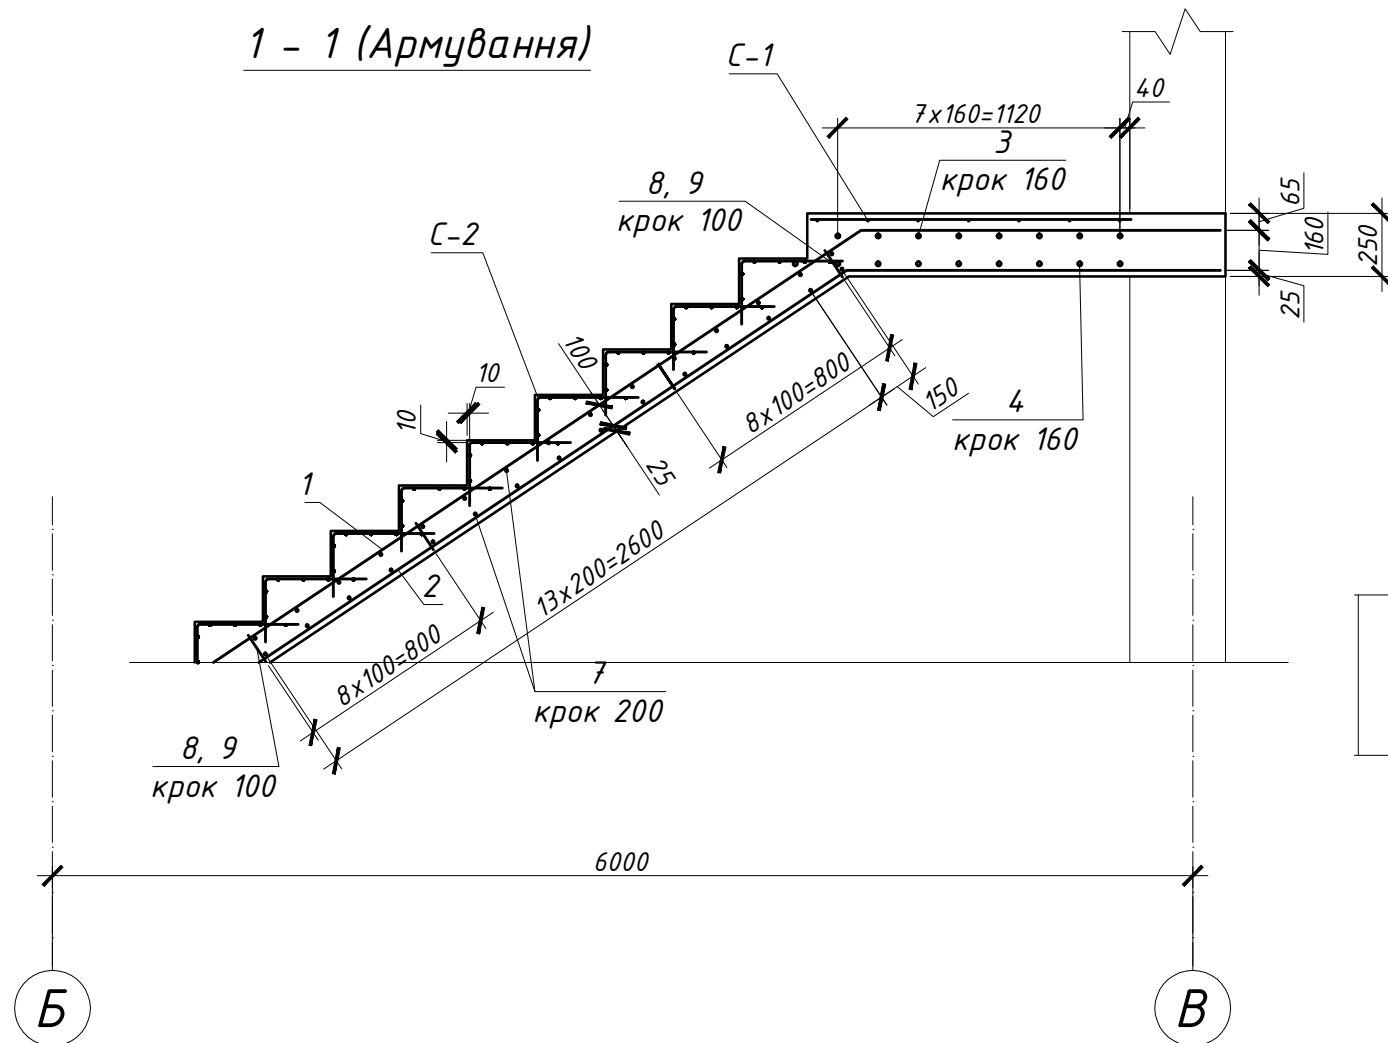

2 - 2 (Армування)

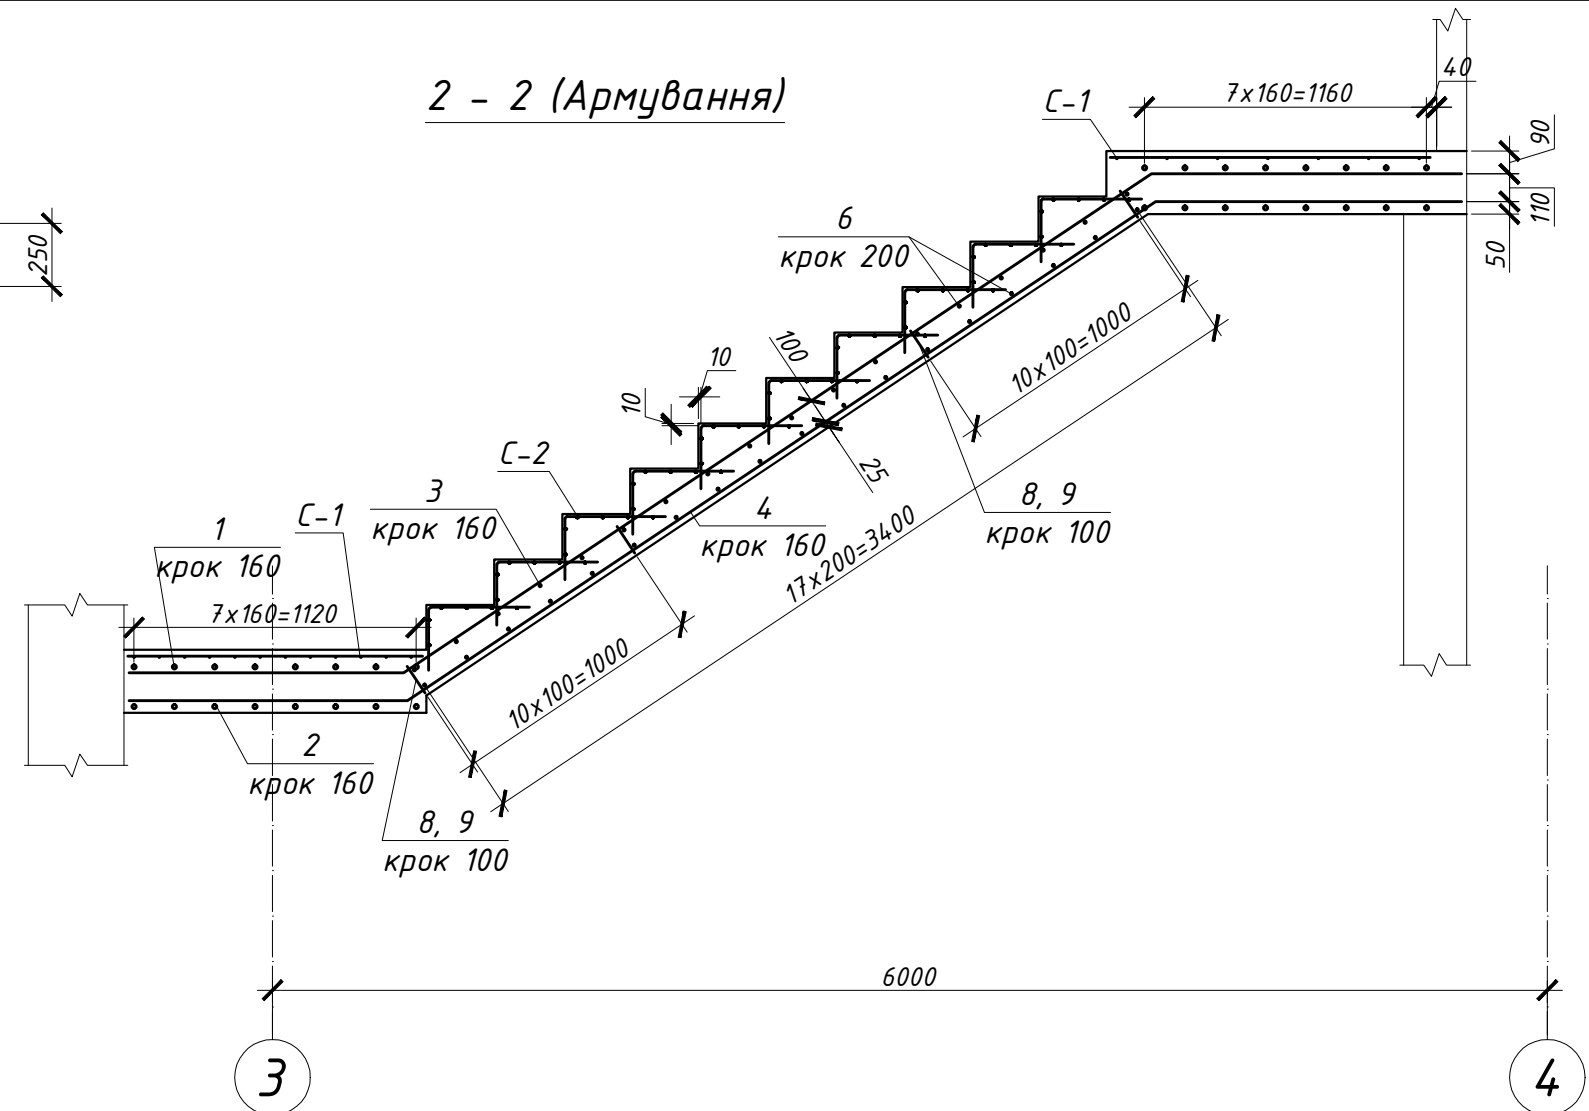


З - З (Армування)

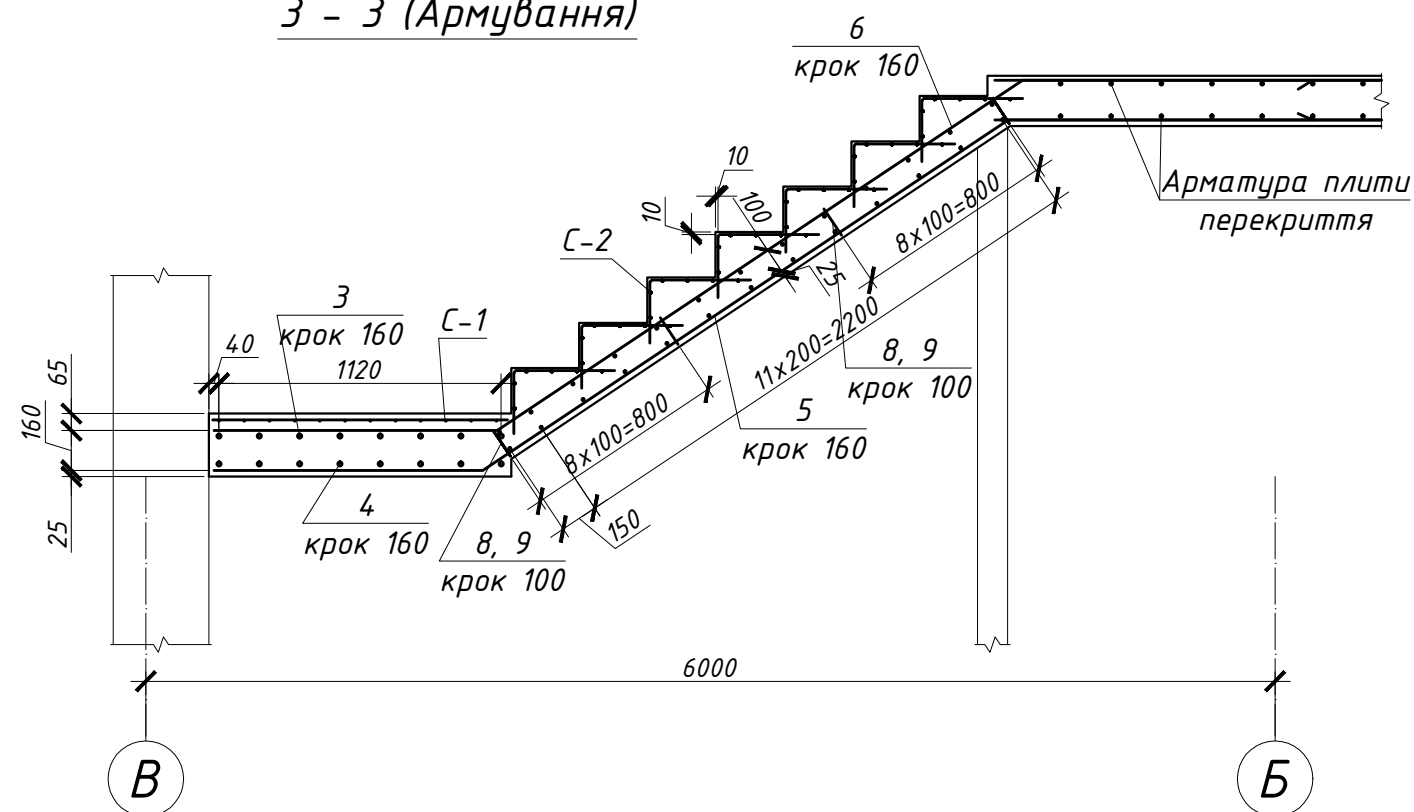


1. Даний аркуш розглядати разом з арк...
2. Перед виконанням робіт всі розміри перевірити по місцю.
3. В відомості деталей розміри надані по внутрішнім граням.
4. Опалубочні, бетонні та арматурні роботи виконати згідно з СНиП 3.03.01-87.
5. Захисний шар бетону становить 20 мм.

						3105-2018-КБ				
						Реконструкція будівлі "цех А" цеху для виробництва майонезів під виробництво харчових добавок за адресою: Київська область, селище Ворзель, вул. Європейська, 18				
Зм.	Кіл.	Лист	№ док.	Підпис	Дата	Виробнича будівля		Стадія	Аркуш	Аркушів
ГАП		Свечніков						РП	17	
Перевірів		Баглай								
Розробив		П'ятикоп								
						Сходи в осях 3-4/Б-В. Розрізи 1-1...3-3 (Армування)		ТОВ "Інбуд-Консалтинг"		
Н.контр.		Баглай								


4 - 4

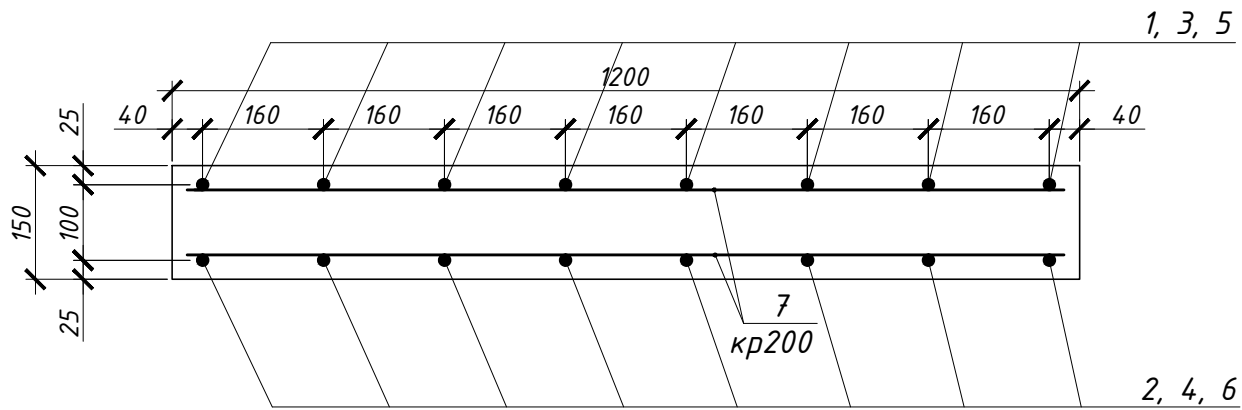


5 - 5

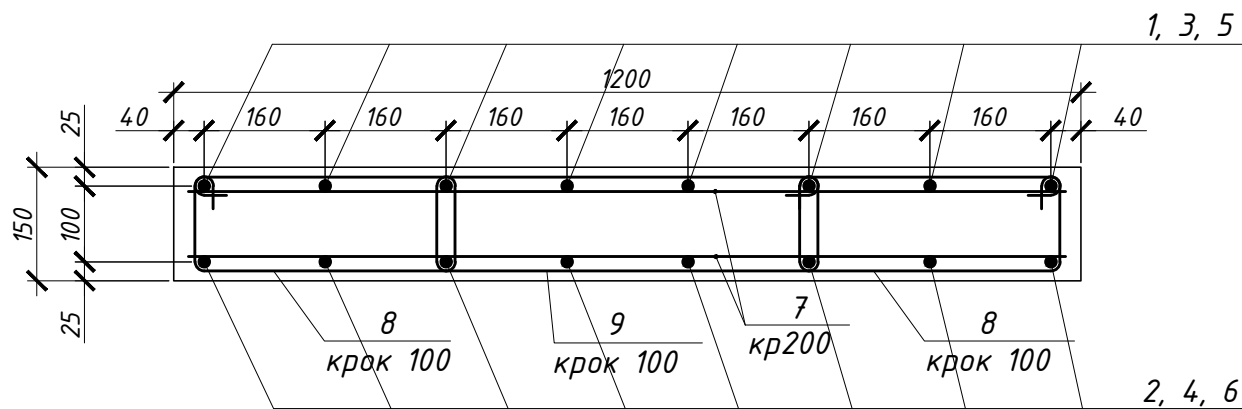

Сітка С-2

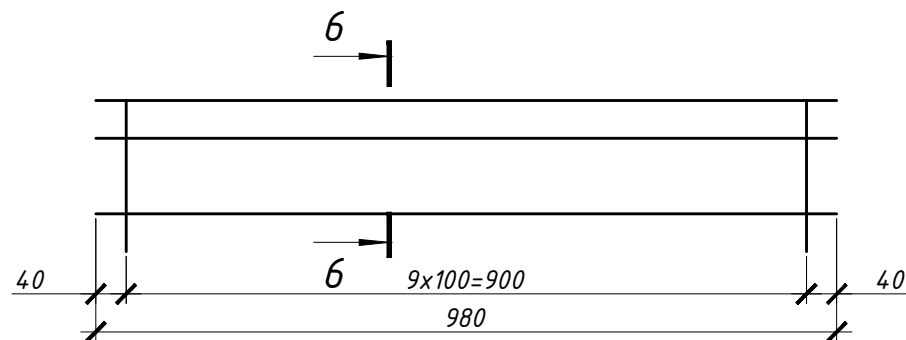

6 - 6

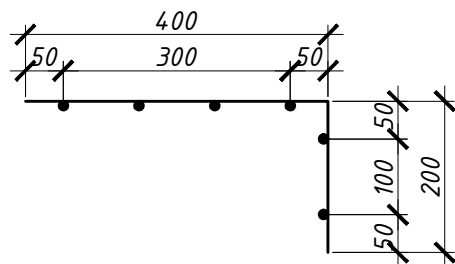

Специфікація сходів в осях 5/А-Б

Поз.	Позначення	Найменування	Кільк шт	Маса од.,кг	Примітка
		Сходи в осях 5/А-Б			
		Складальні одиниці			
ЗД-1	Серия 1.400-15 вып. 0	МН 101-1	11	0.6	
С-1	ГОСТ 23279-85	4Ср $\phi 5$ Вр1-100 120х210	1	7.72	
С-2	ГОСТ 23279-85	4Ср $\phi 5$ Вр1-100 60х90	29	1.77	
		Деталі			
1	ДСТУ 3760:2006	$\phi 16A4.00C$ L=5910	16	9.3	
2	ДСТУ 3760:2006	$\phi 16A4.00C$ L=5680	16	8.96	
3	ДСТУ 3760:2006	$\phi 16A4.00C$ L=7750	16	12.23	
4	ДСТУ 3760:2006	$\phi 16A4.00C$ L=7730	16	12.2	
5	ДСТУ 3760:2006	$\phi 10A4.00C$ L=2490	12	1.54	
6	ДСТУ 3760:2006	$\phi 10A4.00C$ L=950	92	0.59	
7	ДСТУ 3760:2006	$\phi 10 A240C$ L=930	120	0.57	
8	ДСТУ 3760:2006	$\phi 10 A240C$ L=1030	44	0.64	
9	ДСТУ 3760:2006	$\phi 10 A4.00C$ L=1180	60	0.73	
10	ДСТУ 3760:2006	$\phi 10 A240C$ L=1280	22	0.79	
		Матеріали			
		Бетон С20/25 (В25),	м ³	3.2	


1. Даний аркуш розглядати разом з арк...
2. Перед виконанням робіт всі розміри перевірити по місцю.
3. В відомості деталей розміри надані по внутрішнім граням.
4. Опалубочні, бетонні та арматурні роботи виконати згідно з СНиП 3.03.01-87.
5. Захисний шар бетону становить 20 мм.

						3105-2018-КБ		
						Реконструкція будівлі "цех А" цеху для виробництва майонезів під виробництво харчових добавок за адресою: Київська область, селище Ворзель, вул. Європейська, 18		
Зм.	Кіл.	Лист	№ док.	Підпис	Дата	Виробнича будівля	Стадія	Аркуш
ГАП		Свечніков					РП	18
Перевірів		Баглай						
Розробив		П'ятикоп				Сходи в осях 5/А-Б. Розрізи 3-3...5-5. Сітка С-2. Специфікація	ТОВ "Індуд-Консалтинг"	
Н.контр.		Баглай						

Специфікація металопрокату


Найменування профілю ГОСТ, ТУ	Найменування або марка металу ГОСТ, ТУ	Номер або розміри профілю мм.	№ п.п	Маса металу по елементам конструкцій, т.					Общая масса, т
				Колони	Ферми	Балки, Прогони	В'язи	Допоміжні	
Двутаври сталіні горячекатані спеціальні ГОСТ26020-83	С 245 ГОСТ 27772-88	І 30К2	1	18.61					18.61
		І 20К1	2	1.7					1.7
		І 35Ш1	3			1.77			1.77
		І 30Ш1	4			6.3			6.3
	Разом		5	20.31		8.07			28.38
Всього профілю			6	20.31		8.07			28.38
Двутаври сталіні горячекатані ГОСТ8239-89	С 245 ГОСТ 27772-88	І 24	7			0.85			0.85
		І 20	8			1.36			1.36
	Разом		9			2.21			2.21
Всього профілю			10			2.21			2.21
Швелери сталіні горячекатані ГОСТ8240-97	С 245 ГОСТ 27772-88	С 20	11		5.1	4.2			9.3
			12						
	Разом		13		5.1	4.2			9.3
Всього профілю			14		5.1	4.2			9.3
Труби профільні сталіні горячекатані ГОСТ12336-66	С 245 ГОСТ 27772-88	□ 100х6	15		3.2				3.2
		□ 100х3	16				0.91		0.91
			17						
	Разом		18		3.2		0.91		4.11
Всього профілю			19		3.2		0.91		4.11
Труби профільні сталіні горячекатані ГОСТ30245-94	С 245 ГОСТ 27772-88	□ 120х80х3	20				3.4	2.63	6.03
			21						
	Разом		22				3.4	2.63	6.03
Всього профілю			23				3.4	2.63	6.03
Лист горячекатаний ГОСТ19903-74	С 345 ГОСТ 27772-88	— t=24мм	24	2.4					
			25						
	Разом		26	2.4					2.4
Всього профілю			27	2.4					2.4
Лист горячекатаний ГОСТ19903-74	С 245 ГОСТ 27772-88	— t=50мм	28	0.2					0.2
		— t=16мм	29	1.37	1.2	2.33			4.9
		— t=10мм	30	1.17		0.43			1.6
		— t=6мм	31				1.8	0.47	2.27
	Разом		32	2.74	1.2	2.76	1.8	0.47	8.97
Всього профілю			33	2.74	1.2	2.76	1.8	0.47	8.97
Всього маса металу			34	25.45	9.52	23.82	6.11	3.1	61.4
В тому числі по маркам та найменуванням			35						
			36						
С 345			37	2.4					2.4
С 245			38	23.05	9.52	23.82	6.11	3.1	59.0

						3105-2018-КМ				
						Реконструкція будівлі "цех А" цеху для виробництва майонезів під виробництво харчових добавок за адресою: Київська область, селище Ворзель, вул. Європейська, 18				
Зм.	Кіл.	Лист	№ док.	Підпис	Дата	Виробнича будівля		Стадія	Аркуш	Аркушів
ГАП		Свечніков						РП	2	
Перевірів		Баглай								
Розробив		П'ятикоп				Специфікація металопрокату		ТОВ "Інбуд-Консалтинг"		
Н.контр.		Баглай								

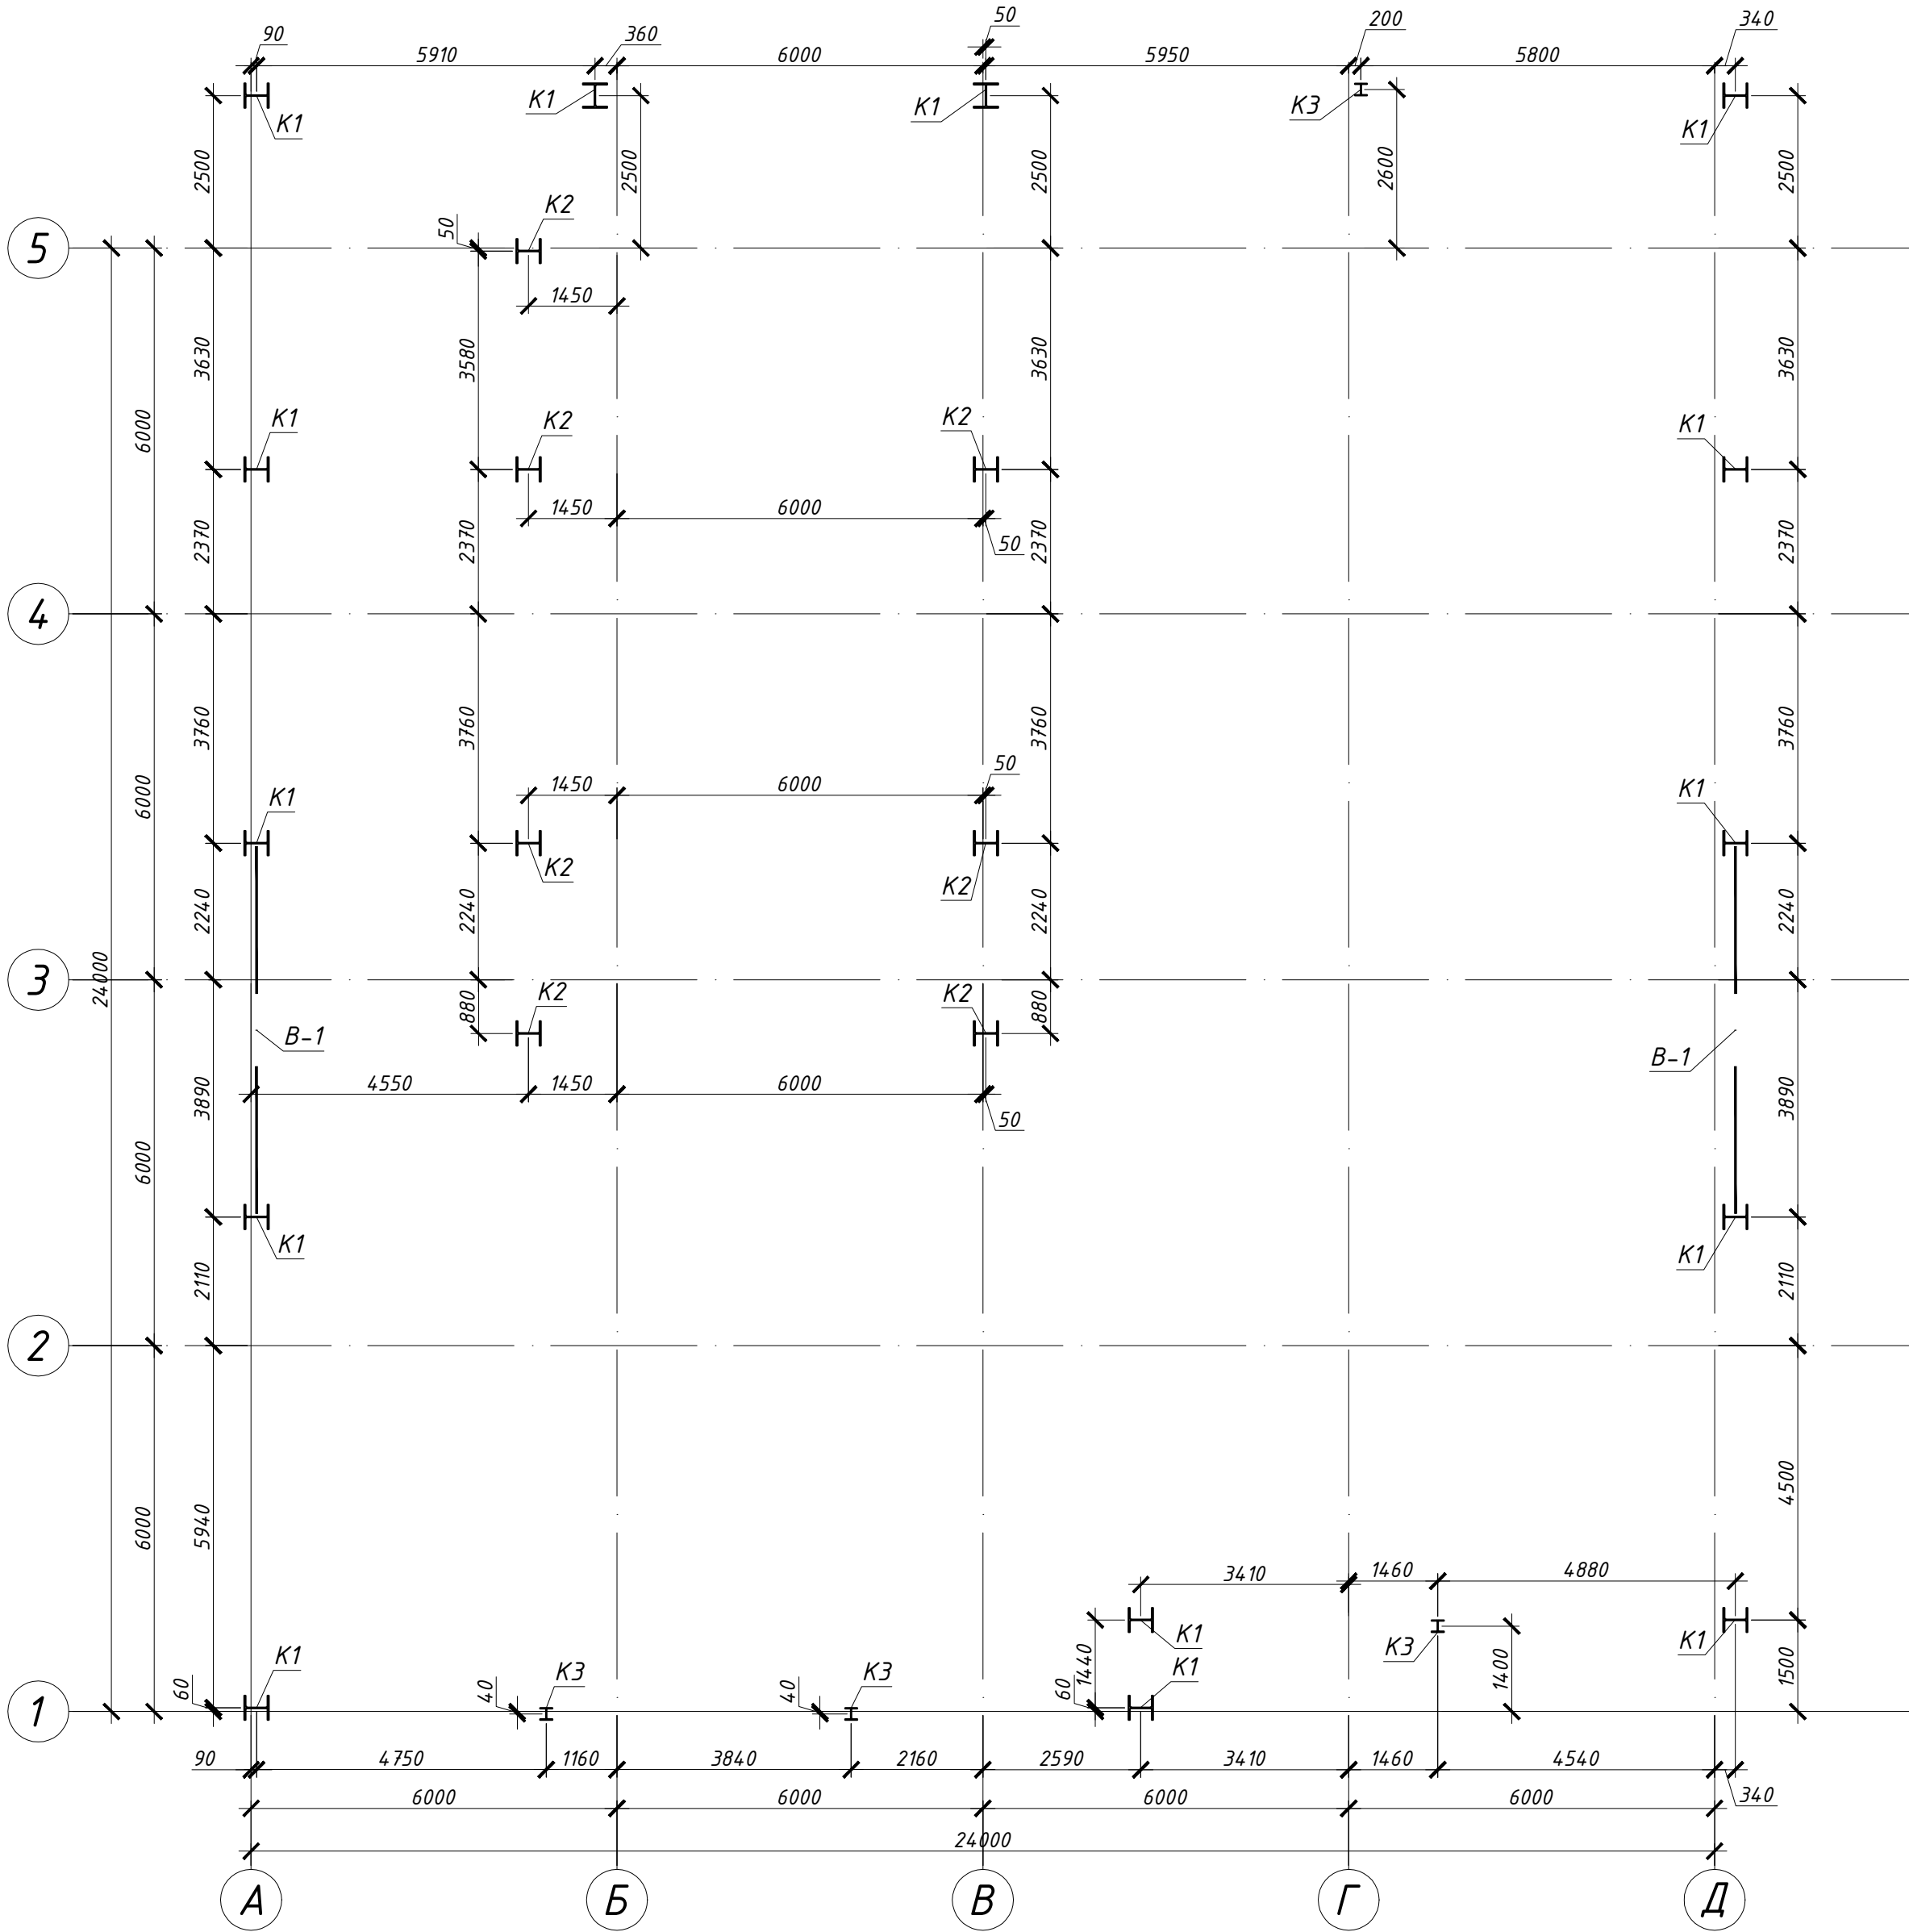


Відомість елементів									
Марка	Переріз			Опорні зусилля			Група конструкцій	Марка металу	Примітки
	Ескіз	Поз.	Склад	М, тс.м	N, тс	Q, тс			
К-1	ГОСТ 26020-83		І 30К1						
К-2	ГОСТ 26020-83		І 30К1						
К-3	ГОСТ 26020-83		І 20К1						
Б-1	ГОСТ 26020-83		І 35Ш1						
Б-2	ГОСТ 26020-83		І 30Ш1						
Б-3	ГОСТ 8239-89		І 24						
Б-4	ГОСТ 8239-89		І 20						
ФК-1	Складний див. арк.								
ФК-2	Складний див. арк.								
ФК-3	Складний див. арк.								
П-1		1	І 20						
		2	- 220x50x5						
П-2	ГОСТ 8239-89		І 20						
В-1	ГОСТ 12336-66		□100x3	По гнучкості					
В-2	ГОСТ 30245-94		□120x80x3						
Р2-1	ГОСТ 30245-94		□120x80x3						
Ст-1	ГОСТ 30245-94		□120x80x3						


							3105-2018-КМ			
							Реконструкція будівлі "цех А" цеху для виробництва майонезів під виробництво харчових добавок за адресою: Київська область, селище Ворзель, вул. Європейська, 18			
Зм.	Кіл.	Лист	№ док.	Підпис	Дата					
ГАП		Свечніков				Виробнича будівля		Стадія	Аркуш	Аркушів
Перевірів		Баглай						РП	3	
Розробив		П'ятикоп				Схема розміщення колон.		ТОВ "Інбуд-Консалтинг"		
Н.контр.		Баглай								

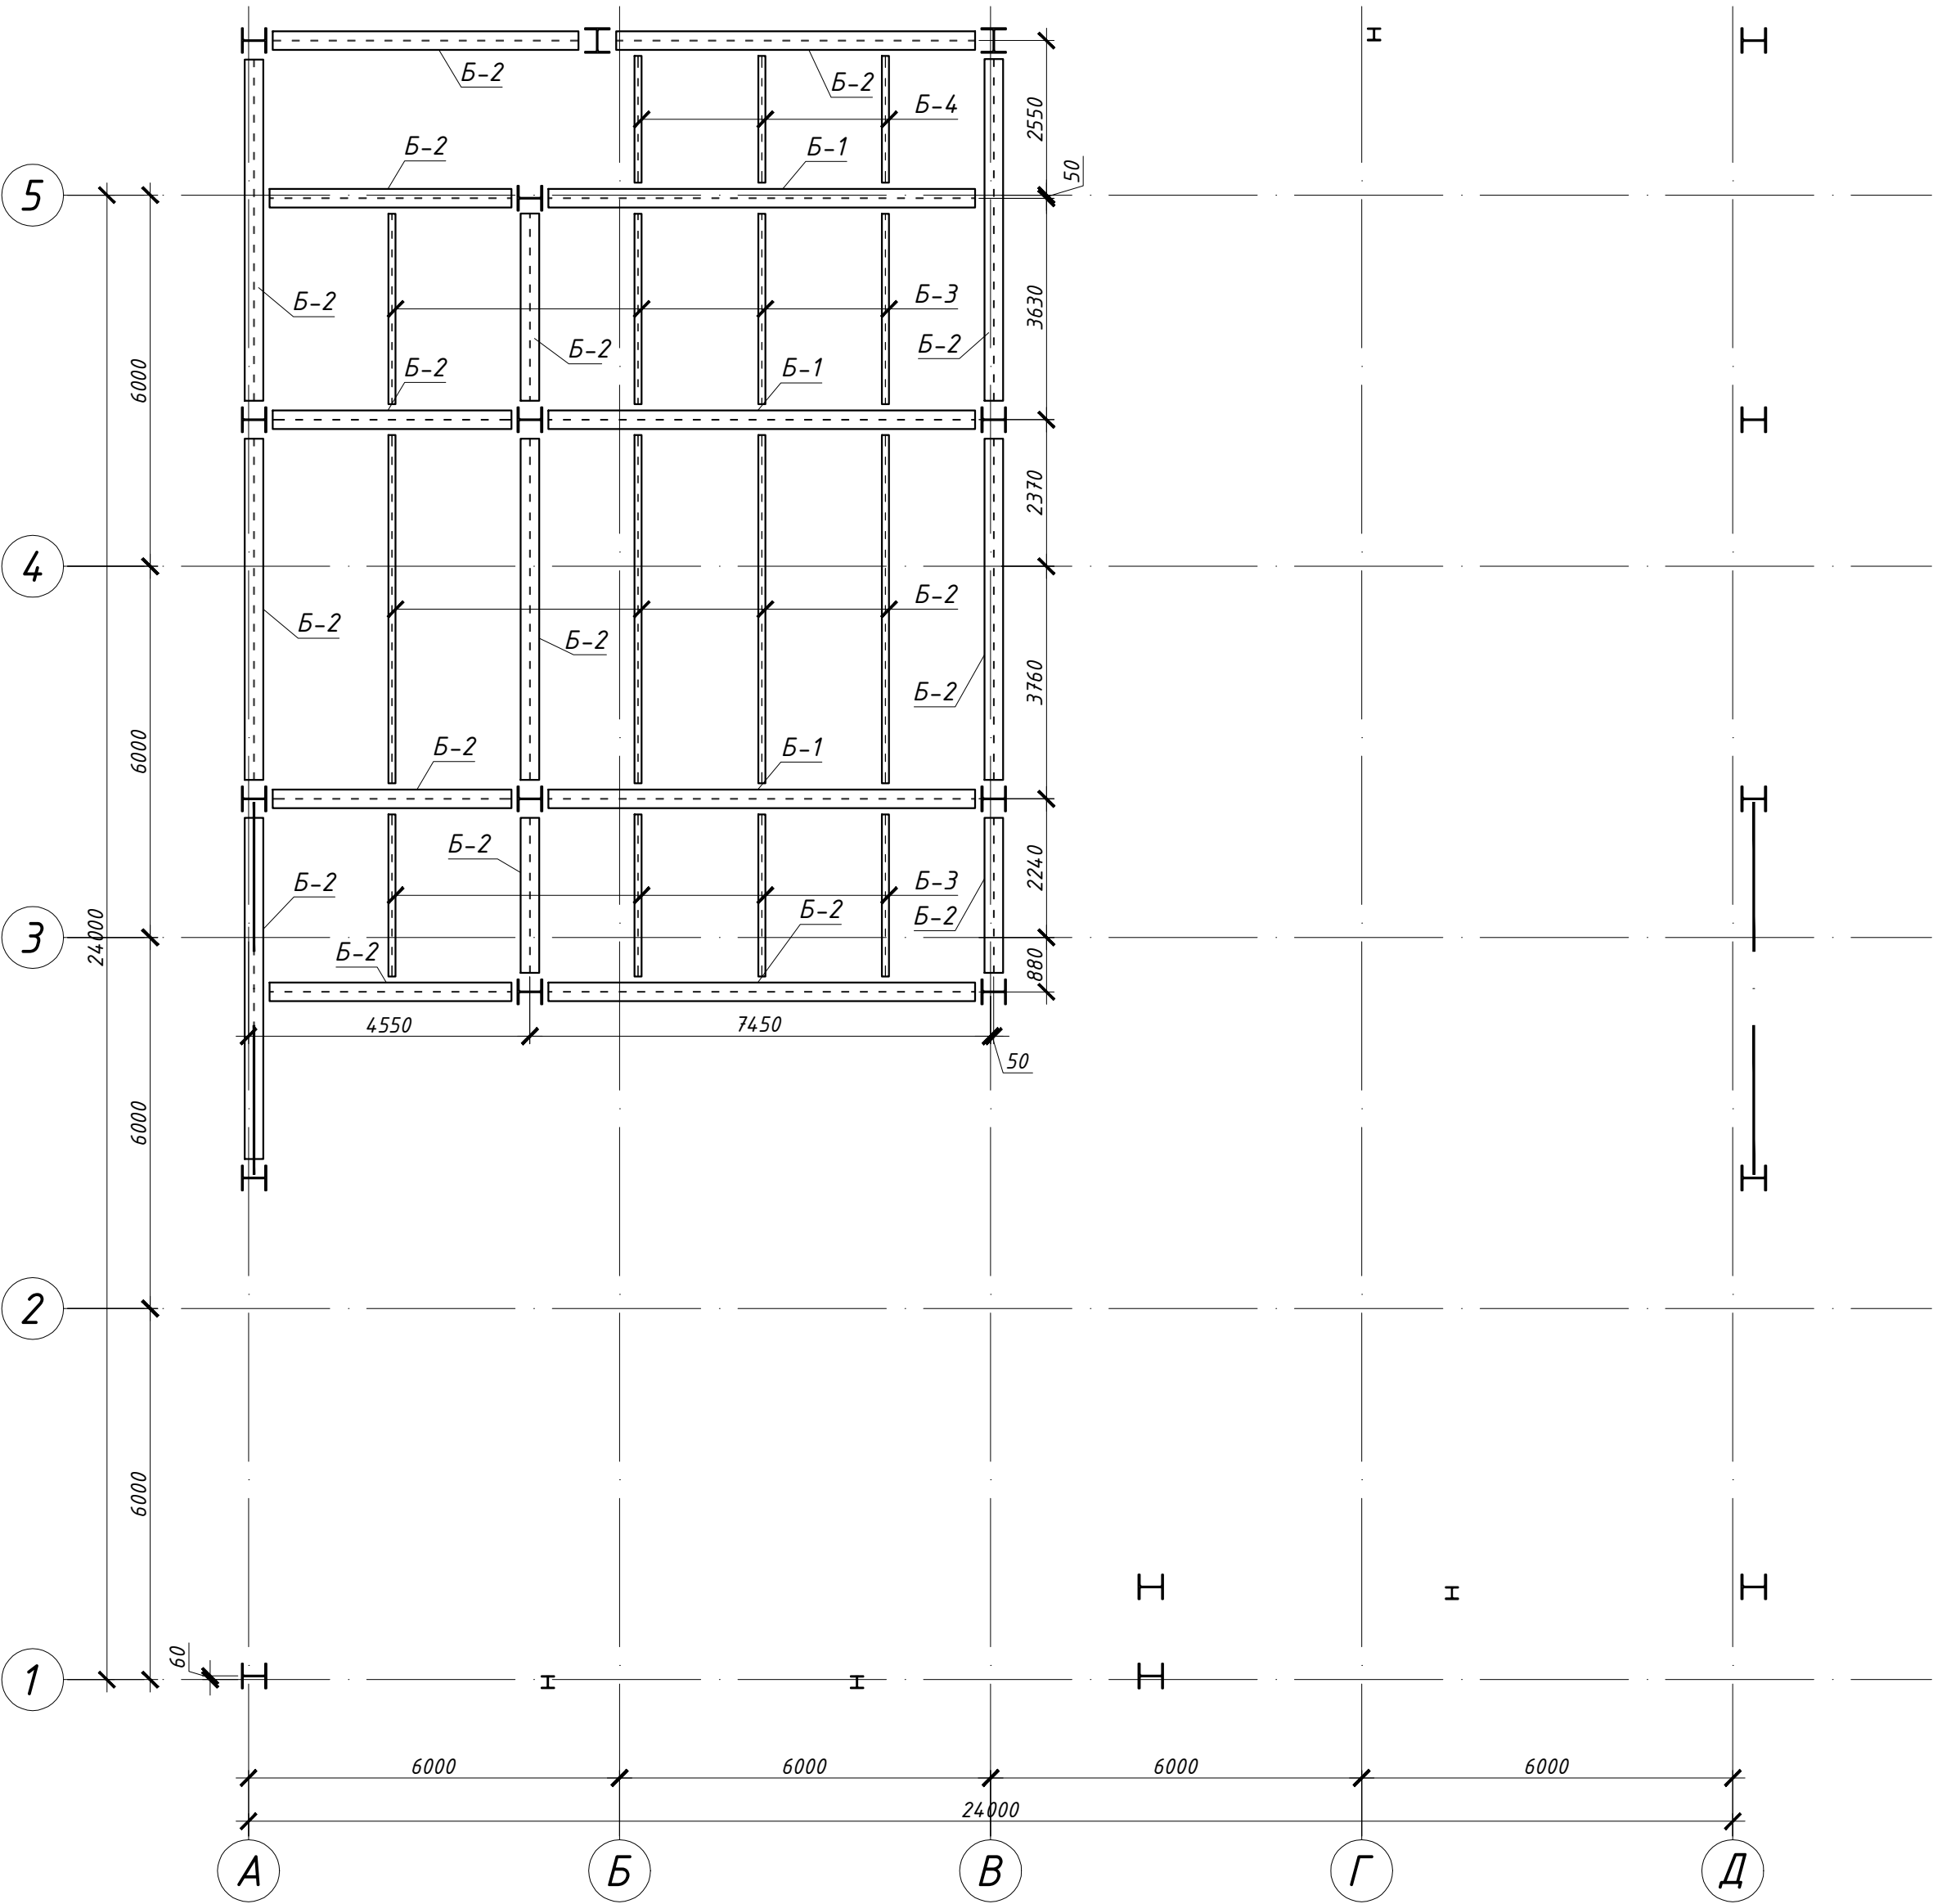


							3105-2018-КМ			
							Реконструкція будівлі "цех А" цеху для виробництва майонезів під виробництво харчових добавок за адресою: Київська область, селище Ворзель, вул. Європейська, 18			
Зм.	Кіл.	Лист	№ док.	Підпис	Дата					
ГАП		Свечніков				Виробнича будівля		Стадія	Аркуш	Аркушів
Перевіри		Баглай						РП	4	
Розробив		П'ятикоп				Схема розкладки балок на позн. +4.610		ТОВ "Інбуд-Консалтинг"		
Н.контр.		Баглай								

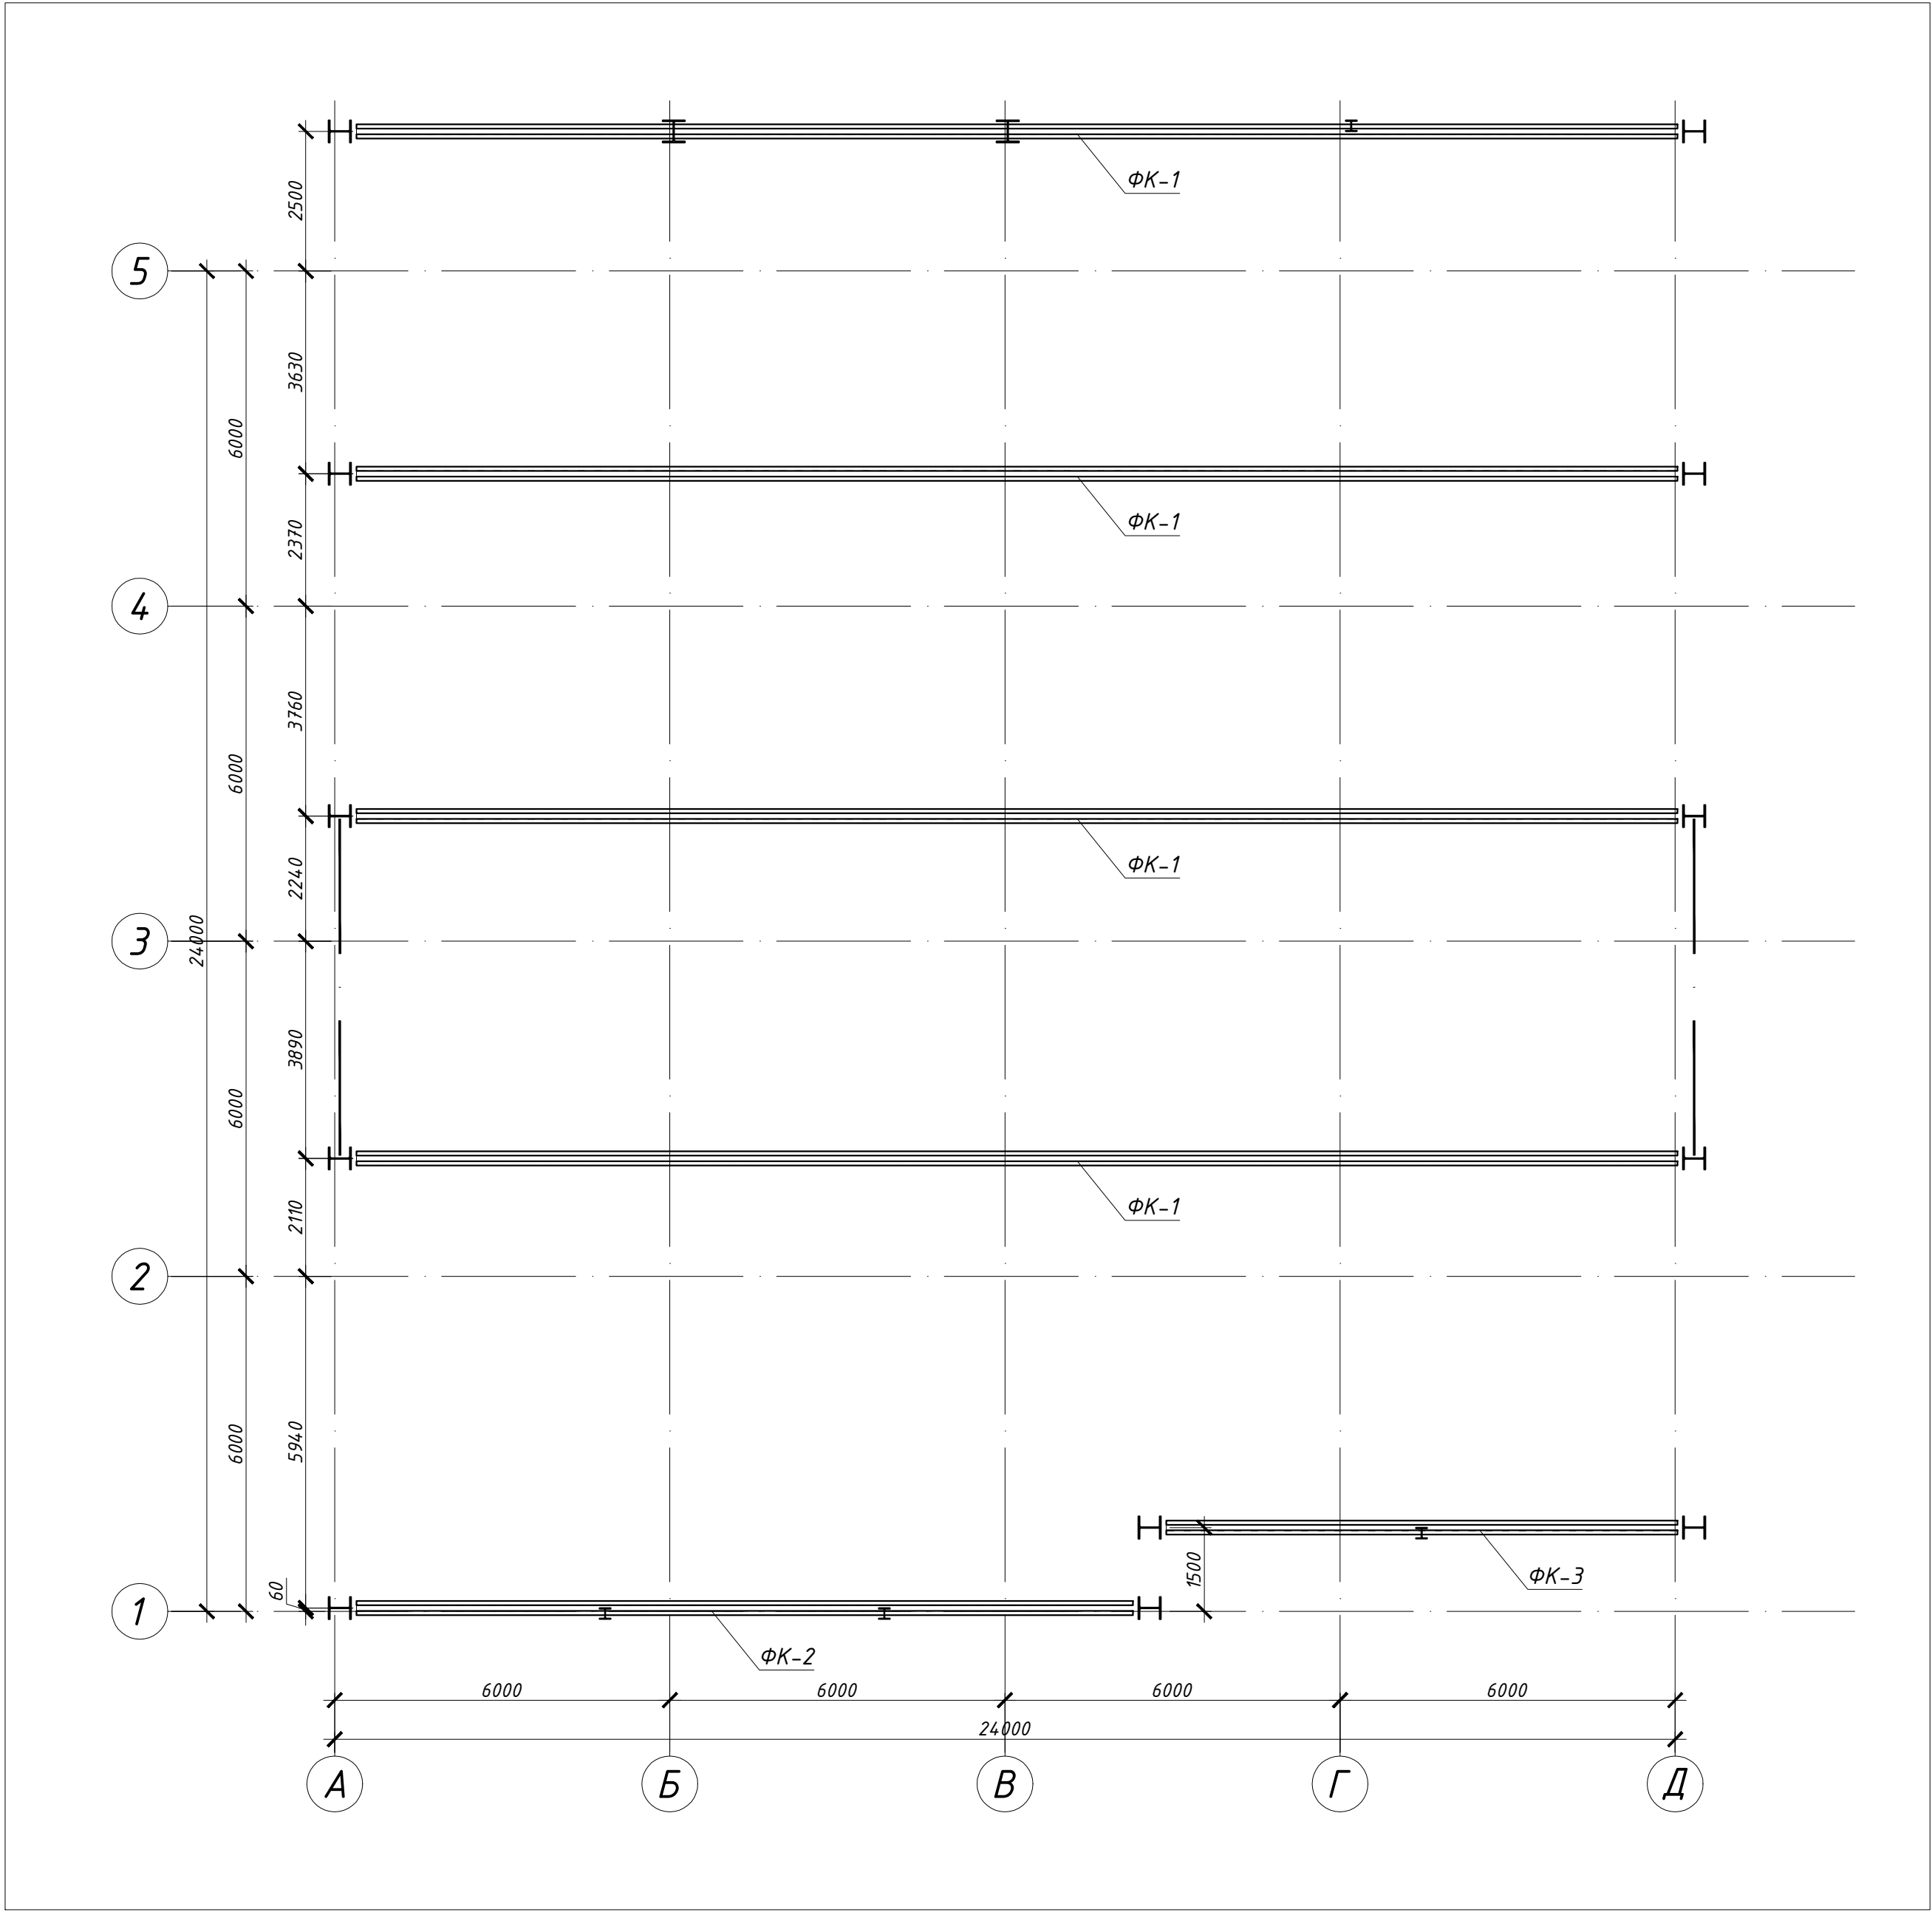


							3105-2018-КМ			
							Реконструкція будівлі "цех А" цеху для виробництва майонезів під виробництво харчових добавок за адресою: Київська область, селище Ворзель, вул. Європейська, 18			
Зм.	Кіл.	Лист	№ док.	Підпис	Дата					
ГАП	Свечніков					Виробнича будівля		Стадія	Аркуш	Аркушів
Перевіри	Баглай							РП	5	
Розробив	П'ятикоп					Схема ферм.		ТОВ "Інбуд-Консалтинг"		
Н.контр.	Баглай									

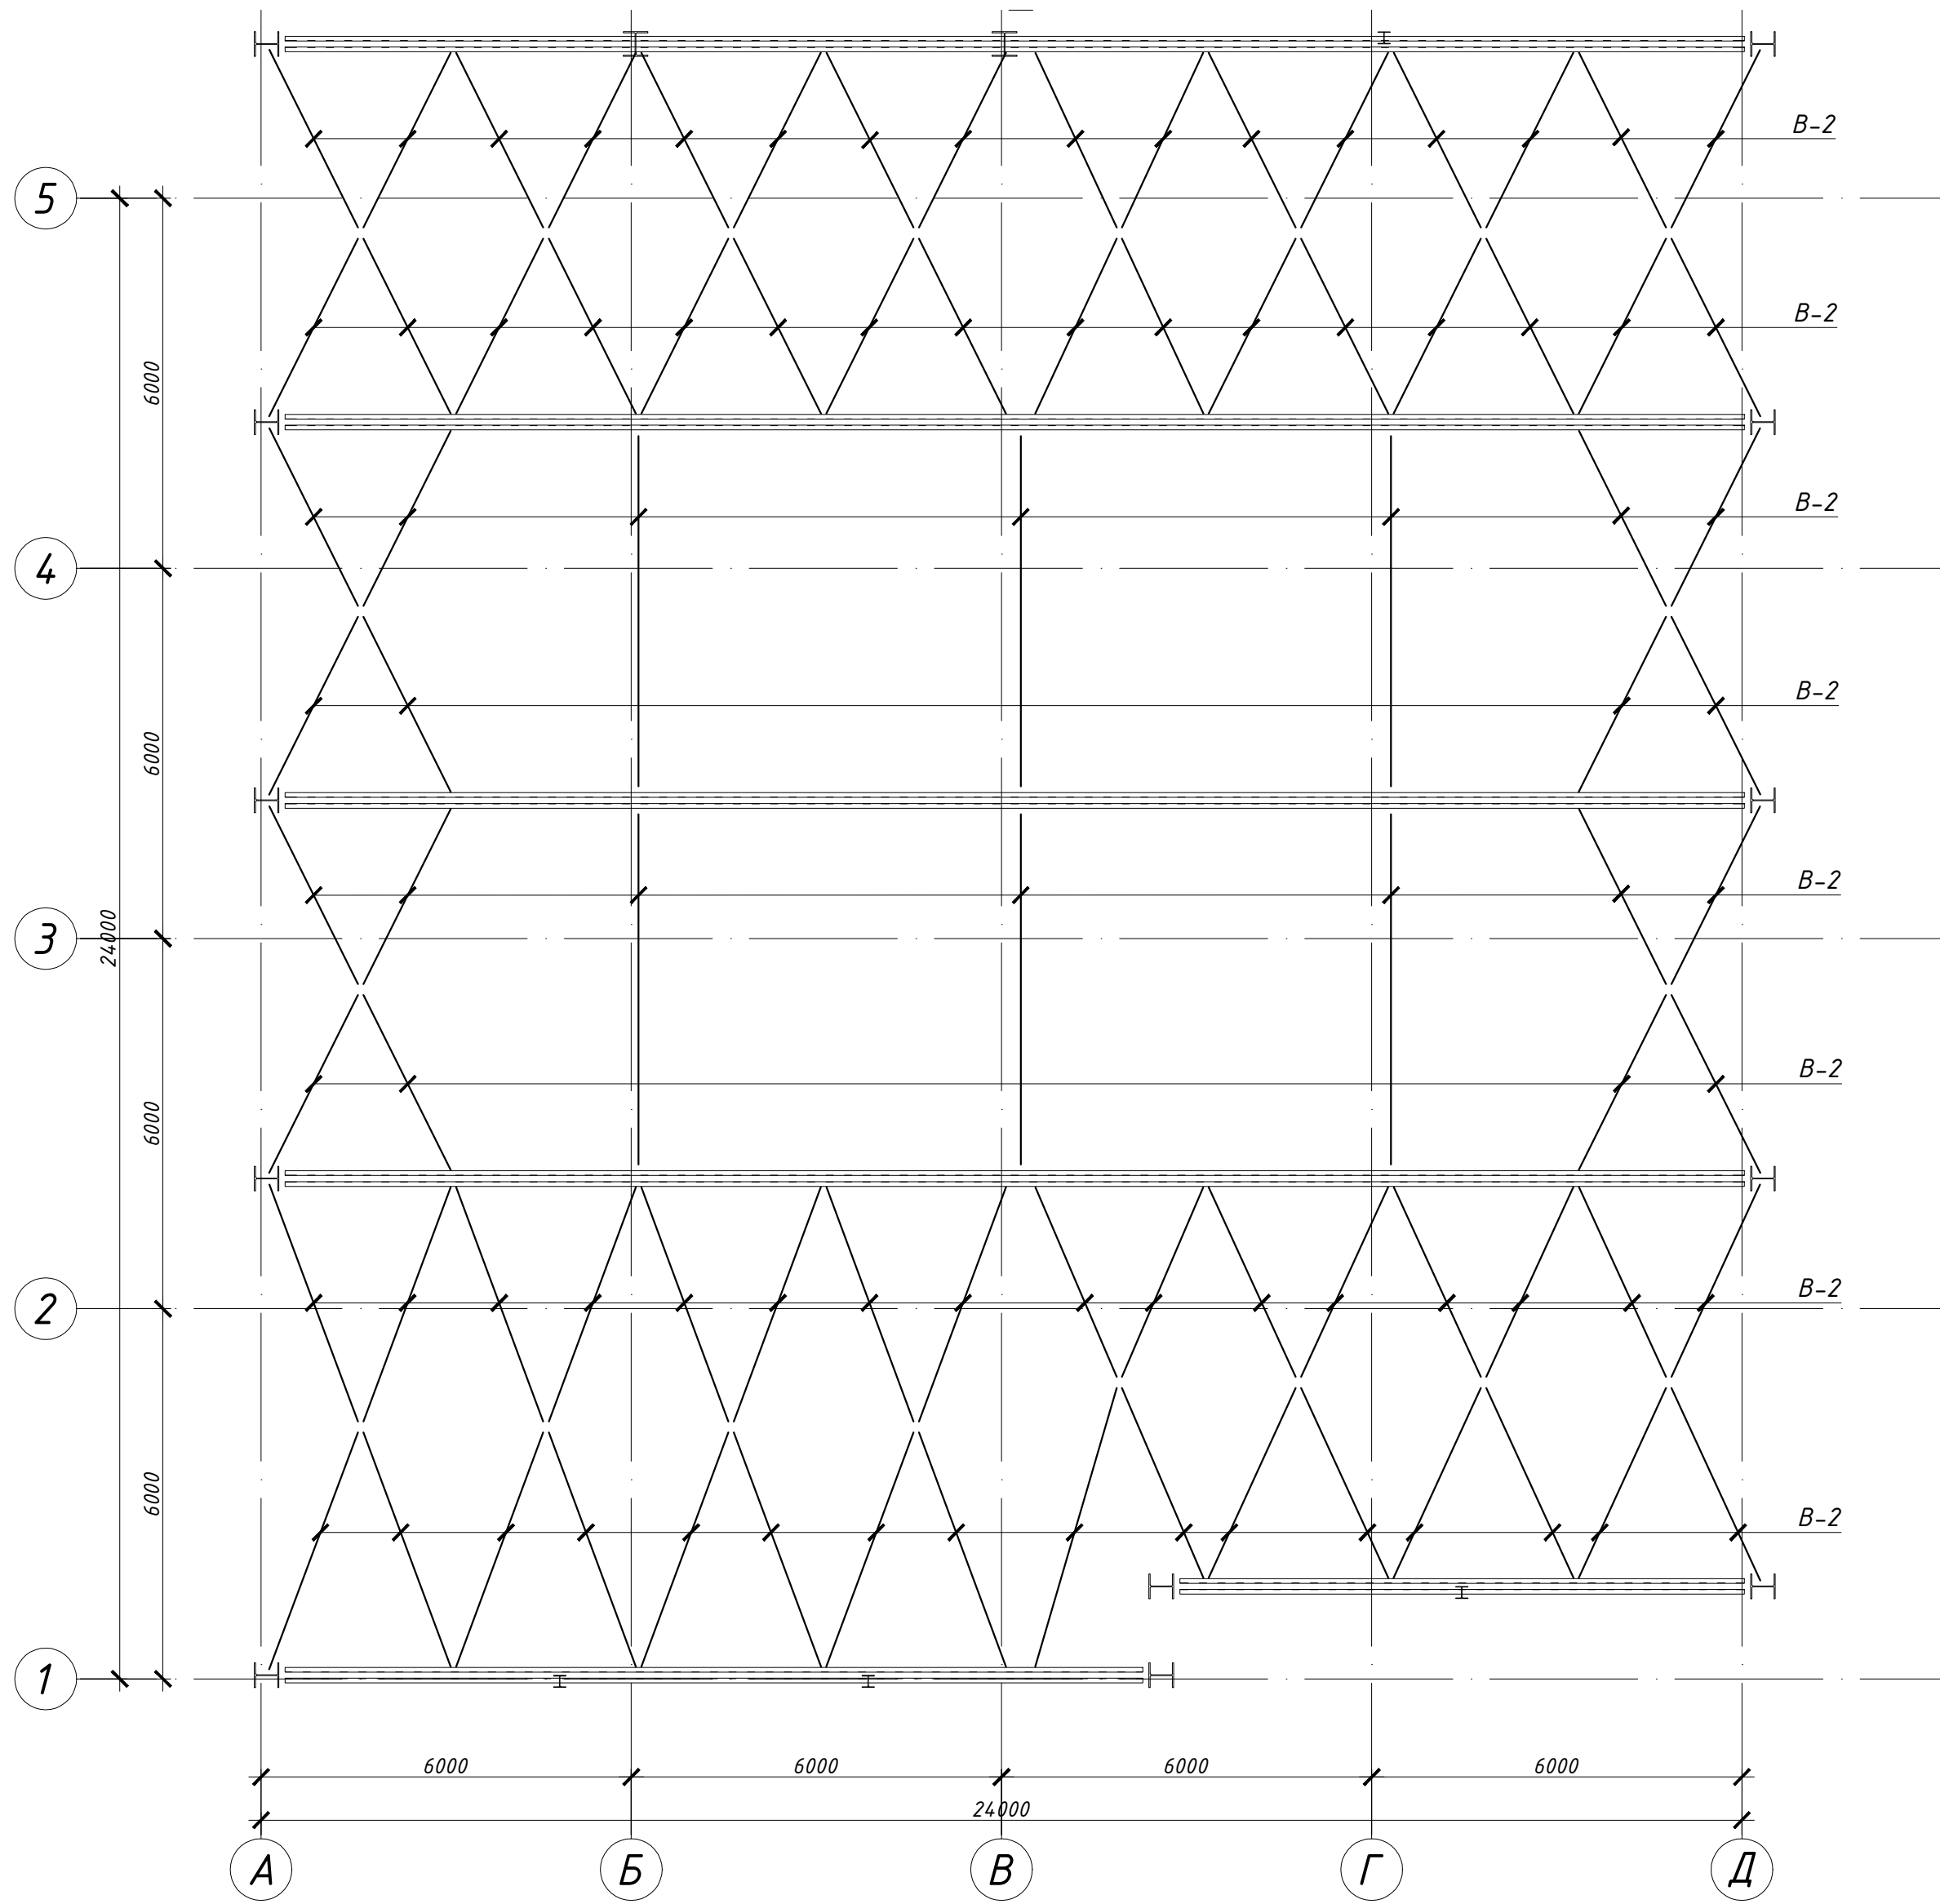




						3105-2018-КМ							
						Реконструкція будівлі "цех А" цеху для виробництва майонезів під виробництво харчових добавок за адресою: Київська область, селище Ворзель, вул. Європейська, 18							
Зм.	Кіл.	Лист	№ док.	Підпис	Дата	Виробнича будівля		Стадія	Аркуш	Аркушів			
ГАП		Свечніков						РП	6				
Перевірів		Баглай											
Розробив		П'ятикоп				Схема влаштування в'язей по верхньому поясу ферм.		ТОВ "Інбуд-Консалтинг"					
Н.контр.		Баглай											

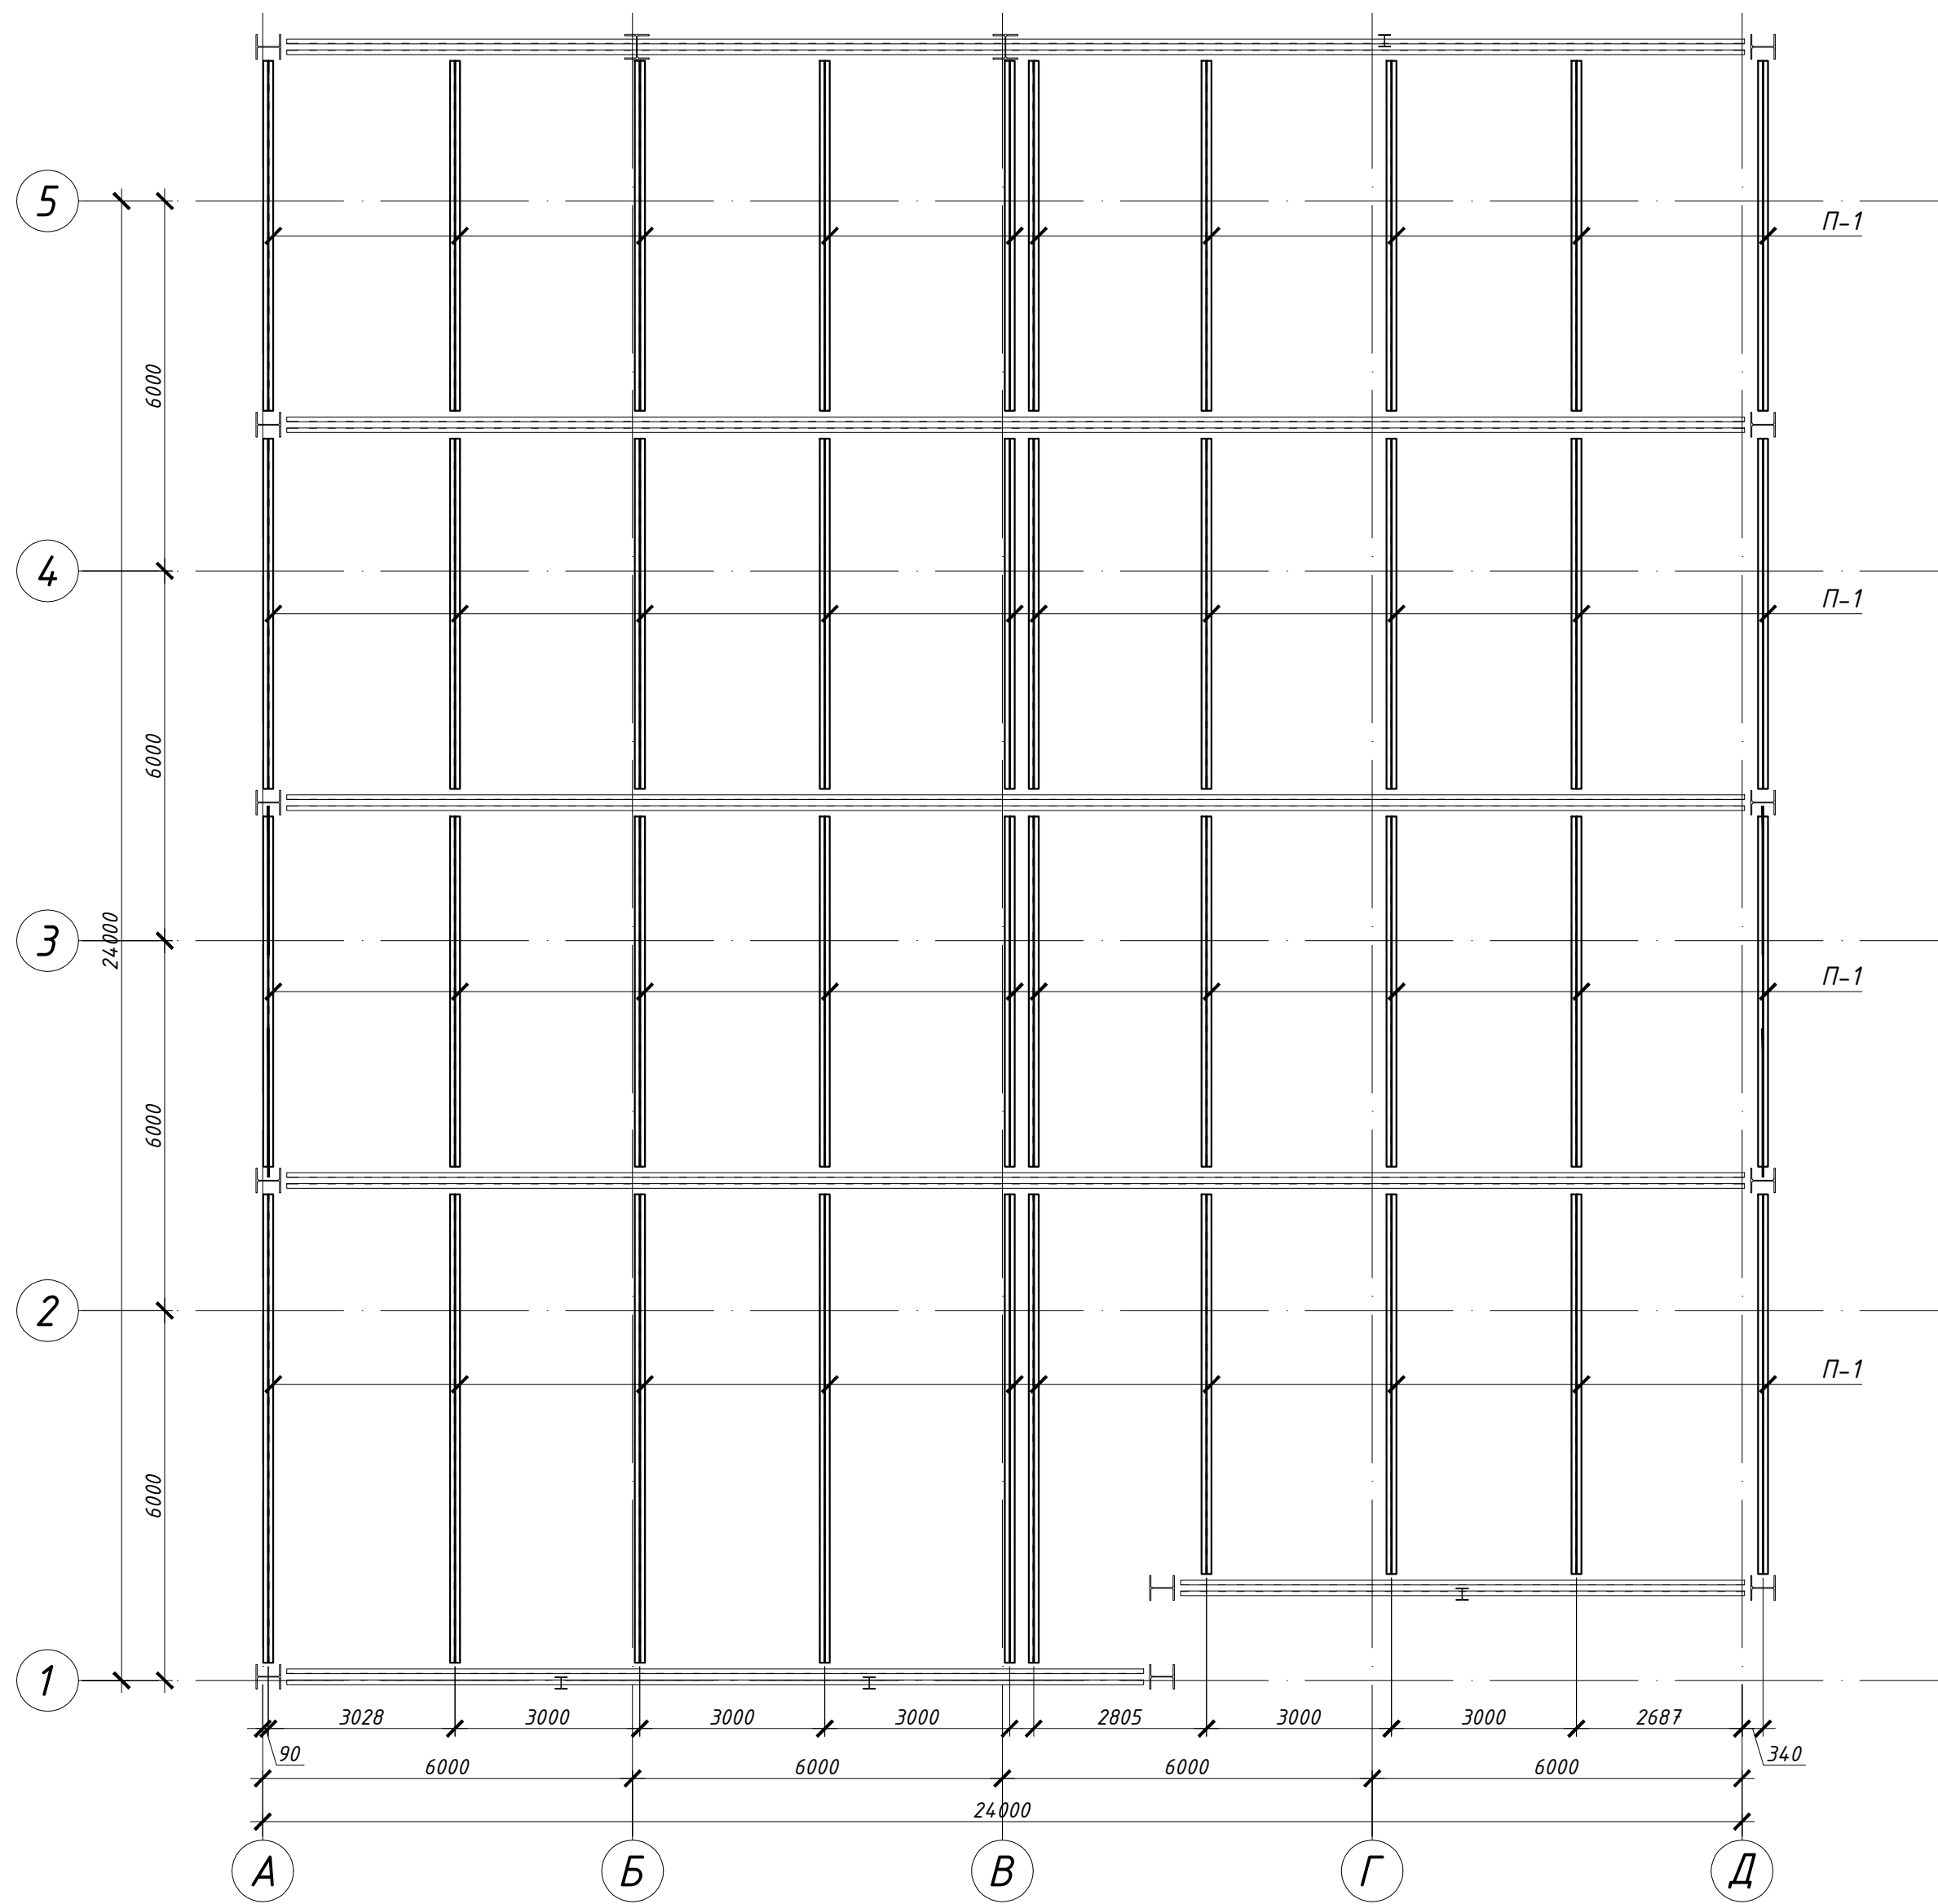




							3105-2018-КМ			
							Реконструкція будівлі "цех А" цеху для виробництва майонезів під виробництво харчових добавок за адресою: Київська область, селище Ворзель, вул. Європейська, 18			
Зм.	Кіл.	Лист	№ док.	Підпис	Дата					
ГАП		Свечніков				Виробнича будівля		Стадія	Аркуш	Аркушів
Перевіри		Баглай						РП	7	
Розробив		П'ятикоп				Фасад 5-1		ТОВ "Інбуд-Консалтинг"		
Н.контр.		Баглай								

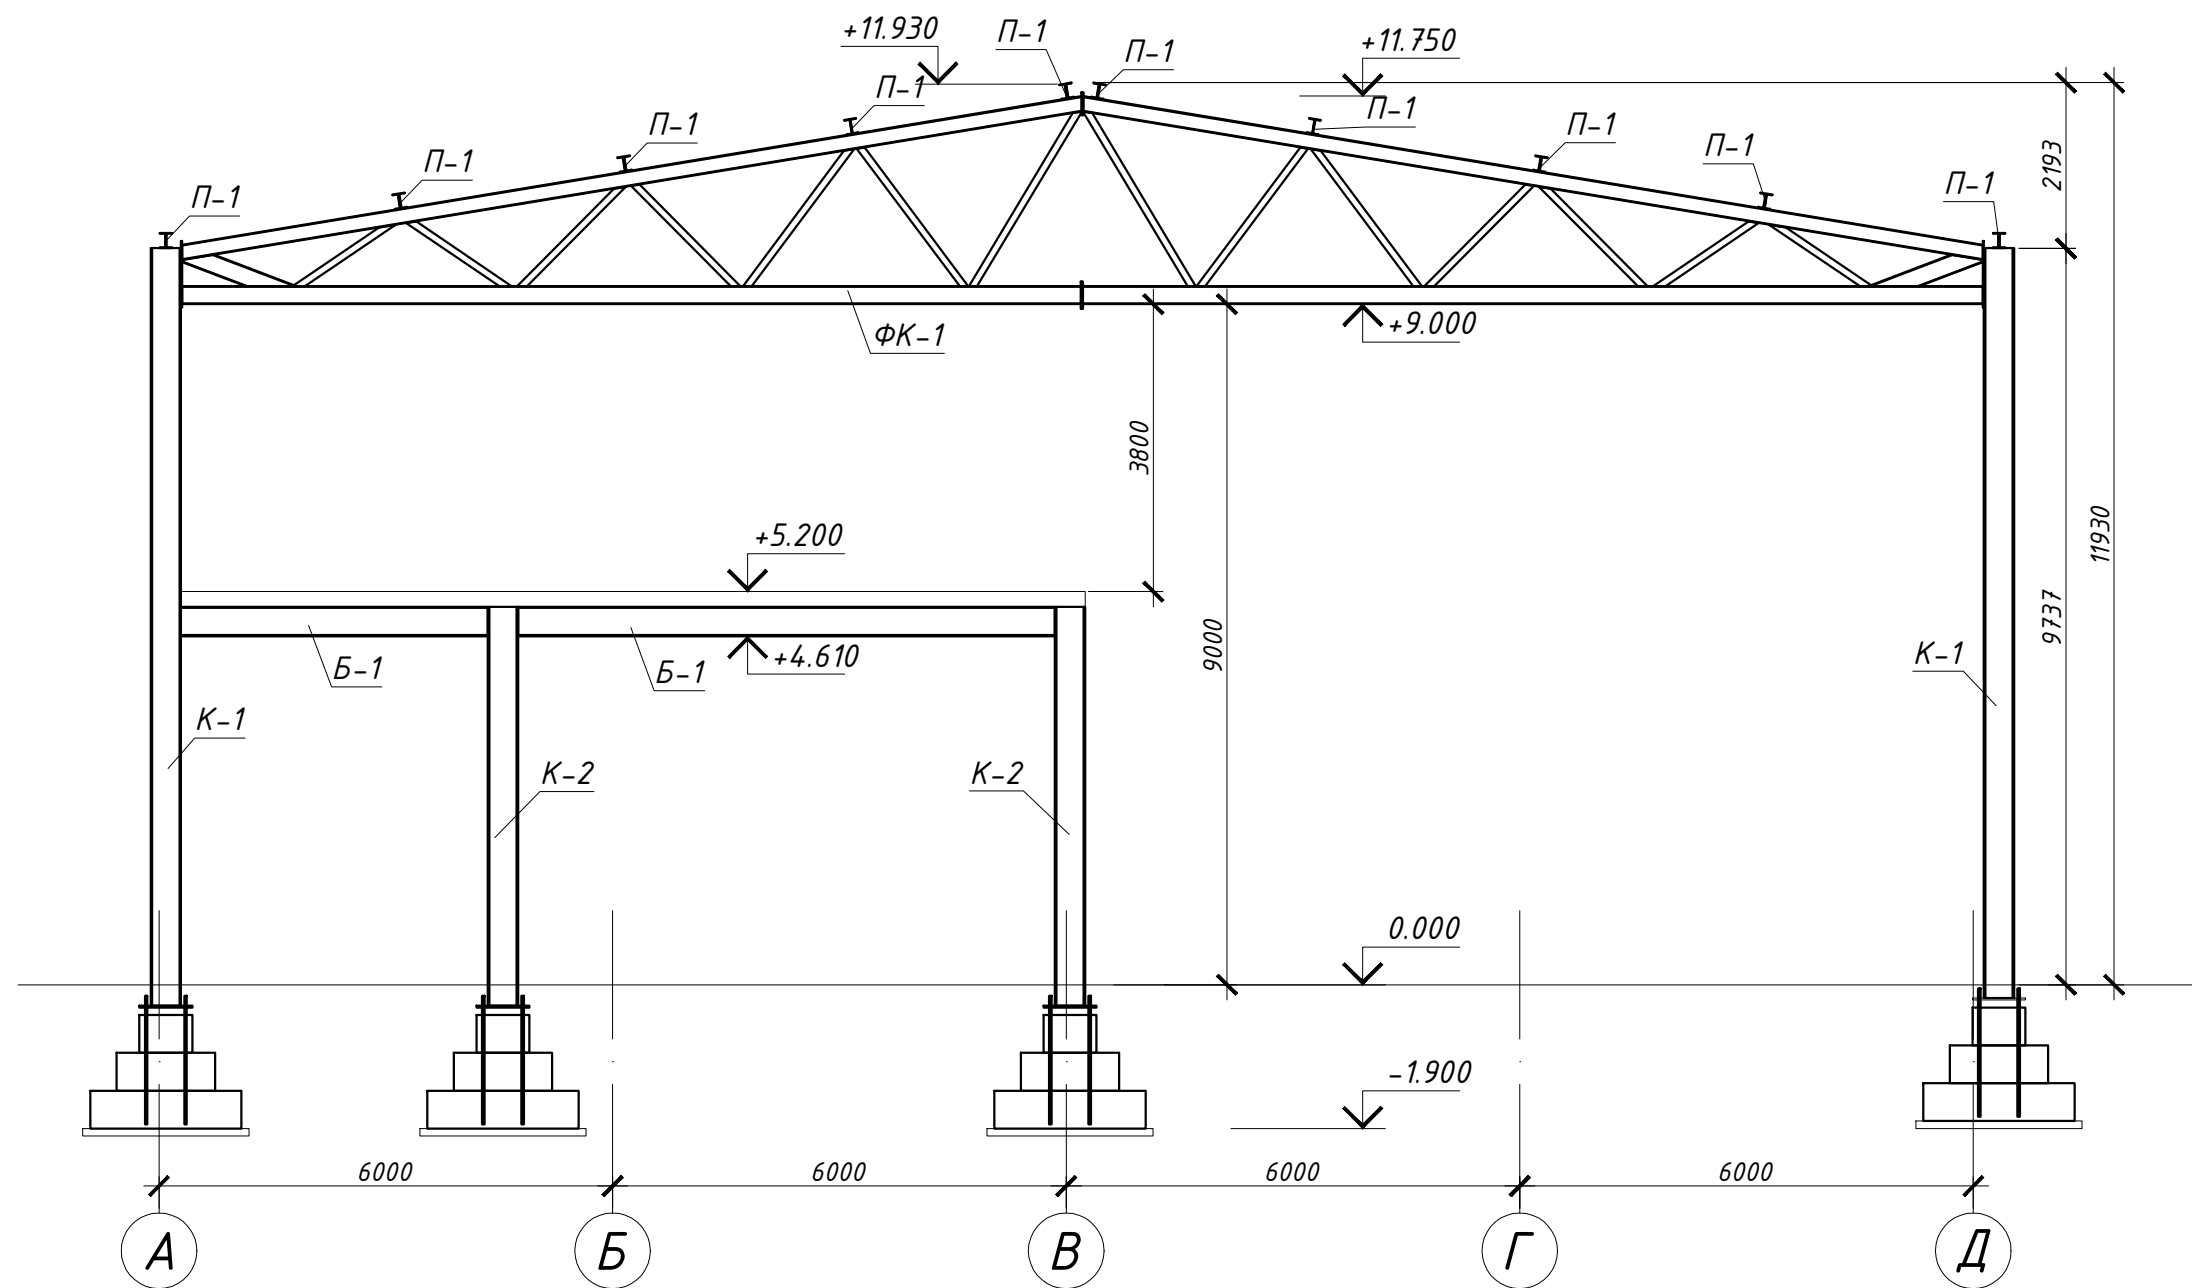



						3105-2018-КМ			
						Реконструкція будівлі "цех А" цеху для виробництва майонезів під виробництво харчових добавок за адресою: Київська область, селище Ворзель, вул. Європейська, 18			
Зм.	Кіл.	Лист	№ док.	Підпис	Дата	Виробнича будівля	Стадія	Аркуш	Аркушів
ГАП		Свечніков					РП	8	
Перевірів		Баглай							
Розробив		П'ятикоп				Розріз 1-1	ТОВ "Індуд-Консалтинг"		
Н.контр.		Баглай							

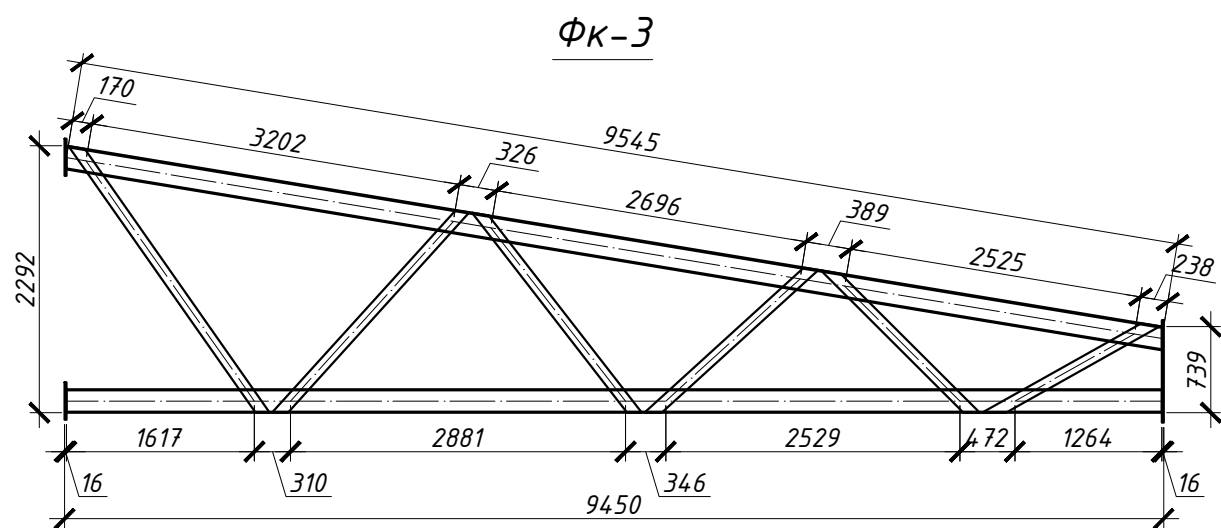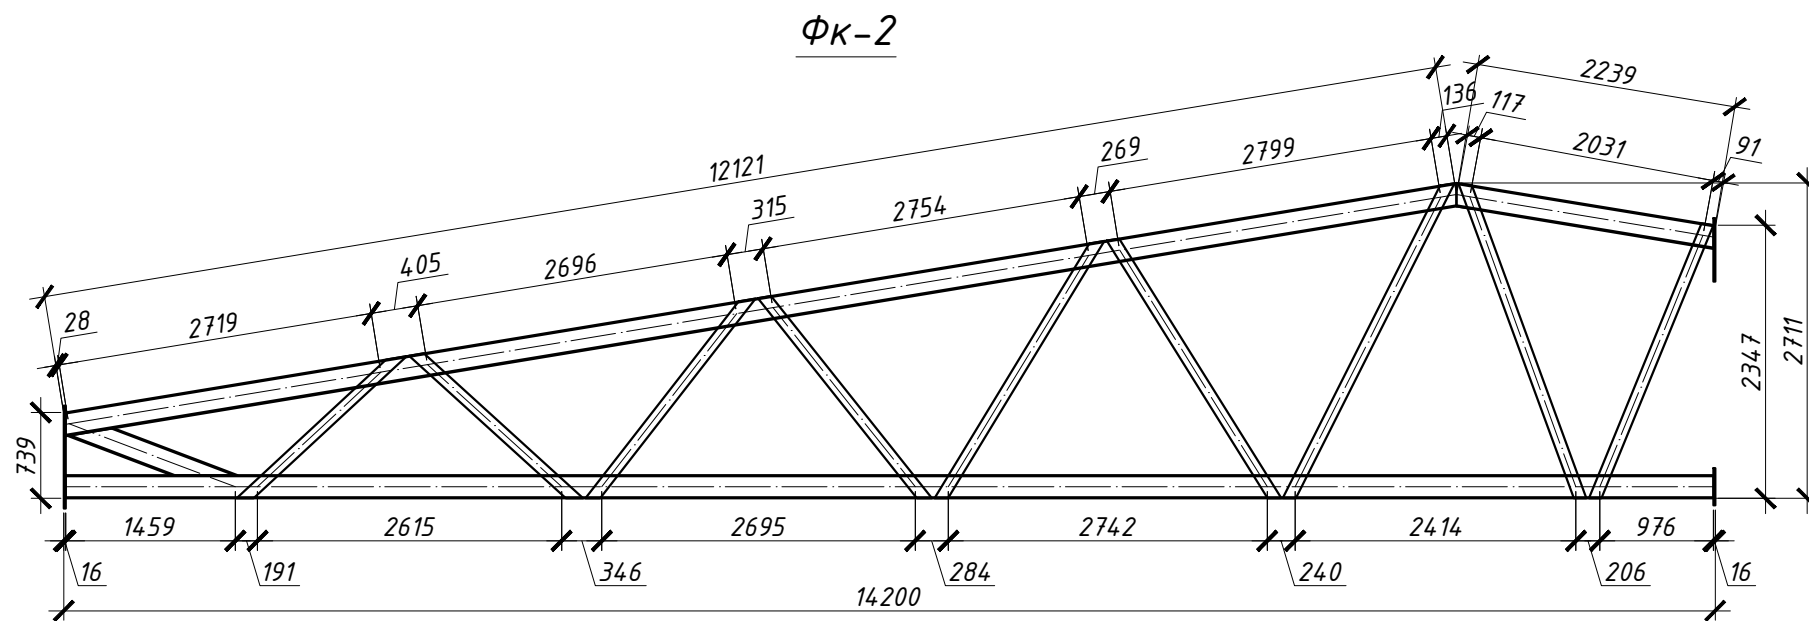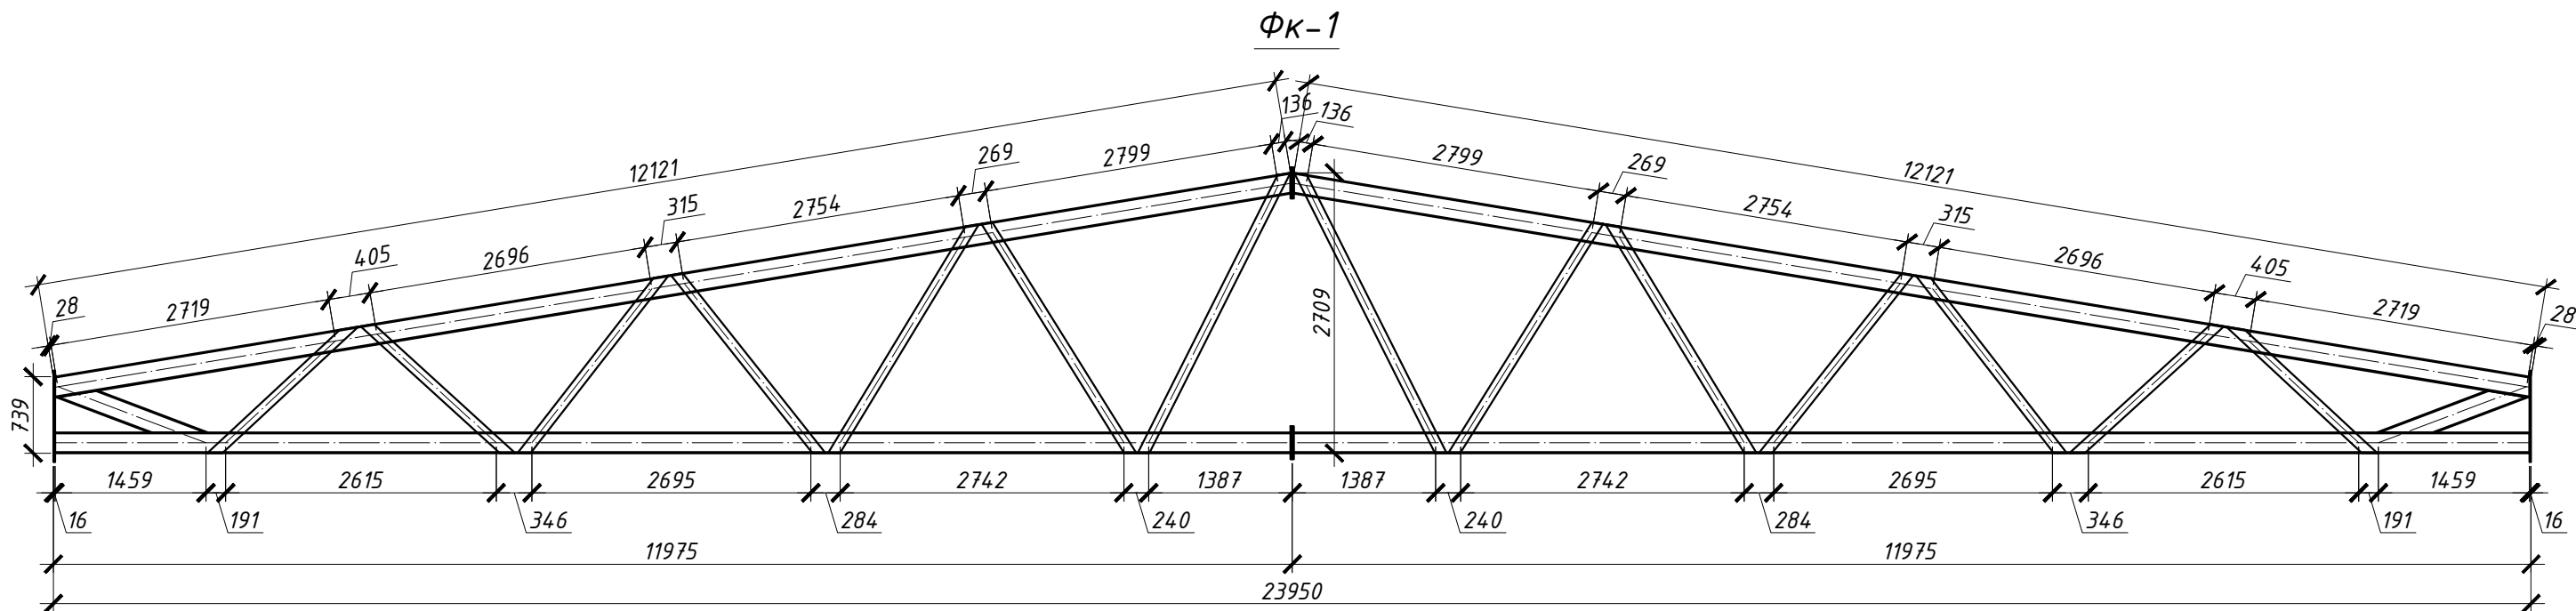




						3105-2018-КМ		
						Реконструкція будівлі "цех А" цеху для виробництва майонезів під виробництво харчових добавок за адресою: Київська область, селище Ворзель, вул. Європейська, 18		
Зм.	Кіл.	Лист	№ док.	Підпис	Дата	Виробнича будівля	Стадія	Аркуш
ГАП		Свечніков					РП	12
Перевірів		Баглай						
Розробив		П'ятикоп				Ферма ФК-1, ФК-2, ФК-3	ТОВ "Індуд-Консалтинг"	
Н.контр.		Баглай						

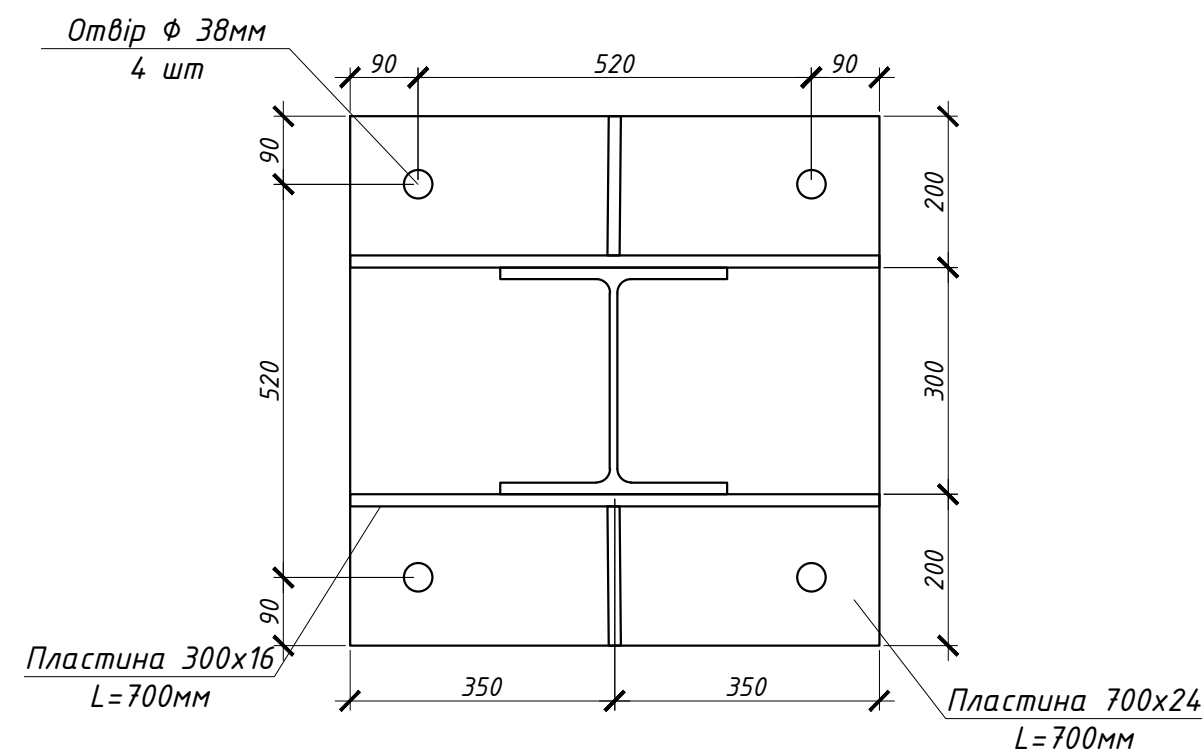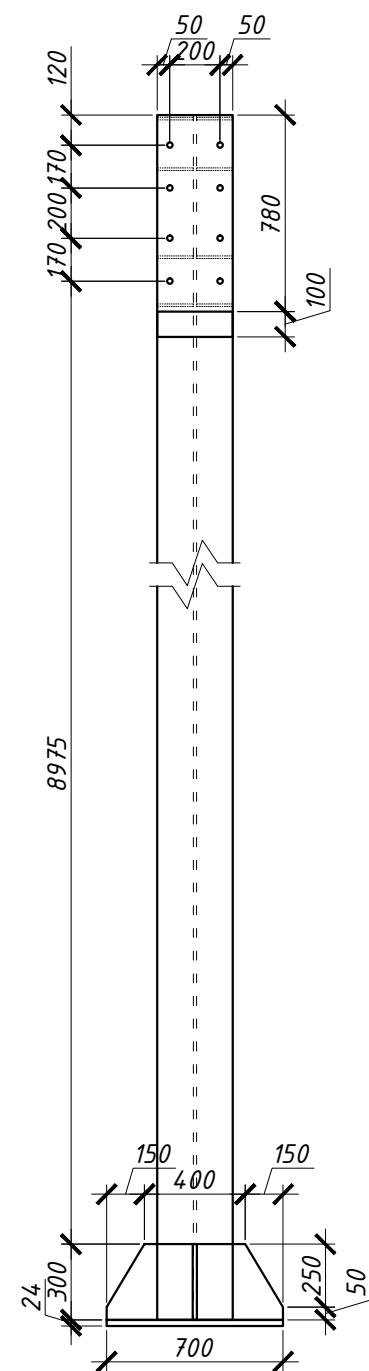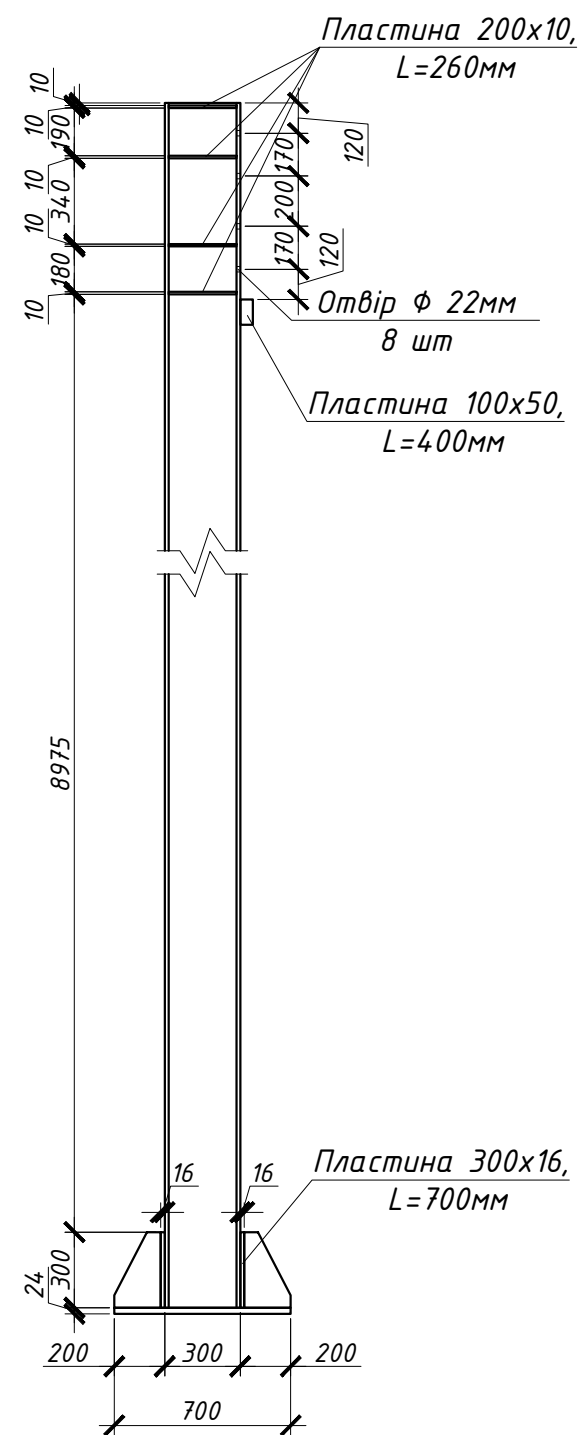




						3105-2018-КМ		
						Реконструкція будівлі "цех А" цеху для виробництва майонезів під виробництво харчових добавок за адресою: Київська область, селище Ворзель, вул. Європейська, 18		
Зм.	Кіл.	Лист	№ док.	Підпис	Дата			
ГАП		Свечніков				Виробнича будівля		
Перевірів		Баглай						
Розробив		П'ятикоп						
						Колона Км-1		
Н.контр.		Баглай						
						Стадія	Аркуш	Аркушів
						РП	16	
						ТОВ "Індуд-Консалтинг"		

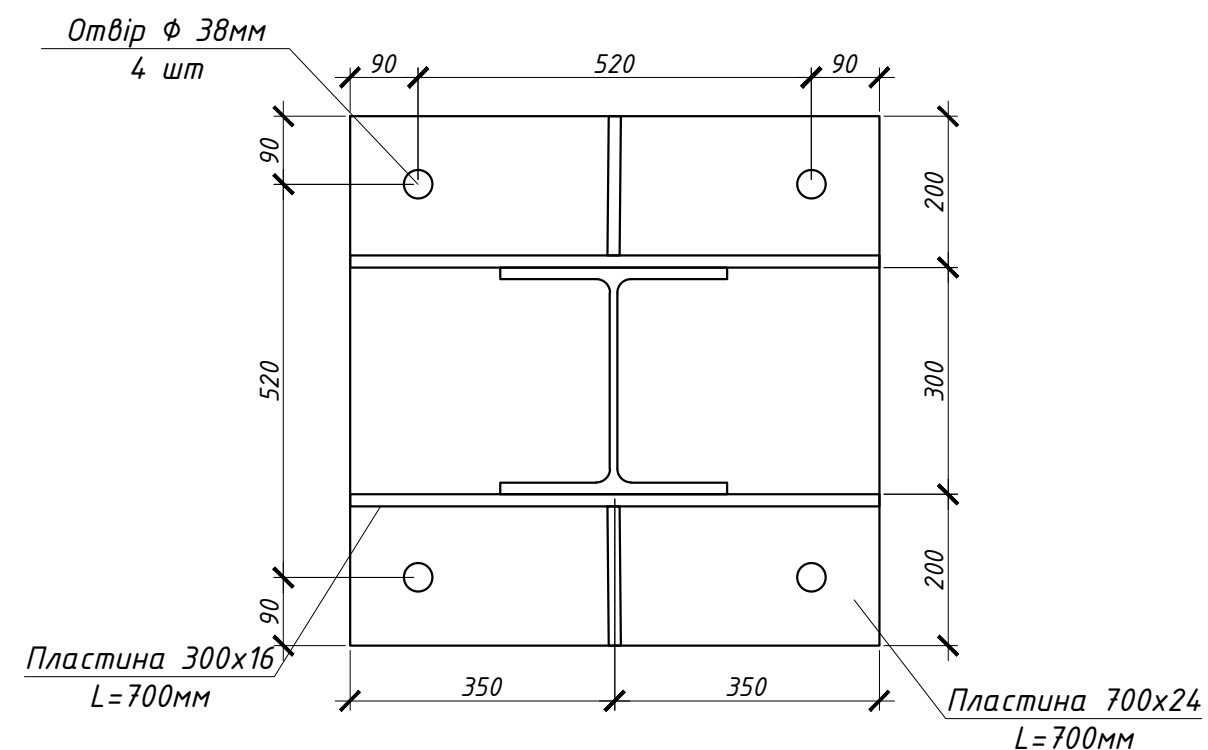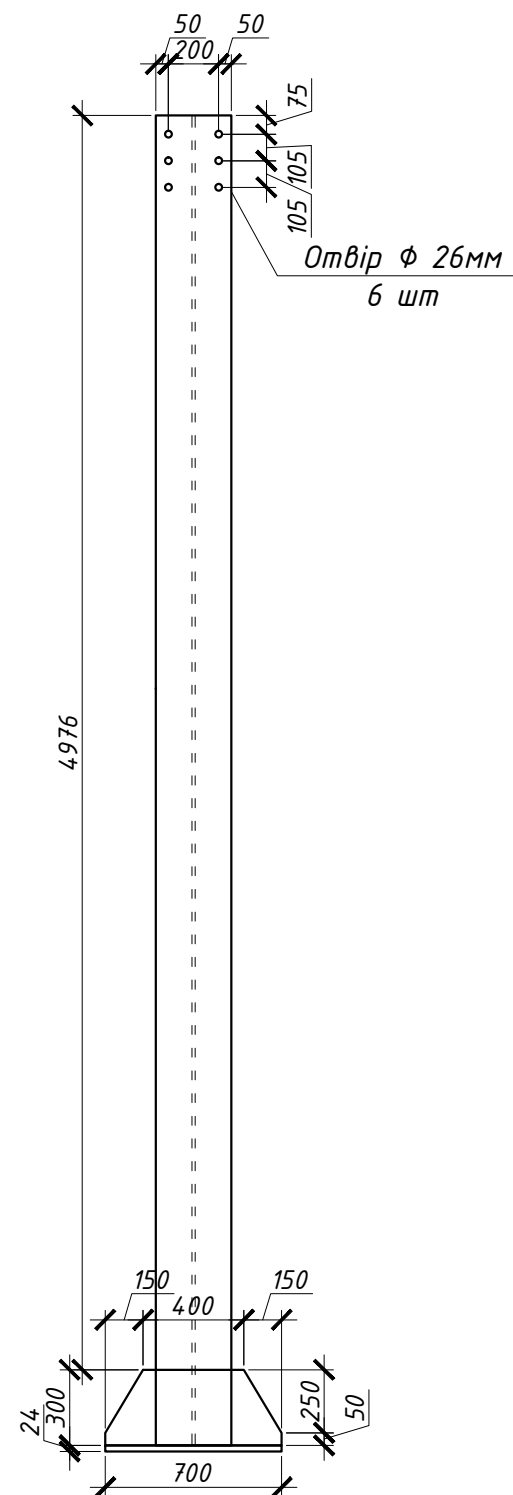

						3105-2018-КМ				
						Реконструкція будівлі "цех А" цеху для виробництва маїонезів під виробництво харчових добавок за адресою: Київська область, селище Ворзель, вул. Європейська, 18				
Зм.	Кіл.	Лист	№ док.	Підпис	Дата	Виробнича будівля		Стадія	Аркуш	Аркушів
ГАП	Свечніков				РП			17		
Перевірів	Баглай									
Розробив	П'ятикоп									
						Колона Км-2		ТОВ "Інбуд-Консалтинг"		
Н.контр.	Баглай									

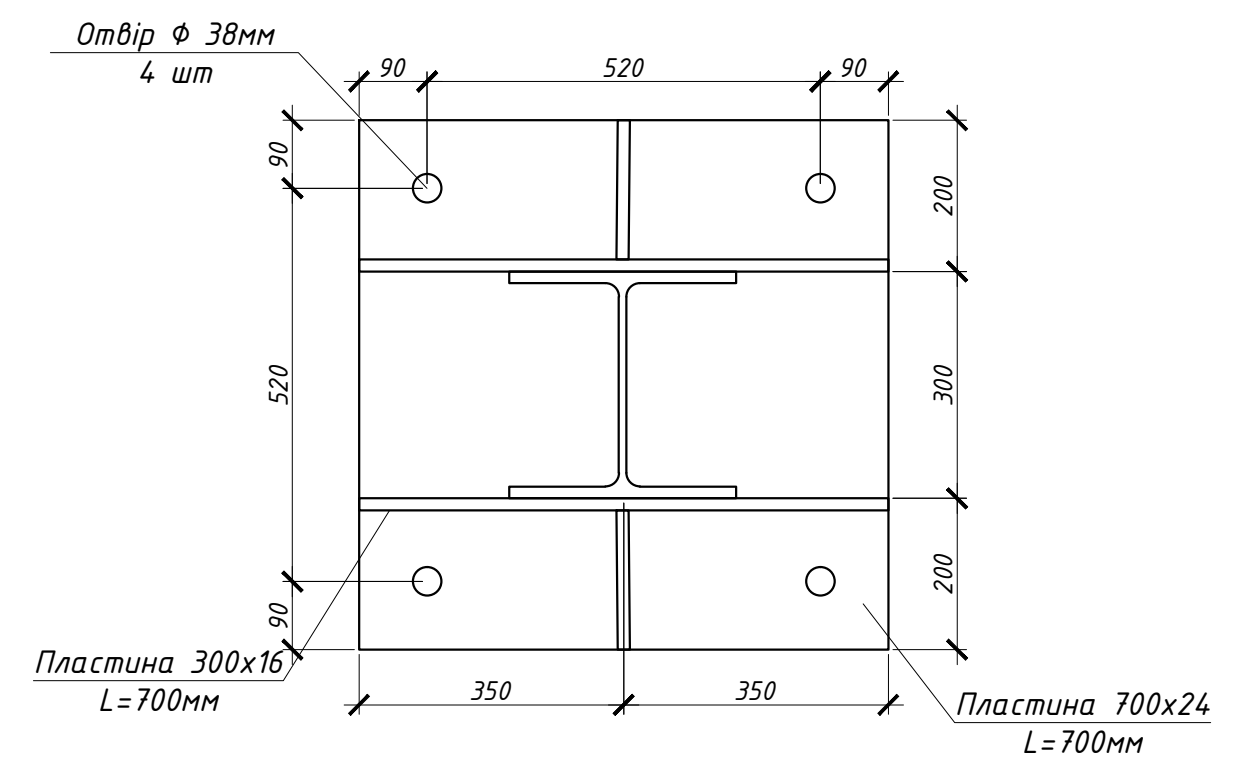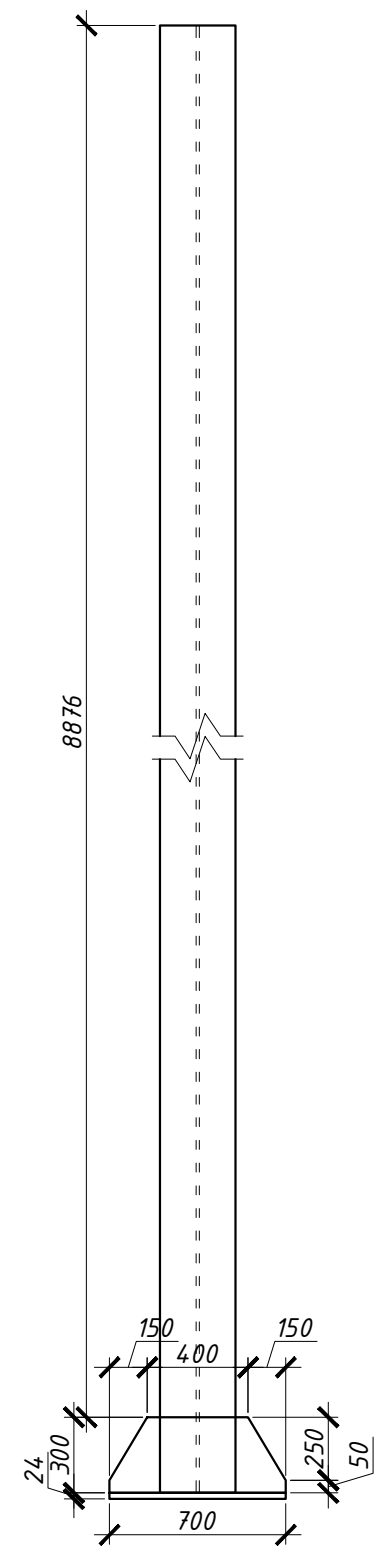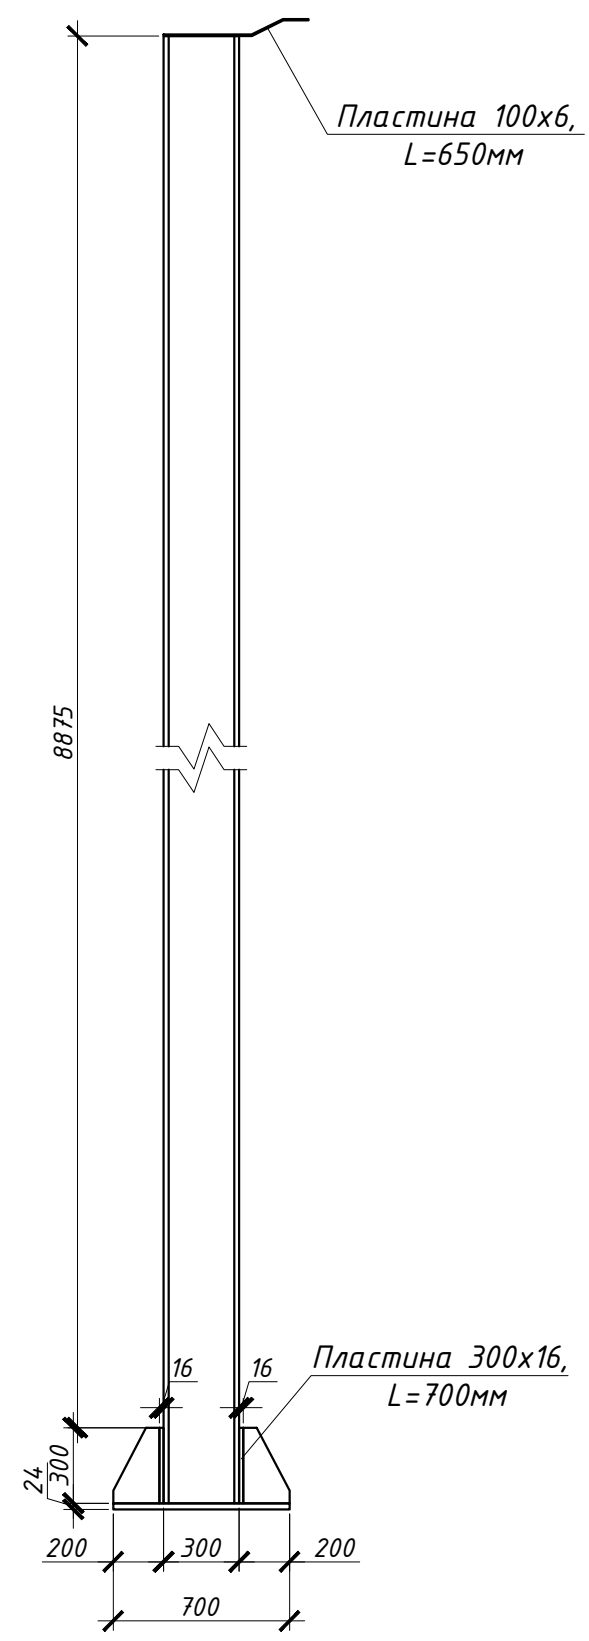

						3105-2018-КМ		
						Реконструкція будівлі "цех А" цеху для виробництва майонезів під виробництво харчових добавок за адресою: Київська область, селище Ворзель, вул. Європейська, 18		
Зм.	Кіл.	Лист	№ док.	Підпис	Дата			
ГАП		Свечніков				Виробнича будівля		
Перевірів		Баглай						
Розробив		П'ятикоп						
						Колона Км-3		
Н.контр.		Баглай				ТОВ "Інбуд-Консалтинг"		

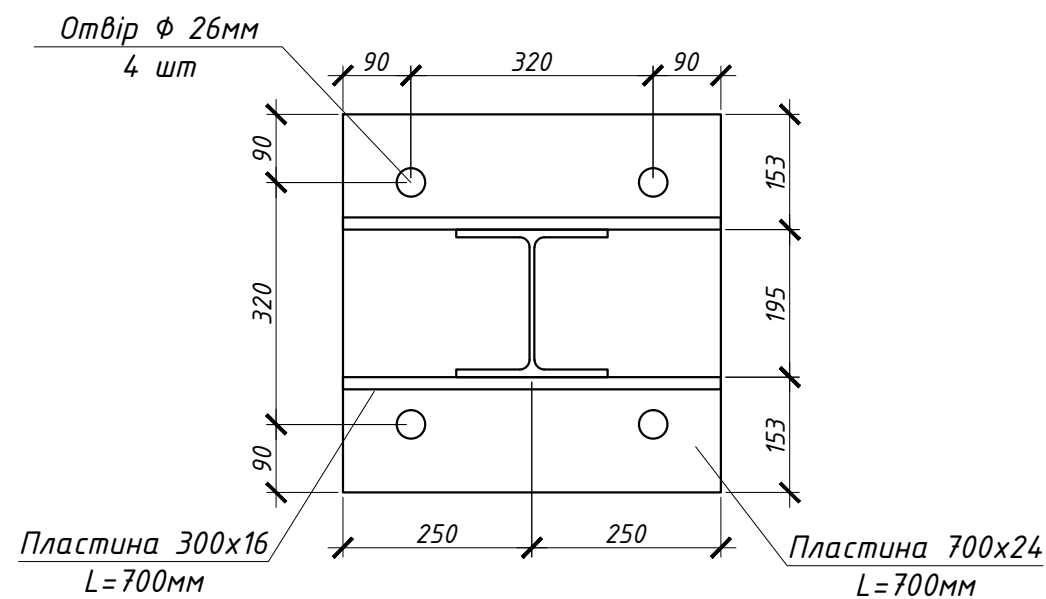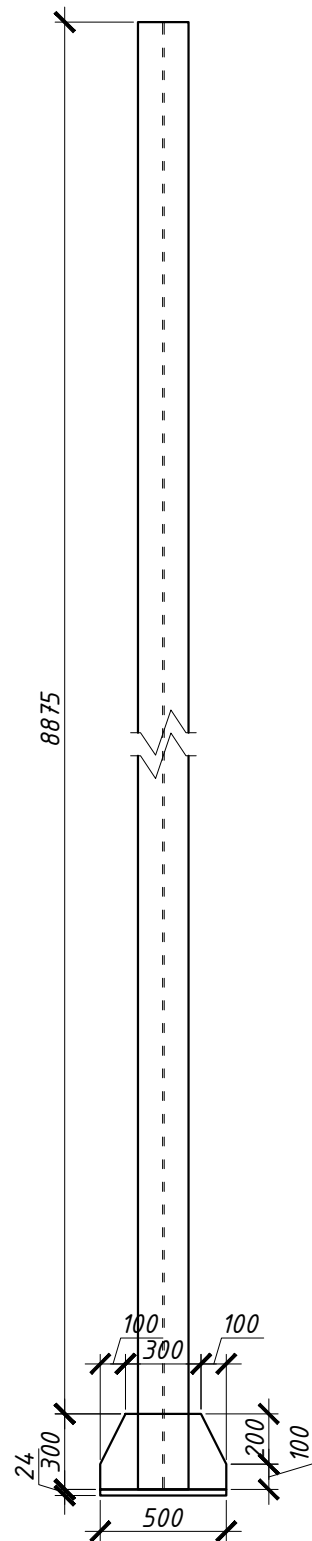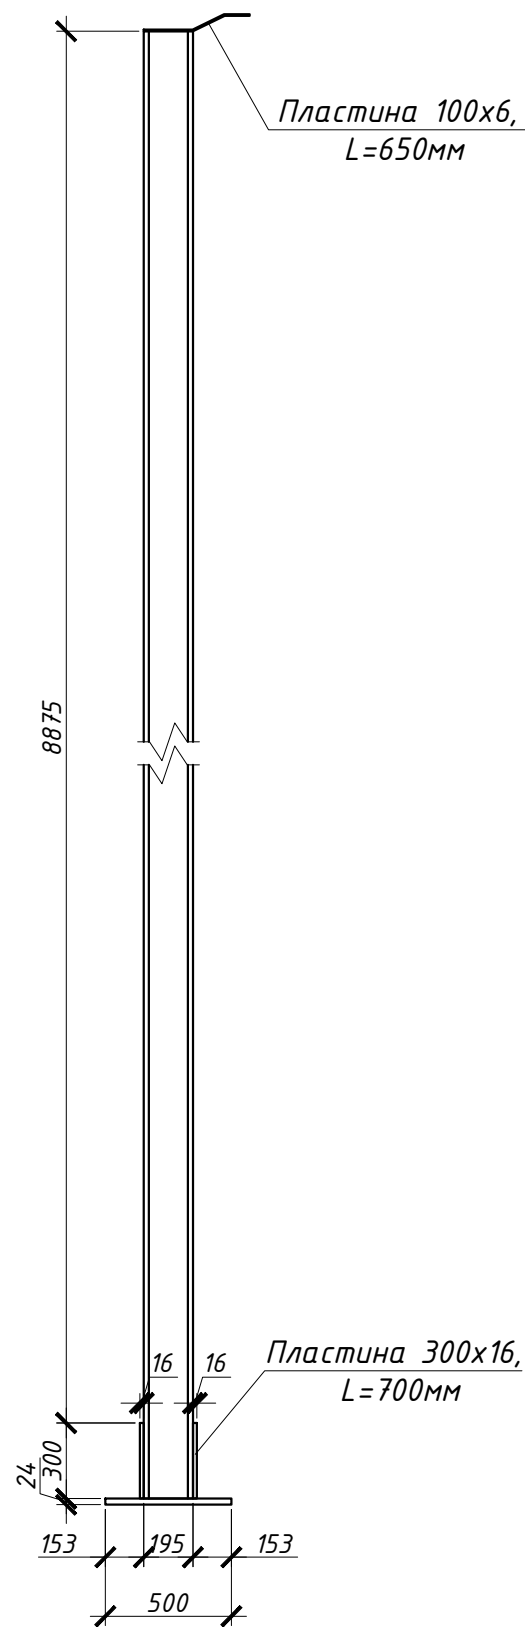

						3105-2018-КМ			
						Реконструкція будівлі "цех А" цеху для виробництва майонезів під виробництво харчових добавок за адресою: Київська область, селище Ворзель, вул. Європейська, 18			
Зм.	Кіл.	Лист	№ док.	Підпис	Дата	Виробнича будівля	Стадія	Аркуш	Аркушів
ГАП		Свечніков					РП	19	
Перевірів		Баглай							
Розробив		П'ятикоп				Колона Км-3	ТОВ "Індуд-Консалтинг"		
Н.контр.		Баглай							