




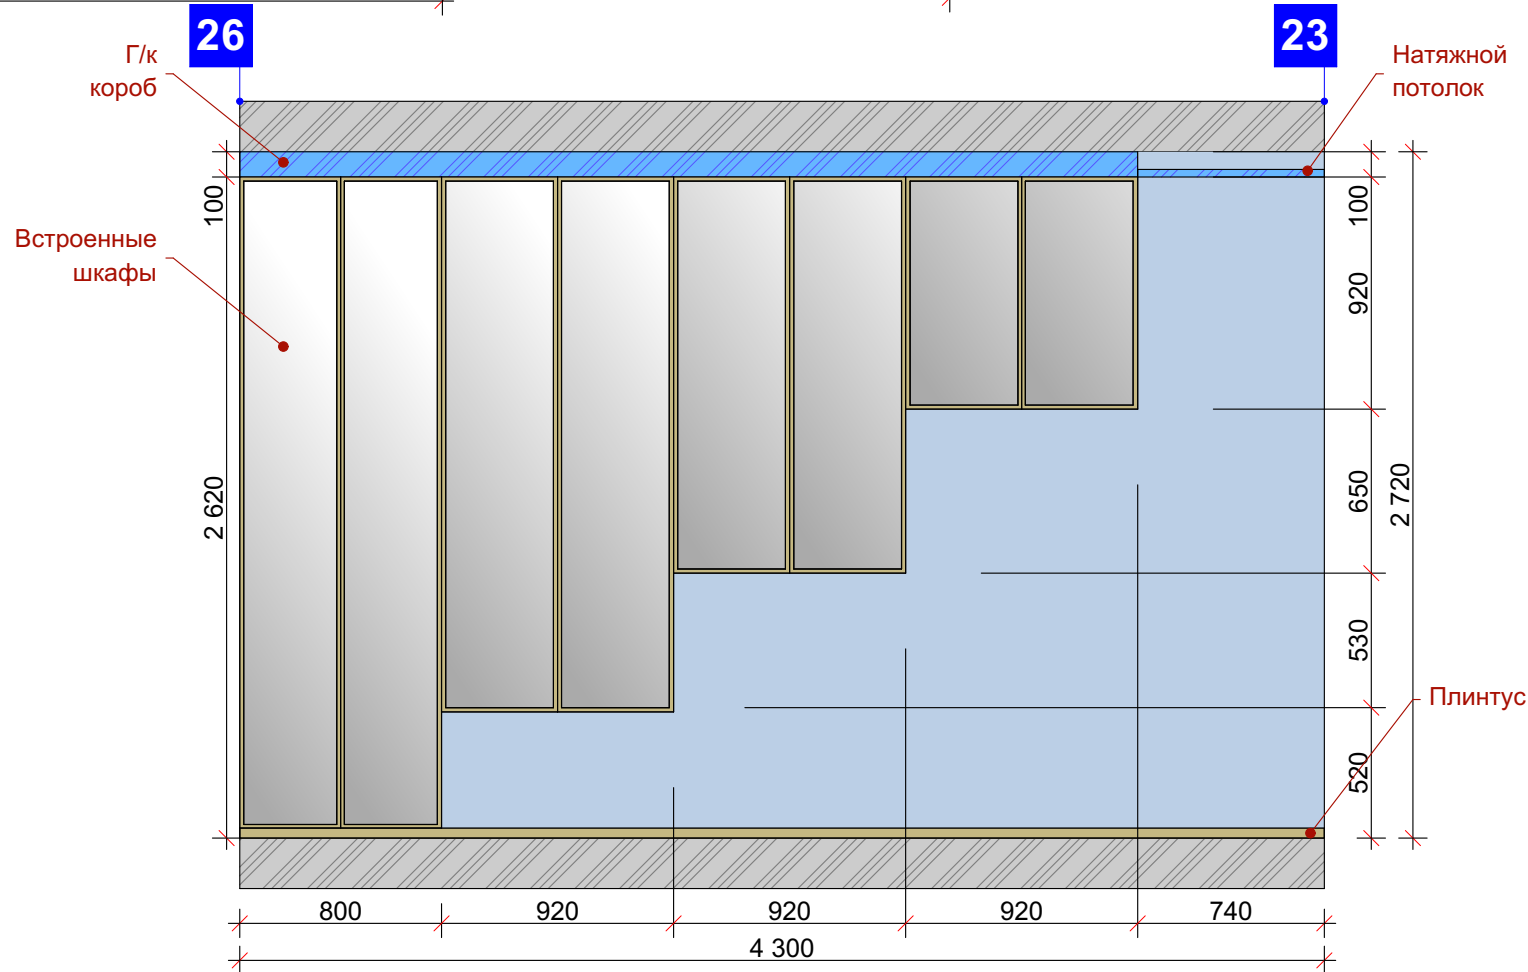

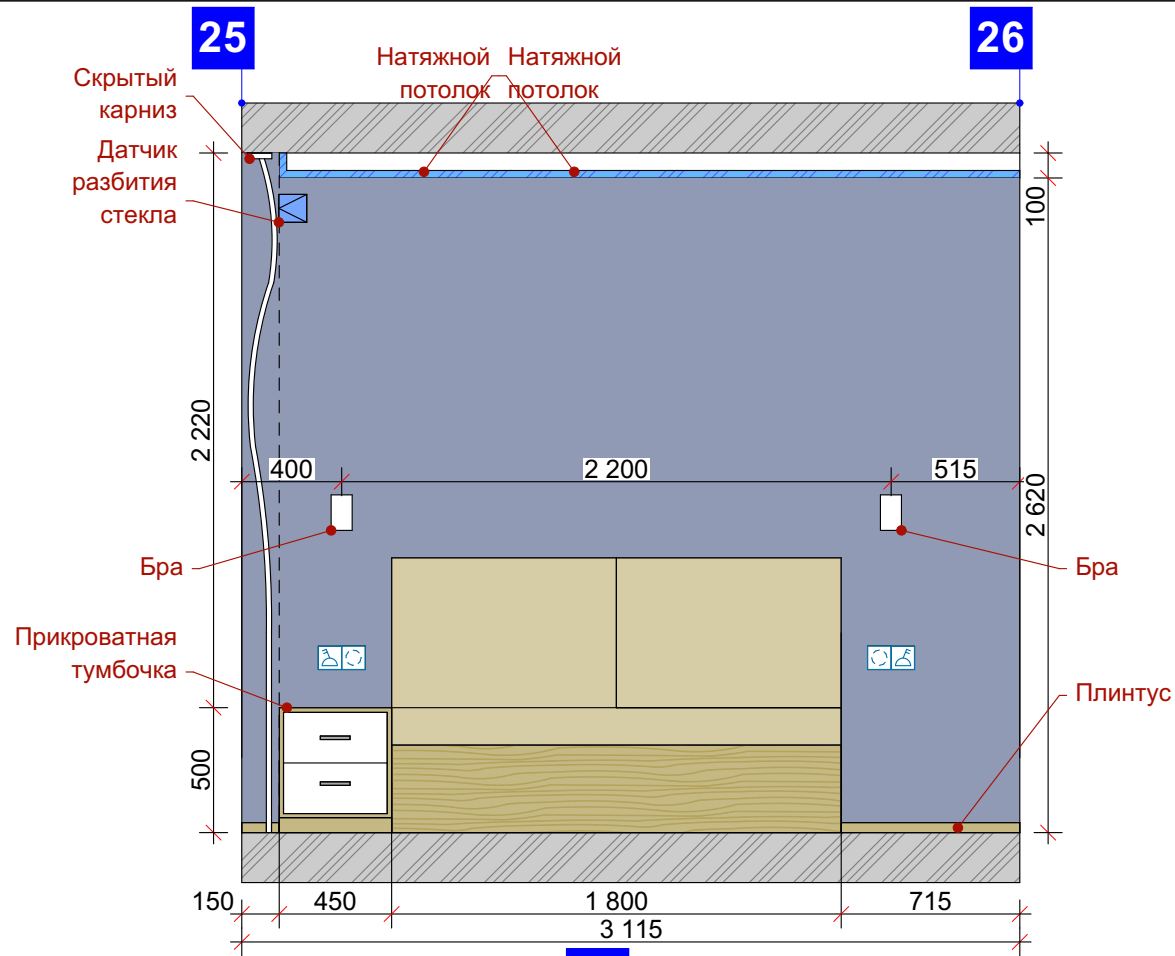

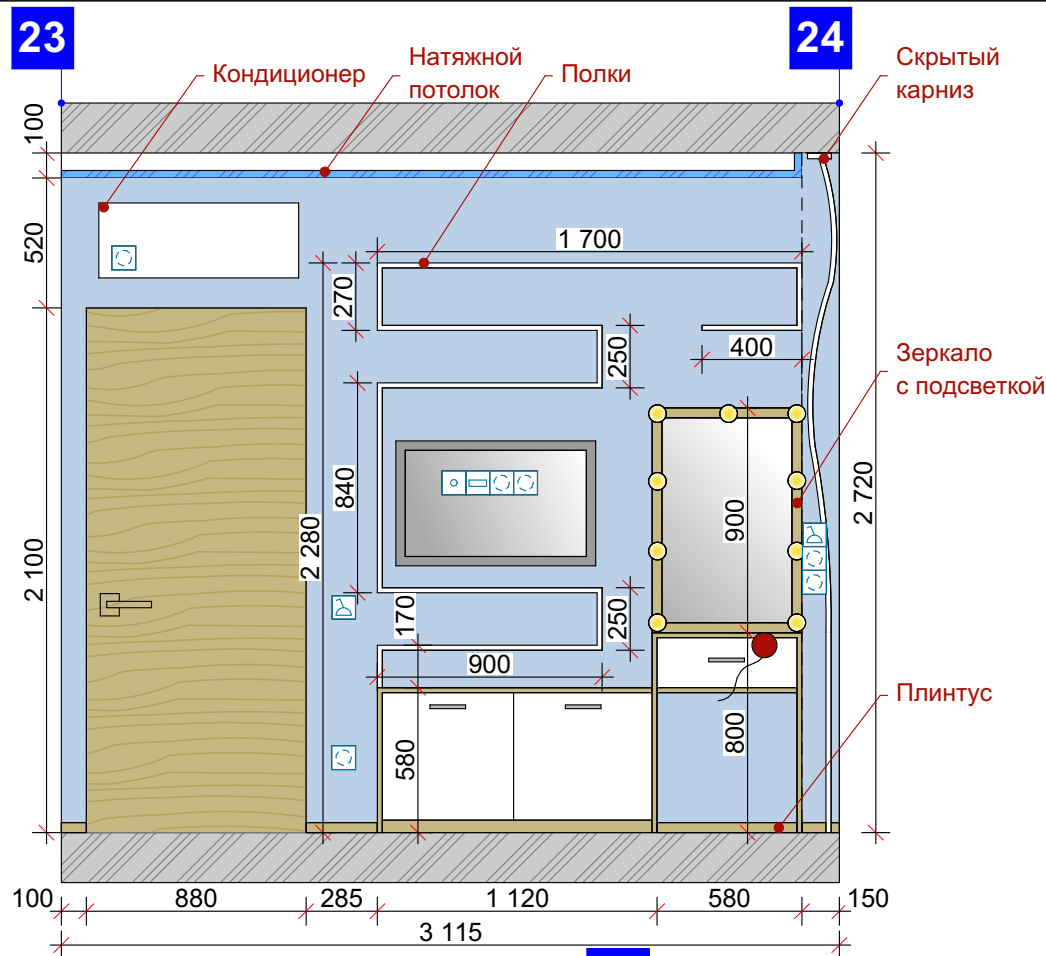





Примечание:
1. Все отметки даны от уровня чистого пола квартиры.
2. Уровень чистого пола одинаковый во всех помещениях квартиры.
3. Размеры уточнять (проверять) по месту.
4. Перед покупкой материала ОБЯЗАТЕЛЬНО перепроверить объемы и нужный процент запаса.

Развертки по стенам 23-26
(Спальня)

Стадия	Лист	Листов
АР	19	21



