


Узгоджено

Інв. №
Підпис і дата
Зам. інв. №

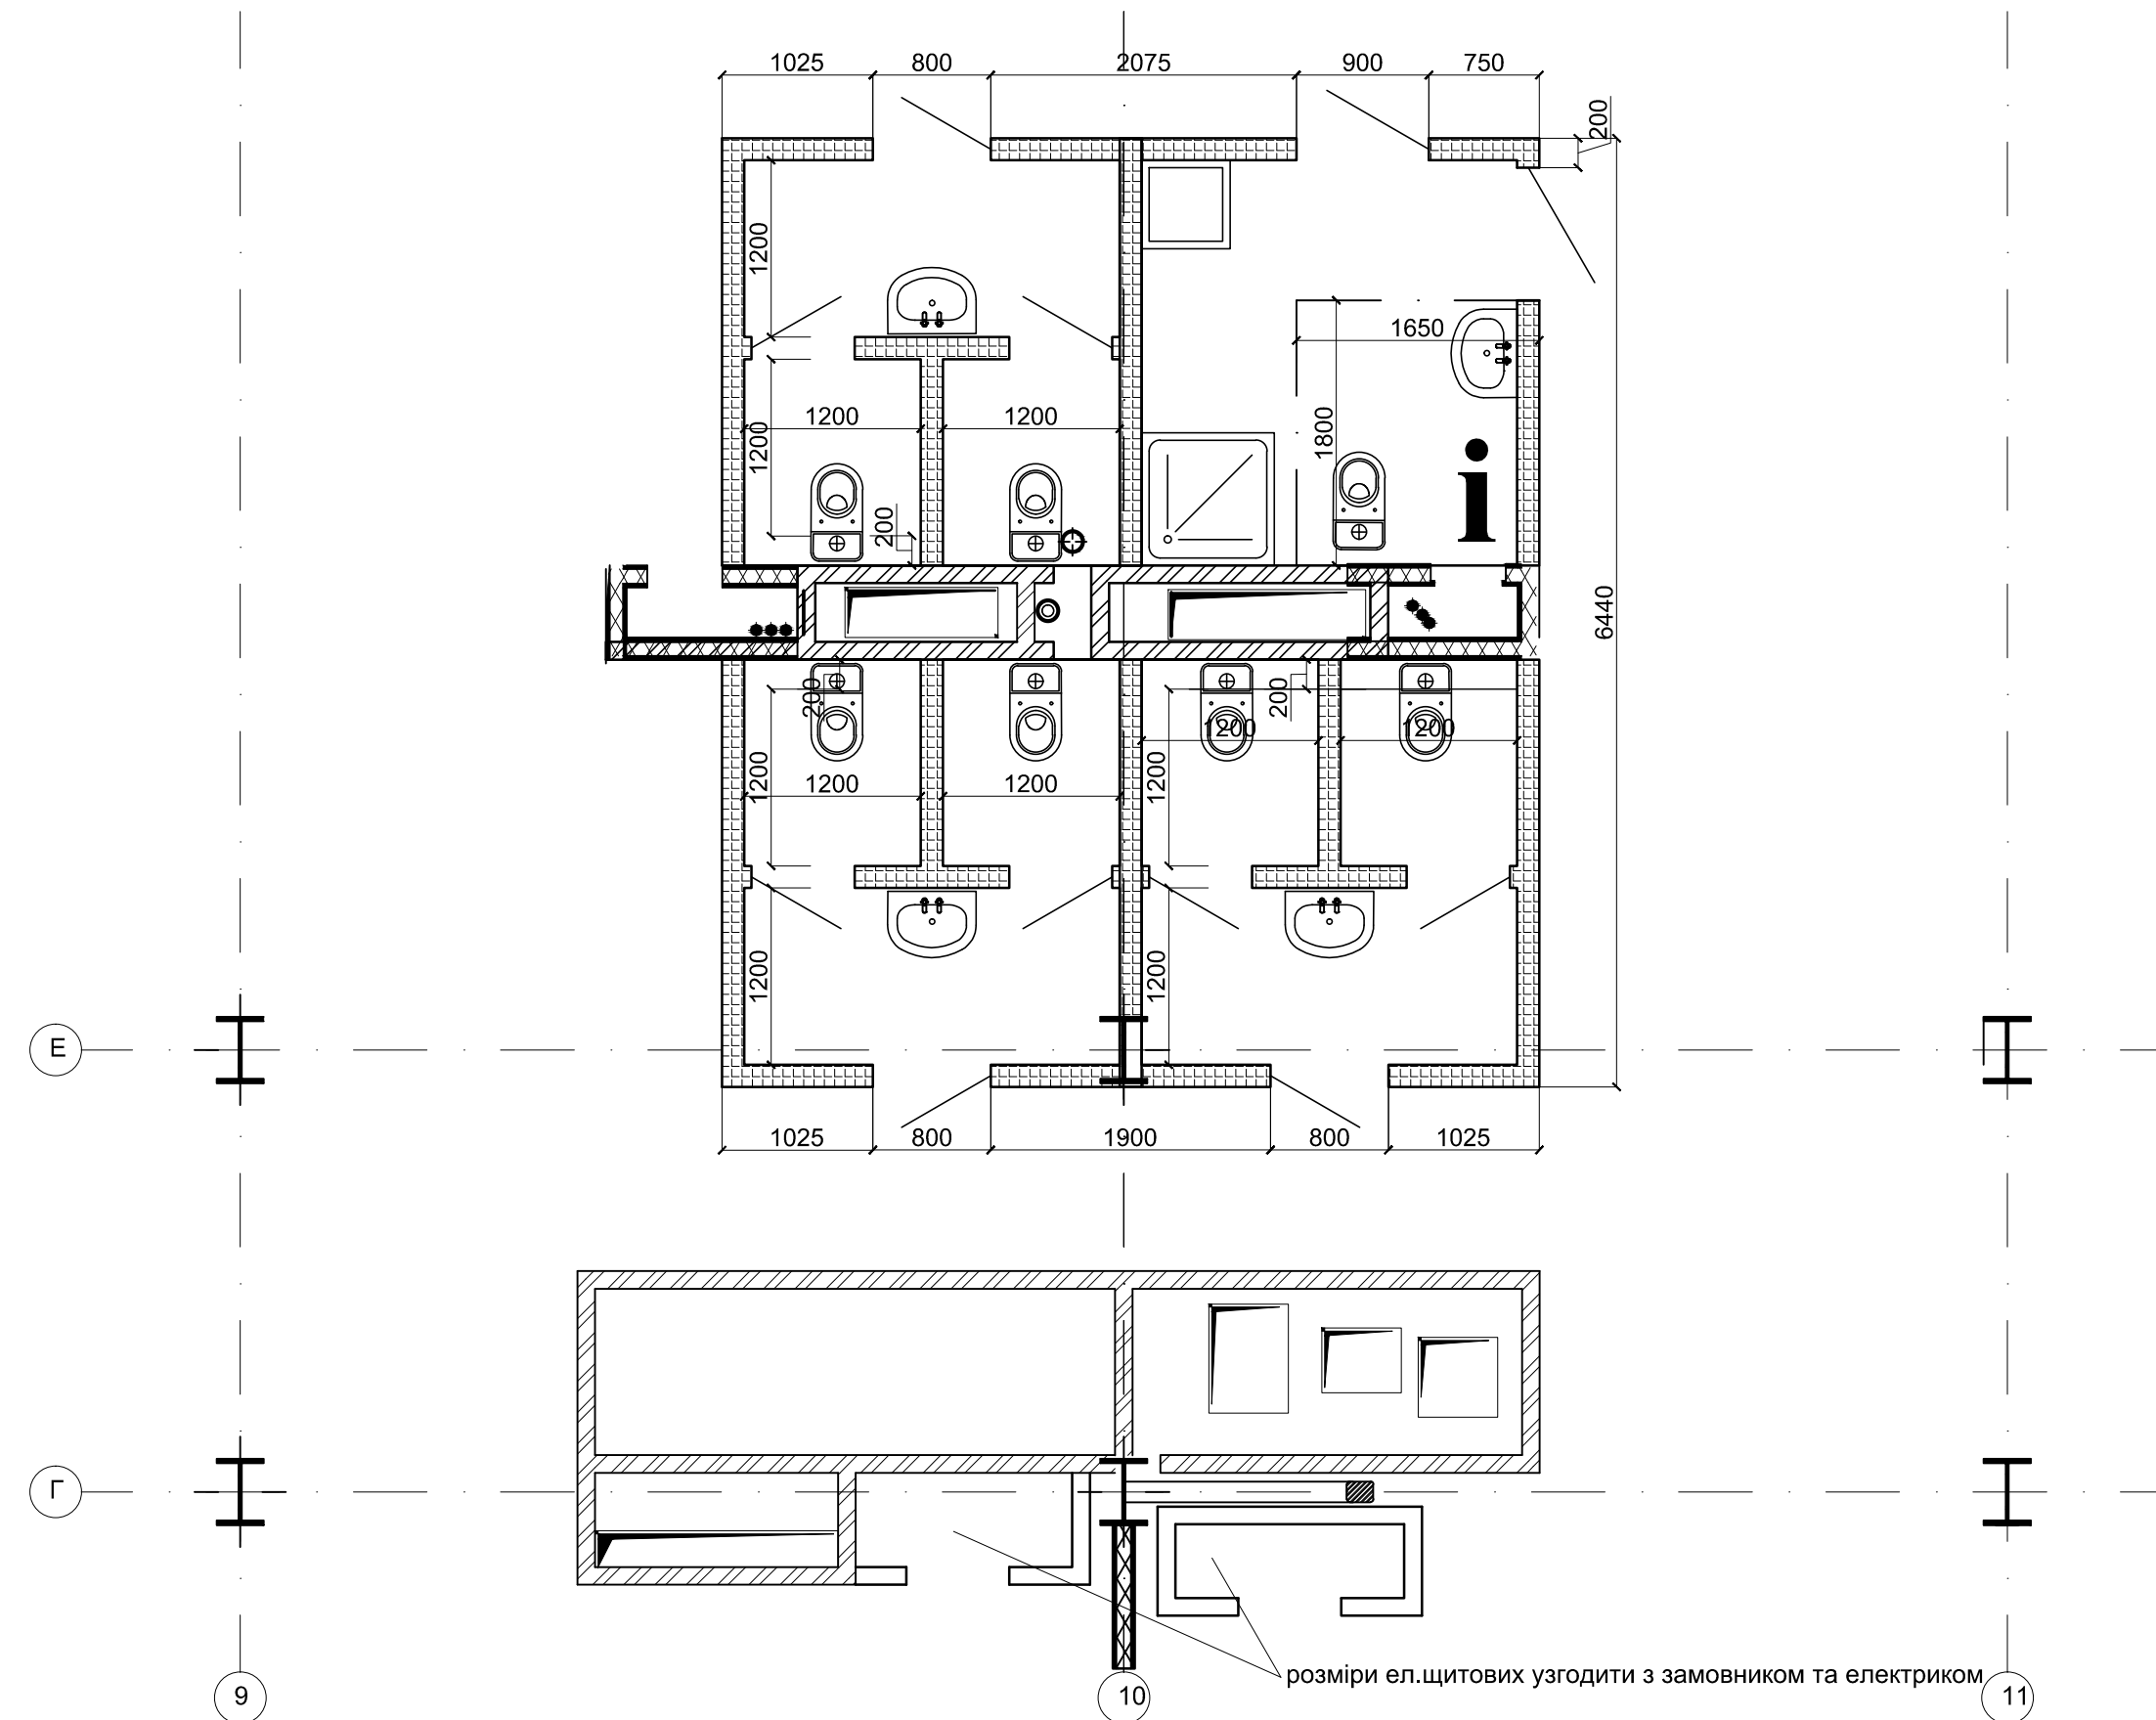

запроектовані гіпсокартонні перегородки товщ. 150мм
висоту дверних проїомів узгодити з замовником з врахуванням фальш -підлоги

Перевір.	Давидов		3 поверх	Стадія	Аркуш	Аркушів
Розробив	Магура			РП		

М 1:50

ТОВ "ГУРТ ПРОЕКТ"