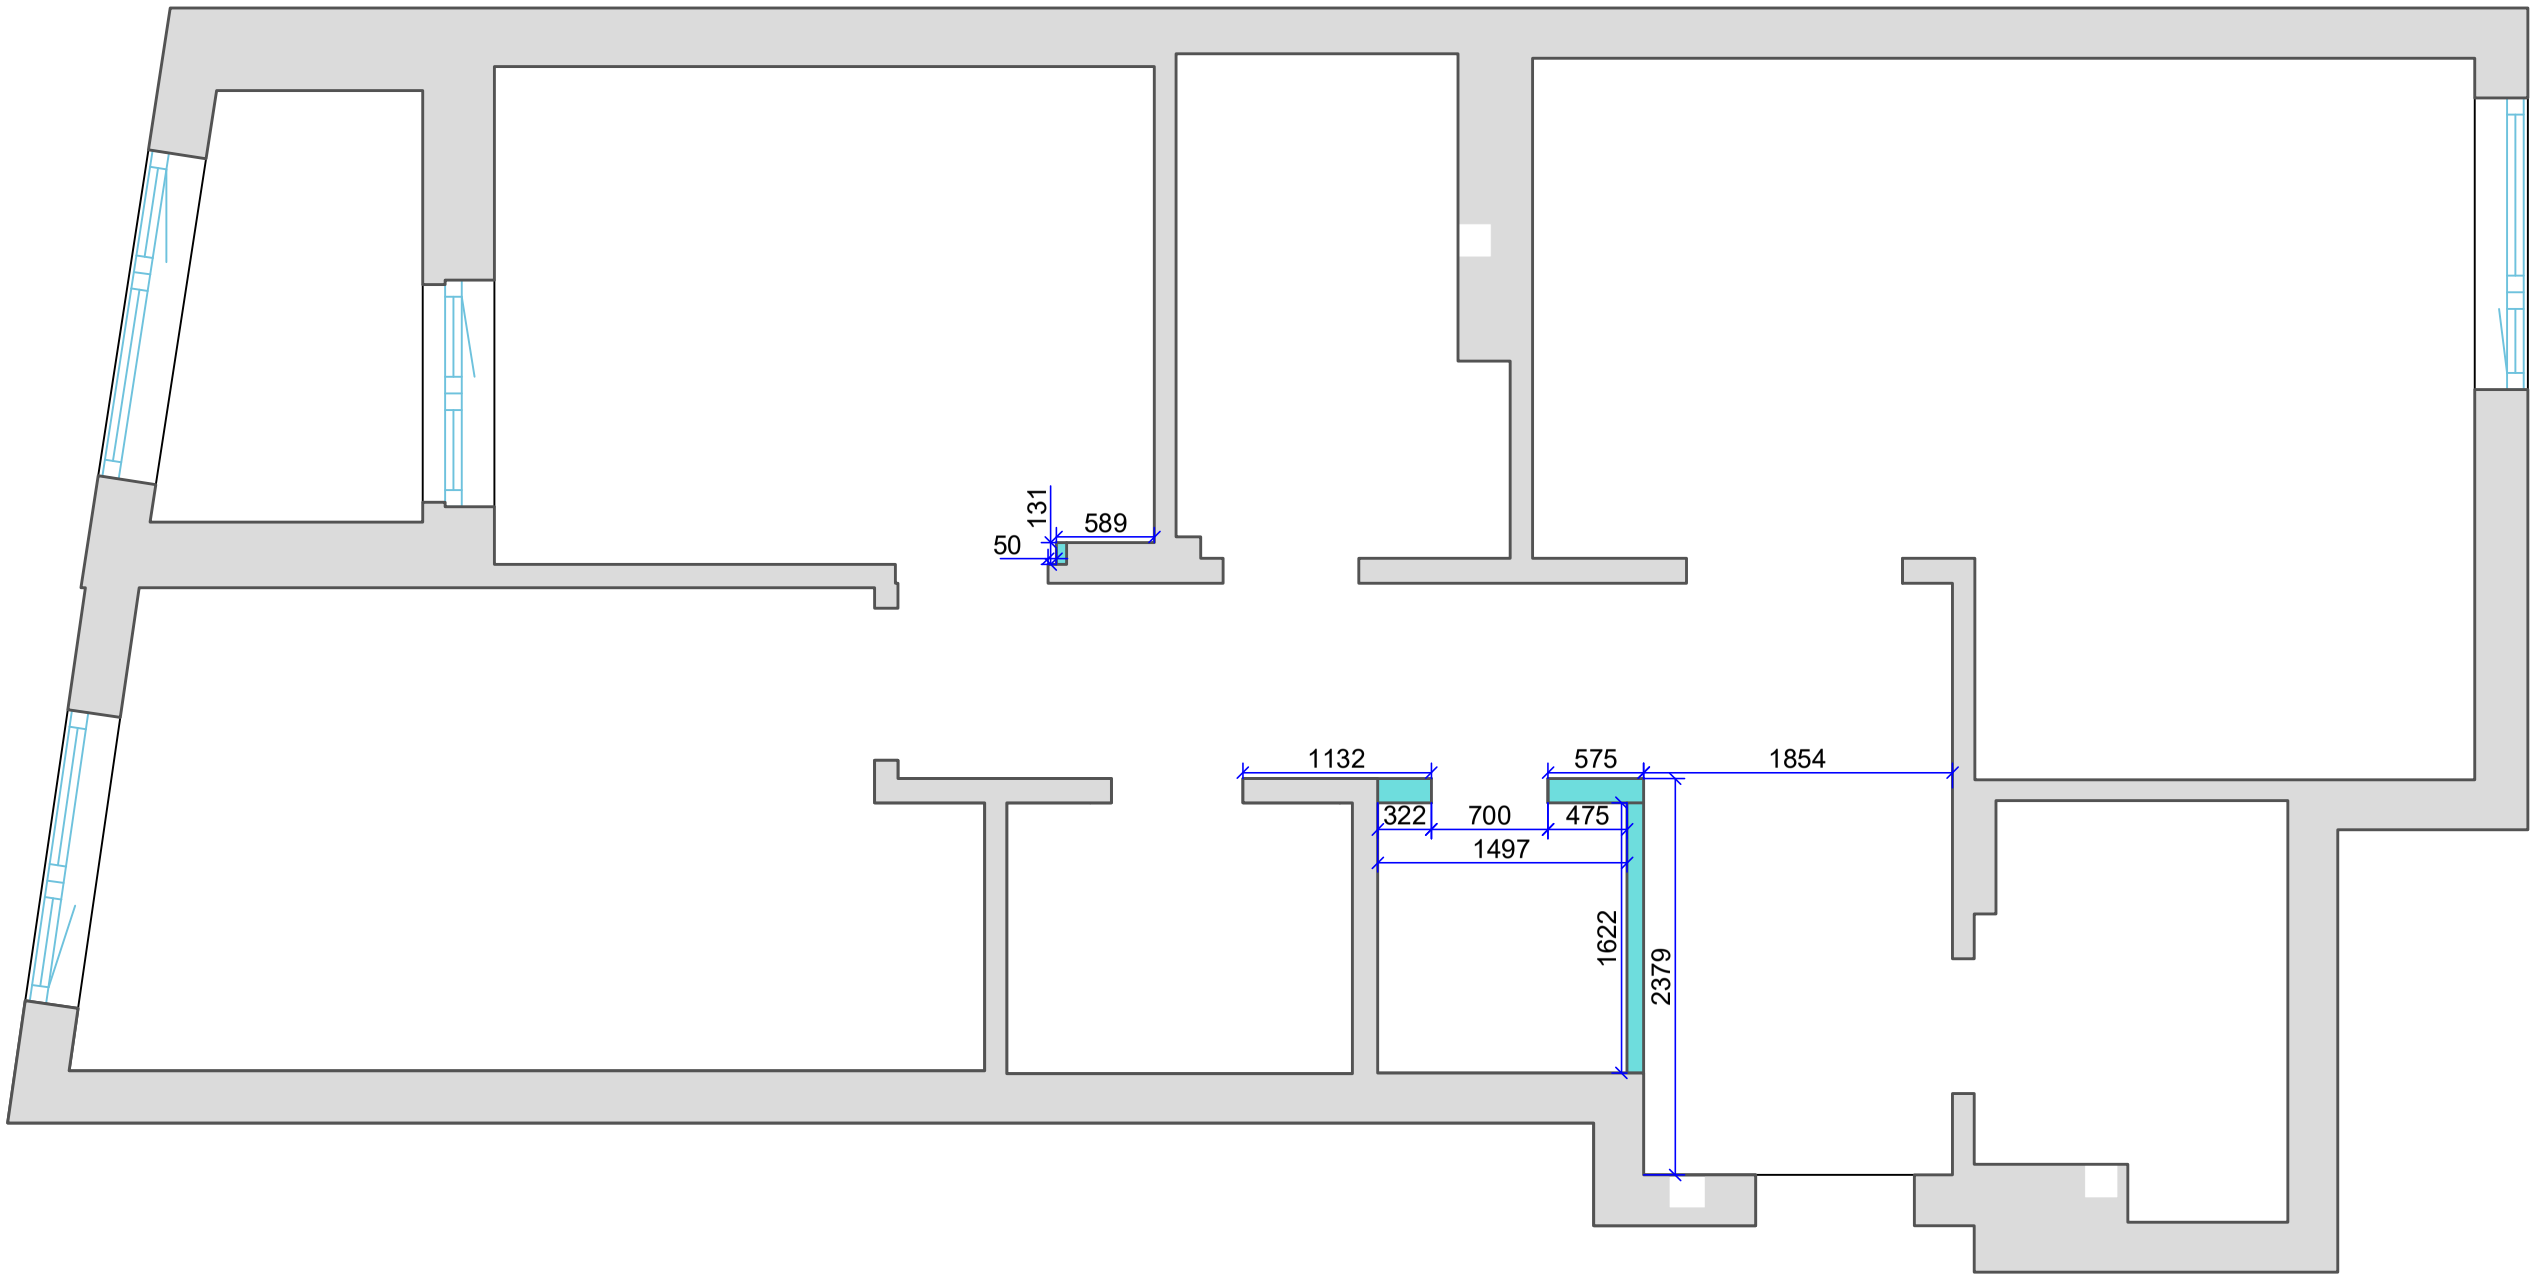

Согласовано

Взам.инв.№

Подп. и дата

Инв. № подл.

Условные обозначения

- возводимые конструкции

2000 / 800 - отметки верха проема ниши; - отметки низа проема ниши;

2.10 - отметки верха проема

Изм.	Кол.уч	Лист	№док	Подпись	Дата	План возводимых конструкций			
						Квартира	СТАДИЯ	ЛИСТ	ЛИСТОВ
							Р.П.	5	
			Н.контр			План			