



План покрівлі:

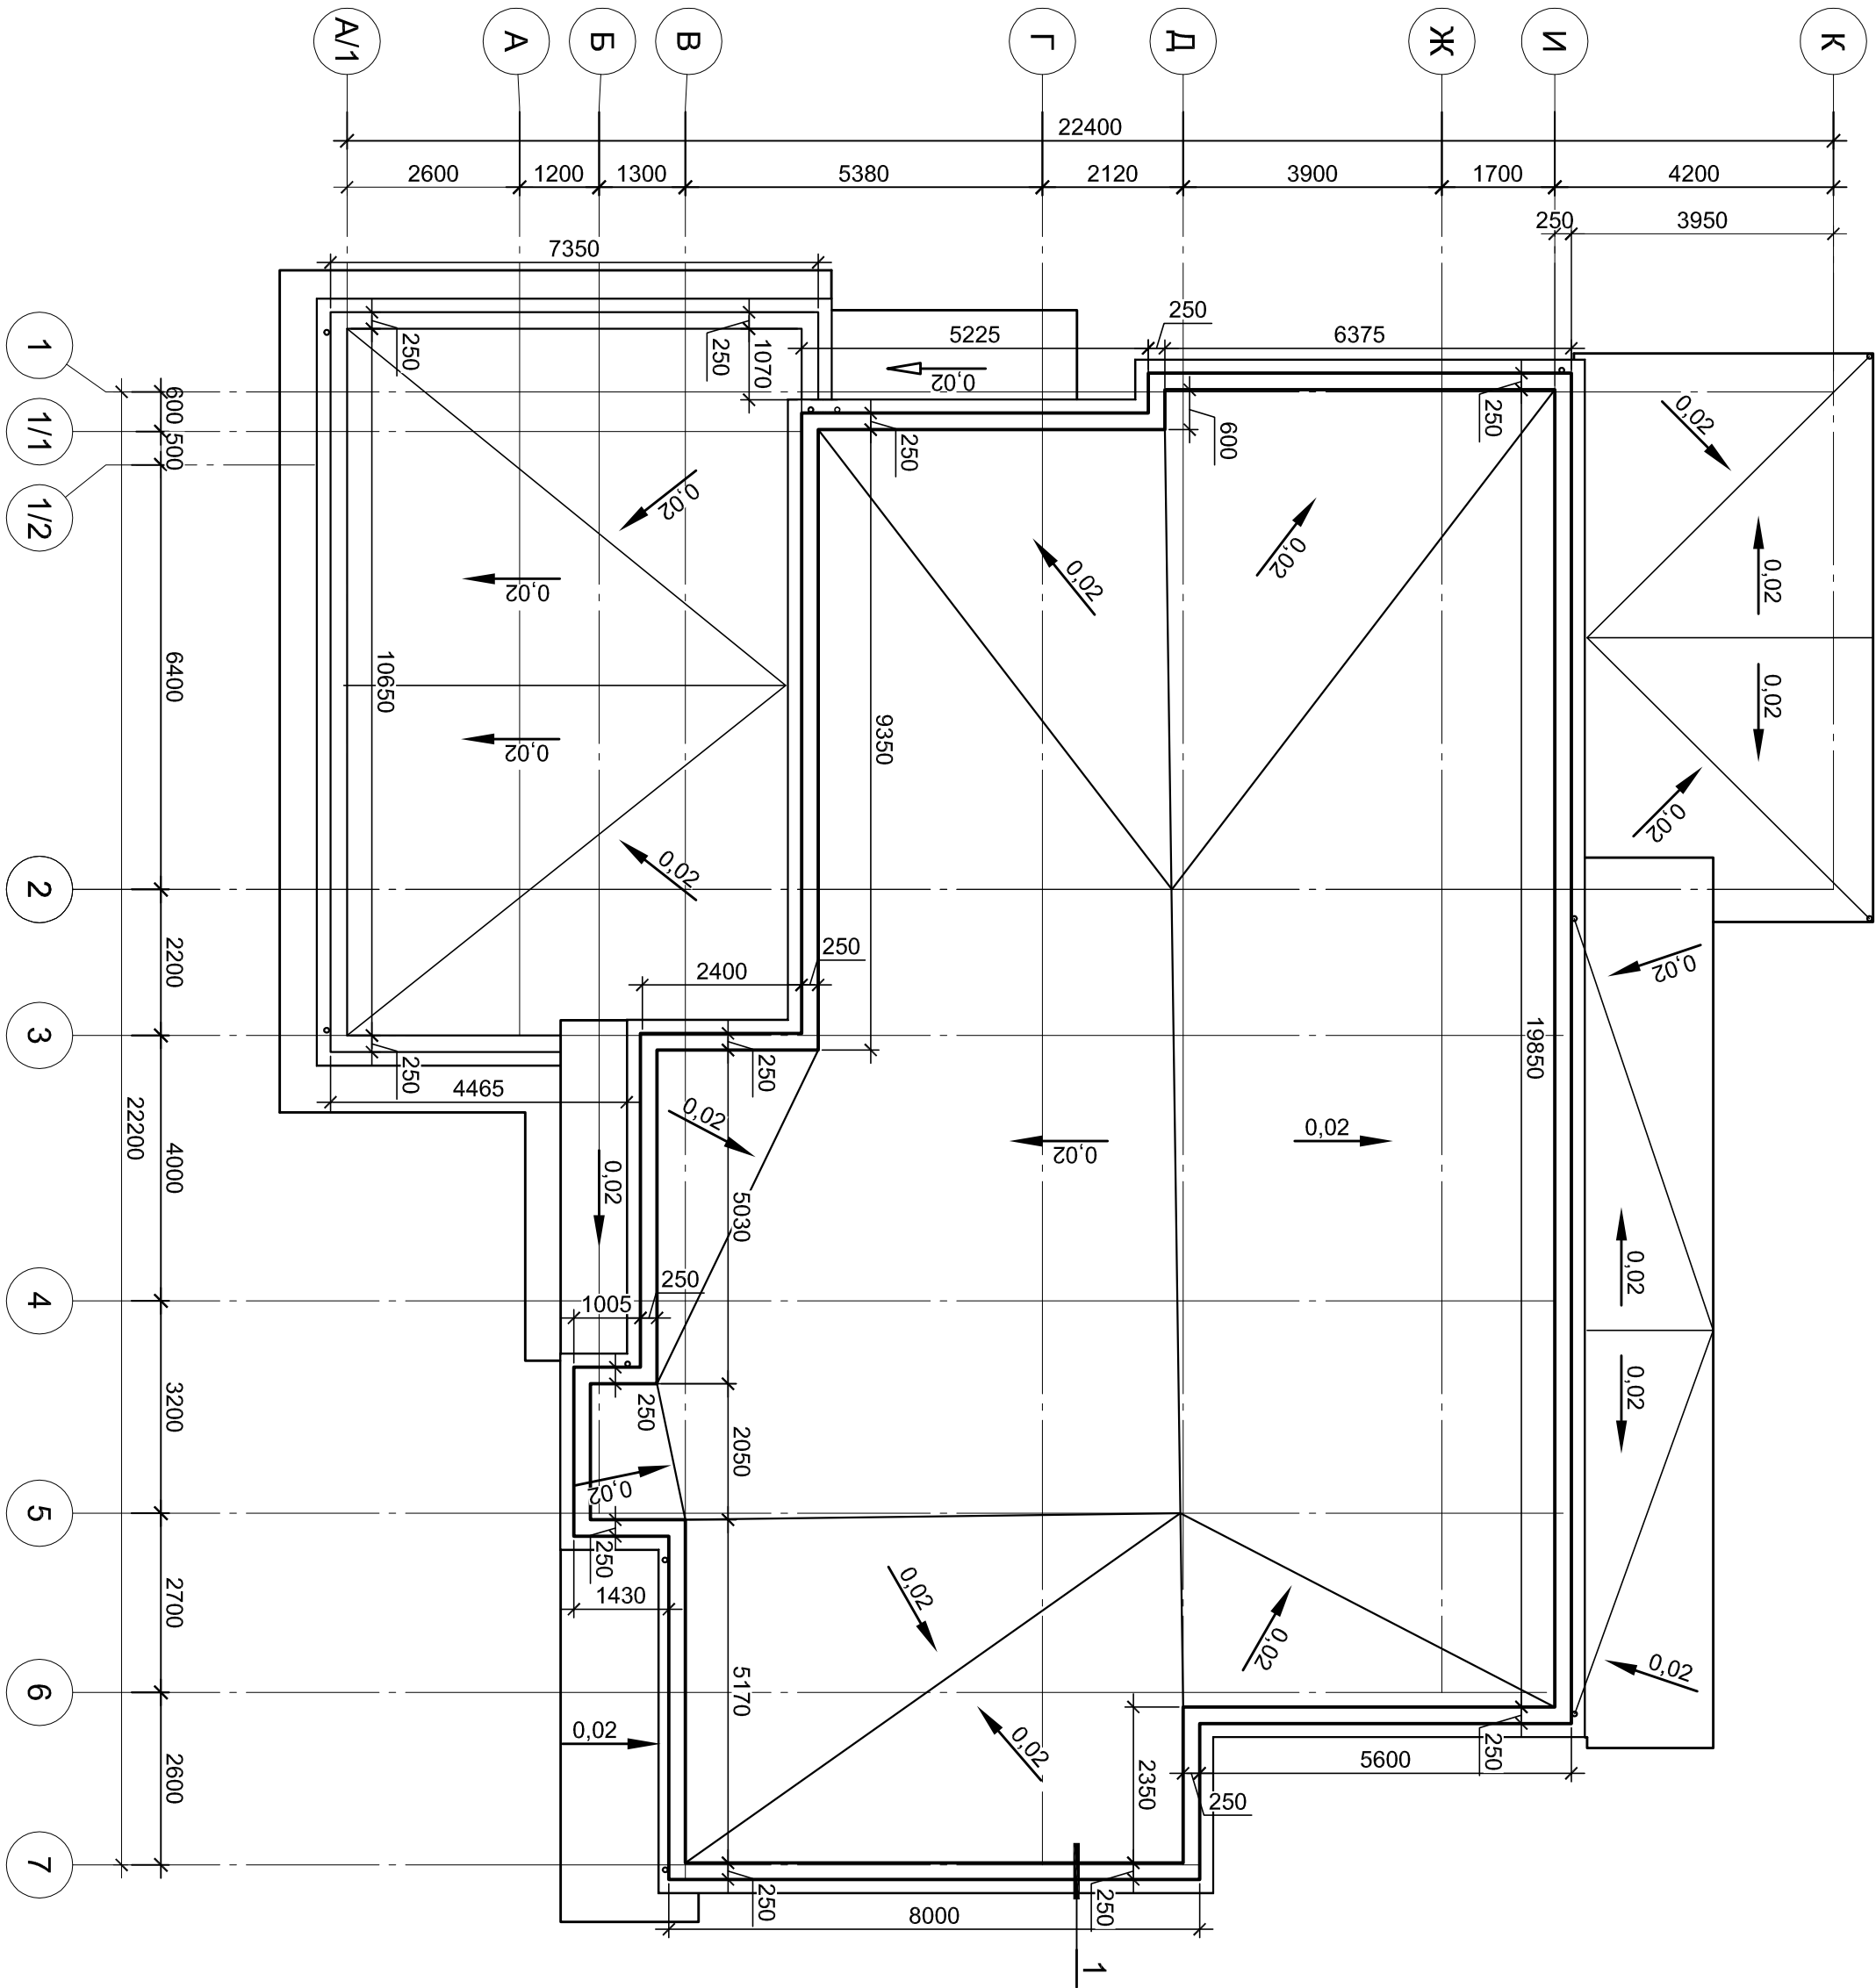

1. На покрівлі умовно не показані вентиляційні шахти та каналізаційні стояк.
2. Мембрану кріпити саморізами з шайбою з кроком 200 мм
3. Шви обробити рідким ПВХ
5. Витрати матеріалів по покрівлі:
 - Пароізоляційна армована сітка - 426 м²;
 - Утеплювач екструдований пінополістирол XPS Техноплекс 100мм (Г1) - 90 м³;
 - Утеплювач екструдований пінополістирол XPS Техноплекс 150мм (Г1) - 15,6 м³;
 - ПВХ –мембрана LOGICROOF V-RP (Г1) – 667 м²;
 - Відлив з оцинкованої сталі з полімерним покриттям 0,5 мм шир.840 мм Lзаг.= 101 м;
 - Кріпильний елемент з листової сталі t=2 мм шир.290 мм з кроком 600 мм - 160 шт.
 - Цегла товщ. 250 мм - 22 м³;

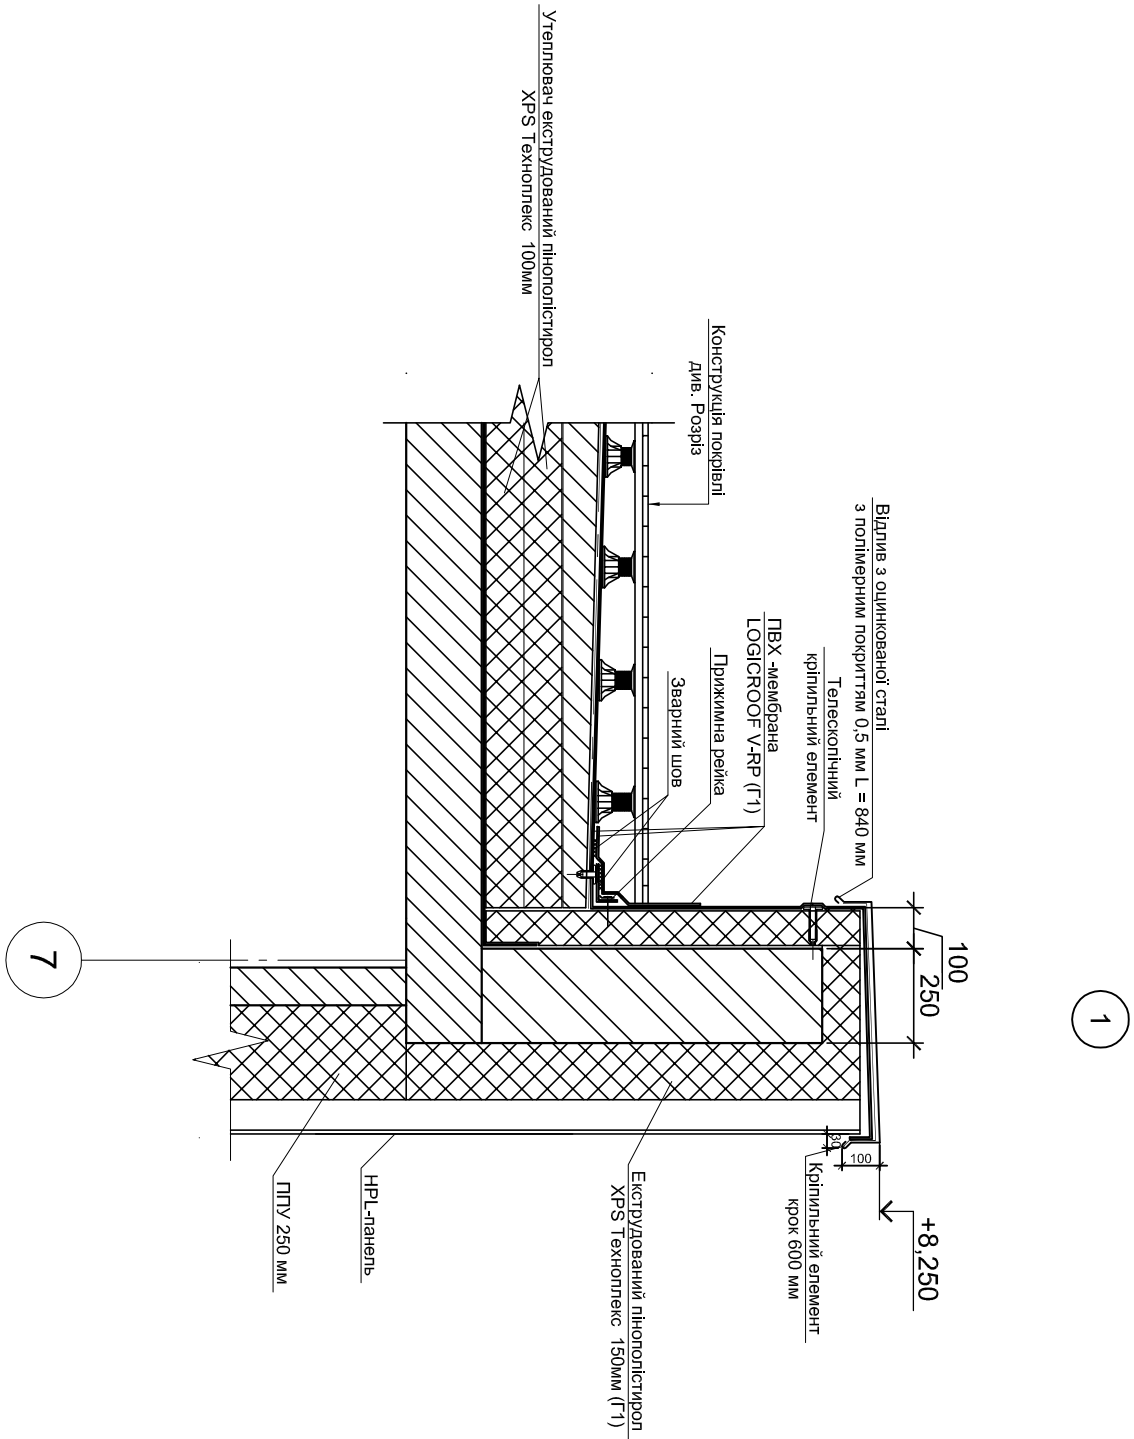

Інв. № ор.		Підпис та дата		Зам. інв. №		Погоджено:			

	</
--	--	----