
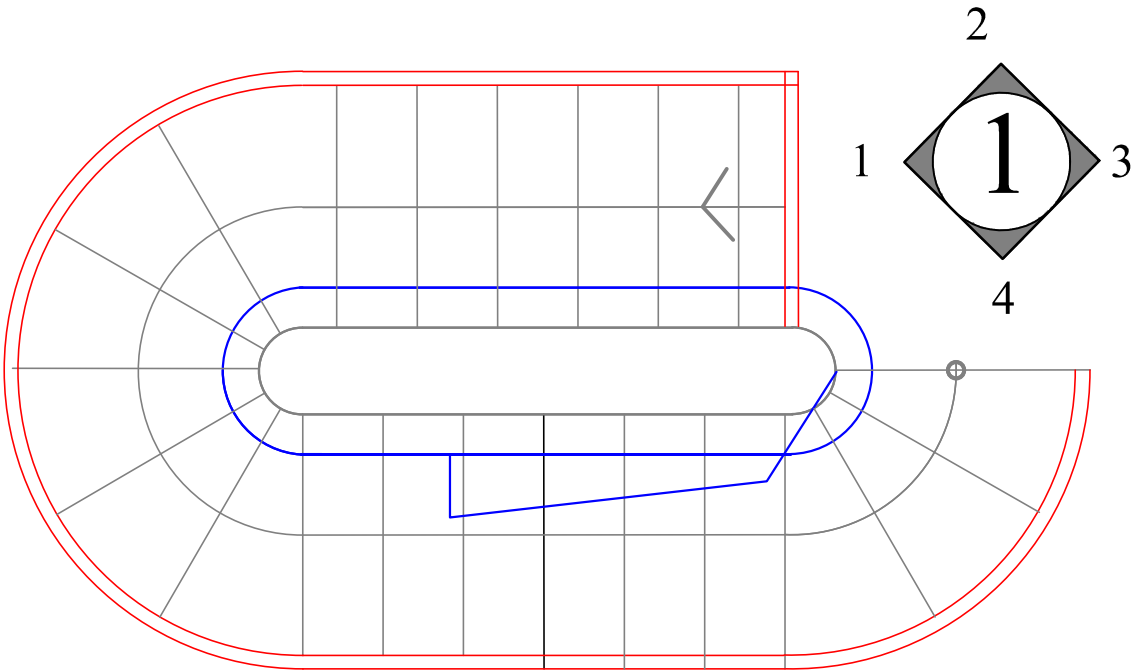


1-4

1-1

1-3

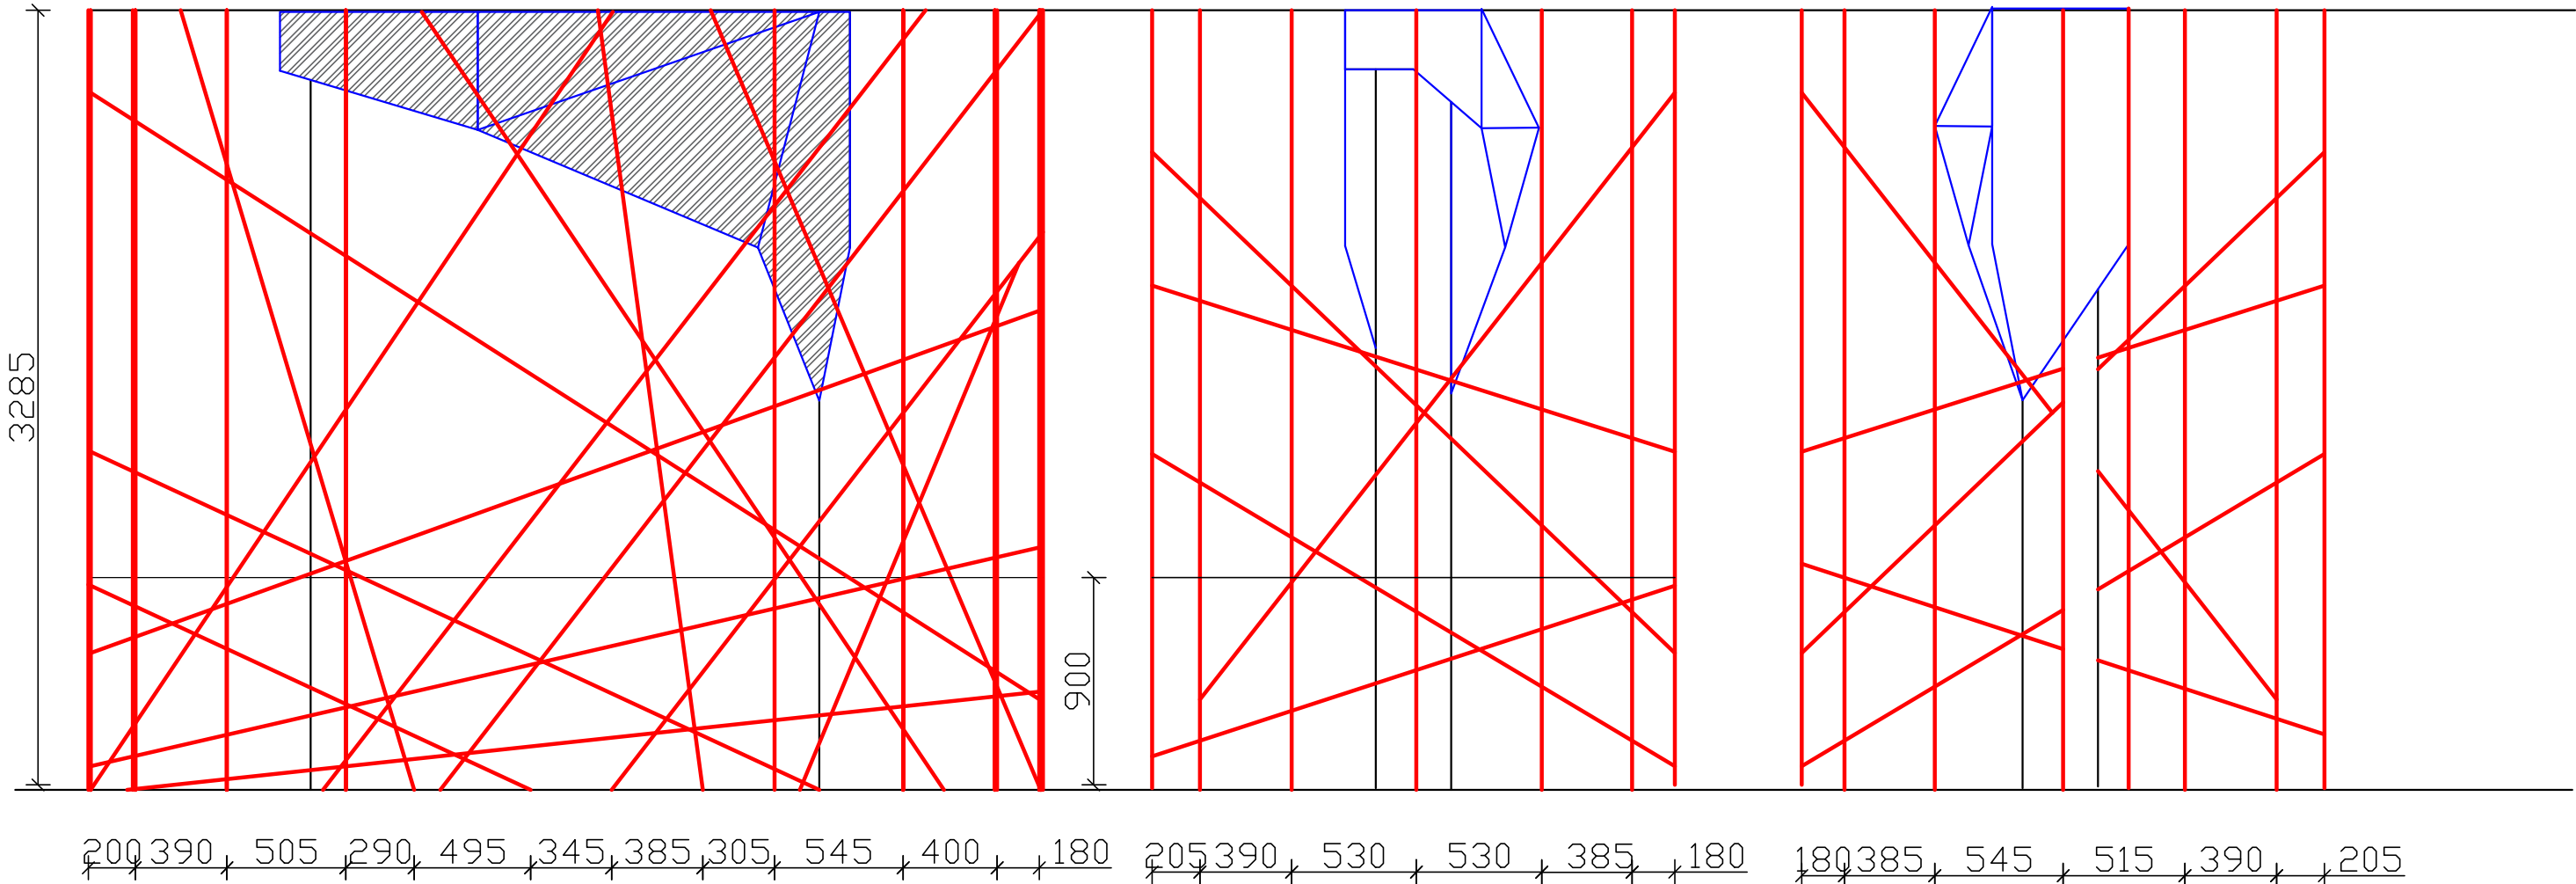

|  |         |     |           |     |        |       |   |                 |       |         |
|--|---------|-----|-----------|-----|--------|-------|---|-----------------|-------|---------|
|  | Зм      | кіл | Арк       | док | Підпис | Дата  | Переоборудование офисных помещений в<br>БЦ Старонаводницкий, ул. Старонаводницкая 4В<br>Печерский район, г. Киев под офис Vodafone Retail | Стадія          | Аркуш | Аркушів |
|  |         |     |           |     |        |       |   | ДП              | 7     | 10      |
|  | ГАП     |     | Луцька Ю. |     |        | 12.18 | Ограждающая конструкция<br>колонны   | VODAFONE RETAIL |       |         |
|  | Виконав |     | Луцька Ю. |     |        | 12.18 |   |                 |       |         |