


**Эскиз плана реконструкции дома 1-эт от 2 05 18  
вар 7**

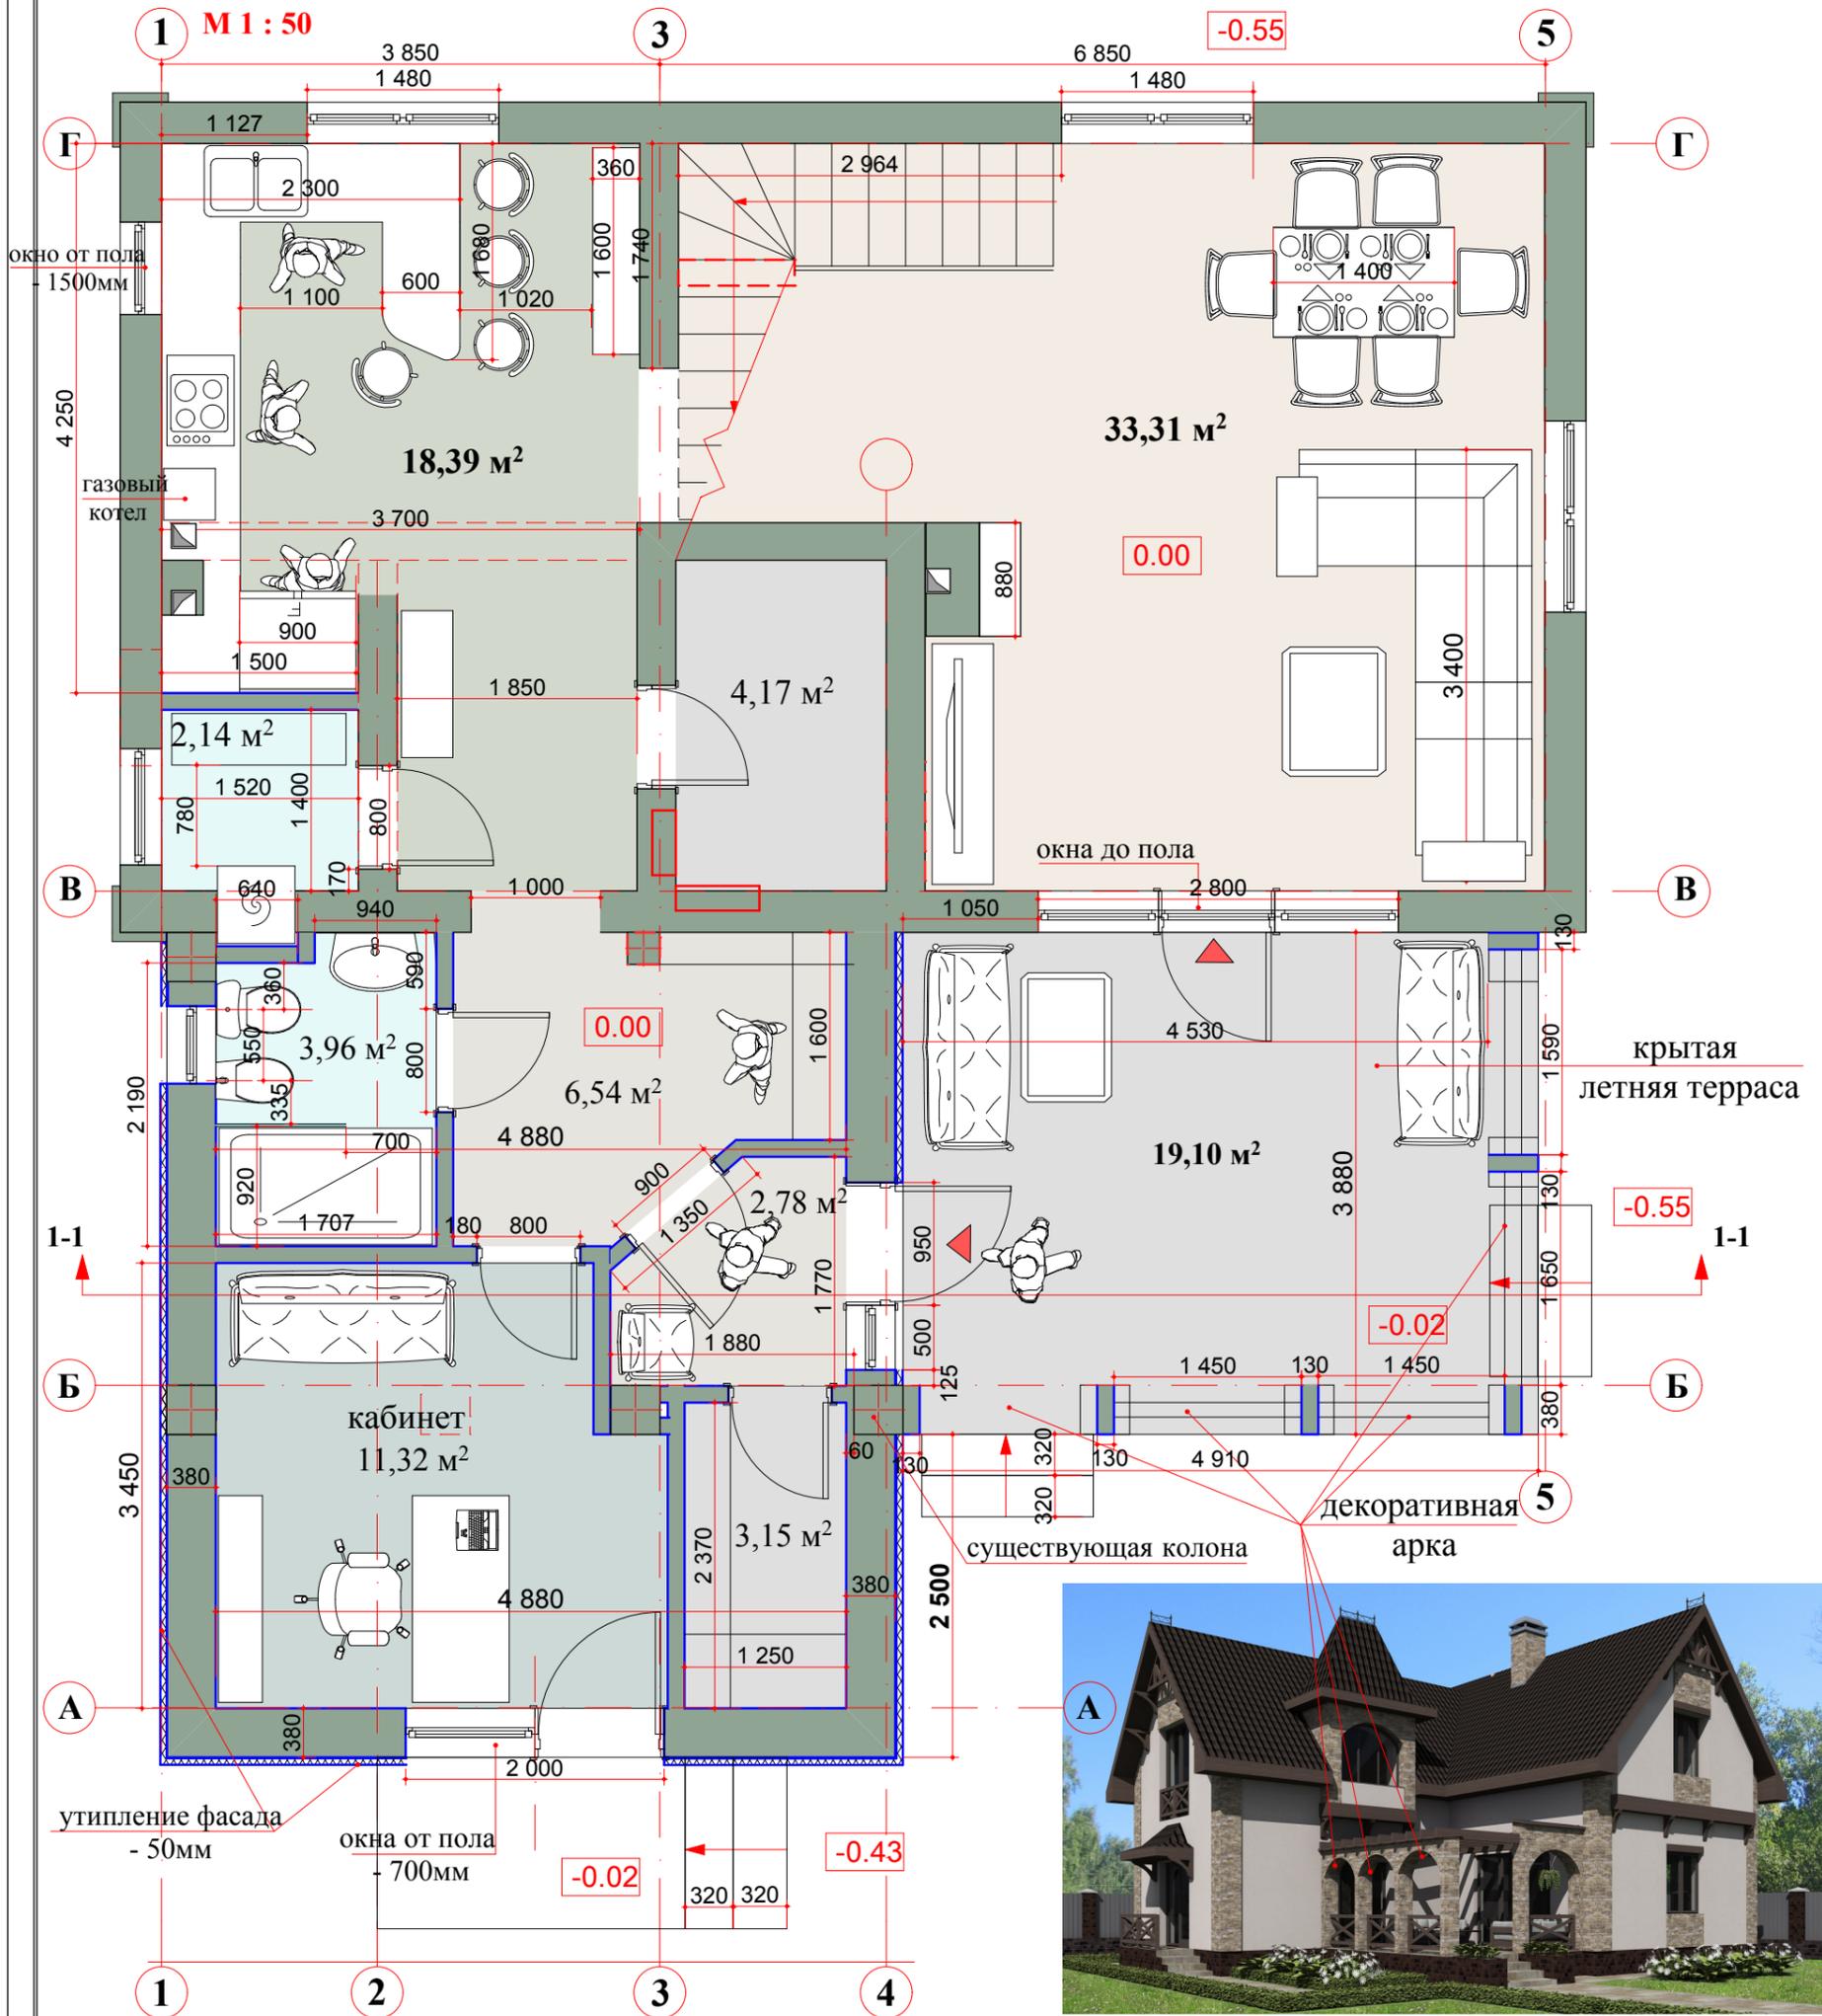

		Дата	Эскизный проект пореконструкции дома на Осокорках	Стадия	Лист
Проверил				Эскиз	
Разработал					
Разработал			эскиз плана реконструкции по 1-этажу		

Киев - 2018

май