


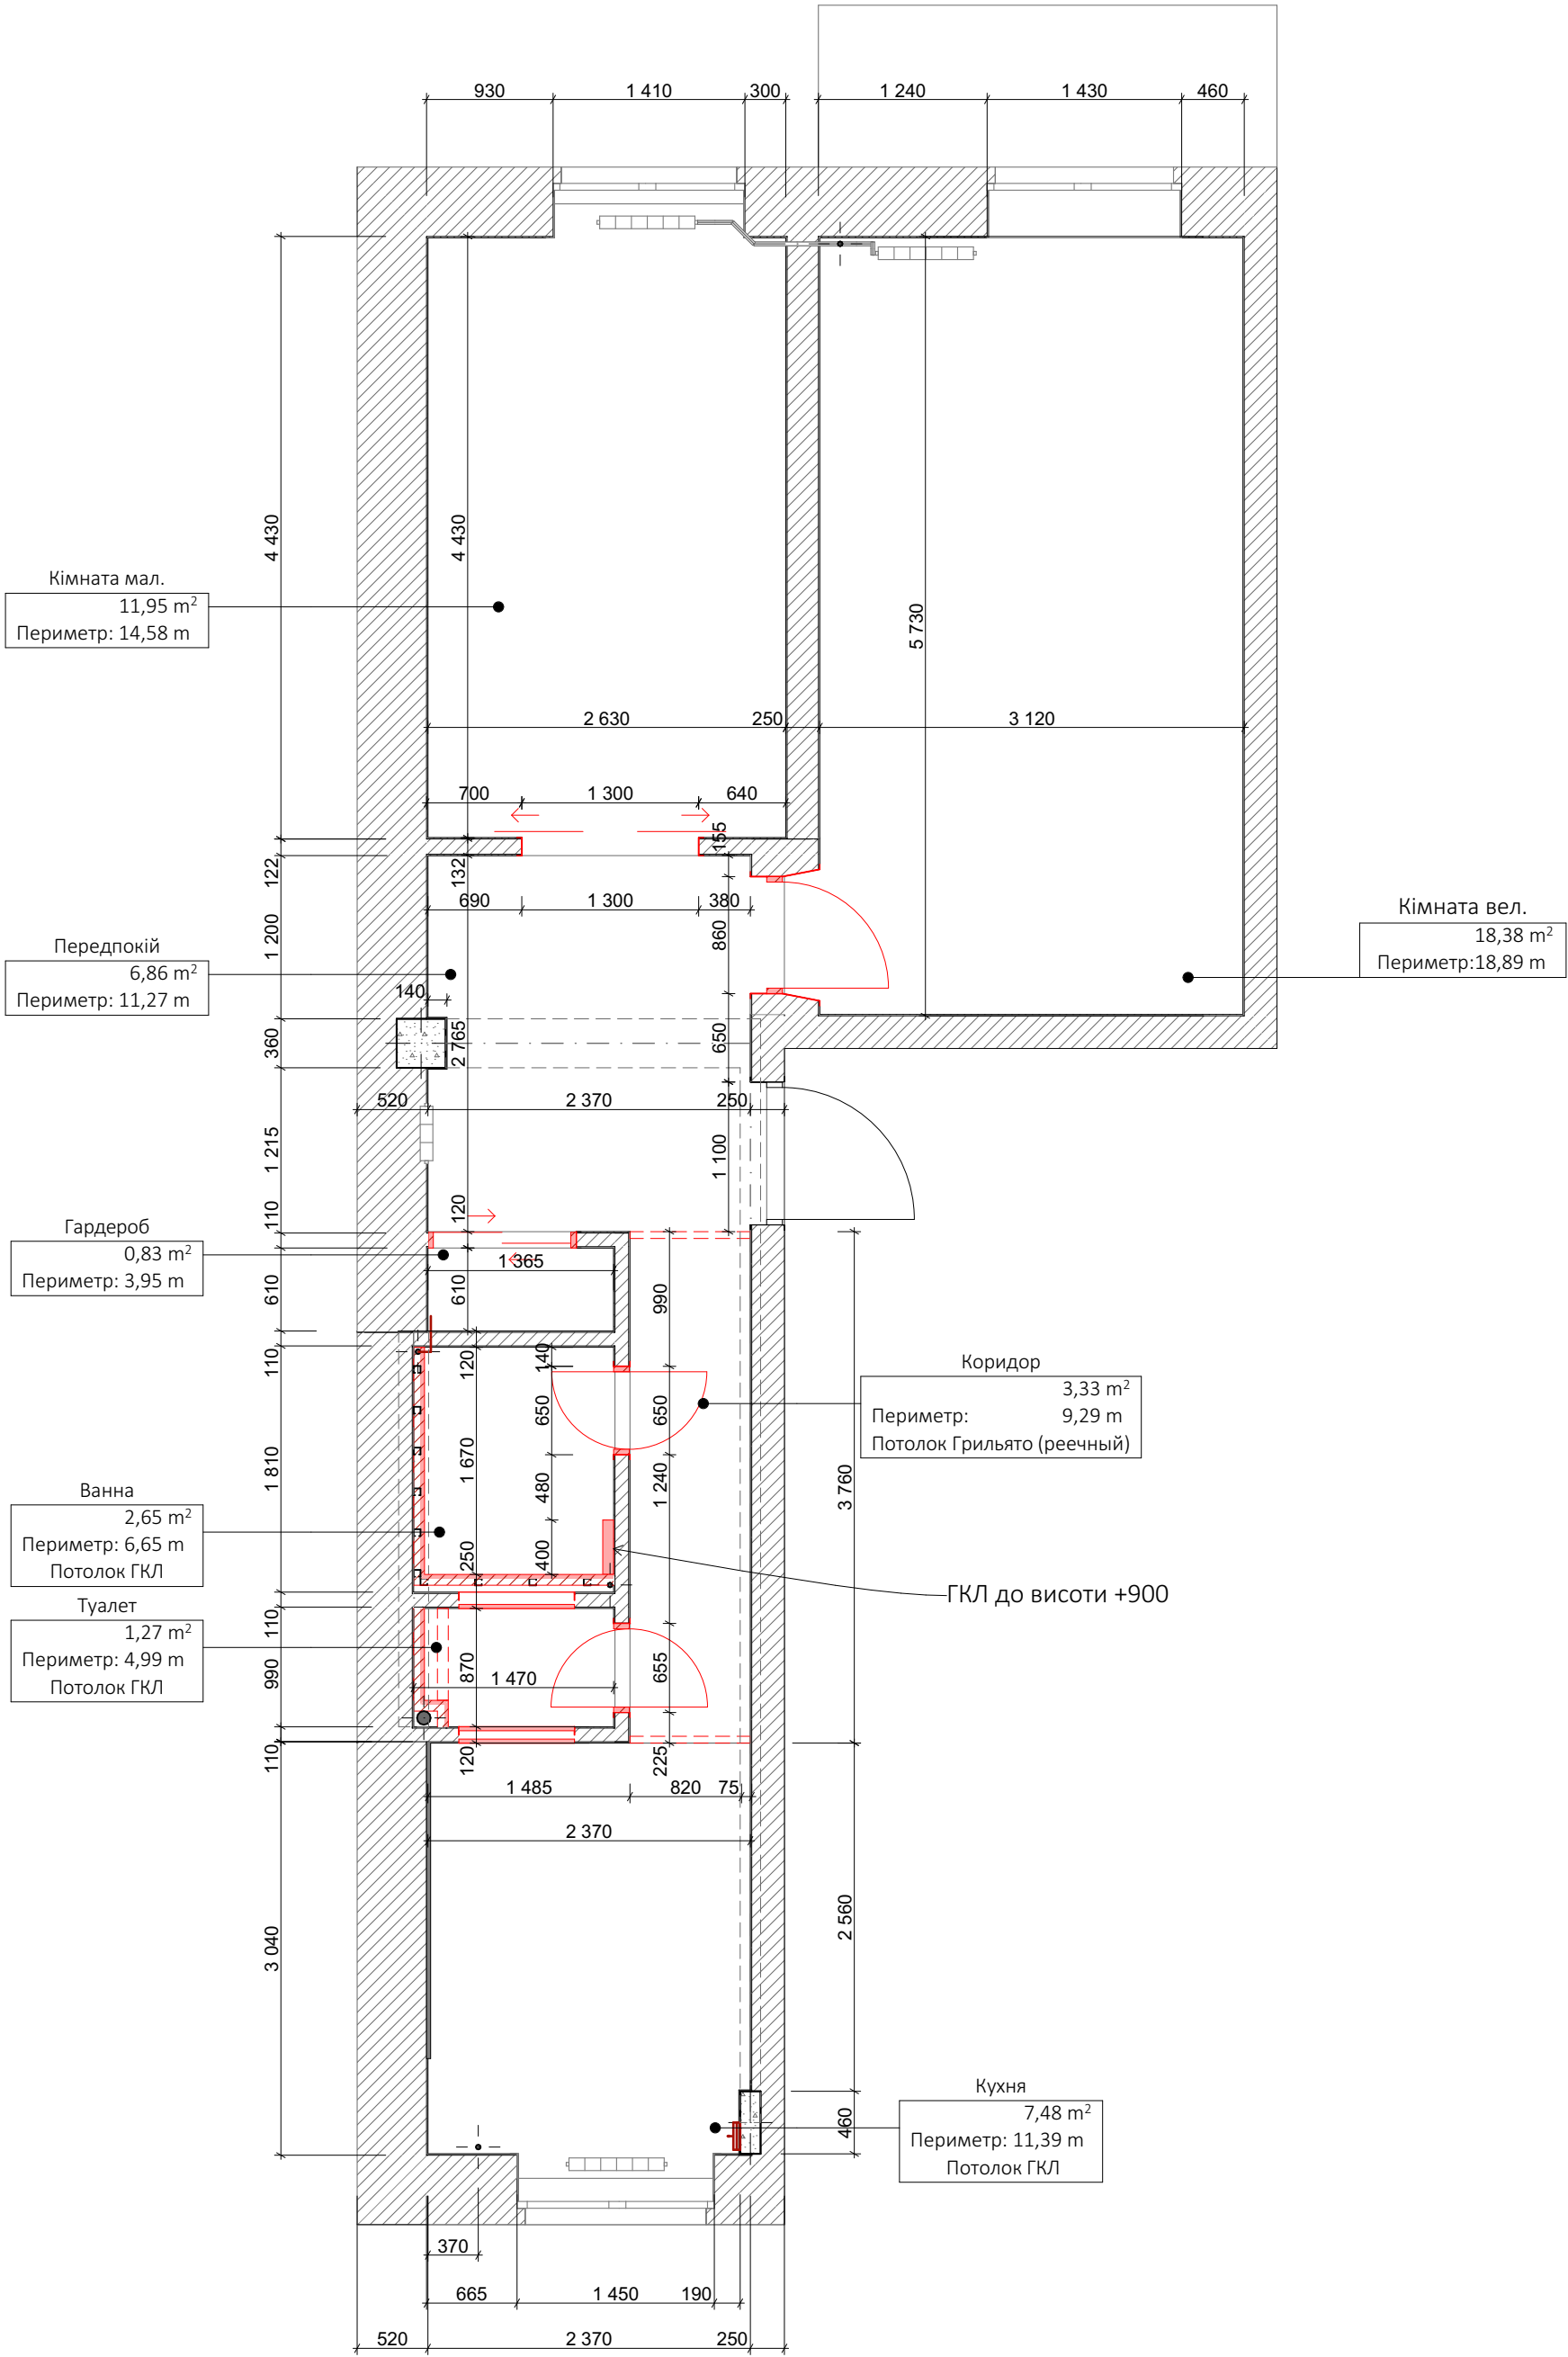

Кімната мал.
11,95 m²
Периметр: 14,58 m

Передпокій
6,86 m²
Периметр: 11,27 m

Гардероб
0,83 m²
Периметр: 3,95 m


Ванна
2,65 m²
Периметр: 6,65 m
Потолок ГКЛ

Туалет
1,27 m²
Периметр: 4,99 m
Потолок ГКЛ

Коридор
3,33 m²
Периметр: 9,29 m
Потолок Грильято (реечный)

Кухня
7,48 m²
Периметр: 11,39 m
Потолок ГКЛ

Кімната вел.
18,38 m²
Периметр: 18,89 m

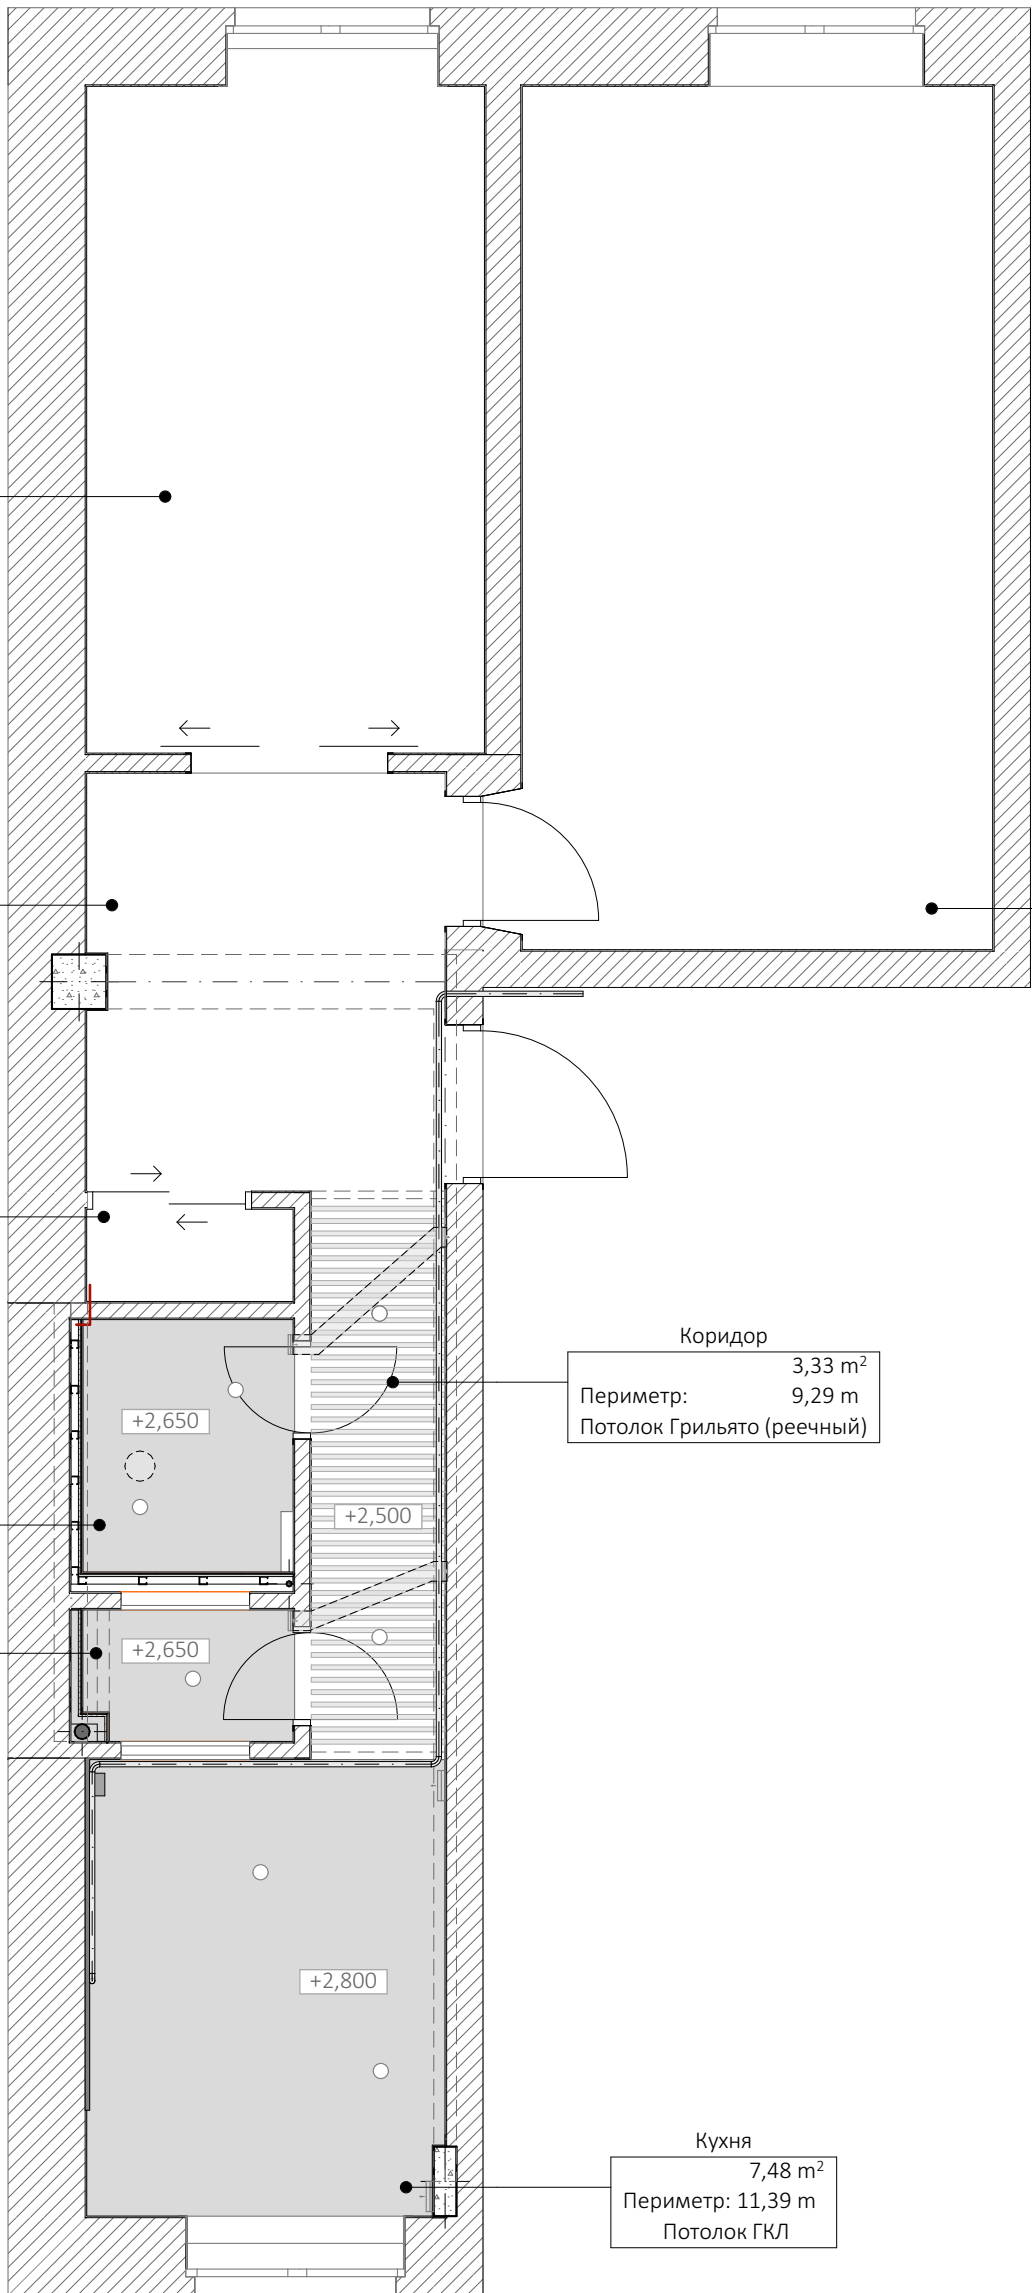

Отделочные работы

		Включает в себя:	Объем работ	Ед. изм.
Стены	Стены Комнаты, Прихожая, Гардероб, Коридор, Кухня - под обои	Демонтаж штукатурки. Штукатурка стен. Грунтовка. Шпаклевка под обои.	210	кв.м
	Стены Ванна, Туалет	Монтаж ГКЛ	12	кв.м
	- отделка ниш под радиаторы	Снятие обоев. Шпаклевка под обои. Грунтовка.	3	кв.м
	- отделка откосов окон, покраска	Шпаклевка внутренних откосов под покраску. Грунтовка. Покраска (латексная). Герметизация внешних швов.	18	м. пог.
Полы	- Пол Кухня	Подготовка поверхности. Заливка цементно-песчаной стяжки. Армирование стяжки металлической сеткой. Грунтовка.	8	кв.м
	- Пол Ванна+Туалет	Демонтаж плитки. Устройство наливного пола. Гидроизоляция пола.	4	кв.м
Потолки	- Потолки Комнаты, Прихожая, Гардероб (белый). Коридор (темносерый).	Размывка побелки. Шпаклевка под покраску. Грунтовка. Покраска ВД	42	кв.м
	- Потолки Ванна, Туалет	Монтаж ГКЛ (одноуровневый). Шпаклевка под покраску. Грунтовка. Покраска (латексная).	4	кв.м
	Зачистка и покраска батарей Демонтажные работы по необходимости		4	шт.