


Эскизный проект квартиры в
г. Киеве по адресу:
ул. Дружбы Народов, 21

Ведомость рабочих чертежей

Лист	Наименование	Примечание
1	Титульный лист	
2	Состав проекта	
3	План обмеров	
4	План демонтажа	
5	План монтажа	
6	План размещения мебели	
7	План размещения сантехнического оборудования	
8	План пола	
9	План потолка	
10	План размещения приборов освещения, выключателей	
11	План размещения розеток и выводов	
12	План с осями для разверток	
13	Развертки по стенам в осях 1-3, 3-1, 7-10	


	ФИО	Дата	Подпись	Проект однокомнатной квартиры по адресу: г. Киев бульвар Дружбы Народов, 21		
Архітектор	Темертей Я.	21/03/19				
				Состав проекта	Стадия	Лист
					ЕП	1
						13

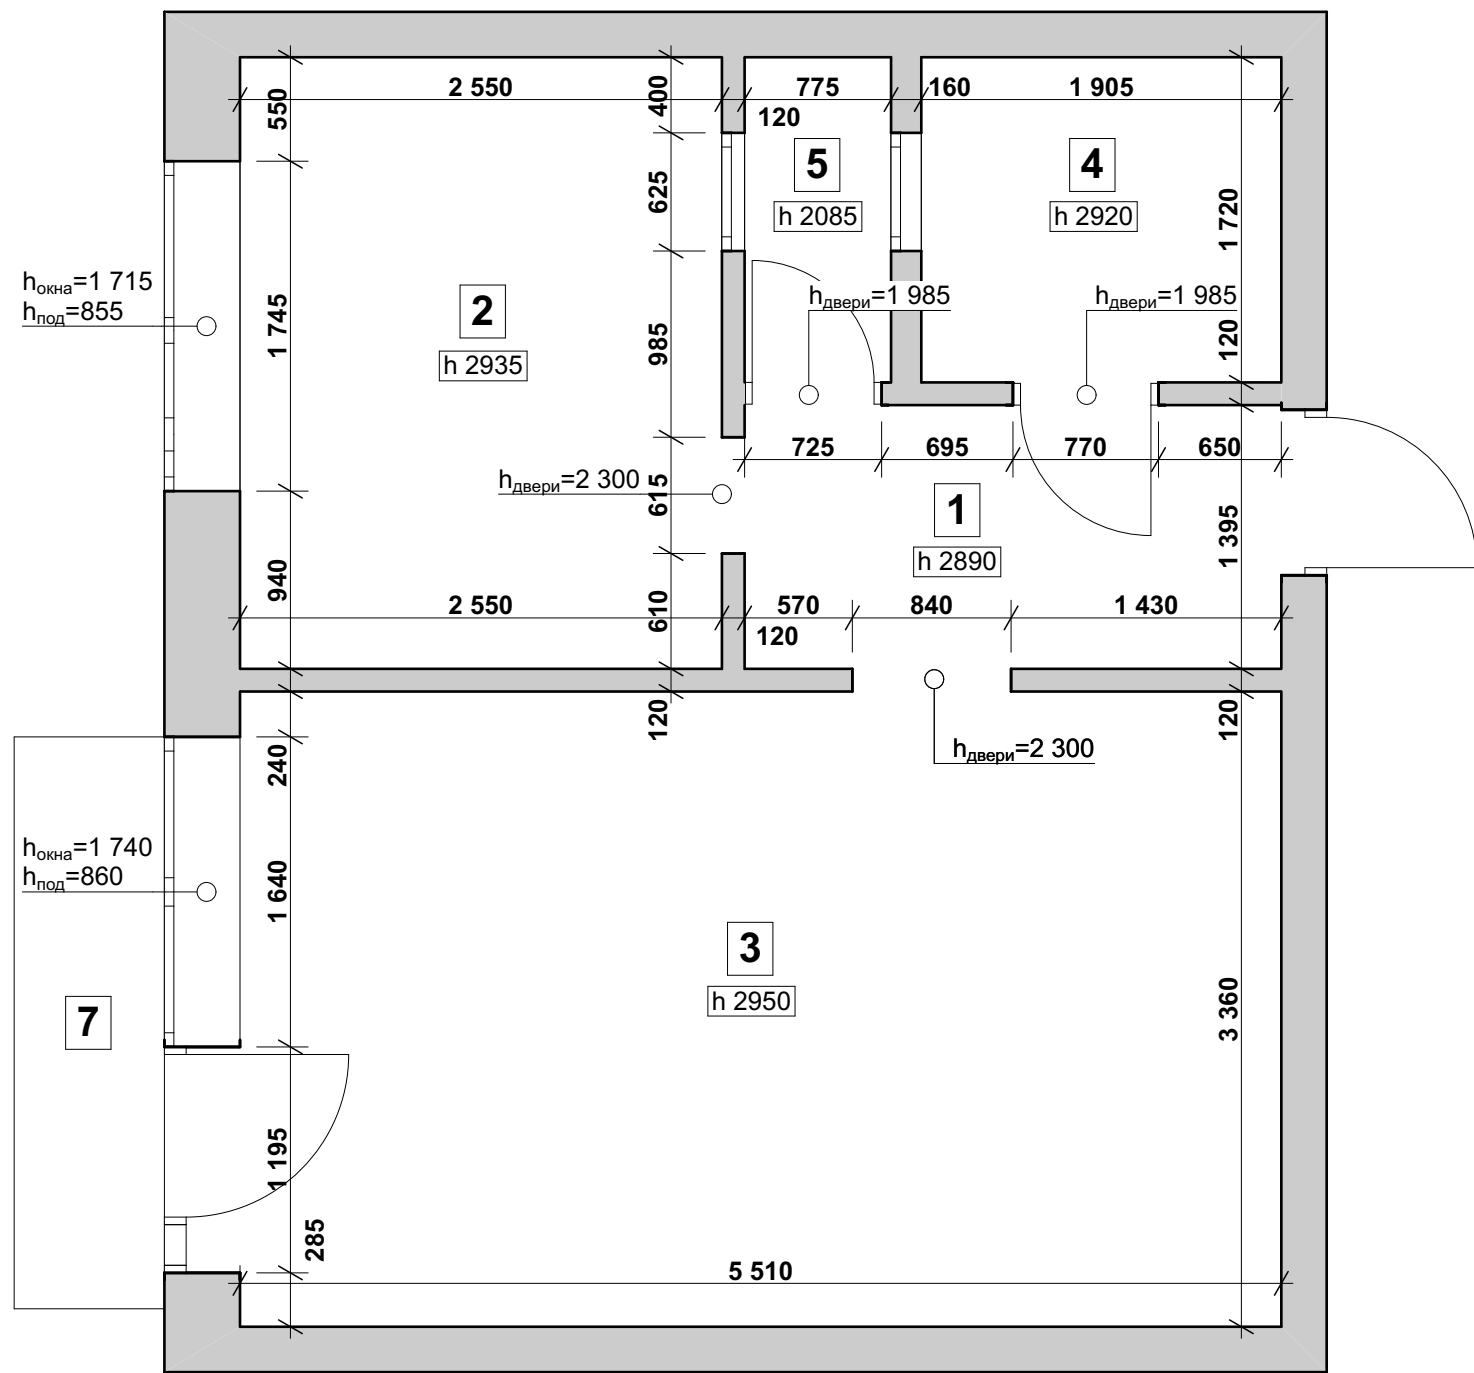

Экспликация помещений

1	коридор	3,96 м²
2	кухня	8,25 м²
3	спальня	18,51 м²
4	ванна	3,28 м²
5	туалет	1,33 м²
6	балкон	2,4 м²
всего		37,73 м²


Ф.И.О.	Дата	Подпись	Проект однокомнатной квартиры по адресу: г. Киев бульвар Дружбы Народов, 21		
Архитектор	Темертей Я.	21/03/19			
			Обмерочный план М 1:40	Стадия	Лист
				ЕП	2
					Листов
					13

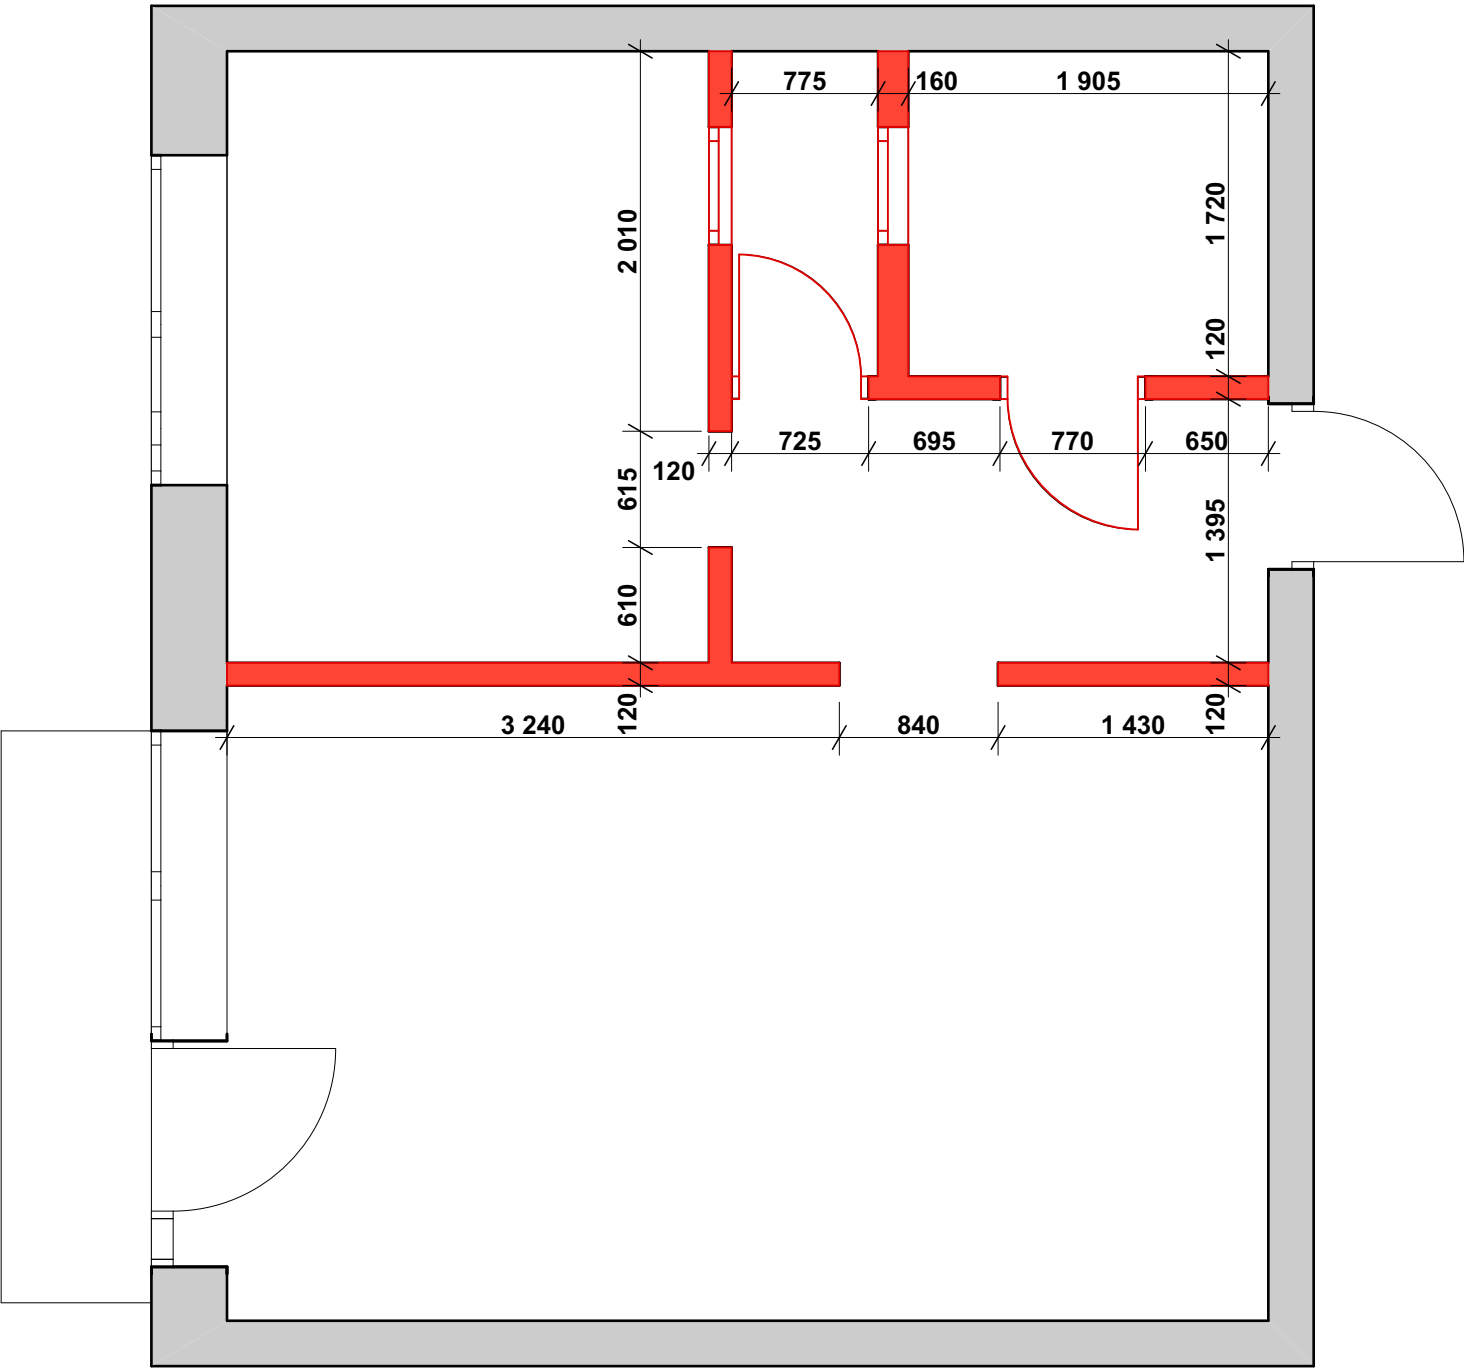


Условные обозначения:

- Демонтируемые конструкции стен
- Демонтируемые двери


	ФИО	Дата	Подпись	Проект однокомнатной квартиры по адресу: г. Киев бульвар Дружбы Народов, 21		
Архітектор	Темертей Я.	21/03/19				
				План демонтажа М 1:40	Стадия	Лист
					ЕП	3
						Листов
						13

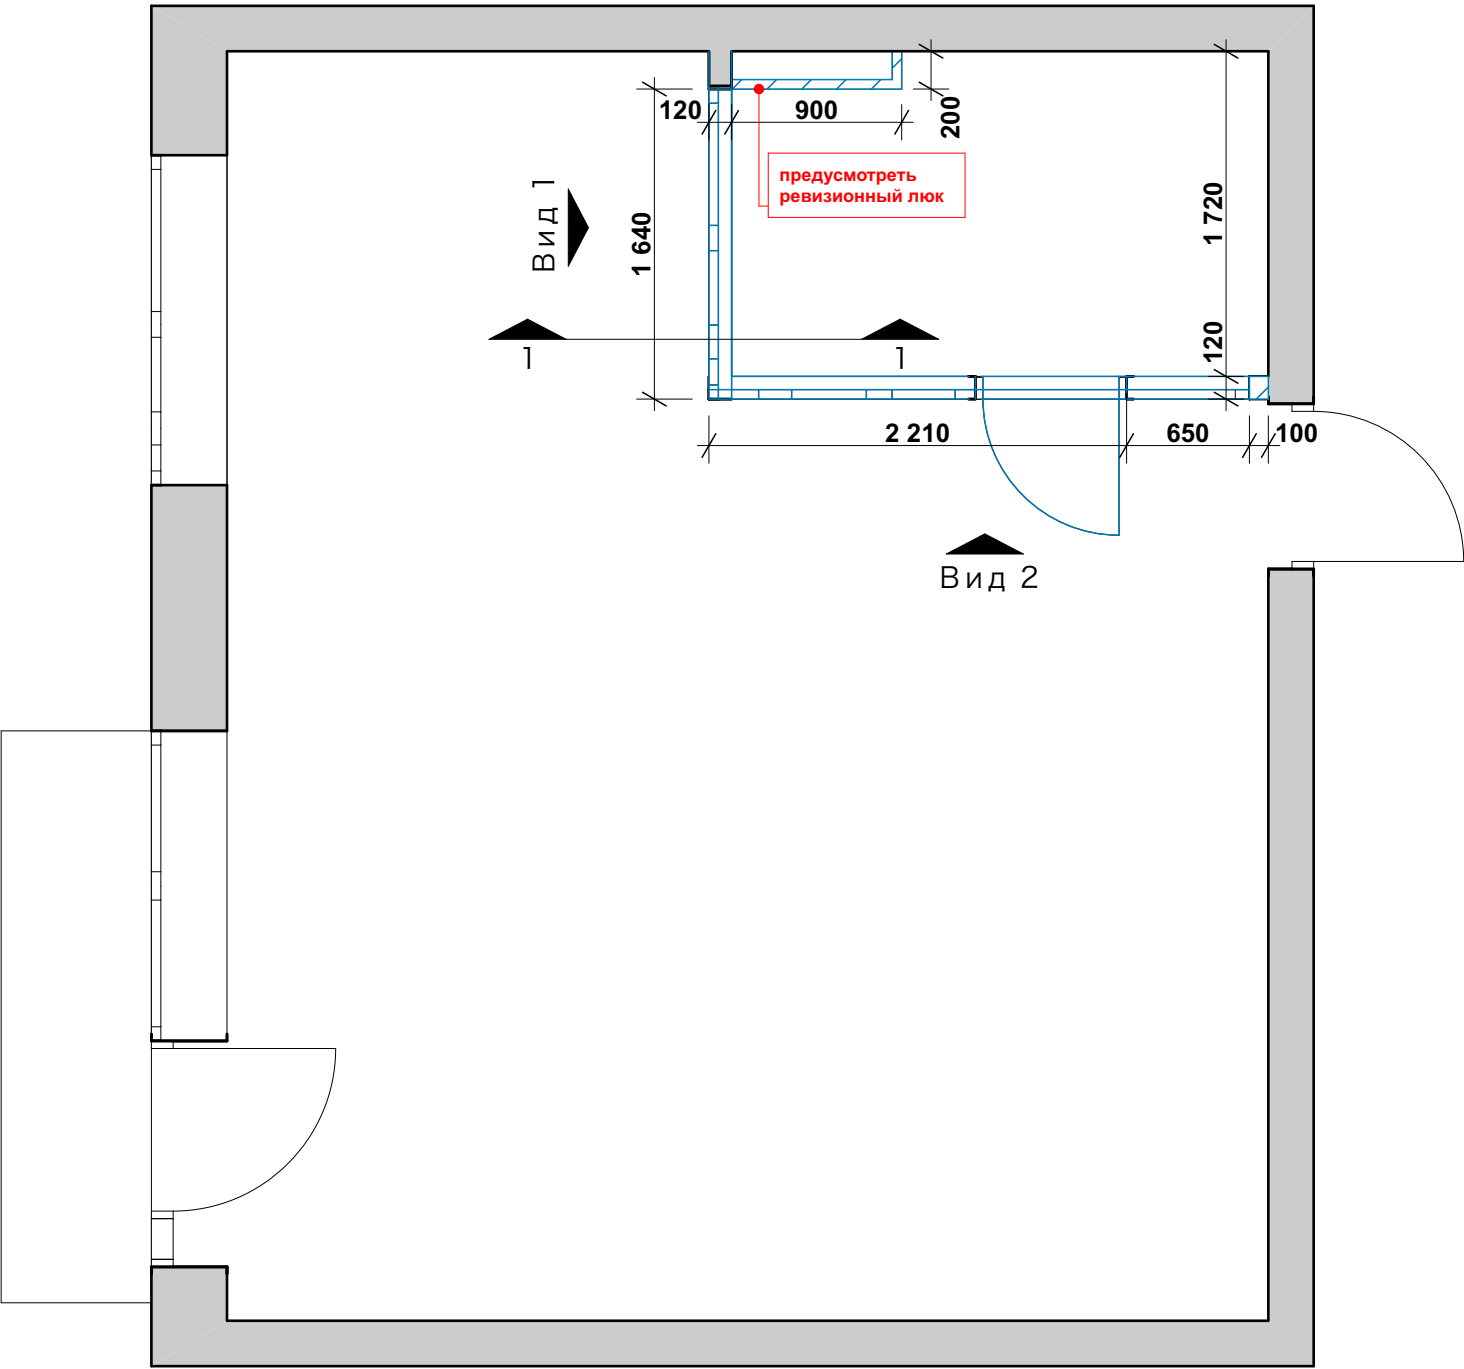

Вид 1

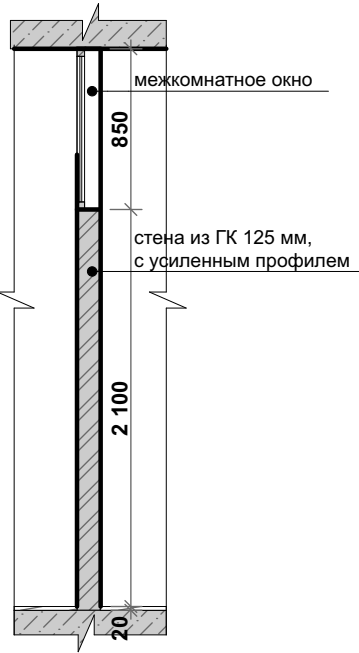

Сечение 1-1

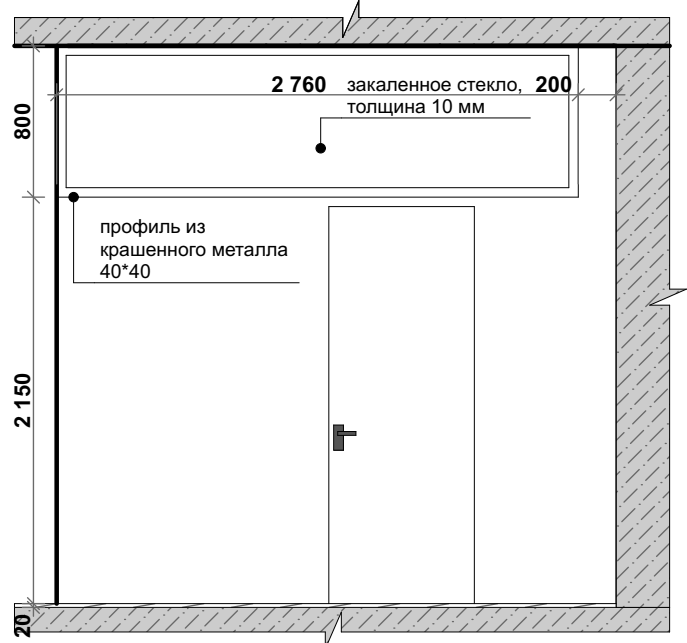

Вид 2


Условные обозначения:

- Монтируемые конструкции стен
- Монтируемые конструкции стен со стеклением

Примечание:

Проект не является полным. Выданы общее решения и ориентиры для подготовки и просчета строительных работ. Может корректироваться после подбора материалов, разработки мебели и подбора оборудования.

	ФИО	Дата	Подпись	Проект однокомнатной квартиры по адресу: г. Киев бульвар Дружбы Народов, 21		
Архітектор	Темертей Я.	21/03/19				
				План монтажа М 1:40	Стадия	Лист
					ЕП	4
						Листов
						13

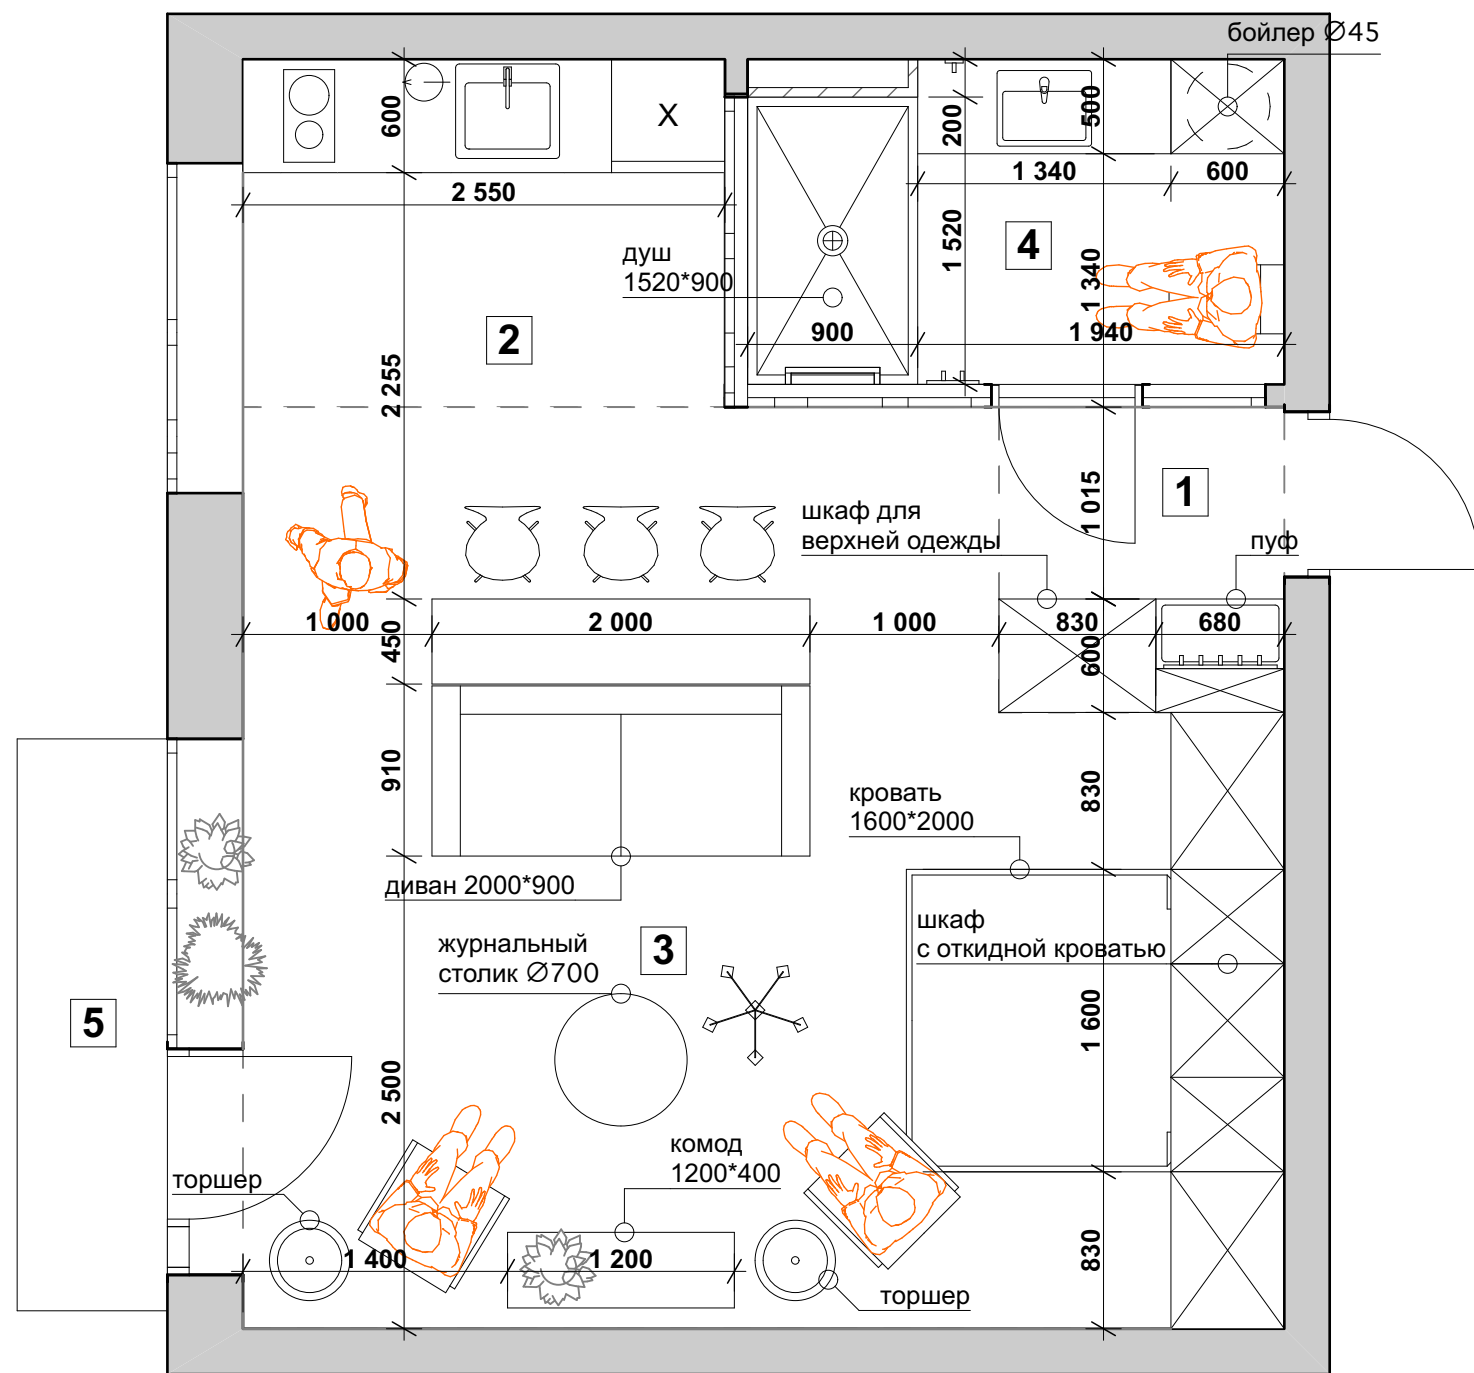


Экспликация помещений

1	зона прихожей	2,43 м²
2	зона кухни	4,69 м²
3	зона гостиной	24,43 м²
4	ванная комната	4,7 м²
5	балкон	2,4 м²
всего		38,65 м²

Примечание:

Проект не является полным. Выданы общие решения и ориентиры для подготовки и просчета строительных работ. Может корректироваться после подбора материалов, разработки мебели и подбора оборудования.


ФИО	Дата	Подпись	Проект однокомнатной квартиры по адресу: г. Киев бульвар Дружбы Народов, 21		
Архитектор	Темертей Я.	21/03/19			
			План с размещением мебели М 1:40	Стадия	Лист
				ЕП	5
					Листов
					13

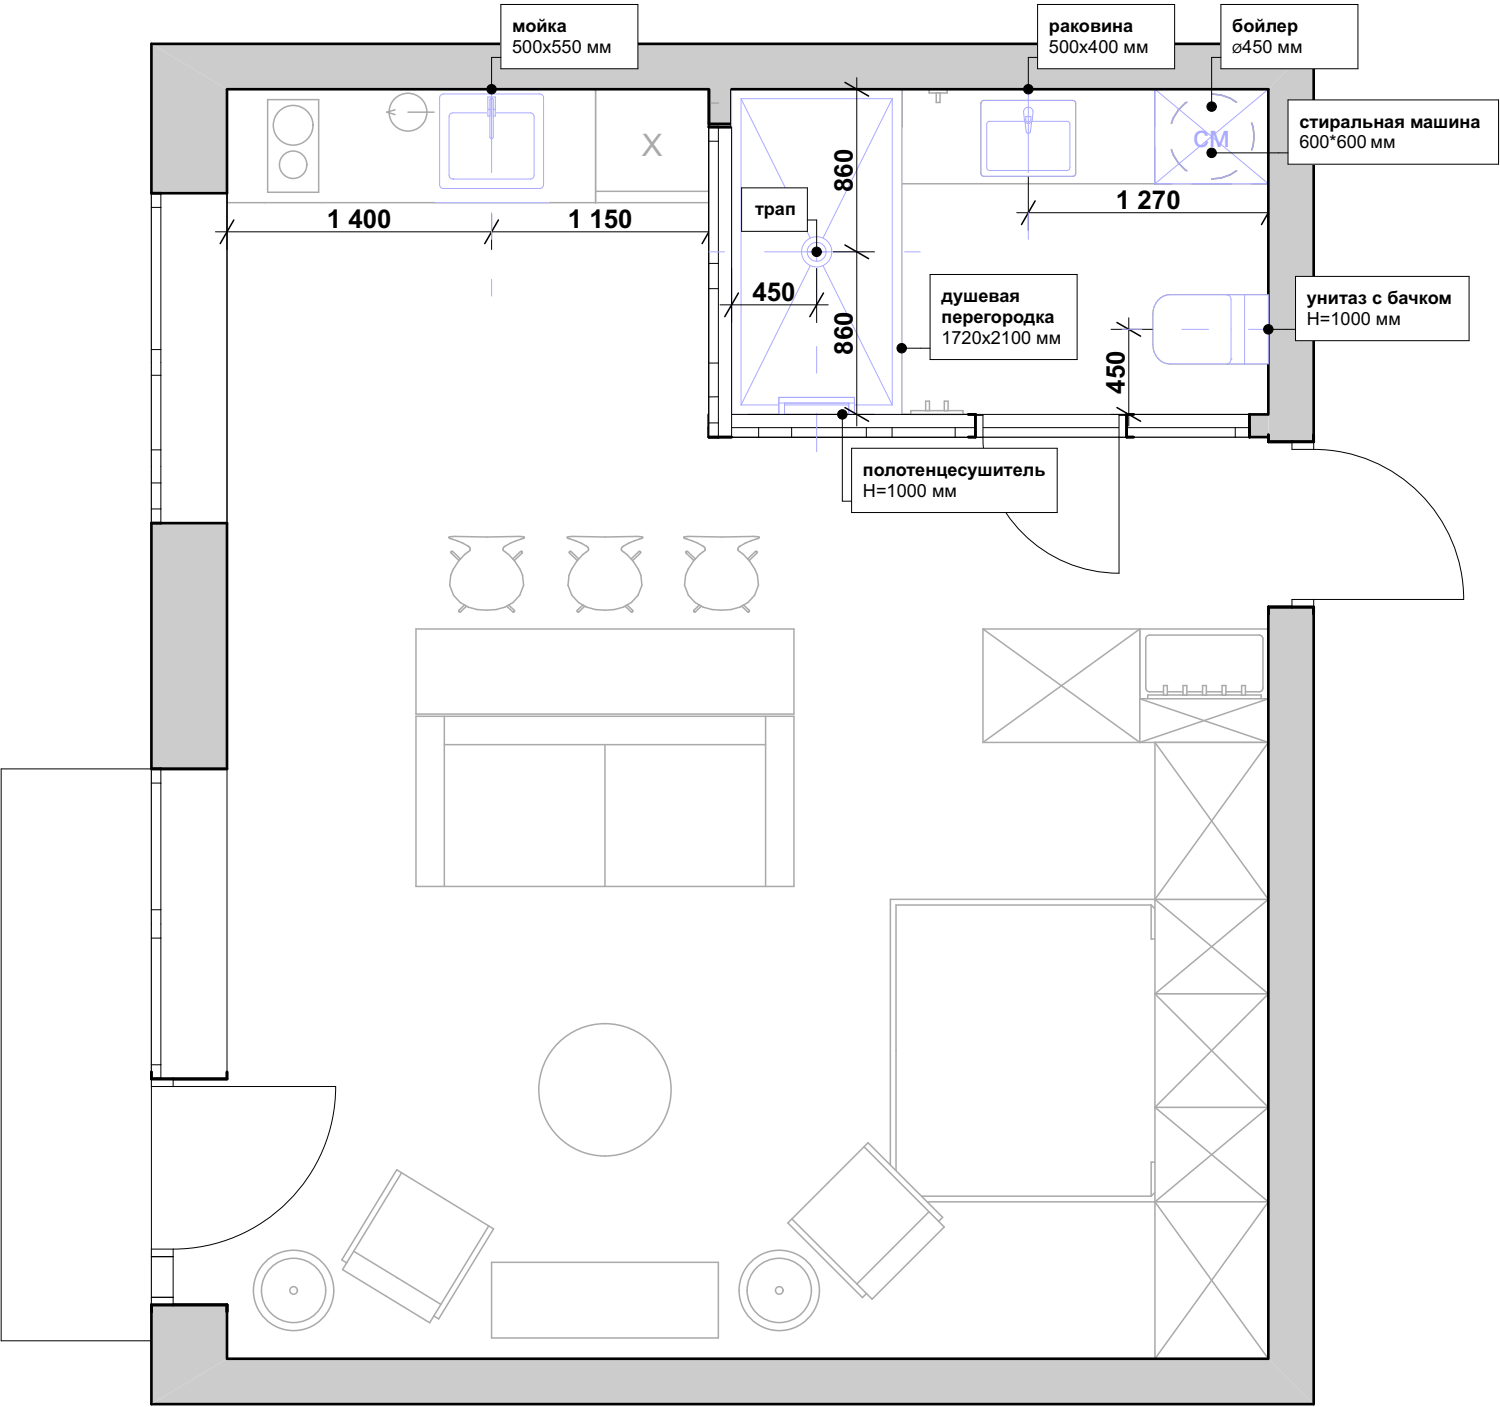

Примечание:

Установку сантехнического оборудования выполнить по монтажным чертежам, после подбора позиций. Проект не является полным. Выданы общие решения и ориентиры для подготовки и просчета строительных работ. Может корректироваться после подбора материалов, разработки мебели и подбора оборудования.

	ФИО	Дата	Подпись	Проект однокомнатной квартиры по адресу:		
Архітектор	Темертей Я.	21/03/19		г. Киев бульвар Дружбы Народов, 21		
				План с размещением сантехнического оборудования, М 1:40	Стадия	Лист
					ЕП	6
						Листов 13

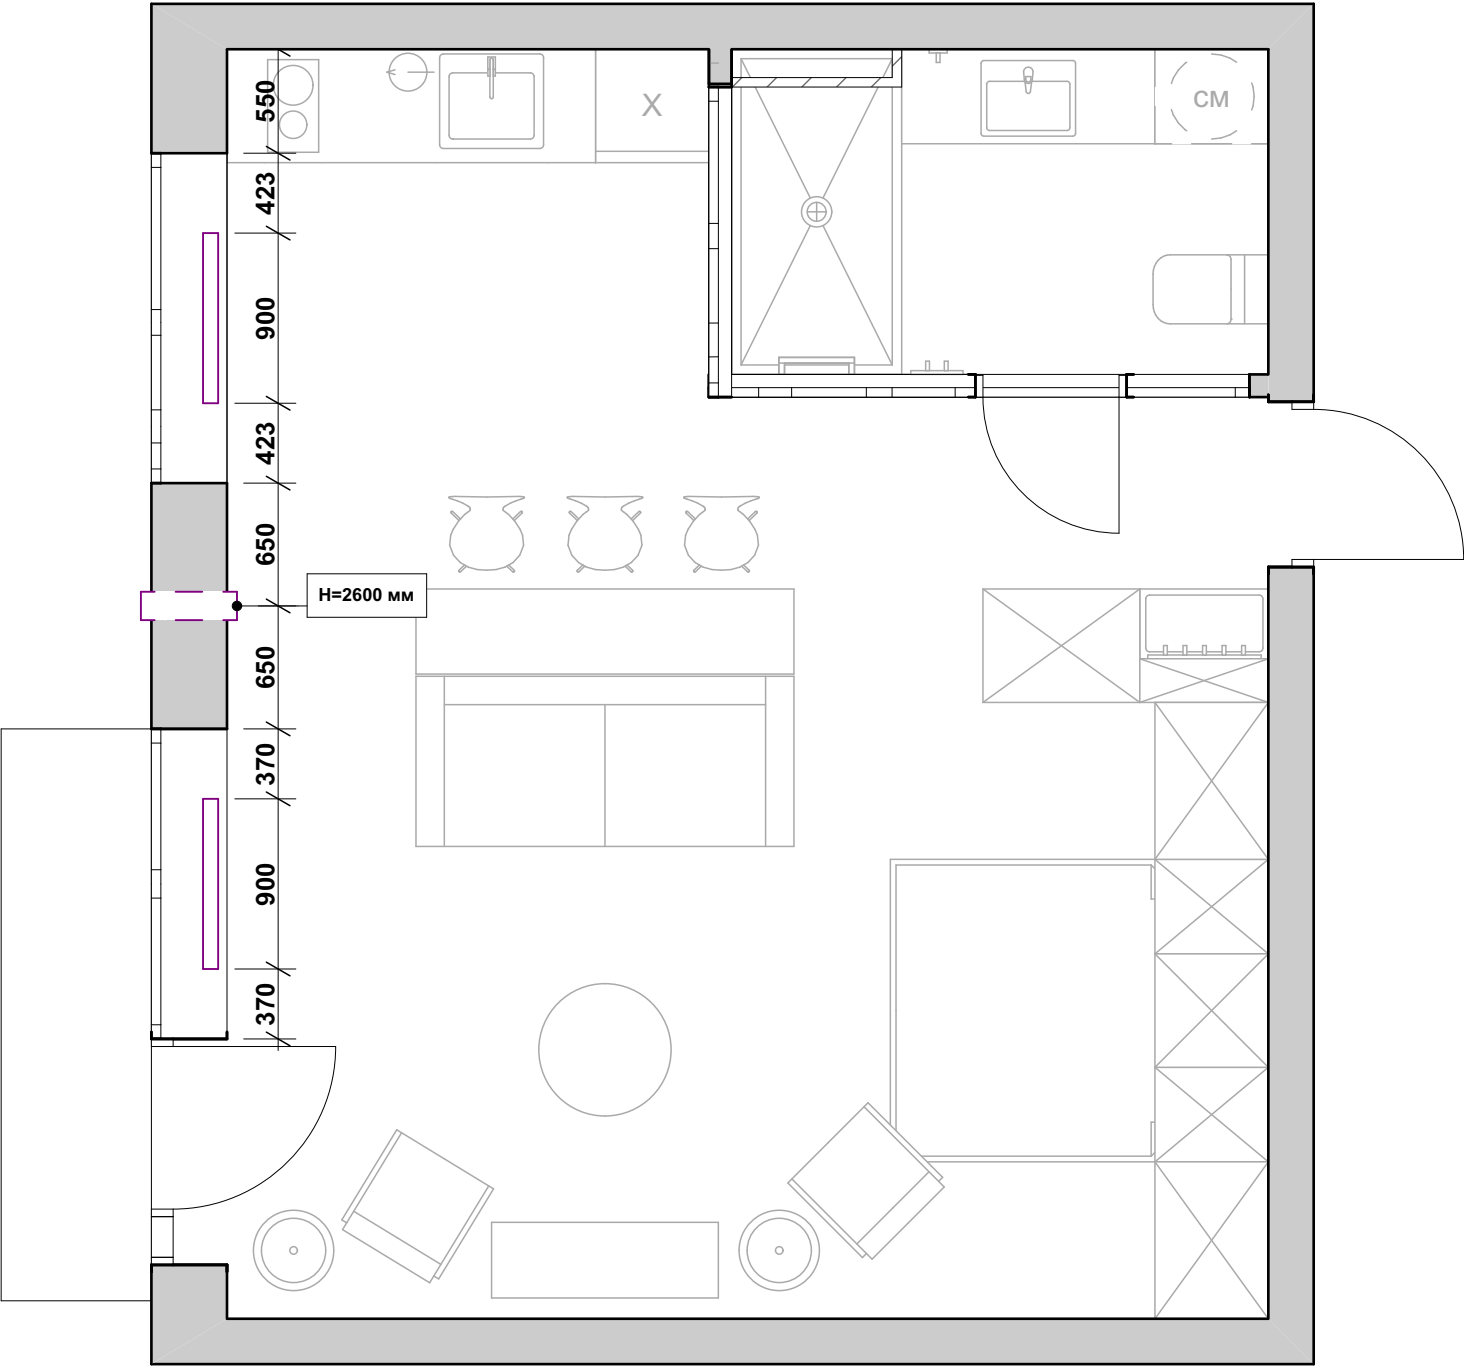


Примечание:

Точное размещение, размер и модель радиатора уточнить после теплового расчета.
Модель рекуператора выбрать исходя из расчета площади помещения. Монтаж воспроизвести на высоте 150 мм от потолка.
В ванной установить решетку с принудительной вентиляцией на существующем месте.
Проект не является полным. Выданы общее решения и ориентиры для подготовки и просчета строительных работ. Может корректироваться после подбора материалов, разработки мебели и подбора оборудования.

Условные обозначения:

- Рadiator, ширина - 900 мм
- Рекуператор Ø150 мм

	ФИО	Дата	Подпись	Проект однокомнатной квартиры по адресу: г. Киев бульвар Дружбы Народов, 21		
Архітектор	Темертей Я.	21/03/19				
				План отопления и вентиляции М 1:40	Стадия	Лист
					ЕП	7
						Листов
						13

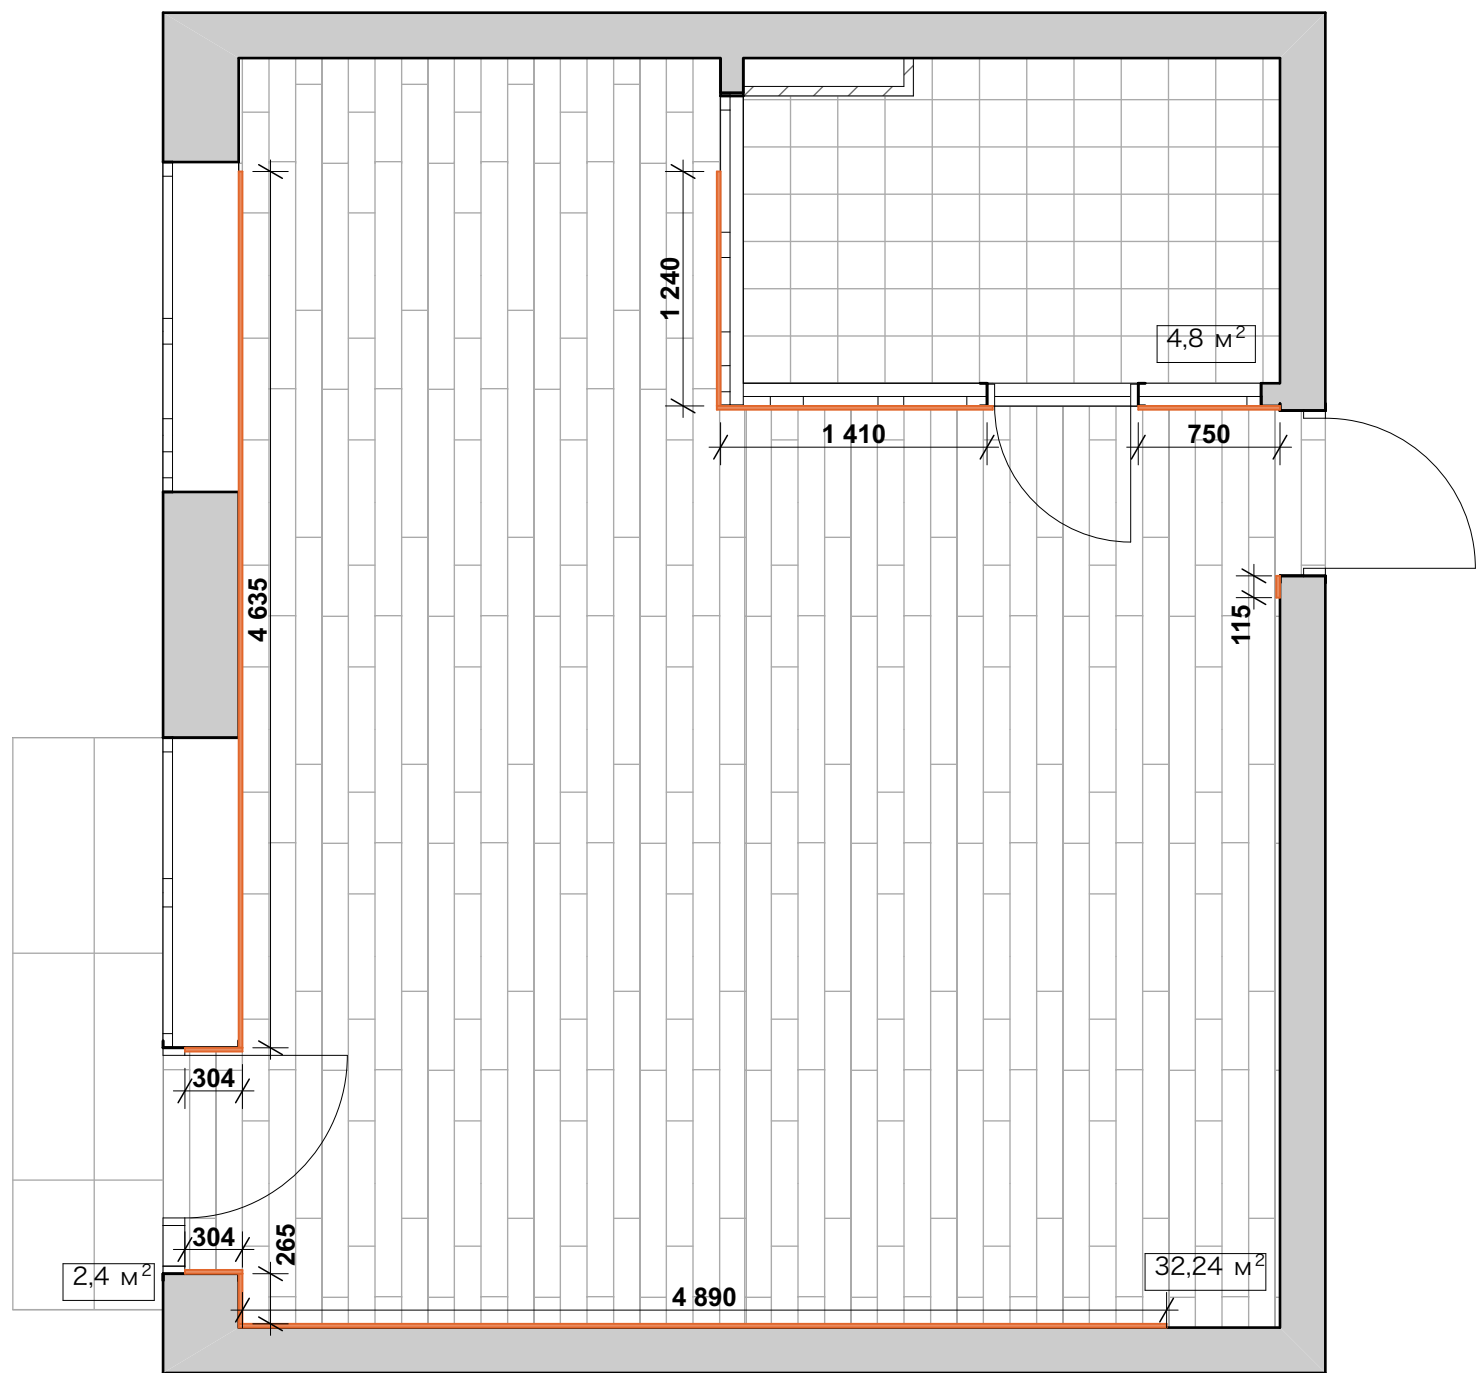


Условные обозначения:

	Ламинат	32,24 м ²
	Плитка напольная	4,8 м ²
	Плитка уличная, морозостойкая	2,4 м ²
	Плинтус, МДФ	13,91 м ²

Примечание:

Площадь напольного покрытия и плинтуса указана без учета запаса.
Проект не является полным. Выданы общие решения и ориентиры для
подготовки и просчета строительных работ. Может корректироваться после
подбора материалов, разработки мебели и подбора оборудования.

ФИО	Дата	Подпись	Проект однокомнатной квартиры по адресу:		
Архітектор	Темертей Я.	21/03/19	г. Киев бульвар Дружбы Народов, 21		
			План пола М 1:40	Стадия	Лист
				ЕП	8
					Листов
					13

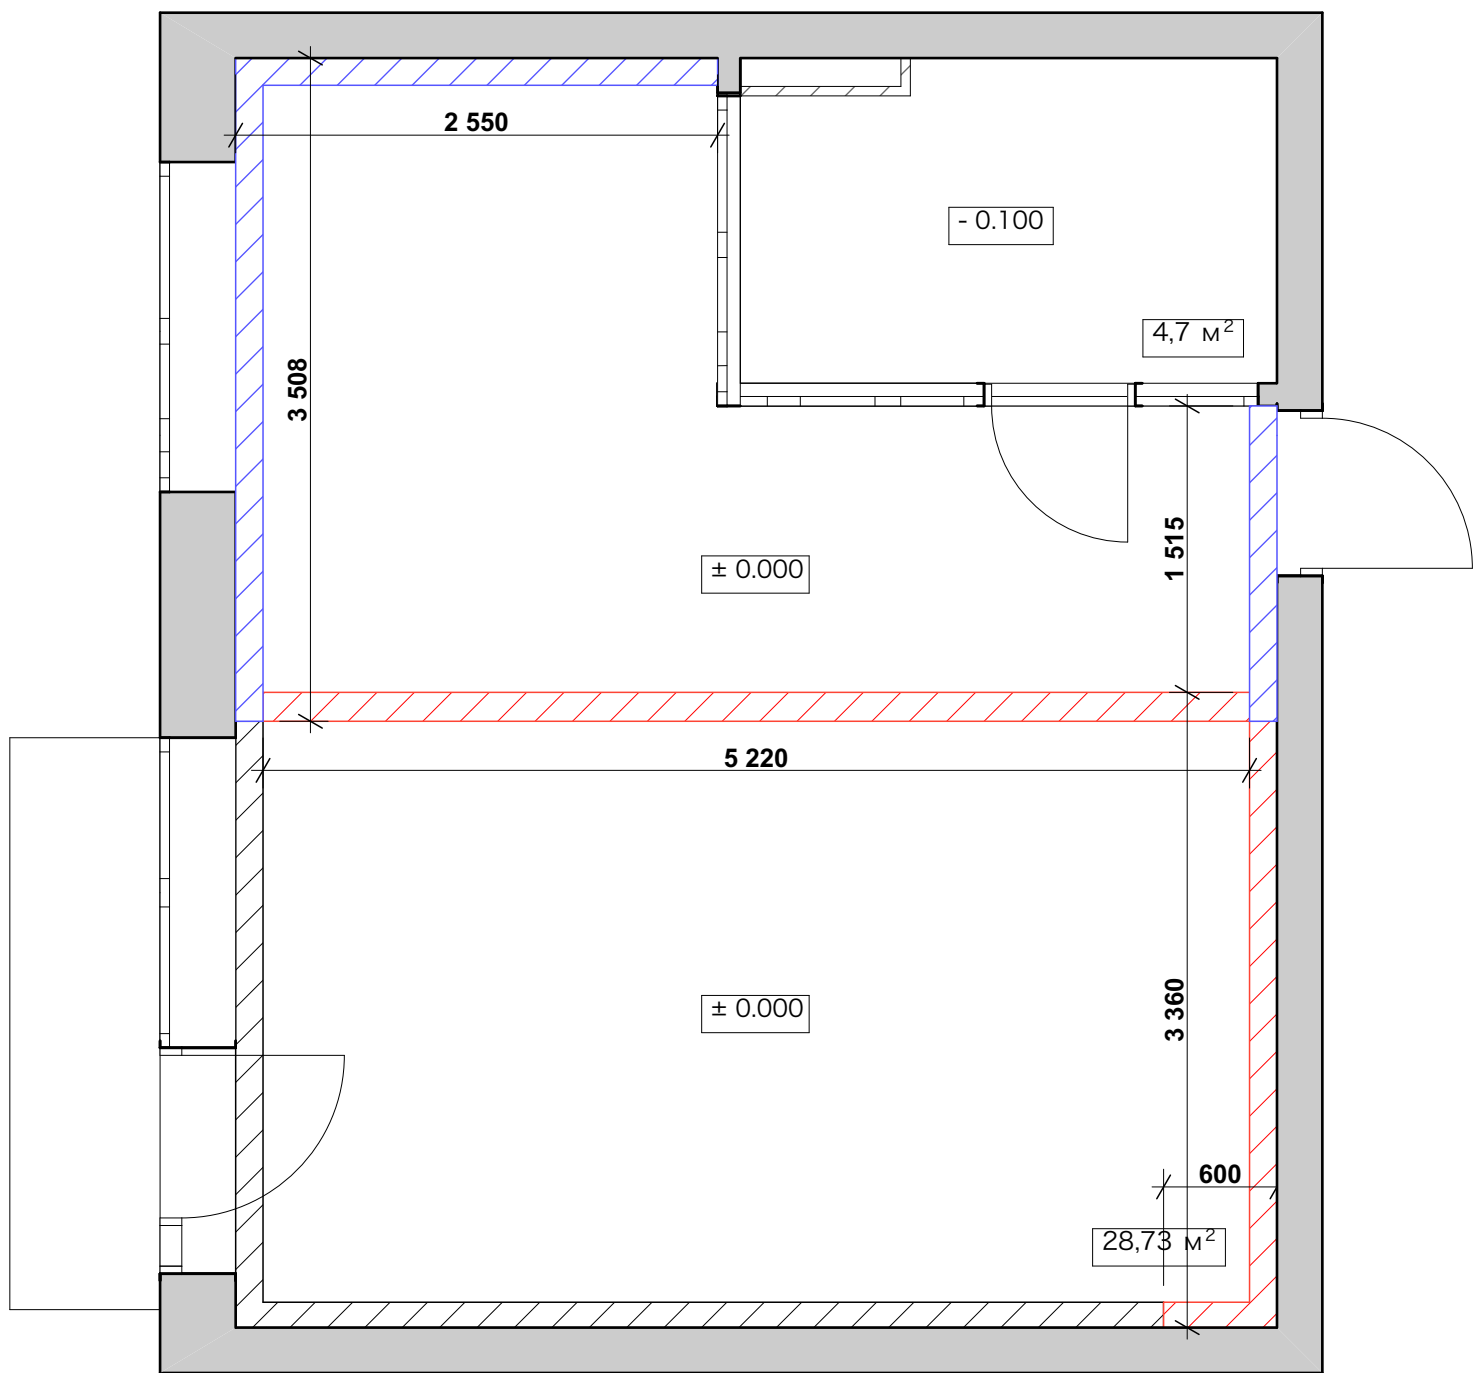


Условные обозначения:

-  Существующий багет, остается
-  Фрагменты демонтируемого багета
-  Фрагменты монтируемого багета


Примечание:

Площадь напольного покрытия и плинтуса указана без учета запаса.
Потолок обновить, покрасить.
Проект не является полным. Выданы общее решения и ориентиры для подготовки и просчета строительных работ. Может корректироваться после подбора материалов, разработки мебели и подбора оборудования.

ФИО	Дата	Подпись	Проект однокомнатной квартиры по адресу:		
Архітектор	Темертей Я.	21/03/19	г. Киев бульвар Дружбы Народов, 21		
			План потолка М 1:40	Стадия	Лист
				ЕП	9
					Листов
					13

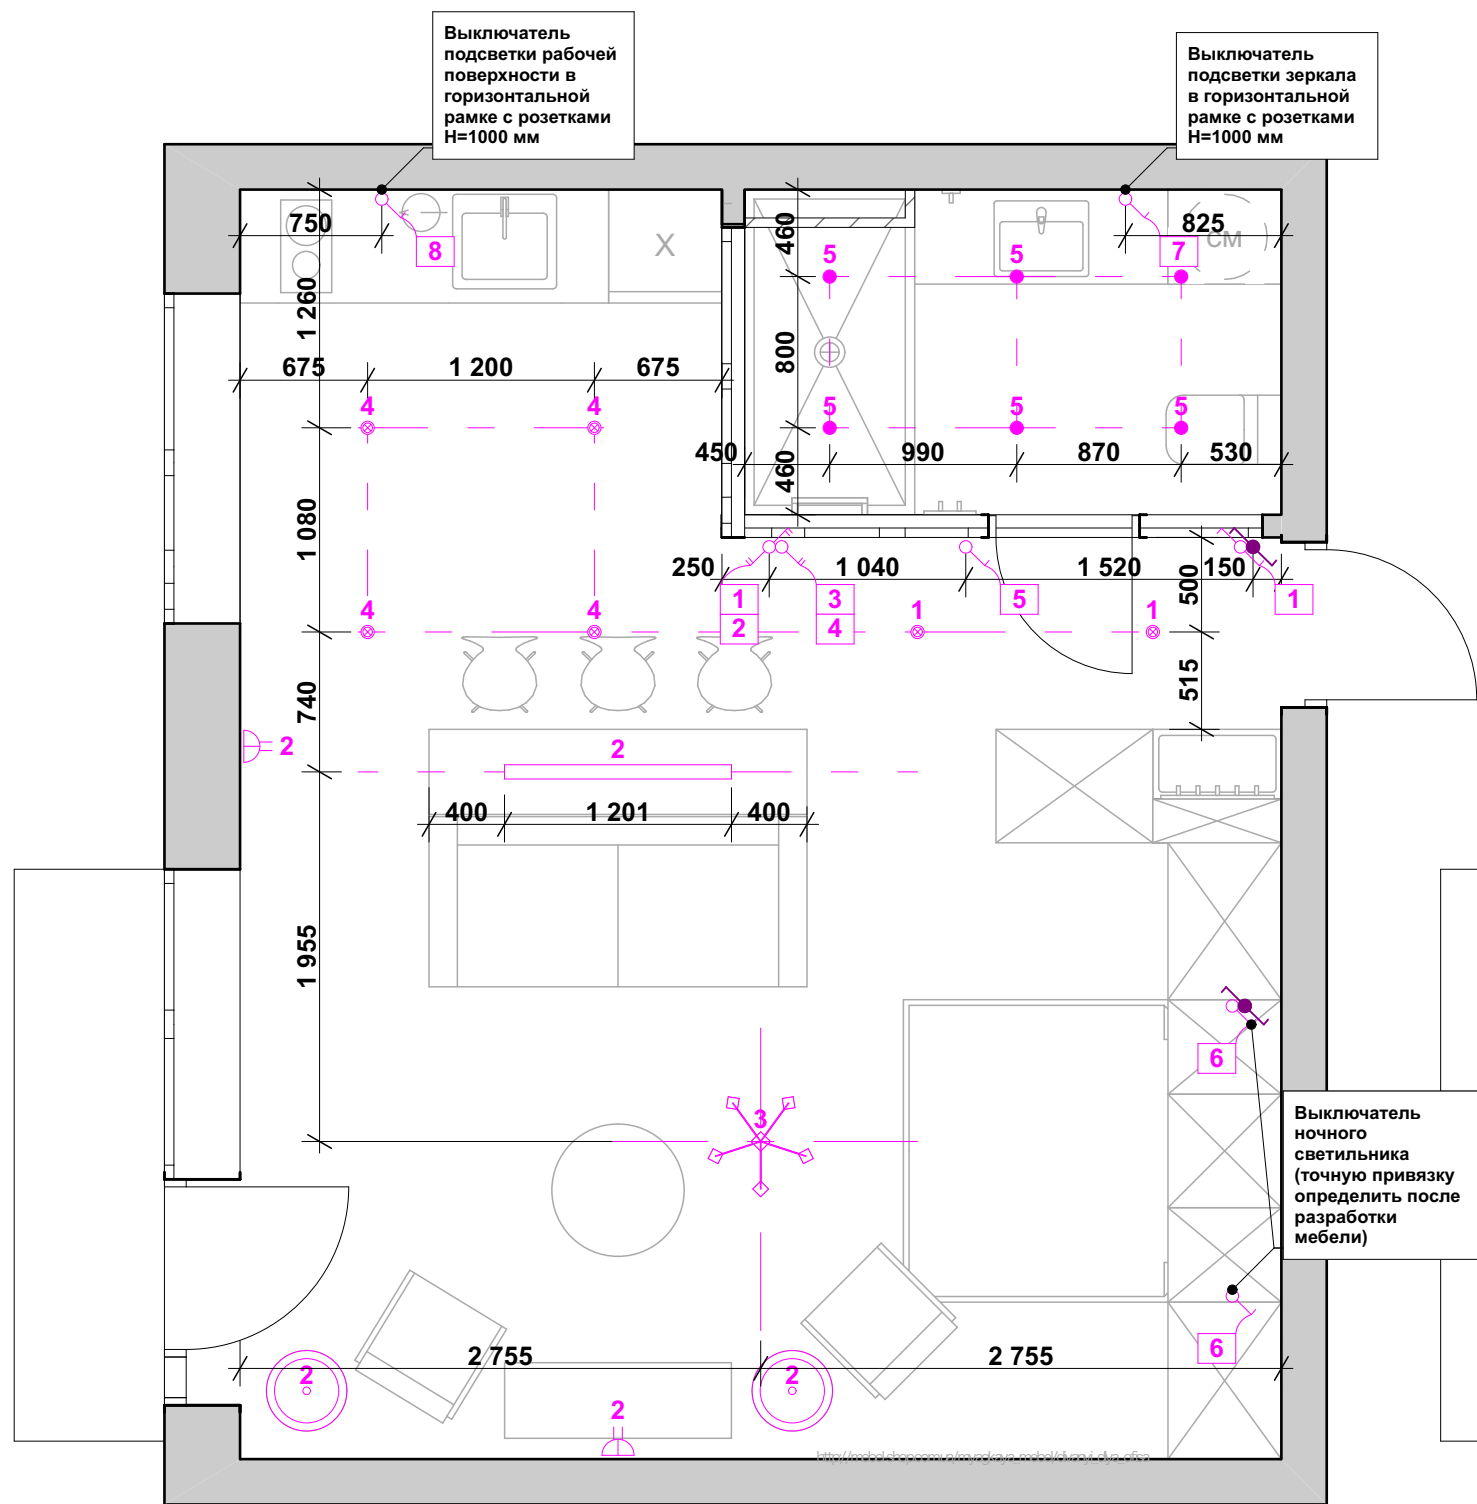

Вариант 1

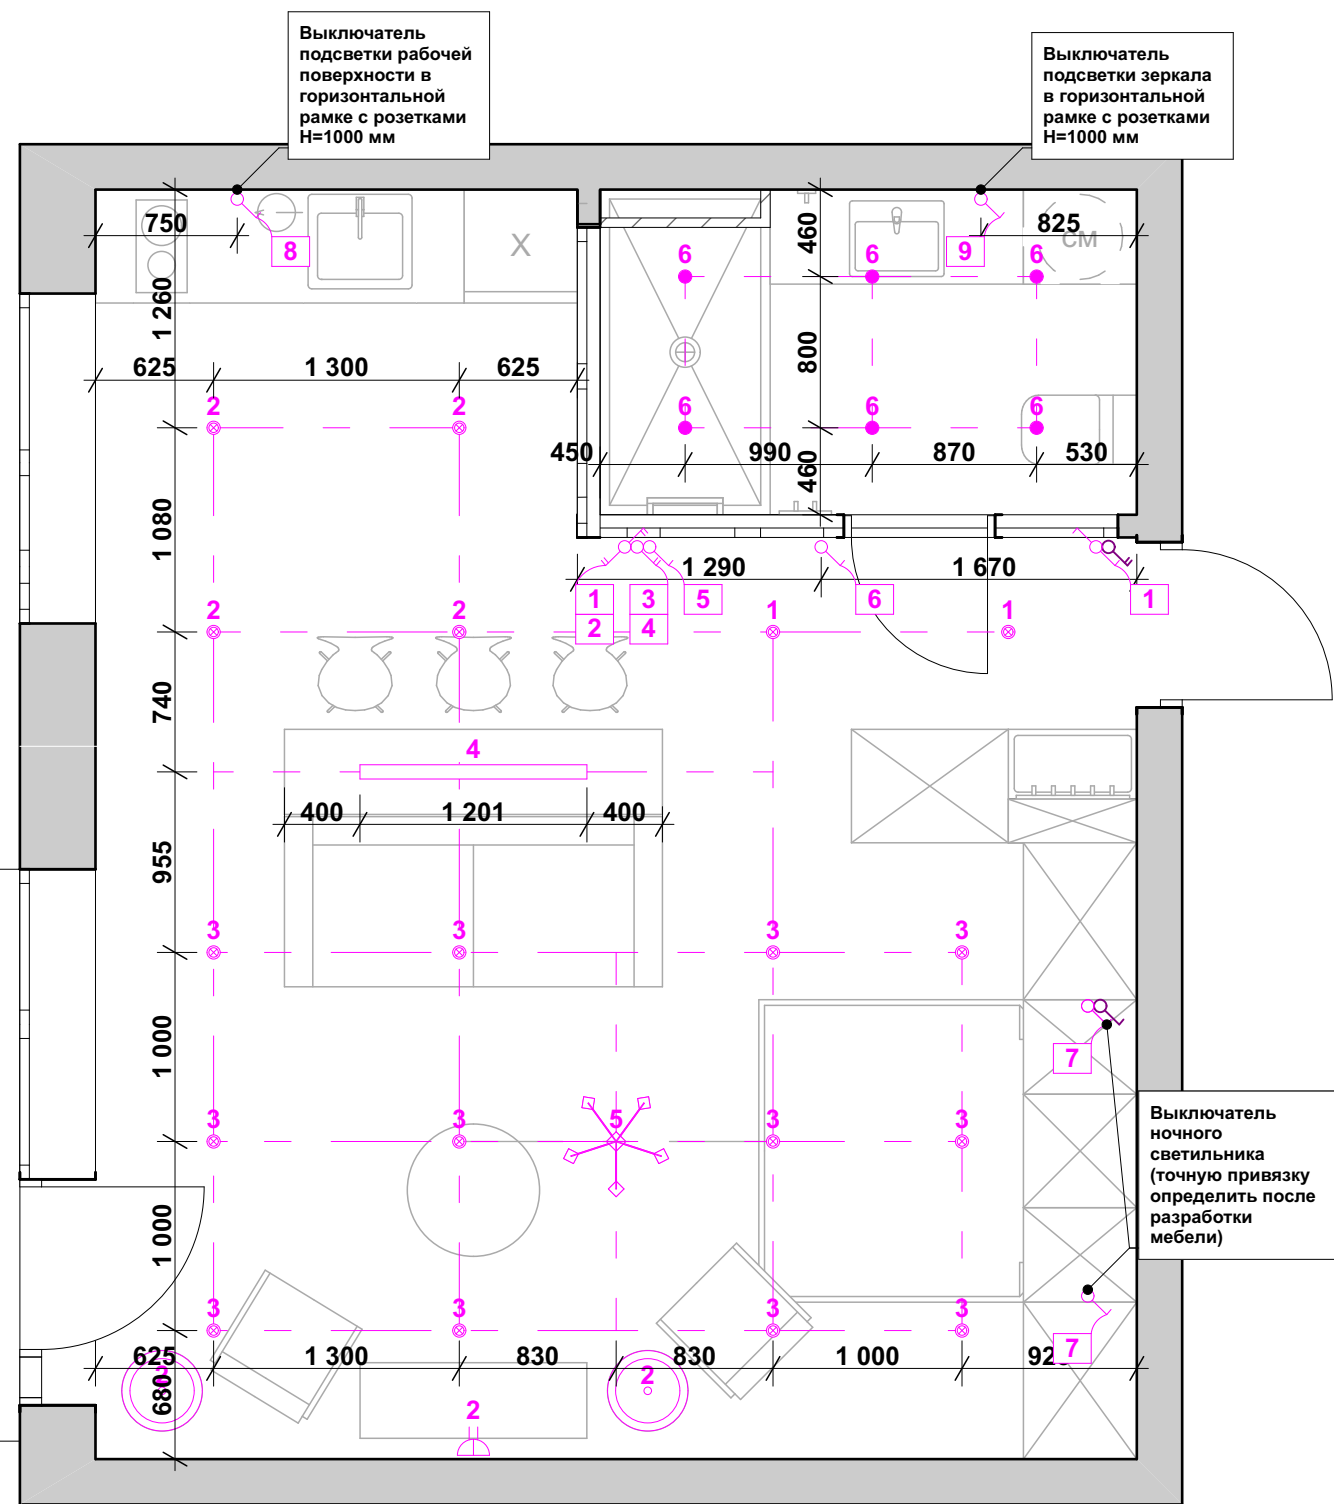

Вариант 2


Условные обозначения:

- | | | | |
|--|--------------------------------------|--|---|
| | Подвесной светильник | | Выключатель одноклавишный |
| | Подвесная лампа | | Выключатель двухклавишный |
| | Торшер | | Проходной выключатель |
| | Накладной, точечный светильник | | Проходной выключатель на все группы света |
| | Встроенный светильник (влагостойкий) | | |
| | Розетка с выключателем | | |

Примечание:

Привязка светильников может измениться после подбора. Проект не является полным. Выданы общие решения и ориентиры для подготовки и просчета строительных работ. Может корректироваться после подбора материалов, разработки мебели и подбора оборудования.

ФИО	Дата	Подпись	Проект однокомнатной квартиры по адресу: г. Киев бульвар Дружбы Народов, 21		
Архітектор	Темертей Я.	21/03/19			
			План с размещением освещения, выключателей (Вариант 1 и 2) М 1:40	Стадия	Лист
				ЕП	10
					Листов
					13

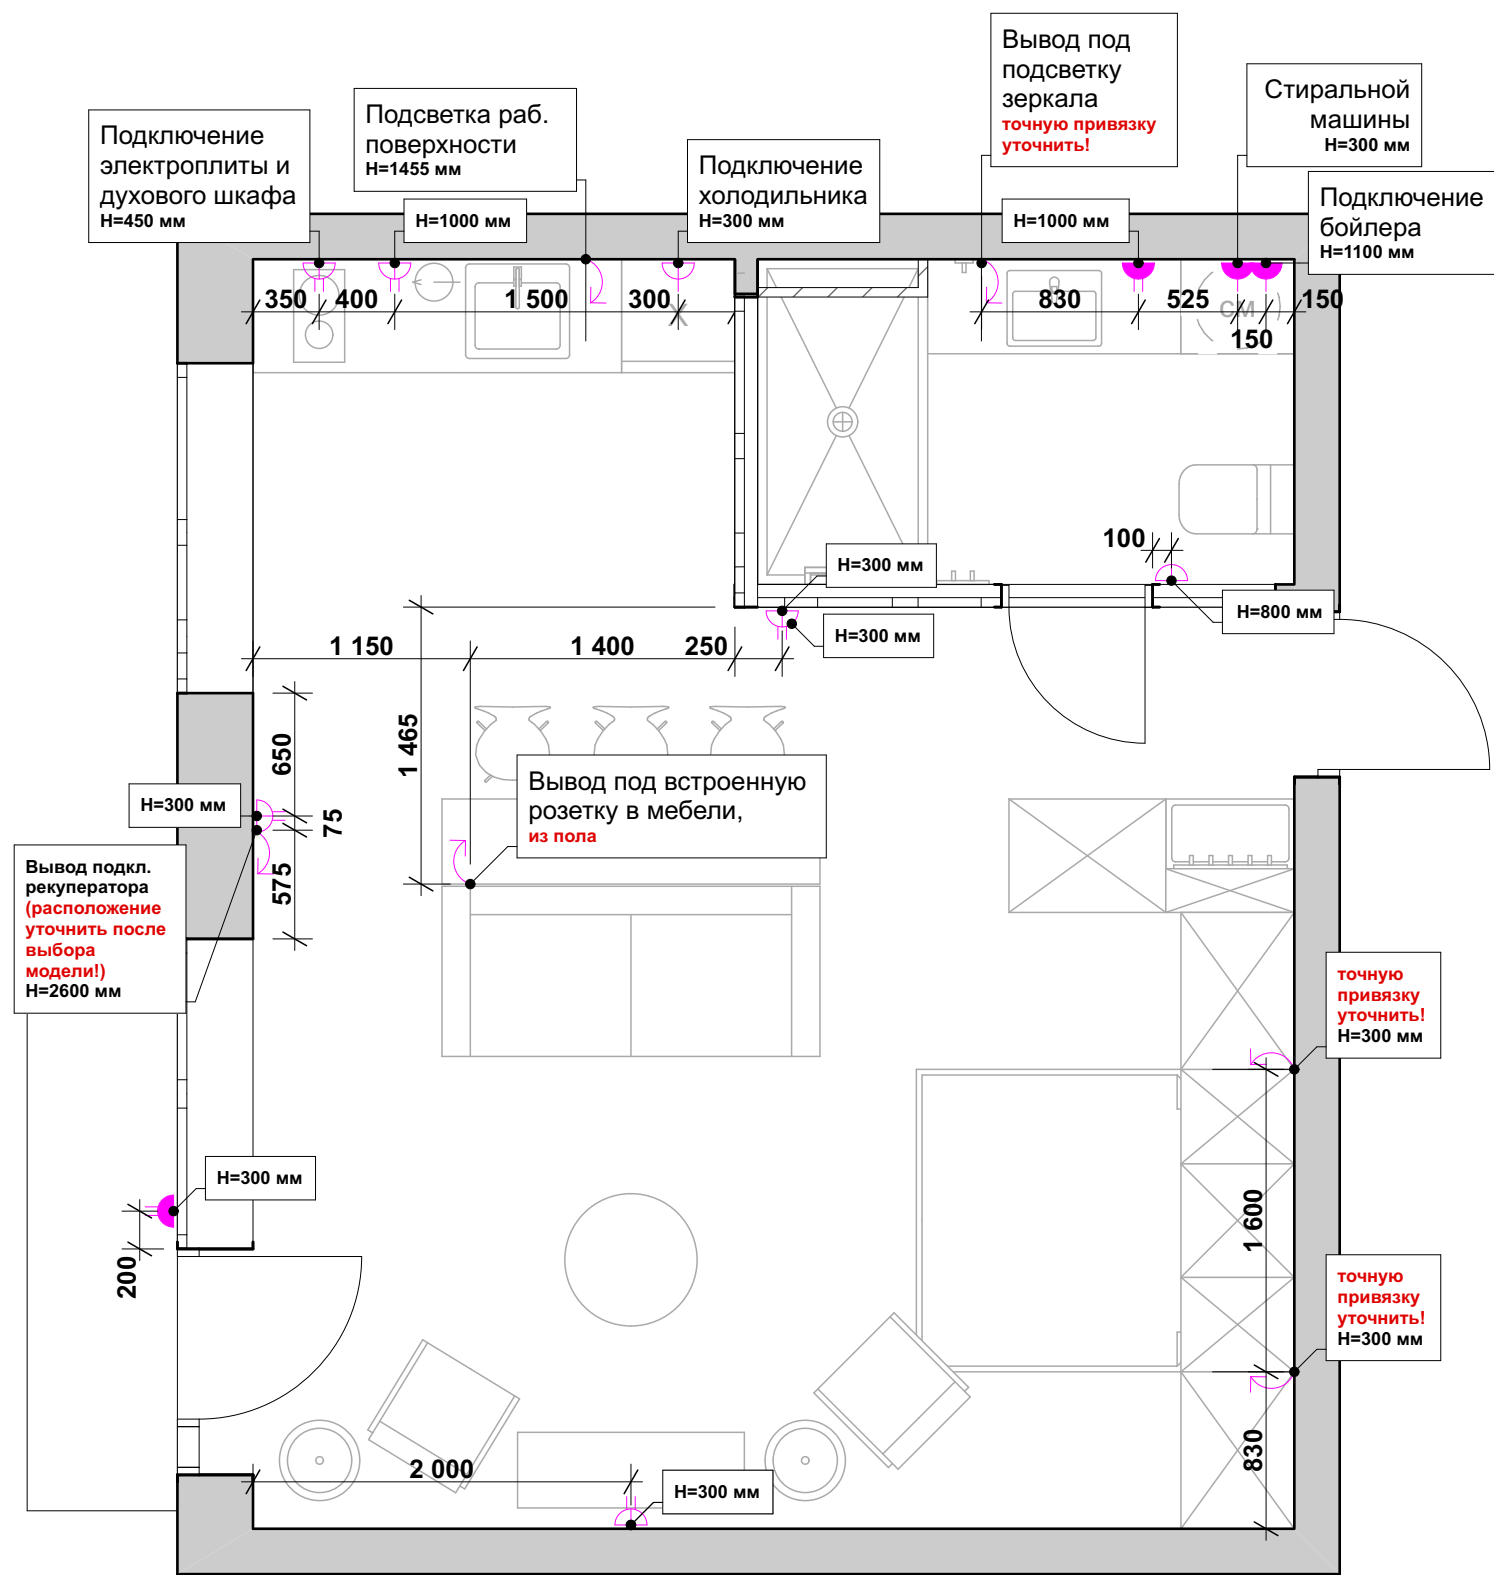


Условные обозначения:

- Розетка одинарная с заземлением
- Розетка двойная с заземлением
- Розетка одинарная, влагозащищенная
- Розетка двойная, влагозащищенная
- Вывод кабеля


Примечание:

Проект не является полным. Выданы общие решения и ориентиры для подготовки и просчета строительных работ. Может корректироваться после подбора материалов, разработки мебели и подбора оборудования.

ФИО	Дата	Подпись	Проект однокомнатной квартиры по адресу:		
Архітектор	Темертей Я.	21/03/19	г. Киев бульвар Дружбы Народов, 21		
			План размещения розеток М 1:40	Стадия	Лист
				ЕП	11
					Листов
					13

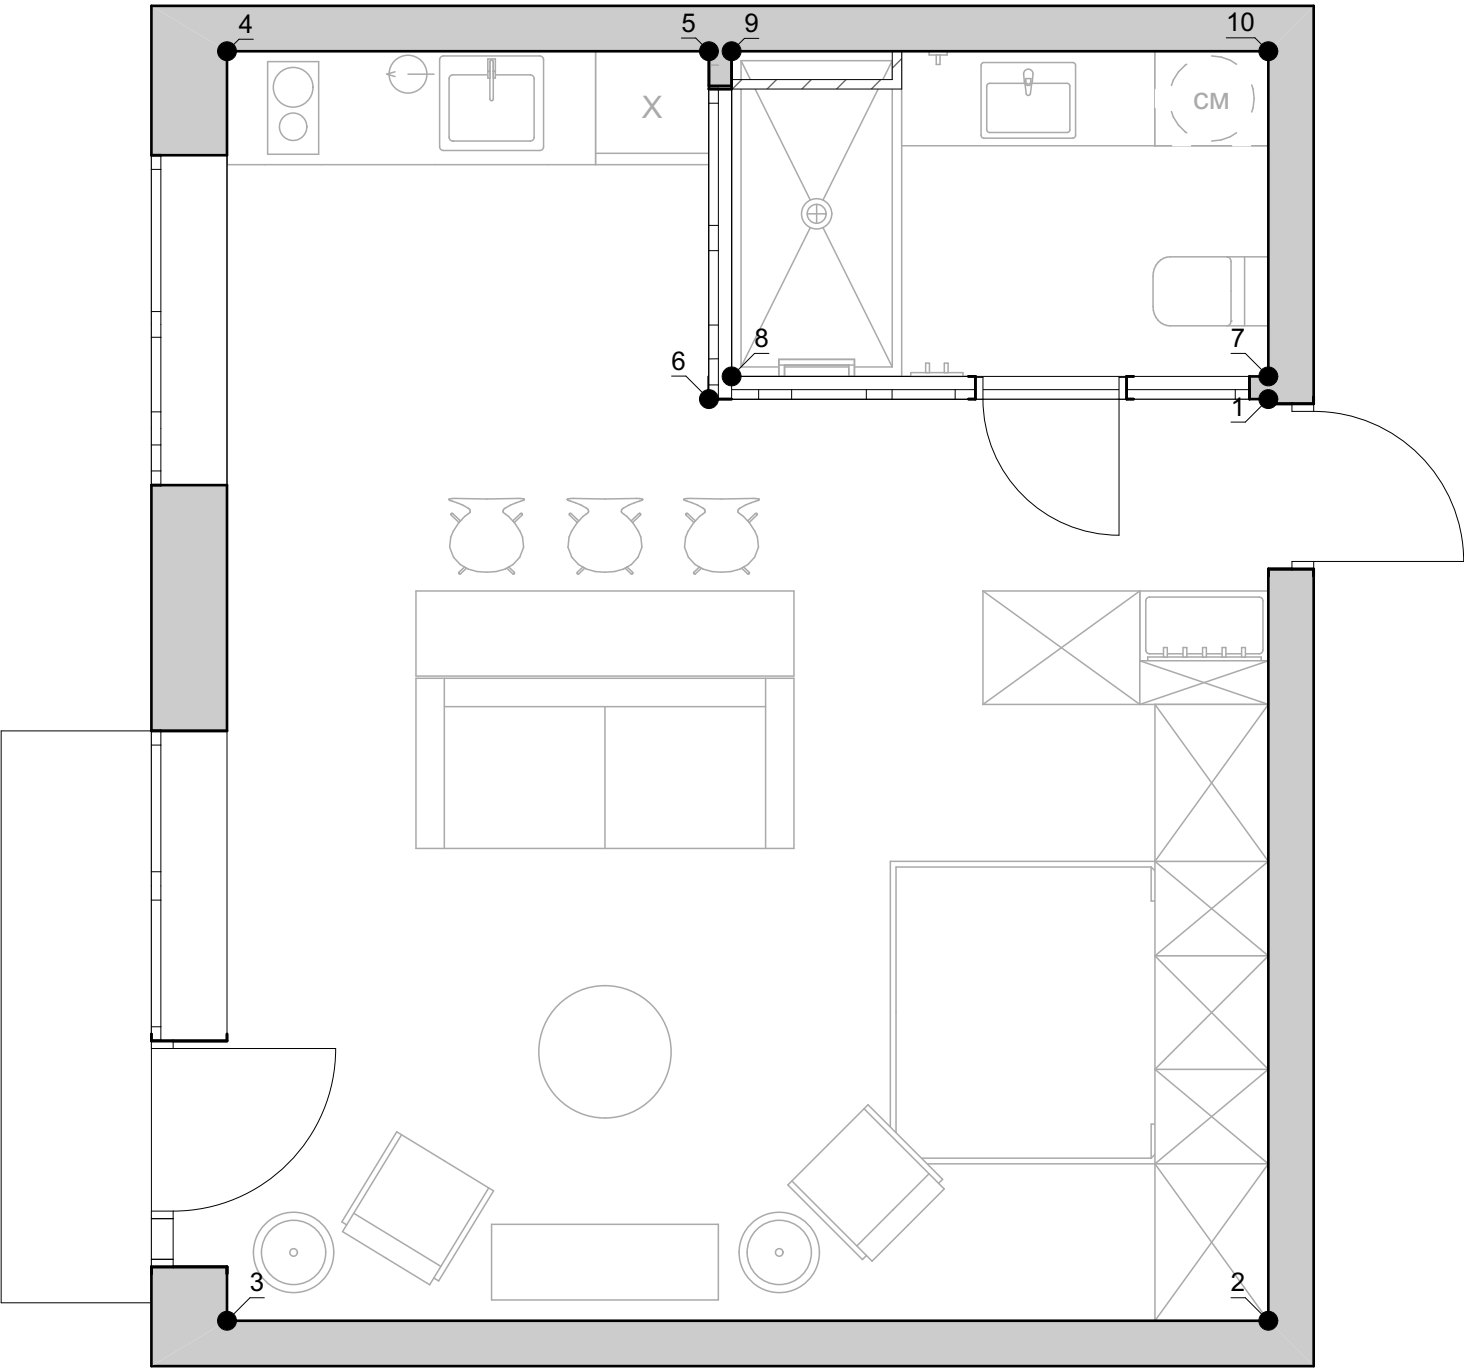

ФИО	Дата	Подпись	Проект однокомнатной квартиры по адресу: г. Киев бульвар Дружбы Народов, 21		
Архітектор	Темертей Я.	21/03/19			
			План с осями для разверток М 1:40	Стадия	Лист
				ЕП	12
					Листов
					13

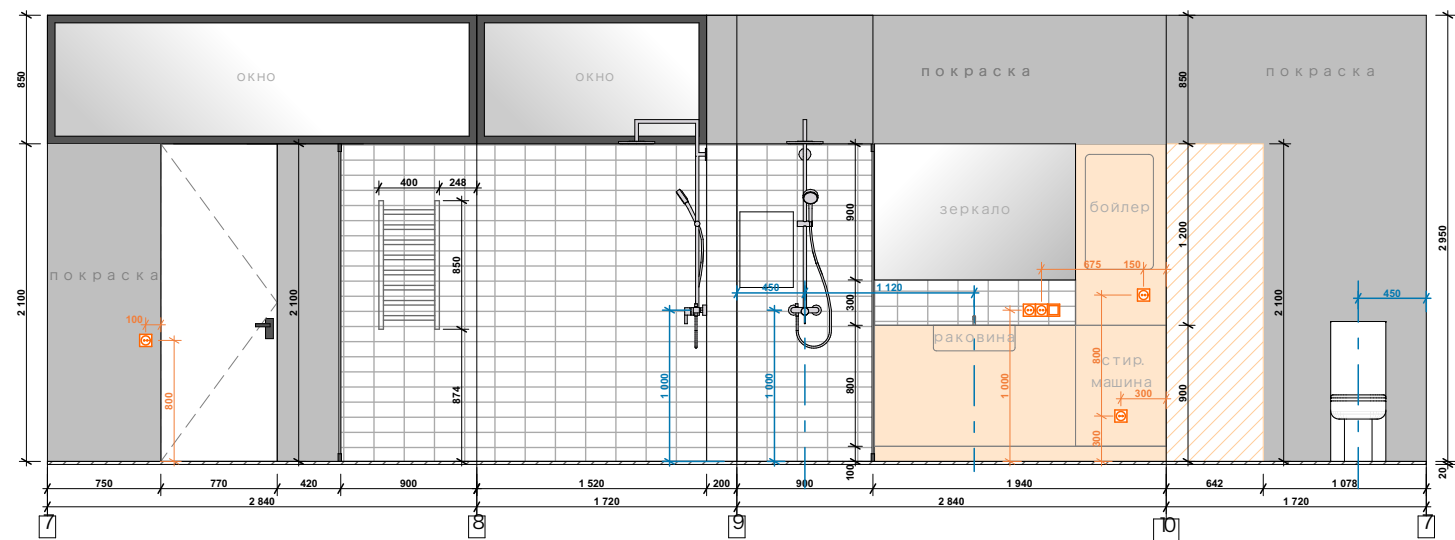

	ФИО	Дата	Подпись	Проект однокомнатной квартиры по адресу: г. Киев бульвар Дружбы Народов, 21					
Архітектор	Темертей Я.	21/03/19							
				Развертки по стенам в осях 1-3, 3-1, 7-10 М 1:40					
							Стадия	Лист	Листов
							ЕП	13	13