

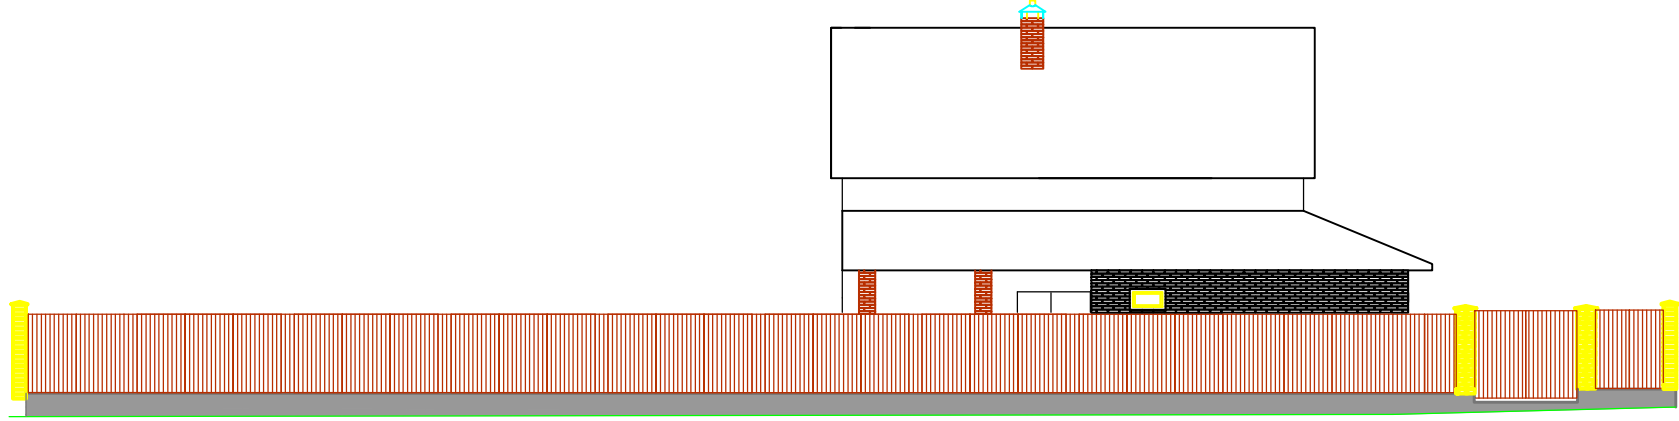
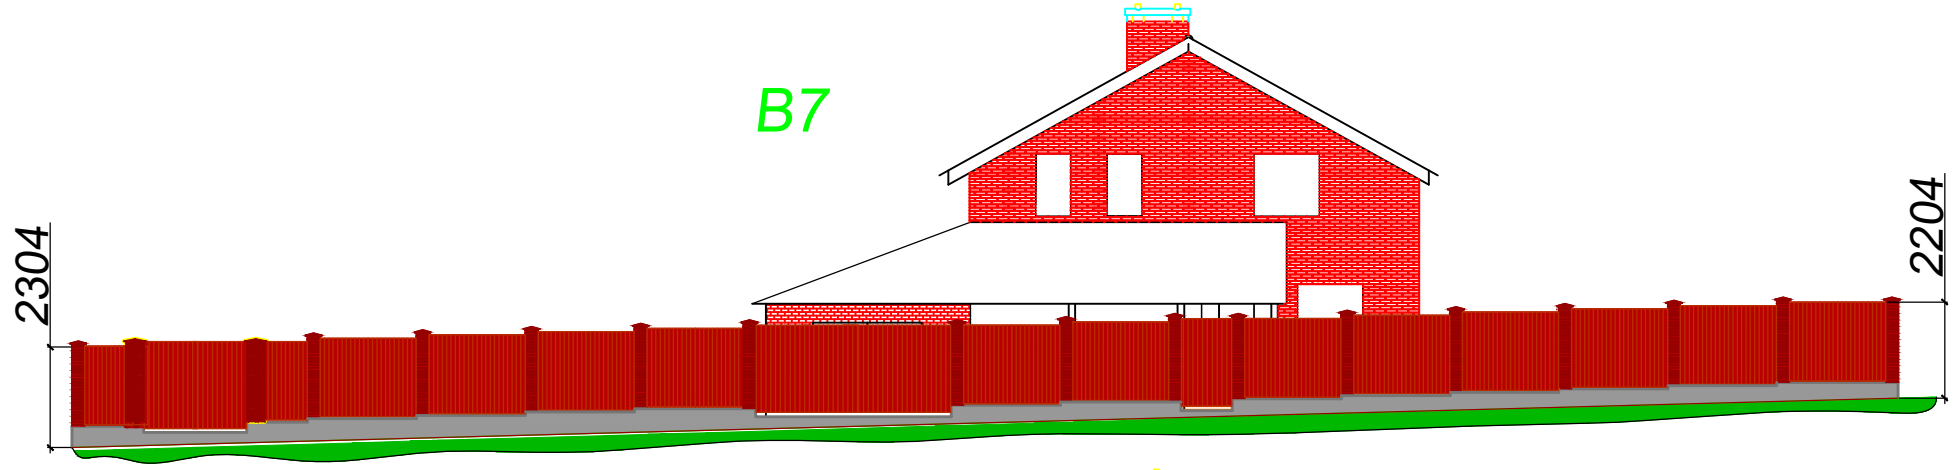


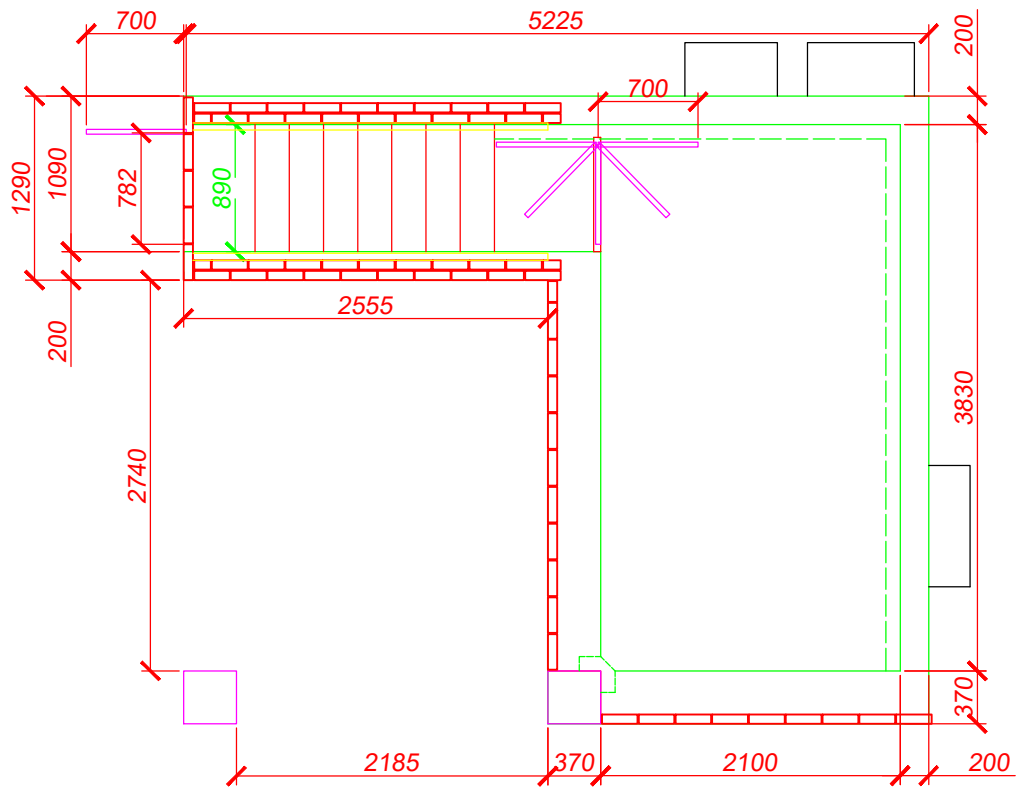

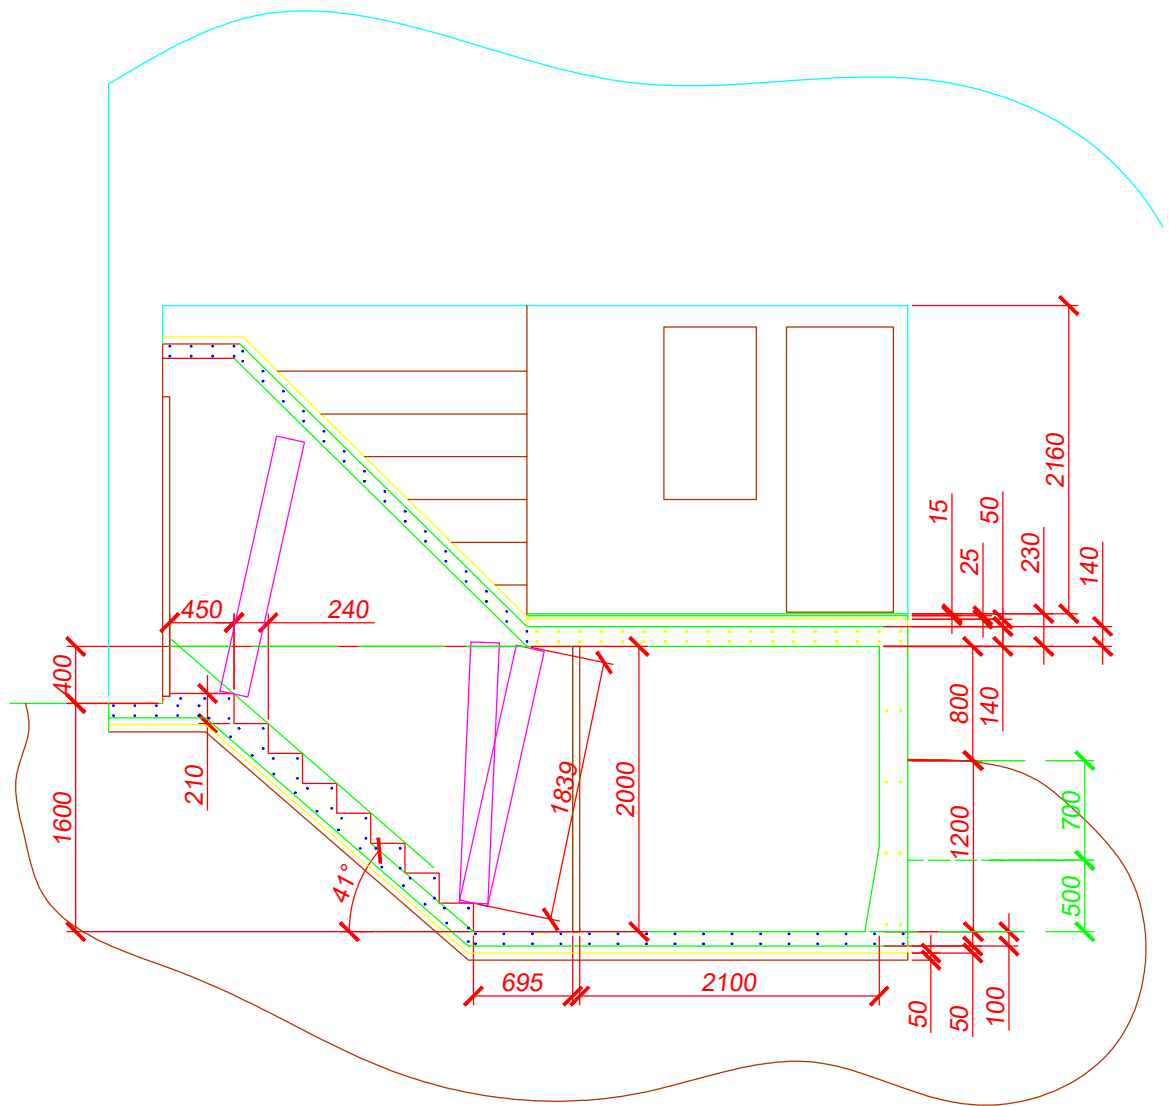

№ п.п	Найменування	Од. вим	К-ть
1	Арматура діаметром 8 мм	м	700
2	Арматура діаметром 10 мм	м	1100
3	Арматура діаметром 12 мм	м	600
4	Квадратна труба 100х100х4,	м	6
5	Квадратна труба 80х80х4	м	15
6	Квадратна труба 60х40х3	м	132
7	Квадратна труба 40х20х2	м	234
8	Швеллер 160	м	3
9	Уголок 63х63х5	м	3
10	Уголок 50х50х4	м	3
11	Доставка	шт	1
12	Цегла стовпа Кая 235х75	шт	1812
13	Дашки на стовпчик	шт	18
14	Доставка	шт	1
15	Пісок	т	10
16	Щебінь	т	10
17	Бетон М150	м3	38
18	Цемент М500 (мішок 25кг)	шт	100
19	Доставка	шт	1
20	Профлист 1800 мм С10 (С15)	шт	91
21	Профлист 2000 мм С10 (С15)	шт	9
22	Саморіз для профлиста 4,8х19 уп 250 шт	уп	6
23	Доставка	шт	1
24	Ворота відкатні	шт	1
25	Ворота розпашні	шт	1
26	Хвіртка	шт	1
27	Доставка	шт	1
28	Витратні матеріали (електроди, ґрунтовка, фарба, відрізнi диски, шурупи)	шт	1