

# ЭСКИЗНЫЙ ПРОЕКТ

## Беседки


Строение находится по адресу  
Киевская обл., Вышгородский район,  
с. Новоселки, ул. Оболонская, 48

Архитектор: Ильчено М.С.

## Ведомость чертежей

Лист	Наименование	Примечание
01	Ведомость чертежей	
02	Генплан	
03	План организации этажа	
04	Разрез 1-1	
05	Фасады	
06	Визуализации 1, 2.	
07	Визуализация 3.	


						<b>Ведомость чертежей</b>	Лист
							01
Изм.	Кол.уч	Лист	№Док	Подп.	Дата		

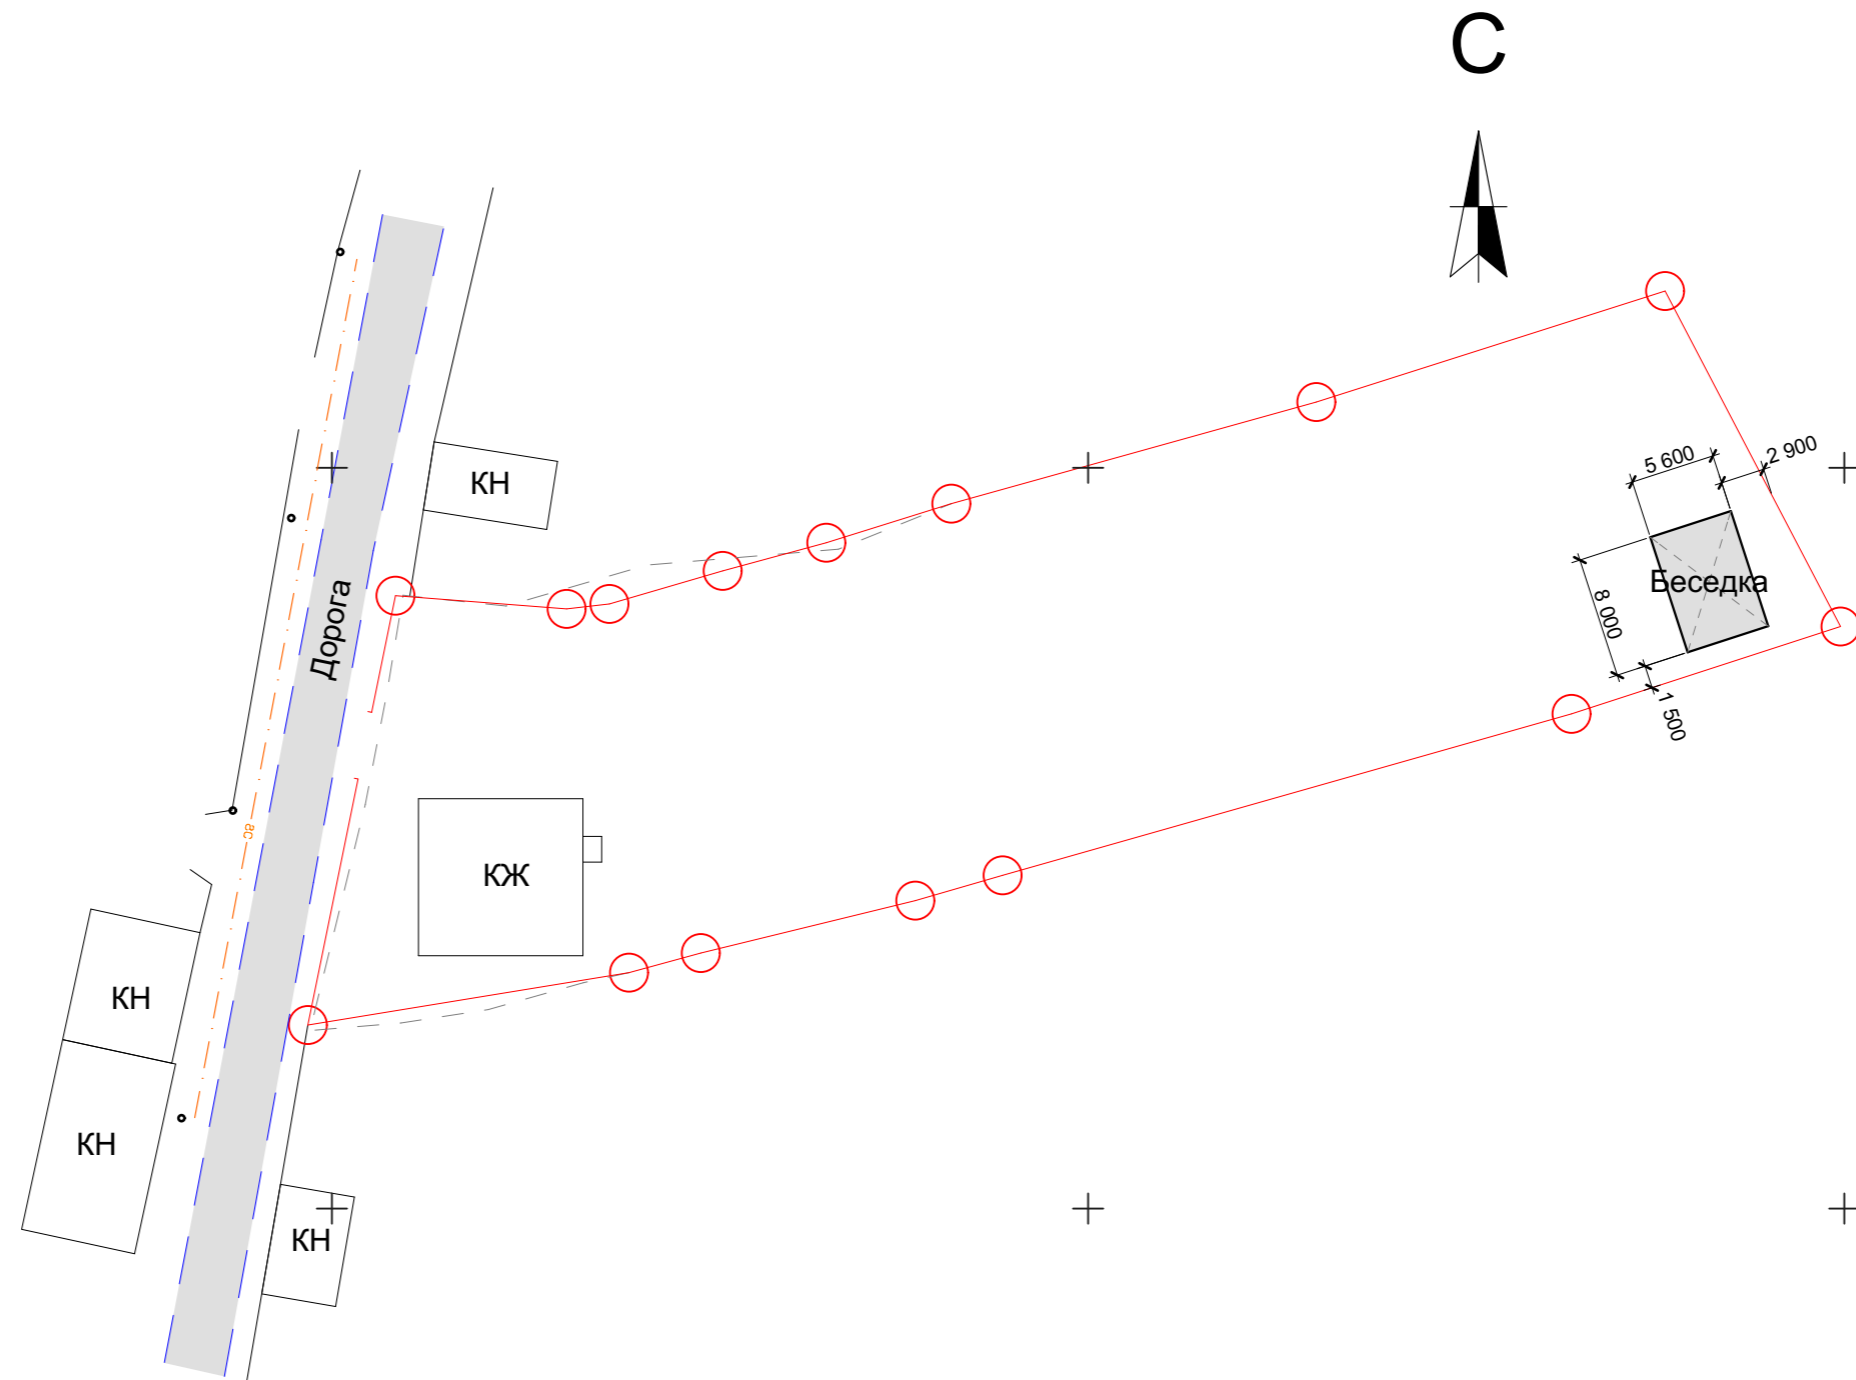

УСЛОВНЫЕ ОБОЗНАЧЕНИЯ

⊕ - Граница участка

Изм.	Кол.уч	Лист	№Док.	Подп.	Дата

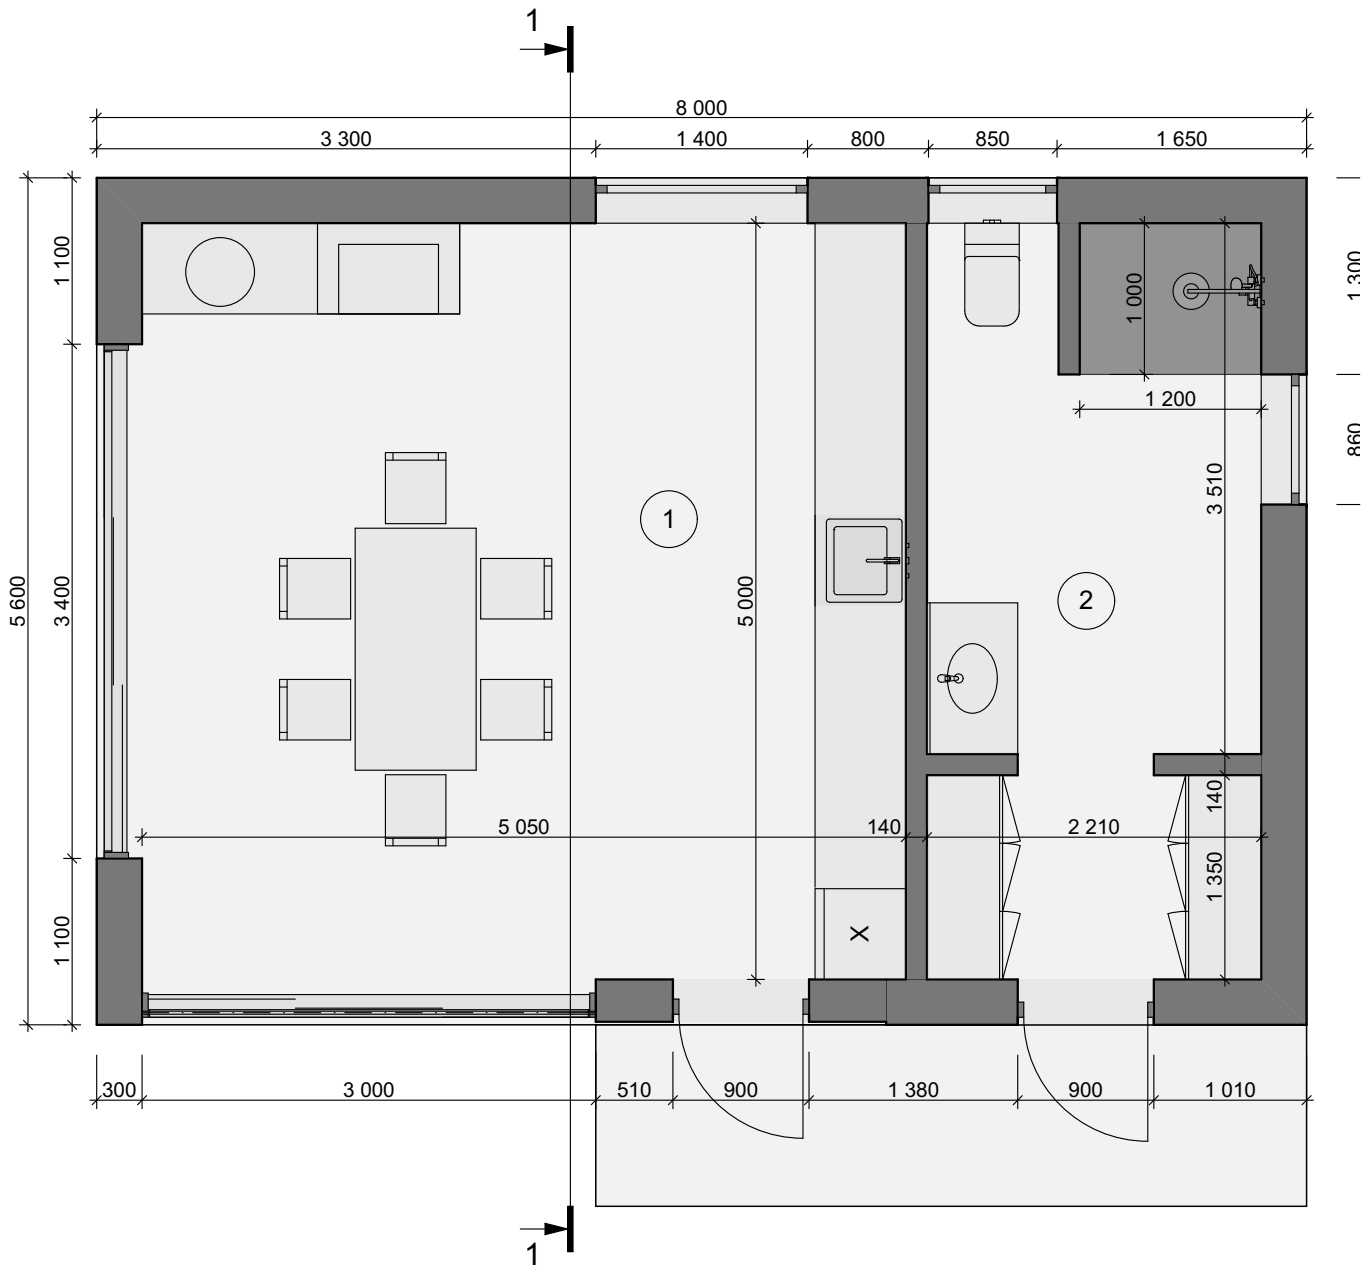


Экспликация помещений беседки

№	Наименование	Площадь	Площадь с коэф.
1	Основное помещение	25,25	25,25
2	С/У, Душевая, Кладовая	10,89	10,89
		36,14 м <sup>2</sup>	36,14 м <sup>2</sup>

						<b>План организации этажа</b>		Лист
								03
Изм.	Кол.уч	Лист	№Док.	Подп.	Дата			

Разрез 1-1

М 1:50

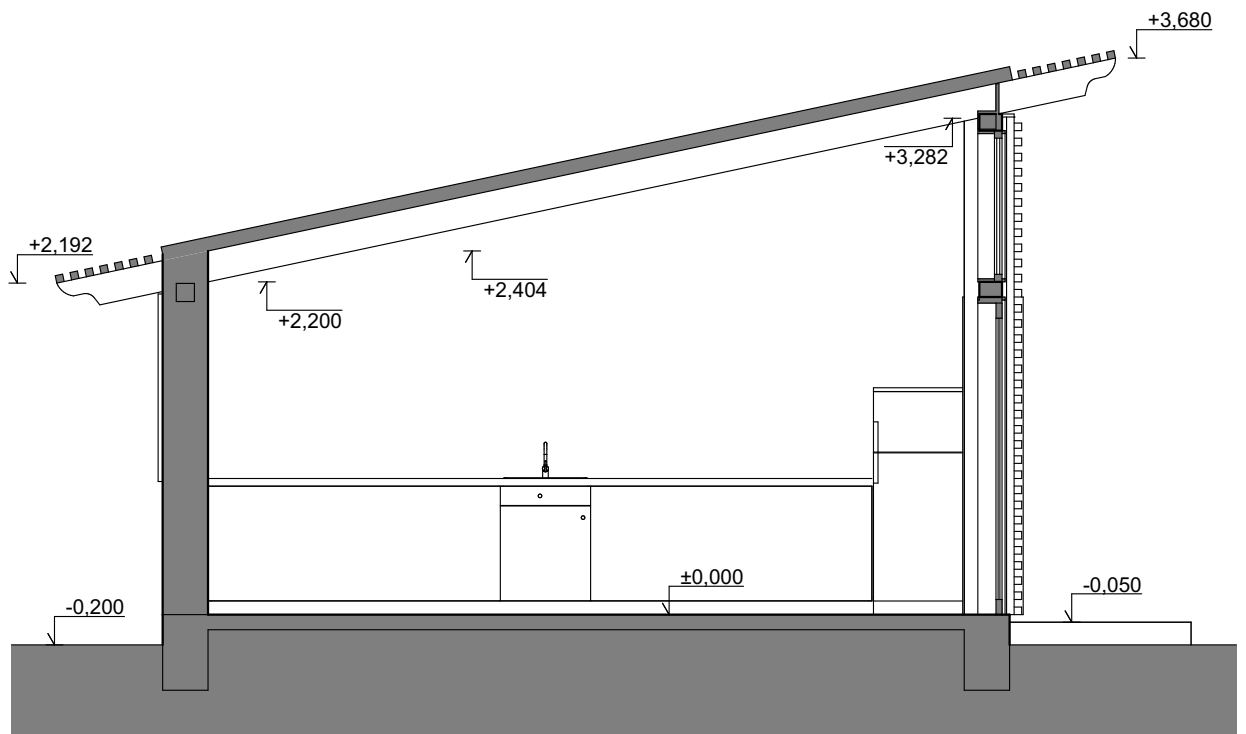

Изм.	Кол.уч	Лист	№Док.	Подп.	Дата


Разрез 1-1

Лист

04


Северный Фасад

М 1:50

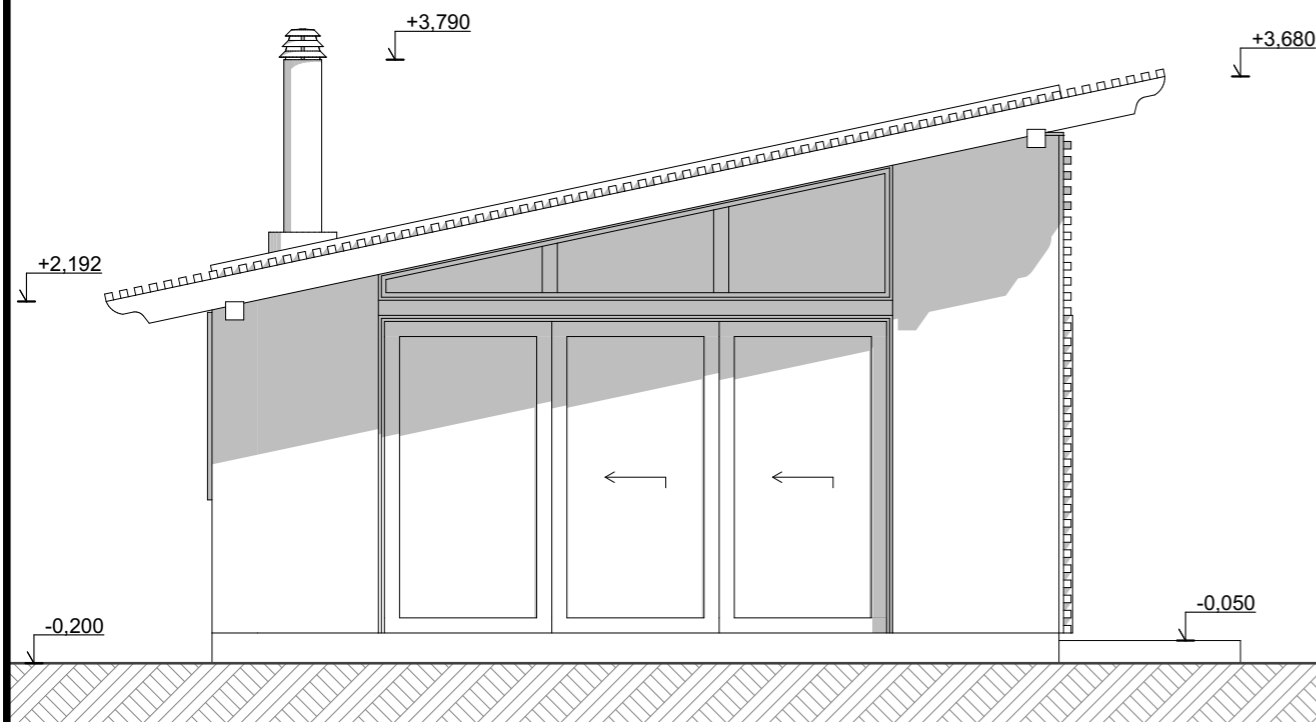


Восточный Фасад

М 1:50

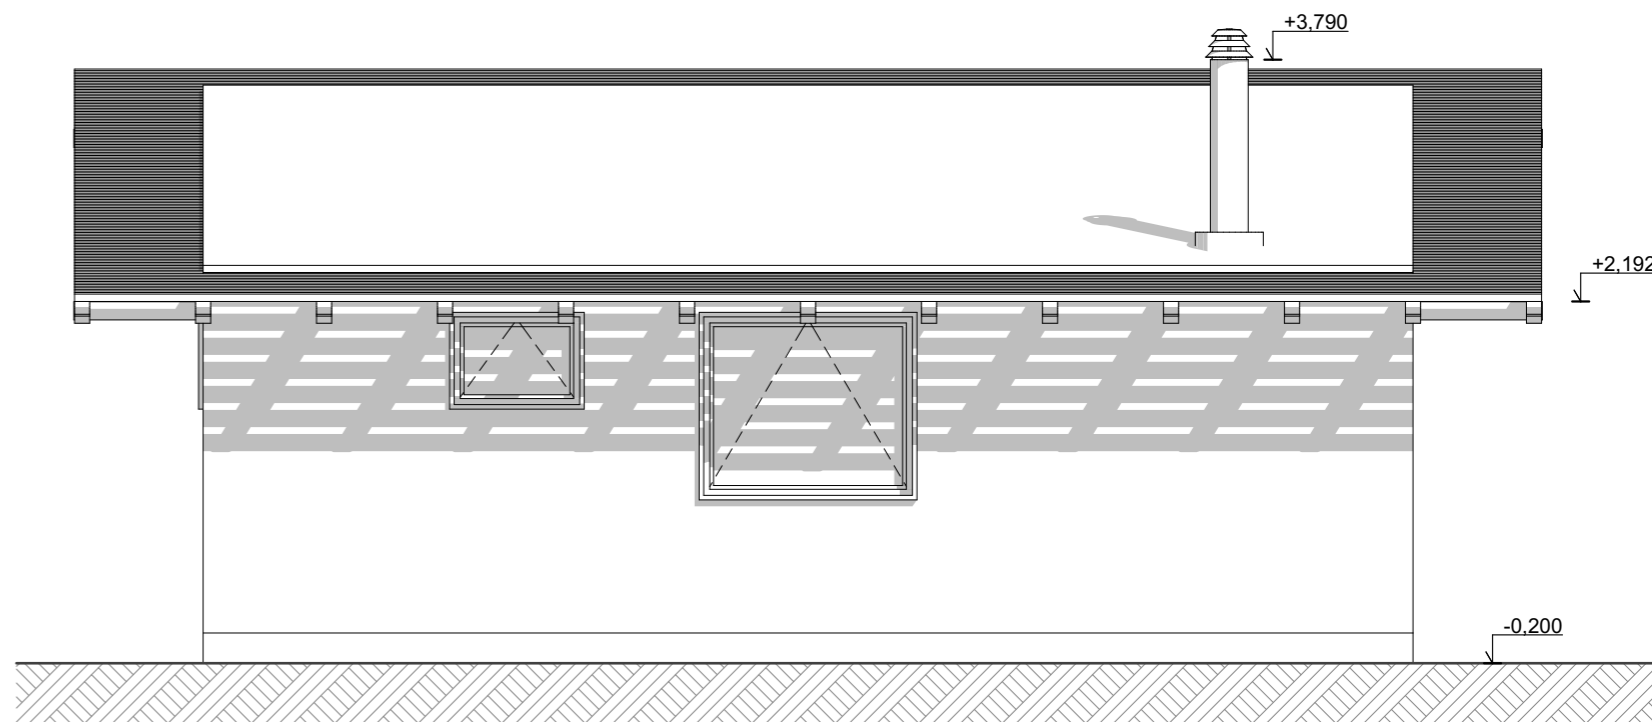


Южный Фасад

М 1:50

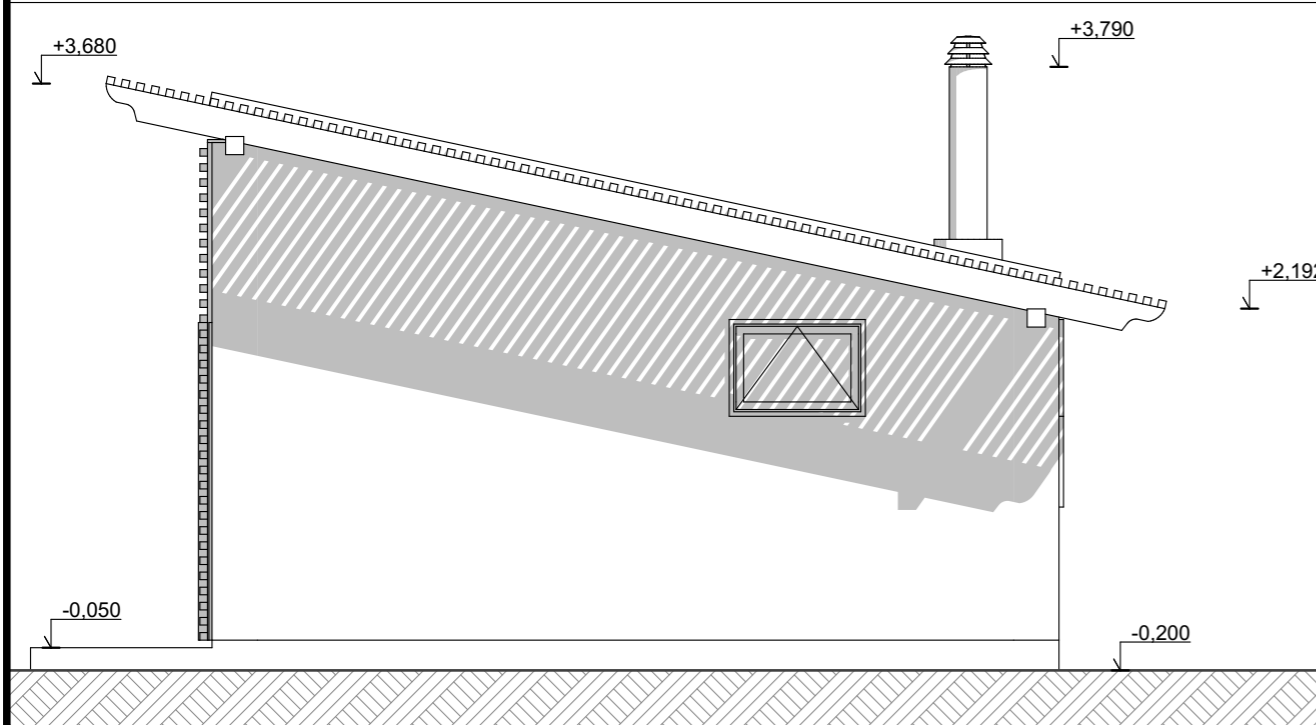

Западный Фасад

М 1:50

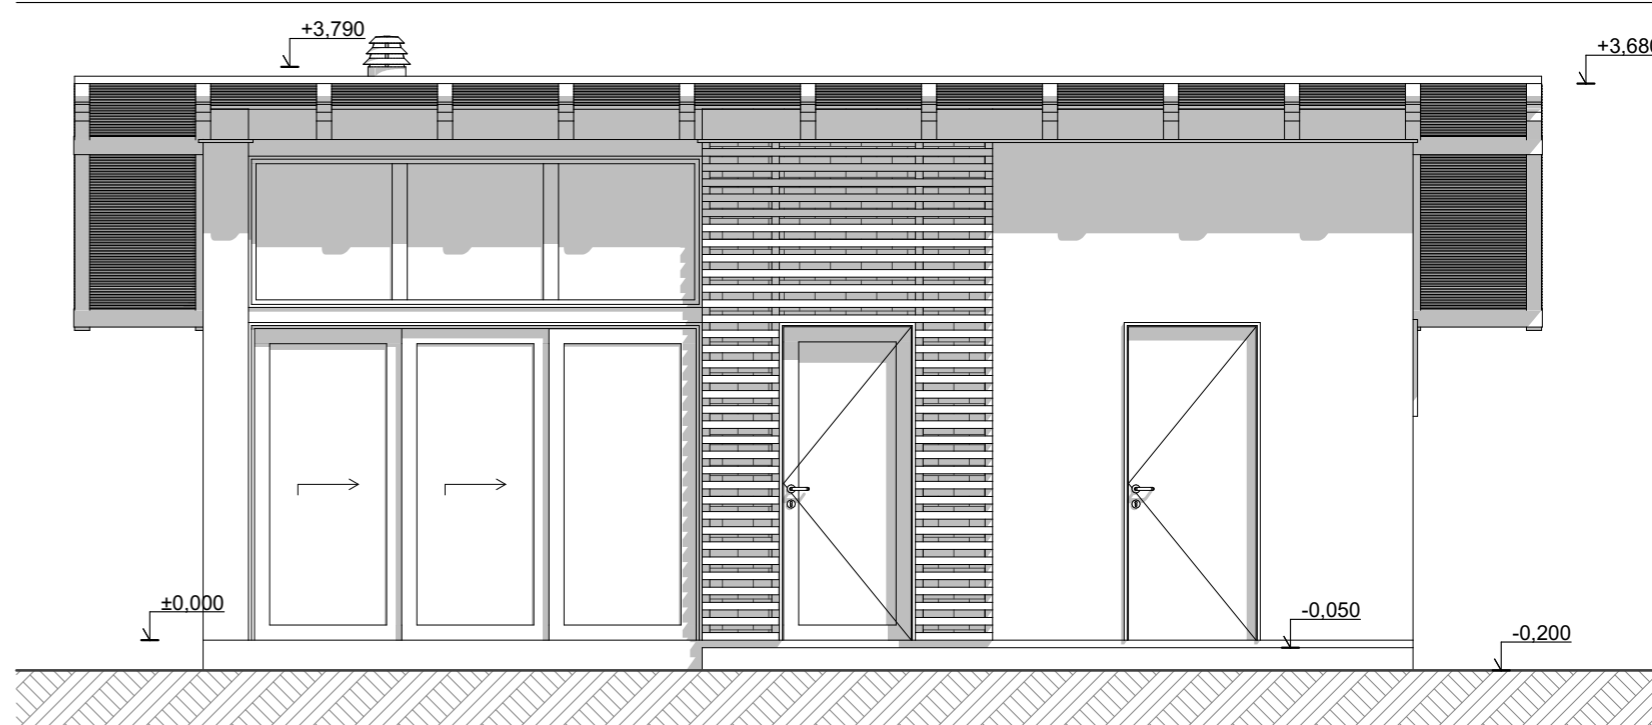

Изм.	Кол.уч	Лист	№Док.	Подп.	Дата

Фасады

Лист

05

1



2



Изм.	Кол.уч	Лист	№Док.	Подп.	Дата
------	--------	------	-------	-------	------

Визуализации 1, 2.

Лист

06

3



Изм.	Кол.уч	Лист	№Док.	Подп.	Дата

**Визуализация 3.**

Лист

07